



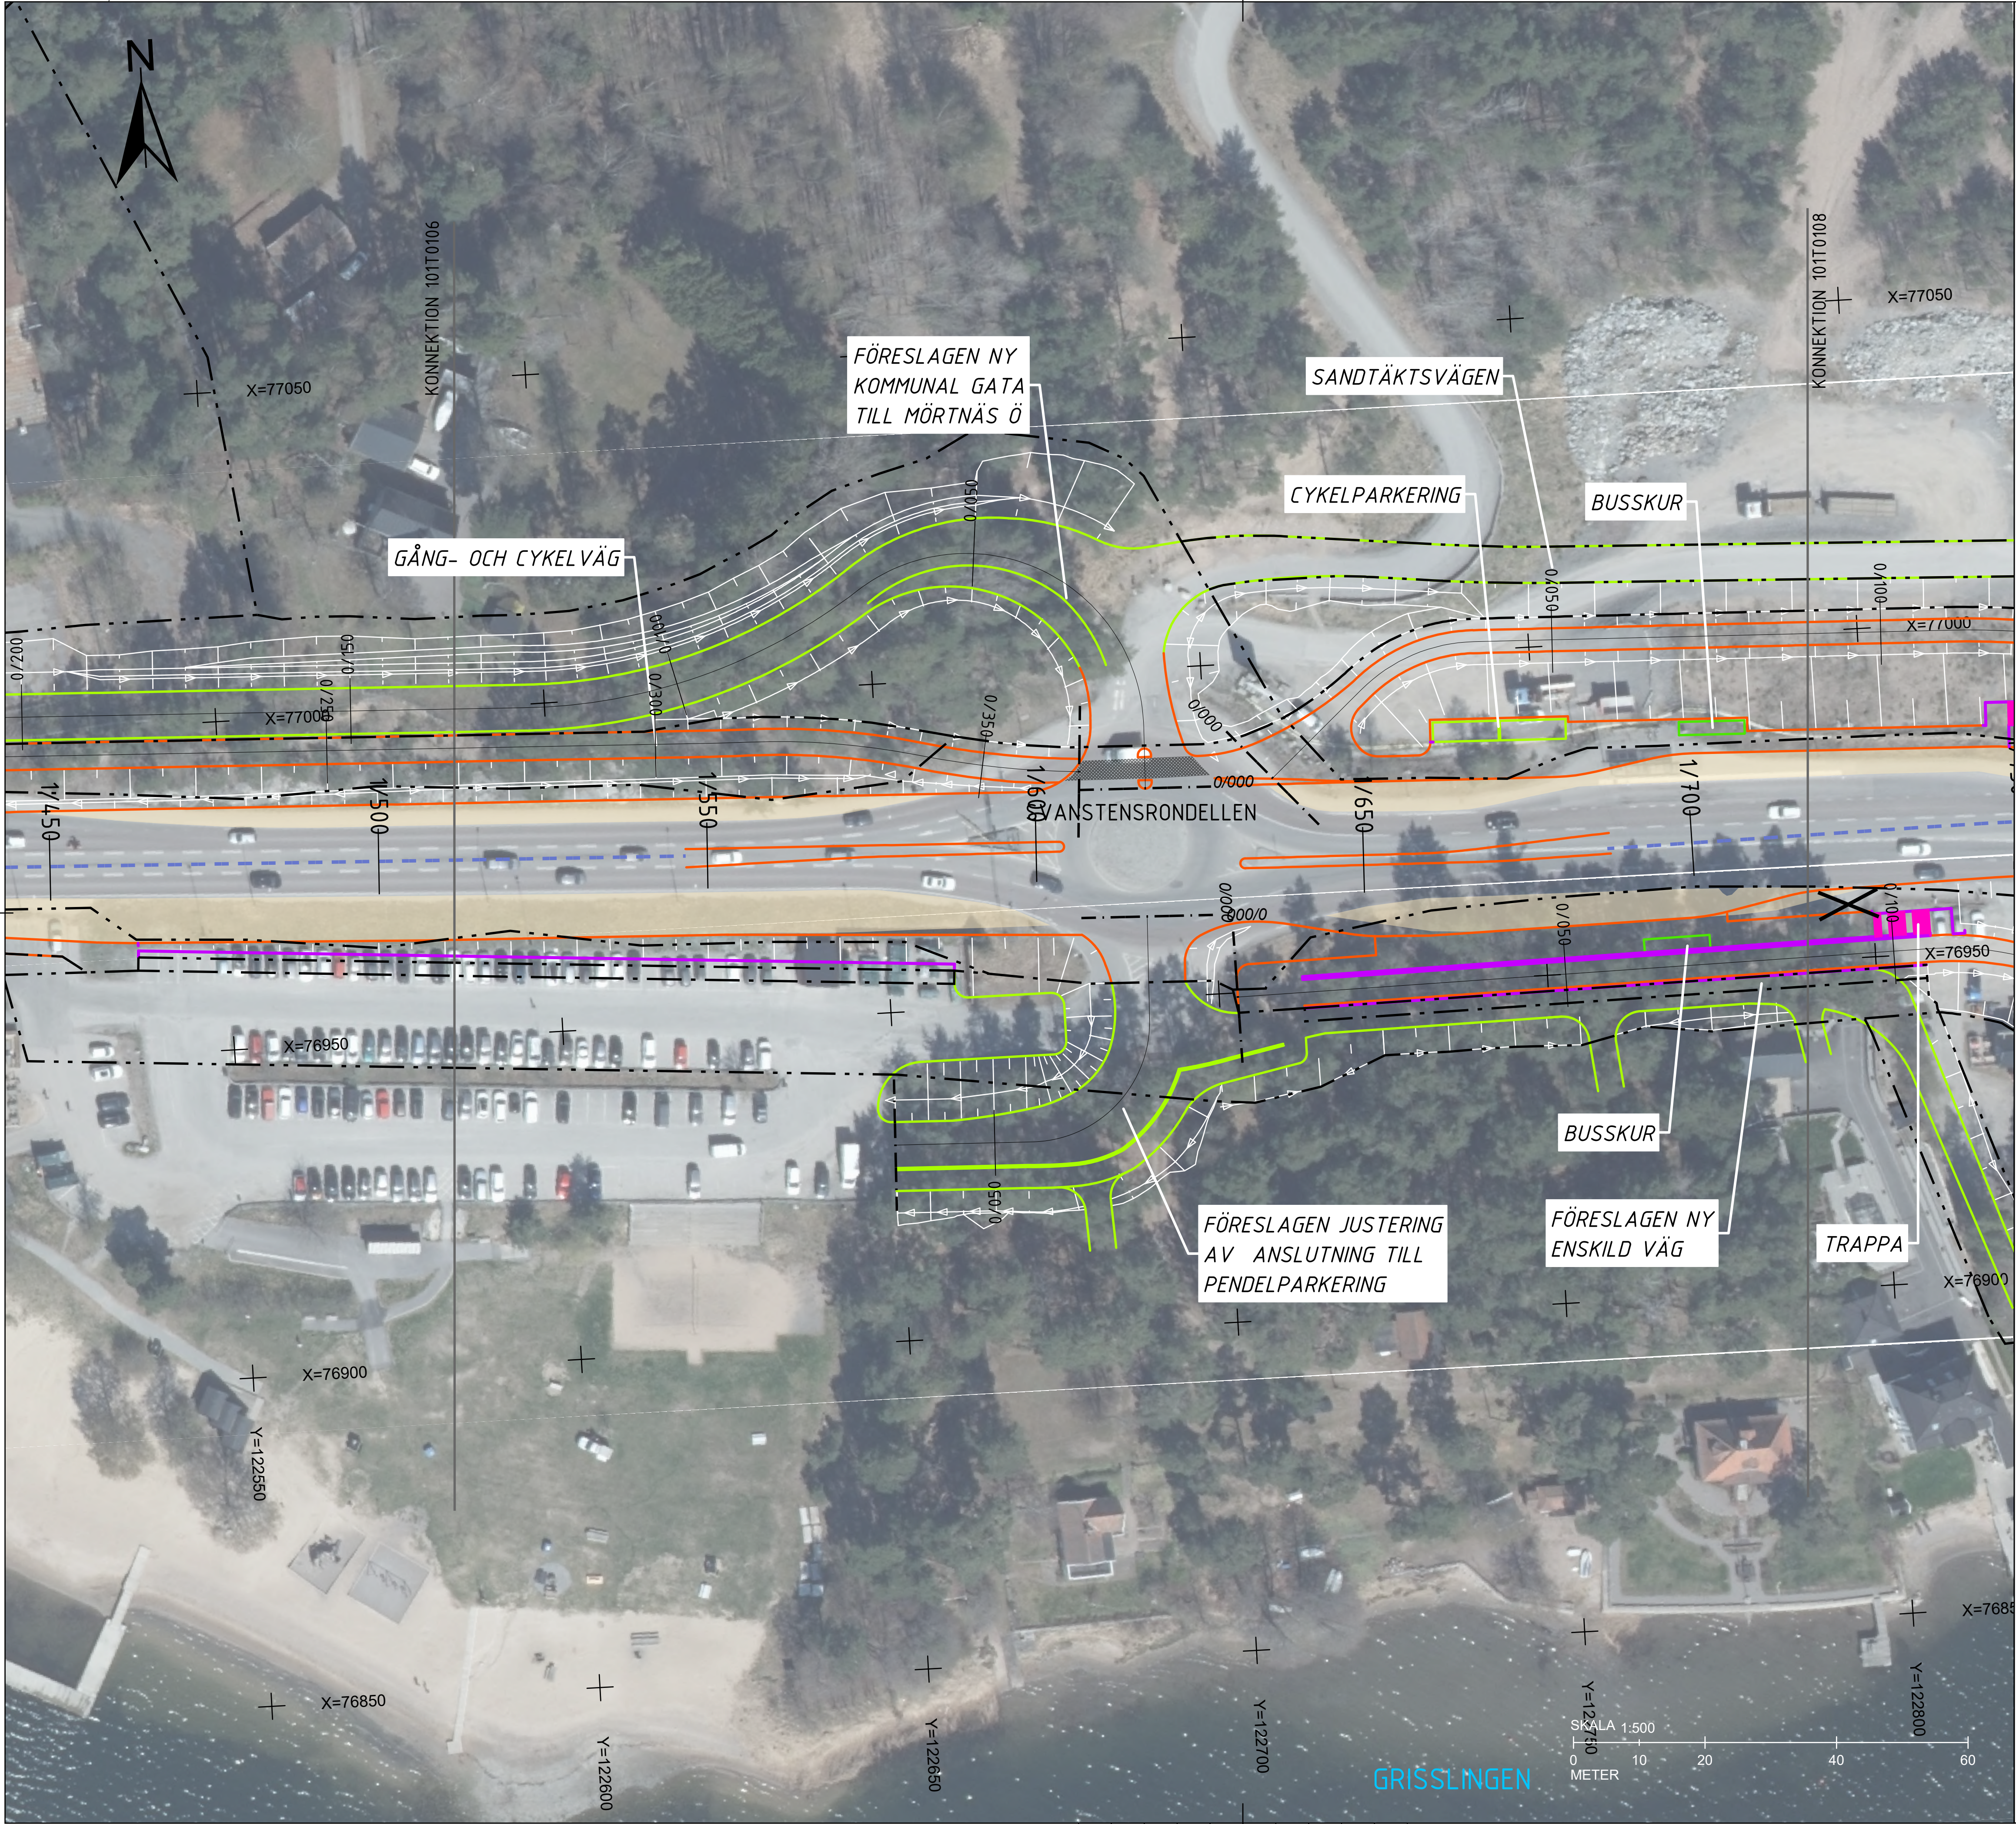

TECKENFÖRKLARING:

- BUSSKUR
- VÄGKANT FÖR VÄG SOM EJ SKA FASTSTÄLLAS
- VÄGKANT
- MITTRÄCKE
- STÖDMUR
- TRAPPA
- SLÄNT
- GRÄNS MELLAN OLKA TYPER AV MARKANSPRÅK
- GRÄNS FÖR NYTT VÄGOMRÅDE
- NY VÄGKONSTRUKTION FÖR VÄG 222
- ÖVERGÄNGSSTÄLLE
- ANSLUTNING FÖRESLÅS STÄNGAS

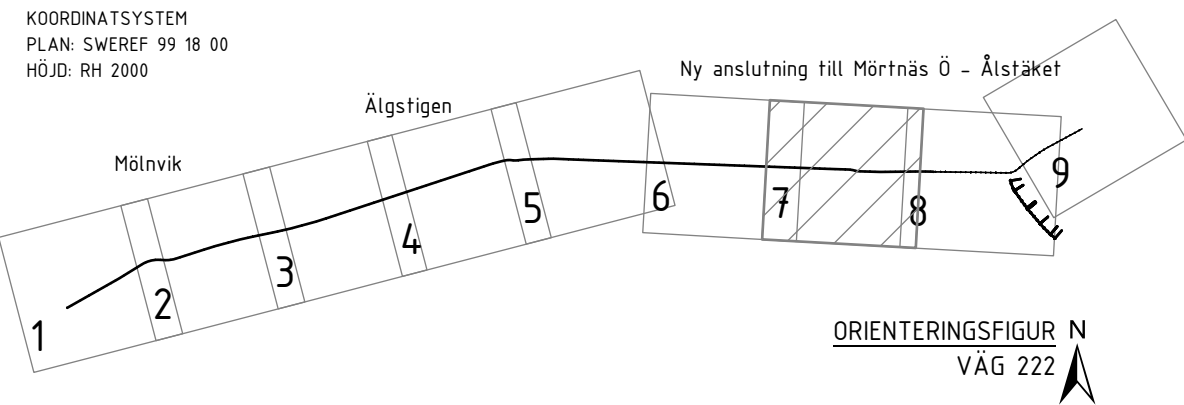

TYP AV PLAN		VÄGPLAN		
GRANSKNINGSSTATUS / SYFTE				
HANDLINGSTYP				
DATUM 2025-03-21		LEVERANS / ÄNDRINGS-PM		
OBJEKT VÄG 222 MÖLNVIK - ÄLSTÅKET				
DELOMRÅDE / BANDEL 1 MÖLNVIK - ÄLSTÅKET				
ANLÄGGNINGSDDEL 01 VÄG 222 MÖLNVIK-ÄLSTÅKET				
OBJEKTNUMMER / KM 107266		KONSTRUKTIONSNUMMER		
BESTÄLLARE  TRAFIKVERKET		LEVERANTÖR 		
SKAPAD AV H.OSKARSSON		UPPDRAGSGNUMMER 728375		
GODKÄND AV E. ÅKERSTRÖM		ÄNDRING AVDELNING		
RITNINGSTYP PLANRITNING				
TEKNIKOMRÅDE / INNEHÅLL T VÄGUTFORMNING OCH TRAFIK				
BESKRIVNING ILLUSTRATIONSKARTA KM 1/500 - 1/730				
SKALA 1:500		FORMAT A1	FÖRVALTNINGSNUMMER	
RITNINGSGRUPP 101T0107		BLAD 7	NÄSTA BLAD 8	BET