



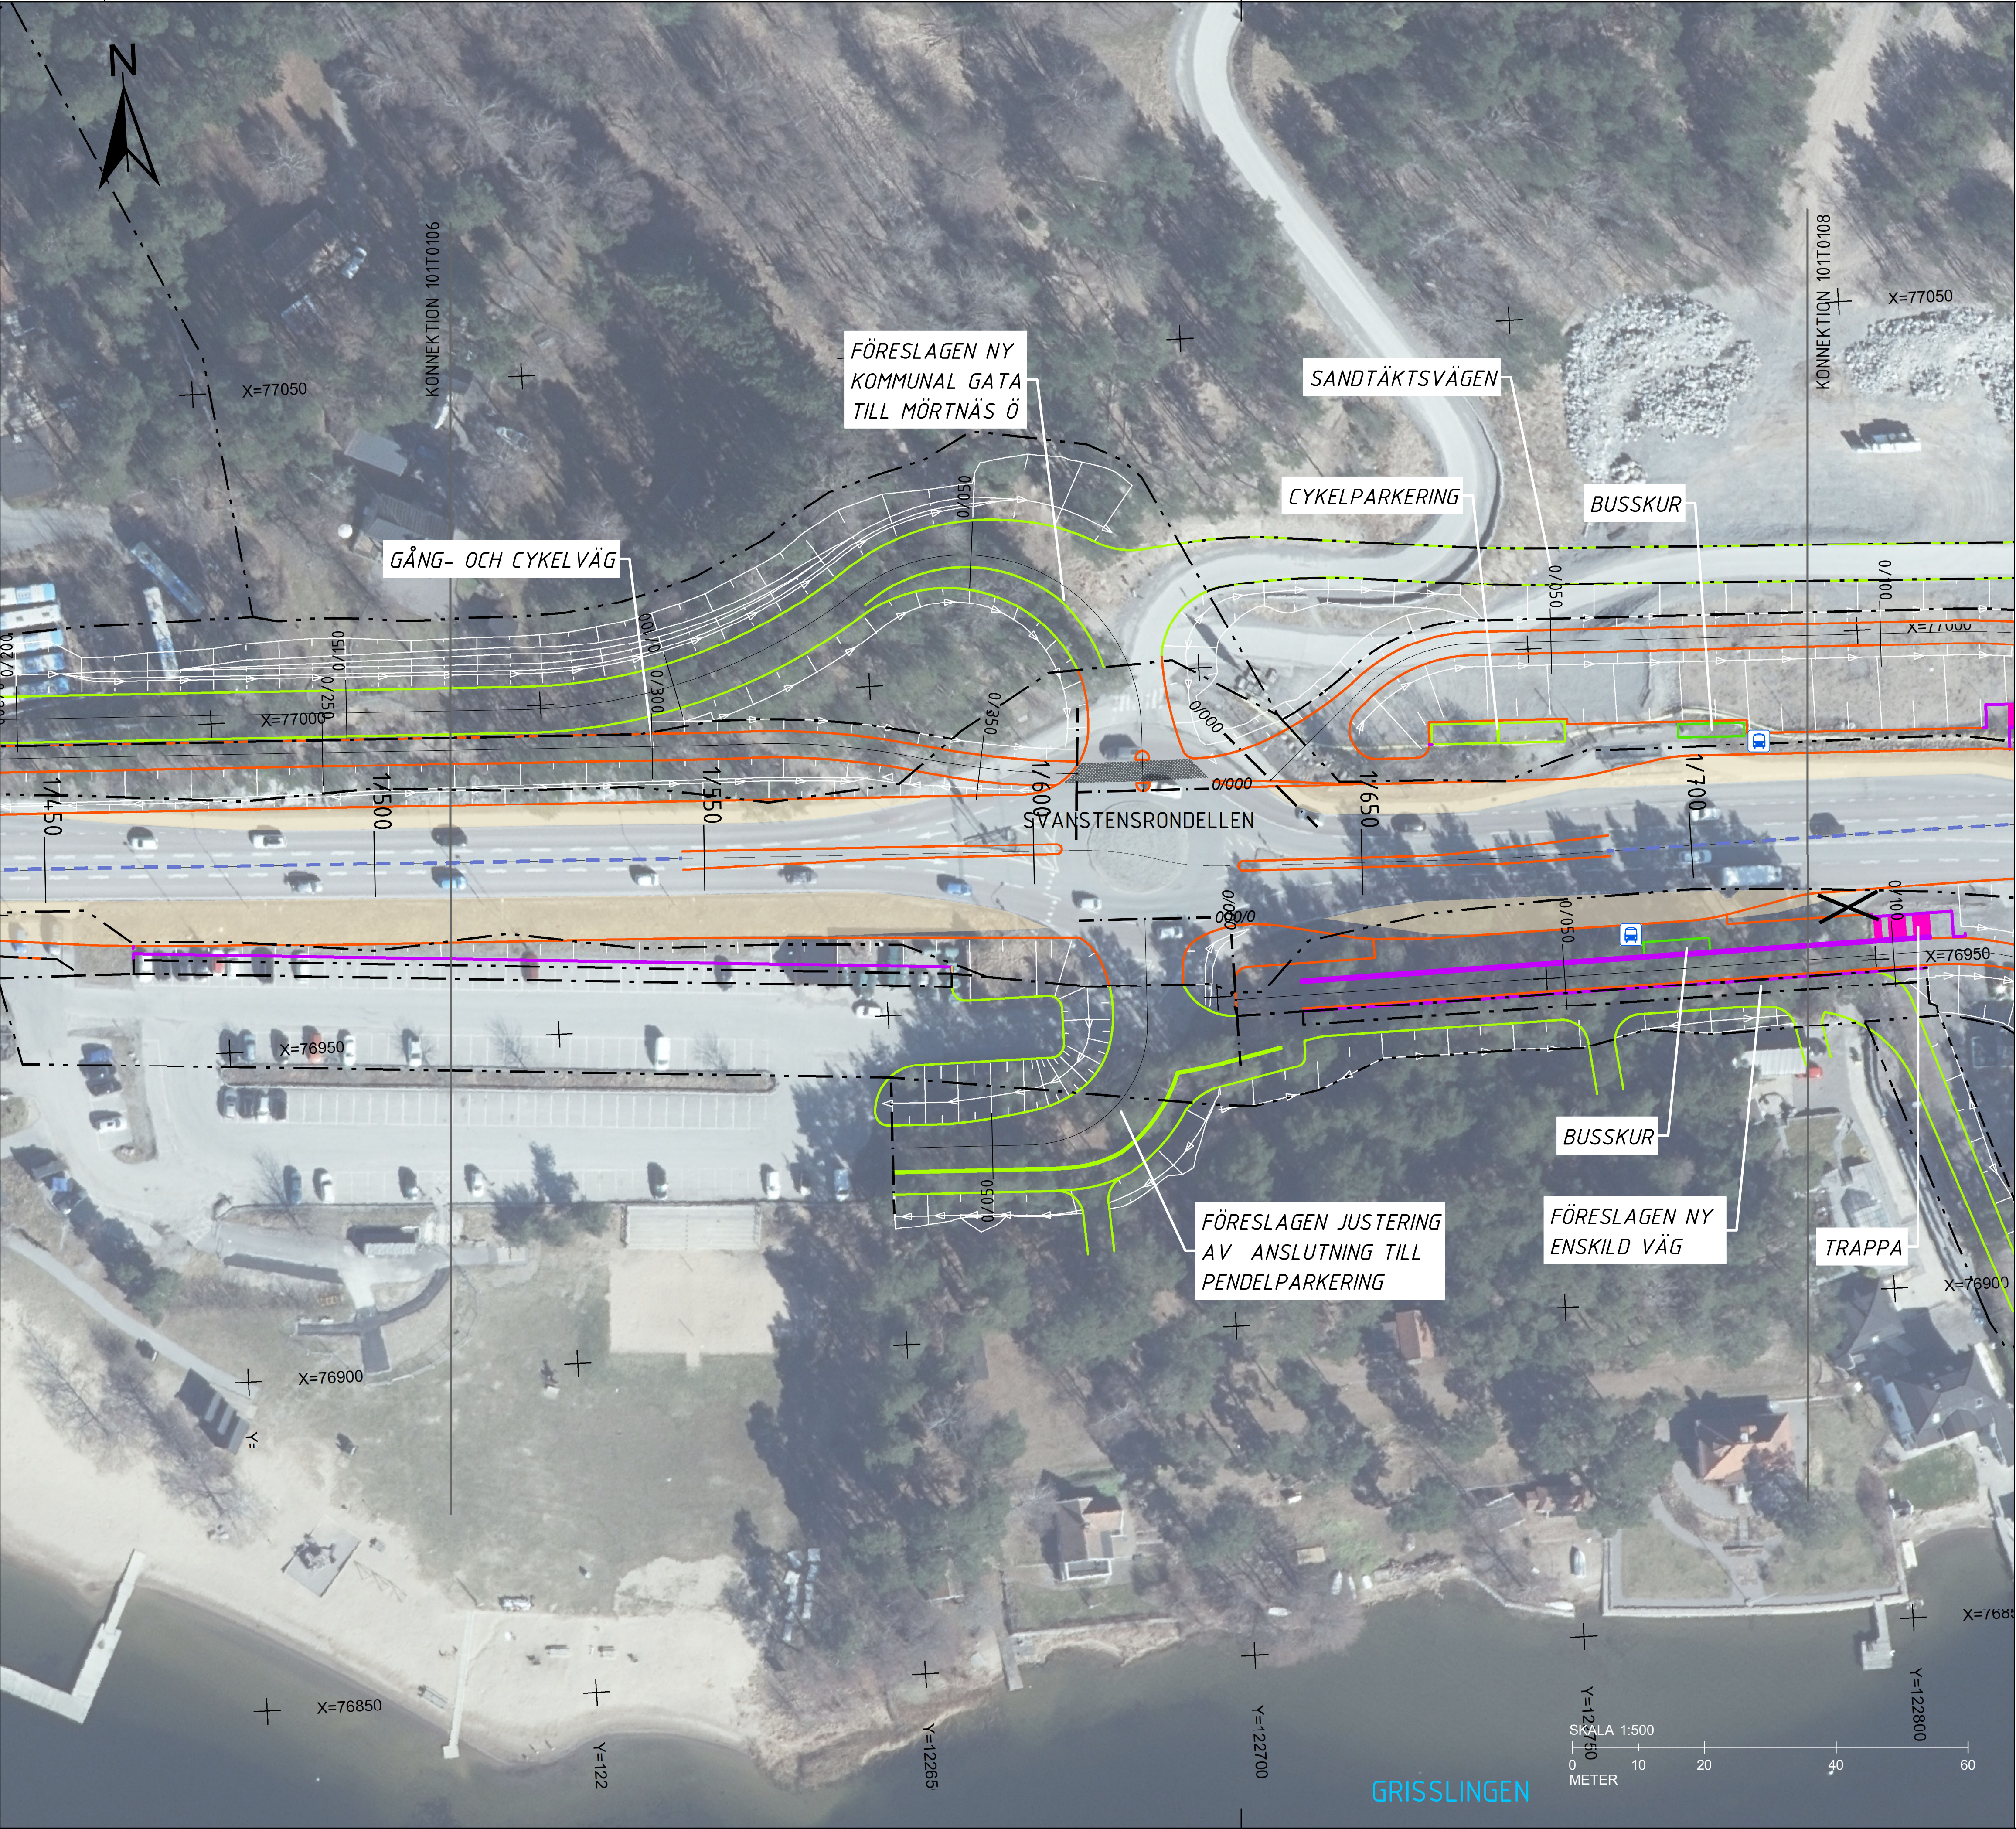

TECKENFÖRKLARING:

- BUSSKUR
- VÄGKANT FÖR VÄG SOM EJ SKA FASTSTÄLLAS
- VÄGKANT
- MITTRÄCKE
- STÖDMUR
- TRAPPA
- SLÄNT
- GRÄNS MELLAN OLIKA TYPER AV MARKANSPRÅK
- GRÄNS FÖR NYTT VÄGOMRÅDE
- NY VÄGKONSTRUKTION FÖR VÄG 222
- ÖVERGÅNGSSTÄLLE
- ANSLUTNING FÖRESLÄS STÄNGAS

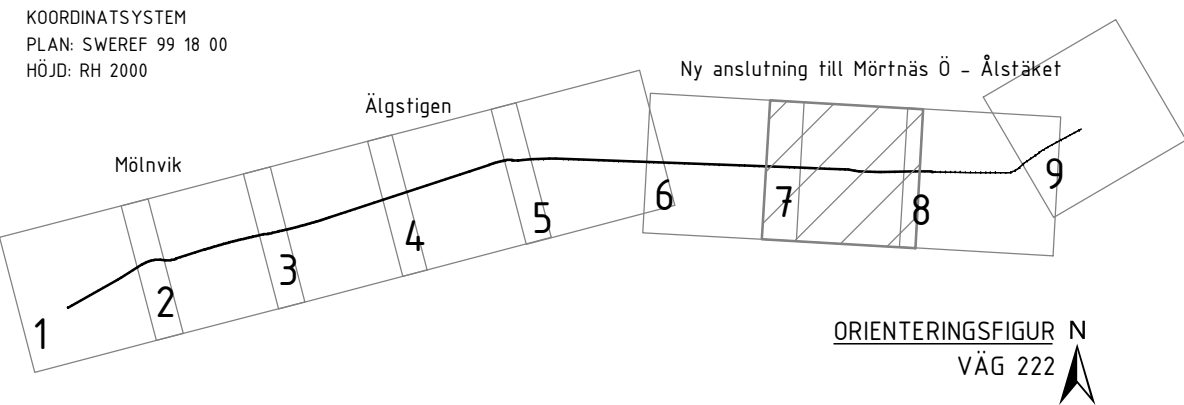

TYP AV PLAN		VÄGPLAN	
GRANSKNINGSSTATUS / SYFTE			
HANDLINGSTYP			
GRANSKNINGSHANDLING		LEVERANS / ÄNDRINGS-PM	
DATUM		2023-03-22	
OBJEKT			
VÄG 222 MÖLNVIK - ÄLSTÅKET			
DELOMRÅDE / BANDEL			
1 MÖLNVIK - ÄLSTÅKET			
ANLÄGGNINGSDDEL			
01 VÄG 222 MÖLNVIK-ÄLSTÅKET			
OBJEKTNUMMER / KM		KONSTRUKTIONSNUMMER	
107266			
BESTÄLLARE		LEVERANTÖR	
 TRAFIKVERKET			
SKAPAD AV		UPPDRAGSNUMMER	
H.OSKARSSON		728375	
GODKÄND AV		ÄNDRING	
E. ÅKERSTRÖM			
RITNINGSTYP			
PLANRITNING			
TEKNIKOMRÅDE / INNEHÅLL			
T VÄGUTFORMNING OCH TRAFIK			
BESKRIVNING			
ILLUSTRATIONSKARTA			
KM 1/500 - 1/730			
SKALA		FÖRVALTNINGSNUMMER	
1:500			
RITNINGNUMMER		BLAD	NÄSTA BLAD
101T0107		7	8
			BET