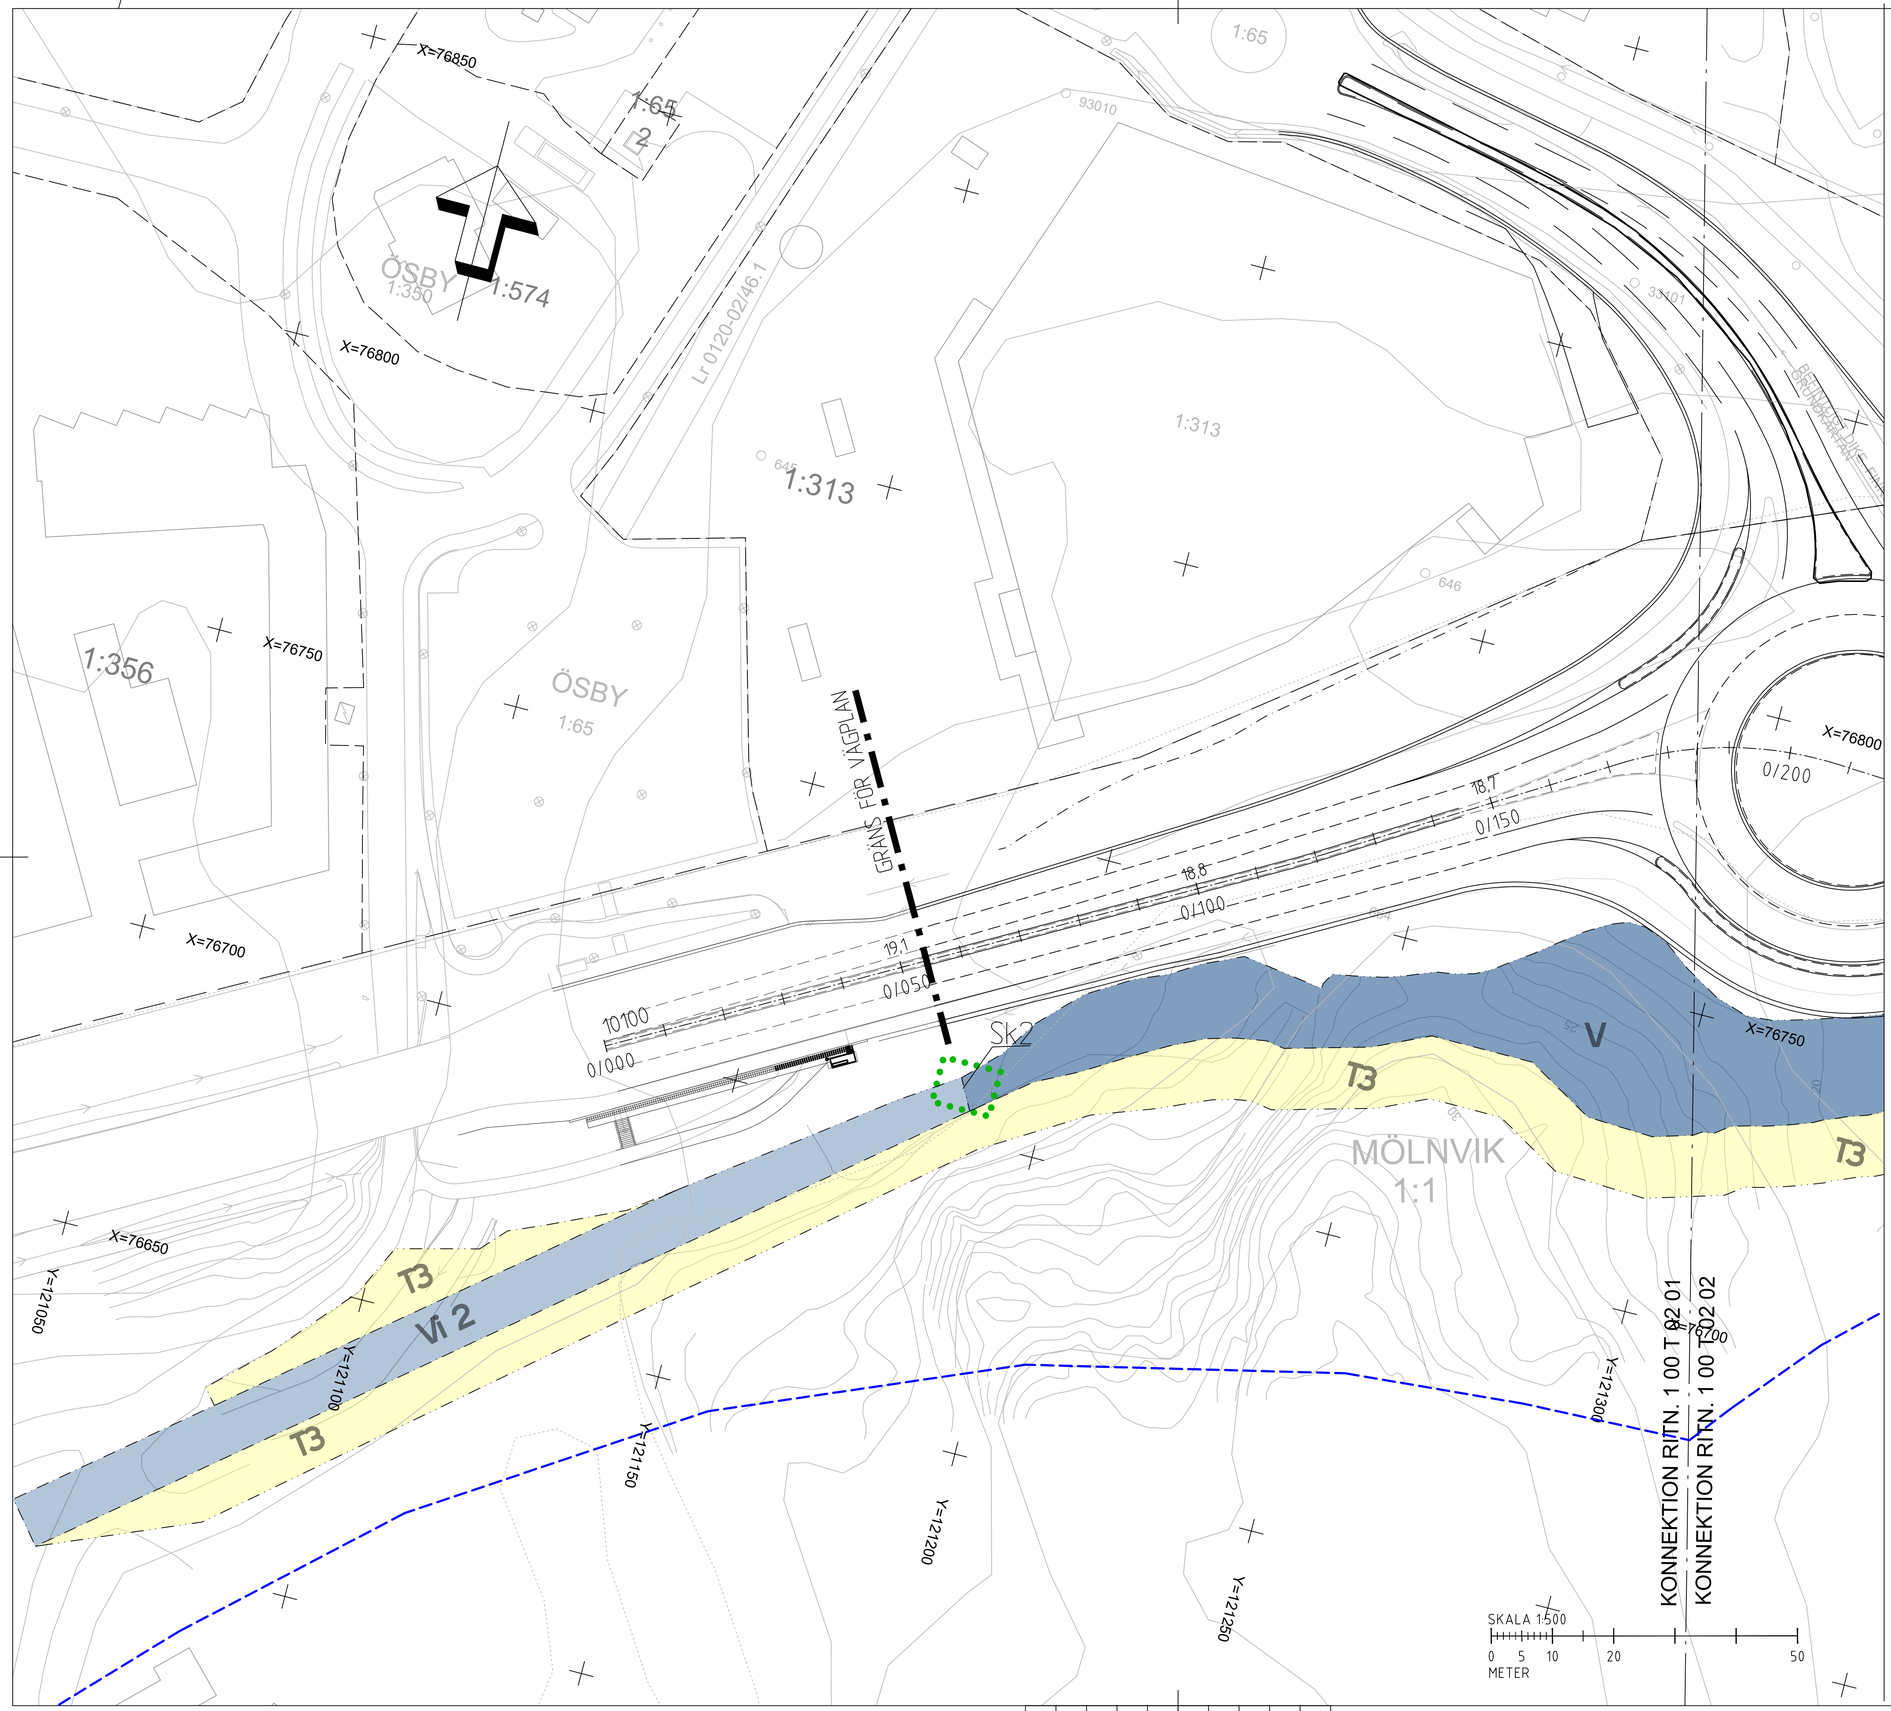

TECKENFÖRKLARING:

MARKANSPRÅK

- GRÄNS FÖR VÄGOMRÅDE
- AVGRÄNSNING MELLAN OLIKA TYPER AV MARKANSPRÅK
- V — NYTT VÄGOMRÅDE MED VÄGRÄTT
- Vi — NYTT VÄGOMRÅDE MED INSKRÄNKT VÄGRÄTT

Vi1 - VÄGOMRÅDE MED INSKRÄNKT VÄGRÄTT FÖR STÖDMUR
Vi2 - VÄGOMRÅDE MED INSKRÄNKT VÄGRÄTT FÖR LEDNING

- T — TILLFÄLLIG NYTTJANDERÄTT

T1 - TILLFÄLLIG NYTTJANDERÄTT / OMLEDNING
GÄLLER TRE MÅNADER EFTER GODKÄND SLUTBESIKTNING
T2 - TILLFÄLLIG NYTTJANDERÄTT / ETABLERINGSOMRÅDE/UPPLAGSOMRÅDE
GÄLLER TRE MÅNADER EFTER GODKÄND SLUTBESIKTNING
T3 - TILLFÄLLIG NYTTJANDERÄTT / ARBETSOMRÅDE
GÄLLER TRE MÅNADER EFTER GODKÄND SLUTBESIKTNING
T4 - TILLFÄLLIG NYTTJANDERÄTT / ARBETSOMRÅDE FÅR EJ INHÄNGNAS
GÄLLER TRE MÅNADER EFTER GODKÄND SLUTBESIKTNING.

SKYDDSÅTGÄRDER OCH FÖRSIKTIGHETSMÅTT

- MARKERING ELLER AVGRÄNSNING AV SKYDDSÅTGÄRD/FÖRSIKTIGHETSMÅTT
- SK1 — RENING AV VÄGDAGVATTEN
- SK2 — KATASTROFSKYDD
- SK3 — BULLERSKÄRM, ANLÄGGS VÄGNÄRA OCH TÄTA MOT MARK, KRÖNHÖJD 3 M OVAN VÄGKANT. LÄGSTA BRANDKLASS E10
- SK4 — ERBJUDANDE OM FÖNSTER OCH FASADÅTGÄRD
- SK5 — ERBJUDANDE OM SKYDDAD UTEPLATS

VEKSAMHETER/ÅTGÄRDER SOM UNDANTAS FRÅN FÖRBUD ENLIGT MILJÖBALKEN.

- STRANDSKYDDSOMRÅDE - YTTRE GÄNS

FÖRBUDEN MOT ÅTGÄRDER INOM STRANDSKYDDSOMRÅDE (7.15MB) GÄLLER INTE BYGGNAD AV ALLMÄN VÄG.

SKYLDIGHET ATT GÖRA ANMÄLAN FÖR SAMRÅD ENLIGT 12.6MB GÄLLER INTE FÖR DE VERKSAMHETER OCH ÅTGÄRDER SOM BEHÖVS FÖR ATT BYGGA VÄGEN OCH SOM FASTSTÄLLS OCH INGÅR I VÄGOMRÅDE FÖR ALLMÄN VÄG ELLER OMRÅDE FÖR TILLFÄLLIG NYTTJANDERÄTT.

SÄRSKILDA BESLUT SOM TAS I SAMBAND MED FASTSTÄLLELSE AV VÄGPLAN

- INDRAGNING AV VÄG FRÅN ALLMÄNT UNDERHÅLL

ÖVRIGA BETECKNINGAR PÅ PLANKARTA

- NY VÄG, VÄGBANEKANTER, MED LÄNGDMÄTNING OCH HÖJDSÄTTNING
- MITTRÄCKE
- STÖDMUR
- TRAKTGRÄNS
- FASTIGHETSGRÄNS
- 4:12 — FASTIGHETSBETECKNING
- STRANDLINJE

BELYSNING

NY BELYSNING MELLAN SEKTION 0/054 OCH 2/045 PÅ 222 OCH 274
NY BELYSNING MELLAN SEKTION 0/100 OCH 0/140 PÅ STAVSNÄSVÄGEN

FASTIGHETSKARTANS AKTUALITET 2023-03-06

KOORDINATSYSTEM
PLAN: SWEREF 99 18 00
HÖJD: RH 2000

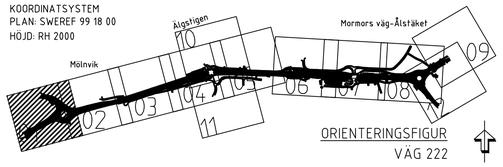

ORIENTERINGSFIGUR
VÄG 222

TYP AV PLAN
VÄGPLAN

GRANSKNINGSSTATUS / SYFTE

HANDLINGSTYP
FASTSTÄLLELSEHANDLING

DATUM: 2024-01-03
LEVERANS / ÄNDRINGS-PM:

OBJEKT
VÄG 222
MÖLNVIK ÅLSTÄKET

DELOMRÅDE / BANDEL: 1 MÖLNVIK-ÅLSTÄKET
ANLÄGGNINGDEL: 01 VÄG 222 MÖLNVIK-ÅLSTÄKET
OBJEKTNUMMER / KM: 107266
KONSTRUKTIONSNUMMER:
BESTÄLLARE: TRAFIKVERKET
LEVERANTÖR: ÅF INFRASTRUCTURE
SKAPAD AV: H.FORSBERG
UPPDRAGSNUMMER: 728375
GODKÄND AV: E.ÅKERSTRÖM
AVDELNING: VÄSTERÅS
RITNINGSTYP: PLAN
TEKNIKOMRÅDE / INNEHÅLL: T. VÄGUTFORMNING OCH TRAFIK
BESKRIVNING: KM 0/055 - 0/180

SKALA	FORMAT	FÖRVALTNINGSNUMMER		
1:500	A1			
RITNINGSNUMMER		BLAD	NÄSTA BLAD	BET
101T0201		01	02	

PLO: 2023-12-07 15:13 X:\CENTRAL FILE – PREMIUM\728375 – UTREDNINGSKEDE FÖR VÄG 222 MÖLNVIK ÅLSTÄKET – 59459– \12 RITNINGAR\T\RITDEF\101T0201.DWG AMIN KHEDHER

XREF: MODELL\V1000201 2021-06-14 MODELL\V1000202 2021-06-14 MODELL\V1000203 2021-06-14 MODELL\V1000204 2021-06-14 MODELL\V1000205 2021-06-14 MODELL\V1000206 2021-06-14 MODELL\V1000207 2021-06-14 MODELL\V1000208 2021-06-14 MODELL\V1000209 2021-06-14 MODELL\V1000210 2021-06-14 MODELL\V1000211 2021-06-14 MODELL\V1000212 2021-06-14 MODELL\V1000213 2021-06-14 MODELL\V1000214 2021-06-14 MODELL\V1000215 2021-06-14 MODELL\V1000216 2021-06-14 MODELL\V1000217 2021-06-14 MODELL\V1000218 2021-06-14 MODELL\V1000219 2021-06-14 MODELL\V1000220 2021-06-14 MODELL\V1000221 2021-06-14 MODELL\V1000222 2021-06-14 MODELL\V1000223 2021-06-14 MODELL\V1000224 2021-06-14 MODELL\V1000225 2021-06-14 MODELL\V1000226 2021-06-14 MODELL\V1000227 2021-06-14 MODELL\V1000228 2021-06-14 MODELL\V1000229 2021-06-14 MODELL\V1000230 2021-06-14 MODELL\V1000231 2021-06-14 MODELL\V1000232 2021-06-14 MODELL\V1000233 2021-06-14 MODELL\V1000234 2021-06-14 MODELL\V1000235 2021-06-14 MODELL\V1000236 2021-06-14 MODELL\V1000237 2021-06-14 MODELL\V1000238 2021-06-14 MODELL\V1000239 2021-06-14 MODELL\V1000240 2021-06-14 MODELL\V1000241 2021-06-14 MODELL\V1000242 2021-06-14 MODELL\V1000243 2021-06-14 MODELL\V1000244 2021-06-14 MODELL\V1000245 2021-06-14 MODELL\V1000246 2021-06-14 MODELL\V1000247 2021-06-14 MODELL\V1000248 2021-06-14 MODELL\V1000249 2021-06-14 MODELL\V1000250 2021-06-14 MODELL\V1000251 2021-06-14 MODELL\V1000252 2021-06-14 MODELL\V1000253 2021-06-14 MODELL\V1000254 2021-06-14 MODELL\V1000255 2021-06-14 MODELL\V1000256 2021-06-14 MODELL\V1000257 2021-06-14 MODELL\V1000258 2021-06-14 MODELL\V1000259 2021-06-14 MODELL\V1000260 2021-06-14 MODELL\V1000261 2021-06-14 MODELL\V1000262 2021-06-14 MODELL\V1000263 2021-06-14 MODELL\V1000264 2021-06-14 MODELL\V1000265 2021-06-14 MODELL\V1000266 2021-06-14 MODELL\V1000267 2021-06-14 MODELL\V1000268 2021-06-14 MODELL\V1000269 2021-06-14 MODELL\V1000270 2021-06-14 MODELL\V1000271 2021-06-14 MODELL\V1000272 2021-06-14 MODELL\V1000273 2021-06-14 MODELL\V1000274 2021-06-14 MODELL\V1000275 2021-06-14 MODELL\V1000276 2021-06-14 MODELL\V1000277 2021-06-14 MODELL\V1000278 2021-06-14 MODELL\V1000279 2021-06-14 MODELL\V1000280 2021-06-14 MODELL\V1000281 2021-06-14 MODELL\V1000282 2021-06-14 MODELL\V1000283 2021-06-14 MODELL\V1000284 2021-06-14 MODELL\V1000285 2021-06-14 MODELL\V1000286 2021-06-14 MODELL\V1000287 2021-06-14 MODELL\V1000288 2021-06-14 MODELL\V1000289 2021-06-14 MODELL\V1000290 2021-06-14 MODELL\V1000291 2021-06-14 MODELL\V1000292 2021-06-14 MODELL\V1000293 2021-06-14 MODELL\V1000294 2021-06-14 MODELL\V1000295 2021-06-14 MODELL\V1000296 2021-06-14 MODELL\V1000297 2021-06-14 MODELL\V1000298 2021-06-14 MODELL\V1000299 2021-06-14 MODELL\V1000300 2021-06-14 MODELL\V1000301 2021-06-14 MODELL\V1000302 2021-06-14 MODELL\V1000303 2021-06-14 MODELL\V1000304 2021-06-14 MODELL\V1000305 2021-06-14 MODELL\V1000306 2021-06-14 MODELL\V1000307 2021-06-14 MODELL\V1000308 2021-06-14 MODELL\V1000309 2021-06-14 MODELL\V1000310 2021-06-14 MODELL\V1000311 2021-06-14 MODELL\V1000312 2021-06-14 MODELL\V1000313 2021-06-14 MODELL\V1000314 2021-06-14 MODELL\V1000315 2021-06-14 MODELL\V1000316 2021-06-14 MODELL\V1000317 2021-06-14 MODELL\V1000318 2021-06-14 MODELL\V1000319 2021-06-14 MODELL\V1000320 2021-06-14 MODELL\V1000321 2021-06-14 MODELL\V1000322 2021-06-14 MODELL\V1000323 2021-06-14 MODELL\V1000324 2021-06-14 MODELL\V1000325 2021-06-14 MODELL\V1000326 2021-06-14 MODELL\V1000327 2021-06-14 MODELL\V1000328 2021-06-14 MODELL\V1000329 2021-06-14 MODELL\V1000330 2021-06-14 MODELL\V1000331 2021-06-14 MODELL\V1000332 2021-06-14 MODELL\V1000333 2021-06-14 MODELL\V1000334 2021-06-14 MODELL\V1000335 2021-06-14 MODELL\V1000336 2021-06-14 MODELL\V1000337 2021-06-14 MODELL\V1000338 2021-06-14 MODELL\V1000339 2021-06-14 MODELL\V1000340 2021-06-14 MODELL\V1000341 2021-06-14 MODELL\V1000342 2021-06-14 MODELL\V1000343 2021-06-14 MODELL\V1000344 2021-06-14 MODELL\V1000345 2021-06-14 MODELL\V1000346 2021-06-14 MODELL\V1000347 2021-06-14 MODELL\V1000348 2021-06-14 MODELL\V1000349 2021-06-14 MODELL\V1000350 2021-06-14 MODELL\V1000351 2021-06-14 MODELL\V1000352 2021-06-14 MODELL\V1000353 2021-06-14 MODELL\V1000354 2021-06-14 MODELL\V1000355 2021-06-14 MODELL\V1000356 2021-06-14 MODELL\V1000357 2021-06-14 MODELL\V1000358 2021-06-14 MODELL\V1000359 2021-06-14 MODELL\V1000360 2021-06-14 MODELL\V1000361 2021-06-14 MODELL\V1000362 2021-06-14 MODELL\V1000363 2021-06-14 MODELL\V1000364 2021-06-14 MODELL\V1000365 2021-06-14 MODELL\V1000366 2021-06-14 MODELL\V1000367 2021-06-14 MODELL\V1000368 2021-06-14 MODELL\V1000369 2021-06-14 MODELL\V1000370 2021-06-14 MODELL\V1000371 2021-06-14 MODELL\V1000372 2021-06-14 MODELL\V1000373 2021-06-14 MODELL\V1000374 2021-06-14 MODELL\V1000375 2021-06-14 MODELL\V1000376 2021-06-14 MODELL\V1000377 2021-06-14 MODELL\V1000378 2021-06-14 MODELL\V1000379 2021-06-14 MODELL\V1000380 2021-06-14 MODELL\V1000381 2021-06-14 MODELL\V1000382 2021-06-14 MODELL\V1000383 2021-06-14 MODELL\V1000384 2021-06-14 MODELL\V1000385 2021-06-14 MODELL\V1000386 2021-06-14 MODELL\V1000387 2021-06-14 MODELL\V1000388 2021-06-14 MODELL\V1000389 2021-06-14 MODELL\V1000390 2021-06-14 MODELL\V1000391 2021-06-14 MODELL\V1000392 2021-06-14 MODELL\V1000393 2021-06-14 MODELL\V1000394 2021-06-14 MODELL\V1000395 2021-06-14 MODELL\V1000396 2021-06-14 MODELL\V1000397 2021-06-14 MODELL\V1000398 2021-06-14 MODELL\V1000399 2021-06-14 MODELL\V1000400 2021-06-14 MODELL\V1000401 2021-06-14 MODELL\V1000402 2021-06-14 MODELL\V1000403 2021-06-14 MODELL\V1000404 2021-06-14 MODELL\V1000405 2021-06-14 MODELL\V1000406 2021-06-14 MODELL\V1000407 2021-06-14 MODELL\V1000408 2021-06-14 MODELL\V1000409 2021-06-14 MODELL\V1000410 2021-06-14 MODELL\V1000411 2021-06-14 MODELL\V1000412 2021-06-14 MODELL\V1000413 2021-06-14 MODELL\V1000414 2021-06-14 MODELL\V1000415 2021-06-14 MODELL\V1000416 2021-06-14 MODELL\V1000417 2021-06-14 MODELL\V1000418 2021-06-14 MODELL\V1000419 2021-06-14 MODELL\V1000420 2021-06-14 MODELL\V1000421 2021-06-14 MODELL\V1000422 2021-06-14 MODELL\V1000423 2021-06-14 MODELL\V1000424 2021-06-14 MODELL\V1000425 2021-06-14 MODELL\V1000426 2021-06-14 MODELL\V1000427 2021-06-14 MODELL\V1000428 2021-06-14 MODELL\V1000429 2021-06-14 MODELL\V1000430 2021-06-14 MODELL\V1000431 2021-06-14 MODELL\V1000432 2021-06-14 MODELL\V1000433 2021-06-14 MODELL\V1000434 2021-06-14 MODELL\V1000435 2021-06-14 MODELL\V1000436 2021-06-14 MODELL\V1000437 2021-06-14 MODELL\V1000438 2021-06-14 MODELL\V1000439 2021-06-14 MODELL\V1000440 2021-06-14 MODELL\V1000441 2021-06-14 MODELL\V1000442 2021-06-14 MODELL\V1000443 2021-06-14 MODELL\V1000444 2021-06-14 MODELL\V1000445 2021-06-14 MODELL\V1000446 2021-06-14 MODELL\V1000447 2021-06-14 MODELL\V1000448 2021-06-14 MODELL\V1000449 2021-06-14 MODELL\V1000450 2021-06-14 MODELL\V1000451 2021-06-14 MODELL\V1000452 2021-06-14 MODELL\V1000453 2021-06-14 MODELL\V1000454 2021-06-14 MODELL\V1000455 2021-06-14 MODELL\V1000456 2021-06-14 MODELL\V1000457 2021-06-14 MODELL\V1000458 2021-06-14 MODELL\V1000459 2021-06-14 MODELL\V1000460 2021-06-14 MODELL\V1000461 2021-06-14 MODELL\V1000462 2021-06-14 MODELL\V1000463 2021-06-14 MODELL\V1000464 2021-06-14 MODELL\V1000465 2021-06-14 MODELL\V1000466 2021-06-14 MODELL\V1000467 2021-06-14 MODELL\V1000468 2021-06-14 MODELL\V1000469 2021-06-14 MODELL\V1000470 2021-06-14 MODELL\V1000471 2021-06-14 MODELL\V1000472 2021-06-14 MODELL\V1000473 2021-06-14 MODELL\V1000474 2021-06-14 MODELL\V1000475 2021-06-14 MODELL\V1000476 2021-06-14 MODELL\V1000477 2021-06-14 MODELL\V1000478 2021-06-14 MODELL\V1000479 2021-06-14 MODELL\V1000480 2021-06-14 MODELL\V1000481 2021-06-14 MODELL\V1000482 2021-06-14 MODELL\V1000483 2021-06-14 MODELL\V1000484 2021-06-14 MODELL\V1000485 2021-06-14 MODELL\V1000486 2021-06-14 MODELL\V1000487 2021-06-14 MODELL\V1000488 2021-06-14 MODELL\V1000489 2021-06-14 MODELL\V1000490 2021-06-14 MODELL\V1000491 2021-06-14 MODELL\V1000492 2021-06-14 MODELL\V1000493 2021-06-14 MODELL\V1000494 2021-06-14 MODELL\V1000495 2021-06-14 MODELL\V1000496 2021-06-14 MODELL\V1000497 2021-06-14 MODELL\V1000498 2021-06-14 MODELL\V1000499 2021-06-14 MODELL\V1000500 2021-06-14 MODELL\V1000501 2021-06-14 MODELL\V1000502 2021-06-14

Lager: