


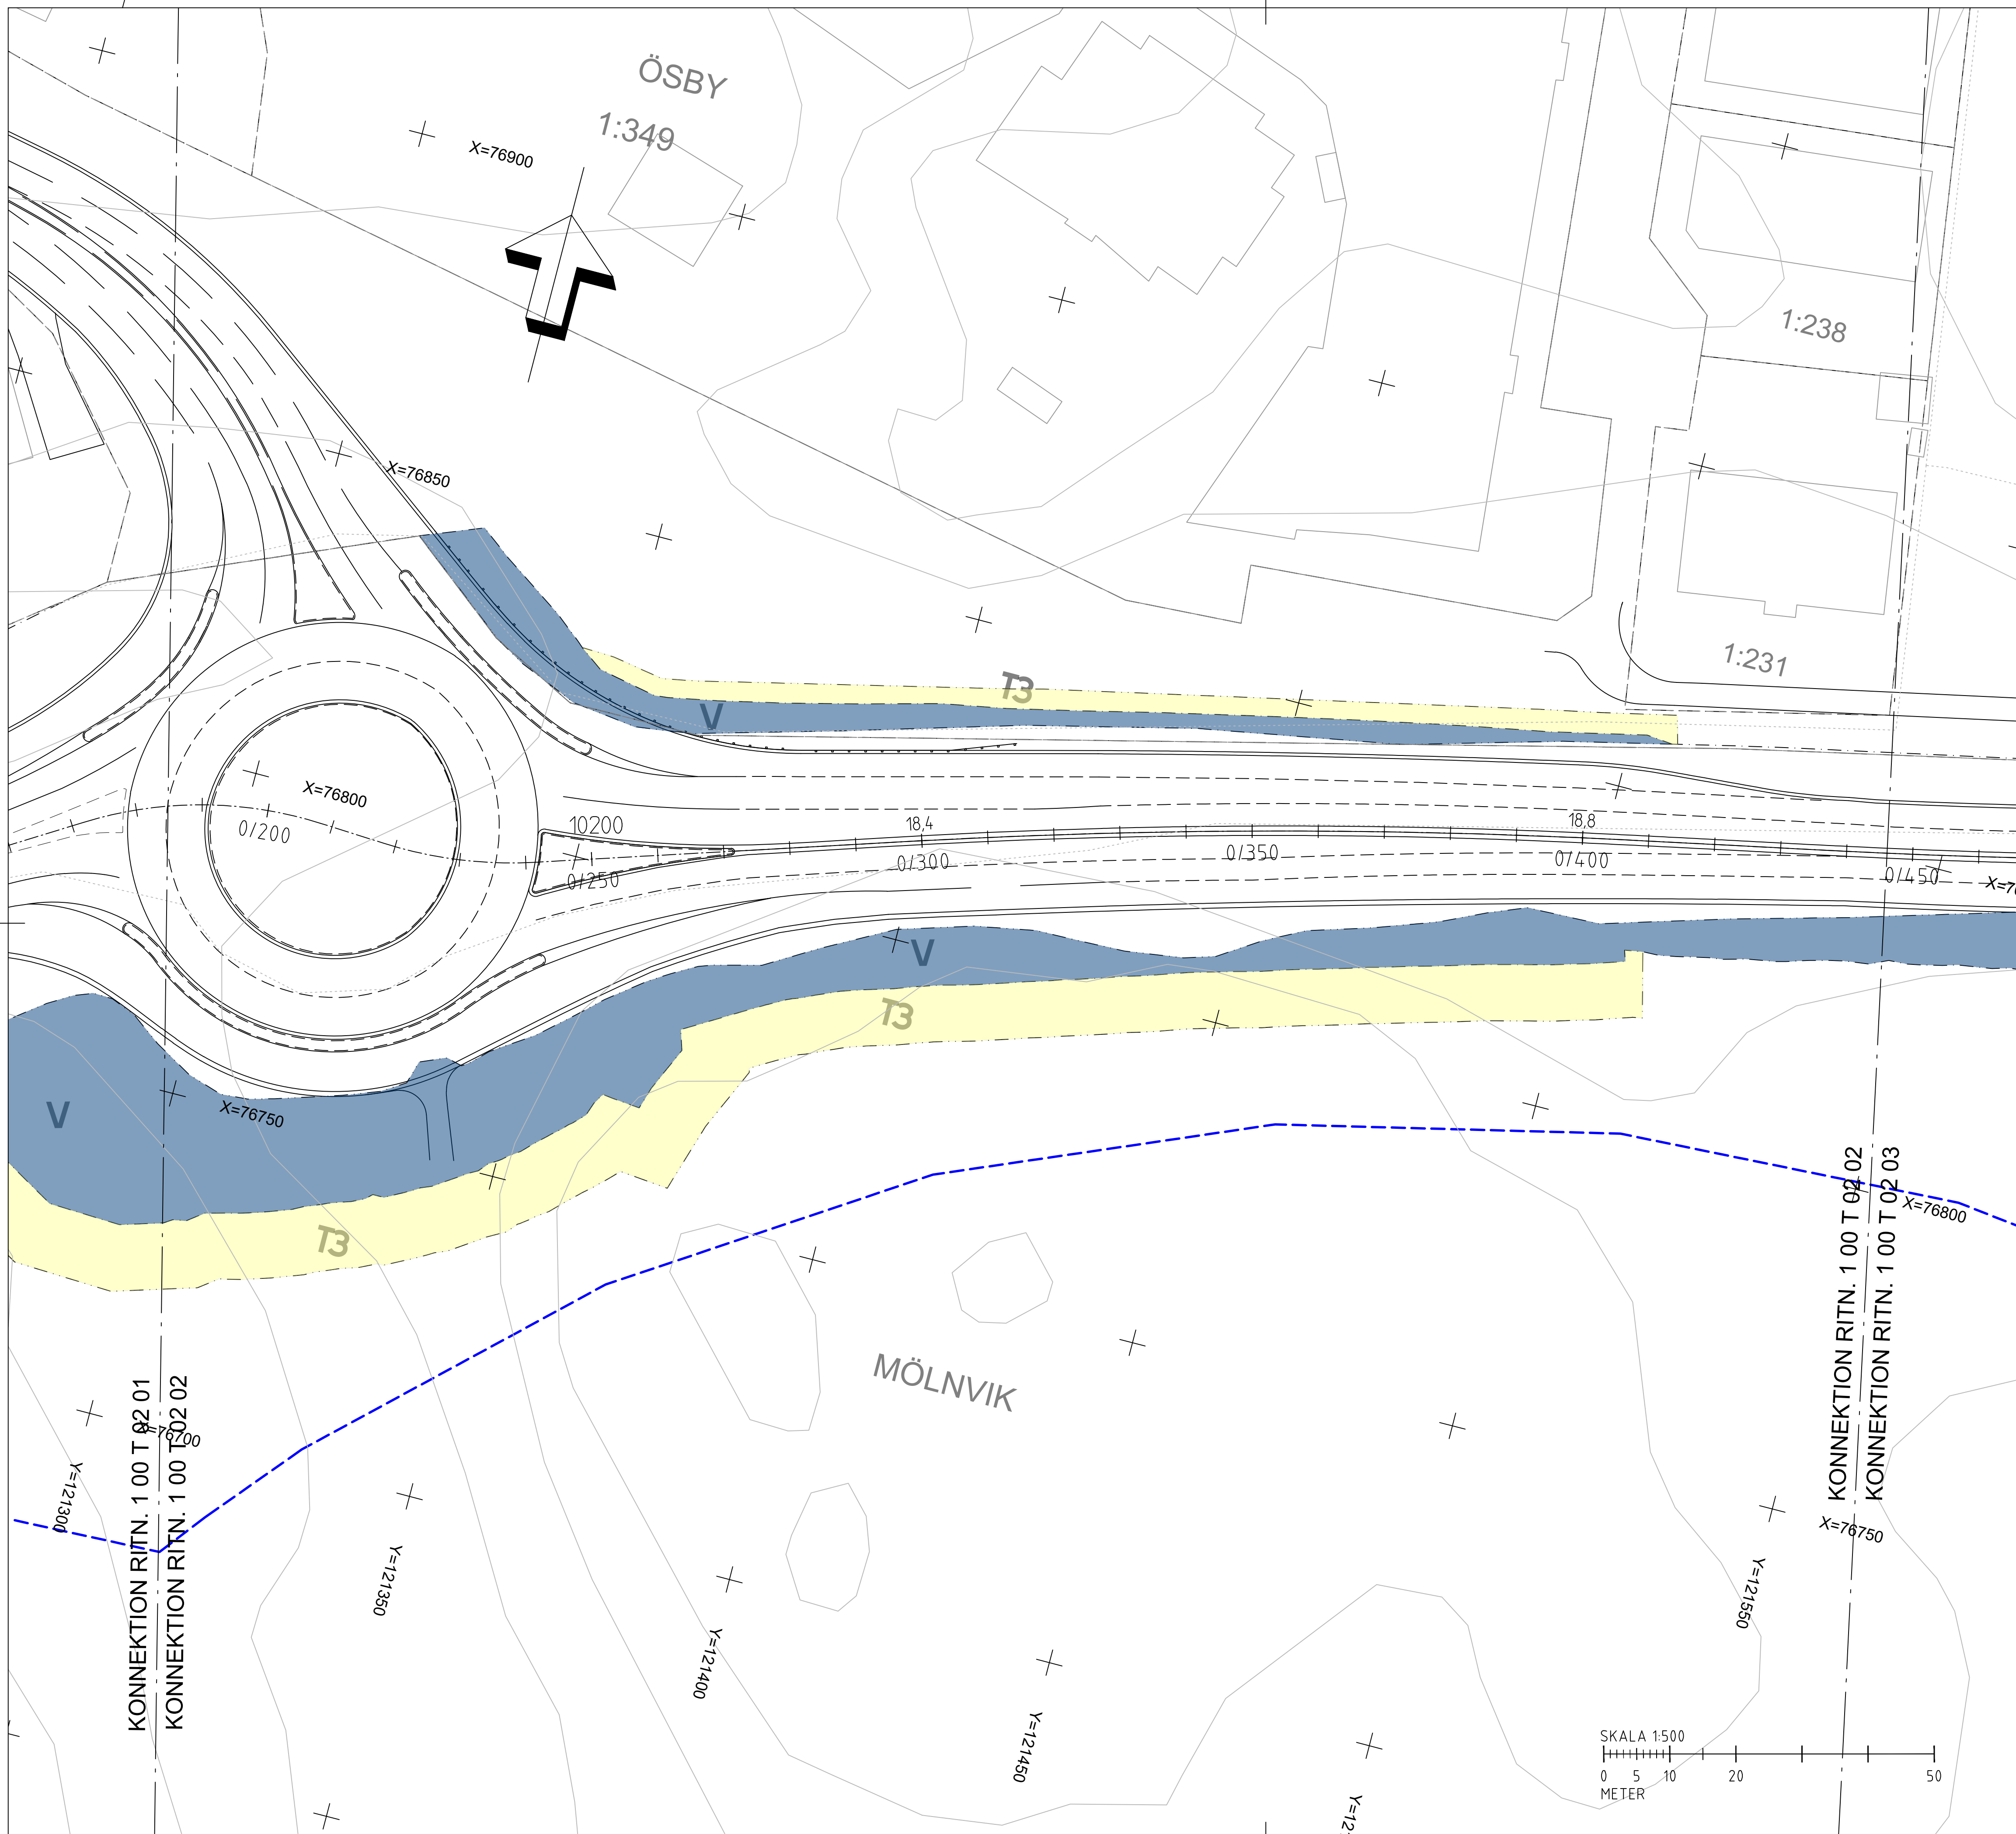

TECKENFÖRKLARING:

MARKANSPRÅK

- . — . — . — . — . — . — GRÄNS FÖR VÄGOMRÅDE
— . . — . . — . . — . . — . . AVGRÄNSNING MELLAN OLIKA TYPER AV MARKANSPRÅK

- | | |
|----|--------------------------------------|
| V | NYTT VÄGOMRÅDE MED VÄGRÄTT |
| Vi | NYTT VÄGOMRÅDE MED INSKRÄNKT VÄGRÄTT |

- VI1 - VÄGOMRÅDE MED INSKRÄNKT VÄGRÄTT FÖR STÖDMUR
VI2 - VÄGOMRÅDE MED INSKRÄNKT VÄGRÄTT FÖR LEDNING

- T TILLFÄLLIG NYTTJANDERÄTT

- T1 - TILLFÄLLIG NYTTJÄNDERÄTT / OMLEDNING
GÄLLER TRE MÅNADER EFTER GODKÄND SLUTBESKUTNING
- T2 - TILLFÄLLIG NYTTJÄNDERÄTT / ETABLERINGSOMRÅDE/UPPLAGSSOMRÅDE
GÄLLER TRE MÅNADER EFTER GODKÄND SLUTBESKUTNING
- T3 - TILLFÄLLIG NYTTJÄNDERÄTT / ARBETSOMRÅDE
GÄLLER TRE MÅNADER EFTER GODKÄND SLUTBESKUTNING
- T4 - TILLFÄLLIG NYTTJÄNDERÄTT / ARBETSOMRÅDE FÄR EJ INHÄNGNAS
GÄLLER TRE MÅNADER EFTER GODKÄND SLUTBESKUTNING

SKYDDSÅTGÄRDER OCH FÖRSIKTIGHETSMÅTT

- | | |
|-----------------|---|
| ● ● ● ● ● ● ● ● | MARKERING ELLER AVGRÄNSNING AV SKYDDÅTGÄRD/FÖRSIKTIGHETSMÅTT |
| SK1 | RENING AV VAGDAVGATTEN |
| SK2 | KATASTROFSKYDD |
| SK3 | BULLERSKÄRM, ANLÄGGES VÄGNÄRA OCH TÄTA MOT MARK, KRÖNHÖJD 3 M OVAN VÄGKANT, LÄGSTA BRANDKLASS E10 |
| SK4 | ERBJUDANDE OM FÖNSTER OCH FASADÅTGÄRD |
| SK5 | ERBJUDANDE OM SKYDDAD UTEPLATS |

VEKSAMHETER/ÅTGÄRDER SOM UNDANTAS FRÅN FÖRBUD ENLIGT MILJÖBALKEN.

STRANDSKYDDSOMRÅDE - YTTRE GÄNS
FÖRBUDEN MOT ÅTGÄRDER INOM STRANDSKYDDSOMRÅDE (7,15MB) GÄLLER INTE BYGGNAD AV ALLMÄN VÄG.

SKYLDIGHET ATT GÖRA ANMÄLAN FÖR SAMRÅD ENLIGT 126MB GÄLLER INTE FÖR DE VERKSAMHETER OCH ÅTGÄRDER SOM BEHOVS FÖR ATT BYGGA VÄGEN OCH SOM FASTSTÄLLS OCH INGÅR I VÄGOMRÅDE FÖR ALLMÄN VÄG ELLER OMRÅDE FÖR TILLFÄLLIG NYTTJANDERÄTT.

SÄRSKILDA BESLUT SOM TAS I SAMBAND MED
FASTSTÄLLELSE AV VÄGPLAN

 INDRAGNING AV VÄG FRÅN ALLMÄNT UNDERHÅLL


ÖVRIGA BETECKNINGAR PÅ PLANKARTA

- | | |
|---------|-------------------------------|
| —+YYYY— | NY VÄG, VÄGBANEKANTER, MED |
| — — | LÄNGDMÄTNING OCH HÖJDSÄTTNING |
| —YYYY— | |
| — | |
| — | MITTRÄCKE |
| — | |
| — | STÖDMUR |
| — | |
| — | TRAKTGRÄNS |
| — | FASTIGHETSGRÄNS |
| — | |
| 4:12 | FASTIGHETS BETECKNING |
| — | |
| — | STRANDLINJE |

BELYSNING

NY BELYSNING MELLAN SEKTION 0/054 OCH 2/045 PÅ 222 OCH 274
NY BELYSNING MELLAN SEKTION 0/100 OCH 0/140 PÅ STAVSNÄSVÄGEN
FASTIGHETSKARTANS AKTUALITET 2023-03-06

KOORDINATSYSTEM
 PLAN: SWEREF 99 18 00
 HÖJD: RH 2000

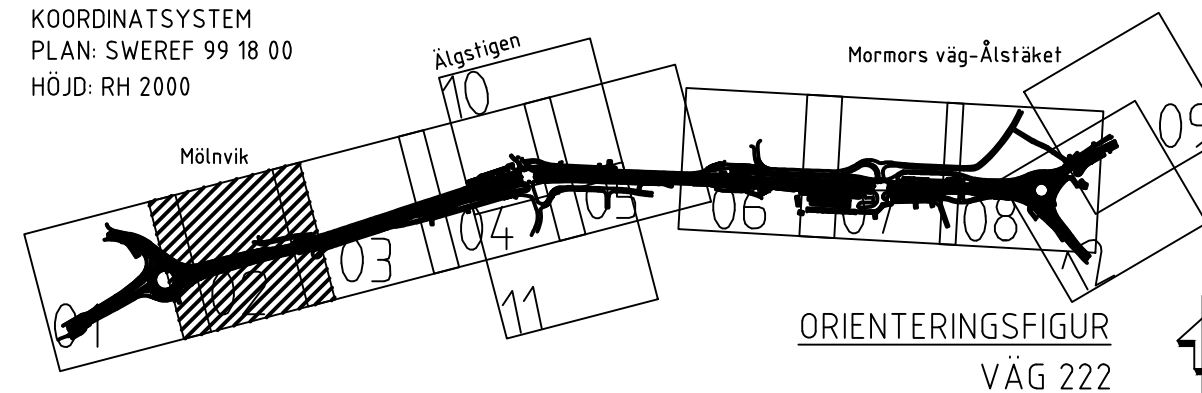

TYP AV PLAN		VÄGPLAN	
GRANSKNINGSSTATUS / SYFTE			
HANDLINGSTYP			
FASTSTÄLLELSEHANDLING			
DATUM		LEVERANS / ANDRINGS-PM	
2024-01-03			
OBJEKT			
VÄG 222			
MÖLNVIK ÄLSTÄKET			
DELOMRÅDE / BANDEL			
1 MÖLNVIK-ÄLSTÄKET			
ANLÄGGNINGSGEÖL			
01 VÄG 222 MÖLNVIK-ÄLSTÄKET			
OBJEKTNUMMER / KM		KONSTRUKTIONSUMMER	
107266			
BESTÄLLARE		LEVERANTÖR	
 TRAFIKVERKET		 ÄF INFRASTRUKTURFÖRBUNDET	
SKAPAD AV		UPPRISNINGSUMMER	
H.FORSBERG		728375	
GRÖKAD AV		ÄRDELNING	
E.ÅKERSTRÖM		VÄSTERÅS	
RITNINGSTYP			
PLAN			
TEKNIKOMRÅDE / INNEHÅLL			
T. VÄGUTFORMNING OCH TRAFIK			
BESKRIVNING			
KM 0/180 - 0/450			
SKALA		FORMAT	FÖRVALTNINGSNUMMER
1:500		A1	
RITNINGSNUMMER		BLAD	NÄSTA BLAD
101T0202		02	03
			BETÄ