



XREF: MOELL17000001
MOELL17000001
2023-04-19 12:16

Lager:

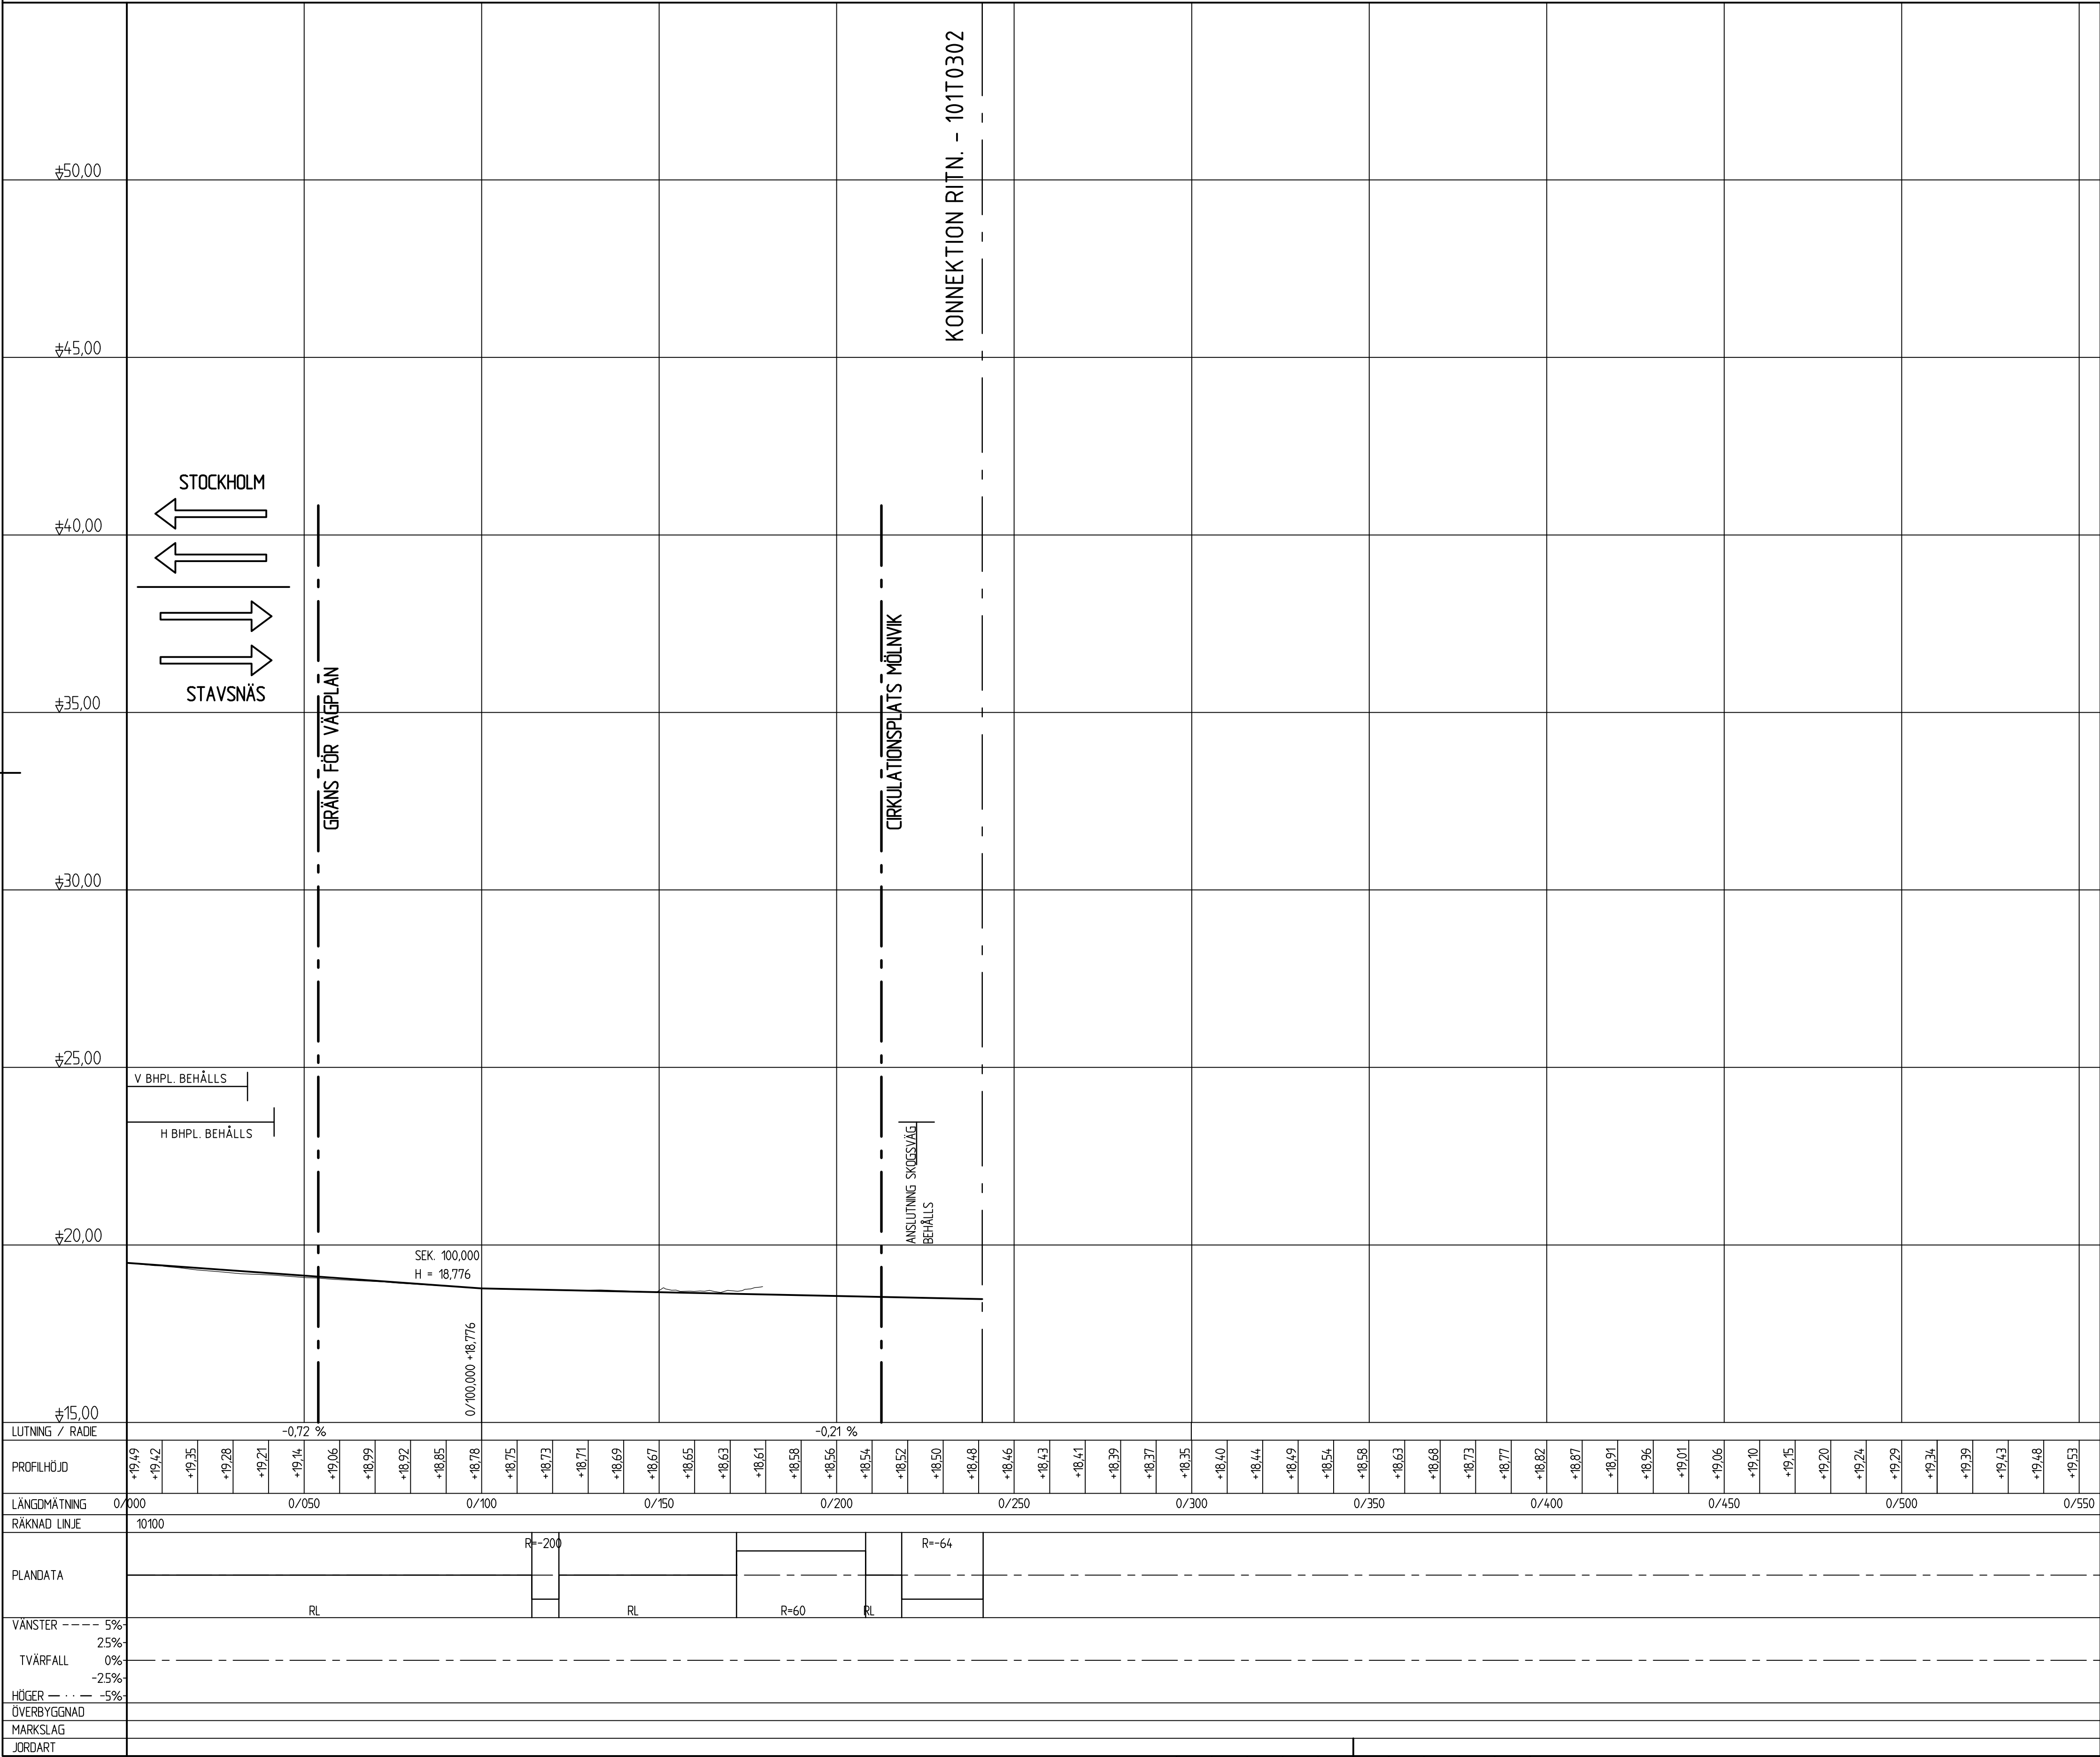

FÖRKLARINGAR:

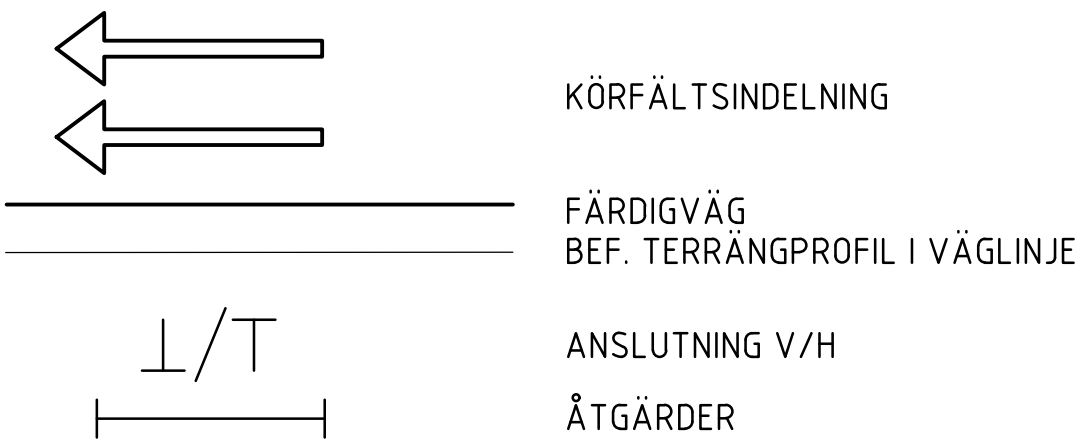


PLANSYSTEM SWEREF 99 18 00
HÖJDSYSTEM RH 2000

LEDNINGSÄGARNAS RITNINGAR GÄLLER FÖR BYGGNATION, DOCK MÅSTE
SAMORDNINGSRITNINGARNA VARA ÖVERORDNADE RESP.
LEDNINGSÄGARES EGNA RITNINGAR GÄLLANDE PLACERING I PLAN OCH
SEKTION

TYP AV PLAN		VÄGPLAN	
GRANSKNINGSSTATUS / SYFTE			
HANDLINGSTYP		GRANSKNINGSHANDLING	
DATUM	2023-03-22	LEVERANS / ÄNDRINGS-PM	
OBJEKT		VÄG 222	
DELOMRÅDE / BANDEL		1 MÖLNVIK-ÅLSTÄKET	
ANLÄGGNINGSDEN		01 VÄG 222 MÖLNVIK-ÅLSTÄKET	
OBJEKTNUMMER / KM		107266	
BESTÄLLARE		LEVERANTÖR	
SKAPAD AV		UPPDRAGSGENOMFÖRARE	
H.FORSBERG		728375	
GODKÄND AV		ÄNDRING	
E.ÅKERSTRÖM		VÄSTERÅS	
RITNINGSTYP		PROFIL	
TEKNIKOMRÅDE / INNEHÅLL		T. VÄGUTFORMNING OCH TRAFIK	
BESKRIVNING		VÄG 222	
		KM 0/071 - 0/241	
SKALA		FORMAT	FÖRVALTNINGSNUMMER
H 1:1000 L 1:100		A1	
RITNINGSGENOMFÖRARE		BLAD	NÄSTA BLAD
101T0301		01	02
		BET	

XREF: MOELLN1000301
 2023-04-26 12:19
 MOELLN1000301

Lager:

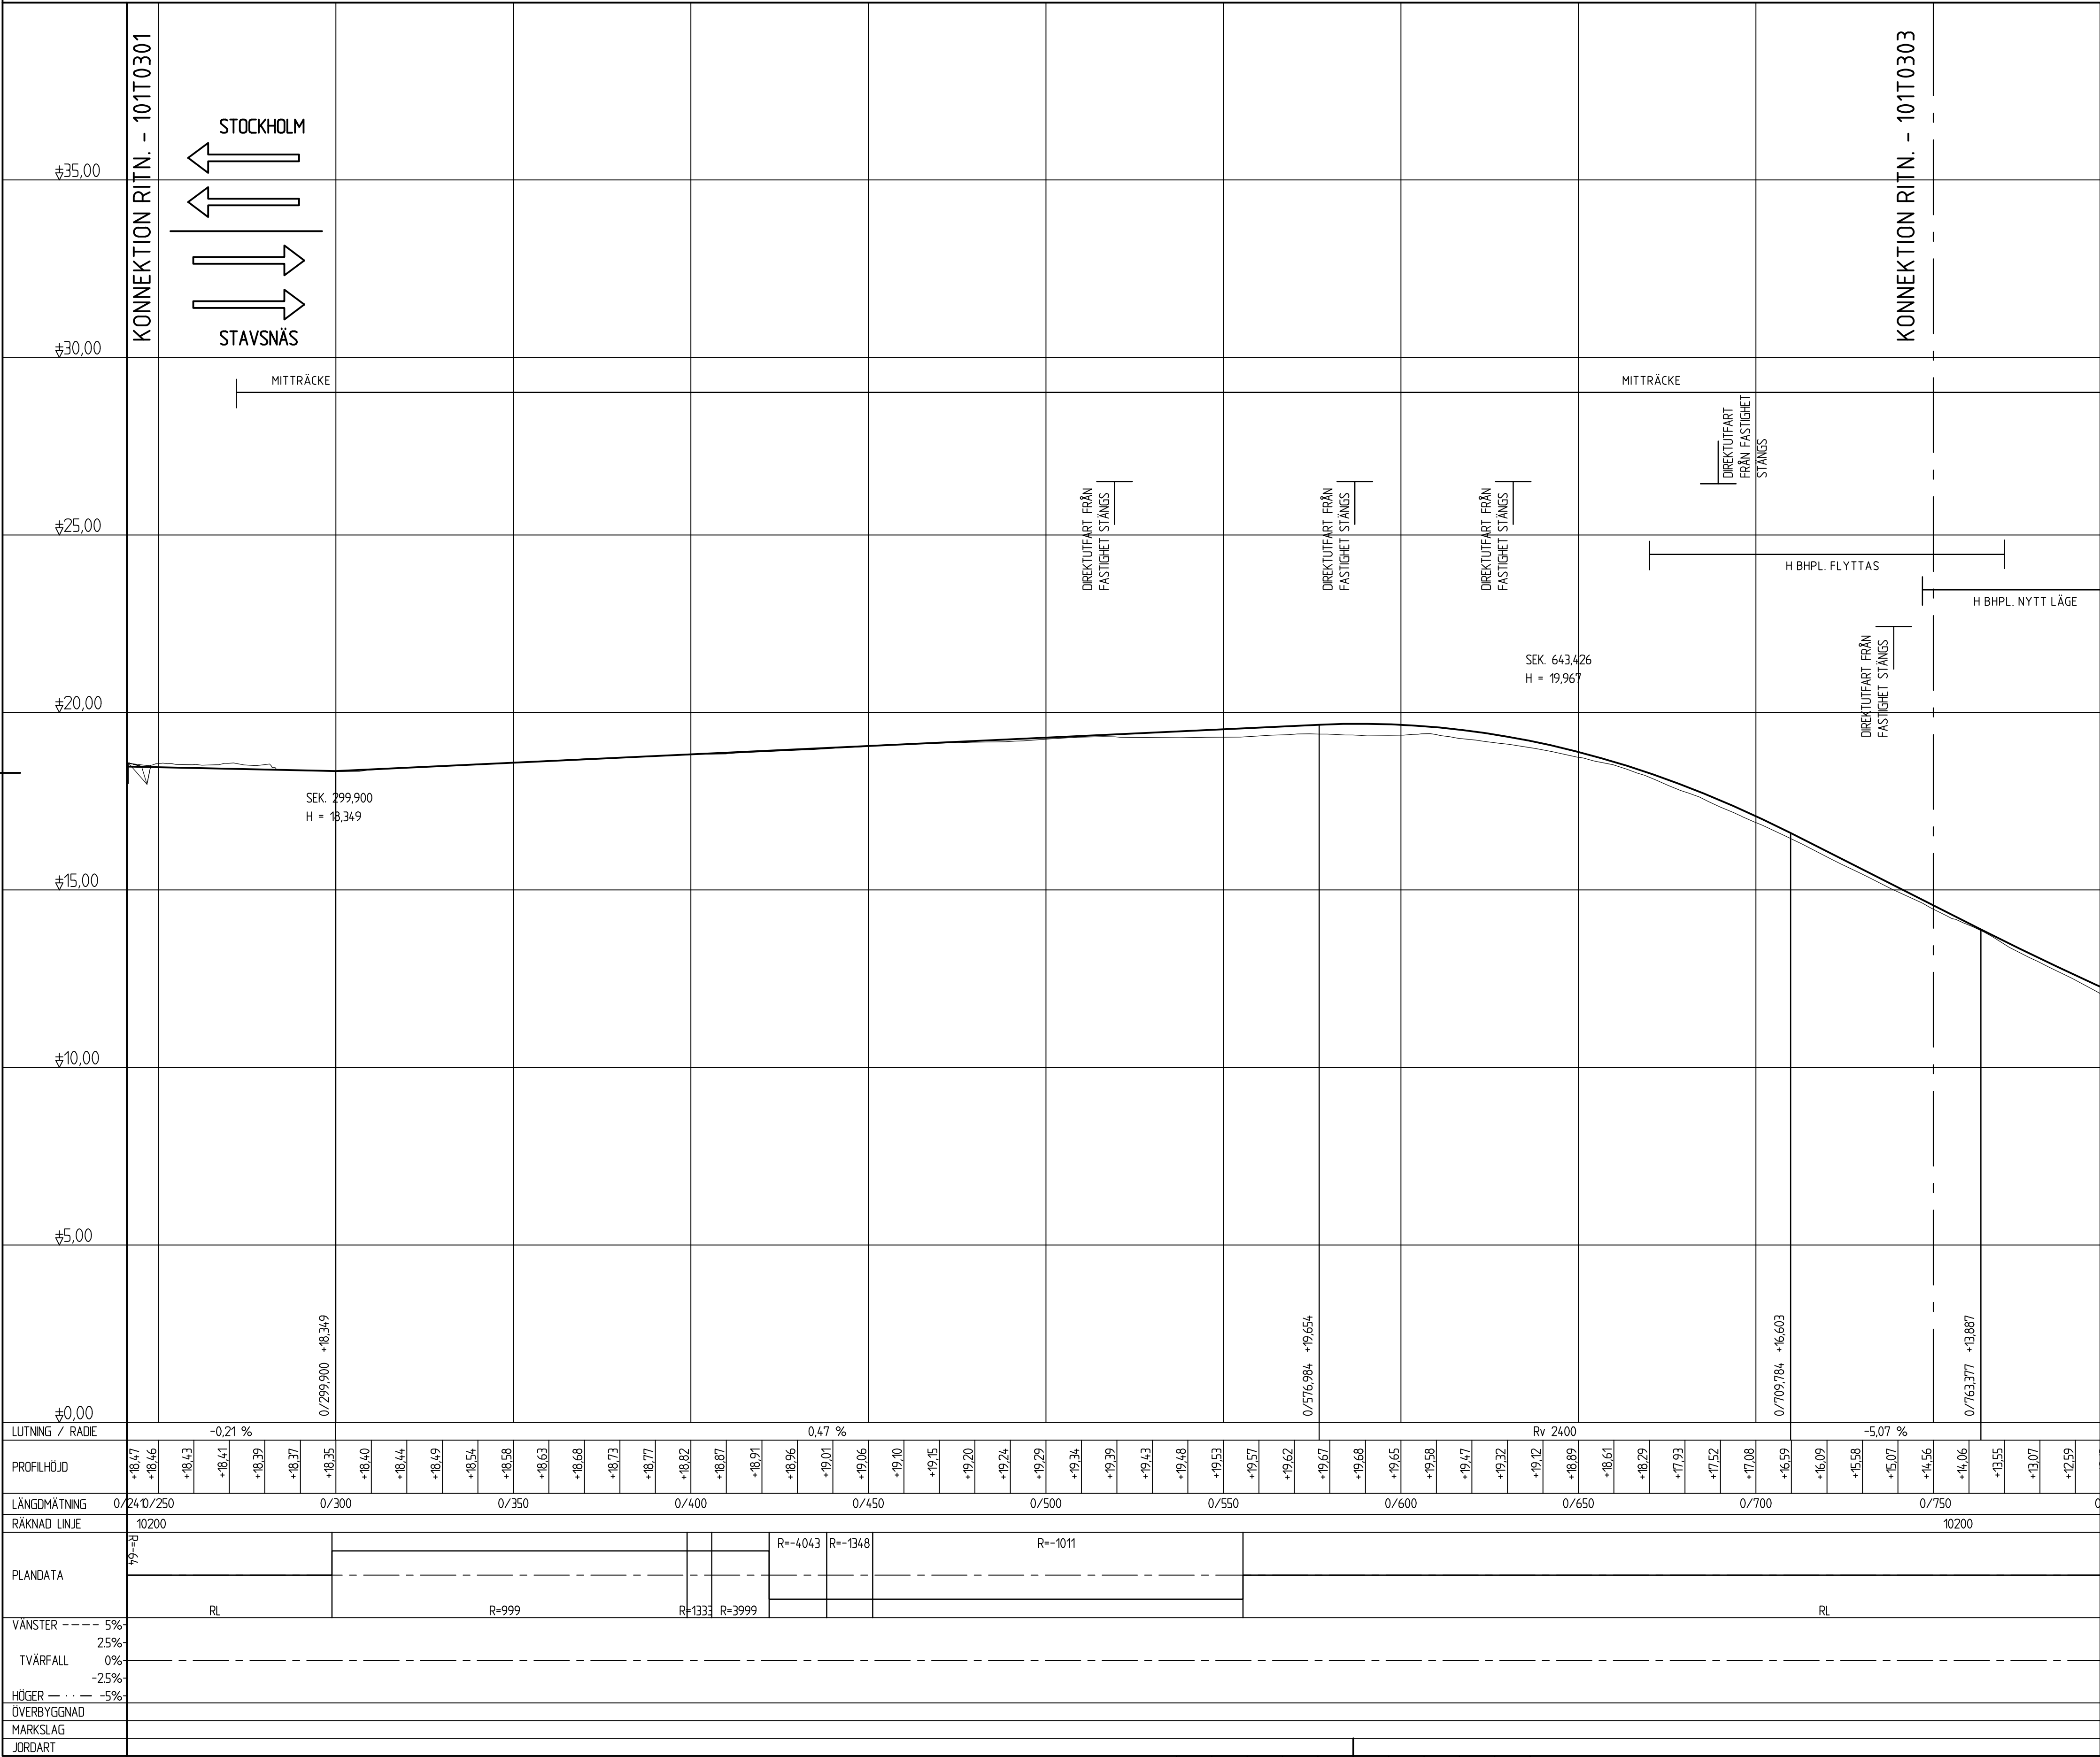

FÖRKLARINGAR:

KÖRFÄLT SINDELNING

FÄRDIGVÄG
BEF. TERRÄNGPROFIL I VÄGLINJE

ANSLUTNING V/H
ÅTGÄRDER

PLANSYSTEM SWEREF 99 18 00
HÖJDSYSTEM RH 2000

LEDNINGSÄGARNAS RITNINGAR GÄLLER FÖR BYGGNATION, DOCK MÅSTE
SAMORDNINGSRITNINGARNA VARA ÖVERORDNADE RESP.
LEDNINGSÄGARES EGNA RITNINGAR GÄLLANDE PLACERING I PLAN OCH
SEKTION

TYP AV PLAN

VÄGPLAN

GRANSKNINGSSTATUS / SYFTE

GRANSKNINGSHANDLING

DATUM
2023-03-22

LEVERANS / ÄNDRINGS-PM

OBJEKT
VÄG 222
MÖLNVIK-ÅLSTÄKET

DELOMRÅDE / BANDEL
1 MÖLNVIK-ÅLSTÄKET

ANLÄGGNINGSDEL
01 VÄG 222 MÖLNVIK-ÅLSTÄKET

OBJEKTNUMMER / KM
107266

BESTÄLLARE
TRAFIKVERKET

LEVERANTÖR
ÅF INFRASTRUCTURE

SKAPAD AV
H.FORSBERG

UPPDRAGSSNUMMER
728375

GODKÄND AV
E.ÅKERSTRÖM

ÄNDRING
VÄSTERÅS

RITNINGSTYP
PROFIL

TEKNIKOMRÅDE / INNEHÅLL
T. VÄGUTFORMNING OCH TRAFIK

BESKRIVNING
VÄG 222
KM 0/241 - 0/750

SKALA
H 1:1000 L 1:100

RITNINGSSKALA
101T0302

BLAD
02

NÄSTA BLAD
03

BET
03

PLO: 2023-04-19 16:34 X:CENTRAL FILE - UTREDNINGSSKEDJE FÖR VÄG 222 MÖLNVIK-ÅLSTÄKET -59459-V2 RITNINGAR\T\RIDEF\101T0302.DWG KHEDER, ANN




FÄRDIGVÄG
BEF. TERRÄNGPROFIL I VÄGLINJE

$$\perp / \top$$

PLANSYSTEM SWEREF 99 18 00
HÖJDSYSTEM RH 2000

LEDNINGSÄGARNAS RITNINGAR GÄLLER FÖR BYGGNATION, DOCK MÅSTE
SAMORDNINGSRITNINGARNA VARA ÖVERORDNADE RESP.
LEDNINGSÄGARES EGNA RITNINGAR GÄLLANDE PLACERING I PLAN OCH
SEKTION

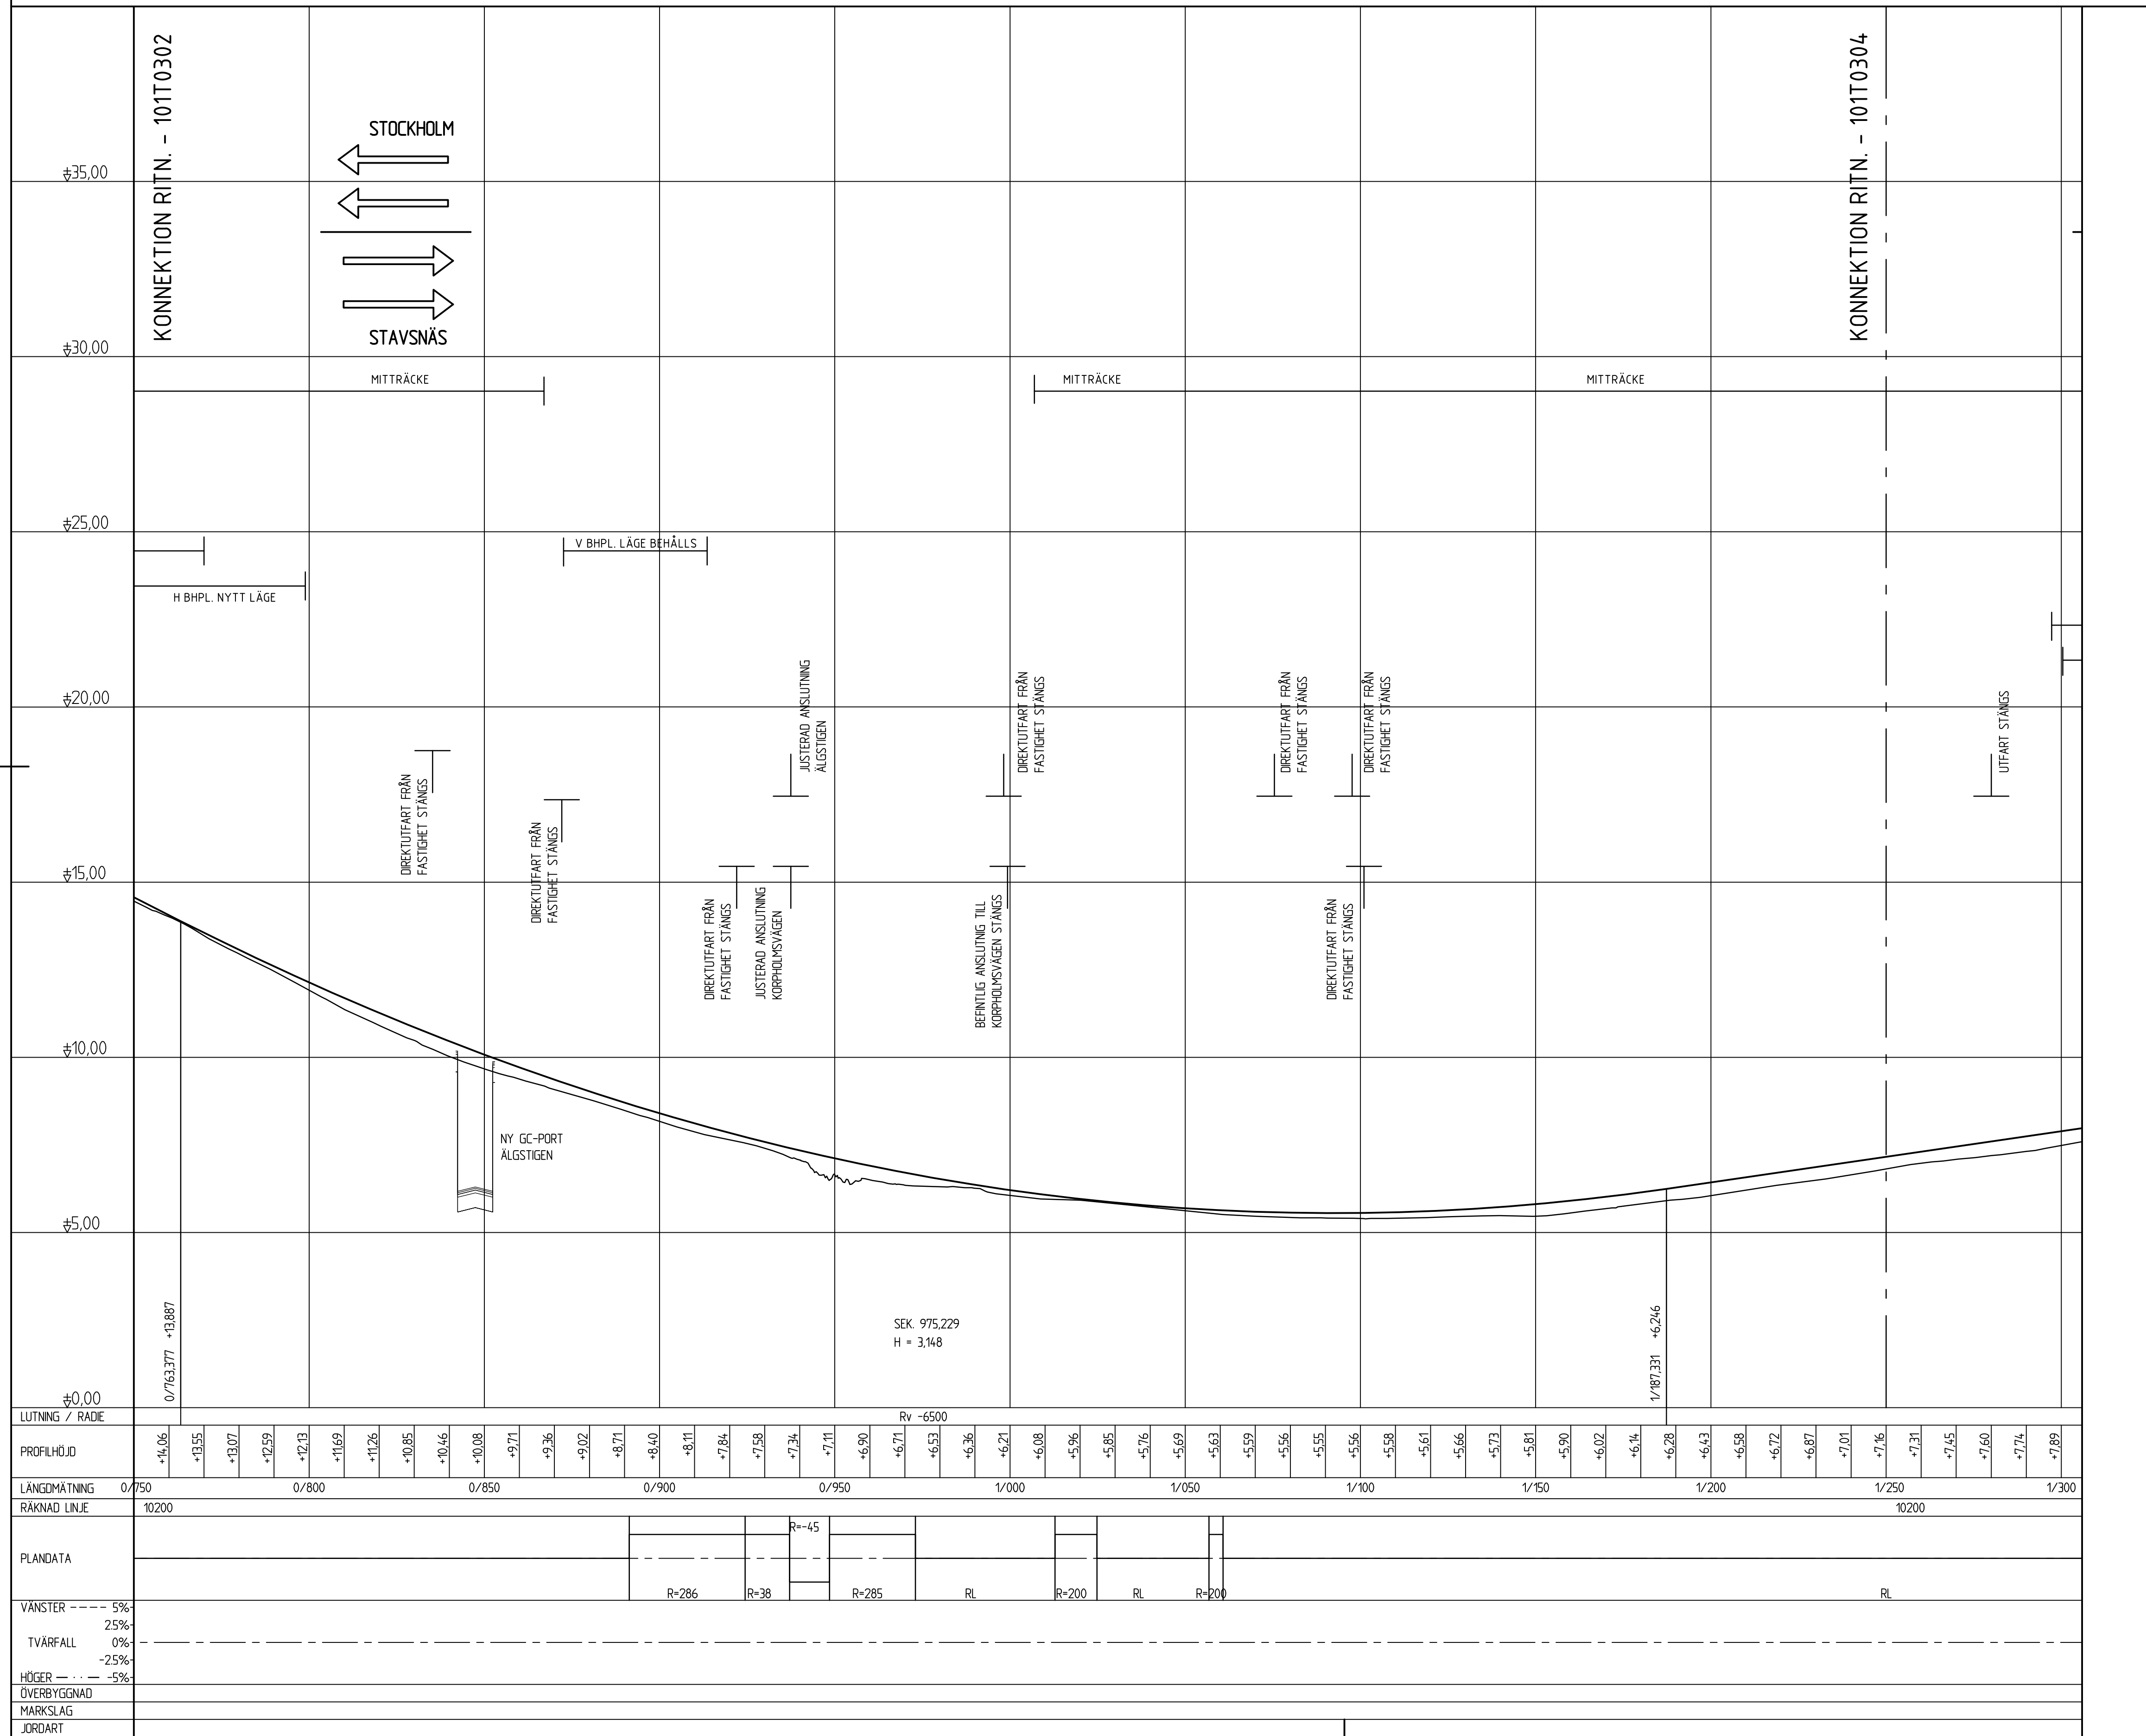

TYP AV PLAN			
GRANSKNINGSSTATUS / SYFTE			
HANDLINGSTYP			
GRANSKNINGSHANDLING			
DATUM 2023-03-22		LEVERANS / ANDRINGSPM	
OBJEKT VÄG 222 MÖLNVIK ÅLSTÄKET			
DELOMRÅDE / BANDIEL 1 MÖLNVIK-ÅLSTÄKET			
ÅLÄGGENHET 01 VÄG 222 MÖLNVIK-ÅLSTÄKET			
ÅLÄGGSNUMMER / KM 107266		KONSTRUKTIONSNUMMER	
BESTÄLLARE  TRAFIKVERKET		LEVERANTÖR  ÅF INFRASTRUKTURE	
SKAPAD AV H.FORSBERG		UPPRÄGGSNUMMER 728375	
GRÖKAD AV E.ÅKERSTRÖM		ÅDELNING VÄSTERAS	
RITNINGSTYP PROFIL			
TEKNIKOMRÅDE / INNEHÅLL T. VÄGUTFORMNING OCH TRAFIK			
BESKRIVNING VÄG 222 KM 0/750 - 1/250			
SKALA H 1:1000 L 1:100		FORMAT A1	
FÖRVALTNINGSNUMMER			
RITNINGSNUMMER 101T0303		BLAD 03	
		NÄSTA BLAD 04	
		BET	

2023-04-19	16:35	X:\CENTRAL FILE - PREMIUM\728375 - UTREDNINGSEDE FOR VÄG 222 MÖLNVIK ÅLSTÄKET -59459-\12 RITNINGAR\T\RITDEF\101T0303.DWG	KHEDHER, AMIN
------------	-------	--	---------------

REF:	MODEL\T1000301	2023-01-26	12:19
	MODEL\C1009505	2020-08-11	12:26

Lager:

VST107266VP, ankomst 2023-05-04, ver 6, jobb 79

FÄRDIGVÄG
BEF. TERRÄNGPROFIL I VÄGLINJE

$$\perp / \top$$

ÅTGÄRDER

LEDNINGSÄGARNAS RITNINGAR GÄLLER FÖR BYGGNATION, DOCK MÅSTE
SAMORDNINGSRITNINGARNA VARA ÖVERORDNADE RESP.
LEDNINGSÄGARES EGNA RITNINGAR GÄLLANDE PLACERING I PLAN OCH
SEKTION




PLO:	2023-04-19	16:35	X:\CENTRAL FILE - PREMIUM\728375 - UTREDNINGSGEDE FOR VÄG 222 MÖLNVIK ÄLSTÄKET -59459-12 RITNINGAR\T\RITDEF\10T0304.DWG	KHEDHER, AMIN
------	------------	-------	---	---------------

FÄRDIGVÄG
BEF. TERRÄNGPROFIL I VÄGLINJE

 $\perp/\top$

LEDNINGSÄGARNAS RITNINGAR GÄLLER FÖR BYGGNATION, DOCK MÅSTE
SAMORDNINGSRITNINGARNA VARA ÖVERORDNADE RESP.
LEDNINGSÄGARES EGNA RITNINGAR GÄLLANDE PLACERING I PLAN OCH
SEKTION

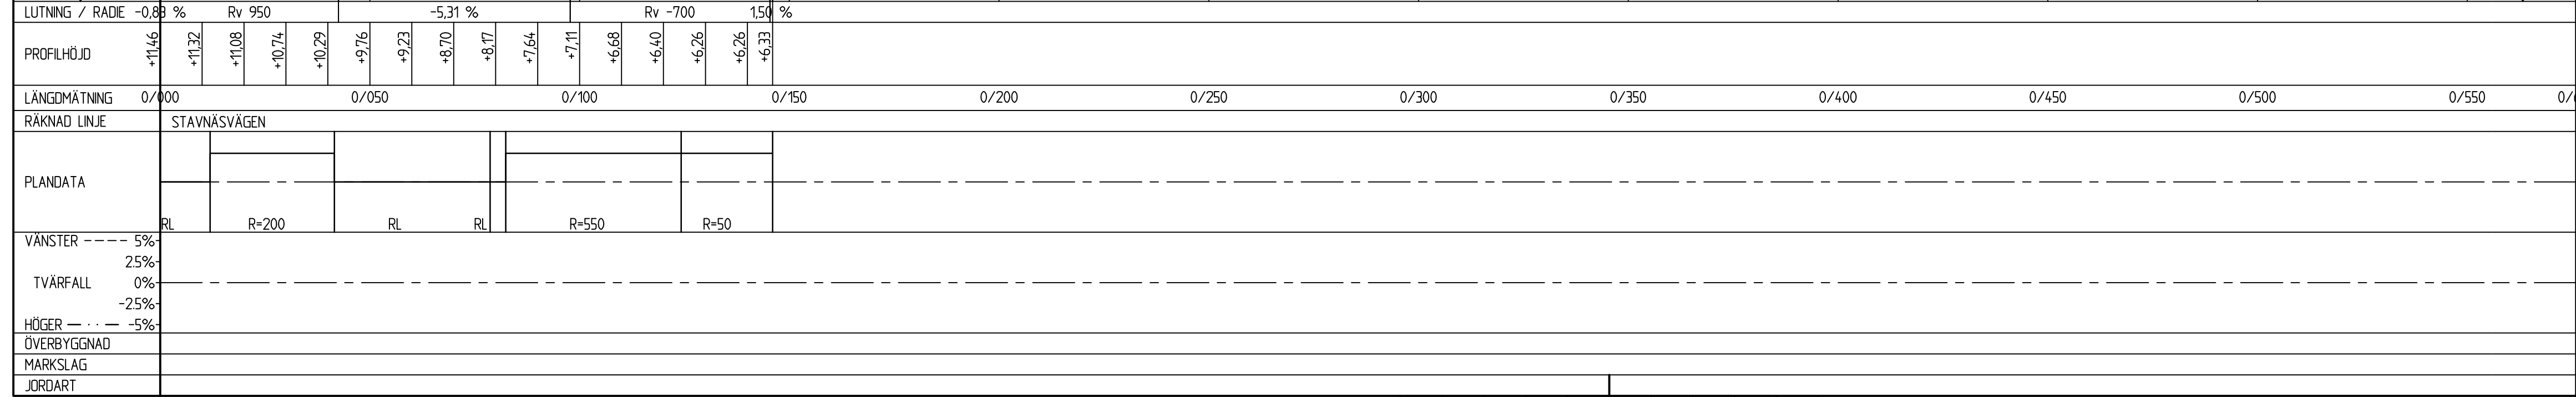

TYP AV PLAN		
VÄGPLAN		
GRANSKNINGSSTATUS / SYFTE		
HANDLINGSTYP		
GRANSKNINGSHANDLING		
DATUM	LEVERANS / ÄNDRINGS-PM	
2023-03-22		
OBJEKT		
VÄG 222		
MÖLNVIK ÅLSTÄKET		
DELOMRÅDE / GÄNDE		
1 MÖLNVIK-ÅLSTÄKET		
ANLÄGGNINGENS		
01 VÄG 222 MÖLNVIK-ÅLSTÄKET		
OBJEKTNUMMER / KM	KONSTRUKTIONSNUMMER	
107266		
BESTÄLLARE	LEVERANTÖR	
 TRAFIKVERKET	 ÅF INFRASTRUCTURE	
SKAPAD AV	UPPGIFTSNUMMER	
H.FORSBERG	728375	
GODKÄND AV	ÄNDRING	
E.ÅKERSTRÖM	VÄSTERAS	
RITNINGSTYP		
PROFIL		
TEKNIKOMRÅDE / INNEHÅLL		
T. VÄGUTFORMNING OCH TRAFIK		
BESKRIVNING		
VÄG 222		
STAVSNÄSVÄGEN		
KM 0/001 - 0/137		
SKALA	FÖRVALTNINGSNUMMER	
1:1 000 L 1:100	[A1]	
RITNINGSNUMMER	BLAD	NÄSTA BLAD
101T0306	06	07
		BET


PLO: 2023-04-19 16:35 X:\CENTRAL FILE - PREMIUM\728375 - UTREDNINGSGEDE FÖR VÄG 222 MÖLNVIK ÅLSTÄKET -59459--\12 RITNINGAR\T\RITDEF\101T0306.DWG KHECHER, AMIN

MODEL\T1000301	2023-01-26	12:19
MODEL\C1009505	2020-08-11	12:26


VST107266VP, ankomst 2023-05-04, ver 6, jobb 79

2023-04-26 12:29
XREF: MODEL\17000001
MODEL\17000001


Lager:

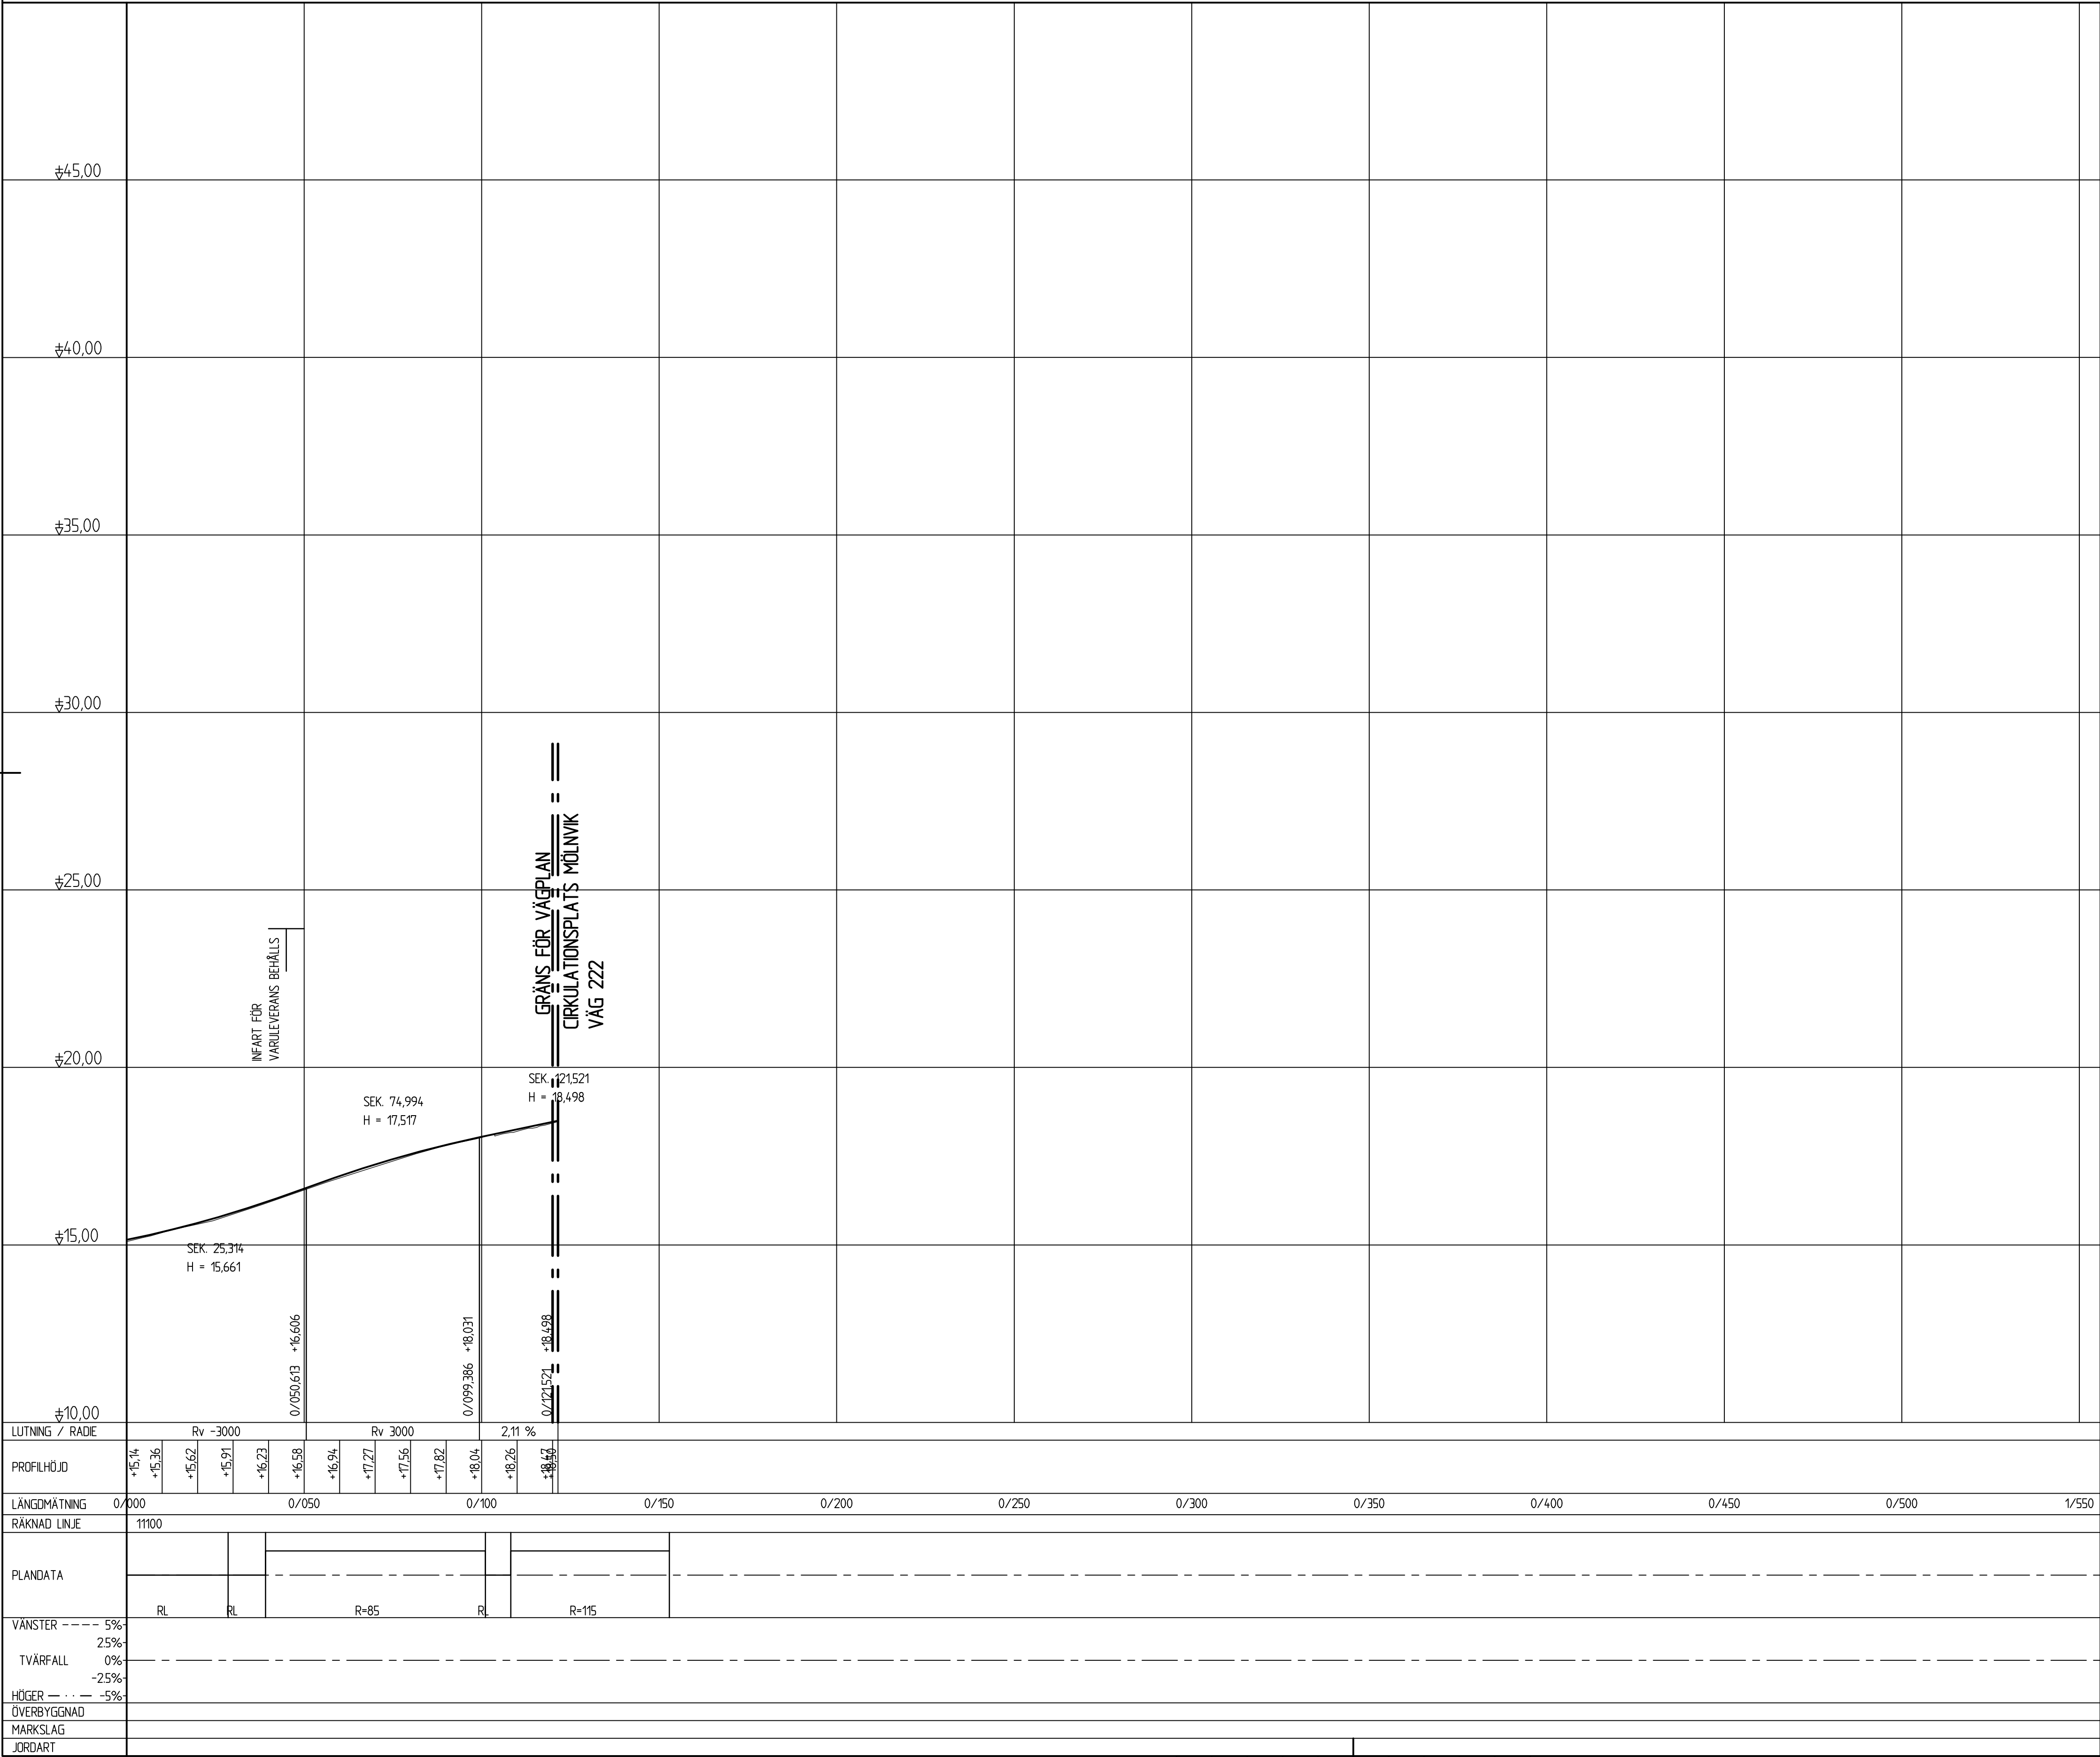


FÖRKLARINGAR:

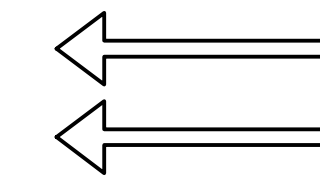

KÖRFÄLTINDELNING

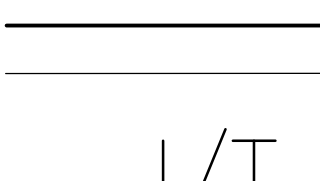

FÄRDIGVÄG
BEF. TERRÄNGPROFIL I VÄGLINJE

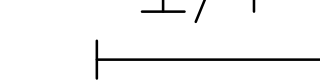

ANSLUTNING V/H
ÅTGÄRDER

PLANSYSTEM SWREF 99 18 00
HÖJDSYSTEM RH 2000

LEDNINGSÄGARNAS RITNINGAR GÄLLER FÖR BYGGNATION, DOCK MÅSTE
SAMORDNINGSRITNINGARNA VARA ÖVERORDNADE RESP.
LEDNINGSÄGARES EGNA RITNINGAR GÄLLANDE PLACERING I PLAN OCH
SEKTION

TYP AV PLAN		VÄGPLAN	
GRANSKNINGSSTATUS / SYFTE			
HANDLINGSTYP			
GRANSKNINGSHANDLING			
DATUM	2023-03-22	LEVERANS / ÄNDRINGS-PM	
OBJEKT			
VÄG 222			
MÖLNVIK-ÅLSTÄKET			
DELOMRÅDE / BANDEL			
1 MÖLNVIK-ÅLSTÄKET			
ANLÄGGNINGSDEL			
01 VÄG 222 MÖLNVIK-ÅLSTÄKET			
OBJEKTNUMMER / KM	107266	KONSTRUKTIONSNUMMER	
BESTÄLLARE	H.FORSBERG	LEVERANTÖR	ÅF INFRASTRUCTURE
SKAPAD AV	H.FORSBERG	UPPDRAGSGNUMMER	728375
GODKÄND AV	E.ÅKERSTRÖM	ÄNDRING	VÄSTERÅS
RITNINGSTYP			
PROFIL			
TEKNIKOMRÅDE / INNEHÅLL			
T. VÄGUTFORMNING OCH TRAFIK			
BESKRIVNING			
SKÄRGARDSVÄGEN KM 0/000 - 0/122			
SKALA	H 1:1000 L 1:100	FORMAT	A1
RITNINGSNUMMER	101T0307	FÖRVALTNINGSNUMMER	
BLAD	07	NÄSTA BLAD	08
BET			

2023-04-19 16:38 X:\CENTRAL FILE - PREMIUM\728375 - UTREDNINGSGRÄNS FÖR VÄG 222 MÖLNVIK-ÅLSTÄKET -59459-V2 RITNINGAR\TNRIDEK-V010307.DWG KHEDER, ANN

FÄRDIGVÄG
BEF. TERRÄNGPROFIL I VÄGLINJE

 $\perp/\top$

LEDNINGSÄGARNAS RITNINGAR GÄLLER FÖR BYGGNATION, DOCK MÅSTE
SAMORDNINGSRITNINGARNA VARA ÖVERORDNADE RESP.
LEDNINGSÄGARES EGNA RITNINGAR GÄLLANDE PLACERING I PLAN OCH
SEKTION

TYP AV PLAN			
VÄGPLAN			
GRANSKNINGSSTATUS / SYFTE			
HANDLINGSTYP			
GRANSKNINGSHANDLING			
DATUM		LEVERANS / ÄNDRINGS-PM	
2023-03-22			
OBJEKT			
VÄG 222			
MÖLNKVÄG ÄLSTÄKET			
DELOMRÅDE / BANDEL			
1 MÖLNKVÄG ÄLSTÄKET			
ANLÄGGNINGSGEOM			
01 VÄG 222 MÖLNKVÄG-ÄLSTÄKET			
OBJEKTNUMMER / KM		KONSTRUKTIONNUMMER	
107266			
BESTÄLLARE		LEVERANTÖR	
 TRAFIKVERKET		 ÅF INFRASTRUCTURE	
SKAPAD AV		UPTÄCKNINGSNUMMER	
H.FORSBERG		728375	
GODKÄND AV		UVECKNING	
E.ÅKERSTRÖM		VÄSTERÅS	
RITNINGSTYP			
PROFIL			
TEKNIKNOMRÅDE / INNEHÅLL			
T. VÄGUTFORMNING OCH TRAFIK			
BESKRIVNING			
ÄLGSTIGEN			
KM 0/000 - 0/044			
SKALA		FORMAT	
H 1:1000 L 1:100		A1	
RITNINGSNUMMER		FÖRVALTNINGSNUMMER	
101T0308			
BLAD		NÄSTA BLAD	
08		09	
BET			

PLO:	2023-04-19	16:38	X:\CENTRAL FILE - PREMIUM\728375 - UTREDNINGSEKDE FÖR VAG 222	MÖLNIK ÅLSTÄKET -59459-\12 RITNINGAR\TVRITDEF\101T0308.DWG	KHEDHER, AMIN
------	------------	-------	---	--	---------------

REF: MOELL\T1000301	2023-01-26	12:19
MOELL\C1009505	2020-08-11	12:26

Lager:


VST107266VP, ankomst 2023-05-04, ver 5, jobb 79

FÄRDIGVÄG
BEF. TERRÄNGPROFIL I VÄGLINJE

$$\frac{\perp}{\top}$$

PLANSYSTEM SWEREF 99 18 00
HÖJDSYSTEM RH 2000

LEDNINGSÄGARNAS RITNINGAR GÄLLER FÖR BYGGNATION, DOCK MÅSTE
SAMORDNINGSRITNINGARNA VARA ÖVERORDNADE RESP.
LEDNINGSÄGARES EGNA RITNINGAR GÄLLANDE PLACERING I PLAN OCH
SEKTION

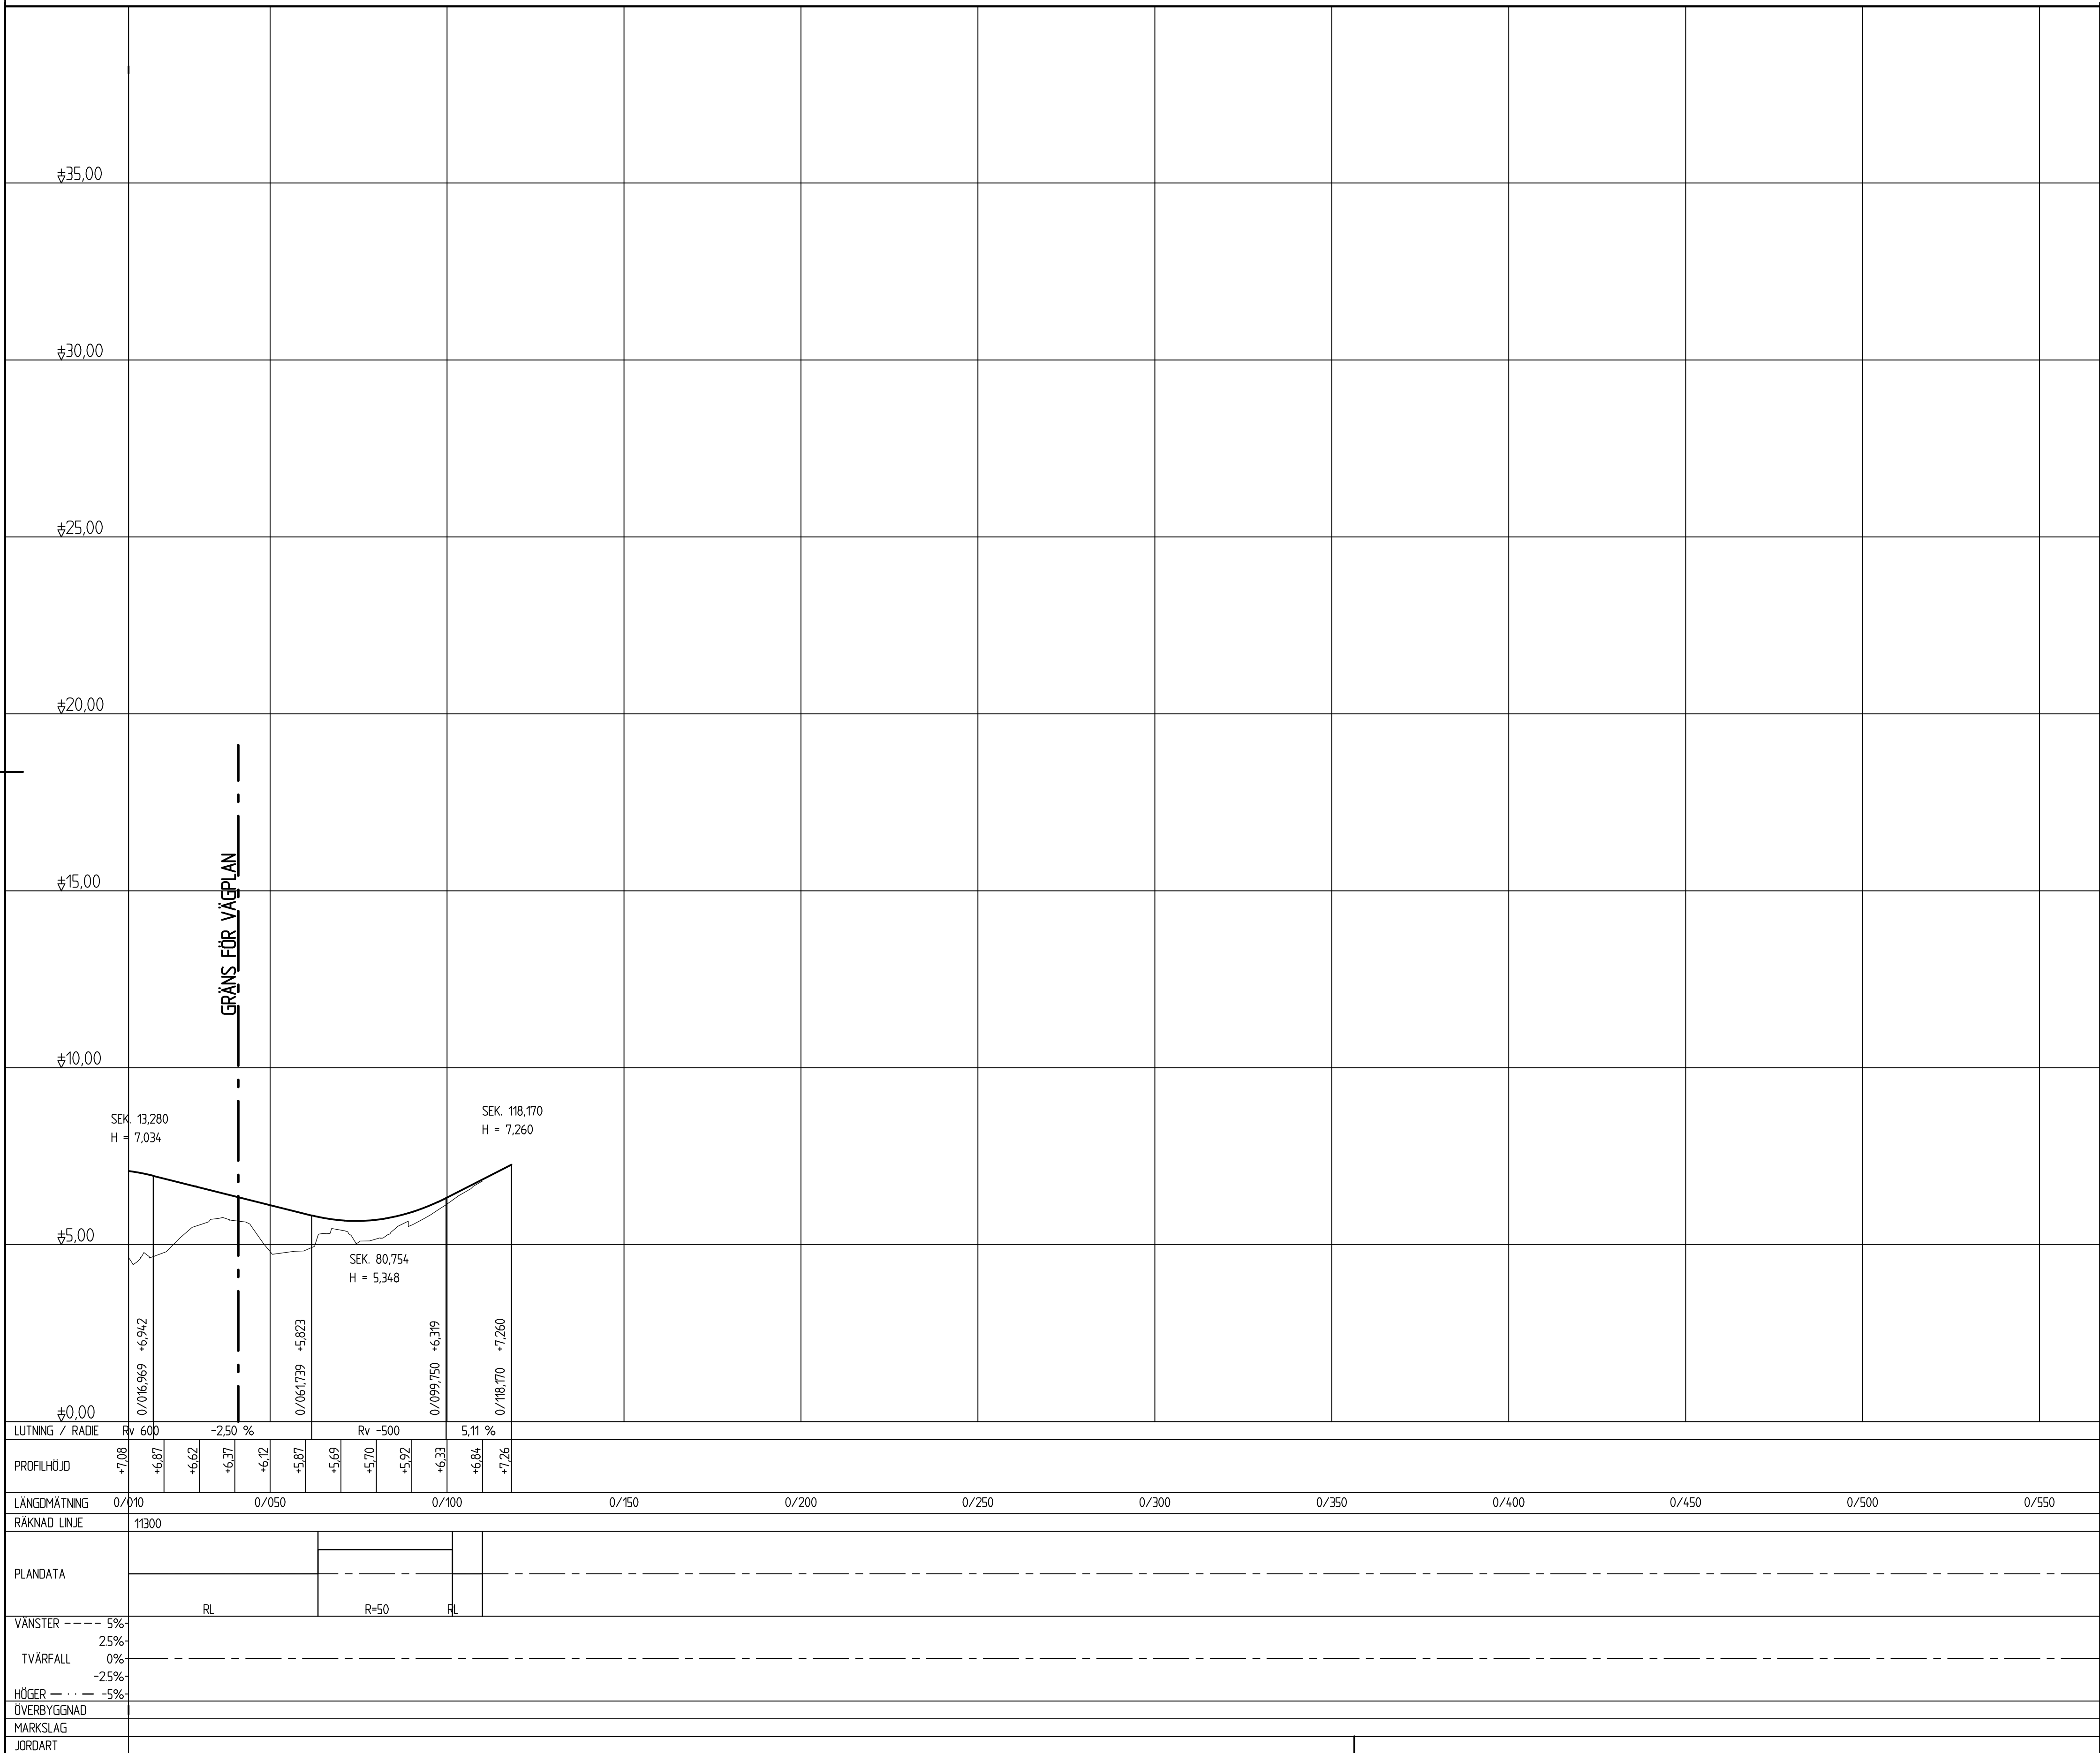

TYP AV PLAN			
VÄGPLAN			
GRANSKNINGSSTATUS / SYFTE			
HANDLINGSTYP			
GRANSKNINGSHANDLING			
DATUM 2023-03-22		LEVERANS / ÄNDRINGS-PM	
OBJEKT VÄG 222 MÖLNVIK-ÅLSTÄKET			
DELOMRÅDE / BANDIEL 1 MÖLNVIK-ÅLSTÄKET			
ANLÄGGNINGSEL 01 VÄG 222 MÖLNVIK-ÅLSTÄKET			
OBJEKTSNUMMER / KM 107266		KONSTRUKTIONSNUMMER	
BESTÄLLARE  TRAFIKVERKET		LEVERANTÖR  ÅF INFRASTRUKTUR	
SKAPAD AV H.FORSBERG		UPPGRAGSNUMMER 728375	
GODKÄND AV E.ÅKERSTRÖM		ÅVEDELNING VÄSTERÅS	
RITNINGSTYP PROFIL			
TEKNIKOMRÅDE / INNEHÅLL T. VÄGUTFORMNING OCH TRAFIK			
BESKRIVNING KORPHOLMSVÄGEN KM 0/000 - 0/118			
SKALA H 1:1000 L 1:100		FORMAT A1	FÖRVALTNINGSNUMMER
RITNINGSNUMMER 101T0309		BLAD 09	NÄSTA BLAD 10
			BET

FÄRDIGVÄG
BEF. TERRÄNGPROFIL I VÄGLINJE

 $\perp/\top$


LEDNINGSÄGARNAS RITNINGAR GÄLLER FÖR BYGGNATION, DOCK MÅSTE
SAMORDNINGSRITNINGARNA VARA ÖVERORDNADE RESP.
LEDNINGSÄGARES EGNA RITNINGAR GÄLLANDE PLACERING I PLAN OCH
SEKTION




462'40E/0
47304'29E
498'21+ 472.863

LUTNING / RADIE	0.70 %															1.05 %	
PROFILHÖJD	+0.10	+0.17	+0.24	+0.31	+0.38	+0.45	+0.52	+0.59	+0.66	+0.73	+0.80	+0.87	+0.94	+1.00	+1.14	+1.25	+1.35	+1.46	+1.56	+1.67	+1.77	+1.88	+1.98	+2.09	+2.19	+2.30	+2.40	+2.50	+2.61	+2.71	+2.82	+2.86																												
LÄNGDMÄTNING	0/100					0/050					0/100					0/150					0/200					0/250					0/300					0/350					0/400					0/450					0/500					0/550				
RÄKNAD LINJE	11400	
PLANDATA	R=-27	
VANSTER - - - - 5%	
25%	
TVÄRFALL 0%	
-25%	
HÖGER - - - - -5%	
ÖVERBYGGNAD	
MARKSLAG	
JORDART	

IASTRUC

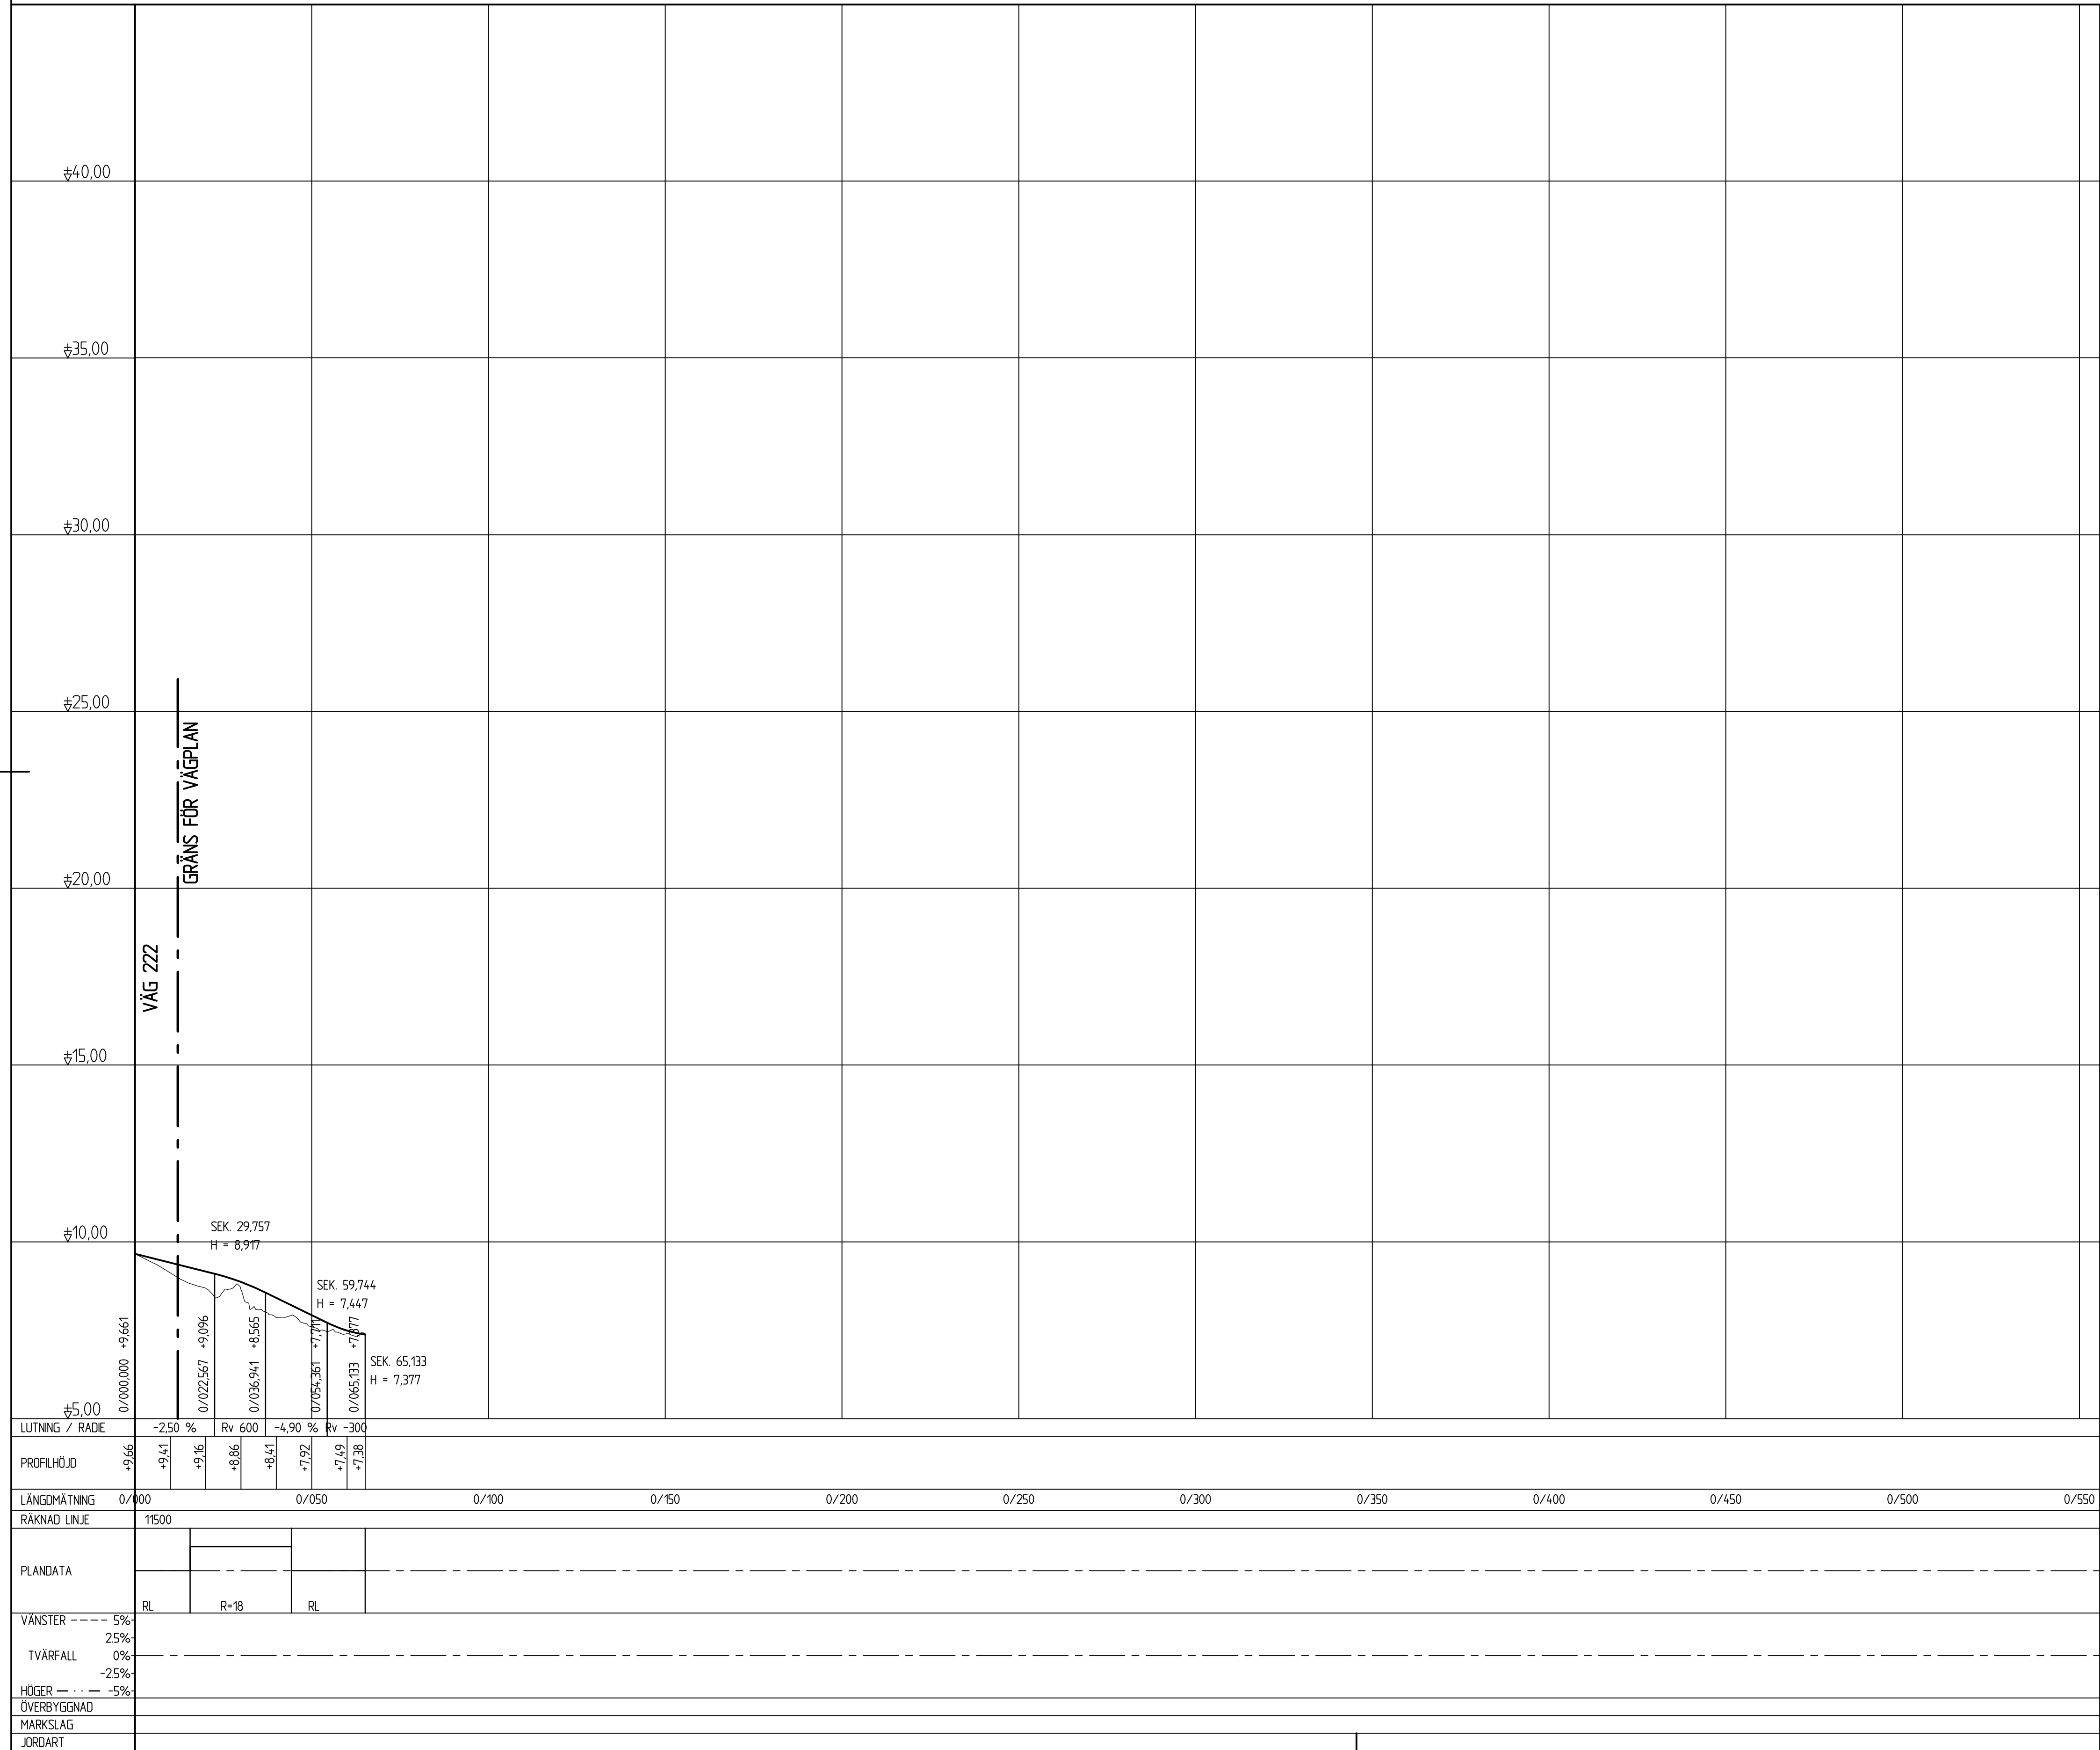

FÖRKLARINGAR:

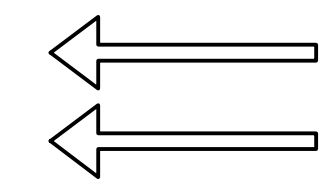

KÖRFÄLT SINDELNING

FÄRDIGVÄG
BEF. TERRÄNGPROFIL I VÄGLINJE

ANSLUTNING V/H

ÅTGÄRDER

PLANSYSTEM SWEREF 99 18 00
HÖJDSYSTEM RH 2000

LEDNINGSÄGARNAS RITNINGAR GÄLLER FÖR BYGGNATION, DOCK MÅSTE
SAMORDNINGSRITNINGARNA VARA ÖVERORDNADE RESP.
LEDNINGSÄGARES EGNA RITNINGAR GÄLLANDE PLACERING I PLAN OCH
SEKTION

TYP AV PLAN		VÄGPLAN	
GRANSKNINGSSTATUS / SYFTE			
HANDLINGSTYP			
GRANSKNINGSHANDLING			
DATUM		LEVERANS / ÄNDRINGS-PM	
2023-03-22			
OBJEKT			
VÄG 22			
MÖLNVIK ÄLSTÄKET			
DELMÅRADE / BÄNDEL			
1 MÖLNVIK-ÄLSTÄKET			
ANLÄGGNINGSGEOM.			
01 VÄG 22 MÖLNVIK-ÄLSTÄKET			
OBJEKTNUMMER / KM		KONSTRUKTIONSNUMMER	
107266			
BESTÄLLARE		LEVERANTÖR	
 TRAFIKVERKET		 ÅF INFRASTRUCTURE	
SKAPAD AV		UPPRÖSSNINGSNUMMER	
H.FORSBERG		728375	
GÖDDKÄD AV		ÄVENDELNING	
E.ÅKERSTRÖM		VÄSTERÅS	
RITNINGSTYP			
PROFIL			
TEKNIKOMRÅDE / INNEHÅLL			
T. VÄGUTFORMNING OCH TRAFIK			
BESKRIVNING			
ANSLUTNINGSS Pendlarparkering			
KM 0/000 - 0/065			
SKALA		FÖRVALTNINGSNUMMER	
H 1:2000 L 1:100			
FORMAT			
A1			
RITNINGSNUMMER		BLAD	NÄSTA BLAD
101T0311		11	12
			BET

FÄRDIGVÄG
BEF. TERRÄNGPROFIL I VÄGLINJE

 $\perp/\top$

LEDNINGSÄGARNAS RITNINGAR GÄLLER FÖR BYGGNATION, DOCK MÅSTE
SAMORDNINGSRITNINGARNA VARA ÖVERORDNADE RESP.
LEDNINGSÄGARES EGNA RITNINGAR GÄLLANDE PLACERING I PLAN OCH
SEKTION



PLO:	2023-04-19	16:39	X:\CENTRAL FILE - PREMIUM\728375 - UTREDNINGSGEDE FÖR VÅG 222 MÖLNVIK ÅLSTÄKET -59459-12 RITNINGAR\T\RITDEF\101T0312.DWG	KHED-ER, AMIN
------	------------	-------	--	---------------



FÄRDIGVÄG
BEF. TERRÄNGPROFIL I VÄGLINJE


ÅTGÄRDER

LEDNINGSÄGARNAS RITNINGAR GÄLLER FÖR BYGGNATION, DOCK MÅSTE
SAMORDNINGSRITNINGARNA VARA ÖVERORDNADE RESP.
LEDNINGSÄGARES EGNA RITNINGAR GÄLLANDE PLACERING I PLAN OCH
SEKTION

2023-04-19 16:39 X:\CENTRAL FILE - PREMIUM\728375 - UTREDNINGSGESKE FÖR VÄG 222 MÖLNVIK ÅLSTÄKET -59459-\12 RITNINGAR\T\RITDEEN\10T10313.DWG KKHEDHER, ANI

XREF: MODEL\17000001
 MODEL\17000001
 2023-04-26 12:19
 2023-04-26 12:19

Lager:

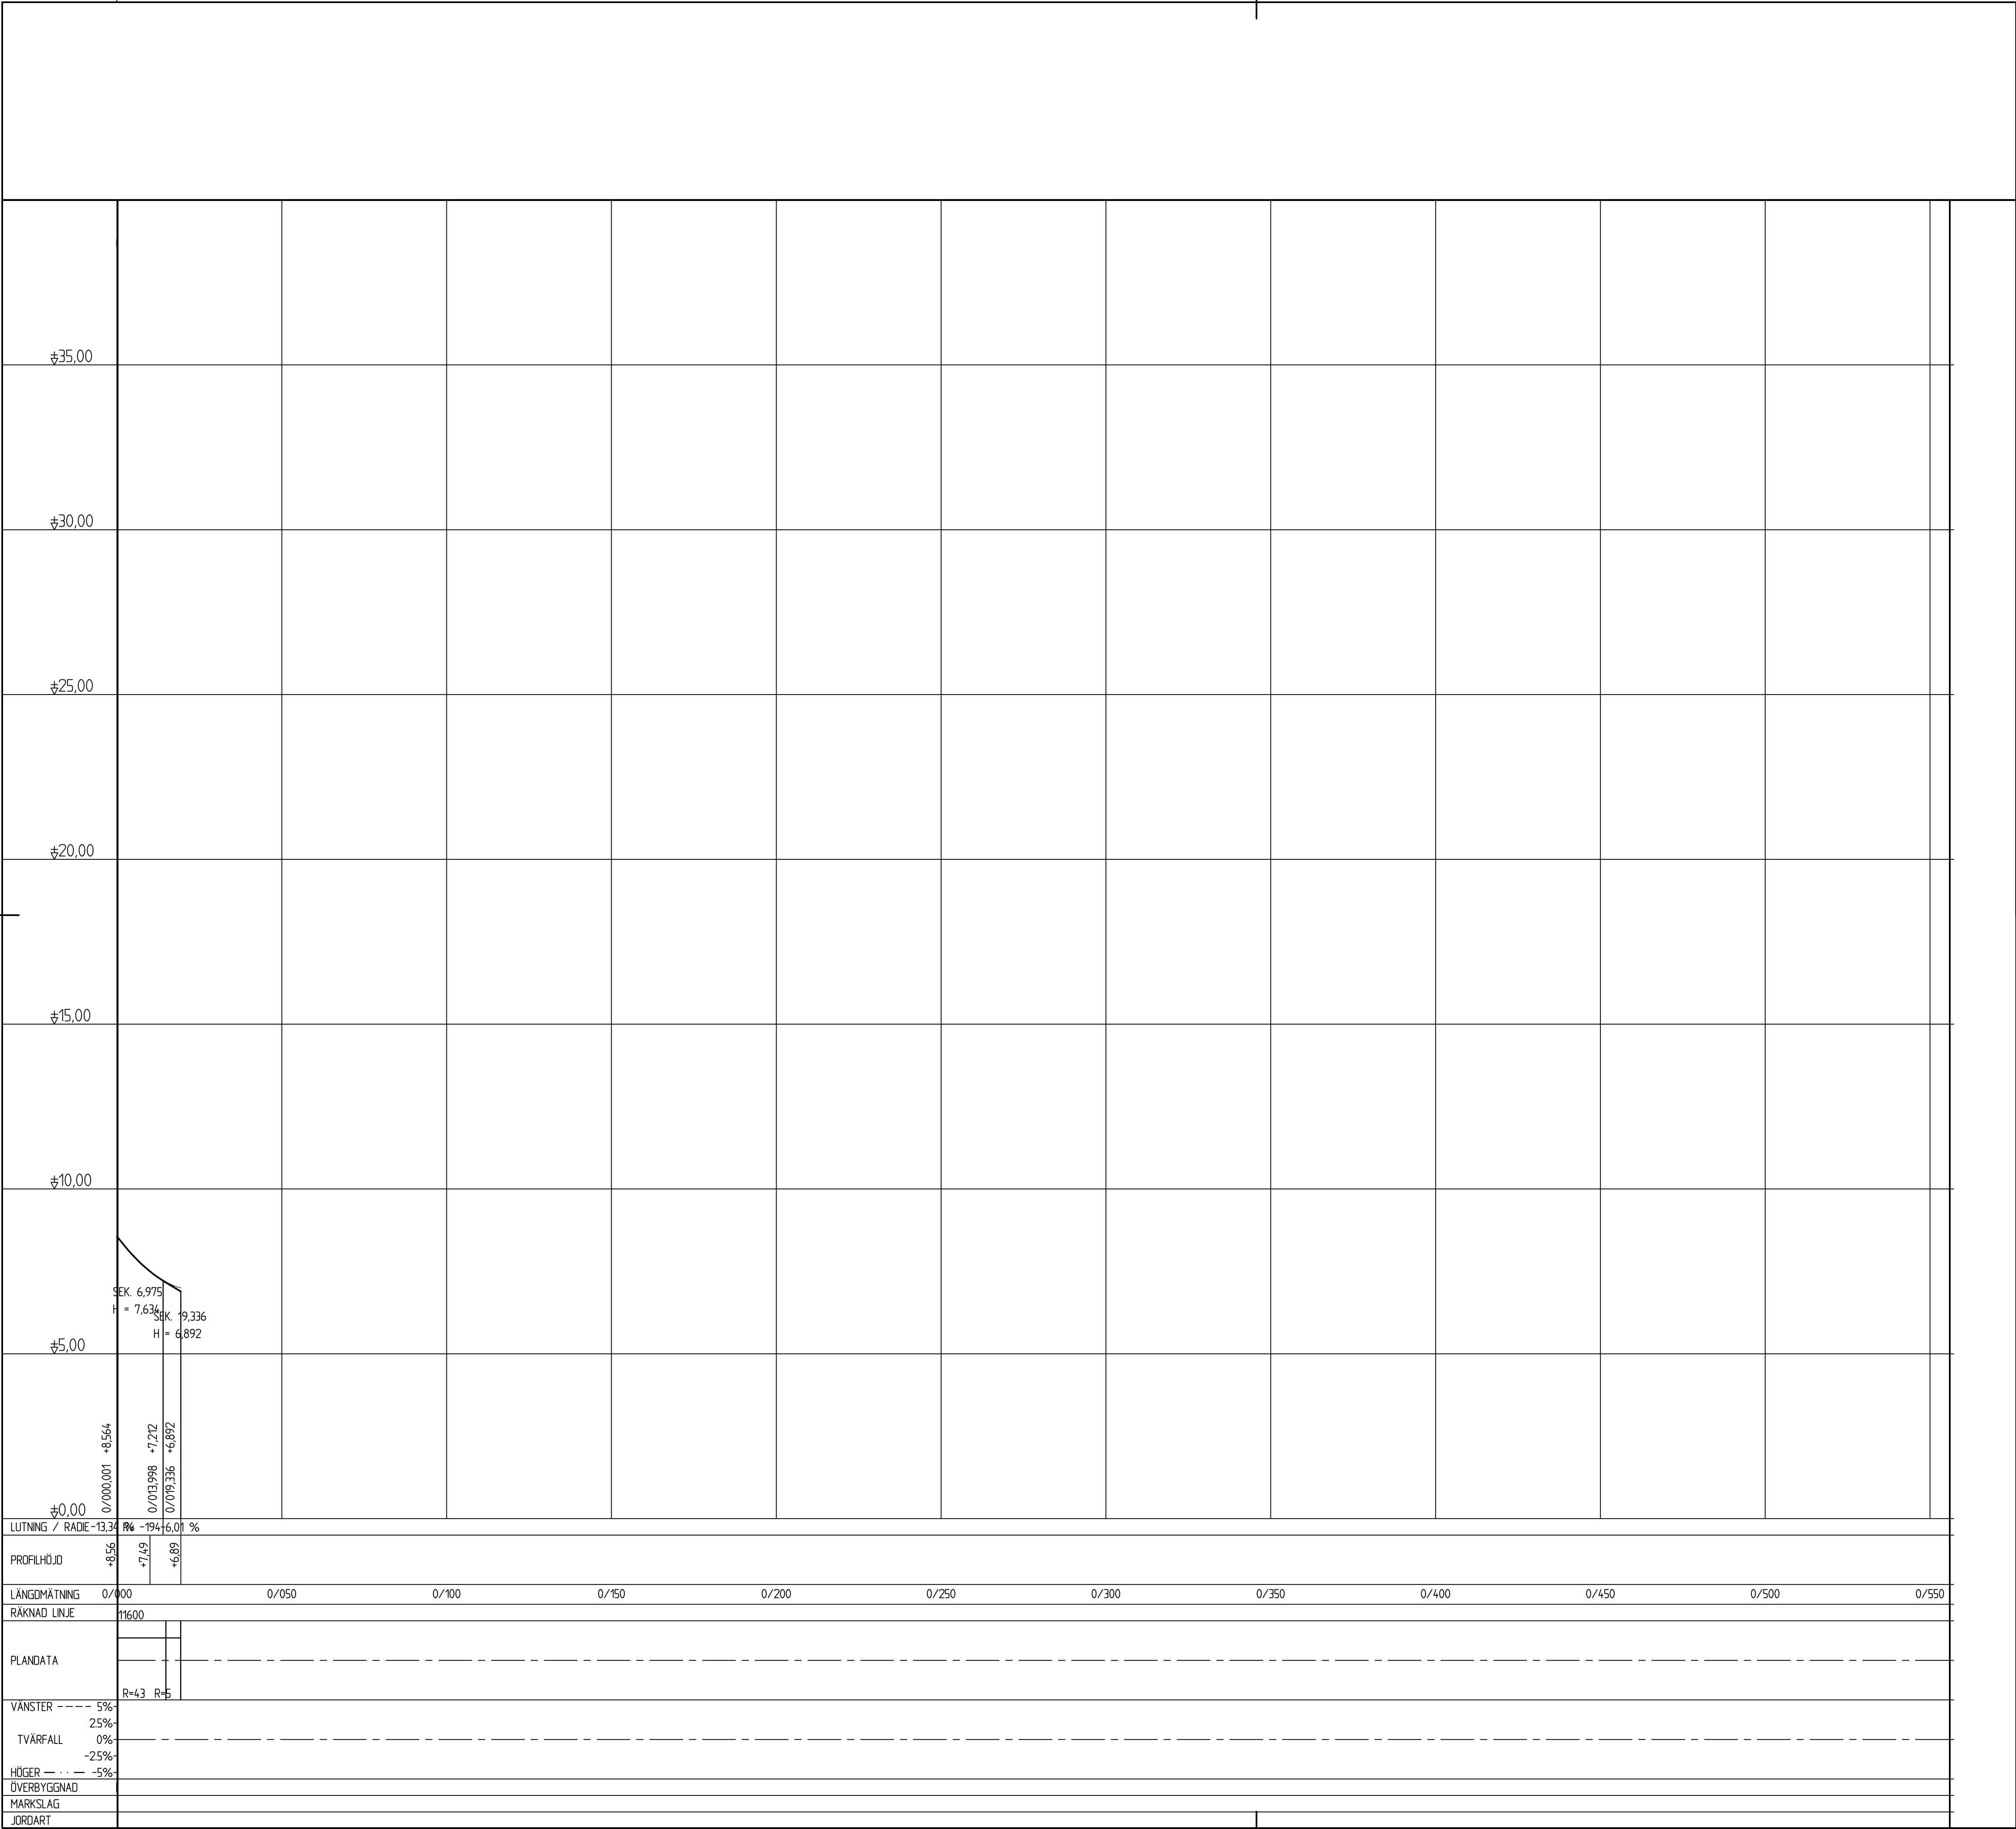

FÖRKLARINGAR:

←

←

KÖRFÄLT SINDELNING

—

—

FÄRDIGVÄG
BEF. TERRÄNGPROFIL I VÄGLINJE

⊥/T

⊥/T

ANSLUTNING V/H
ÅTGÄRDER

PLANSYSTEM SWEREF 99 18 00

HÖJDSYSTEM RH 2000

LEDNINGSÄGARNAS RITNINGAR GÄLLER FÖR BYGGNATION, DOCK MÅSTE SAMORDNINGSRITNINGARNA VARA ÖVERORDNADE RESP. LEDNINGSÄGARES EGNA RITNINGAR GÄLLANDE PLACERING I PLAN OCH SEKTION

TYP AV PLAN

VÄGPLAN

GRANSKNINGSSTATUS / SYFTE

GRANSKNINGSHANDLING

DATUM

2023-03-22

LEVERANS / ÄNDRINGS-PM

OBJEKT

VÄG 222

MÖLNVIK-ÅLSTÄKET

DELOMRÅDE / BANDEL

1 MÖLNVIK-ÅLSTÄKET

ANLÄGGNINGSD

01 VÄG 222 MÖLNVIK-ÅLSTÄKET

OBJEKTNUMMER / KM

107266

KONSTRUKTIONNUMMER

BESTÄLLARE

H.FORSBERG

LEVERANTÖR

TRAFIKVERKET

ÅF INFRASTRUCTURE

UPPDRAGSGRUPP

728375

GODKÄND AV

E.ÅKERSTRÖM

AVDELNING

RITNINGSTYP

PROFIL

TEKNIKOMRÅDE / INNEHÅLL

T. VÄGUTFORMNING OCH TRAFIK

BESKRIVNING

GRILLS BACKE

KM 0+000 - 0+035

SKALA

H 1:1000 L 1:100

FORMAT

A1

FÖRVALTNINGSNUMMER

RITNINGSGRUPP

101T0314

BLAD

14

NÄSTA BLAD

15

BET

VST107266VP, ankomst 2023-05-04, ver 3, jobb 79


2023-04-19 12:26
2023-04-19 12:26
2023-04-19 12:26

2023-04-19 12:26
2023-04-19 12:26
2023-04-19 12:26

2023-04-19 12:26

Lager:

1 2 

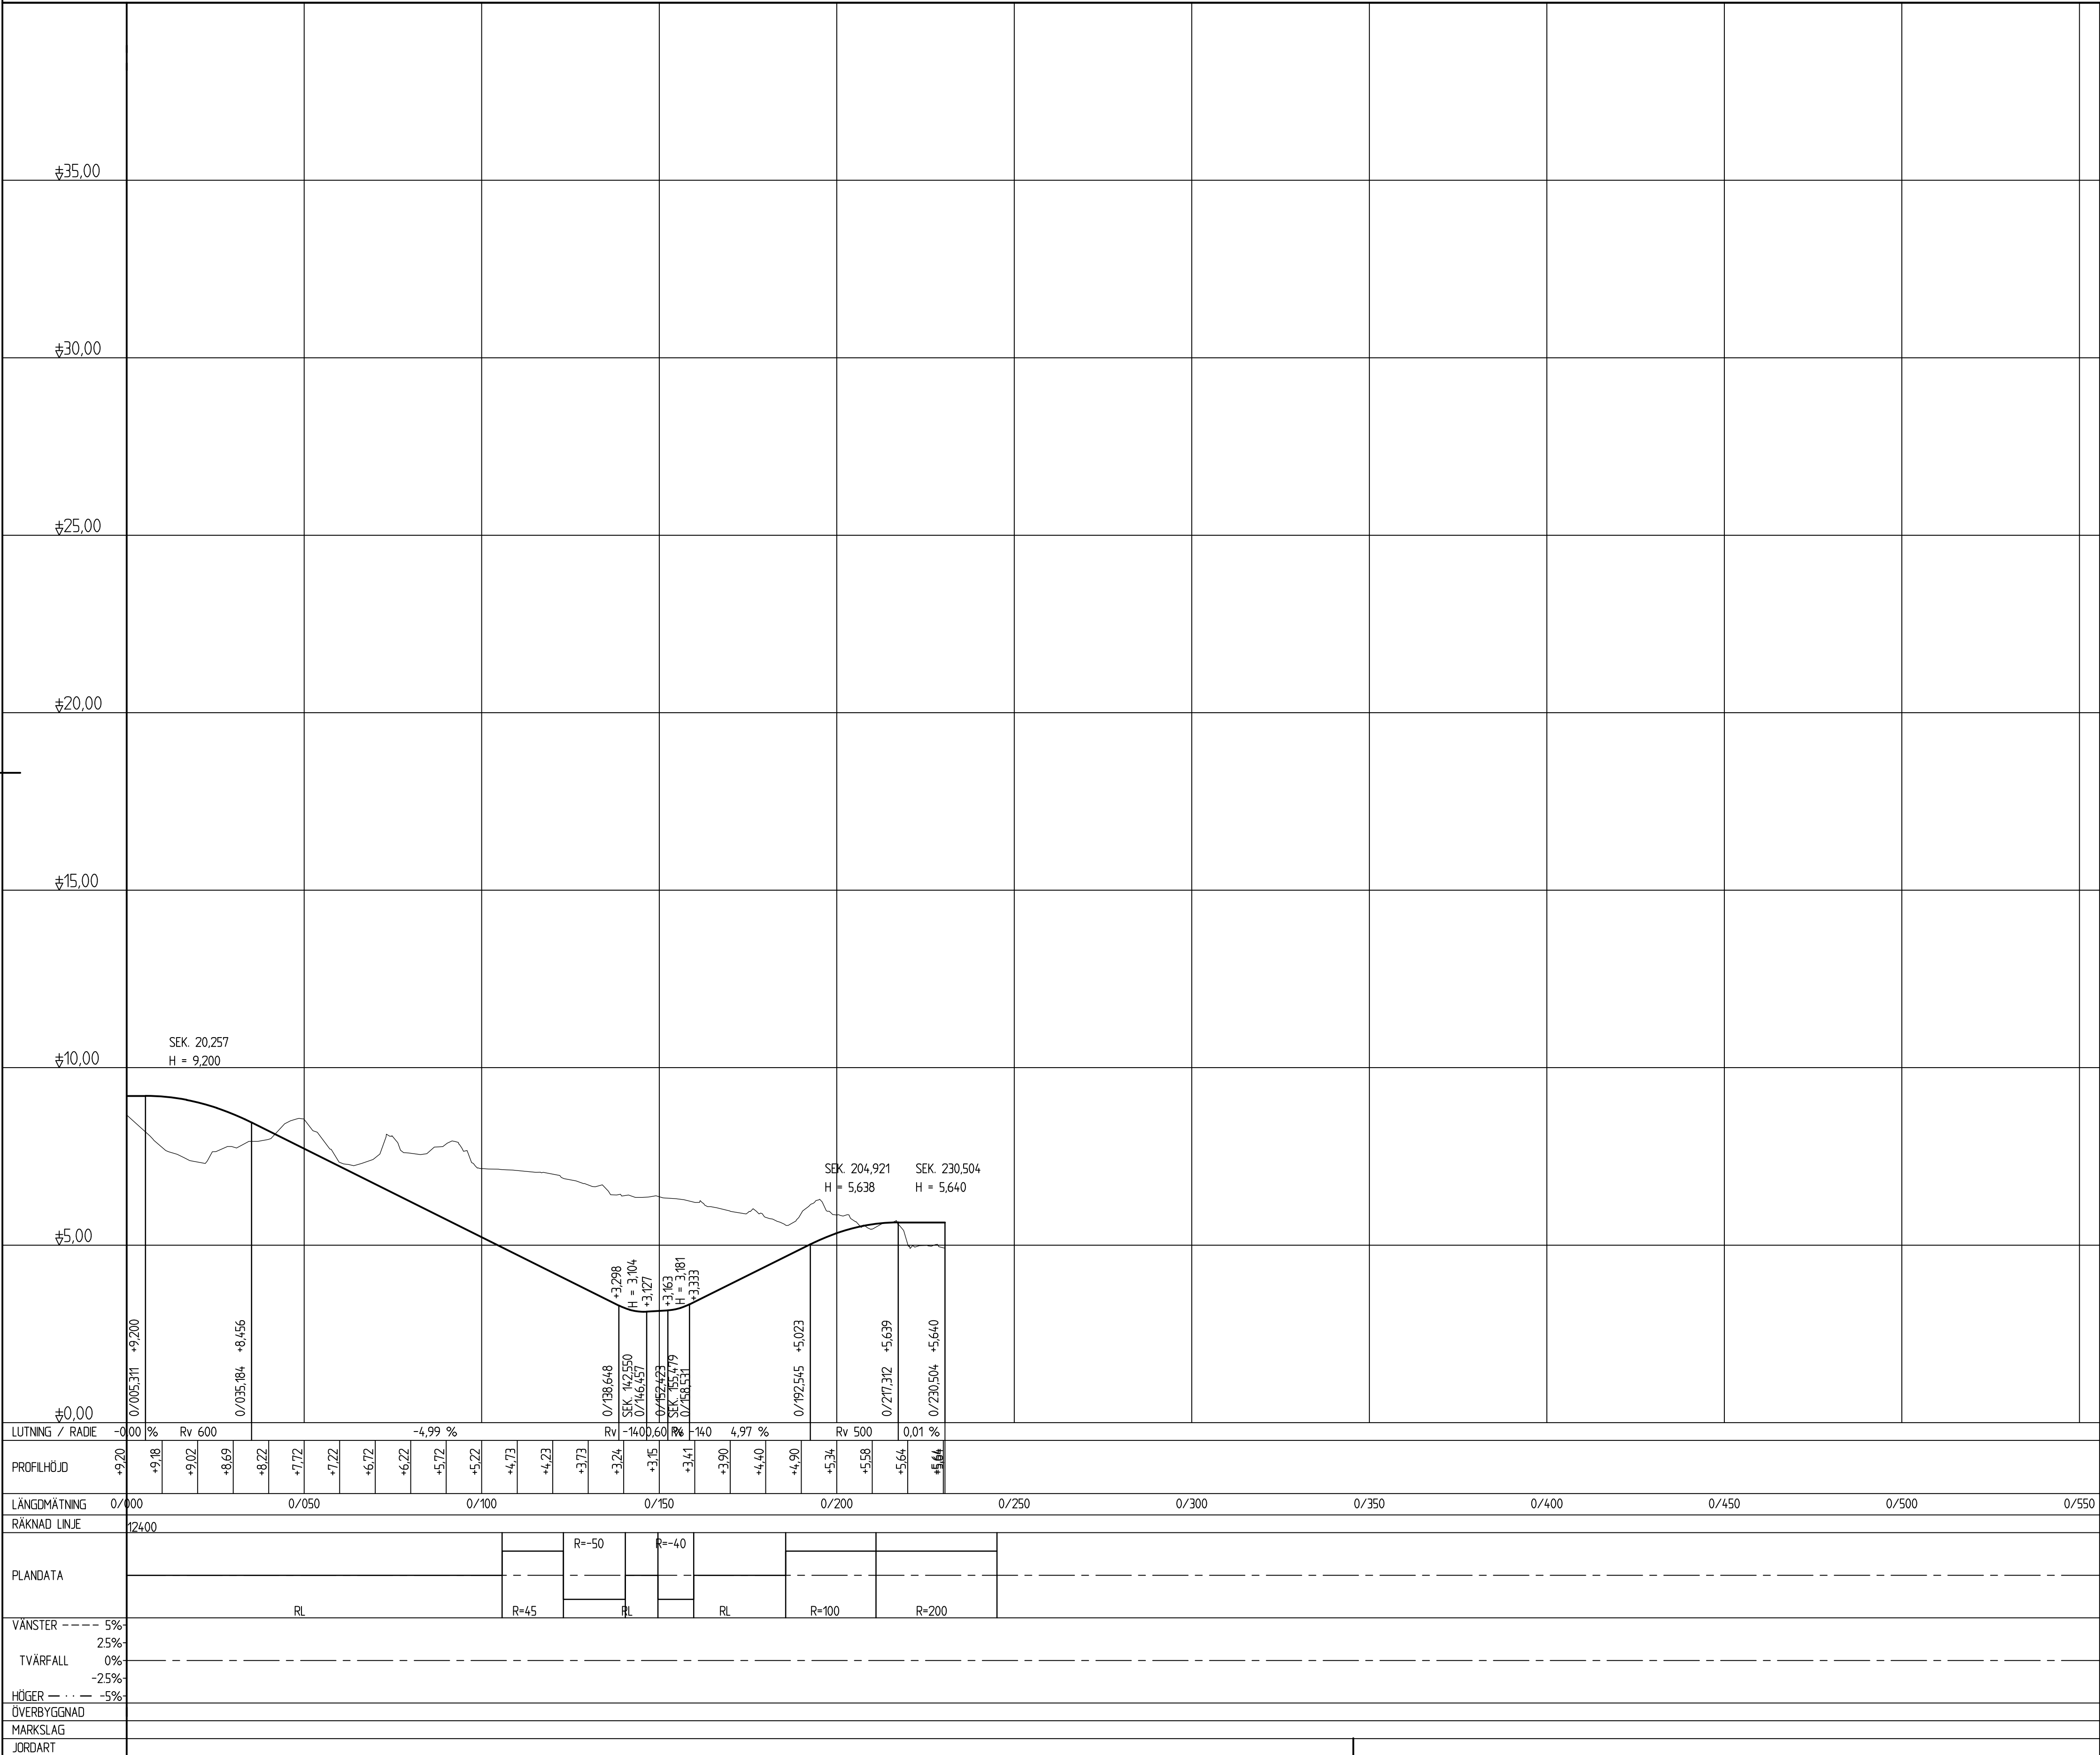

FÖRKLARINGAR:

- ← ← KÖRFÄLT SINDELNING
- — FÄRDIGVÄG
— — BEF. TERRÄNGPROFIL I VÄGLINJE
- ⊥/T ANSLUTNING V/H
- — ÅTGÄRDER


PLANSYSTEM SWEREF 99 18 00
HÖJDSYSTEM RH 2000

LEDNINGSÄGARNAS RITNINGAR GÄLLER FÖR BYGGNATION, DOCK MÅSTE
SAMORDNINGSRITNINGARNA VARA ÖVERORDNADE RESP.
LEDNINGSÄGARES EGNA RITNINGAR GÄLLANDE PLACERING I PLAN OCH
SEKTION

TYP AV PLAN		VÄGPLAN	
GRANSKNINGSSTATUS / SYFTE			
HANDLINGSTYP			
GRANSKNINGSHANDLING			
DATUM	2023-03-22	LEVERANS / ÄNDRINGS-PM	
OBJEKT			
VÄG 222			
MÖLNVIK-ÅLSTÄKET			
DELOMRÅDE / BANDEL			
1 MÖLNVIK-ÅLSTÄKET			
ANLÄGGNINGSDR			
01 VÄG 222 MÖLNVIK-ÅLSTÄKET			
OBJEKTNUMMER / KM	107266	KONSTRUKTIONNUMMER	
BESTÄLLARE	H.FORSBERG	LEVERANTÖR	ÅF INFRASTRUCTURE
SKAPAD AV	H.FORSBERG	UPPDRAGSGRUPP	728375
GODKÄND AV	E.ÅKERSTRÖM	ÄNDRING	VÄSTERÅS
RITNINGSTYP			
PROFIL			
TEKNIKOMRÅDE / INNEHÅLL			
T. VÄGUTFORMNING OCH TRAFIK			
BESKRIVNING			
GC-VÄG S BHLF ÅLSTÄKET			
KM 0+000 - 0+210			
SKALA	H 1:1000 L 1:100	FORMAT	A1
RITNINGSGRUPP	101T0315	BLAD	15
NÄSTA BLAD	16	BET	

2023-04-26 12:29
2023-04-26 12:29
XREF: MODEL\17000001
MODEL\17000001

Lager:

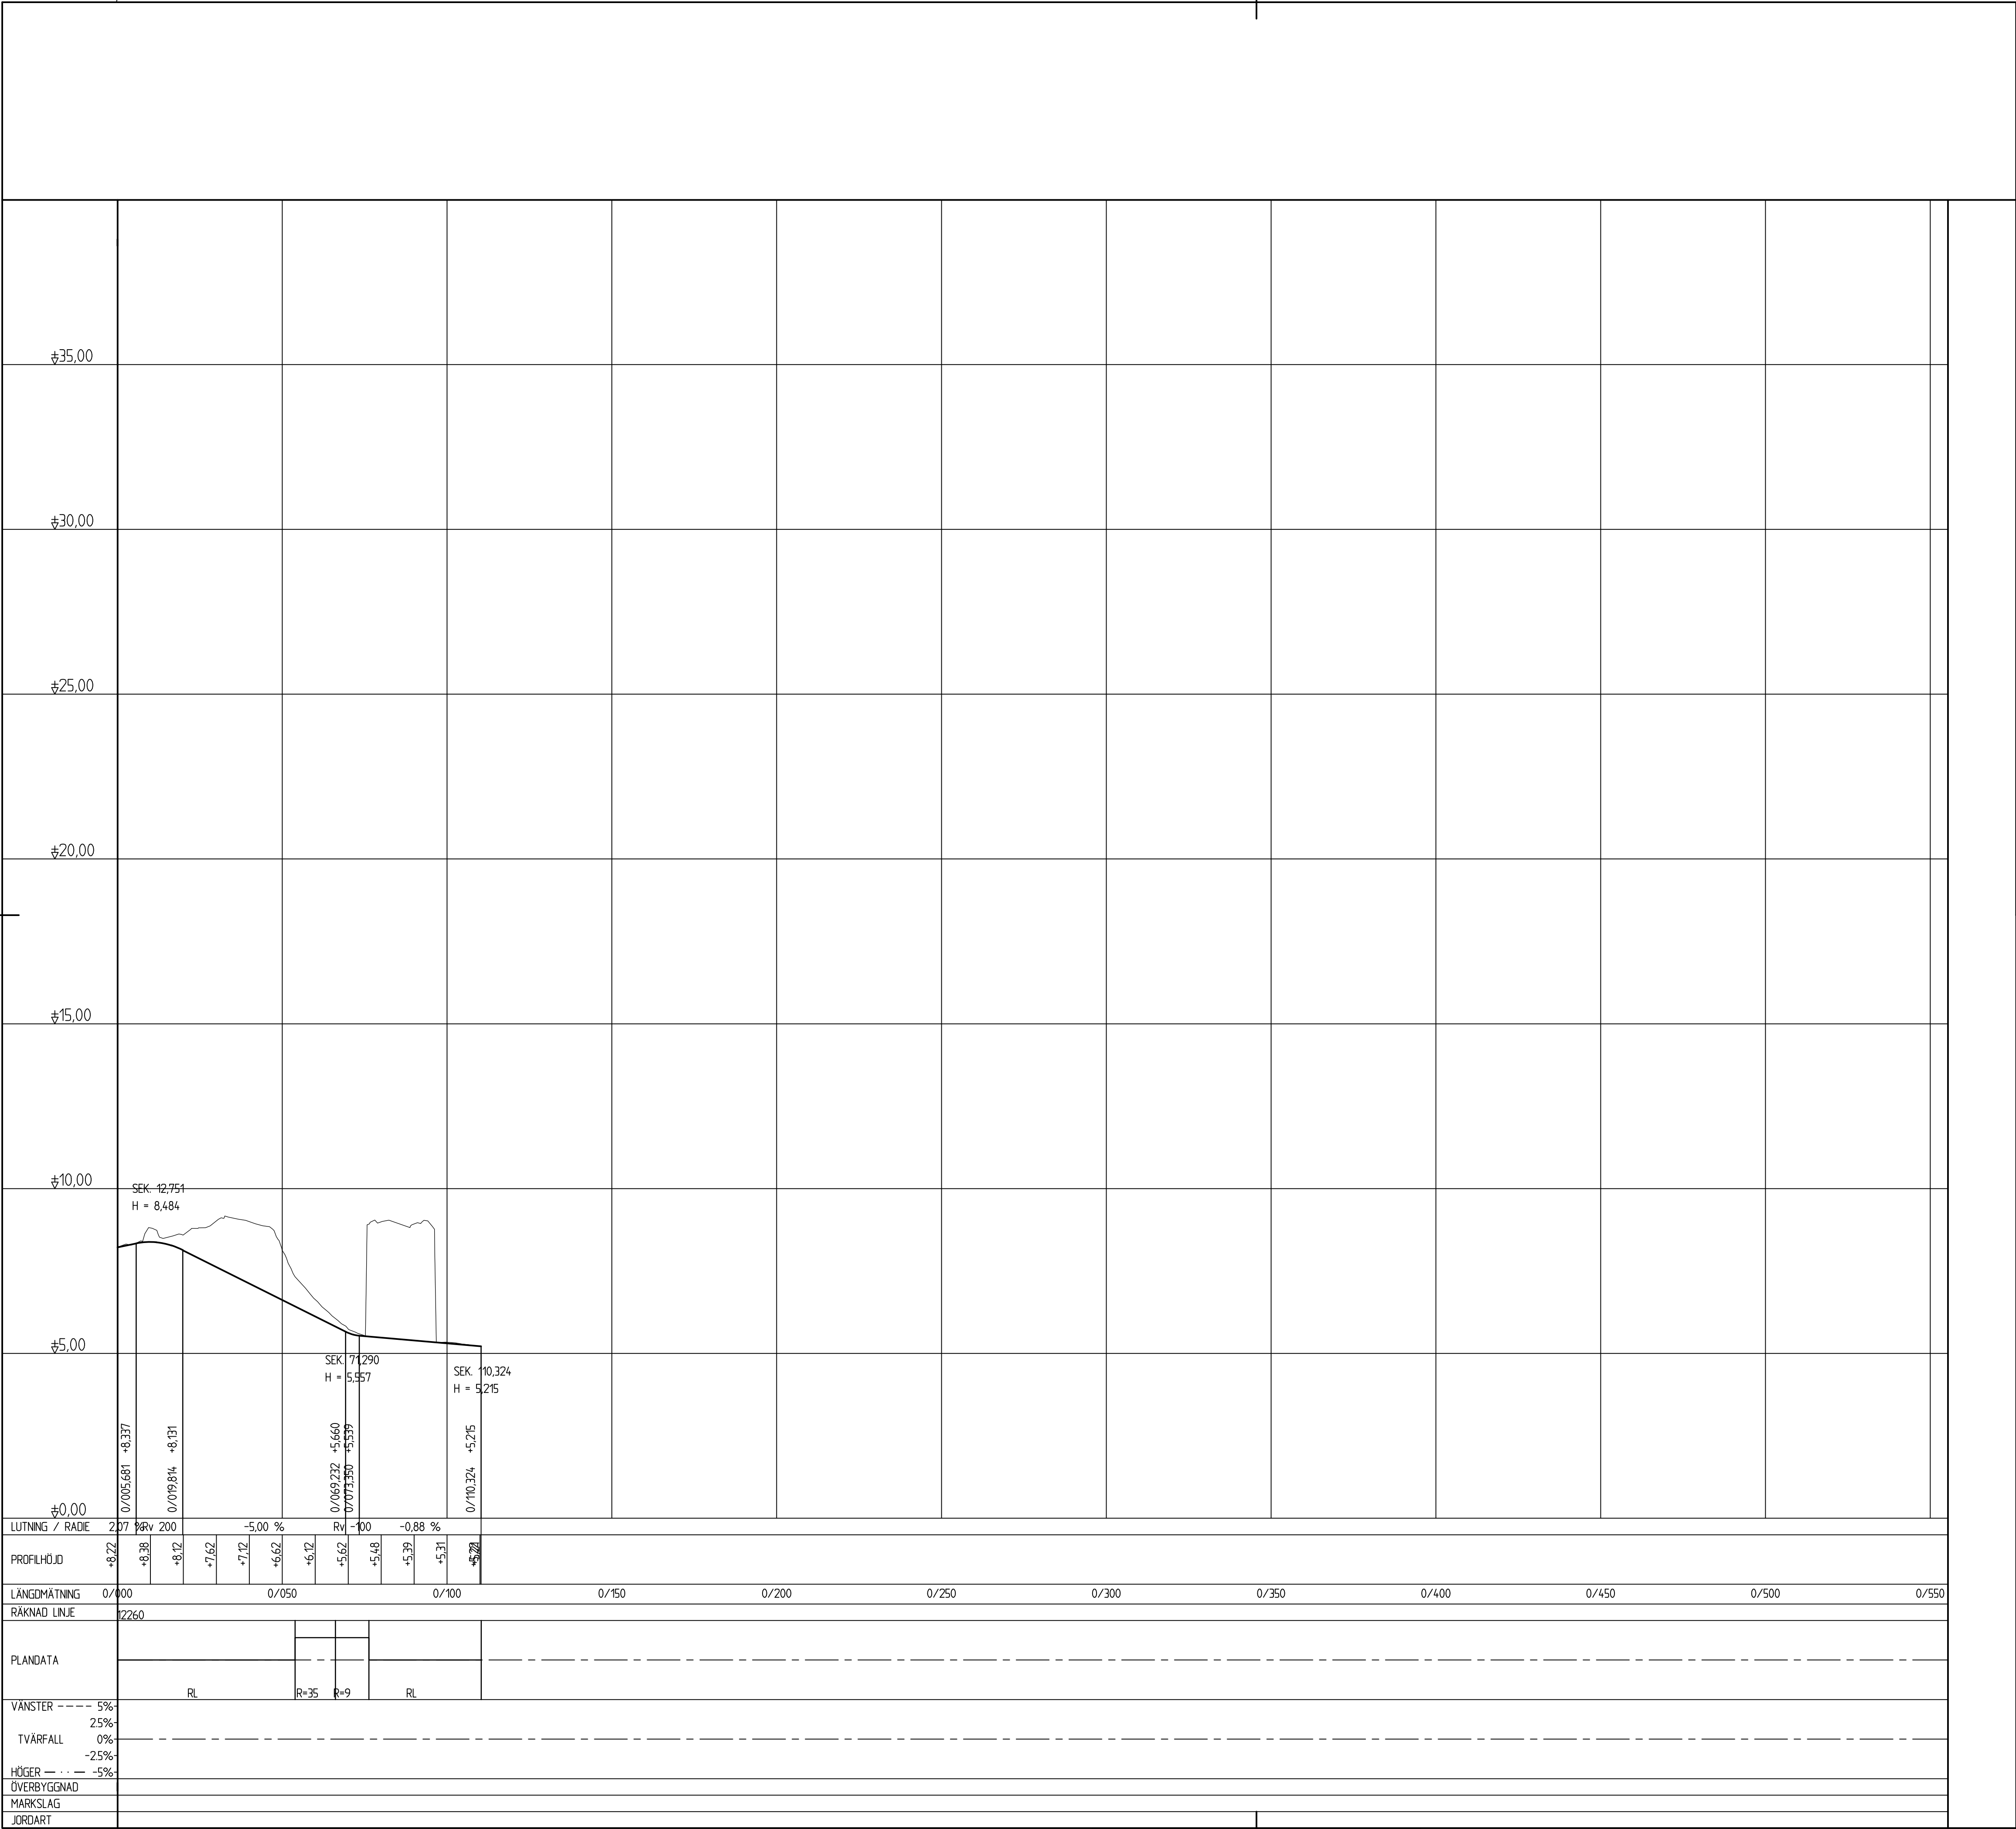

FÖRKLARINGAR:

KÖRFÄLT SINDELNING

FÄRDIGVÄG
BEF. TERRÄNGPROFIL I VÄGLINJE

ANSLUTNING V/H
ÅTGÄRDER

PLANSYSTEM SWREF 99 18 00
HÖJDSYSTEM RH 2000

LEDNINGSÄGARNAS RITNINGAR GÄLLER FÖR BYGGNATION, DOCK MÅSTE
SAMORDNINGSRITNINGARNA VARA ÖVERORDNADE RESP.
LEDNINGSÄGARES EGNA RITNINGAR GÄLLANDE PLACERING I PLAN OCH
SEKTION

TYP AV PLAN		VÄGPLAN	
GRANSKNINGSSTATUS / SYFTE			
HANDLINGSTYP		GRANSKNINGSHANDLING	
DATUM	2023-03-22	LEVERANS / ÄNDRINGS-PM	
OBJEKT	VÄG 222 MÖLNVIK-ÅLSTÄKET		
DELOMRÅDE / BANDEL	1 MÖLNVIK-ÅLSTÄKET		
ANLÄGGNINGSGRÄNS	01 VÄG 222 MÖLNVIK-ÅLSTÄKET		
OBJEKTNUMMER / KM	107266	KONSTRUKTIONNUMMER	
BESTÄLLARE	TRAFIKVERKET		
LEVERANTÖR	ÅF INFRASTRUCTURE		
SKAPAD AV	H.FORSBERG	UPPDRAGSGRUPP	728375
GODKÄND AV	E.ÅKERSTRÖM	ÄNDRING	VÄSTERÅS
RITNINGSTYP	PROFIL		
TEKNIKOMRÅDE / INNEHÅLL	T. VÄGUTFORMNING OCH TRAFIK		
BESKRIVNING	GC-PORT MÖRTNÄS KM 0+000 - 0+110		
SKALA	H 1:1000 L 1:100	FORMAT	A1
RITNINGSGRUPP	101T0317	BLAD	17
NÄSTA BLAD	18	BET	

FÄRDIGVÄG
BEF. TERRÄNGPROFIL I VÄGLINJE

 $\perp/\top$


LEDNINGSÄGARNAS RITNINGAR GÄLLER FÖR BYGGNATION, DOCK MÅSTE
SAMORDNINGSRITNINGARNA VARA ÖVERORDNADE RESP.
LEDNINGSÄGARES EGNA RITNINGAR GÄLLANDE PLACERING I PLAN OCH
SEKTION




PLO:	2023-04-19	1640	X:\CENTRAL FILE - PREMIUM\728375 - UTREDNINGSEKDE FOR VÄG 222	MÖLNVIK ÅLSTÄKET -59459-12 RITNINGAR\T\RITDEF\101T0318.DWG	KHEDHER, AMIN
------	------------	------	---	--	---------------

2023-04-26 12:19
2023-04-26 12:19
XREF: MODEL\17000001
MODEL\17000001

Lager:

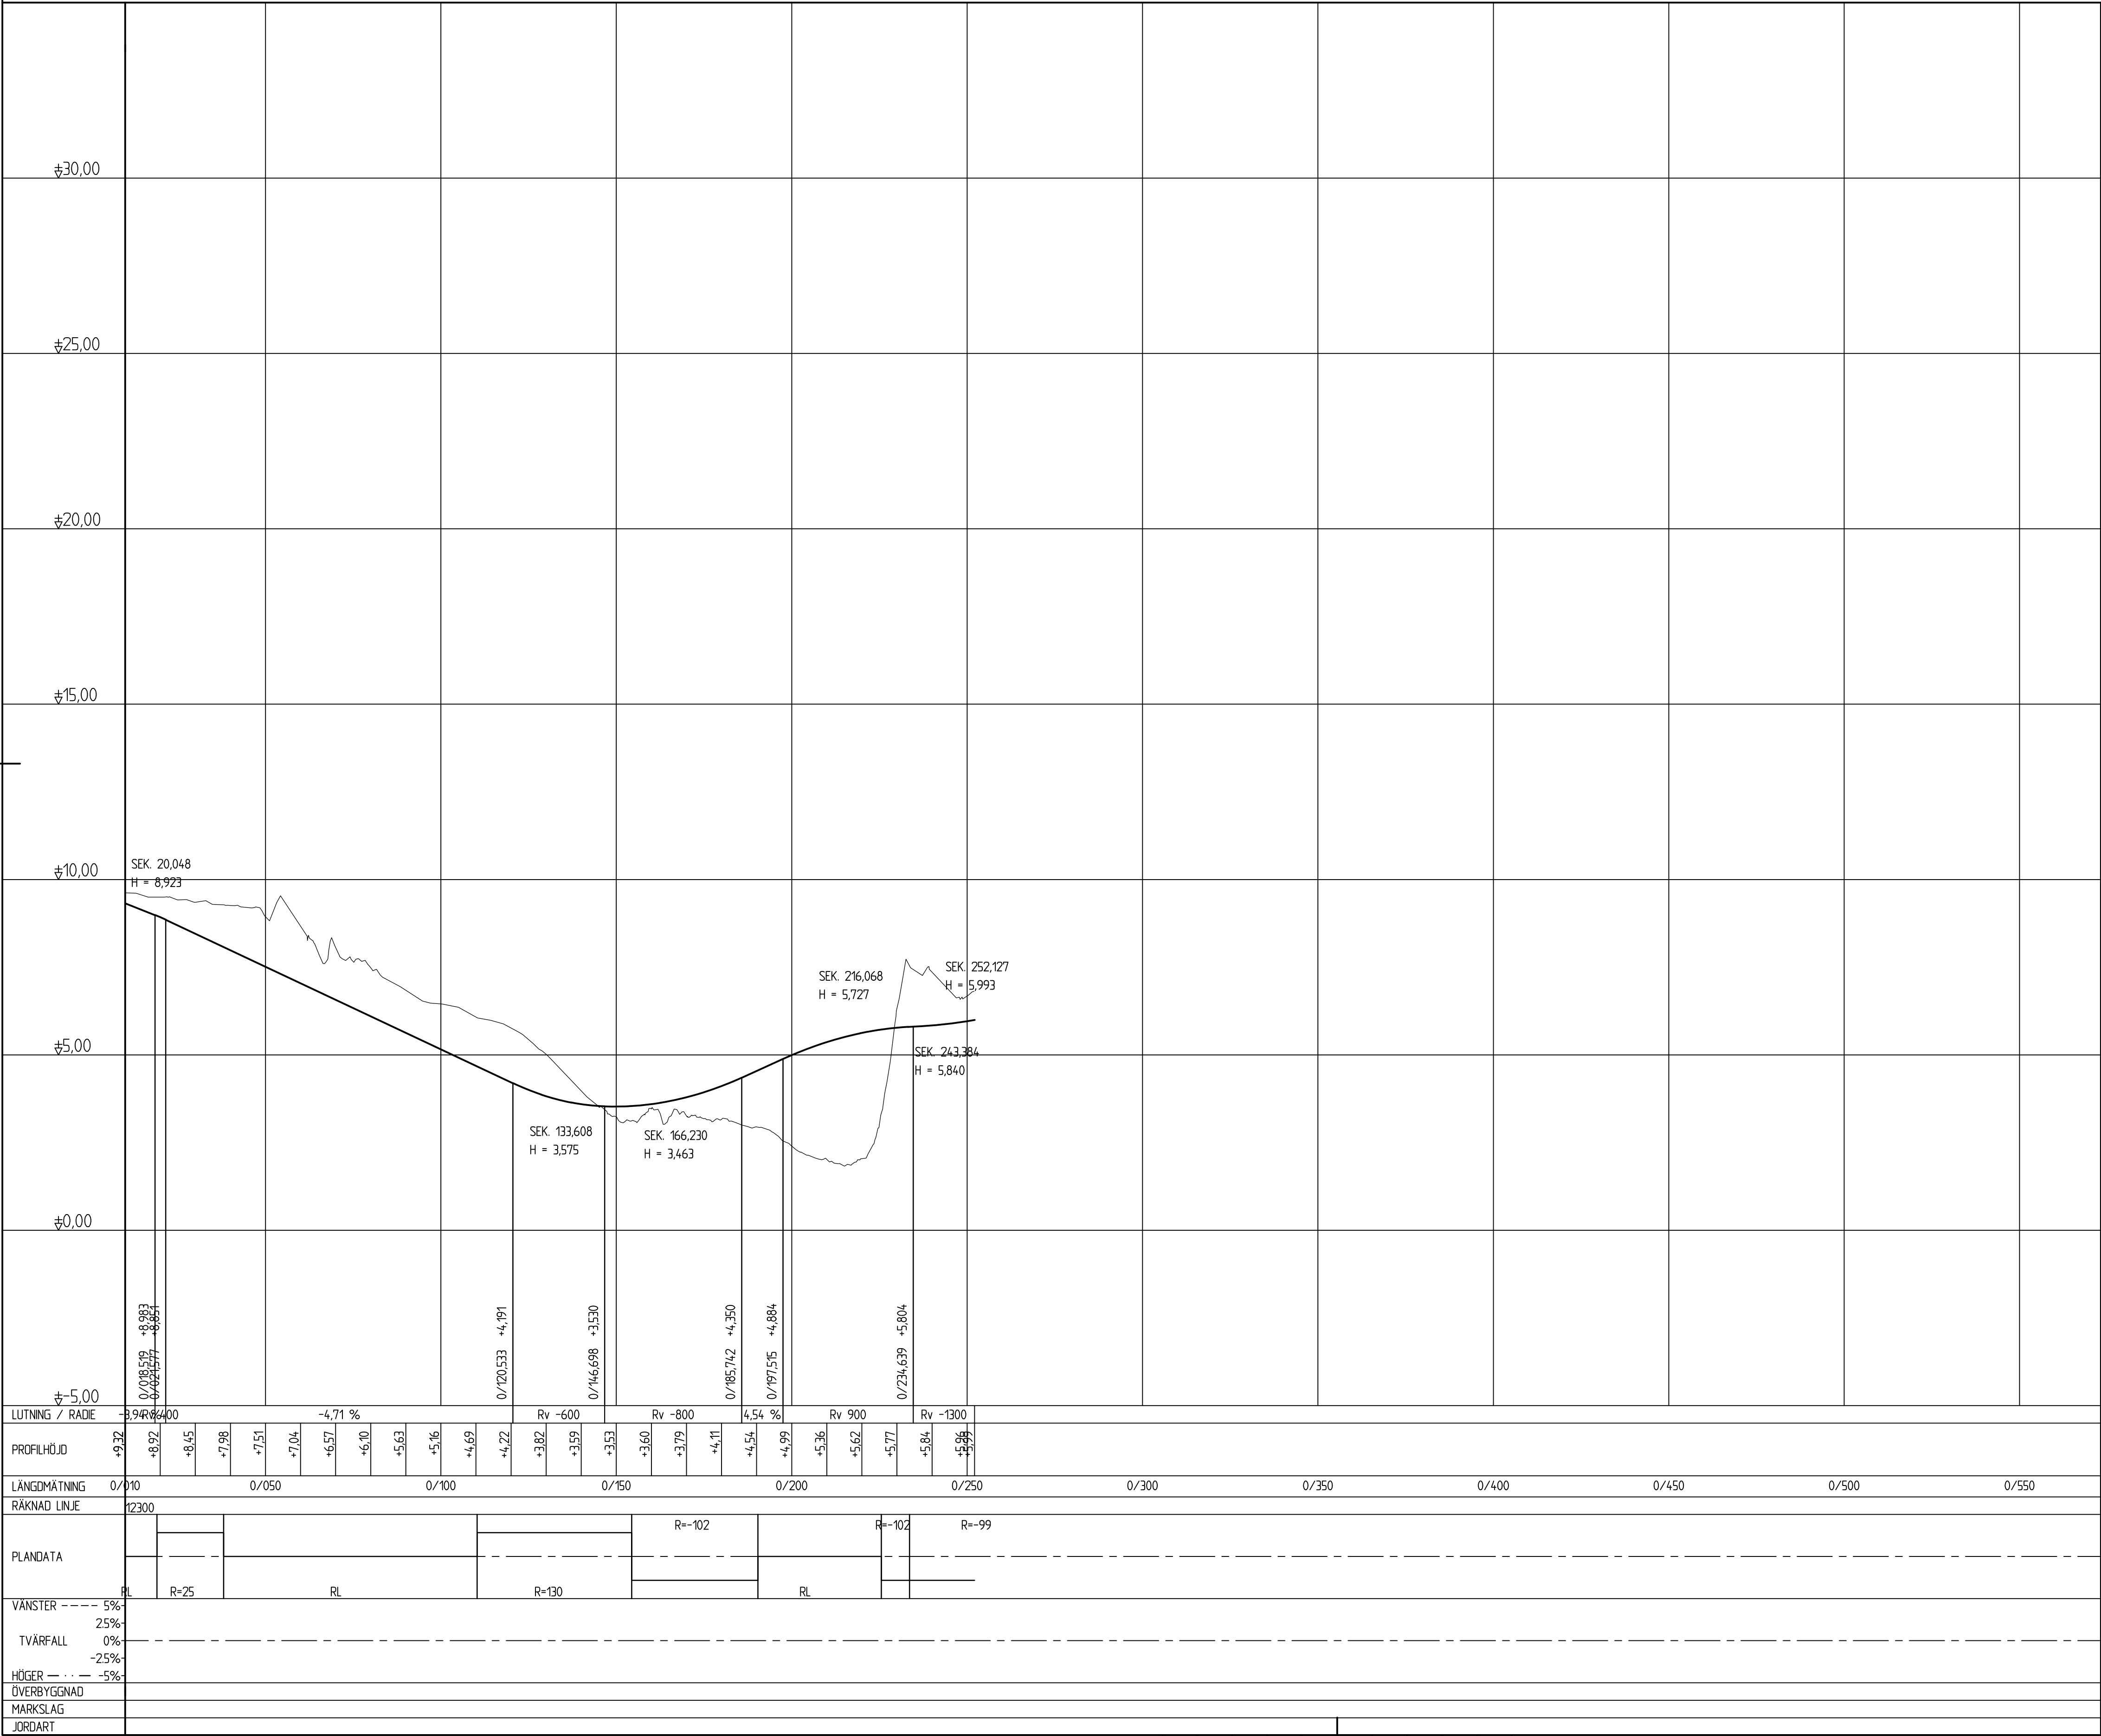

FÖRKLARINGAR:

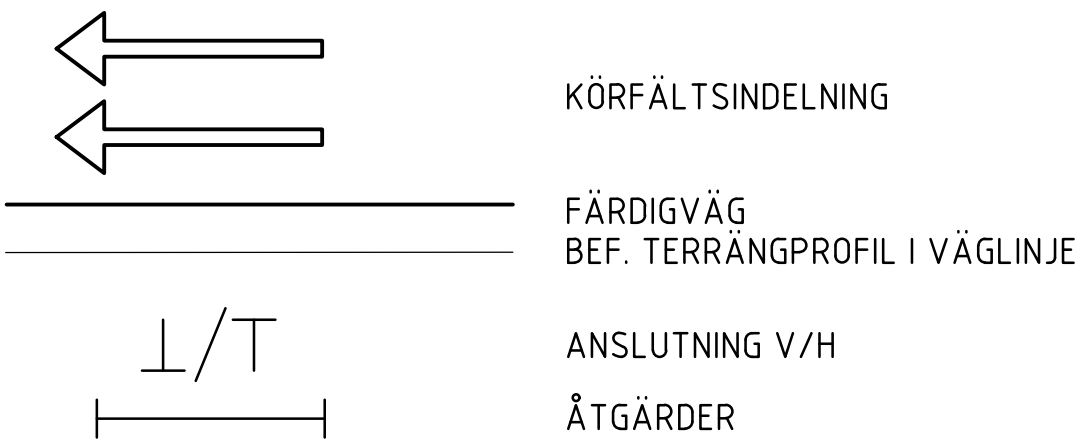

PLANSYSTEM SWEREF 99 18 00
HÖJDSYSTEM RH 2000

LEDNINGSÅGARNAS RITNINGAR GÄLLER FÖR BYGGNATION, DOCK MÅSTE SAMORDNINGSRITNINGARNA VARA ÖVERORDNADE RESP. LEDNINGSÅGARES EGNA RITNINGAR GÄLLANDE PLACERING I PLAN OCH SEKTION

TYP AV PLAN		VÄGPLAN	
GRANSKNINGSSTATUS / SYFTE			
HANDLINGSTYP			
GRANSKNINGSHANDLING			
DATUM	2023-03-22	LEVERANS / ÄNDRINGS-PM	
OBJEKT			
VÄG 222			
MÖLNVIK ÅLSTÄKET			
DELOMRÅDE / BANDEL			
1 MÖLNVIK-ÅLSTÄKET			
ANLÄGGNINGSGEDEL			
01 VÄG 222 MÖLNVIK-ÅLSTÄKET			
OBJEKTNUMMER / KM		KONSTRUKTIONNUMMER	
107266			
BESTÄLLARE		LEVERANTÖR	
 TRAFIKVERKET		 ÅF INFRASTRUCTURE	
SKAPAD AV		UPPDRAGSGENOMFÖRARE	
H.FORSBERG		728375	
GODKÄND AV		AVDELNING	
E.ÅKERSTRÖM		VÄSTERÅS	
RITNINGSTYP			
PROFIL			
TEKNIKOMRÅDE / INNEHÅLL			
T. VÄGUTFORMNING OCH TRAFIK			
BESKRIVNING			
GC-PORT MÖRTNÄS			
0/000-0/250			
SKALA		FÖRVALTNINGSNUMMER	
H1:1000 L1:100		A1	
RITNINGSGENOMFÖRARE		BLAD	BET
101T0319		19	20

FÄRDIGVÄG
BEF. TERRÄNGPROFIL I VÄGLINJE

 $\perp/\top$

LEDNINGSÄGARNAS RITNINGAR GÄLLER FÖR BYGGNATION, DOCK MÅSTE
SAMORDNINGSRITNINGARNA VARA ÖVERORDNADE RESP.
LEDNINGSÄGARES EGNA RITNINGAR GÄLLANDE PLACERING I PLAN OCH
SEKTION



PLO:	2023-04-19	16:40	X:\CENTRAL FILE - PREMUM\728375 -	MÖLNVIK ÅLSTÄKET -59459-\12	RITNINGAR\T\RTDEF\10110320.DWG	KHEDIER, AMN
------	------------	-------	-----------------------------------	-----------------------------	--------------------------------	--------------

FÄRDIGVÄG
BEF. TERRÄNGPROFIL I VÄGLINJE

 $\perp/\top$

LEDNINGSÄGARNAS RITNINGAR GÄLLER FÖR BYGGNATION, DOCK MÅSTE
SAMORDNINGSRITNINGARNA VARA ÖVERORDNADE RESP.
LEDNINGSÄGARES EGNA RITNINGAR GÄLLANDE PLACERING I PLAN OCH
SEKTION

TYP AV PLAN			
GRANSKNINGSSTATUS / SYFTE			
HANDLINGSTYP			
GRANSKNINGSHANDLING			
DATUM 2023-03-22		LEVERANS / ÄNDRINGS-PM	
OBJEKT VÄG 222 MÖLNVIK ÅLSTÄKET			
DELMÅRADE / BÄNDEL 1 MÖLNVIK-ÅLSTÄKET			
ANLÄGGNINGEN 01 VÄG 222 MÖLNVIK-ÅLSTÄKET			
OBJEKTNUMMER / KM 107266		KONSTRUKTIONSNUMMER	
BESTÄLLARE  TRAFIKVERKET		LEVERANTÖR  ÅF INFRASTRUCTURE	
SKAPAD AV H.FORSBERG		UPPRÄGGSNUMMER 728375	
GODKÄND AV E.ÅKERSTRÖM		ÄNDRING VÄSTERAS	
RITNINGSTYP PROFIL			
TEKNIKNOMRADE / INNEHÅLL T. VÄGUTFORMNING OCH TRAFIK			
BESKRIVNING BENSINSTATION ÅLSTÄKET KM 0/000-0/035			
SKALA H1:1000 L1:100		FORMAT A1	FÖRVALTNINGSNUMMER
RITNINGSNUMMER 10170321		BLAD 21	NÄSTA BLAD -
			BET

PILO:	2023-04-19	16:40	X:\CENTRAL FILE - PREMIUM\728375 - UTREDNINGSGEDE FÖR VÅG 222 MÖLNVIK ÅLSTÄKET -59459-12 RITNINGAR\T\RITDEF\101T0321DWG	KHEDHER, AMIN
-------	------------	-------	---	---------------

XREF: MOELL\T1000301 2023-01-26 12:19
MOELL\C1009505 2020-08-11 12:26

Lager:

VST107266VP, ankomst 2023-05-04, ver 3, jobb 79