


TECKENFÖRKLARING		KOORDINATSYSTEM	
MARKANSPRÅK - - - - - GRÄNS FÖR VÄGOMRÅDE - · - · - · - AVGRÄNSNING MELLAN OLIKA TYPER AV MARKANSPRÅK V1 NYTT VÄGOMRÅDE MED VÄGRÄTT V2 NYTT VÄGOMRÅDE NOM DETALPLAN DÄR KOMMUN ÄR HUVUDMAN FÖR ALLMÄNNA PLATSER T TILFÄLLIG NYTTJÄNDERÄTT		SYSTEM I PLAN: SWREF 99 15 45 SYSTEM I HÖJD: R2000	
T - TILFÄLLIG NYTTJÄNDERÄTT/OMRÅDE FÖR ETABLERING, UPSJTÄLLNING AV MASKINER OCH UPLÄGG. GÄLLER FRÅN BYGESTART TILL SLUTBESKTNING.			
VERKSAMHETER/ÅTGÄRDER SOM UNDANTAS FRÅN FÖRBUD ENLIGT MILJÖBALKEN FÖRBUDEN I 7:15 MB GÄLLER INTE I BYGGANDE AV ALLMÄN VÄG SKYDDIGHET ATT GÖRA ANMÄLAN FÖR SAMRÅD ENLIGT 126 MB GÄLLER INTE FÖR DE VERKSAMHETER OCH ÅTGÄRDER SOM BEHOVS FÖR ATT BYGGA VÄGEN OCH SOM FASTSTÄLLS OCH INGÅR I VÄGOMRÅDE FÖR ALLMÄN VÄG ELLER OMRÅDE FÖR TILFÄLLIG NYTTJÄNDERÄTT. FÖRBUDEN I 7:11 2ST. MB GÄLLER INTE I BYGGANDE AV ALLMÄN VÄG.			
ÖVRIGA BETECKNINGAR PÅ PLANKARTAN NY GC-VÄG: VÄGBANEKANT MED LÄNGDMÄTNING OCH HÖJDSÄTNING REFUGER MED KANTSTEN, HUVUDSAKLETT LÄGE			
TYP AV PLAN			
VÄGPLAN			
GRANSKNINGSSTATUS / SYFTE			
FOR GRANSKNING			
HANDLINGSTYP			
GRANSKNINGSHANDLING			
DATUM		LEVERANS / ÄNDRINGS-PM	
2016-03-01			
OBJEKT			
VÄG 345 STRÖMSUND - ULRIKSFORS			
GÅNG- OCH CYKELVÄG			
DELOMRÅDE / BANDEL			
ANLÄGGNINGSDEL			
OBJEKTNUMMER / KM		KONSTRUKTIONSNUMMER	
145073			
BESTÄLLARE		LEVERANTÖR	
TRAFIKVERKET		TYRÉNS	
SKAPAD AV		UPPDRAGSNUMMER	
PS		257562	
GODKÄND AV		AVDELNING	
OHL		VÄG	
RITNINGSTYP			
PLANKARTA			
TEKNIKOMRÅDE / INNEHÅLL			
VÄG			
BESKRIVNING			
DELEN STRÖMSUND - ULRIKSFORS			
SEKTION 0/000-0/600			
SKALA	FORMAT	FÖRVALTNINGSNUMMER	
1:1000	A3FF		
RITNINGSNUMMER	BLAD	NÄSTA BLAD	BET
001T0201	1:6	2:6	

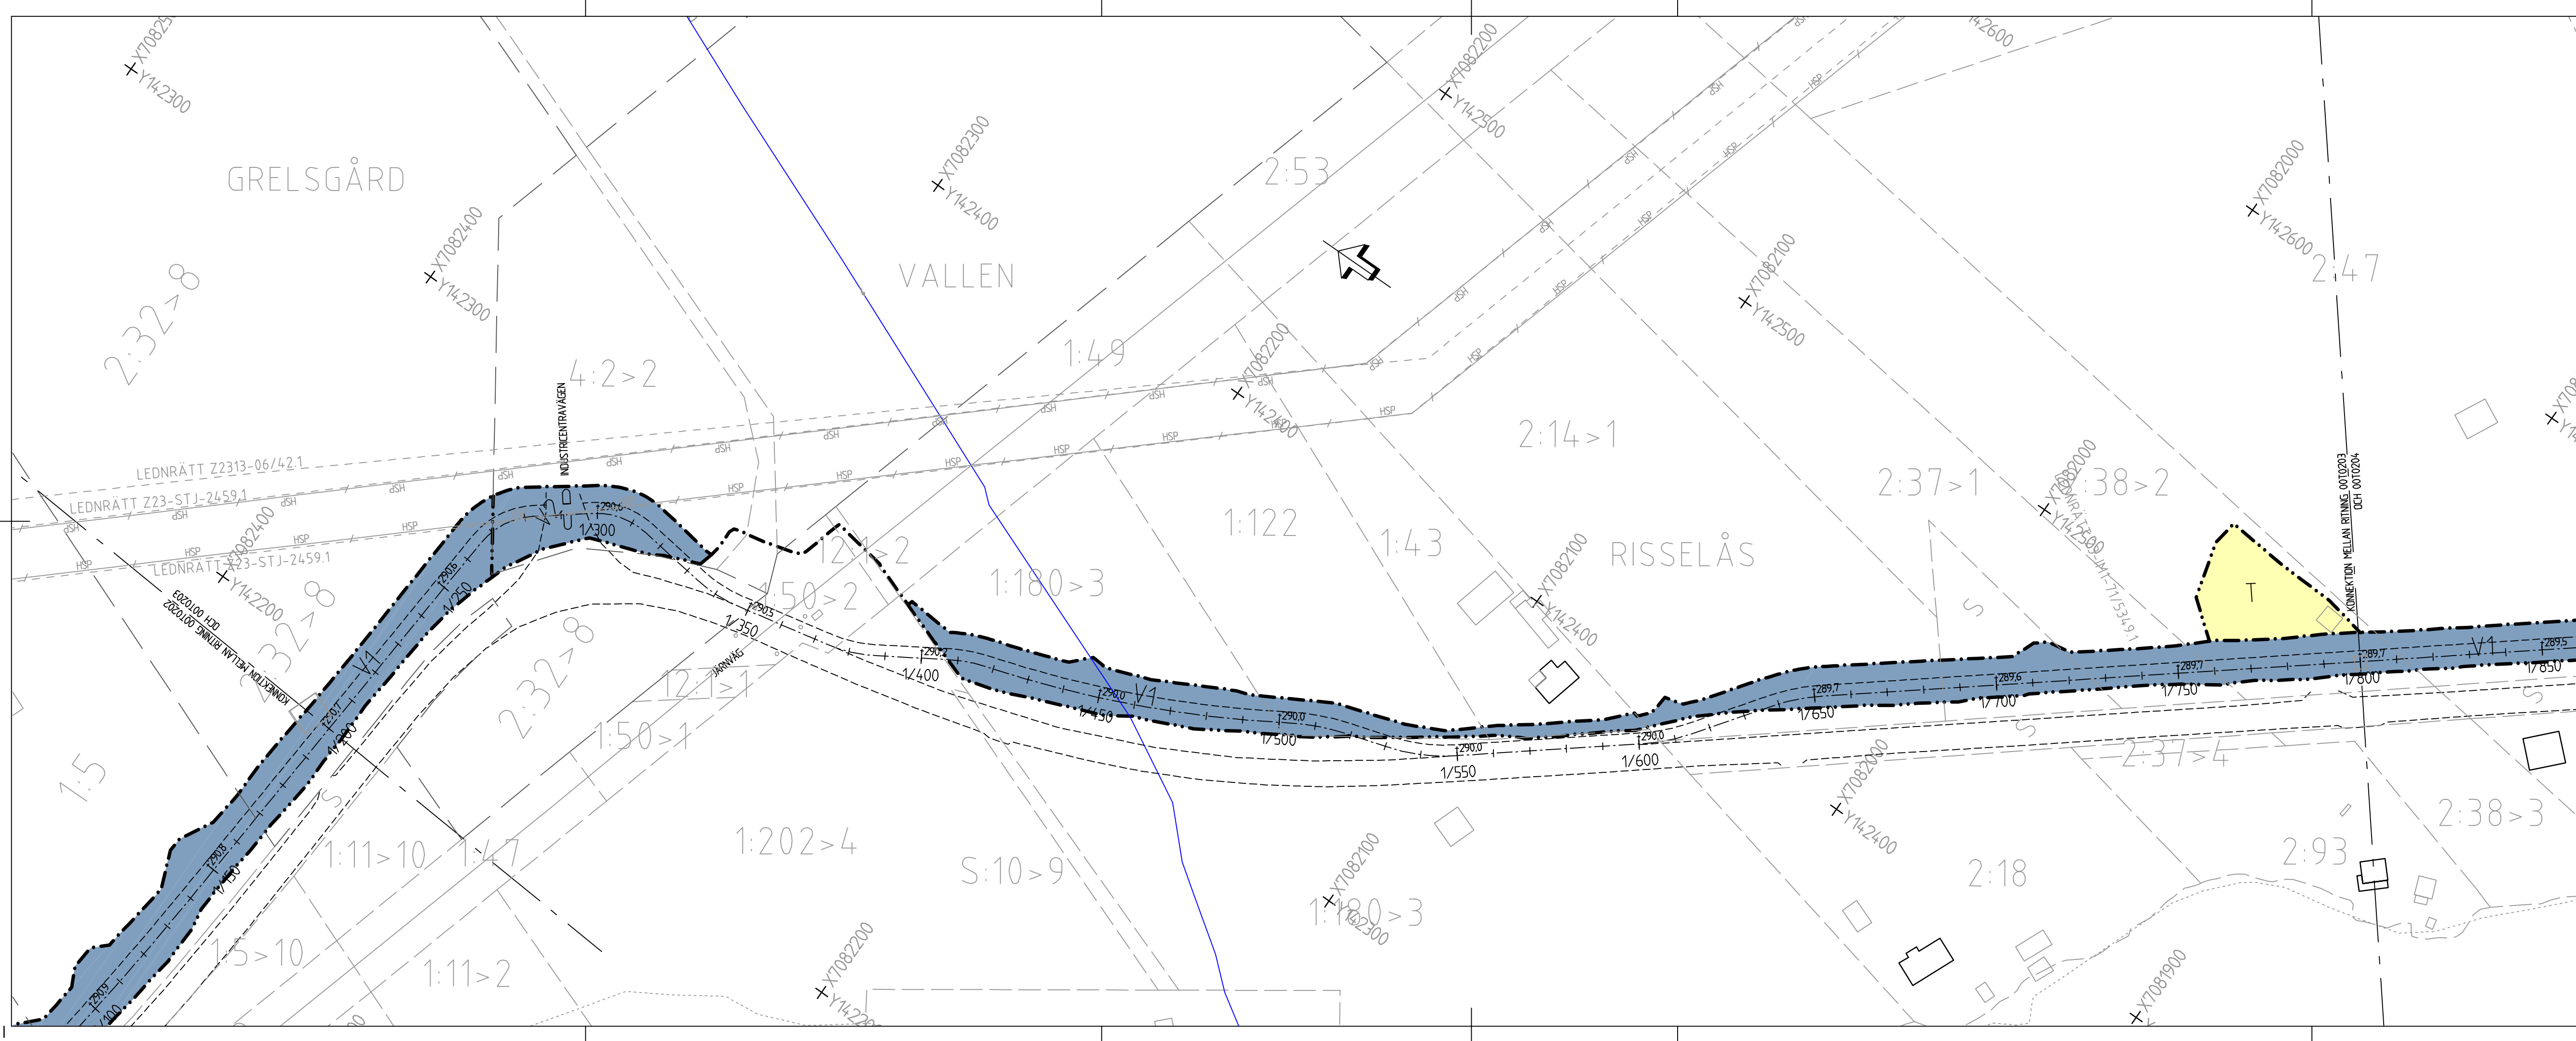

TECKENFÖRKLARING		KOORDINATSYSTEM	
MARKANSPRÅK		SYSTEM I PLAN SWEREF 99 15 45	
- - - - -		SYSTEM I HÖJD: RH2000	
- · - · - · -		GRÄNS FÖR VÄGOMRÅDE	
- · - · - · -		AVGRÄNSNING MELLAN OLIKA TYPER AV MARKANSPRÅK	
V1		NYTT VÄGOMRÅDE MED VÄGRÄTT	
V2		NYTT VÄGOMRÅDE NIM DETALPLAN DÄR KOMMUN ÄR HUVUDMAN FÖR ALLMÄNNA PLATSER	
T		TILLFÄLLIG NYTTJÄNDERÄTT	
T - TILLFÄLLIG NYTTJÄNDERÄTT/OMRÅDE FÖR ETABLERING, UPPSTÄLLNING AV MASKINER OCH UPPLAG GÄLLER FRÅN BYGGSTART TILL SLUTBESKNING			
VERKSAMHETER/ÅTGÄRDER SOM UNDTANTAS FRÅN FÖRBUD ENLIGT MILJÖBALKEN			
FÖRBUDEN I 7:15 MB GÄLLER INTE I BYGGANDE AV ALLMÄN VÄG			
SKYLDIGHET ATT GÖRA ANMÄLAN FÖR SAMRÅD ENLIGT 12:6 GÄLLER INTE FÖR DE VERKSAMHETER OCH ÅTGÄRDER SOM BEHOVS FÖR ATT BYGGA VÄGEN OCH SOM FASTSTÄLLS OCH INGÅR I VÄGOMRÅDE FÖR ALLMÄN VÄG ELLER OMRÅDE FÖR TILLFÄLLIG NYTTJÄNDERÄTT.			
FÖRBUDEN I 7:11 2ST. MB GÄLLER INTE I BYGGANDE AV ALLMÄN VÄG			
ÖVRIGA BETECKNINGAR PÅ PLANKARTAN			
NY GE-VÄG, VÄGBANEKANT MED LÄNGDMÄTNING OCH HÖJDSÄTNING			
REFUGER MED KANTSTEN, HUVUDSAKLIGT LÄGE			
TYP AV PLAN			

VÄGPLAN			
GRANSKNINGSSTATUS / SYFTE			
FÖR GRANSKNING			
HANDLINGSTYP			
GRANSKNINGSHANDLING			
DATUM		LEVERANS / ÄNDRINGS-PM	
2016-03-01			
OBJEKT			
VÄG 345 STRÖMSUND - ULRIKSFORS GÅNG- OCH CYKELVÄG			
DELOMRÅDE / BANDEL			
ANLÄGGNINGSDEL			
OBJEKTNUMMER / KM		KONSTRUKTIONNUMMER	
145073			
BESTÄLLARE		LEVERANTÖR	
TRAFIKVERKET		TYRÉNS	
SKAPAD AV		UPPDRAGSNUMMER	
PS		257562	
GODKÄND AV		AVDELNING	
OHL		VÄG	
RITNINGSTYP			
PLAN			
TEKNIKOMRÅDE / INNEHÅLL			
VÄG			
BESKRIVNING			
DELEN STRÖMSUND - ULRIKSFORS SEKTION 0/600-1200			
SKALA	FORMAT	FORVALTNINGSNUMMER	
1:1000	A3FF		
RITNINGNUMMER	BLAD	NÄSTA BLAD	BET
001T0202	2:6	3:6	



TECKENFÖRKLARING		KOORDINATSYSTEM	
MARKANSPRÅK - - - - - GRÄNS FÖR VÄGOMRÅDE - . - . - . AVGRÄNSNING MELLAN OLIKA TYPER AV MARKANSPRÅK V1 NYTT VÄGOMRÅDE MED VÄGRÄTT V2 NYTT VÄGOMRÅDE INOM DETALPLAN DÄR KOMPLIN ÄR HUVUDMÅN FÖR ALLMÄNNA PLATSER T TILFÄLLIG NYTTJÄNDERÄTT T - TILFÄLLIG NYTTJÄNDERÄTT/OMRÅDE FÖR ETABLERING, UPPSTÄLLNING AV MASKINER OCH UPPLAG. GÄLLER FRÅN BYGGESTART TILL SLUTBESKNING.		SYSTEM I PLAN: SWEREF 99 16 46 SYSTEM I HÖJD: RH2000	
VERKSAMHETER/ÅTGÄRDER SOM UNDANTAS FRÅN FÖRBUD ENLIGT MILJÖBALKEN FÖRBUDEN I 7:15 MB GÄLLER INTE I BYGGANDE AV ALLMÄN VÄG SKYLDIGHET ATT GÖRA ANMÄLAN FÖR SAMRÅD ENLIGT 12:6 MB GÄLLER INTE FÖR DE VERKSAMHETER OCH ÅTGÄRDER SOM BEHOVS FÖR ATT BYGGA VÄGEN OCH SOM FASTSTÄLLS OCH INGÅR I VÄGOMRÅDE FÖR ALLMÄN VÄG ELLER OMRÅDE FÖR TILFÄLLIG NYTTJÄNDERÄTT. FÖRBUDEN I 7:11 2ST. MB GÄLLER INTE I BYGGANDE AV ALLMÄN VÄG.			
ÖVRIGA BETECKNINGAR PÅ PLANKARTAN NY GE-VÄG, VÄGBANKANT MED LÄNGDMÄTNING OCH HÖJDSÄTNING REFUGER MED KANTSTEN, HUVUDSAKLIKT LÄGE			
TYP AV PLAN			

VÄGPLAN

GRÄNSKINGSSTATUS / SYFTE

FÖR GRANSKNING

GRANSKNINGSHANDLING

DATUM: 2016-03-01

LEVERANS / ÄNDRINGS-PM

OBJEKT: VÄG 345 STRÖMSUND - ULRIKSFORS GÅNG- OCH CYKELVÄG

DELOMRÅDE / BANDEL

ANLÄGGNINGSDEL

OBJEKTNUMMER / KM: 145073

KONSTRUKTIONSNUMMER

BESTÄLLARE: TRAFIKVERKET

LEVERANTÖR: TYRÉNS

SKAPAD AV: PS

GODKÄND AV: OHL

RITNINGSTYP: PLAN

TEKNIKOMRÅDE / INNEHÅLL: VÄG

BESKRIVNING: DELEN STRÖMSUND - ULRIKSFORS SEKTION 1/200-1/800

SKALA: 1:1000


FORMAT: A3FF

RITNINGSNUMMER: 001T0203

BLAD: 3:6


NÄSTA BLAD: 4:6

BET

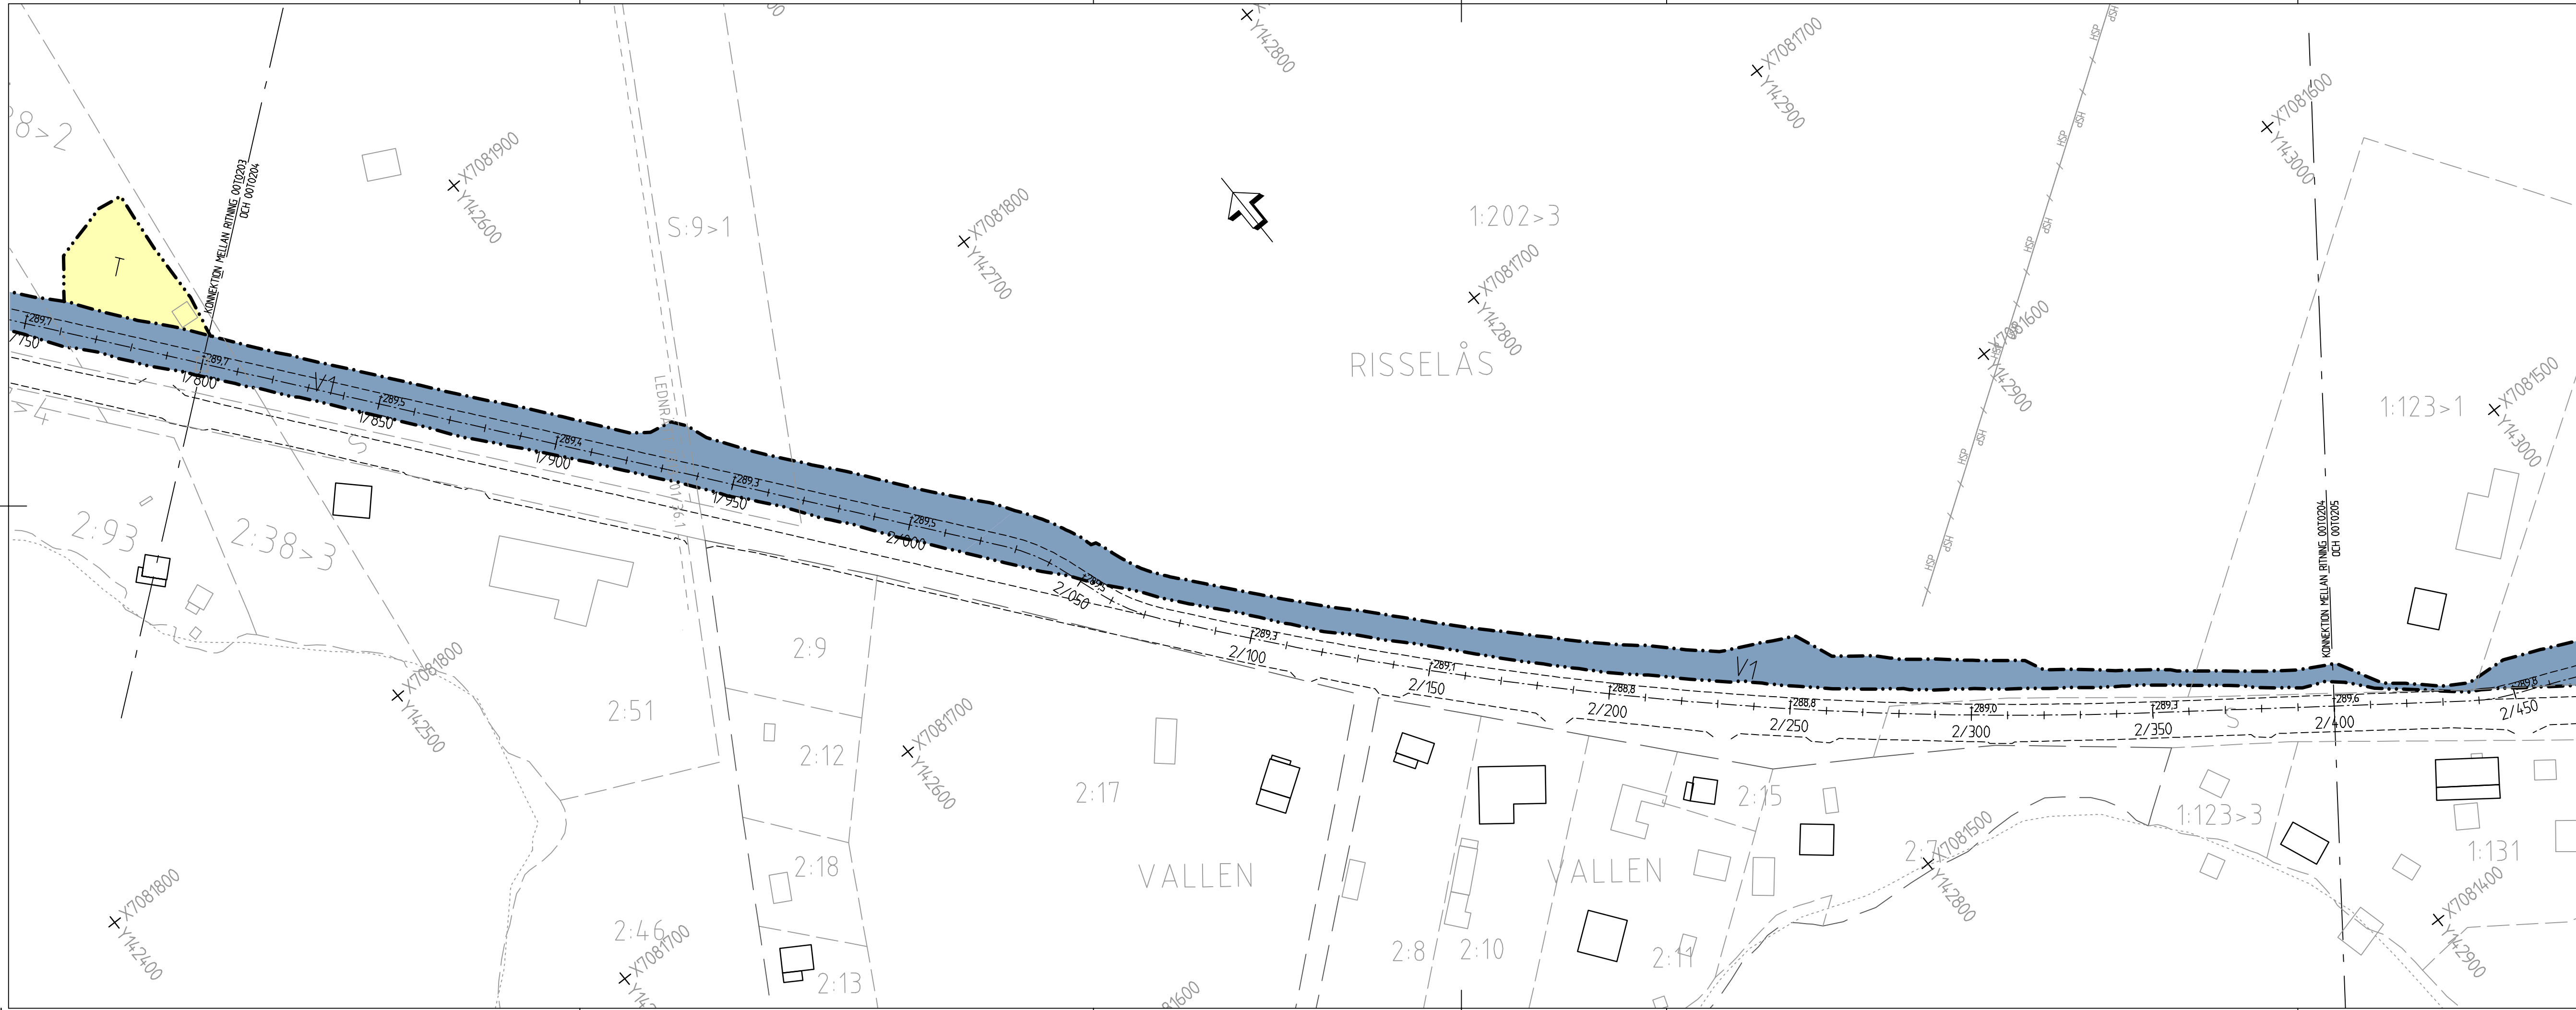


TECKENFÖRKLARING	KOORDINATSYSTEM SYSTEM I PLAN: SWEREF 99 15 45 SYSTEM I HÖJD: RH2000
MARKANSPRÅK	GRÄNS FÖR VÄGOMRÅDE AVGRÄNSNING MELLAN OLIKA TYPER AV MARKANSPRÅK
V1	NYTT VÄGOMRÅDE MED VÄGRÄTT
V2	NYTT VÄGOMRÅDE INOM DETALPLAN DÄR KOMMUN ÄR HUVUDMAN FÖR ALLMÄNNA PLATSER
T	TILFÄLLIG NYTTJÄNDERÄTT
T - TILFÄLLIG NYTTJÄNDERÄTT/OMRÅDE FÖR ETABLERING, UPPSTÄLLNING AV MASKINER OCH UPPLAG. GÄLLER FRÅN BYGESTART TILL SLUTBESIKTNING.	
VERKSAMHETER/ÅTGÄRDER SOM UNDANTAS FRÅN FÖRBUD ENLIGT MILJÖBALKEN	
FÖRBUDEN I 7:5 MB GÄLLER INTE I BYGGANDE AV ALLMÄN VÄG SKYDDSHET ATT GÖRA ANMÄLAN FÖR SAMRÅD ENLIGT 12:6 GÄLLER INTE FÖR DE VERKSAMHETER OCH ÅTGÄRDER SOM BEHÖVS FÖR ATT BYGGA VÄGEN OCH SOM FASTSTÄLLS OCH INGÅR I VÄGOMRÅDE FÖR ALLMÄN VÄG ELLER OMRÅDE FÖR TILFÄLLIG NYTTJÄNDERÄTT. FÖRBUDEN I 7:11 2ST. MB GÄLLER INTE I BYGGANDE AV ALLMÄN VÄG.	
ÖVRIGA BETECKNINGAR PÅ PLANKARTAN	
NY GC-VÄG, VÄGBANEKANT MED LÄNGDMÄTNING OCH HÖJDSÄTNING	
REFUGER MED KANTSTEN, HUVUDSAKLIGT LÄGE	
TYP AV PLAN	

VÄGPLAN			
GRANSKNINGSSTATUS / SYFTE			
FÖR GRANSKNING			
HANDLINGSTYP			
GRANSKNINGSHANDLING			
DATUM		LEVERANS / ANDRINGS-PM	
2016-03-01			
OBJEKT			
VÄG 345 STRÖMSUND - ULRIKSFORS			
GÅNG- OCH CYKELVÄG			
DELOMRÅDE / BANDEL			
ANLÄGGNINGSDEL			
OBJEKTNUMMER / KM		KONSTRUKTIONSNUMMER	
145073			
BESTÄLLARE		LEVERANTÖR	
TRAFIKVERKET		TYRÉNS	
SKAPAD AV		UPPDRAGSNUMMER	
PS		257562	
GODKÄND AV		AVDELNING	
OHL		VÄG	
RITNINGSTYP			
PLAN			
TEKNIKOMRÅDE / INNEHÅLL			
VÄG			
BESKRIVNING			
DELEN STRÖMSUND - ULRIKSFORS			
SEKTION 1/800-2/400			
SKALA	FORMAT	FORVALTNINGSNUMMER	
1:1000	A3FF		
RITNINGSNUMMER	BLAD	NÄSTA BLAD	BET
001T0204	4:6	5:6	

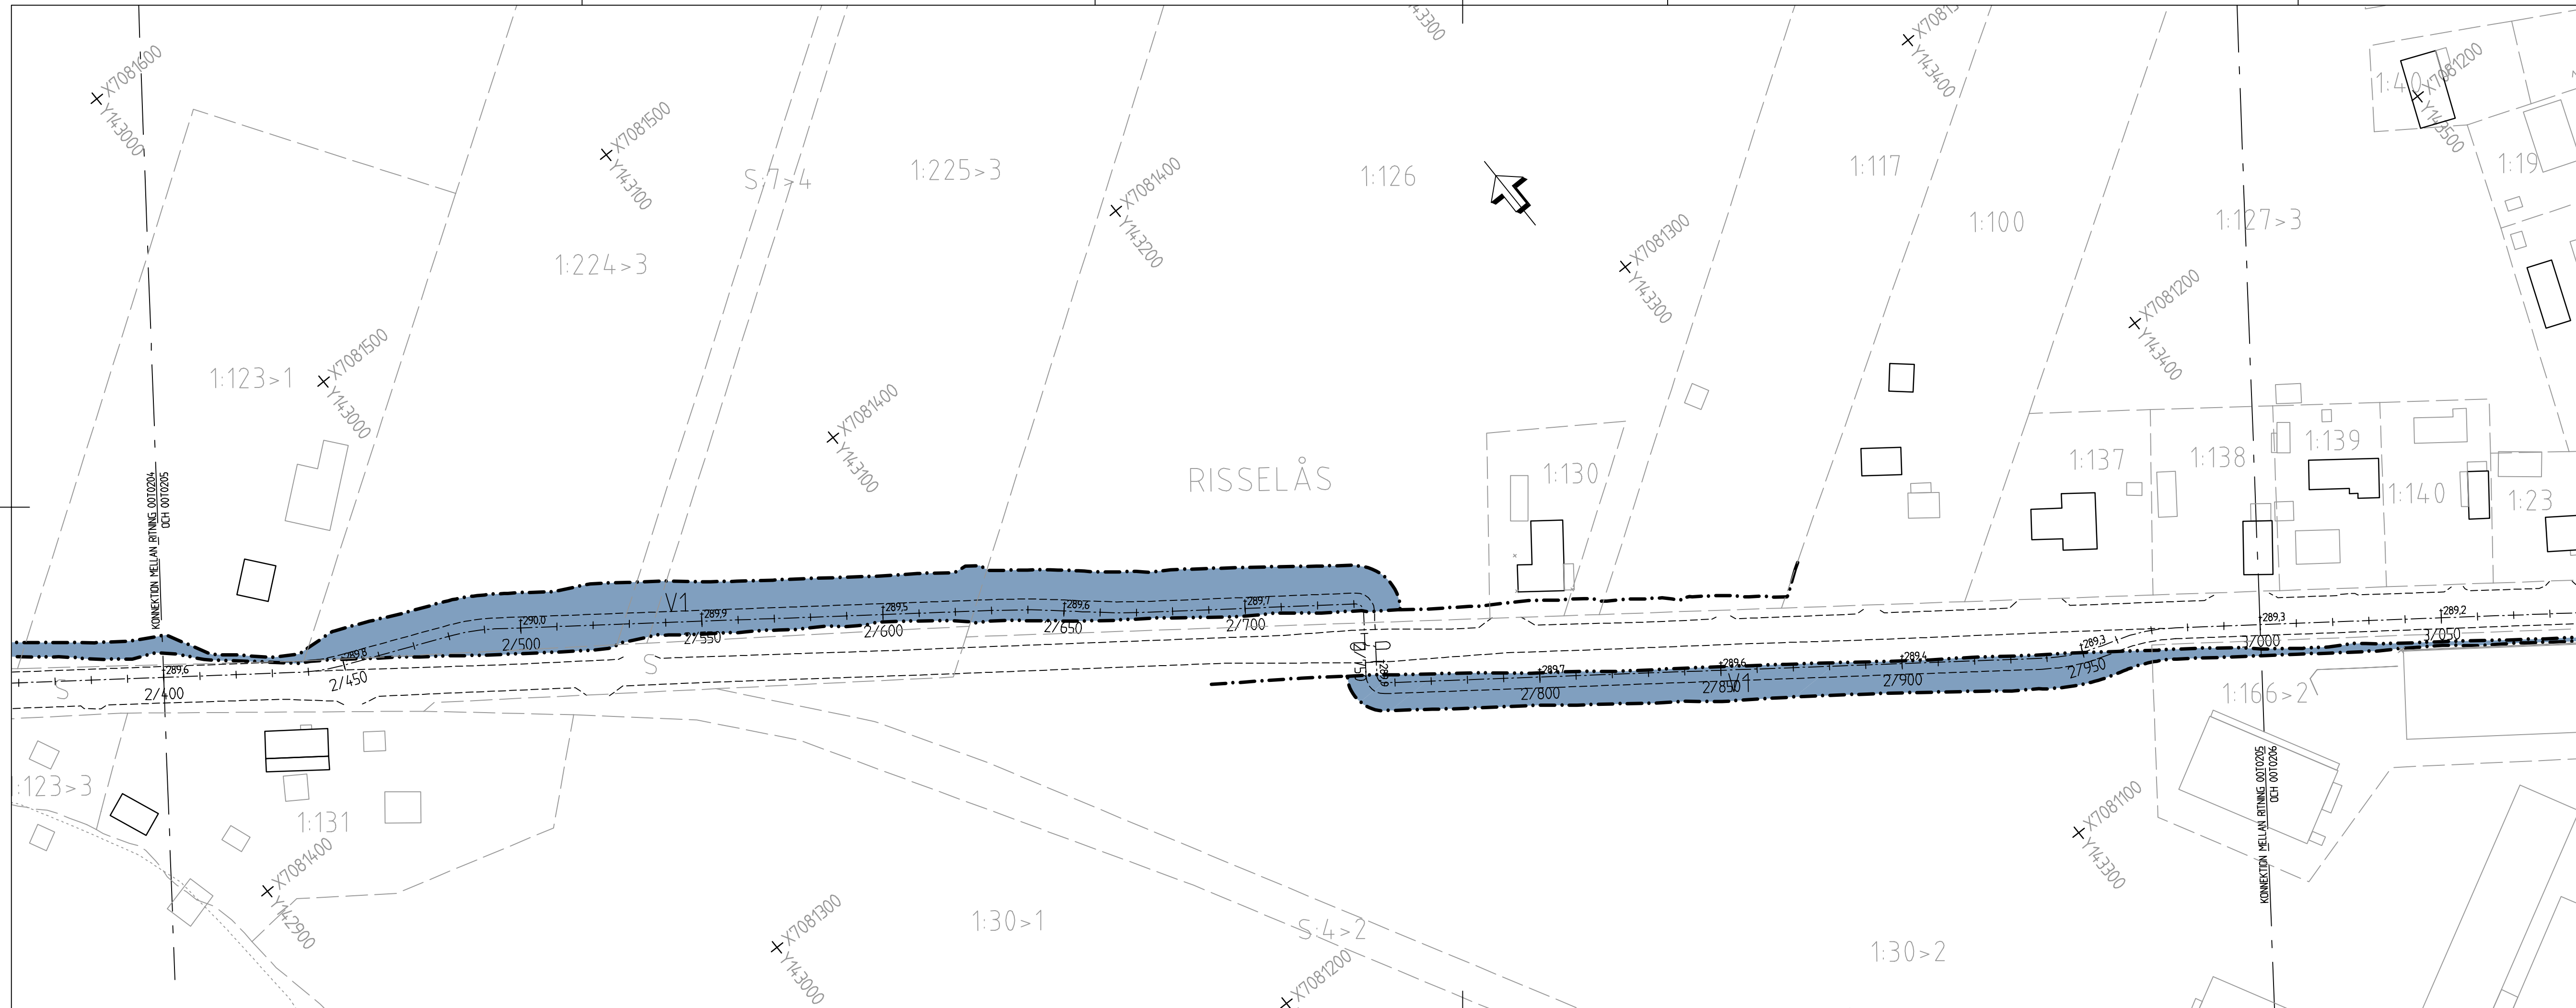

TECKENFÖRKLARING		KOORDINATSYSTEM SYSTEM I PLAN SWEREF 99 15 45 SYSTEM I HÖJD RH2000	
MARKANSPRÅK		GRÄNS FÖR VÄGOMRÅDE	
- - - - -		AVGRÄNSNING MELLAN OLKA TYPER AV MARKANSPRÅK	
V1		NYTT VÄGOMRÅDE MED VÄGRÄTT	
V2		NYTT VÄGOMRÅDE INOM DETALJPLAN DÄR KOMMUN ÄR HUVUDMAN FÖR ALLMÄNNA PLATSER	
T		TILFÄLLIG NYTTJÄNDERÄTT	
T - TILFÄLLIG NYTTJÄNDERÄTT/OMRÅDE FÖR ETABLERING, UPPSTÄLLNING AV MASKINER OCH UPPLAG. GÄLLER FRÅN BYGGESTART TILL SLUTBESIKNING.			
VERKSAMHETER/ÅTGÄRDER SOM UNDANTAS FRÅN FÖRBJUD ENLIGT MILJÖBALKEN			
FÖRBJUDEN I 7:15 MB GÄLLER INTE I BYGGANDE AV ALLMÄN VÄG. SKYLDIGHET ATT GÖRA ANMÄLAN FÖR SAMRÅD ENLIGT 12:6 MB GÄLLER INTE FÖR DE VERKSAMHETER OCH ÅTGÄRDER SOM BEHOVS FÖR ATT BYGGA VÄGEN OCH SOM FASTSTÄLLS OCH INGÅR I VÄGOMRÅDE FÖR ALLMÄN VÄG ELLER OMRÅDE FÖR TILFÄLLIG NYTTJÄNDERÄTT.			
FÖRBJUDEN I 7:11 2ST. MB GÄLLER INTE I BYGGANDE AV ALLMÄN VÄG.			
ÖVRIGA BETECKNINGAR PÅ PLANKARTAN			
- - - - -		NY GE-VÄG, VÄGBANKEKANT MED LÅNGMÄTNING OCH HÖJDSÄTNING	
□		REFUGER MED KANTSTEN, HUVUDSÅKUGLT LÅGE	

TYP AV PLAN		VÄGPLAN	
GRANSKNINGSSTATUS / SYFTE		FÖR GRANSKNING	
HANDLINGSTYP		GRANSKNINGSHANDLING	
DATUM	2016-03-01	LEVERANS / ÄNDRINGS-PM	
OBJEKT	VÄG 345 STRÖMSUND - ULRIKSFORS GÅNG- OCH CYKELVÄG		
DELOMRÅDE / BANDEL			
ANLÄGGNINGSDEL			
OBJEKTNUMMER / KM	145073	KONSTRUKTIONSNUMMER	
BESTÄLLARE	TRAFIKVERKET	LEVERANTÖR	TYRÉNS
SKAPAD AV	PS	UPPDRAGSNUMMER	257562
GODKÄND AV	OHL	AVDELNING	VÄG
RITNINGSTYP	PLAN		
TEKNIKOMRÅDE / INNEHÅLL	VÄG		
BESKRIVNING	DELEN STRÖMSUND - ULRIKSFORS SEKTION 2/400-3/000		
SKALA	1:1000	FORMAT	A3FF
RITNINGSNUMMER	001T0205	FORVALTNINGSNUMMER	
	BLAD	NÄSTA BLAD	BET
	5:6	6:6	

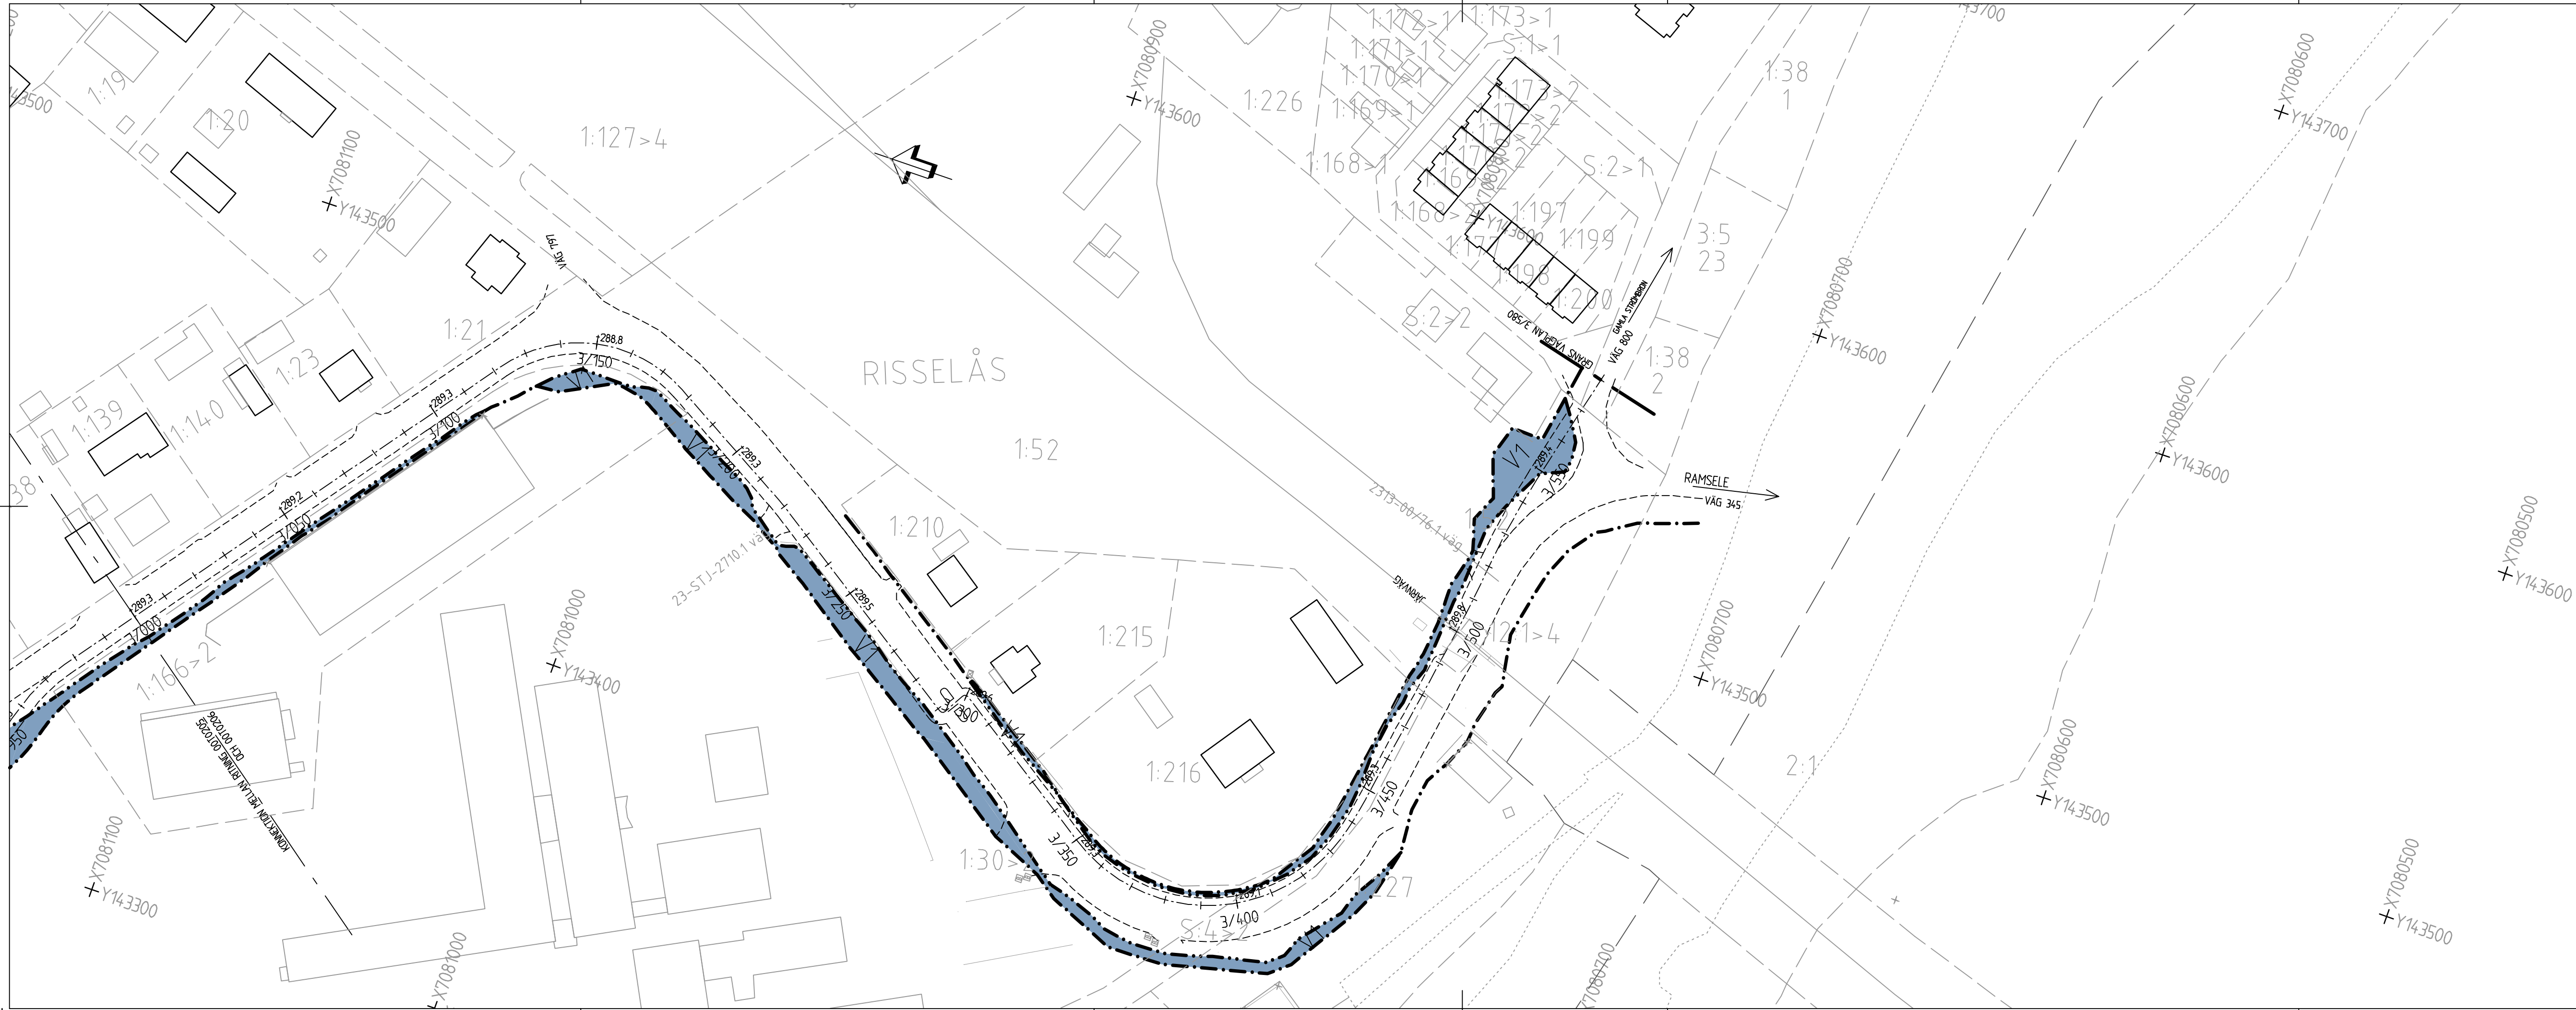

TECKENFÖRKLARING

---	GRÄNS FÖR VÄGOMRÅDE
- . - . - . -	AVGRÄNSNING MELLAN OLKA TYPER AV MARKANSPRÅK
V1	NYTT VÄGOMRÅDE MED VÄGRÄTT
V2	NYTT VÄGOMRÅDE INOM DETALPLAN DÄR KÖPMAN ÄR HUVUDEMÅN FÖR ALLMÄNNA PLATSER
T	TILLFÄLLE NYTTJÄNDERÄTT

T - TILLFÄLLE NYTTJÄNDERÄTT/OMRÅDE FÖR ETABLERING, UPPSTÄLLNING AV MASKINER OCH UPPLAG GÄLLER FRÅN BYGGETART TILL SLUTBESKUTNING

VERKSAMHETER/ÅTGÄRDER SOM UNDTANTAS FRÅN FÖRBUD ENLIGT MILJÖBALKEN

FÖRBUDEN I 7:15 MB GÄLLER INTE I BYGGANDE AV ALLMÄN VÄG
SKYLDIGHET ATT GÖRA ANMÄLAN FÖR SAMRÅD ENLIGT 12:6 GÄLLER INTE FÖR DE VERKSAMHETER OCH ÅTGÄRDER SOM BEHOVS FÖR ATT BYGGA VÄGEN OCH SOM FASTSTÄLLS OCH INGÅR I VÄGOMRÅDE FÖR ALLMÄN VÄG ELLER OMRÅDE FÖR TILLFÄLLE NYTTJÄNDERÄTT.
FÖRBUDEN I 7:11 ZST. MB GÄLLER INTE I BYGGANDE AV ALLMÄN VÄG.

ÖVRIGA BETECKNINGAR PÅ PLANKARTAN

NY GE-VÄG, VÄGBANEMÅN MED LÄNDEMÄTNING OCH HÖJDSÄTTNING

REFUGER MED KANTSTEN, HUVUDSAKLIGT LÄGE

VÄGPLAN

GRANSKNINGSSTATUS / SYFTE
FÖR GRANSKNING

HANDLINGSTYP
GRANSKNINGSHANDLING

DATUM
2016-03-01

LEVERANS / ÄNDRINGS-PM

OBJEKT
VÄG 345 STRÖMSUND - ULRIKSFORS GÅNG- OCH CYKELVÄG

DELOMRÅDE / BANDEL

ANLÄGGNINGSDEL

OBJEKTNUMMER / KM
145073

KONSTRUKTIONSNUMMER

BESTÄLLARE
TRAFIKVERKET

LEVERANTÖR
TYRÉNS

871 31 HÄRNÖSAND 010 - 452 20 00

SKAPAD AV
PS

UPPDRAGSNUMMER
257562

GODKÄND AV
OHL

AVDELNING
VÄG

RITNINGSTYP
PLAN

TEKNIKOMRÅDE / INNEHÅLL
VÄG

BESKRIVNING
DELEN STRÖMSUND - ULRIKSFORS SEKTION 3/000-3/550

SKALA
1:1000

FORMAT
A3FF

FÖRVALTNINGSNUMMER

RITNINGSNUMMER
001T0206

BLAD
6:6

NÄSTA BLAD
-

BET