

FÖRKLARING	
	VÄGKANT
	KANTSTEN
	BEF. VÄG
	NY GC-VÄG
	BREDDNING AV VÄGBANA
	BEFINTLIGT VÄGOMRÅDE
	NYTT VÄGOMRÅDE
	OMÅDE SOM AVSER TILFÄLLIG NYTTJÄNDERÄTT
	VÄGENS LÄNGDMÄTNING/SEKTIONERING
	VÄGTRUMMA
	DETALPLANEGRÄNS
	TRAKTERGRÄNS
	KVARTERSTRAKTERGRÄNS
	FASTIGHETSGRÄNS
	LEDNINGSRÄTT
	1:79 FASTIGHETSBETECKNING
	HJULBYGGNAD, KOMPLEMENTBYGGNAD
	STAKET/STÄNGSEL
	BEF. HÄCK OCH TRÄD
	BEF. VÄGBELYSNING
	BEF. EL/TELESTOLPE
	BEF. SIGNALSTOLPE, J.V.G.
	BEFINTLIGA BRUNNAR
	KOORDINATSKRYSS
	ÖPPENMARK
	SKOG
	VÄTTEN
	ÅKER
	INDUSTRIOMRÅDE

TYP AV PLAN			
<b>VÄGPLAN</b>			
GRANSKNINGSSTATUS / SYFTE			
<b>FOR GRANSKNING</b>			
HANDLINGSTYP			
<b>GRANSKNINGSHANDLING</b>			
DATUM		LEVERANS / ÄNDRINGS-PM	
2016-03-01			
OBJEKT			
<b>VÄG 345 STRÖMSUND - ULRIKSFORS</b>			
<b>GÅNG- OCH CYKELVÄG</b>			
DELOMRÅDE / BANDEL			
ANLÄGGNINGSDEL			
OBJEKTNUMMER / KM		KONSTRUKTIONSNUMMER	
145073			
BESTÄLLARE		LEVERANTÖR	
SKAPAD AV		UPPDRAGSNUMMER	
PS		257562	
GODKÄND AV		AVDELNING	
OHL		VÄG	
RITNINGSTYP			
<b>ILLUSTRATIONSPLAN</b>			
TEKNIKOMRÅDE / INNEHÅLL			
<b>VÄG</b>			
BESKRIVNING			
<b>DELEN STRÖMSUND - ULRIKSFORS</b>			
SEKTION 0/000-0/600			
SKALA	FORMAT	FÖRVALTNINGSNUMMER	
1:1000	A3FF		
RITNINGSNUMMER	BLAD	NÄSTA BLAD	BET
001T0501	1:6	2:6	




**FÖRKLARING**

- VÄGKANT
- KANTSTEN
- BEF. VÄG
- NY GÅ-VÄG
- BREDDNING AV VÄGBANA
- BEFINTLIGT VÄGOMRÅDE
- NYTT VÄGOMRÅDE
- OMRÅDE SOM AVSER TILFÄLLIG NYTTJÄNDERÄTT
- VÄGENS LÄNGDMÄTNING/SEKTIONERING
- VÄGSTRUMMA
- DETAILPLANEGRÄNS
- TRAKTERGRÄNS
- KVARTERTRAKTERGRÄNS
- FASTIGHETSGRÄNS
- LEDINGSRÄTT
- 1:79 FASTIGHETSBECKNING
- HJULBYGGNAD, KOMPLEMENTBYGGNAD
- STAKET/STÄNGSEL
- BEF. HÄCK OCH TRÄD
- BEF. VÄGBELYSNING
- BEF. EL/TELESTOLPE
- BEF. SIGNALSTOLPE J.V.G.
- BEFINTLIGA BRUNNAR
- KOORDINATSKRYSS

ÖPPENMARK  
 VATTEN  
 SKOG  
 ÅKER  
 INDUSTRIOMRÅDE

KOORDINATSYSTEM SwebRef 99 1545  
HÖJDSYSTEM RH 2000

TYP AV PLAN			
<b>VÄGPLAN</b>			
GRANSKNINGSSTATUS / SYFTE			
<b>FOR GRANSKNING</b>			
HANDLINGSTYP			
<b>GRANSKNINGSHANDLING</b>			
DATUM		LEVERANS / ÄNDRINGS-PM	
2016-03-01			
OBJEKT			
<b>VÄG 345 STRÖMSUND - ULRIKSFORS</b>			
<b>GÅNG- OCH CYKELVÄG</b>			
DELOMRÅDE / BANDEL			
ANLÄGGNINGSDEL			
OBJEKTNUMMER / KM		KONSTRUKTIONSNUMMER	
145073			
BESTÄLLARE		LEVERANTÖR	
<b>TRAFIKVERKET</b>		<b>TYRÉNS</b>	
SKAPAD AV		UPPDRAGSNUMMER	
PS		257562	
GODKÄND AV		AVDELNING	
OHL		VÄG	
RITNINGSTYP			
<b>ILLUSTRATIONSPLAN</b>			
TEKNIKOMRÅDE / INNEHÅLL			
<b>VÄG</b>			
BESKRIVNING			
<b>DELEN STRÖMSUND - ULRIKSFORS</b>			
SEKTION 0/000-0/600			
SKALA	FORMAT	FÖRVALTNINGSNUMMER	
1:1000	A3FF		
RITNINGSNUMMER	BLAD	NÄSTA BLAD	BET
001T0502	2:6	3:6	

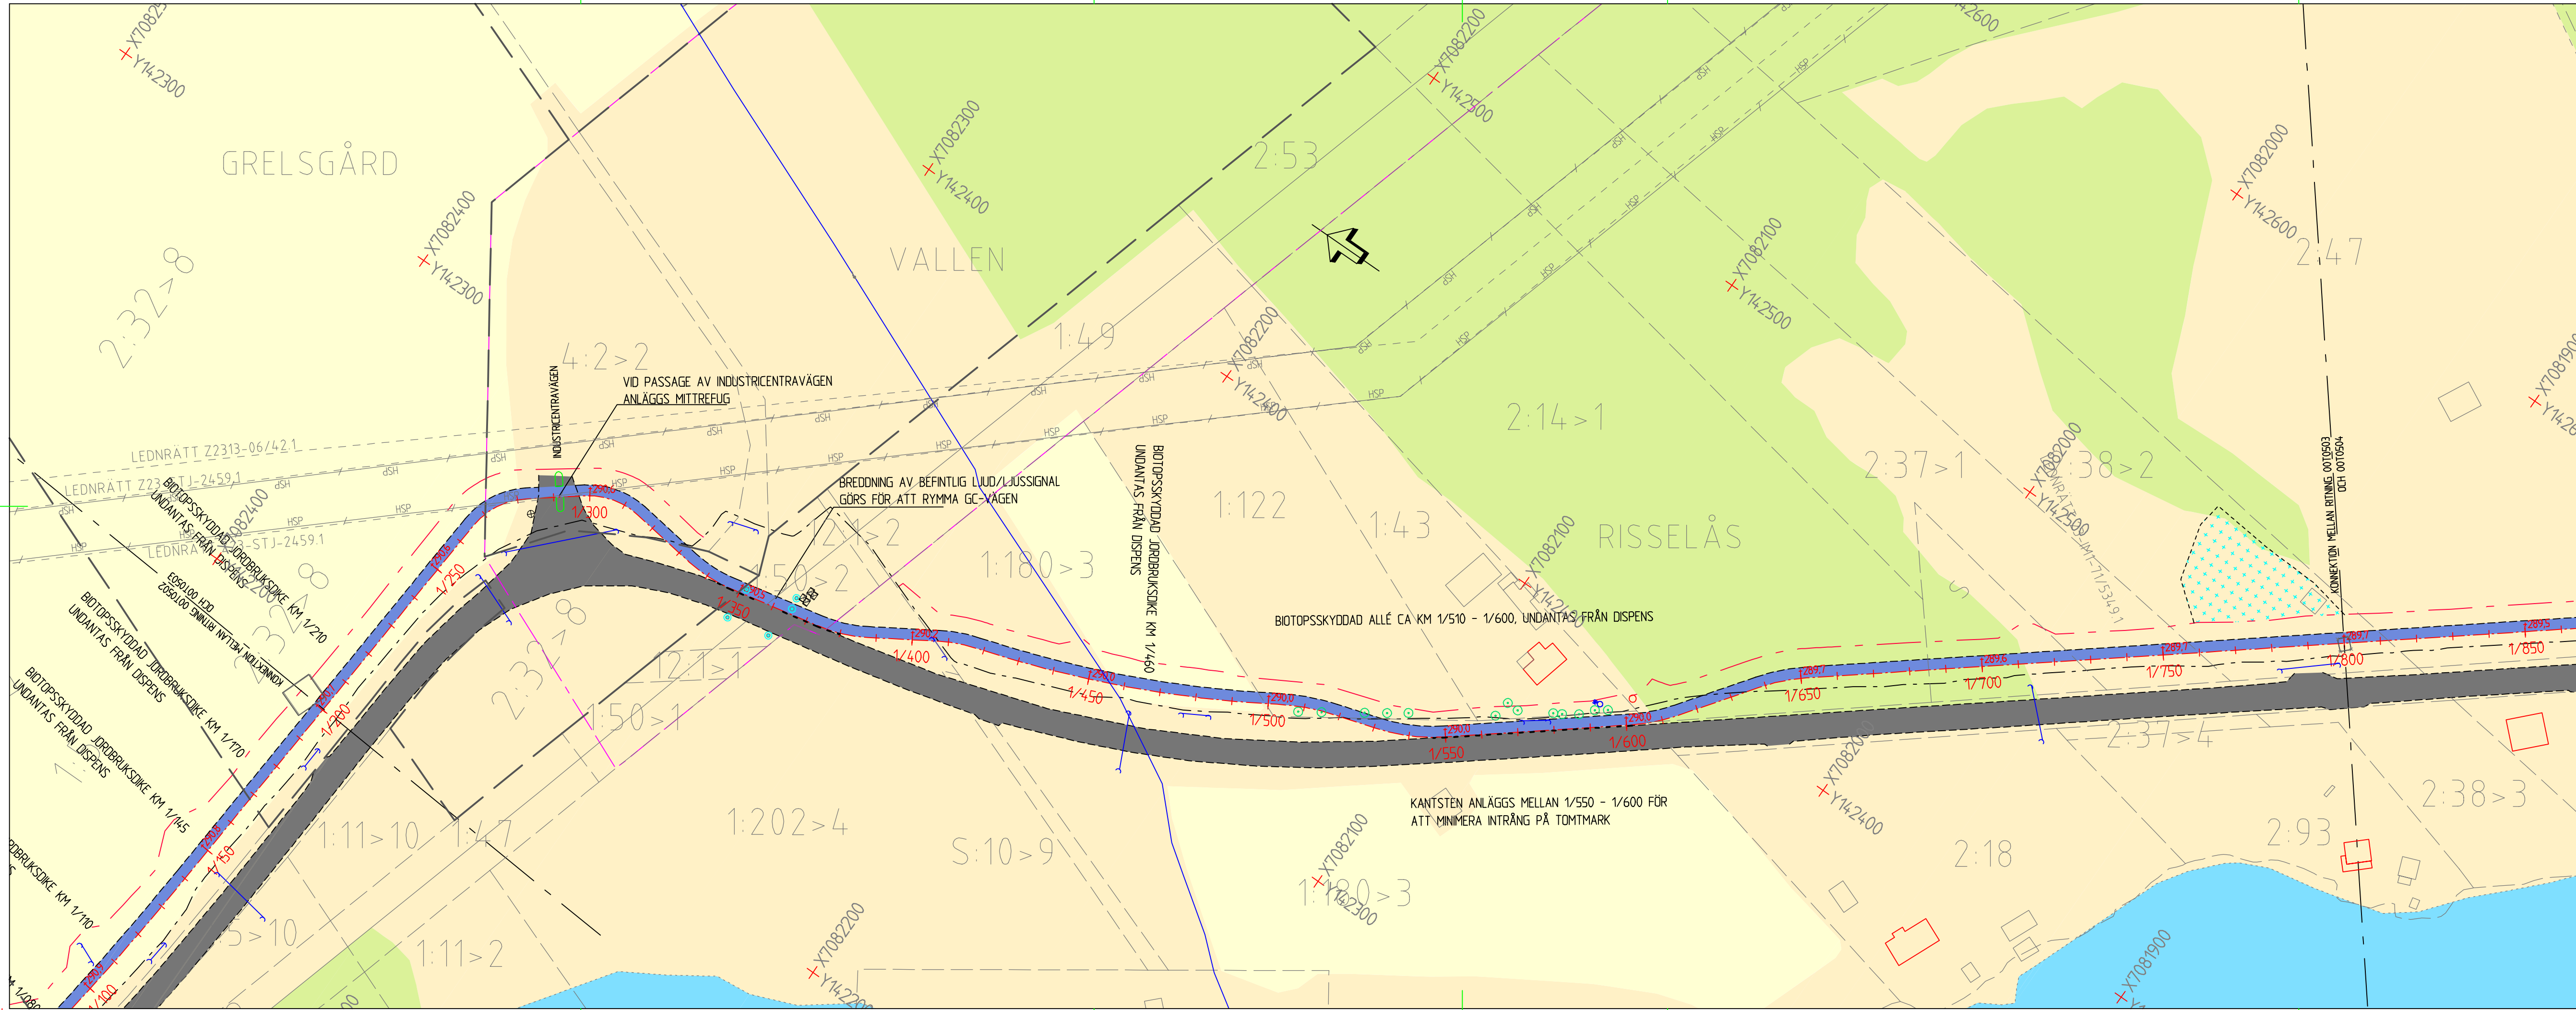


FÖRKLARING			
	VÄGKANT		
	KANTSTEN		
	BEF. VÄG		
	NY GC-VÄG		
	BREDDNING AV VÄGBANA		
	BEFINTLIGT VÄGOMRÅDE		
	NYTT VÄGOMRÅDE		
	OMRÅDE SOM AVSER TILFÄLLIG NYTTJÄNDERÄTT		
	VÄGENS LÄNGDMÄTNING/SEKTIONERING		
	1: 79		
	FASTIGHETSBEGRÄNNING		
	HUMLUDBYGGNAD, KOMPLEMENTBYGGNAD		
	STAKET/STÄNGSEL		
	BEF. HÄCK OCH TRÄD		
	BEF. VÄGBELYSNING		
	BEF. EL/TELESTOLPE		
	BEF. SIGNALSTOLPE, J.V.G.		
	BEFINTLIGA BRUNNAR		
	KOORDINATSKRYSS		
	ÖPPENMARK		SKOG
	VÄTTEN		ÅKER
	INDUSTRIOMRÅDE		
KOORDINATSYSTEM: SwebRef 99 1545 HÖJDSYSTEM: RH 2000			
TYP AV PLAN			
<b>VÄGPLAN</b>			
GRANSKNINGSSTATUS / SYFTE			
<b>FÖR GRANSKNING</b>			
HANDLINGSTYP			
<b>GRANSKNINGSHANDLING</b>			
DATUM		LEVERANS / ÄNDRINGS-PM	
2016-03-01			
OBJEKT			
<b>VÄG 345 STRÖMSUND - ULRIKSFORS</b>			
<b>GÅNG- OCH CYKELVÄG</b>			
DELOMRÅDE / BANDEL			
ANLÄGGNINGSDEL			
OBJEKTNUMMER / KM		KONSTRUKTIONSNUMMER	
145073			
BESTÄLLARE		LEVERANTÖR	
<b>TRAFIKVERKET</b>		<b>TYRÉNS</b>	
SKAPAD AV		UPPDRAGSNUMMER	
PS		257562	
GODKÄND AV		AVDELNING	
OHL		VÄG	
RITNINGSTYP			
<b>ILLUSTRATIONSPLAN</b>			
TEKNIKOMRÅDE / INNEHÅLL			
<b>VÄG</b>			
BESKRIVNING			
<b>DELEN STRÖMSUND - ULRIKSFORS</b>			
SEKTION 1/200-1/800			
SKALA	FORMAT	FÖRVALTNINGSNUMMER	
1:1000	A3FF		
RITNINGSNUMMER	BLAD	NÄSTA BLAD	BET
001T0503	3:6	4:6	



FÖRKLARING	
	VÄGKANT
	KANTSTEN
	BEF. VÄG
	NY GC-VÄG
	BREDDNING AV VÄGBANA
	BEFINTLIGT VÄGOMRÅDE
	NYTT VÄGOMRÅDE
	OMÅDE SOM AVSER TILFÄLLIG NYTTJÄNDERÄTT
	VÄGENS LÄNGDMÄTNING/SEKTIONERING
	VÄGSTRUMMA
	DETALPLANEGRÄNS
	TRAKTERGRÄNS
	KVARTERSTRAKTERGRÄNS
	FASTIGHETSGRÄNS
	LEDNINGSRÄTT
	1:79 FASTIGHETSBETECKNING
	HJULBYGGNAD, KOMPLEMENTBYGGNAD
	STAKET/STÄNGSEL
	BEF. HÄCK OCH TRÄD
	BEF. VÄGBELYSNING
	BEF. EL/TELESTOLPE
	BEF. SIGNALSTOLPE, JVG
	BEFINTLIGA BRUNNAR
	KOORDINATSKRYSS
	ÖPPENMARK
	SKOG
	VATTEN
	ÅKER
	INDUSTRIOMRÅDE

KOORDINATSYSTEM: SwebRef 99 1545  
HÖJDSYSTEM: RH 2000

TYP AV PLAN			
<b>VÄGPLAN</b>			
GRANSKNINGSSTATUS / SYFTE			
<b>FOR GRANSKNING</b>			
HANDLINGSTYP			
<b>GRANSKNINGSHANDLING</b>			
DATUM		LEVERANS / ÄNDRINGS-PM	
2016-03-01			
OBJEKT			
<b>VÄG 345 STRÖMSUND - ULRIKSFORS</b>			
<b>GÅNG- OCH CYKELVÄG</b>			
DELOMRÅDE / BANDEL			
ANLÄGGNINGSDEL			
OBJEKTNUMMER / KM		KONSTRUKTIONSNUMMER	
145073			
BESTÄLLARE		LEVERANTÖR	
<b>TRAFIKVERKET</b>		<b>TYRÉNS</b>	
SKAPAD AV		UPPDRAGSNUMMER	
PS		257562	
GODKÄND AV		AVDELNING	
OHL		VÄG	
RITNINGSTYP			
<b>ILLUSTRATIONSPLAN</b>			
TEKNIKOMRÅDE / INNEHÅLL			
<b>VÄG</b>			
BESKRIVNING			
<b>DELEN STRÖMSUND - ULRIKSFORS</b>			
SEKTION 1/800-2/400			
SKALA	FORMAT	FÖRVALTNINGSNUMMER	
1:1000	A3FF		
RITNINGSNUMMER	BLAD	NÄSTA BLAD	BET
001T0504	4:6	5:6	

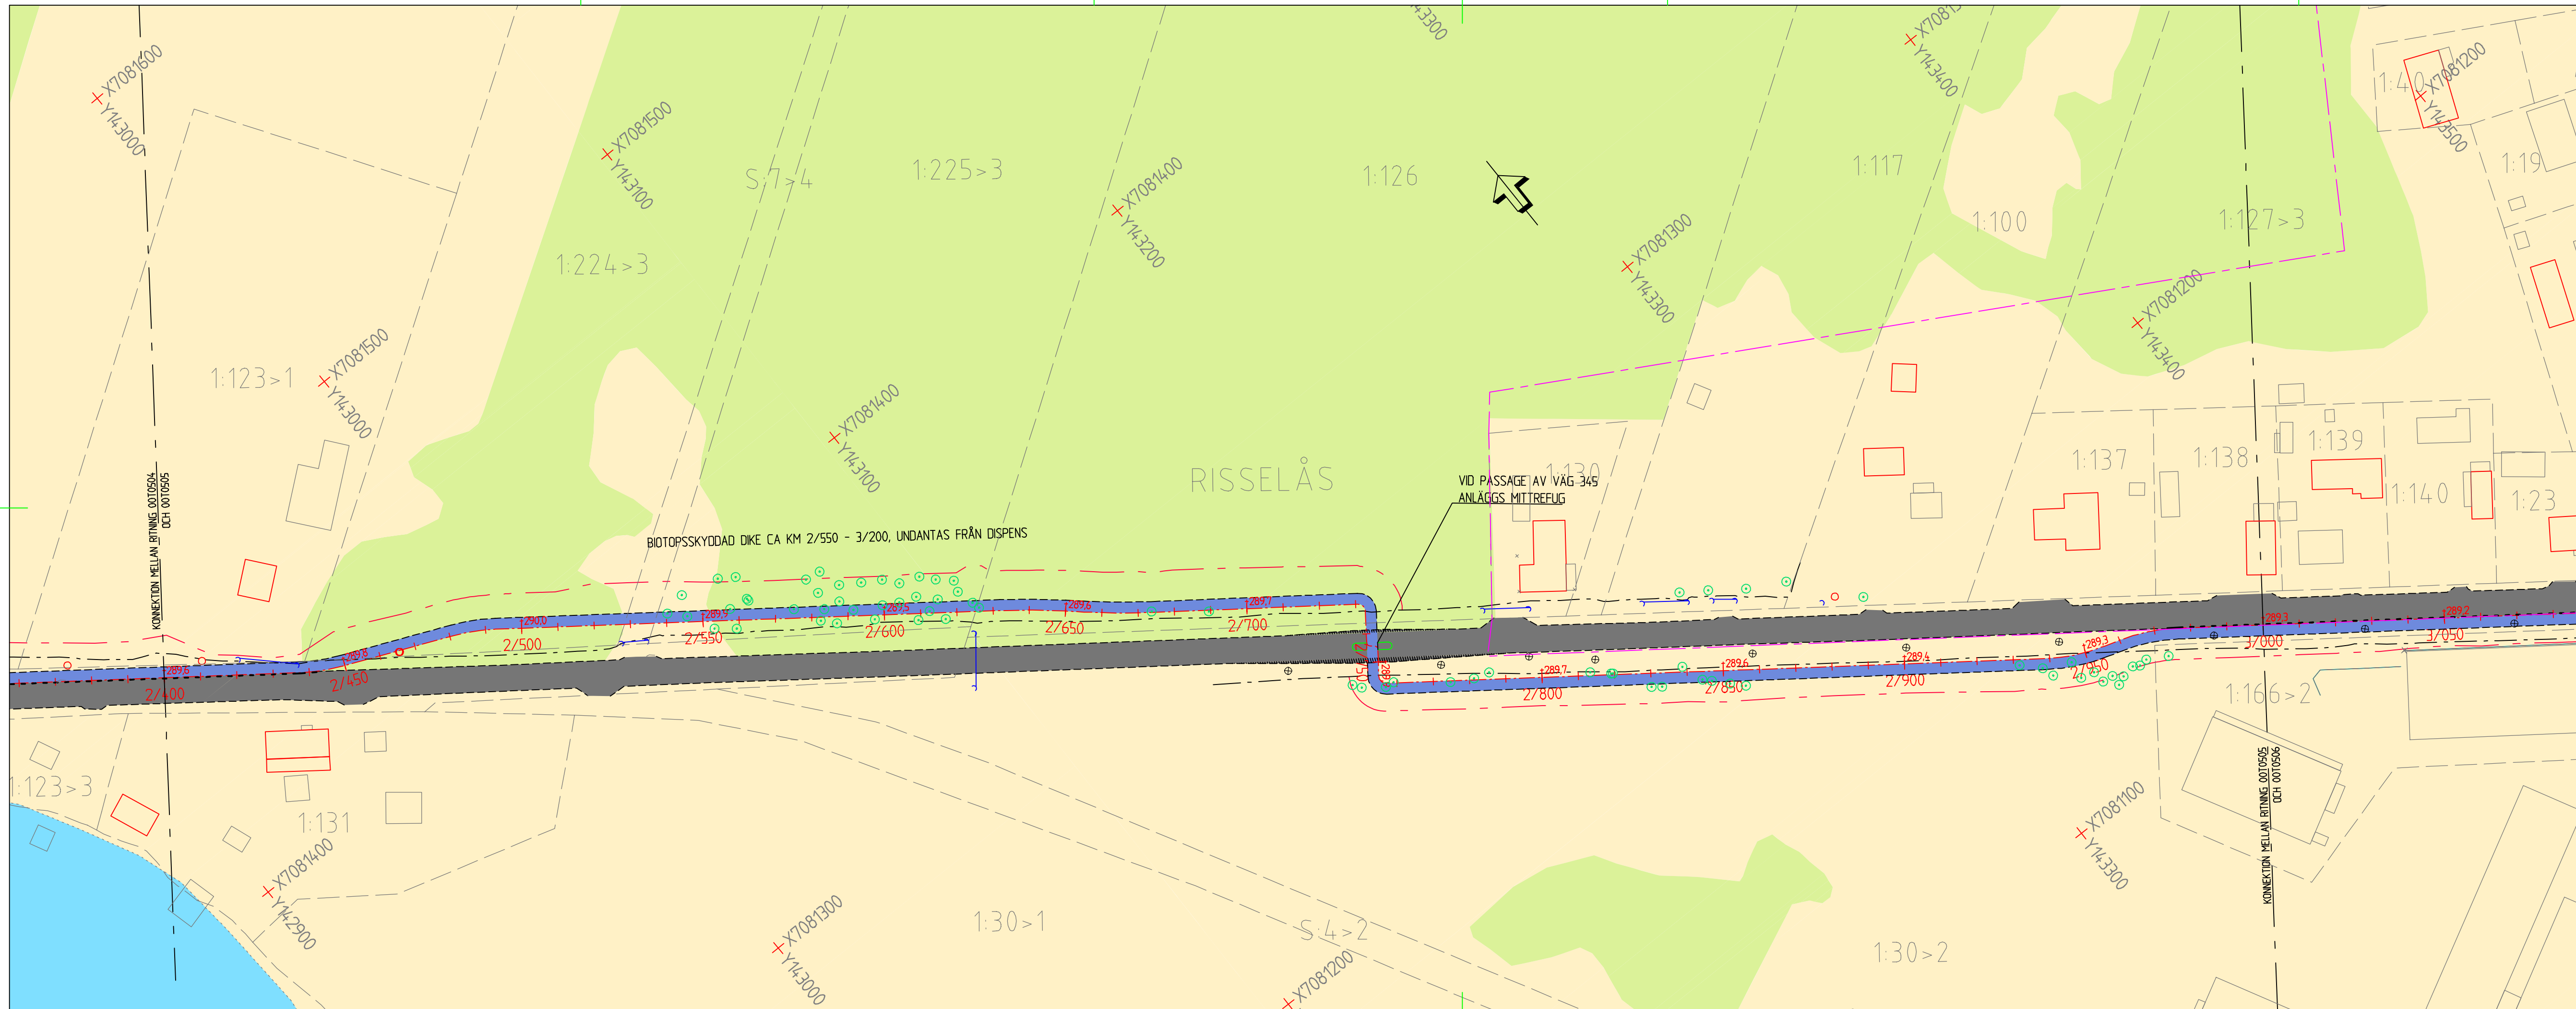

**FÖRKLARING**

- VÄGKANT
- KANTSTEN
- BEF. VÄG
- NY GE-VÄG
- BREDDNING AV VÄGBANA
- BEFINTLIGT VÄGOMRÅDE
- NYTT VÄGOMRÅDE
- OMRÅDE SOM AVSER TILFÄLLIG NYTTJÄNDERÄTT
- VÄGENS LÄNGDMÄTNING/SEKTIONERING
- 0/200
- VÄGSTRUMMA
- DETAILPLANEGRÄNS
- TRAKTGRÄNS
- KVARTERSTRAKTGRÄNS
- FASTIGHETSGRÄNS
- LEDNINGSRÄTT
- 1: 79 FASTIGHETSBETECKNING
- HJULBYGGNAD, KOMPLEMENTBYGGNAD
- STAKET/STÄNGSEL
- BEF. HÄCK OCH TRÄD
- BEF. VÄGBELYSNING
- BEF. EL/TELESTOLPE
- BEF. SIGNALSTOLPE, J.V.G.
- N.B.
- BEFINTLIGA BRUNNAR
- KOORDINATSKRYSS

ÖPPENMARK
  SKOG

VÄTTEN
  ÅKER

INDUSTRIOMRÅDE

KOORDINATSYSTEM: SweRef 99 1545  
HÖJDSYSTEM: RH 2000

TYP AV PLAN			
<b>VÄGPLAN</b>			
GRANSKNINGSSTATUS / SYFTE			
<b>FOR GRANSKNING</b>			
HANDLINGSTYP			
<b>GRANSKNINGSHANDLING</b>			
DATUM		LEVERANS / ÄNDRINGS-PM	
2016-03-01			
OBJEKT			
<b>VÄG 345 STRÖMSUND - ULRIKSFORS</b>			
<b>GÅNG- OCH CYKELVÄG</b>			
DELOMRÅDE / BANDEL			
ANLÄGGNINGSDEL			
OBJEKTNUMMER / KM		KONSTRUKTIONSNUMMER	
145073			
BESTÄLLARE		LEVERANTÖR	
TRAFIKVERKET		TYRÉNS	
SKAPAD AV		UPPDRAGSNUMMER	
PS		257562	
GODKÄND AV		AVDELNING	
OHL		VÄG	
RITNINGSTYP			
<b>ILLUSTRATIONSPLAN</b>			
TEKNIKOMRÅDE / INNEHÅLL			
<b>VÄG</b>			
BESKRIVNING			
<b>DELEN STRÖMSUND - ULRIKSFORS</b>			
<b>SEKTION 2/400-3/000</b>			
SKALA	FORMAT	FÖRVALTNINGSNUMMER	
1:1000	A3FF		
RITNINGSNUMMER	BLAD	NÄSTA BLAD	BET
001T0505	5:6	6:6	



**FÖRKLARING**

- VÄGKANT
- KANTSTEN
- BEF. VÄG
- NY GC-VÄG
- BREDDNING AV VÄGBANA
- BEFINTLIGT VÄGOMRÅDE
- NYTT VÄGOMRÅDE
- OMRÅDE SOM AVSER TILFÄLLIG NYTTJÄNDERÄTT
- VÄGENS LÄNGDMÄTNING/SEKTIONERING
- VÄSTRUMMA
- DETLAPLANEGRÄNS
- TRAKTERGRÄNS
- KVARTERTRAKTERGRÄNS
- FASTIGHETSGRÄNS
- LEDNINGSRÄTT
- 1:79 FASTIGHETSBETECKNING
- HUVUDBYGGNAD, KOMPLEMENTBYGGNAD
- STAKET/STÄNGSEL
- BEF. HÄCK OCH TRÄD
- BEF. VÄGBELYSNING
- BEF. EL/TELESTOLPE
- BEF. SIGNALSTOLPE, J.V.G.
- BEFINTLIGA BRUNNAR
- KOORDINATSKRYSS

ÖPPENMARK SKOG  
 VÄTTEN ÅKER  
 INDUSTRIOMRÅDE

KOORDINATSYSTEM SwebRef 99 1545  
HÖJDSYSTEM RH 2000

TYP AV PLAN		<b>VÄGPLAN</b>	
GRANSKNINGSSTATUS / SYFTE		<b>FOR GRANSKNING</b>	
HANDLINGSTYP		<b>GRANSKNINGSHANDLING</b>	
DATUM	2016-03-01	LEVERANS / ÄNDRINGS-PM	
OBJEKT	<b>VÄG 345 STRÖMSUND - ULRIKSFORS GÅNG- OCH CYKELVÄG</b>		
DELOMRÅDE / BANDEL			
ANLÄGGNINGSDDEL			
OBJEKTNUMMER / KM	145073	KONSTRUKTIONSNUMMER	
BESTÄLLARE	<b>TRAFIKVERKET</b>	LEVERANTÖR	<b>TYRÉNS</b>
SKAPAD AV	PS	UPPDRAGSNUMMER	257562
GODKÄND AV	OHL	AVDELNING	VÄG
RITNINGSTYP	<b>ILLUSTRATIONSPLAN</b>		
TEKNIKOMRÅDE / INNEHÅLL	<b>VÄG</b>		
BESKRIVNING	<b>DELEN STRÖMSUND - ULRIKSFORS SEKTION 3/000-3/550</b>		
SKALA	1:1000	FORMAT	A3FF
RITNINGSNUMMER	001T0506	BLAD	6:6
		NÄSTA BLAD	-
		BET	