


XREF MODELL\0008701  
2026-02-10 10:40  
MODELL\1000201  
2026-02-09 08:08  
MODELL\10009302  
2026-02-09 07:54  
MODELL\10009501  
2026-02-09 07:50  
MODELL\10009503  
2026-02-09 07:34

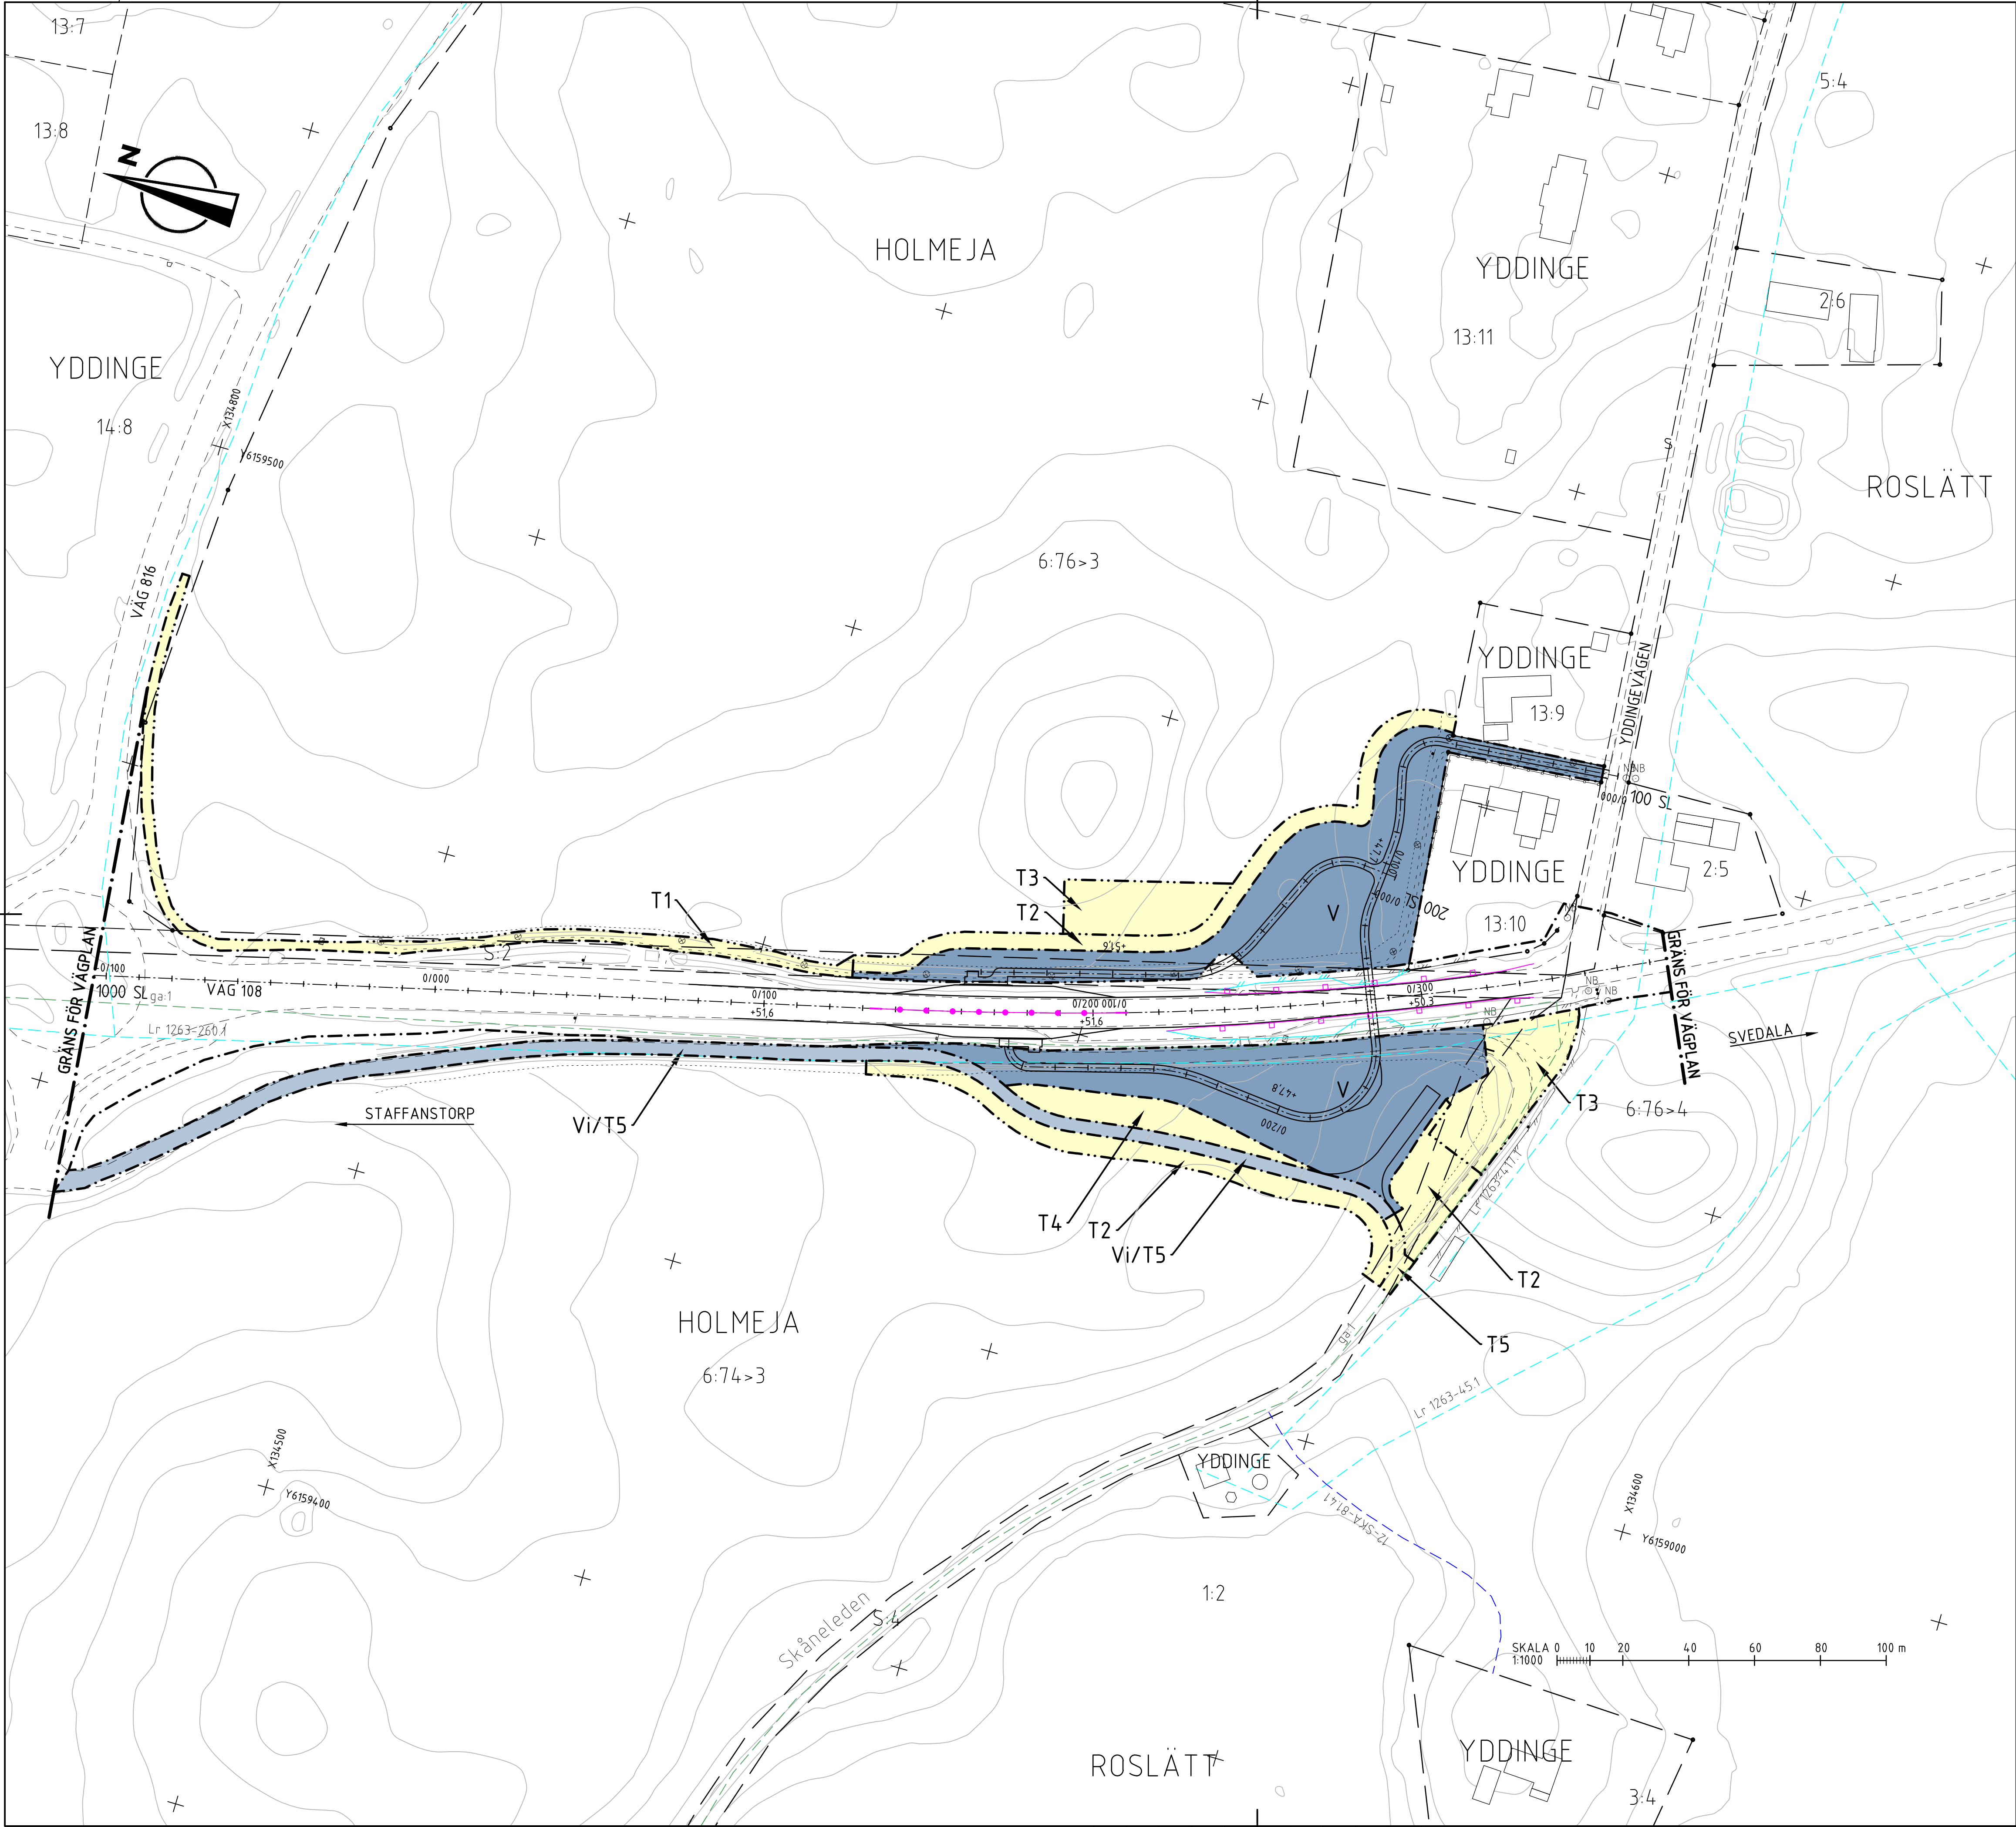

TECKENFÖRKLARING

- MARKANSPRÅK**
- GRÄNS FÖR VÄGOMRÅDE
  - AVGRÄNSNING MELLAN OLIKA TYPER AV MARKANSPRÅK
  - V** NYTT VÄGOMRÅDE MED VÄGRÄTT
  - Vi** NYTT VÄGOMRÅDE MED INSKRÄNKTT VÄGRÄTT FÖR ÅTKOMST TILL PUMPSTATION
  - T1** TILLFÄLLIG NYTTJANDERÄTT FÖR BYGGVÄGAR. GÄLLER UNDER BYGGTIDEN, DOCK LÄNGST TILL OCH MED 3 MÅNADER EFTER SLUTBESIKTNING.
  - T2** TILLFÄLLIG NYTTJANDERÄTT FÖR MATERIALUPPLAG. GÄLLER UNDER BYGGTIDEN, DOCK LÄNGST TILL OCH MED 3 MÅNADER EFTER SLUTBESIKTNING.
  - T3** TILLFÄLLIG NYTTJANDERÄTT FÖR ETABLERINGSYTA. GÄLLER UNDER BYGGTIDEN, DOCK LÄNGST TILL OCH MED 3 MÅNADER EFTER SLUTBESIKTNING.
  - T4** TILLFÄLLIG NYTTJANDERÄTT FÖR BYGGVÄGAR OCH MATERIALUPPLAG. GÄLLER UNDER BYGGTIDEN, DOCK LÄNGST TILL OCH MED 3 MÅNADER EFTER SLUTBESIKTNING.
  - T5** TILLFÄLLIG NYTTJANDERÄTT FÖR BYGGVÄGAR, ÄVEN ÖPPEN FÖR ANNAN TRAFIK. FÅR EJ BLOCKERAS. GÄLLER UNDER BYGGTIDEN, DOCK LÄNGST TILL OCH MED 3 MÅNADER EFTER SLUTBESIKTNING.

VERKSAMHETER/ÅTGÄRDER SOM UNDANTAS FRÅN FÖRBUD ENLIGT MILJÖBALKEN

SKYLDIGHETEN ATT GÖRA ANMÄLAN FÖR SAMRÅD ENLIGT 12:6 MB GÄLLER INTE FÖR DE VERKSAMHETER OCH ÅTGÄRDER SOM BEHOVS FÖR ATT BYGGA VÄGEN OCH SOM FASTSTÄLLS OCH INGÅR I VÄGOMRÅDE FÖR ALLMÄN VÄG ELLER OMRÅDE FÖR TILLFÄLLIG NYTTJANDERÄTT.

ÖVRIGA BETECKNINGAR PÅ PLANKARTAN

- TRAKTGRÄNS
- FASTIGHETSGRÄNS
- LEDNINGSRÄTT
- GEMENSAMHETSANLÄGGNING
- SERVITUT
- NYTT SIDORÄCKE
- NYTT MITTRÄCKE INKLUSIVE RÄCKESAVSLUT
- NYTT VILTSTÄNGSEL
- TRAKTSNAMN OCH FASTIGHETSBETECKNING

YDDINGE 13:10

- BYGGNAD
- VÄG 108 MED LÄNGDMÄTNING OCH HÖJDSÄTTNING (AVSER LINJE 1000 SL)
- NY GÅNG- OCH CYKELVÄG MED LÄNGDMÄTNING OCH HÖJDSÄTTNING (AVSER LINJE 100 SL), BELYST MELLAN CA 0/000-0/290
- NY GÅNG- OCH CYKELVÄG MED LÄNGDMÄTNING OCH HÖJDSÄTTNING (AVSER LINJE 200 SL), BELYST MELLAN CA 0/000-0/140
- BEFINTLIG STÅNGSEL
- BEFINTLIGT PLANK
- BEFINTLIG VÄGKANT
- BEFINTLIG STIG
- BEFINTLIG TRUMMA
- BEFINTLIG BELYSNINGSSTOLPE
- BEFINTLIG NEDSTIGNINGSBRUNN

|                                                              |              |                               |     |
|--------------------------------------------------------------|--------------|-------------------------------|-----|
| TYP AV PLAN                                                  |              | <b>VÄGPLAN</b>                |     |
| GRANSKNINGSSTATUS / SYFTE                                    |              |                               |     |
| HANDLINGSTYP                                                 |              |                               |     |
| DATUM<br>2026-02-16                                          |              | LEVERANS / ÄNDRINGS-PM        |     |
| OBJEKT<br><b>LV 108 HOLMEJA<br/>BHPL OCH PLANSKILDHET</b>    |              |                               |     |
| DELOMRÅDE / BANDEL<br><b>1 HOLMEJA</b>                       |              |                               |     |
| ANLÄGGNINGSDEL<br><b>01 GC-VÄG</b>                           |              |                               |     |
| OBJEKTNUMMER / KM<br>183703                                  |              | KONSTRUKTIONSNUMMER           |     |
| BESTÄLLARE<br><b>TRAFIKVERKET</b>                            |              | LEVERANTÖR<br><b>JREJLERS</b> |     |
| SKAPAD AV<br><b>O MÄNSSON</b>                                |              | UPPDRAGSGNUMMER<br>186037     |     |
| GODKÄND AV<br><b>K LEVIN</b>                                 |              | ÄNDRING<br>CIVIL              |     |
| RITNINGSTYP<br><b>PLANRITNING</b>                            |              |                               |     |
| TEKNIKOMRÅDE / INNEHÅLL<br><b>T VÄGUTFORMNING OCH TRAFIK</b> |              |                               |     |
| BESKRIVNING<br><b>PLANKARTA<br/>VÄG 108</b>                  |              |                               |     |
| SKALA<br>1:1000                                              | FORMAT<br>A1 | FÖRVALTNINGSNUMMER            |     |
| RITNINGSNUMMER<br>1 01 T 02 01                               | BLAD         | NÄSTA BLAD                    | BET |