

**TECKENFÖRKLARING**

KOORDINATSYSTEM SverRef 99 14 15  
HÖJDSYSTEM RH 2000

- VÄGLINJE
- KANTSTEN
- NY VÄGBANA
- NY GC-VÄG OCH NYA REFUGER
- VÄGBANEKANTER/INFARTER
- BEFINTLIGT VÄGOMRÅDE
- NYTT VÄGOMRÅDE
- OMRÅDE SOM AVSER TILLFÄLLIG NYTTJANDERÄTT
- VÄGENS LÄNGDMÄTNING/SEKTIONERING
- BEFINTLIG VÄGTRUMMA
- STÖDMUR
- STAKET/GÅRDSGÅRD
- VÄGRÄCKE
- ⊠ BEVATTNINGSSYSTEM ÅKER
- ⊗ BEFINTLIG BELYSNINGSSTOLPE
- BEFINTLIG EL/TELESTOLPE
- ⊙ BEFINTLIGA LÖVTRÄD, BARRTRÄD, BUSKAR
- \* PLUSHÖJDER PÅ NY GC-VÄG
- +12.7 TRAKTGRÄNS
- DETALJPLANEGRÄNS
- FASTIGHETSGRÄNS
- FASTIGHETSGRÄNS
- 1:79 FASTIGHETSBETECKNING
- BOSTADSHUS, KOMPLEMENTBYGGNAD
- VATTENDRAG
- REFUGER, HUVUDSAKLIGT LÄGE

TYP AV PLAN **VÄGPLAN**

GRANSKNINGSSTATUS / SYFTE **UNDER ARBETE**

HANDLINGSTYP **SAMRÅDSHANDLING**

DATUM **2016-09-06** LEVERANS / ÄNDRINGS-PM

OBJEKT **GC-VÄG RÖDÖN**

DELOMRÅDE / BANDEL

ANLÄGGNINGDEL

OBJEKTNUMMER / KM **145076** KONSTRUKTIONSNUMMER

BESTÄLLARE **TRAFIKVERKET** LEVERANTÖR **TYRÉNS**  
871 31 HÄRNÖSAND 010 452 20 00

SKAPAD AV **EI** UPPDRAGSNUMMER **257562**


GODKÄND AV **OHL** AVDELNING **VÄG**

RITNINGSTYP **ILLUSTRATIONSKARTA**  
TEKNIKOMRÅDE / INNEHÅLL **VÄG**

BESKRIVNING **RÖDÖVÄGEN, VÄG 614  
BYGGNATION AV GC-VÄG  
SEKTION 0/000-0/550**


SKALA **1:1000** FÖRMÅT **A3FF** FÖRVALTNINGSNUMMER

RITNINGSNUMMER **001T0501** BLAD **1:6** NÄSTA BLAD **2:6** BET

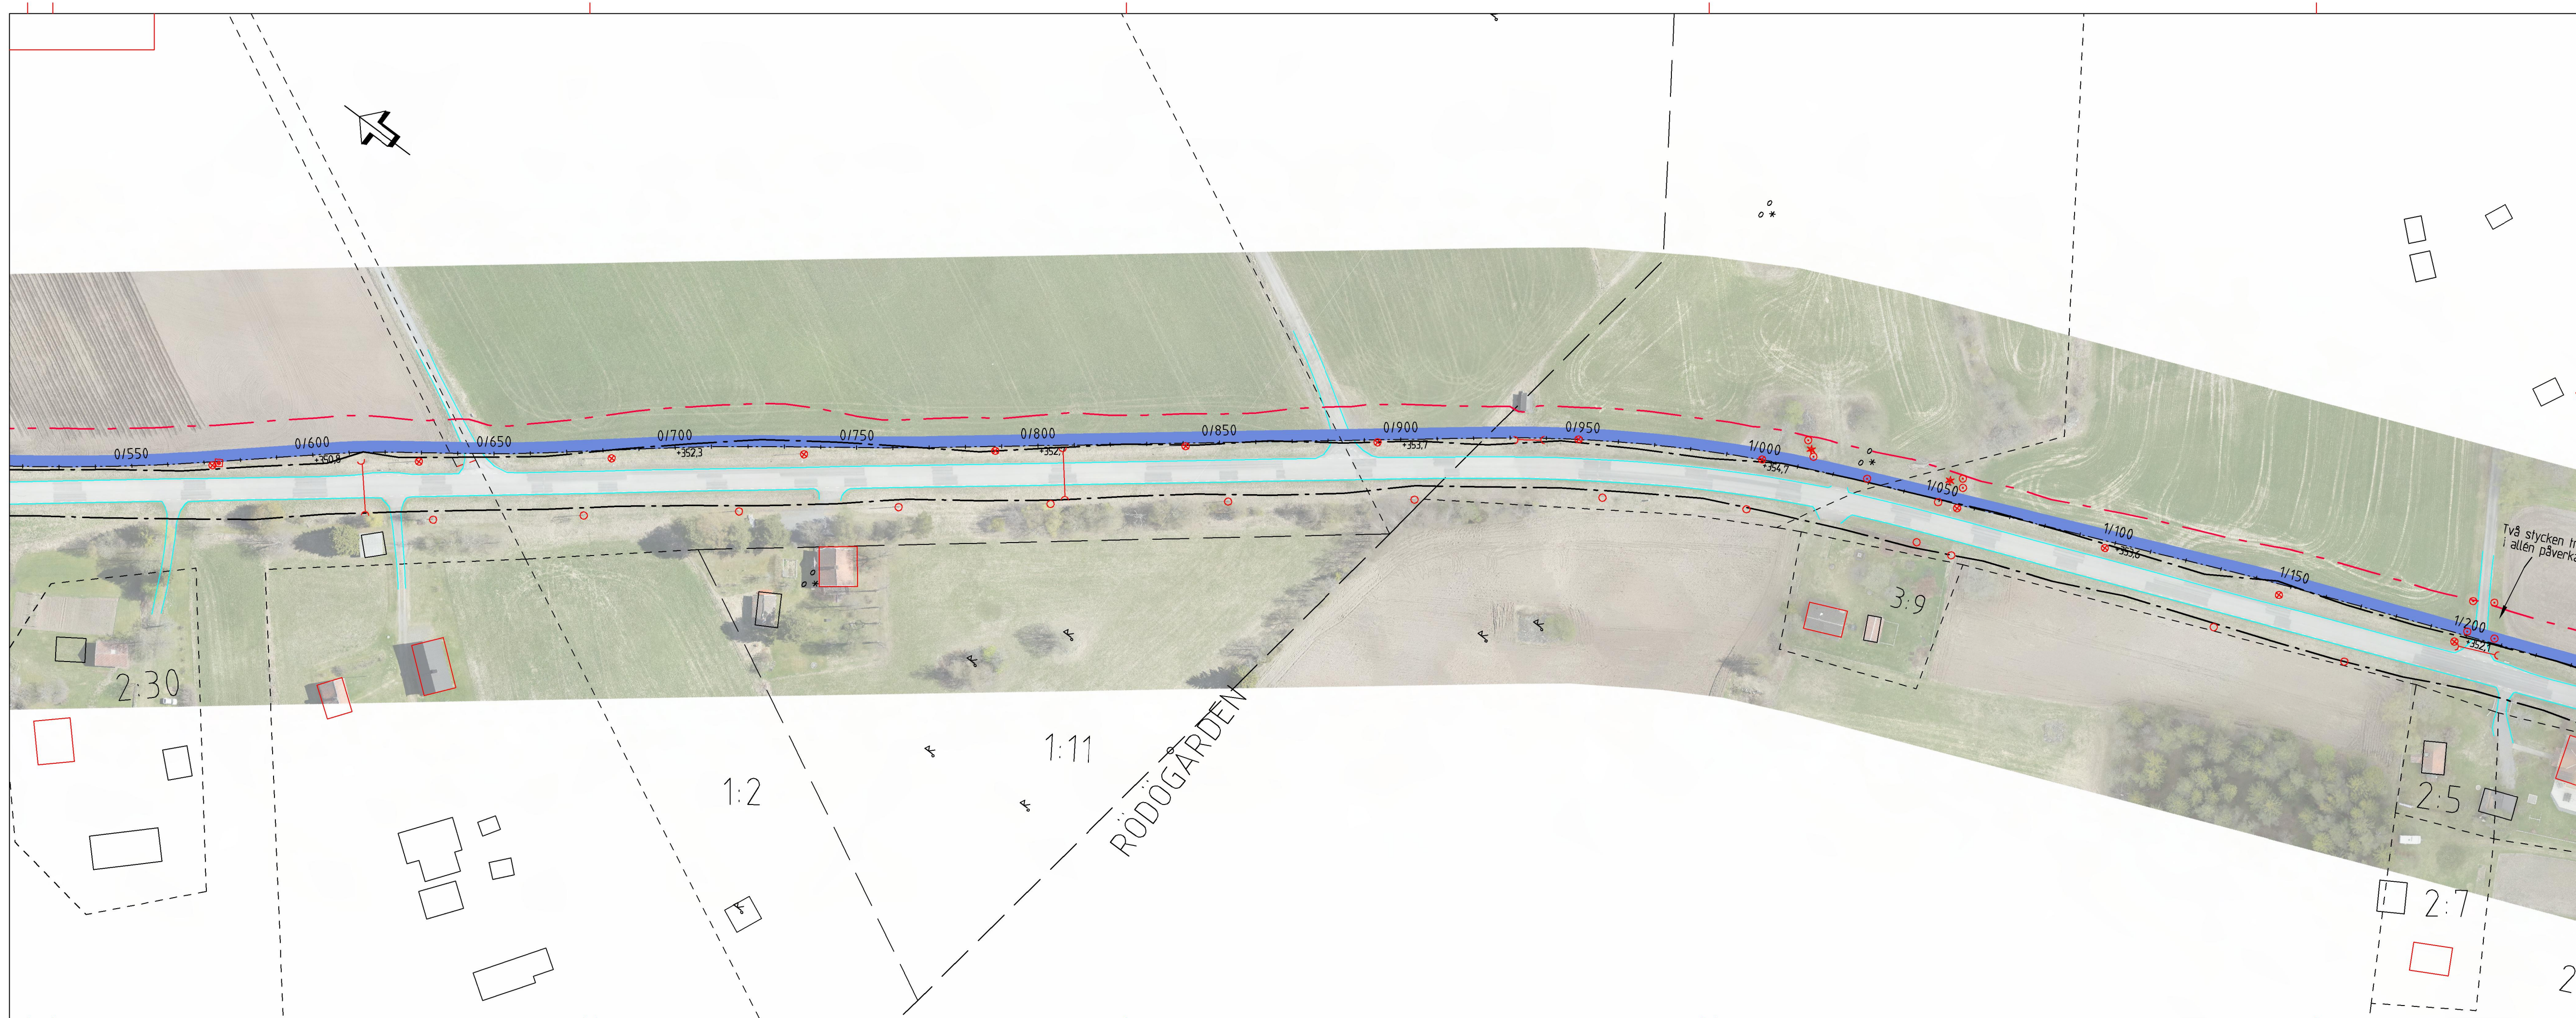

TECKENFÖRKLARING	
	KOORDINATSYSTEM Swärd 99 14 15
	HÖJDSYSTEM RH 2000
	VÄGLINJE
	KANTSTEN
	NY VÄGBANA
	NY GC-VÄG OCH NYA REFUGER
	VÄGBANEKANTER/INFARTER
	BEFINTLIGT VÄGOMRÅDE
	NYTT VÄGOMRÅDE
	OMRÅDE SOM AVSER TILLFÄLLIG NYTTJANDERÄTT VÄGENS LÄNGDMÄTNING/SEKTIONERING
	BEFINTLIG VÄGRUMMA
	STÖDMUR
	STAKET/GÅRDSGÅRD
	VÄGRÄCKE
	BEVATTNINGSSYSTEM ÅKER
	BEFINTLIG BELYSNINGSSTOLPE
	BEFINTLIG EL/TELESTOLPE
	BEFINTLIGA LÖVTRÄD, BARRTRÄD, BUSKAR
	+12.7 PLUSHÖJDER PÅ NY GC-VÄG
	TRAKTGRÄNS
	DETALJPLANEGRÄNS
	FASTIGHETSGRÄNS
	1:79 FASTIGHETSBETECKNING
	BOSTADSHUS, KOMPLEMENTBYGGNAD
	VATTENDRAG
	REFUGER, HUVUDSAKLIGT LÄGE

TYP AV PLAN			
<b>VÄGPLAN</b>			
GRANSKNINGSSTATUS / SYFTE			
<b>UNDER ARBETE</b>			
HANDLINGSTYP			
<b>SAMRÅDSHANDLING</b>			
DATUM		LEVERANS / ÄNDRINGS-PM	
2016-09-06			
OBJEKT			
<b>GC-VÄG RÖDÖN</b>			
DELOMRÅDE / BANDEL			
ANLÄGGNINGDEL			
OBJEKTNUMMER / KM		KONSTRUKTIONNUMMER	
145076			
BESTÄLLARE		LEVERANTÖR	
TRAFIKVERKET		TYRÉNS	
SKAPAD AV		UPPDRAGSNUMMER	
EI		257562	
GODKÄND AV		AVDELNING	
OHL		VÄG	
RITNINGSTYP			
ILLUSTRATIONSKARTA			
TEKNIKOMRÅDE / INNEHÅLL			
VÄG			
BESKRIVNING			
RÖDÖVÄGEN, VÄG 614			
BYGGNATION AV GC-VÄG			
SEKTION 0/550-1/200			
SKALA	FÖRMÅT	FÖRVALTNINGSNUMMER	
1:1000	A3FF		
RITNINGNUMMER	BLAD	NÄSTA BLAD	BET
001T0502	2:6	3:6	

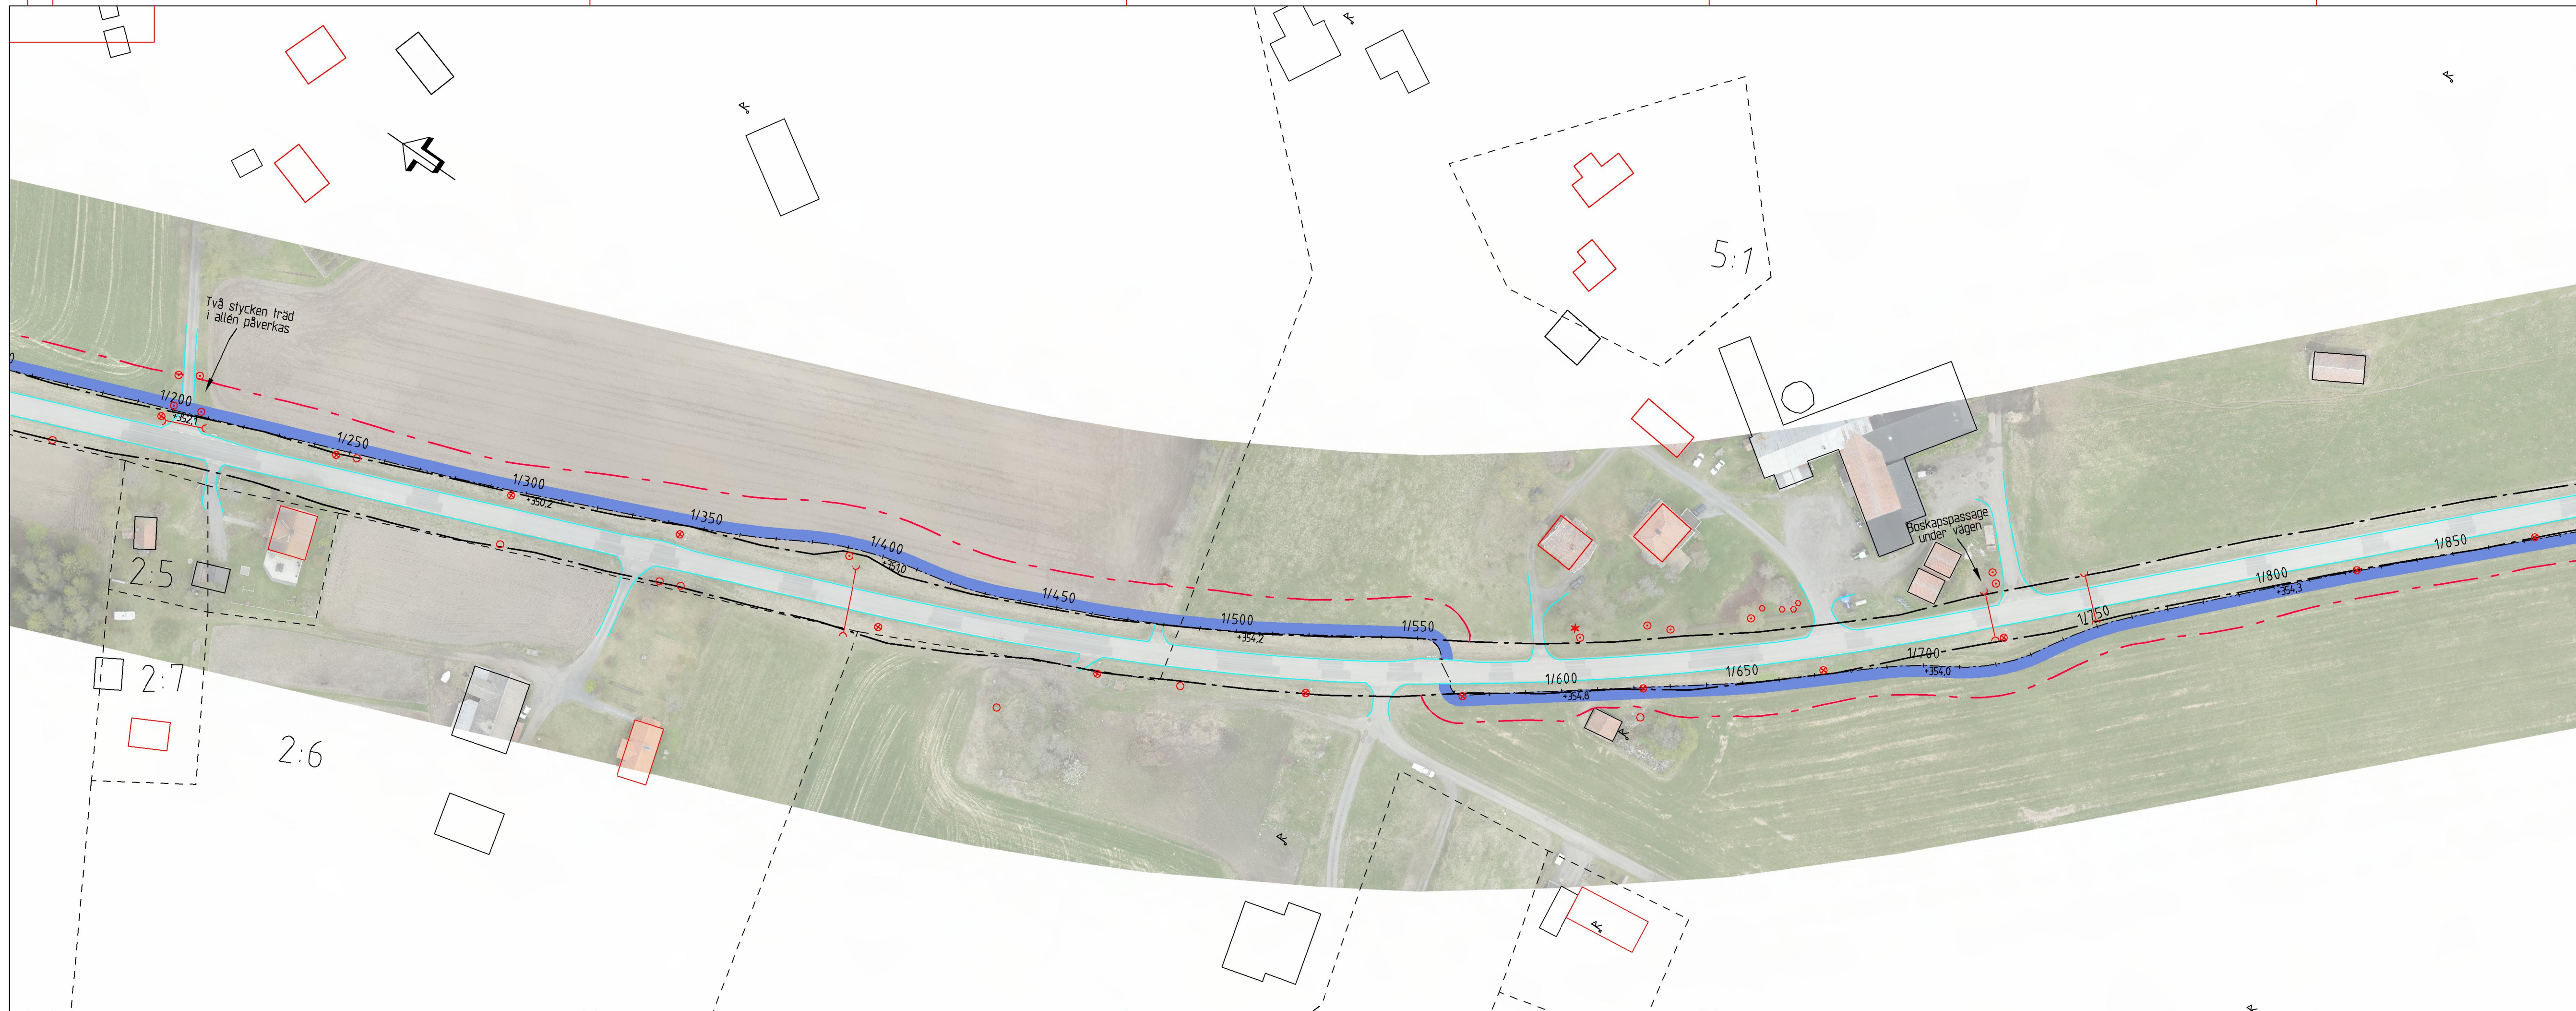

TECKENFÖRKLARING	
	KOORDINATSYSTEM Sveriges 99 14 15
	HÖJDSYSTEM RH 2000
	VÄGLINJE
	KÄNTSTEN
	NY VÄGBANA
	NY GC-VÄG OCH NYA REFUGER
	VÄGBANEKANTER/INFARTER
	BEFINTLIGT VÄGOMRÅDE
	NYTT VÄGOMRÅDE
	OMRÅDE SOM AVSER TILLFÄLLIG NYTTJANDERÄTT
	VÄGENS LÄNGDMÄTNING/SEKTIONERING
	BEFINTLIG VÄGTRUMMA
	STÖDMUR
	STAKET/GÅRDSGÅRD
	VÄGRÄCKE
	BEVATTNINGSSYSTEM ÅKER
	BEFINTLIG BELYSNINGSSTÖLPE
	BEFINTLIG EL/TELESTÖLPE
	BEFINTLIGA LÖVTRÄD, BARRTRÄD, BUSKAR
	PLUSHÖJDER PÅ NY GC-VÄG
	TRAKTGRÄNS
	DETALJPLANEGRÄNS
	FASTIGHETSGRÄNS
	1:79 BOSTADSHUS, KOMPLEMENTBYGGNAD
	VATTENDRAG
	REFUGER, HUVUDSAKLIGT LÄGE

TYP AV PLAN			
<b>VÄGPLAN</b>			
GRANSKNINGSSTATUS / SYFTE			
<b>UNDER ARBETE</b>			
HANDLINGSTYP			
<b>SAMRÅDSHANDLING</b>			
DATUM		LEVERANS / ÄNDRINGS-PM	
2016-09-06			
OBJEKT			
<b>GC-VÄG RÖDÖN</b>			
DELOMRÅDE / BANDEL			
ANLÄGGNINGDEL			
OBJEKTNUMMER / KM		KONSTRUKTIONSNUMMER	
145076			
BESTÄLLARE		LEVERANTÖR	
TRAFIKVERKET		TYRENS	
SKAPAD AV		UPPDRAGSNUMMER	
EI		257562	
GODKÄND AV		AVDELNING	
OHL		VÄG	
RITNINGSTYP			
<b>ILLUSTRATIONSKARTA</b>			
TEKNIKOMRÅDE / INNEHÅLL			
<b>VÄG</b>			
BESKRIVNING			
<b>RÖDÖVÄGEN, VÄG 614</b>			
<b>BYGGNATION AV GC-VÄG</b>			
<b>SEKTION 1/200-1/850</b>			
SKALA	FORMÅT	FÖRVALTNINGSNUMMER	
1:1000	A3FF		
RITNINGSNUMMER	BLAD	NÄSTA BLAD	BET
001T0503	3:6	4:6	