


TECKENFÖRKLARING	
	VÄGLINJE
	KANTSTEN
	NY VÄGBANA
	NY GC-VÄG OCH NYA REFUGER
	VÄGBANEKANTER/INFARTER
	BEFINTLIGT VÄGOMRÅDE
	NYTT VÄGOMRÅDE
	OMRÅDE SOM AVSER TILLFÄLLIG NYTTJANDERÄTT
	VÄGENS LÄNGDMÄTNING/SEKTIONERING
	BEFINTLIG VÄGTRUMMA
	STÖDMUR
	STAKET/GÅRDSGÅRD
	VÄGRÄCKE
	BEVATTNINGSSYSTEM ÅKER
	BEFINTLIG BELYSNINGSSTOLPE
	BEFINTLIG EL/TELESTOLPE
	BEFINTLIGA LÖVTRÄD, BARRTRÄD, BUSKAR
	PLUSHÖJDER PÅ NY GC-VÄG
	+12.7
	TRAKTGRÄNS
	DETALJPLANEGRÄNS
	FASTIGHETSGRÄNS
	1:79
	FASTIGHETSBETECKNING
	BOSTADSHUS, KOMPLEMENTBYGGNAD
	VATTENDRAG
	REFUGER, HUVUDSAKLIGT LÄGE

TYP AV PLAN			
VÄGPLAN			
GRANSKNINGSSTATUS / SYFTE			
UNDER ARBETE			
HANDLINGSTYP			
SAMRÅDSHANDLING			
DATUM		LEVERANS / ÄNDRINGS-PM	
2016-09-06			
OBJEKT			
GC-VÄG RÖDÖN			
DELOMRÅDE / BANDEL			
ANLÄGGNINGDEL			
OBJEKTNUMMER / KM		KONSTRUKTIONNUMMER	
145076			
BESTÄLLARE		LEVERANTÖR	
SKAPAD AV		UPPDRAGSNUMMER	
EI		257562	
GODKÄND AV		AVDELNING	
OHL		VÄG	
RITNINGSTYP			
ILLUSTRATIONSKARTA			
TEKNIKOMRÅDE / INNEHÅLL			
VÄG			
BESKRIVNING			
RÖDÖVÄGEN, VÄG 614			
BYGGNATION AV GC-VÄG			
SEKTION 1/850-2/500			
SKALA	FÖRMÅT	FÖRVALTNINGSNUMMER	
1:1000	A3FF		
RITNINGNUMMER	BLAD	NÄSTA BLAD	BET
001T0504	4:6	5:6	

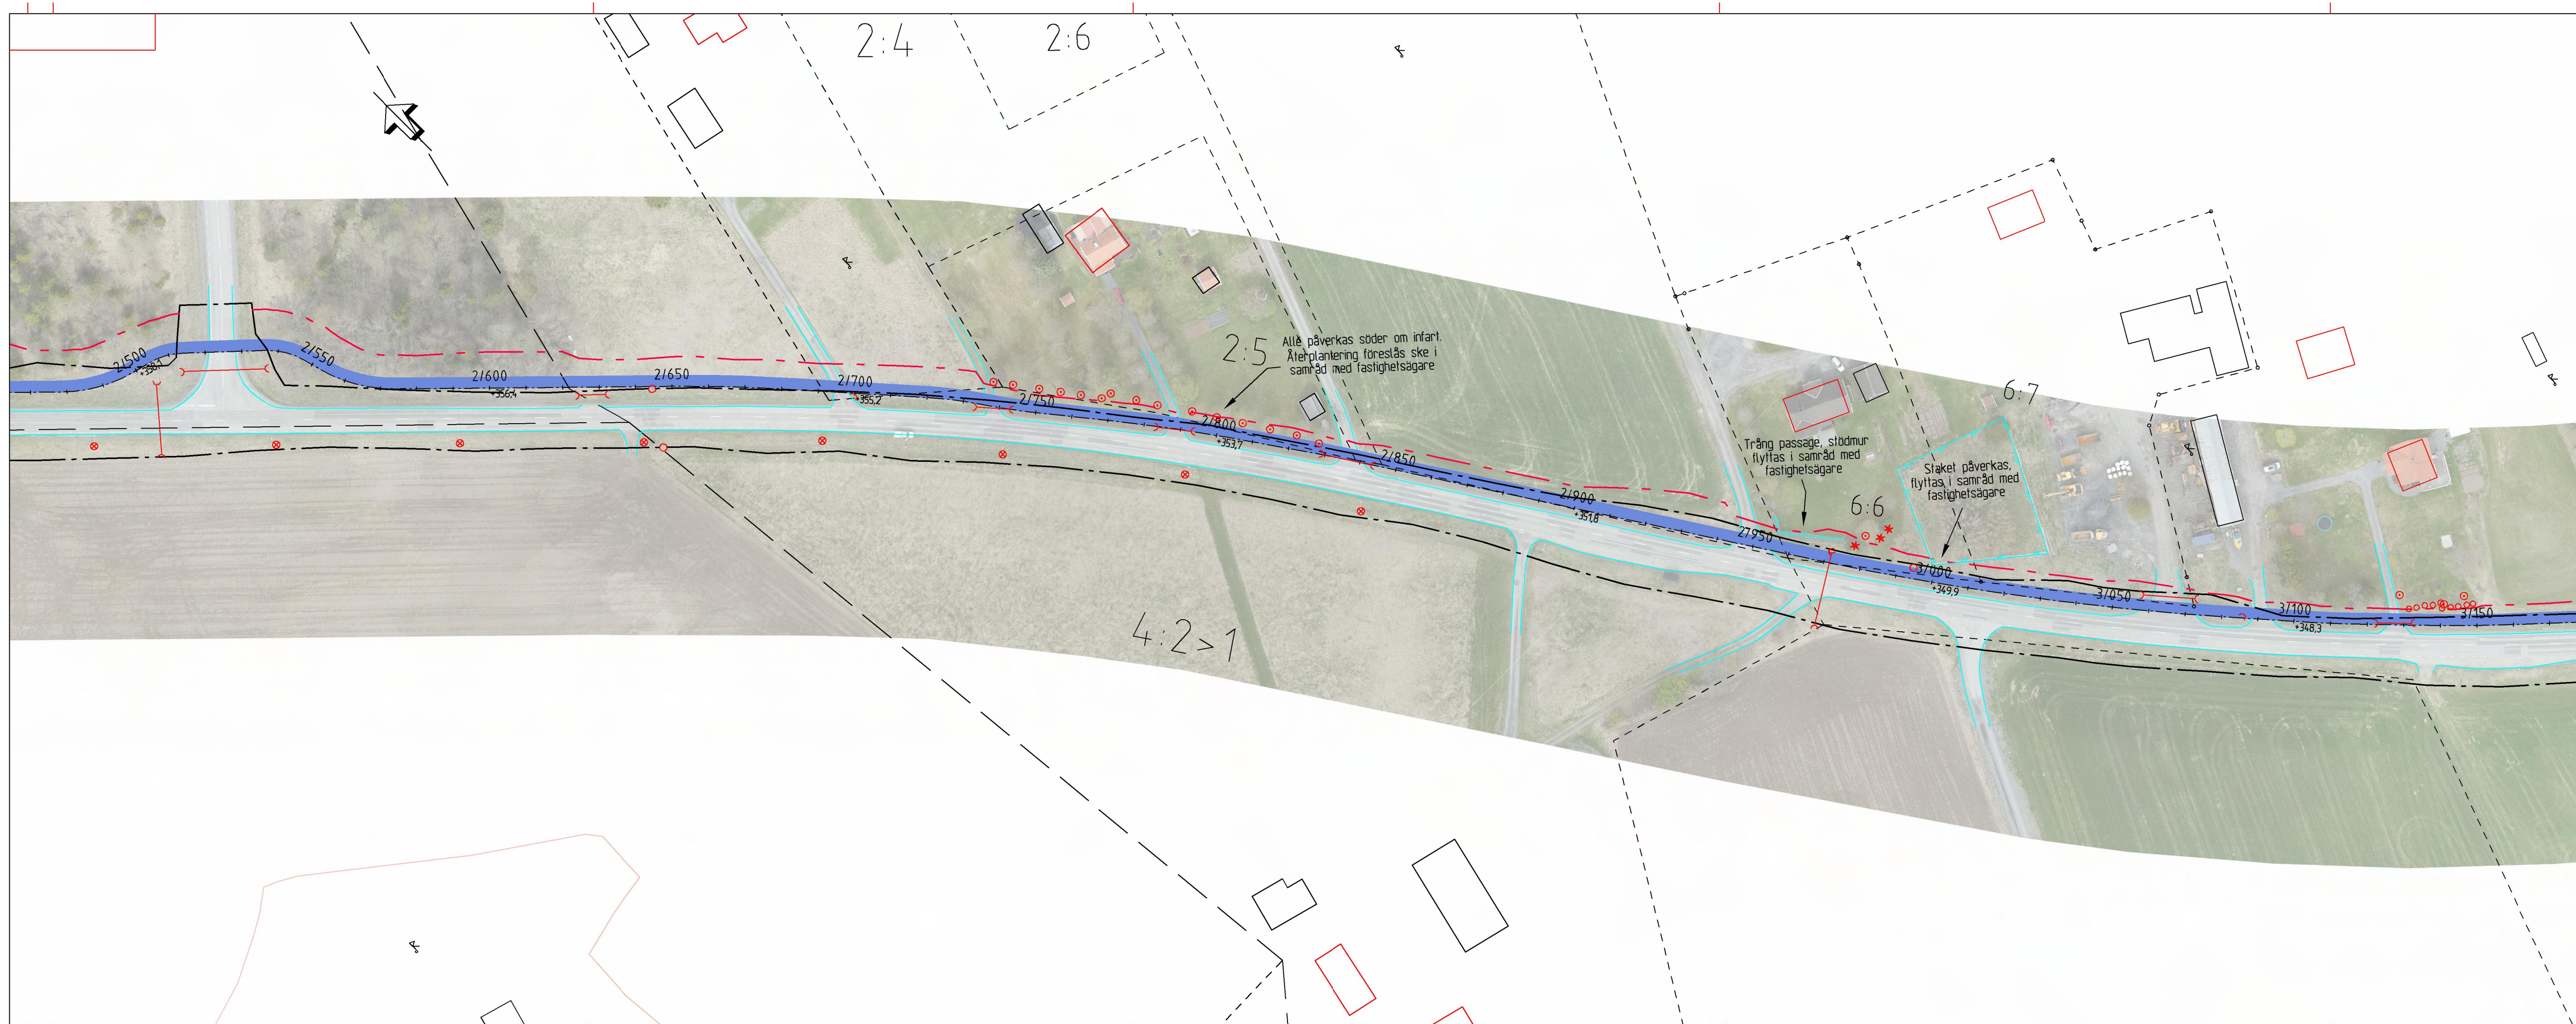

TECKENFÖRKLARING	
	VÄGLINJE
	KANTSTEN
	NY VÄGBANA
	NY GC-VÄG OCH NYA REFUGER
	VÄGBANEKANTER/INFARTER
	BEFINTLIGT VÄGOMRÅDE
	NYTT VÄGOMRÅDE
	OMÅRÅDE SOM AVSER TILLFÄLLIG NYTTJÄNDERÄTT
	VÄGENS LÄNGDMÄTNING/SEKTIONERING
	BEFINTLIG VÄGTRUMMA
	STÖDMUR
	STAKET/GÅRDSGÅRD
	VÄGRÄCKE
	BEVATTNINGSSYSTEM ÅKER
	BEFINTLIG BELYSNINGSSTOLPE
	BEFINTLIG EL/TELESTOLPE
	BEFINTLIGA LÖVTRÄD, BARRTRÄD, BUSKAR
	PLUSHÖJDER PÅ NY GC-VÄG
	TRAKTGRÄNS
	DETALJPLANEGRÄNS
	FASTIGHETSGRÄNS
	FASTIGHETSBETECKNING
	BOSTADSHUS, KOMPLEMENTBYGGNAD
	VATTENDRAG
	REFUGER, HUVUDSAKLIGT LÄGE

TYP AV PLAN **VÄGPLAN**

GRANSKNINGSSTATUS / SYFTE **UNDER ARBETE**

HANDLINGSTYP **SAMRÅDSHANDLING**

DATUM **2016-09-06** LEVERANS / ÄNDRINGS-PM

OBJEKT **GC-VÄG RÖDÖN**

DELOMRÅDE / BANDEL

ANLÄGGNINGDEL

OBJEKTNUMMER / KM **145076** KONSTRUKTIONNUMMER

BESTÄLLARE **TRAFIKVERKET** LEVERANTÖR **TYRÉNS**

SKAPAD AV **EI** UPPDRAGSNUMMER **257562**

GODKÄND AV **OHL** AVDELNING **VÄG**

RITNINGSTYP **ILLUSTRATIONSKARTA**
TEKNIKOMRÅDE / INNEHÅLL **VÄG**

BESKRIVNING **RÖDÖVÄGEN, VÄG 614
BYGGNATION AV GC-VÄG
SEKTION 2/500-3/150**

SKALA **1:1000** FÖRMÅT **A3FF** FÖRVALTNINGSNUMMER

RITNINGNUMMER **001T0505** BLAD **5:6** NÄSTA BLAD **6:6** BET



TECKENFÖRKLARING	
	KOORDINATSYSTEM Sweref 99 14 15
	HÖJDSYSTEM RH 2000
	VÄGLINJE
	KANTSTEN
	NY VÄGBANA
	NY GC-VÄG OCH NYA REFUGER
	VÄGBANEKANTER/INFARTER
	BEFINTLIGT VÄGOMRÅDE
	NYTT VÄGOMRÅDE
	OMRÅDE SOM AVSER TILLFÄLLIG NYTTJANDERÄTT VÄGENS LÄNGDMÄTNING/SEKTIONERING
	BEFINTLIG VÄGTRUMMA
	STÖDMUR
	STAKET/GÅRDSGÅRD
	VÄGRÄCKE
	BEVATTNINGSSYSTEM ÅKER
	BEFINTLIG BELYSNINGSSTOLPE
	BEFINTLIG EL/TELESTOLPE
	BEFINTLIGA LÖVTRÄD, BARRTRÄD, BUSKAR
	PLUSHÖJDER PÅ NY GC-VÄG +12,7
	TRAKTGRÄNS
	DETALJPLANEGRÄNS
	FASTIGHETSGRÄNS
	1:79 FASTIGHETSBETECKNING
	BOSTADSHUS, KOMPLEMENTBYGGNAD
	VATTENDRAG
	REFUGER, HUVUDSAKLIGT LÄGE

TYP AV PLAN			
VÄGPLAN			
GRANSKNINGSSTATUS / SYFTE			
UNDER ARBETE			
HANDLINGSTYP			
SAMRÅDSHANDLING			
DATUM		LEVERANS / ÄNDRINGS-PM	
2016-09-06			
OBJEKT			
GC-VÄG RÖDÖN			
DELOMRÅDE / BANDEL			
ANLÄGGNINGDEL			
OBJEKTNUMMER / KM		KONSTRUKTIONNUMMER	
145076			
BESTÄLLARE		LEVERANTÖR	
TRAFIKVERKET		TYRÉNS	
SKAPAD AV		UPPDRAGSNUMMER	
EI		257562	
GODKÄND AV		AVDELNING	
OHL		VÄG	
RITNINGSTYP			
ILLUSTRATIONSKARTA			
TEKNIKOMRÅDE / INNEHÅLL			
VÄG			
BESKRIVNING			
RÖDÖVÄGEN, VÄG 614			
BYGGNATION AV GC-VÄG			
SEKTION 3/150-3/550			
SKALA	FORMÅT	FÖRVALTNINGSNUMMER	
1:1000	A3FF		
RITNINGNUMMER	BLAD	NÄSTA BLAD	BET
001T0506	6:6		