




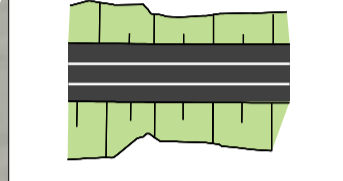
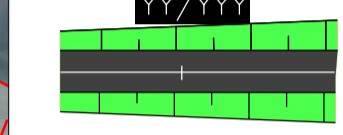












NYA ANLÄGGNINGAR

-  NY JÄRNVÄG MED LÄNGDMÄTNINGSSTRECK OCH LÄNGDANGIVELSE
-  BRÖ
-  PERSONSKYDDSTÄNGSEL
-  TRUMMA
-  VÄGRÄCKE
-  NY JÄRNVÄG MED SLÄNT
-  NY ALLMÄN VÄG MED LÄNGDMÄTNINGSSTRECK OCH LÄNGDANGIVELSE
-  NY SERVICEVÄG MED SLÄNT
-  NYTT DIKE
-  TILLFÄLLIG NYTT JANDERÄTT. GÄLLER FRÅN BYGGSTART FRAM TILL 6 MÅNADER EFTER GODKÄND SLUTBESIKTNING
-  INLÖSEN AV FASTIGHET /BYGGNAD RIVS
-  EROSIONSSKYDD

ÖVRIGA BETECKNINGAR

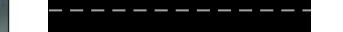-  BEFINTLIGT
-  TRAKTGRÄNS
-  FASTIGHETSGRÄNS
-  TRAKTNAMN
-  FASTIGHETSBETECKNING
-  BEFINTLIGT SPÅR
-  BEFINTLIG VÄG
-  BEFINTLIG VÄGRÄCKE
-  BÄCK, DIKE
-  TRAFIKVERKET'S FASTIGHET FÖR JÄRNVÄGSÄNDAMÅL

ORIENTERINGSFIGUR MED BLADNUMMER

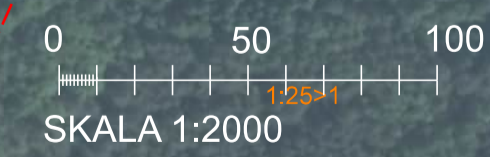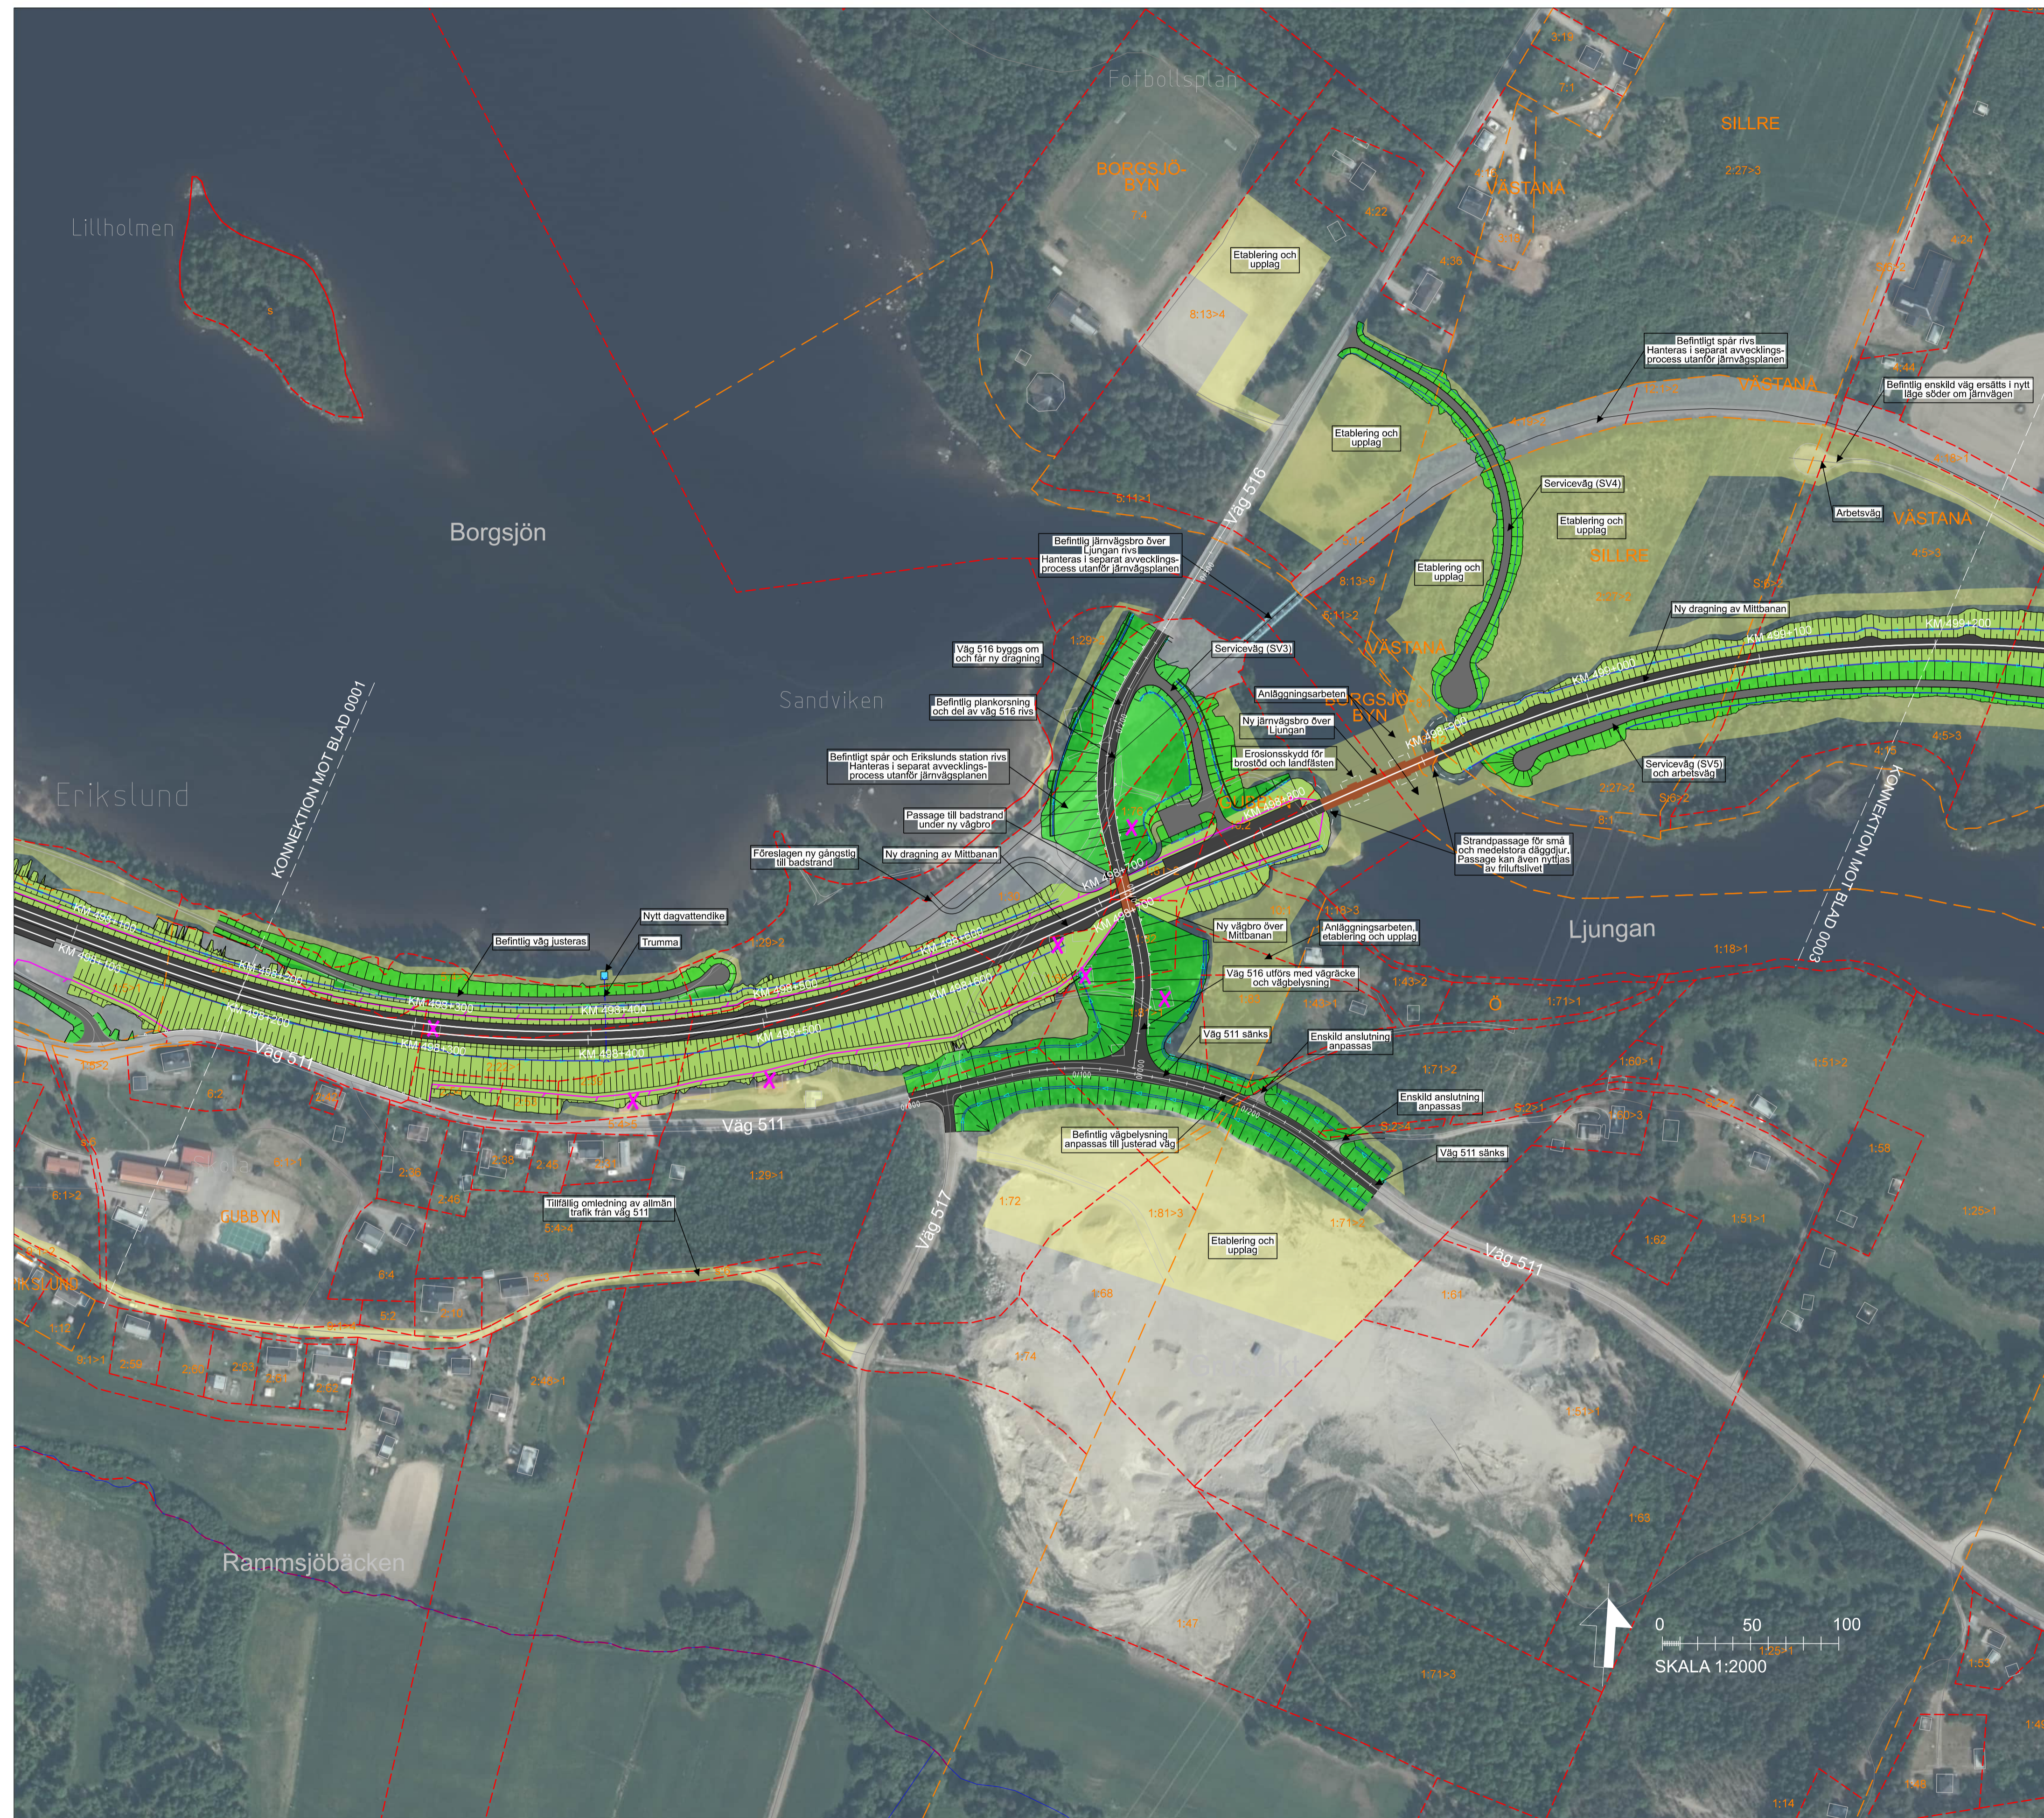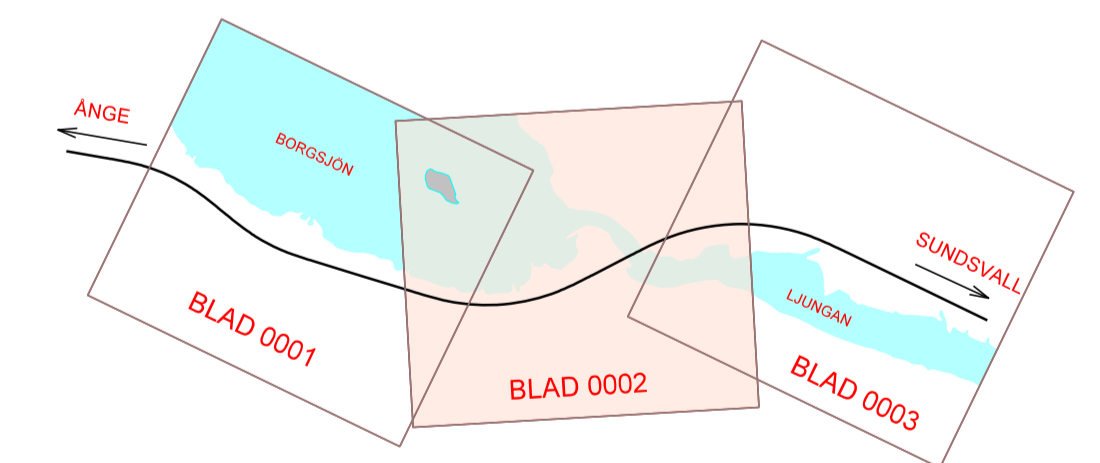

TYP AV PLAN		JÄRNVÄGSPLAN	
LEVERANTÖR	SWECO	AVDELNING	TEKNIKGRUPP
SWECO	TÄL 08-996 60 00 www.sweco.se	UPPDRAGSNUMMER	TEKNIKÖVERGRIPANDE
		30077228	GRANSNINGSTATUS / SYFTE
SKAPAD AV	SWECO/SERRRY	LEVERANS/ÄNDRINGS-PM	HANDLINGSTYP
GRANSKAD AV	SWECO/SELJER	KONSTRUKTIONSNUPPER	ANLÄGGNINGSTYP
UTGÅV AV	SWECO/SE/M2P		FLÖKEMETER
DATUM	2026-04-27	SKALA	498*200 - 499*200
		FÖRSTÄ	BANDEL
		1:2000	224
		A1	184.550-00-310-00
			BLAD
			0002
			NÄSTA BLAD
			0003
			ANDR.