




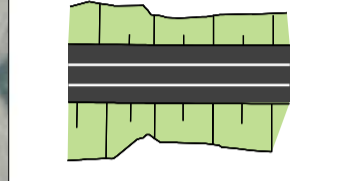
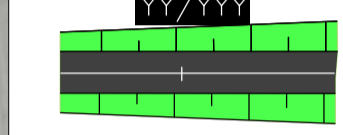
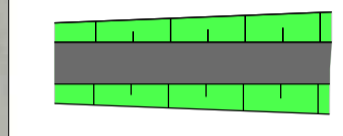















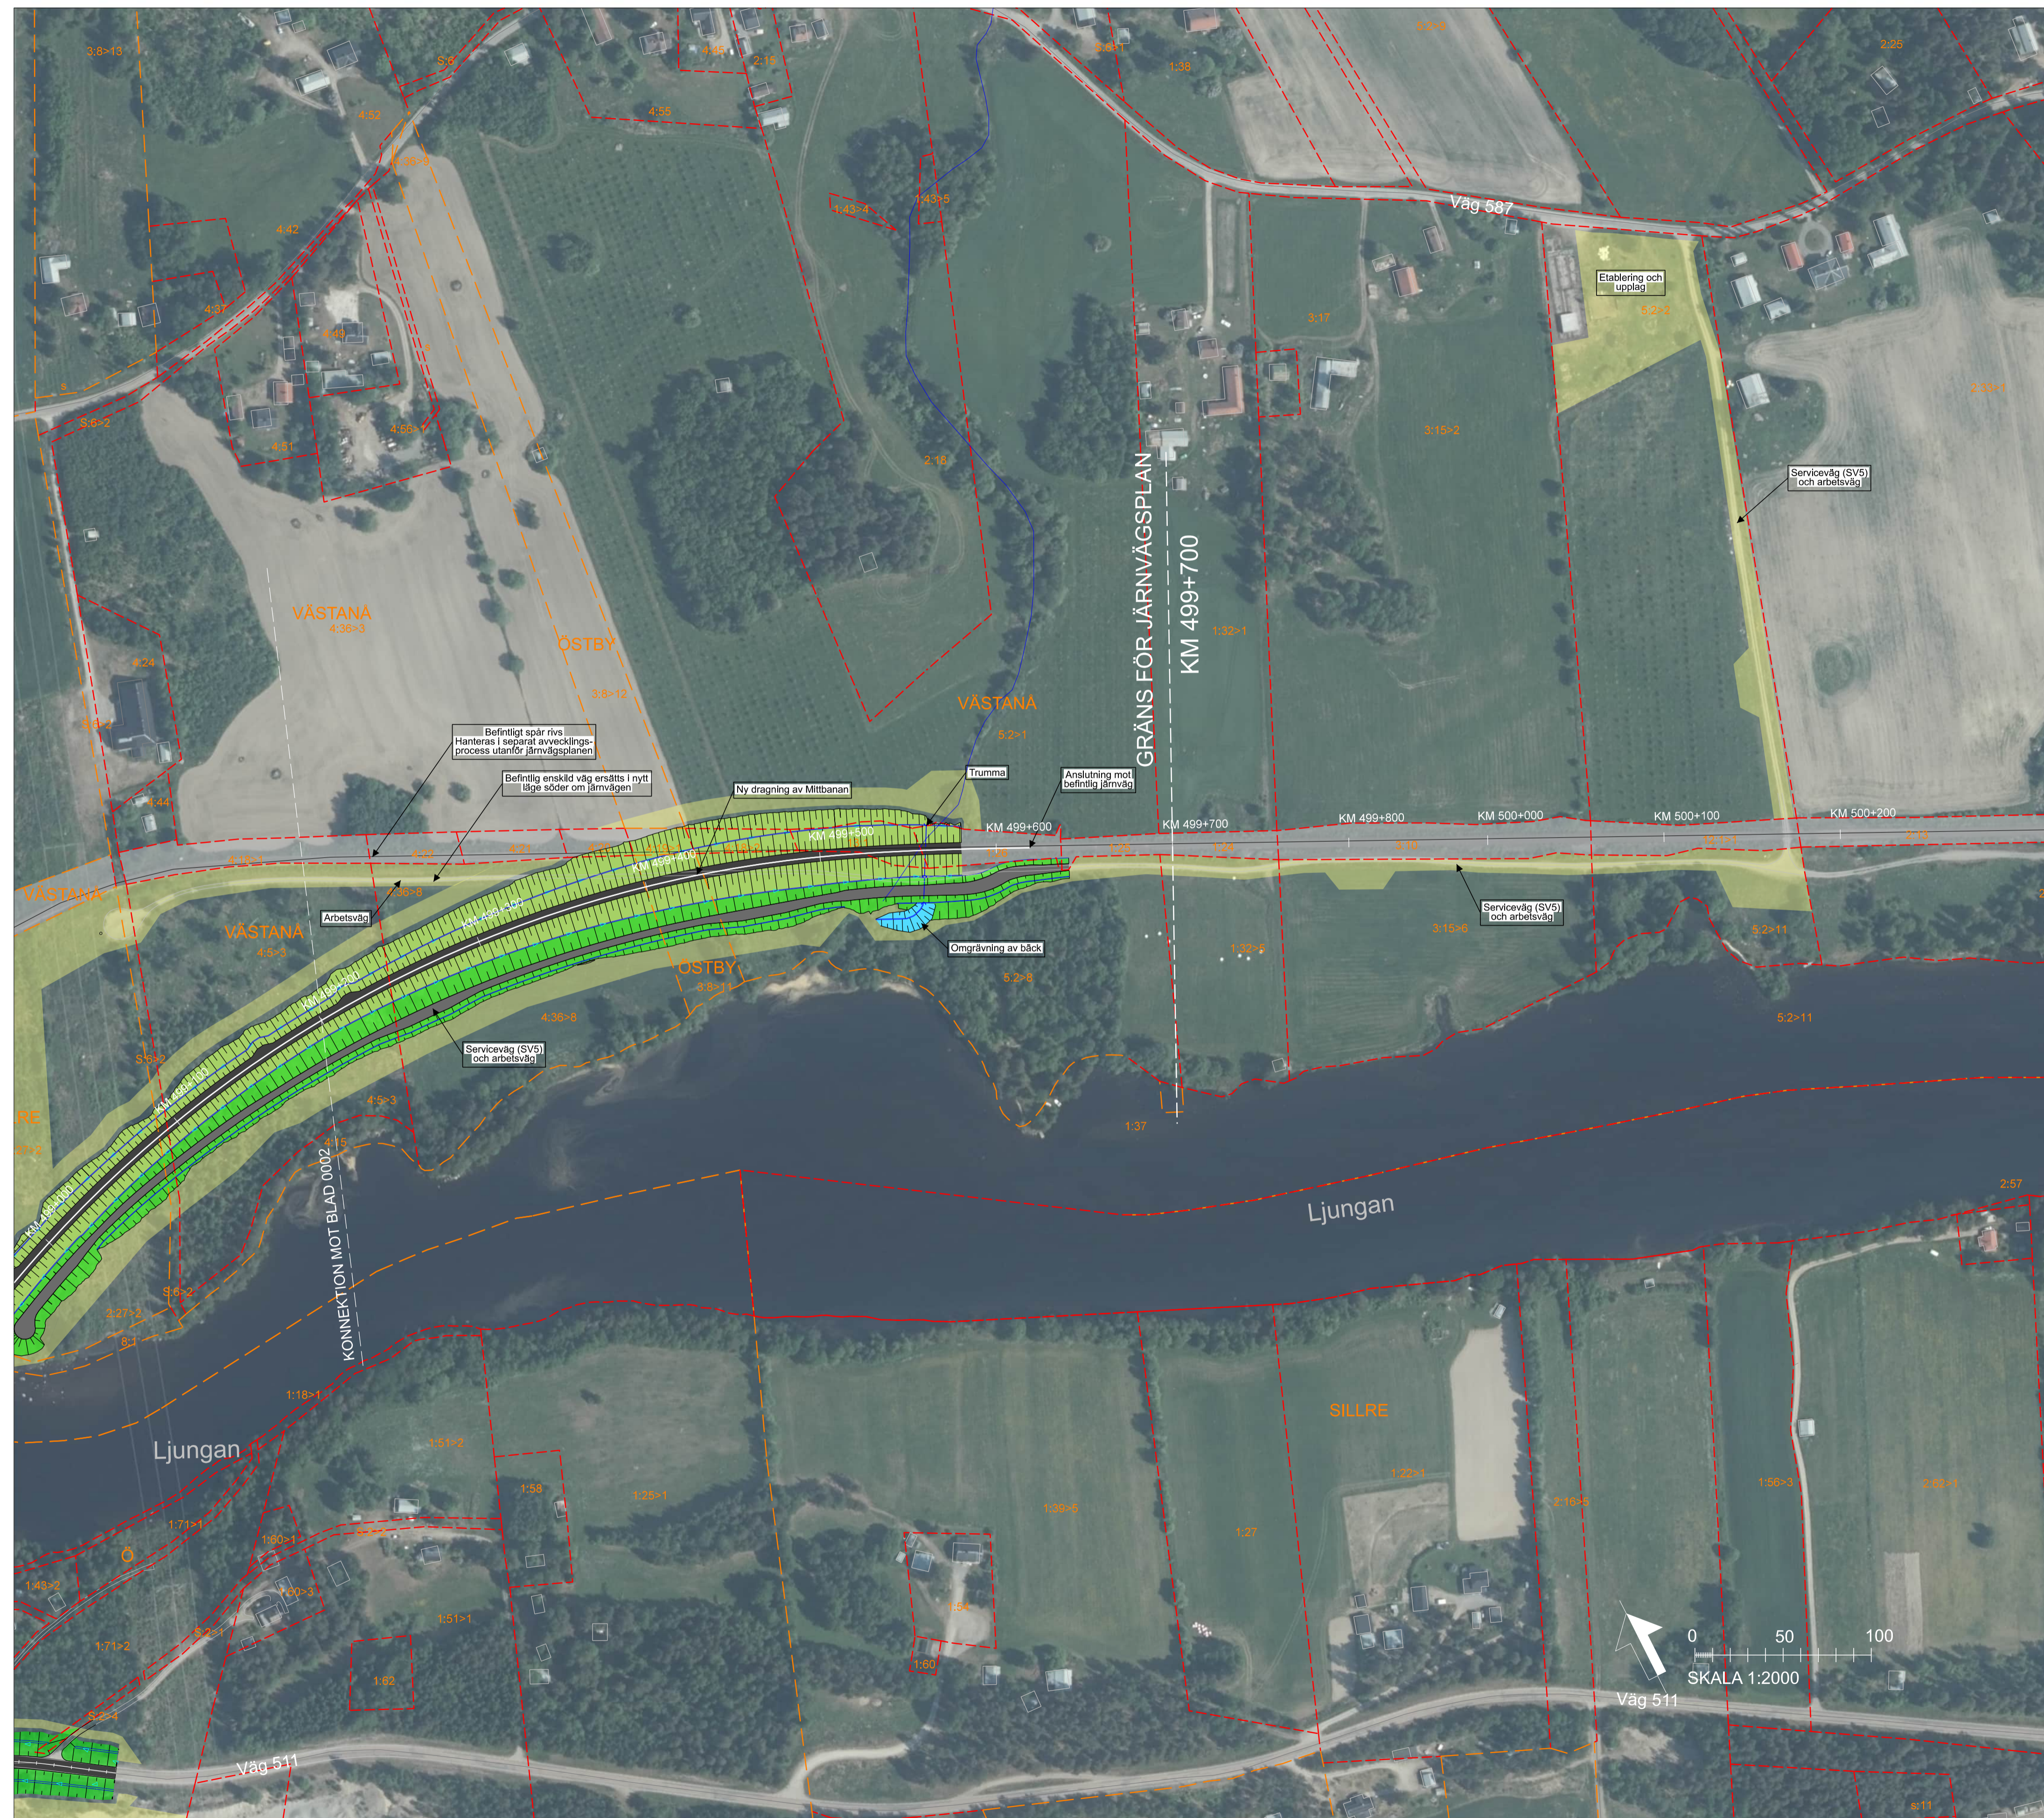
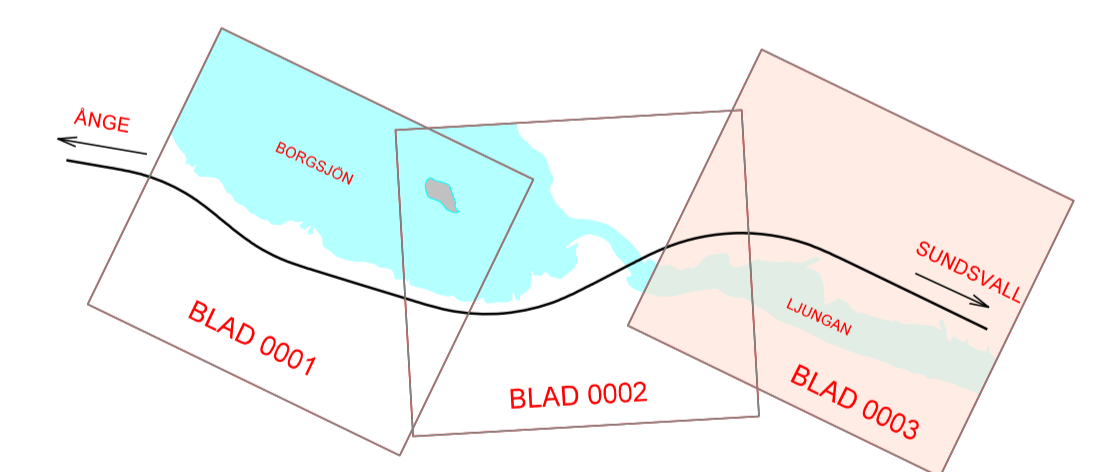
NYA ANLÄGGNINGAR

-  NY JÄRNVÄG MED LÄNGDMÄTNINGSSTRECK OCH LÄNGDANGIVELSE
-  BRÖ
-  PERSONSKYDDSTÄNGSEL
-  TRUMMA
-  VÄGRÄCKE
-  NY JÄRNVÄG MED SLÄNT
-  NY ALLMÄN VÄG MED LÄNGDMÄTNINGSSTRECK OCH LÄNGDANGIVELSE
-  NY SERVICEVÄG MED SLÄNT
-  NYTT DIKE
-  TILLFÄLLIG NYTT JÄNDERÄTT. GÄLLER FRÅN BYGGSTART FRAM TILL 6 MÅNADER EFTER GÖDKÄND SLUTBESIKTNING
-  INLÖSEN AV FASTIGHET /BYGGNAD RIVS
-  EROSIONSSKYDD

ÖVRIGA BETECKNINGAR

-  BEFINTLIGT TRAKTGRÄNS
-  FASTIGHETSGRÄNS
-  SILLRE TRAKTNAMN
-  31:2 FASTIGHETSBECKNING
-  BEFINTLIGT SPÅR
-  BEFINTLIG VÄG
-  BEFINTLIG VÄGRÄCKE
-  BÄCK, DIKE
-  TRAFIKVERKET'S FASTIGHET FÖR JÄRNVÄGSÄNDAMÅL

ORIENTERINGSFIGUR MED BLADNUMMER



Detta ritning är Trafikverkets egendom. Allt obehörigt  
 beaktande av rättsliga bestämmelser enligt lag  
 TRAFIKVERKET

TYP AV PLAN		JÄRNVÄGSPLAN	
LEVERANTÖR	SWECO	AVDELNING	TEKNIKGRUPP
SWECO	SWECO/SERRRY	UPPDRAGSGRUPP	TEKNIKÖVERGRIPANDE
		30077228	GRÄNSNINGSTATUS / SYFTE
SKAPAD AV	GRANSKAD AV	ILLUSTRATIONSKARTA	HANDLINGSSTYP
SWECO/SELJER	SWECO/SELJER		ANLÄGGNINGSTYP
UTGÅV AV	UTGÅV AV	SKALA	FLÖKEMETER
SWECO/SEIM2P	SWECO/SEIM2P	1:2000	499+200 - 499+700
		FÖRÄTT	BANDEL
		A1	224
		DRITINGSNUMMER	DRITINGSNUMMER PROJEKT
		0003	184550-00-310-00
		BLAD	NÄSTA BLAD
			0003