

TECKENFÖRKLARING
 DATUM TOPOGRAFISK KARTA: 2024-08-06
 DATUM FASTIGHETSINDELNING: 2026-04-17
 KOORDINATSYSTEM: SWEREF 99 16 30, RH2000

- NYA MARKANSPRÅK**
- J JÄRNVÄGSMARK MED ÄGANDERÄTT
 - Js JÄRNVÄGSMARK MED SERVITUTSRÄTT
 - J.Vi NY JÄRNVÄGSMARK MED ÄGANDERÄTT OCH NYTT VÄGOMRÅDE MED INSKRÄNKT VÄGRÄTT FÖR VÄGRO
 - V NYTT VÄGOMRÅDE MED VÄGRÄTT
 - Vi NYTT VÄGOMRÅDE MED INSKRÄNKT VÄGRÄTT FÖR AVVATTNING
 - T TILFÄLLIG NYTTJÄNDERÄTT, GÄLLER FRÅN BYGGSTART FRAM TILL 6 MÅNADER EFTER GODKÄND SLUTBESKUTNING

- NYA ANLÄGGNINGAR**
- +YY.Ym NY JÄRNVÄG, SPÄRRITT MED LÄNGDMÄTNINGSSTRECK OCH HÖJDSÄTTNING. JÄRNVÄGEN SKA ELEKTRIFERAS
 - YYY.YYY NY VÄG, VÄGBANEKANTER MED LÄNGDMÄTNINGSSTRECK OCH HÖJDSÄTTNING
 - +YY.Ym PERSONSKYDDSTÄNGSEL, MINST 2 M ÖVER MARKYTAN, UNGEFÄRLIG PLACERING
 - VÄGRÄCKE

- SKYDDSSÄTGÄRDER OCH FÖRSIKTIGHETSMÅTT**
- Sk - MÄRKING ELLER AVGRÄNSNING AV SKYDDSSÄTGÄRDER
 - Sk1 - ERBJUDANDE OM FASTIGHETNÄRA BULLERSKYDDSSÄTGÄRD AV FASAD
 - Sk2 - ERBJUDANDE OM FASTIGHETNÄRA BULLERSKYDDSSÄTGÄRD FÖR UTEPLATS
 - Sk3 - FAUNAPASSAGE FÖR SMÅ OCH MEDELSTORA DAGDJUR
- VERKSAMHETER/ÅTGÄRDER SOM UNDANTAS FRÅN FÖRBUD ENLIGT MILJÖBALKEN**
- Förbudet som avser verksamhet eller åtgärd inom generellt biotopskyddsområde (7:11 2 st. MB) gäller inte byggande av allmän väg/järnväg. Förbudet mot åtgärder inom strandskyddsområde (7:15 MB) gäller inte byggande av allmän väg/järnväg. Skyldigheten att göra anmälan för samråd enligt 12:6 MB gäller inte för de verksamheter och åtgärder som behövs för att bygga vägen/järnvägen och som fastställts och ingår i vägområde för allmän väg/järnvägsmark eller område för tillfällig nyttjanderätt.

- MÄRKING ELLER AVGRÄNSNING AV STRANDSKYDD
 - MÄRKING ELLER AVGRÄNSNING AV BIOTOPSKYDD
- SÄRSKILDA BESLUT SOM TAS I SAMBAND MED FASTSTÄLLELSE AV JÄRNVÄGSPLAN**
- INDRAGNING AV VÄG FRÅN ALLMÄNT UNDERHÅLL

- ÖVRIGA OBJEKT SOM FASTSTÄLLS**
- NY STRÄCKNING AV VÄG 516 SKA FÖRSES MED BELYSNING
- ÖVRIGA BETECKNINGAR PÅ PLANKARTAN**
- PLANKORSNING STÄNGS
 - BEFINTLIG TRAKTGRÄNS
 - BEFINTLIG VÄGRÄTT, TOLKAD
 - FASTIGHETSGRÄNS
 - LEDNINGSRÄTT
 - VÄGKANT
 - SERVITUT
 - SPÄR
 - GEMENSAMHETSANLÄGGNING
 - VÄGRÄCKE
 - TRAKTNAMN
 - BÄCK, DIKE
 - FASTIGHETSBETECKNING
 - HÖJKURVA, EKVIDISTANS
 - 5 METER

- ORIENTERINGSFIGUR MED BLADNUMMER**
-



- TYP AV PLAN**
- JÄRNVÄGSPLAN**

LEVERANTÖR	AVDELNING	LEVERANS/ÄNDRINGS-PM	TEKNIKOMRÅDE
SWECO	TEKNIKGRUPP	KONSTRUKTIONSGRUPP	TEKNIKÖVERGRIPANDE
	UPPRÄGNUMMER		GRÄNSNINGSTATUS / SYFTE
	30077228		HANDLINGSTYP
			ANLÄGGNINGSTYP
			FILÖKETER-METER
			498-200 - 499-200
			BANL. 224
			RITINGSNUMMER PROJEKT
			184550-00-310-00
			SKALA
			1:2000
			BLAD
			0002
			0003
			ANDR.

SKAPAD AV	GRANSKAD AV	TECKNING AV	DATUM	FORMAT	RITINGSNUMMER FÖRVALTNING	BLAD	ANDR.
SWECO/SERRRY	SWECO/SELJER	SWECO/SEM2P	2026-04-27	A1			

SKAPAD AV	GRANSKAD AV	TECKNING AV	DATUM	FORMAT	RITINGSNUMMER FÖRVALTNING	BLAD	ANDR.
SWECO/SERRRY	SWECO/SELJER	SWECO/SEM2P	2026-04-27	A1			

LEVERANTÖR	AVDELNING	LEVERANS/ÄNDRINGS-PM	TEKNIKOMRÅDE
SWECO	TEKNIKGRUPP	KONSTRUKTIONSGRUPP	TEKNIKÖVERGRIPANDE
	UPPRÄGNUMMER		GRÄNSNINGSTATUS / SYFTE
	30077228		HANDLINGSTYP
			ANLÄGGNINGSTYP
			FILÖKETER-METER
			498-200 - 499-200
			BANL. 224
			RITINGSNUMMER PROJEKT
			184550-00-310-00
			SKALA
			1:2000
			BLAD
			0002
			0003
			ANDR.

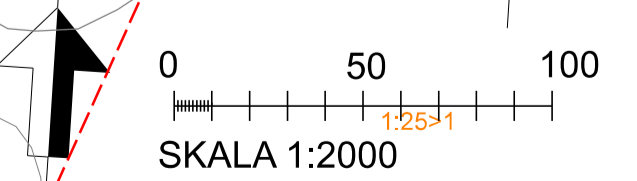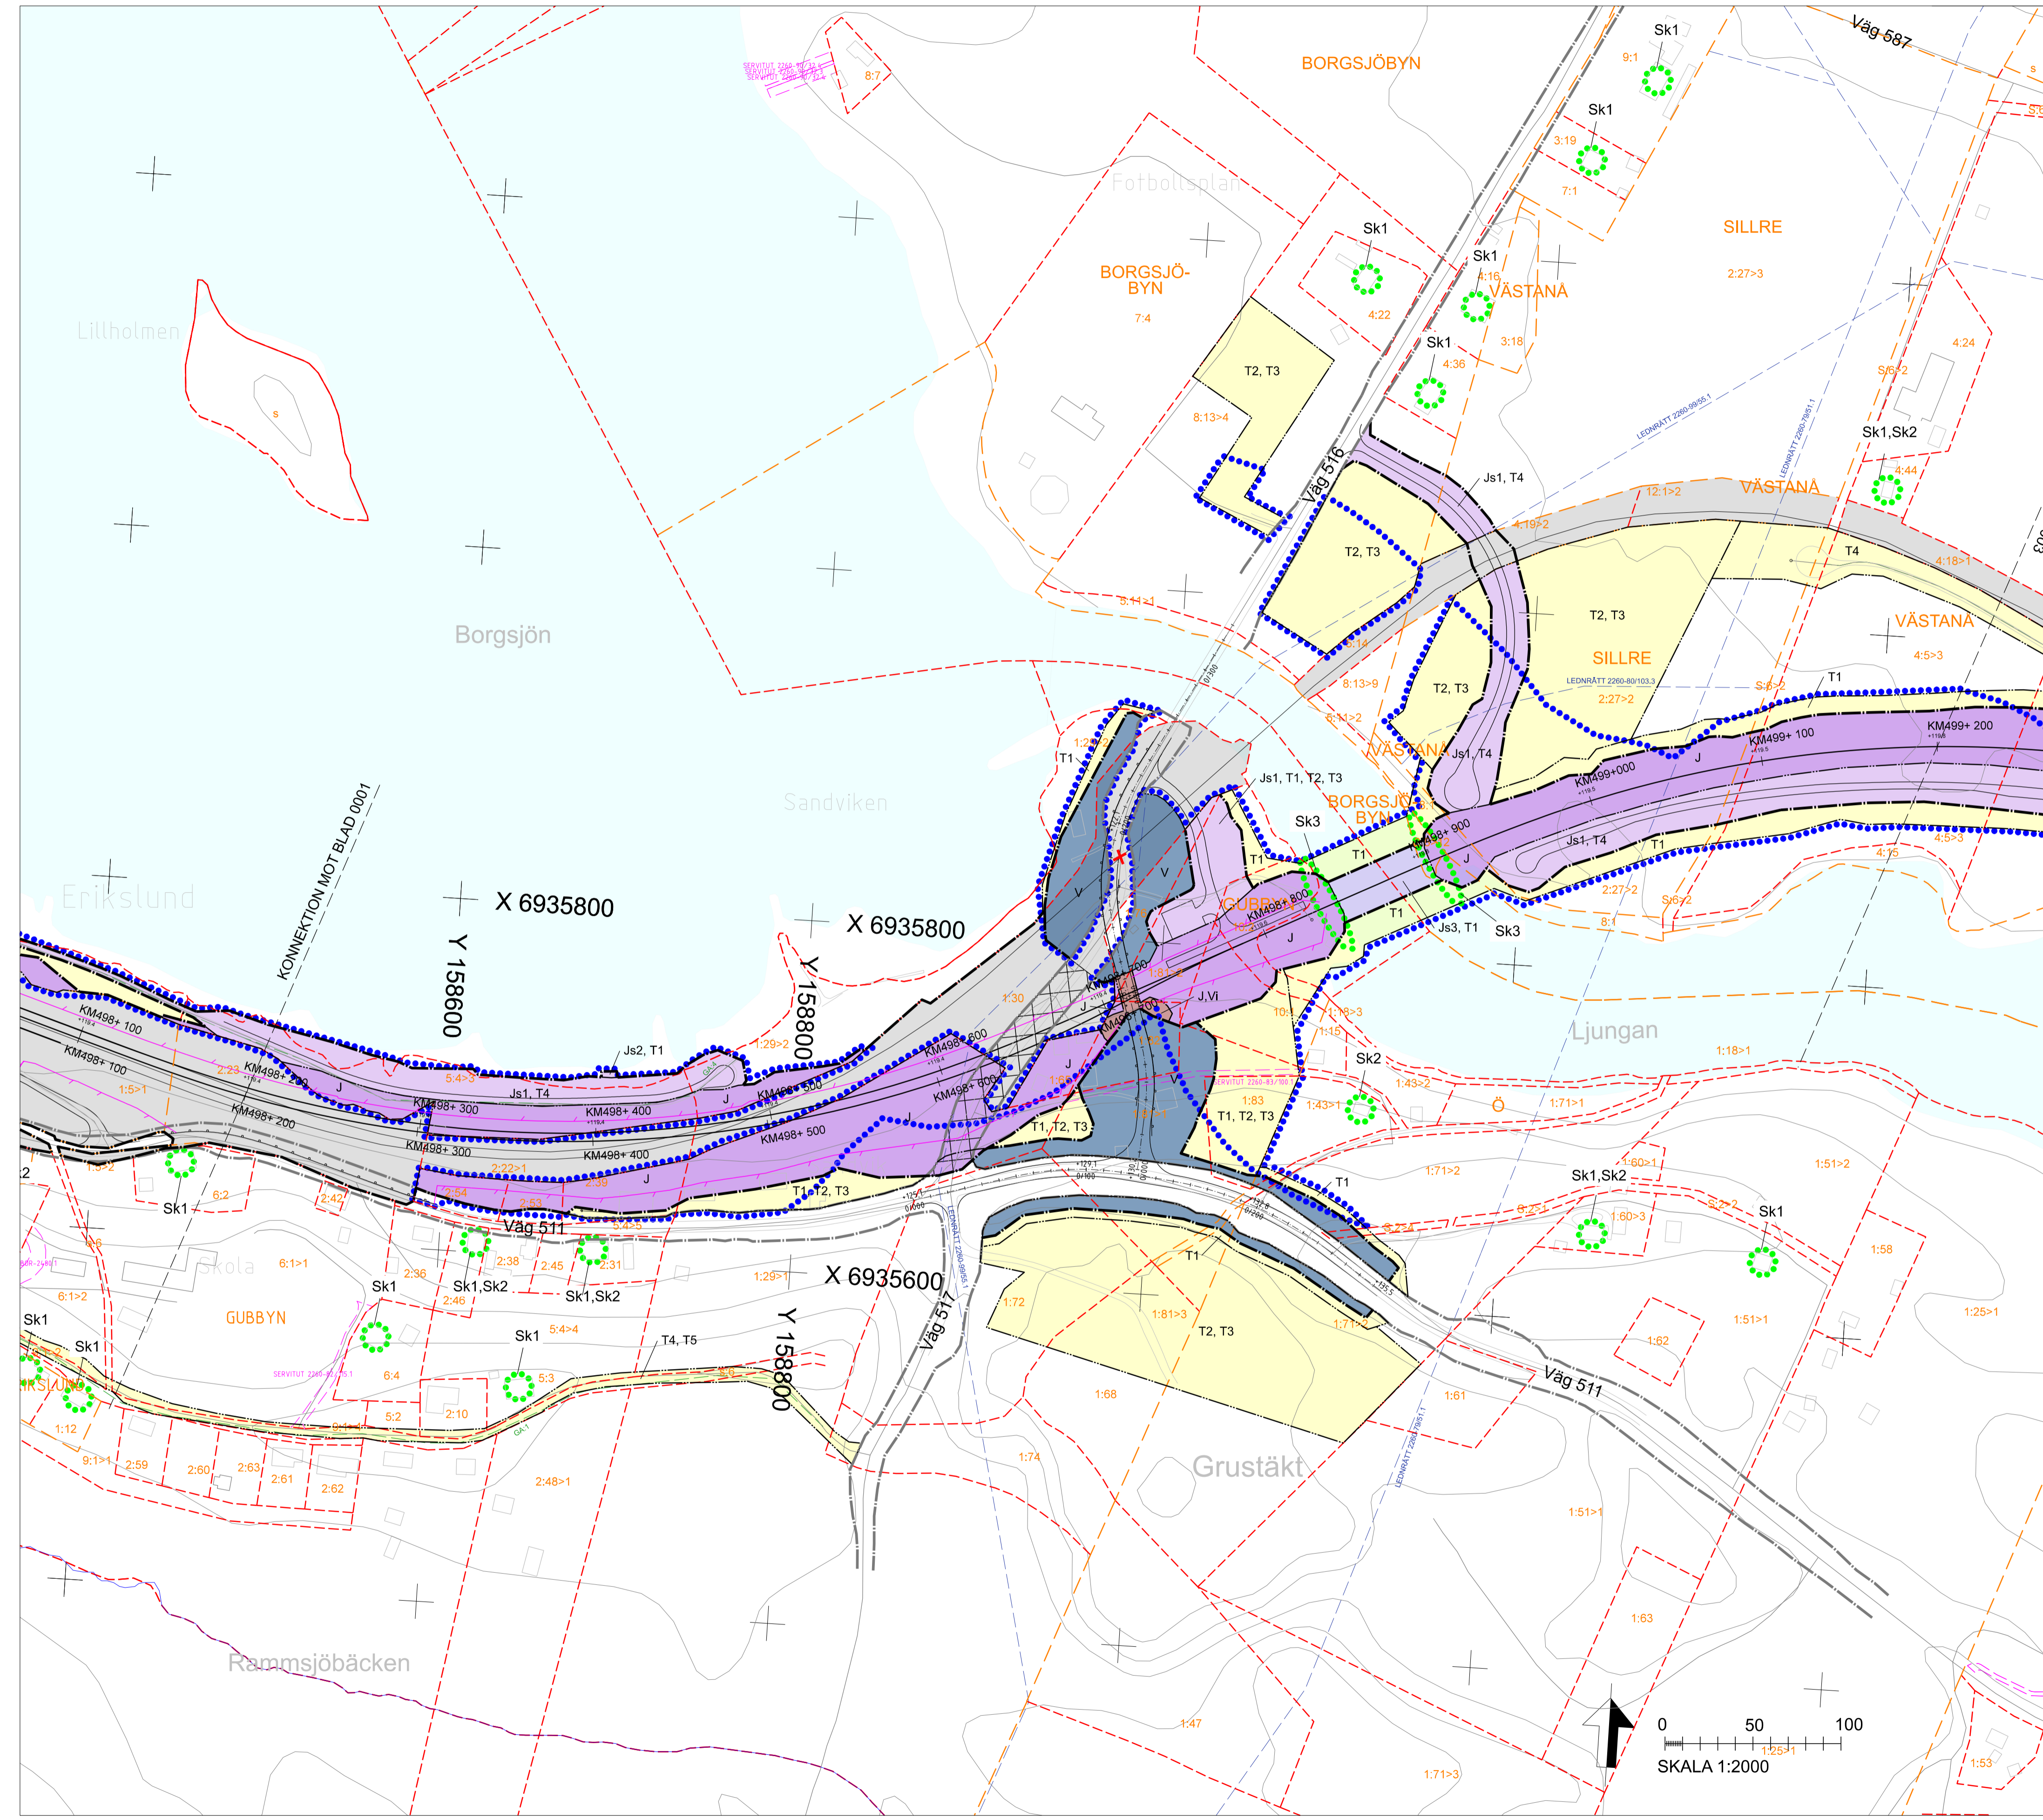

Detta ritning är Trafikverkets egendom. Allt obehörigt
 beaktande av rättsliga bestämmelser enligt lag
 om Trafikverket