

TECKENFÖRKLARING

NYA MARKANSPRÅK

- J - GRANS FÖR JÄRNVÄGSPLAN
- Js - GRANS FÖR VÄGOMRÅDE, GRANS FÖR JÄRNVÄGSMARK
- J.Vi - AVGRÄNSNING MELLAN OLIKA TYPER AV MARKANSPRÅK
- V - NY JÄRNVÄGSMARK MED ÄGANDERÄTT
- Vi - NY JÄRNVÄGSMARK MED SERVITUTSRÄTT
- T - NY JÄRNVÄGSMARK MED ÄGANDERÄTT OCH NYTT VÄGOMRÅDE MED INSKRÄNKT VÄGRÄTT FÖR VÄGRO

NYA ANLÄGGNINGAR

- Js1 - SERVICEVÄG
- Js2 - AVVATTNINGSANLÄGGNINGAR: DIKEN, MAGASIN, VALLAR OCH LEDNINGAR
- Js3 - JÄRNVÄGSBRO
- Js4 - TRÄDSÄKRING (SERVITUT OMFATTAR ÄVEN RÄTT ATT UTANFÖR MARKERAT OMRÅDE AVVERKA TRÄD SOM KAN RISKA JÄRNVÄGS DRIFT)
- T1 - ANLÄGGNINGARBETEN
- T2 - ETABLERING
- T3 - UPPLAG
- T4 - ARBETSVÄG, AVSER HELA VÄGOMRÅDET
- T5 - FÖRBILEDNING AV ALLMÄN TRAFIK

NYA ANLÄGGNINGAR

- +YY.Ym - NY JÄRNVÄG, SPÄRRITT MED LÄNGDMÄTNINGSSTRECK OCH HÖJDSÄTTNING. JÄRNVÄGEN SKA ELEKTRIFERAS
- YYY/YYY - NY VÄG, VÄGBANEKANTER MED LÄNGDMÄTNINGSSTRECK OCH HÖJDSÄTTNING
- +YY.Ym - PERSONSKYDDSTÄNGSEL, MINST 2 M ÖVER MARKYTA, UNGEFÄRLIG PLACERING
- VÄGRÄCKE

SKYDDSGÄRDER OCH FÖRSIKTIGHETSMÅTT

- Sk - MARKERING ELLER AVGRÄNSNING AV SKYDDSGÄRDER
- Sk1 - ERBJUDANDE OM FASTIGHETNÄRA BULLERSKYDDSGÄRD AV FASAD
- Sk2 - ERBJUDANDE OM FASTIGHETNÄRA BULLERSKYDDSGÄRD FÖR UTEPLATS
- Sk3 - FAUNAPASSAGE FÖR SMÅ OCH MEDELSTORA DAGGDJUR

VERKSAMHETER/ÅTGÄRDER SOM UNDANTAS FRÅN FÖRBUD ENLIGT MILJÖBALKEN

Förbuden som avser verksamhet eller åtgärd inom generellt biotopskyddsområde (7:11 2 st. MB) gäller inte byggande av allmän väg/järnväg. Förbuden mot åtgärder inom strandskyddsområde (7:15 MB) gäller inte byggande av allmän väg/järnväg. Skyldigheten att göra anmälan för samråd enligt 12:6 MB gäller inte för de verksamheter och åtgärder som behövs för att bygga vägen/järnvägen och som fastställts och ingår i vägområde för allmän väg/järnvägsmark eller område för tillfällig nyttjanderätt.

- MARKERING ELLER AVGRÄNSNING AV STRANDSKYDD
- MARKERING ELLER AVGRÄNSNING AV BIOTOPSKYDD

SÄRSKILDA BESLUT SOM TAS I SAMBAND MED FASTSTÄLLELSE AV JÄRNVÄGSPLAN

- INDRAGNING AV VÄG FRÅN ALLMÄNT UNDERHÅLL

ÖVRIGA OBJEKT SOM FASTSTÄLLS

NY STRÄCKNING AV VÄG 516 SKA FÖRES MED BELYSNING

ÖVRIGA BETECKNINGAR PÅ PLANKARTAN

- PLANKORSNING STÄNGS
- BEFINTLIG TRAKTGRÄNS
- FASTIGHETSGRÄNS
- VÄGKANT
- SPÅR
- VÄGRÄCKE
- BÄCK, DIKE
- TRAFIKVERKETS FASTIGHET FÖR JÄRNVÄGSANDAMÅL
- BEFINTLIG VÄGRÄTT, TOLKAD
- LEDNINGSRÄTT
- SERVITUT
- GEMENSAMHETSANLÄGGNING
- TRAKTNAMN
- FASTIGHETSBETECKNING
- HÖJKURVA, EKVIDISTANS 5 METER

ORIENTERINGSFIGUR MED BLADNUMMER

ÖVRIGA BETECKNINGAR PÅ PLANKARTAN

- PLANKORSNING STÄNGS
- BEFINTLIG TRAKTGRÄNS
- FASTIGHETSGRÄNS
- VÄGKANT
- SPÅR
- VÄGRÄCKE
- BÄCK, DIKE
- TRAFIKVERKETS FASTIGHET FÖR JÄRNVÄGSANDAMÅL
- BEFINTLIG VÄGRÄTT, TOLKAD
- LEDNINGSRÄTT
- SERVITUT
- GEMENSAMHETSANLÄGGNING
- TRAKTNAMN
- FASTIGHETSBETECKNING
- HÖJKURVA, EKVIDISTANS 5 METER


TYP AV PLAN		JÄRNVÄGSPLAN	
LEVERANTÖR	AVDELNING	LEVERANS/ÄNDRINGS-PM	TEKNIKÖVERGRIPANDE
SWECO	UPPRÄGNUMMER 30077228	KONSTRUKTIONSNUMMER	GRÄNSNINGSSTATUS / SYFTE
SKAPAD AV SWECO/SERRRY	GRANSKAD AV SWECO/SELJER	PLANKARTA	ANLÄGGNINGSTYP
ERIKSLUND	ERIKSLUND LINJERÄTTNING, BRÖBYTE	SKALA 1:2000	PLANKORTS-METER 499-200 - 499-700
BLAD 0003	BLAD 0003	BLAD 0003	BLAD 224
2026-04-27	2026-04-27	2026-04-27	2026-04-27

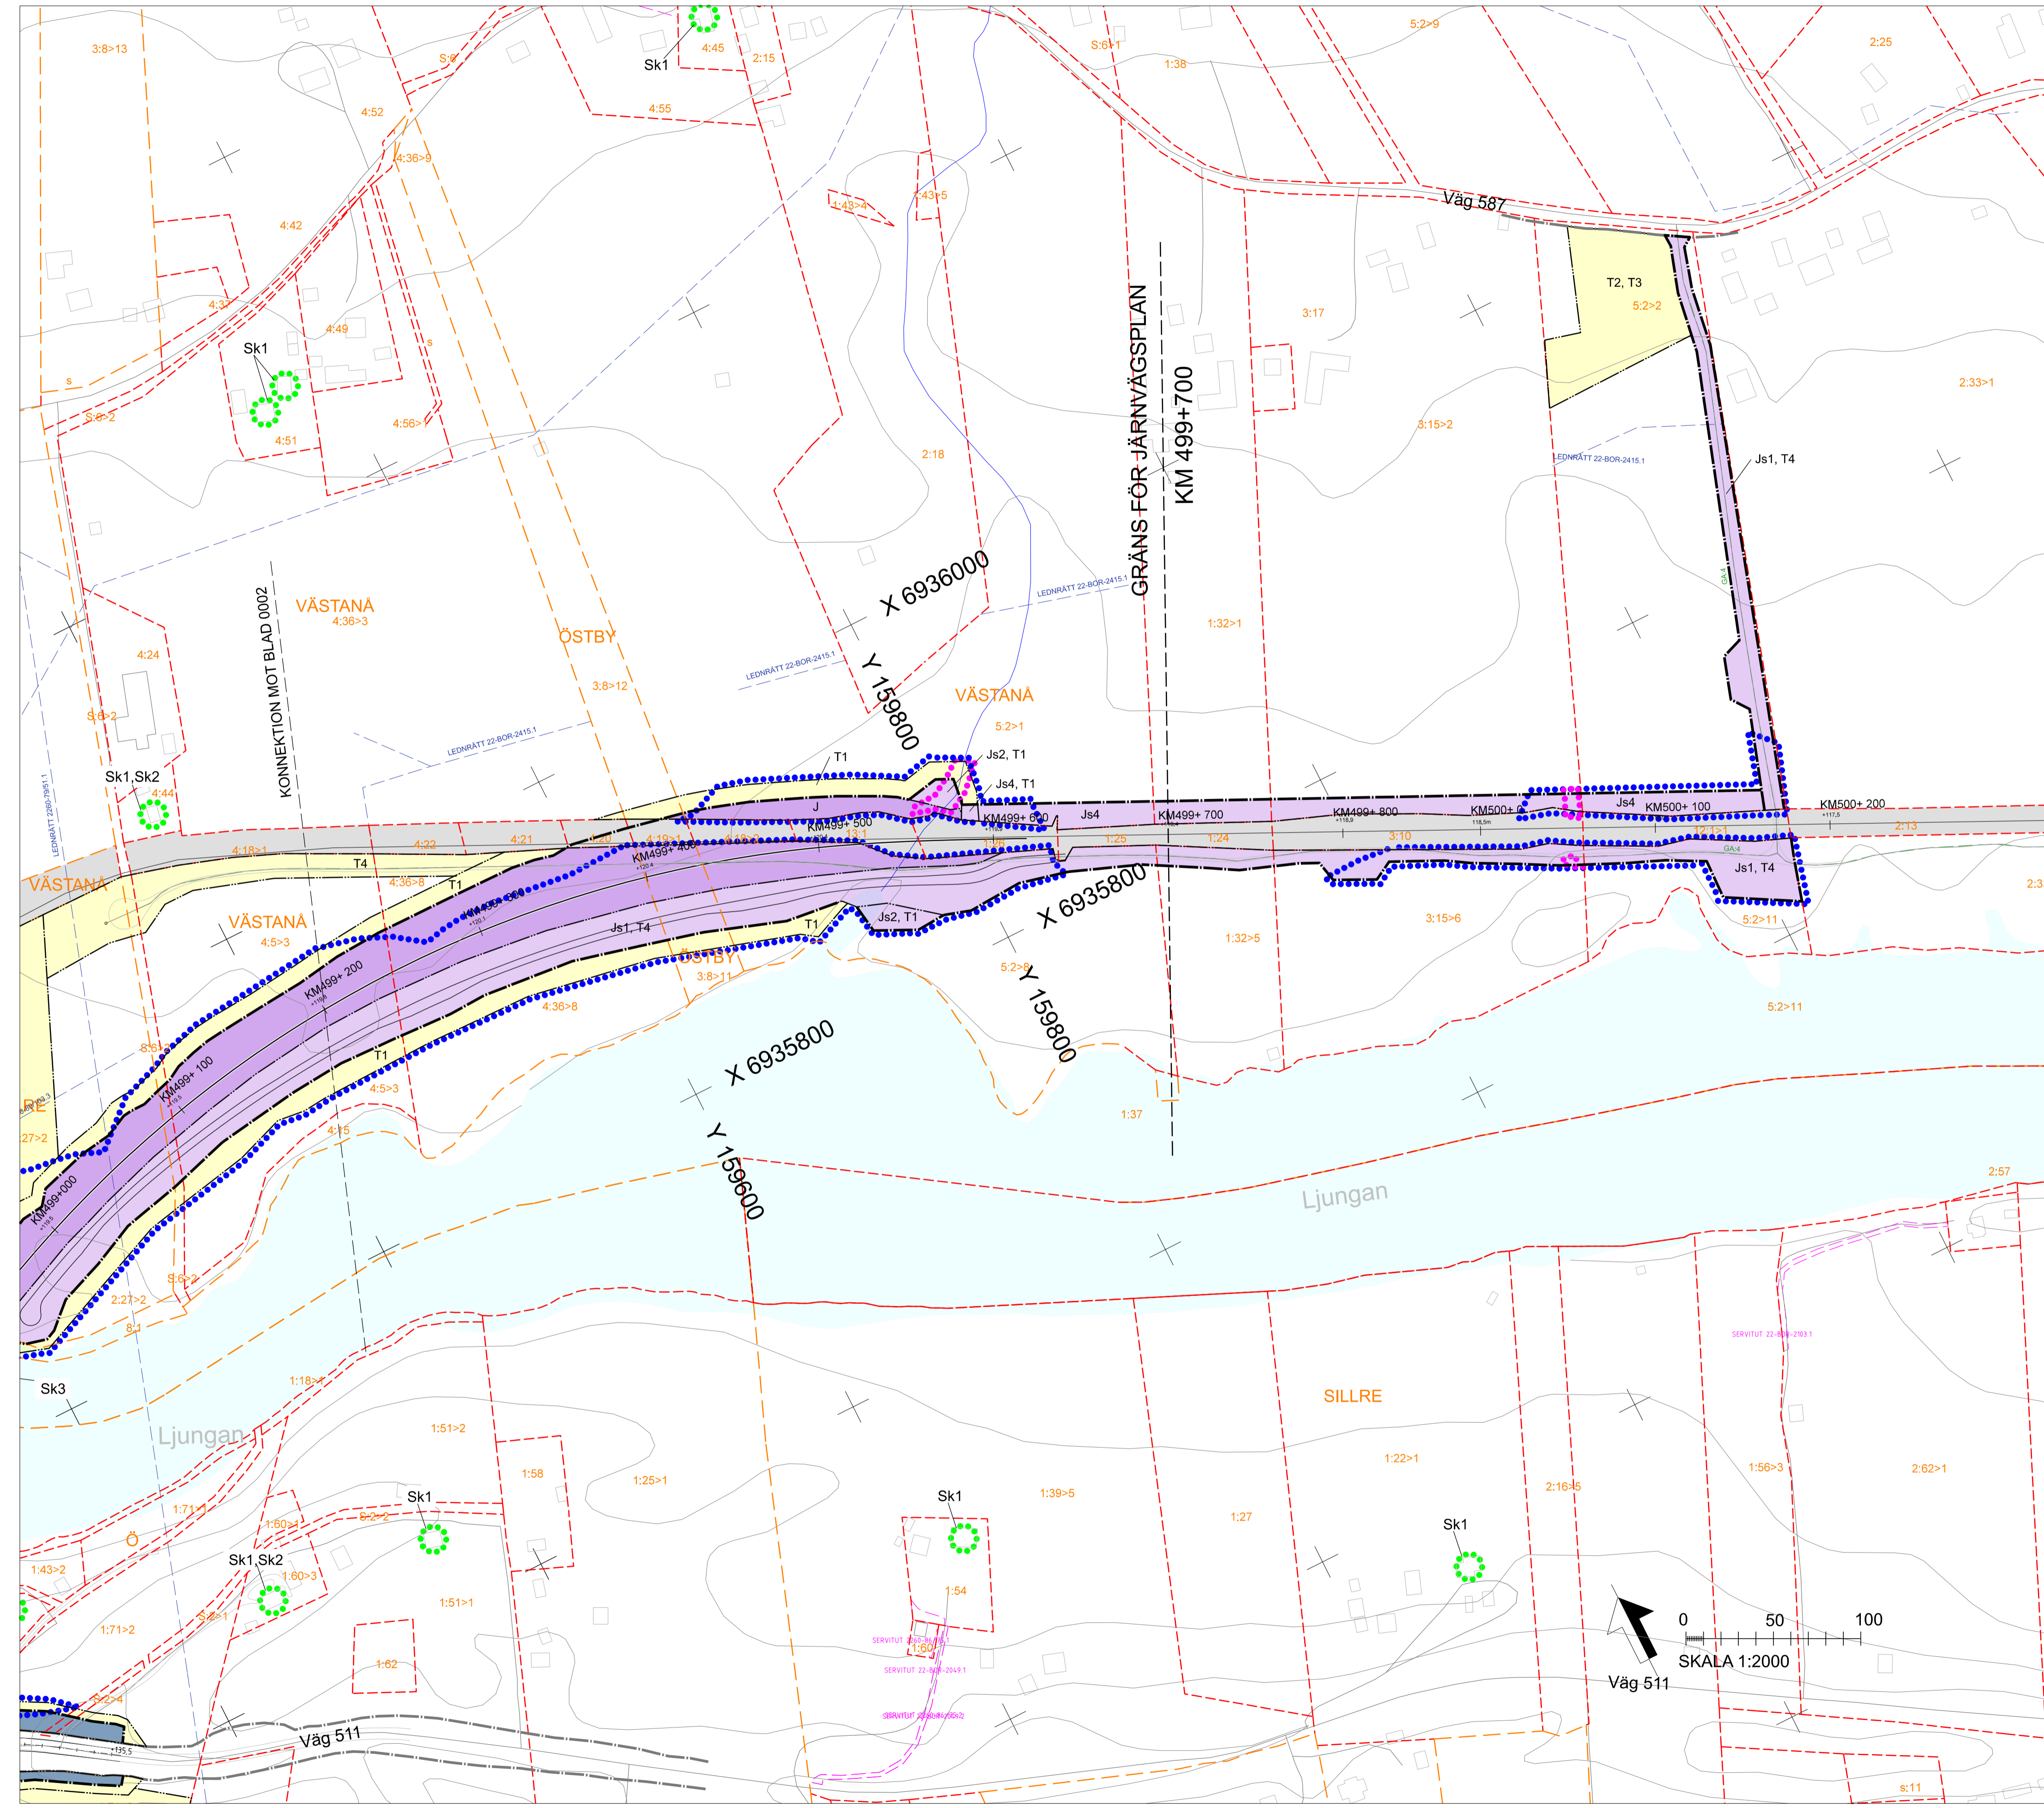

Detta ritning är Trafikverkets egendom. Allt obehörigt kopierande av ritningen beivras enligt lag. TRAFIKVERKET