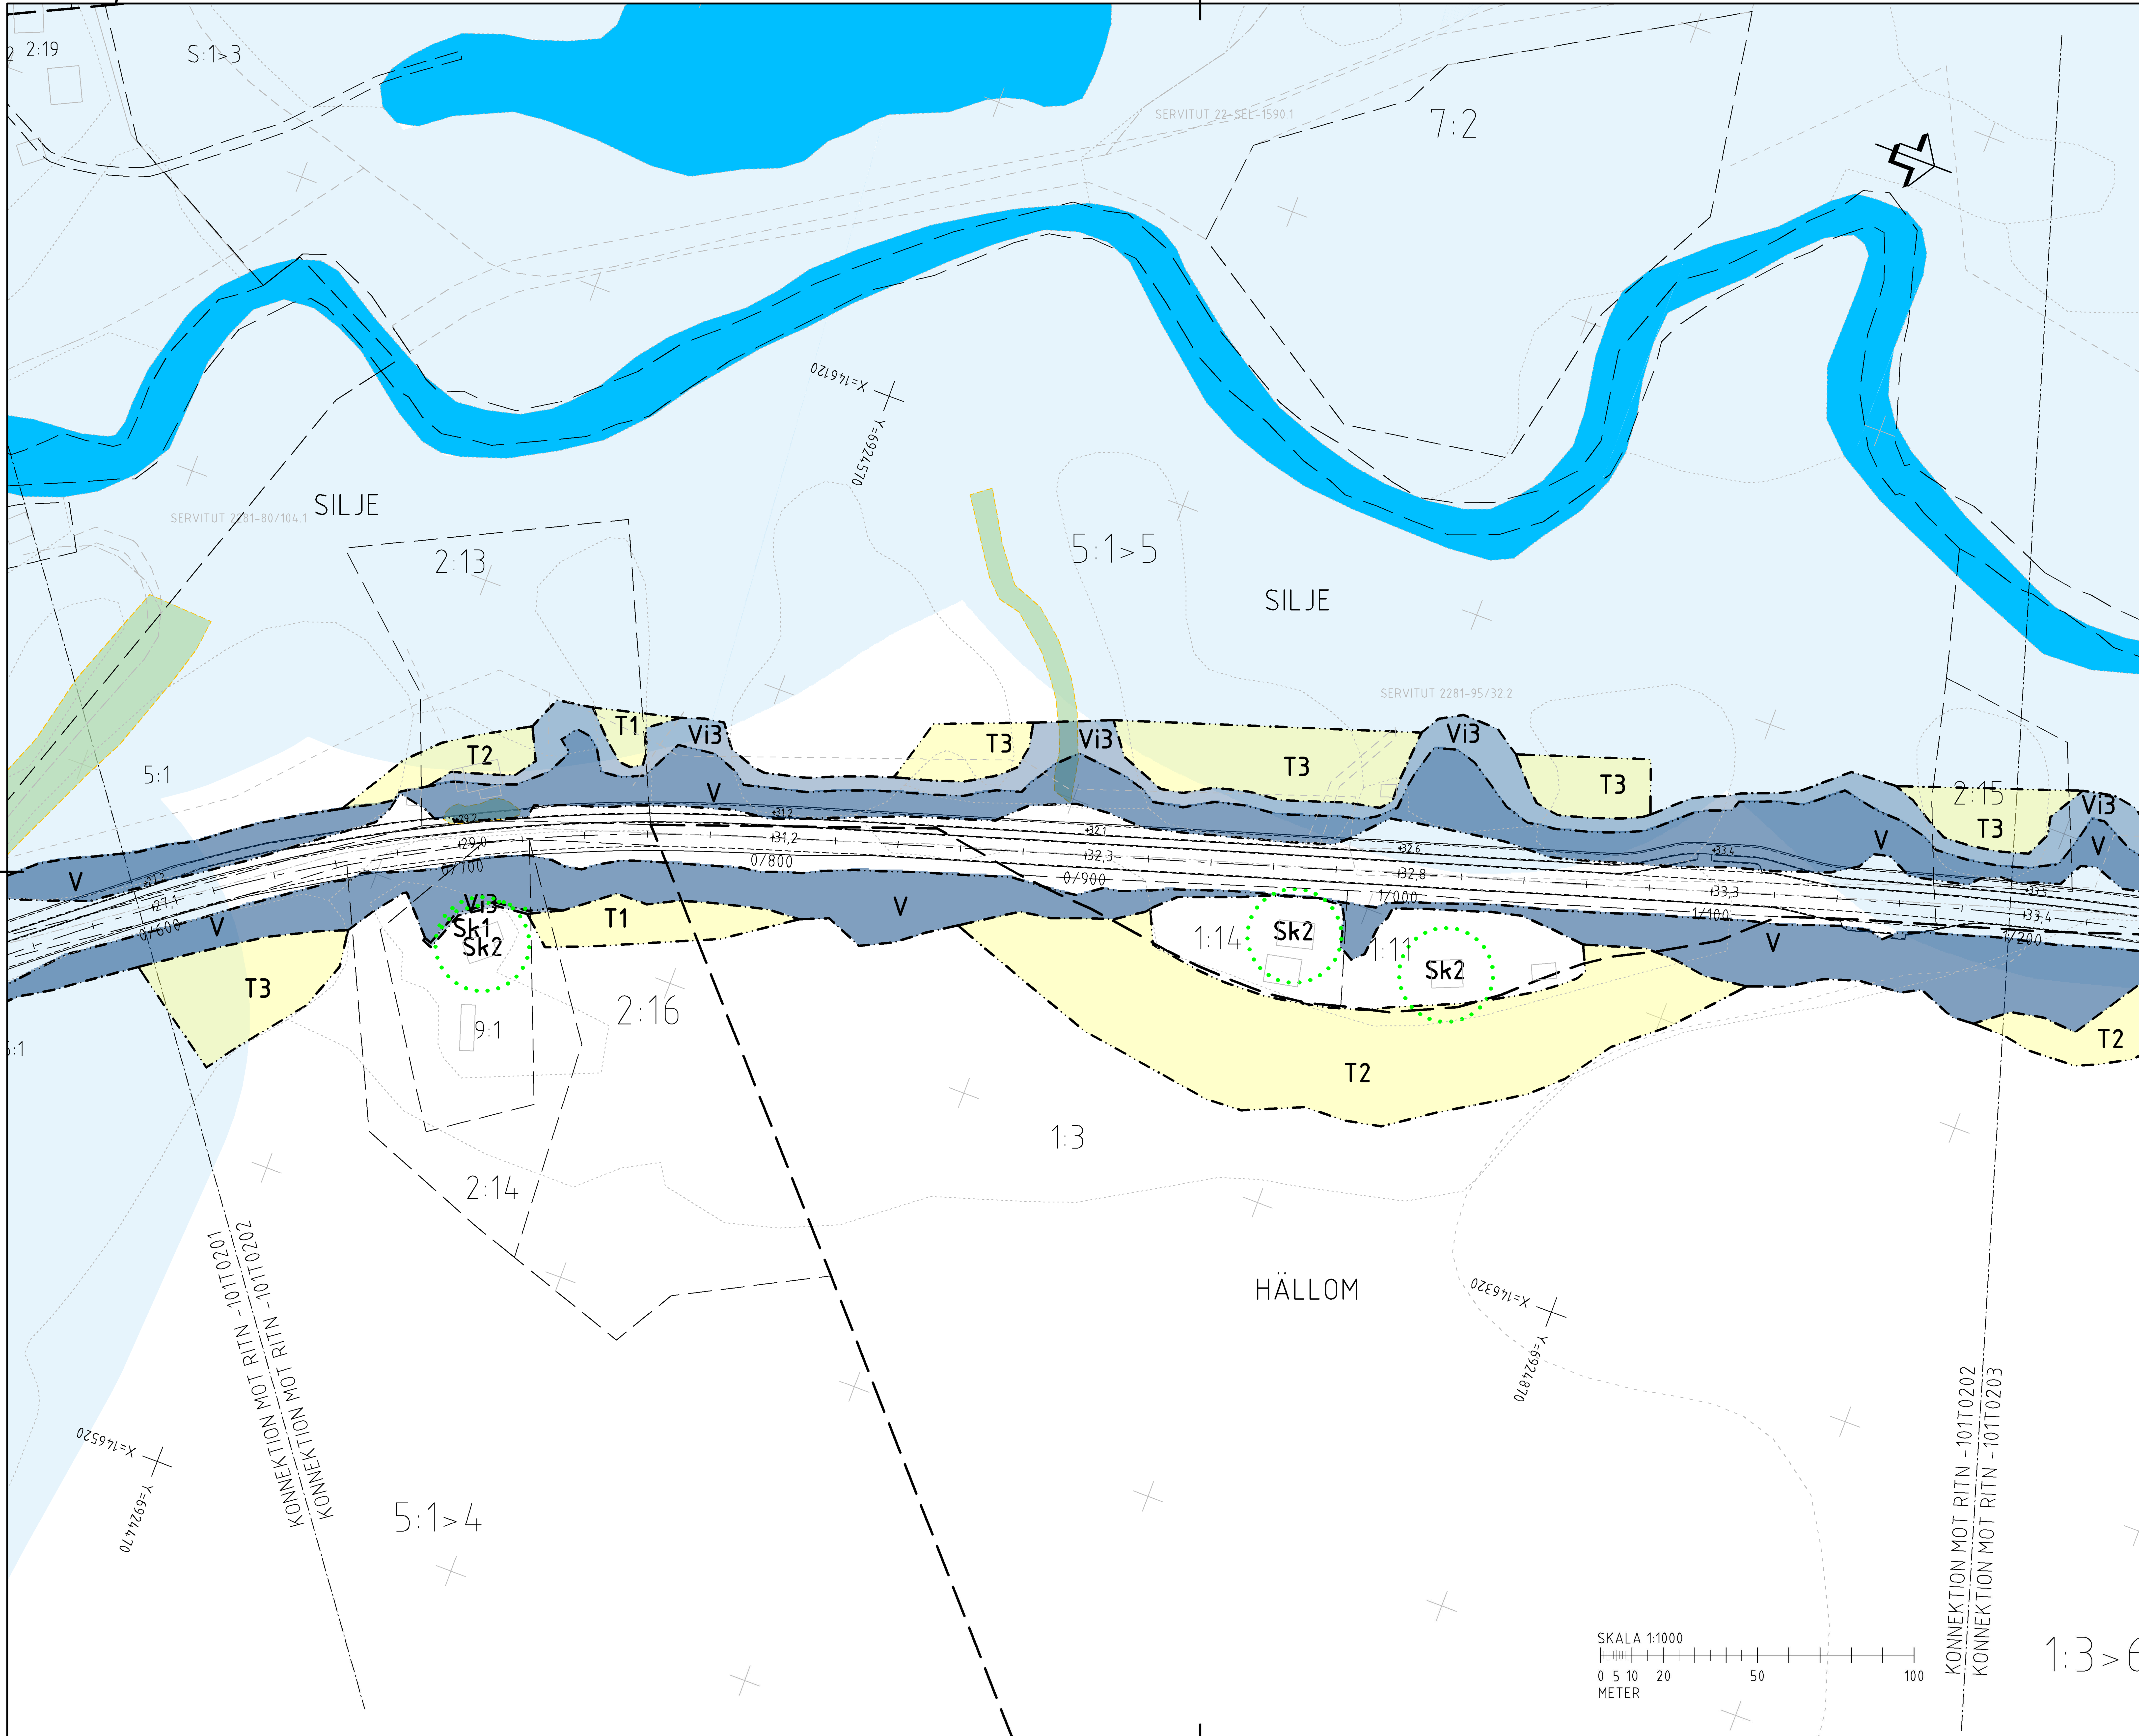

TECKENFÖRKLARING

KONNEKTIONSLINJE

MARKANSPRÅK

GRÄNS FÖR VÄGOMRÅDE

AVGRÄNSNING MELLAN OLIKA TYPER AV MARKANSPRÅK

V — NYTT VÄGOMRÅDE MED VÄGRÄTT

Vi1–4 — NYTT VÄGOMRÅDE MED INSKRÄNKT VÄGRÄTT

Vi1 – RENSNING AV BÄCKAR OCH DIKEN

Vi2 – FÖR ANLÄGGANDE AV OCH UNDERHÅLL AV DAGVATTENLEDNING

Vi3 – FÖR ÅTKOMST, ANLÄGGANDE OCH UNDERHÅLL AV VÄGANLÄGGNINGENS TILLHÖRANDE VÄGANORDNINGAR.

Vi4 – FÖR TRYCKBANK

T1–5 — TILLFÄLLIG NYTTJANDERÄTT

T1 –TILLFÄLLIG NYTTJANDERÄTT FÖR ARBETSOMRÅDE. GÄLLER UNDER BYGGTIDEN. DOCK LÄNGST TILL OCH MED GODKÄND SLUTBESIKTNING.

T2 – TILLFÄLLIG NYTTJANDERÄTT FÖR FÖRBILEDNING AV BYGGTRAFIK OCH ALLMÄN TRAFIK. GÄLLER UNDER BYGGTIDEN. DOCK LÄNGST TILL OCH MED GODKÄND SLUTBESIKTNING.

T3 – TILLFÄLLIG NYTTJANDERÄTT FÖR UPPLAG AV MASSOR, GÄLLER UNDER BYGGTIDEN. DOCK LÄNGST TILL OCH MED GODKÄND SLUTBESIKTNING.

T4 – TILLFÄLLIG NYTTJANDERÄTT FÖR ETABLERINGSOMRÅDE OCH TILLFÄLLIGT UPPLAG, GÄLLER UNDER BYGGTIDEN. DOCK LÄNGTS TILL OCH MED GODKÄND SLUTBESIKTNING.

T5 – TILLFÄLLIG NYTTJANDERÄTT FÖR BYGGTRAFIK. GÄLLER UNDER BYGGTIDEN. DOCK LÄNGST TILL OCH MED GODKÄND SLUTBESIKTNING.

SKYDDSÅTGÄRDER OCH FÖRSIKTIGHETSMÅTT

MARKERING ELLER AVGRÄNSNING AV SKYDDSÅTGÄRD/ FÖRSIKTIGHETSMÅTT

* BETRÄFFANDE SK1, SK2 OCH SK3. SE BILAGA TILL PLANKARTOR AVSEENDE BULLERSKYDDSÅTGÄRDER

SK1 – VÄGNÄRA BULLERSKYDDSÅTGÄRD, BULLERSKYDDSSKÄRM

SK2 – ERBJUDANDE OM BULLERSKYDDSÅTGÄRDER UTANFÖR VÄGOMRÅDE I FORM AV FASADÅTGÄRD OCH / ELLER LOKALT SKYDD VID UTEPLATS

SK3 – ERBJUDANDE OM FASTIGHETSNÄRA BULLERSKYDDSÅTGÄRDER UTANFÖR VÄGOMRÅDE OM BEHOV FINNS EFTER VIDARE UTREDNING

SK4 – TRUMMA SOM KONSTRUERAS SÅ DEN INTE UTGÖR VANDRINGSHINDER

VERKSAMHETER/ÅTGÄRDER SOM UNDANTAS FRÅN FÖRBUD ENLIGT MILJÖBALKEN

–FÖRBUDEN MOT ÅTGÄRDER INOM STRANDSKYDDSOMRÅDE (7:15 MB) GÄLLER INTE BYGGANDE AV ALLMÄN VÄG

–FÖRBUDEN SOM AVSER VERKSAMHET ELLER ÅTGÄRD INOM GENERELLT BIOTOPSKYDDSOMRÅDE (7:11 2 st. MB) GÄLLER INTE BYGGANDE AV ALLMÄN VÄG.

– SKYLDIGHETEN ATT GÖRA ANMÄLAN FÖR SAMRÅD ENLIGT 12:6 MB GÄLLER INTE FÖR DE VERKSAMHETER OCH ÅTGÄRDER SOM BEHÖVS FÖR ATT BYGGA VÄGEN OCH SOM FASTSTÄLLS OCH INGÅR I VÄGOMRÅDE FÖR ALLMÄN VÄG ELLER OMRÅDE FÖR TILLFÄLLIG NYTTJANDERÄTT.

ÖVRIGA BETECKNINGAR PÅ PLANKARTAN

+00,0 — +00,0 — NY VÄG, VÄGBANEKANTER MED LÄNGDMÄTNINGSSTRECK OCH HÖJDSÄTTNING

0/000 — 0/100

+00,0 — +00,0 — GÅNG–OCH CYKELVÄG MED HÖJDSÄTTNING

FASTIGHETSGRÄNS

TRAKTSGRÄNS

SILJE 3:38 — FASTIGHETSBETECKNING

ÖVRIGT

BELYSNING ANLÄGGS VID NEDANSTÅENDE KORSNINGAR MED INTILLIGGANDE BUSSHÅLLPLATSER SAMT LÄNGS GC–VÄG I HÅLLPLATSERNAS UTBREDNING.
–CA SEKTION 0/170–0/300 (KORSNING KVARSÄTT)
–CA SEKTION 2/200–2/400 (KORSNING OXSTA)
–CA SEKTION 3/930–4/220 (KORSNING TÖSTA)
BELYSNING ANLÄGGS LÄNGS GC–VÄG MELLAN CA SEKTION 4/330–4/350 (PASSAGE SÄTTNAANS RAVIN).

SÄRSKILDA BESLUT SOM TAS I SAMBAND MED FASTSTÄLLELSE AV VÄGPLAN

INDRAGNING AV VÄGOMRÅDE FRÅN ALLMÄNT UNDERHÅLL

KOORDINATSYSTEM
SYSTEM I PLAN: SWEREF 99 17 15
SYSTEM I HÖJD: RH2000

FASTIGHETSKARTANS AKTUALITET: 2020-10-19

ORIENTERINGSFIGUR

PLANSYSTEM SWEREF 99 17 15
HÖJDSYSTEM RH 2000

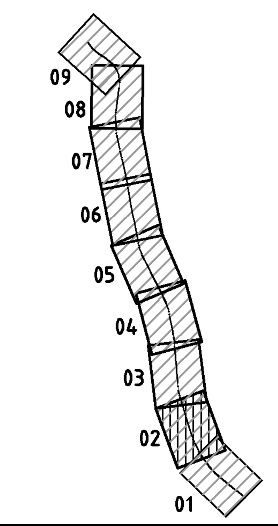

TYP AV PLAN: VÄGPLAN	
GRANSKNINGSSTATUS / SYFTE: FÖR GRANSKNING	
HANDLINGSTYP: GRANSKNINGSHANDLING	
DATUM: 2020-11-30	LEVERANS / ÄNDRINGS-PM:
OBJEKT: VÄG 86 DELEN SILJE-KOVLAND	
DELOMRÅDE / BANDEL: RIKSVÄG 86	
ANLÄGGNINGSDEL: SILJE-KOVLAND	
OBJEKTNUMMER / KM: 165419	KONSTRUKTIONSNUMMER:
BESTÄLLARE: TRAFIKVERKET	LEVERANTÖR: wsp
SKAPAD AV: AYUSH VERMA	UPPDRAGSNUMMER: 10283110
GODKÄND AV: NIKLAS DAHLSTRÖM	AVDELNING: CIVILS
RITNINGSTYP: PLANKARTA	
TEKNIKOMRÅDE / INNEHÅLL: VÄGUTFORMNING OCH TRAFIK	
BESKRIVNING: PLANKARTA SEKTION 0/600-1/200	
SKALA: 1:1000	FORMAT: A1
FÖRVALTNINGSNUMMER:	
RITNINGSNUMMER: 101T0202	BLAD: 02
NÄSTA BLAD: 03	BET:

Fil: R:\5525\10283110\4_CAD\T\Ritdef\101T0202.dwg PLOTTAD: 2020-12-03 18:53:25 AV ANVÄNDARE: INBL00863