




TYPSEKTION VID JORDSKÄRNING UTFÖRANDE MED NORMALDJUPA DIKEN

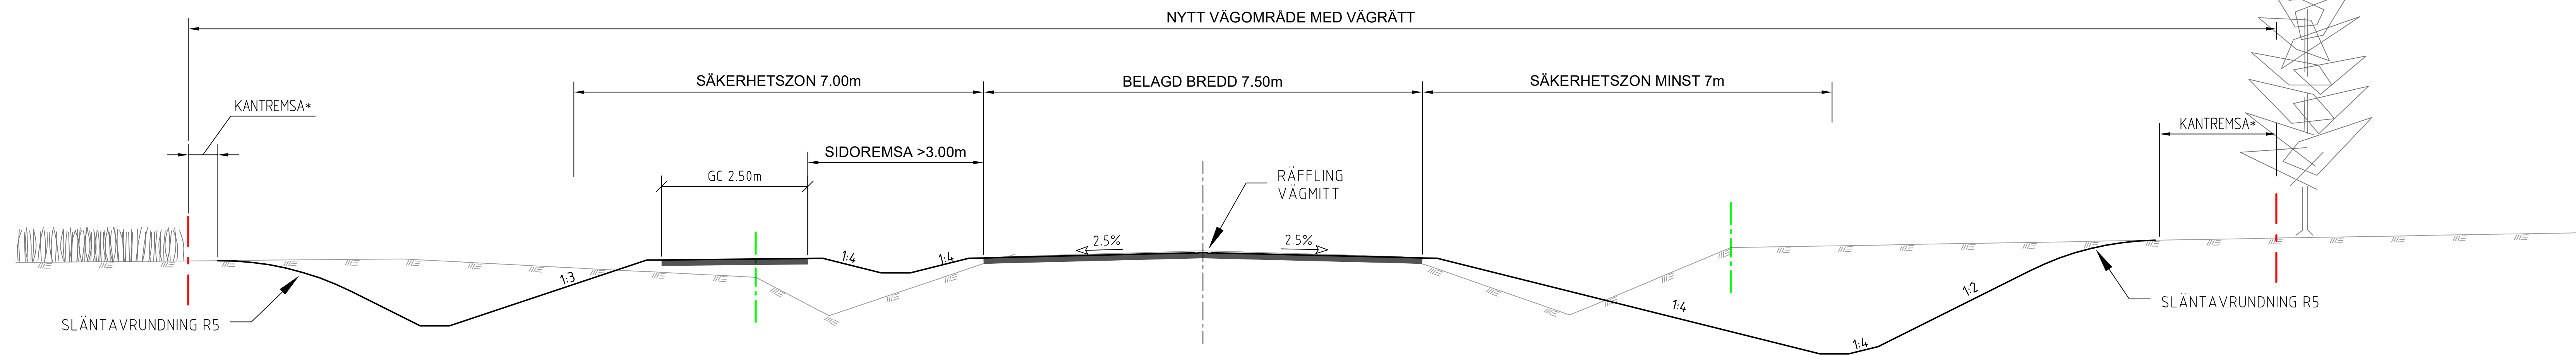

TYPSEKTION VID LÅG BANKFYLLNAD
UTFÖRANDE MED FLACKA SLÄNTER OCH BANKDIKE

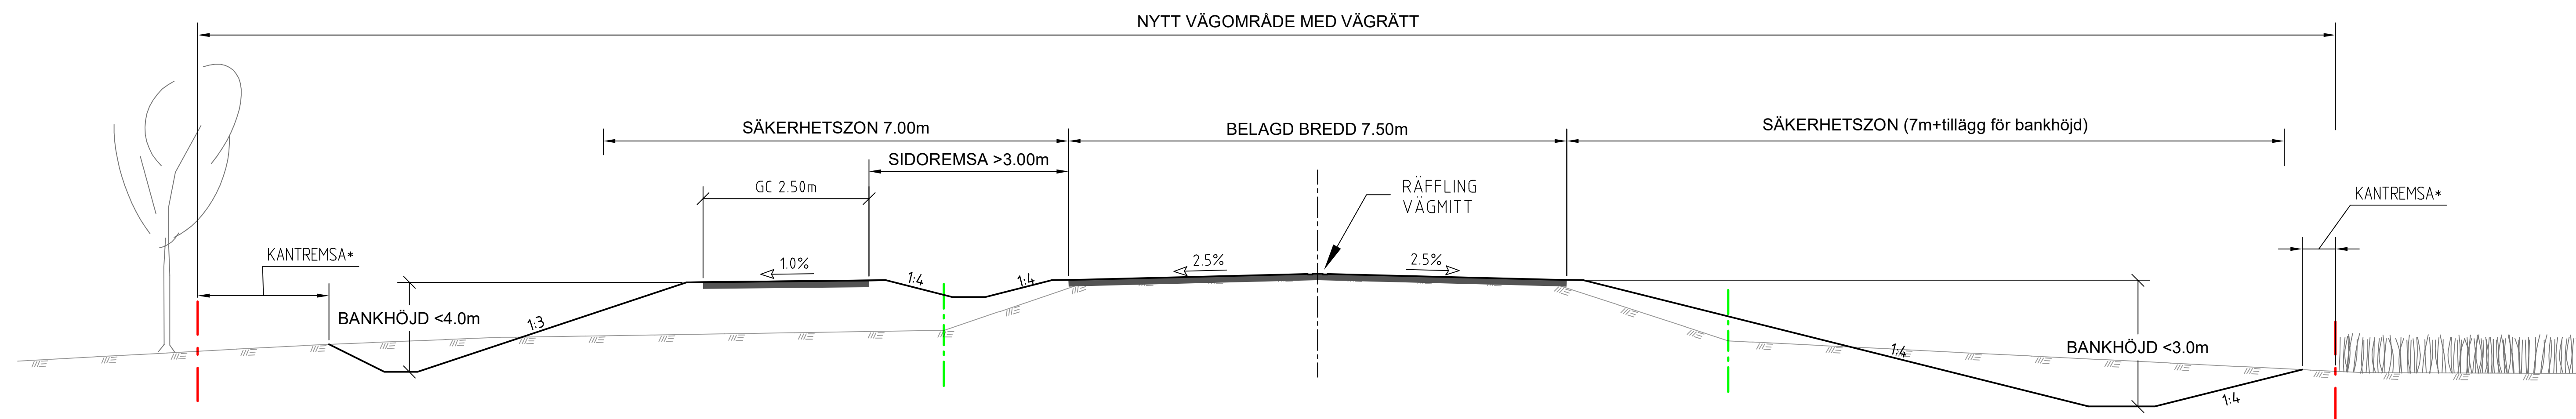

TYPSEKTION VID LÅG BANKFYLLNAD UTFÖRANDE MED FLACKA SLÄNTER

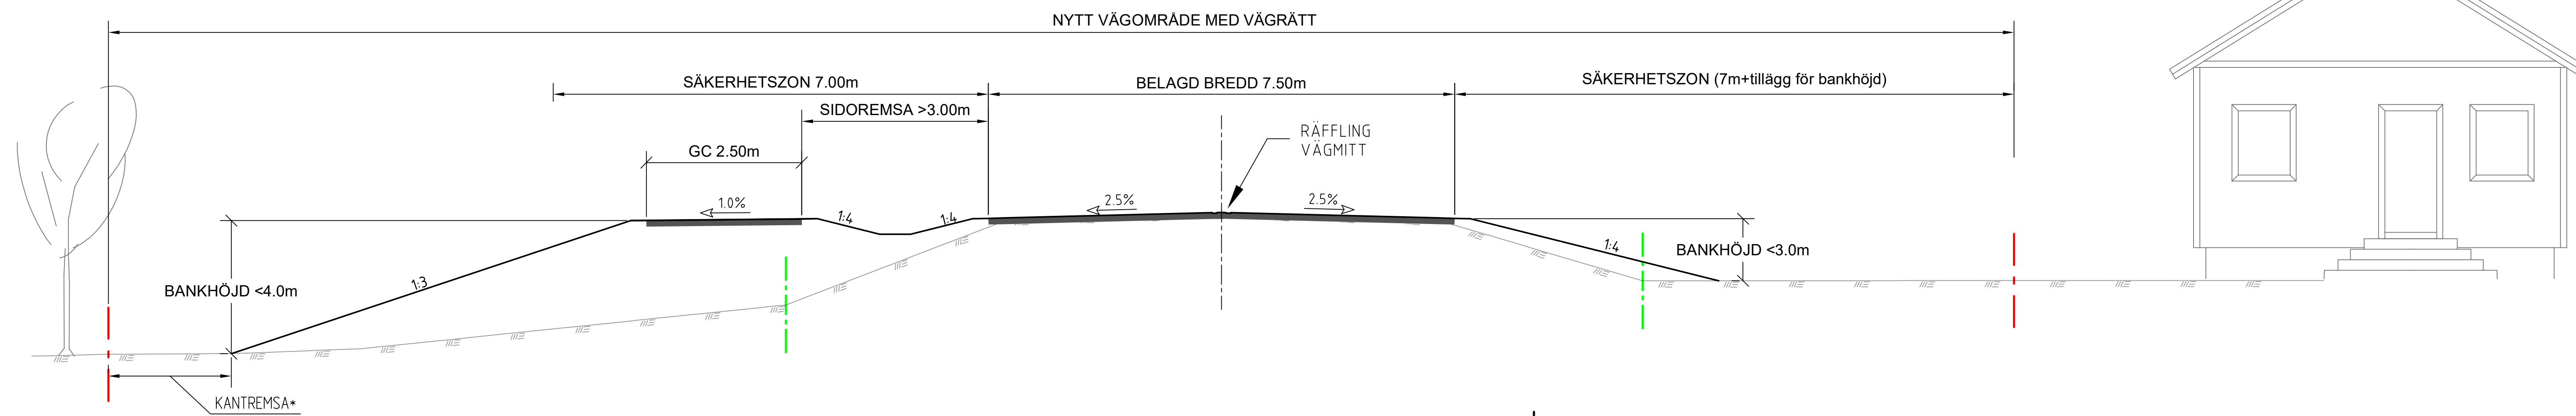

FÖRKLARINGAR

— · — · — · —
BEFINTLIGT VÄGOMRÅDE

— — — — —
NYTT VÄGOMRÅDE

x KANTREMSANS BREDD:
VID SKOGSMARK 2,0M
VID ÅKERMARK 0,5M
VID TOMTMARK 0,0M

SLÄNTKRÖN VID JORDSKÄRNING OCH SLÄNTFOT VID BRANTA BANKSLÄNTER, SKALL UTFORMAS MED EN SLÄNTAVRUNDNING, MINST RADIE 5,0M.

INOM SÄKERHETSZONEN FÅR INGA OEFTERGIVLIGA FÖREMÅL FINNAS.

NÄR SÄKERHETSZONEN LIGGER UTMANFÖR NÄRAVÄGENS, HASTIGHET, ÄDT, GEOMETRI, SLÄNTLUTNING OCH OM VÄGEN LIGGER I BANK ELLER SKÄRNING. FÖR 80 KM/H BLIR SÄKERHETSZONEN 7-15M, RÄKNAT FRÅN VÄGENS BELÄGNINGSKANT.

TYP AV PLAN		VÄGPLAN	
GRANSKNINGSSTATUS: SYFTE			
FÖR GRANSKNING			
HANDLINGSTYP			
DATUM		LEVERANS / ÄNDRINGS-PM	
2020-11-30			
OBJEKT			
VÄG 86			
DELEN SILJE-KOVLAND			
TEKNOLOGISKT FÄNDEL			
RIKSVÄG 86			
ANLÄGGNINGSGEDEL			
SILJE-KOVLAND			
OBJEKTNUMMER / KM		KONSTRUKTIONSNUMMER	
105419			
BESTÄLLARE		LEVERANTÖR	
 TRAFIKVERKET			
SKAPAD AV		UPPDRAGSGNUMMER	
ANDERS ERSSON		10283110	
GÖRKÄND AV		ÄVDELNING	
NIKILAS DAHLSTRÖM		CIVILS	
RITNINGSTYP			
TYPSEKTION			
TEKNOLOGISKT / INNEHÅLL			
VÄGUTFORMNING OCH TRAFIK			
BESKRIVNING			
TYPSEKTIONER FÖR			
JORDSKÄRNINGEN NORMALDJUPA DIKEN			
OCH LÅG BANK MED FLACKA SLÄNTER			
SAMT UTFÖRANDE MED BANKDIKE			
SKALA	FORMAT	FÖRVALTNINGSNUMMER	
1:50	A1/L		
KYNNINGSNUMMER	BLAD	NÄSTA BLAD	BET
101170401			