


TYPSEKTION VID HÖG BANKFYLLNAD
UTFÖRANDE MED BRANTA SLÄNTER OCH SIDORÄCKE

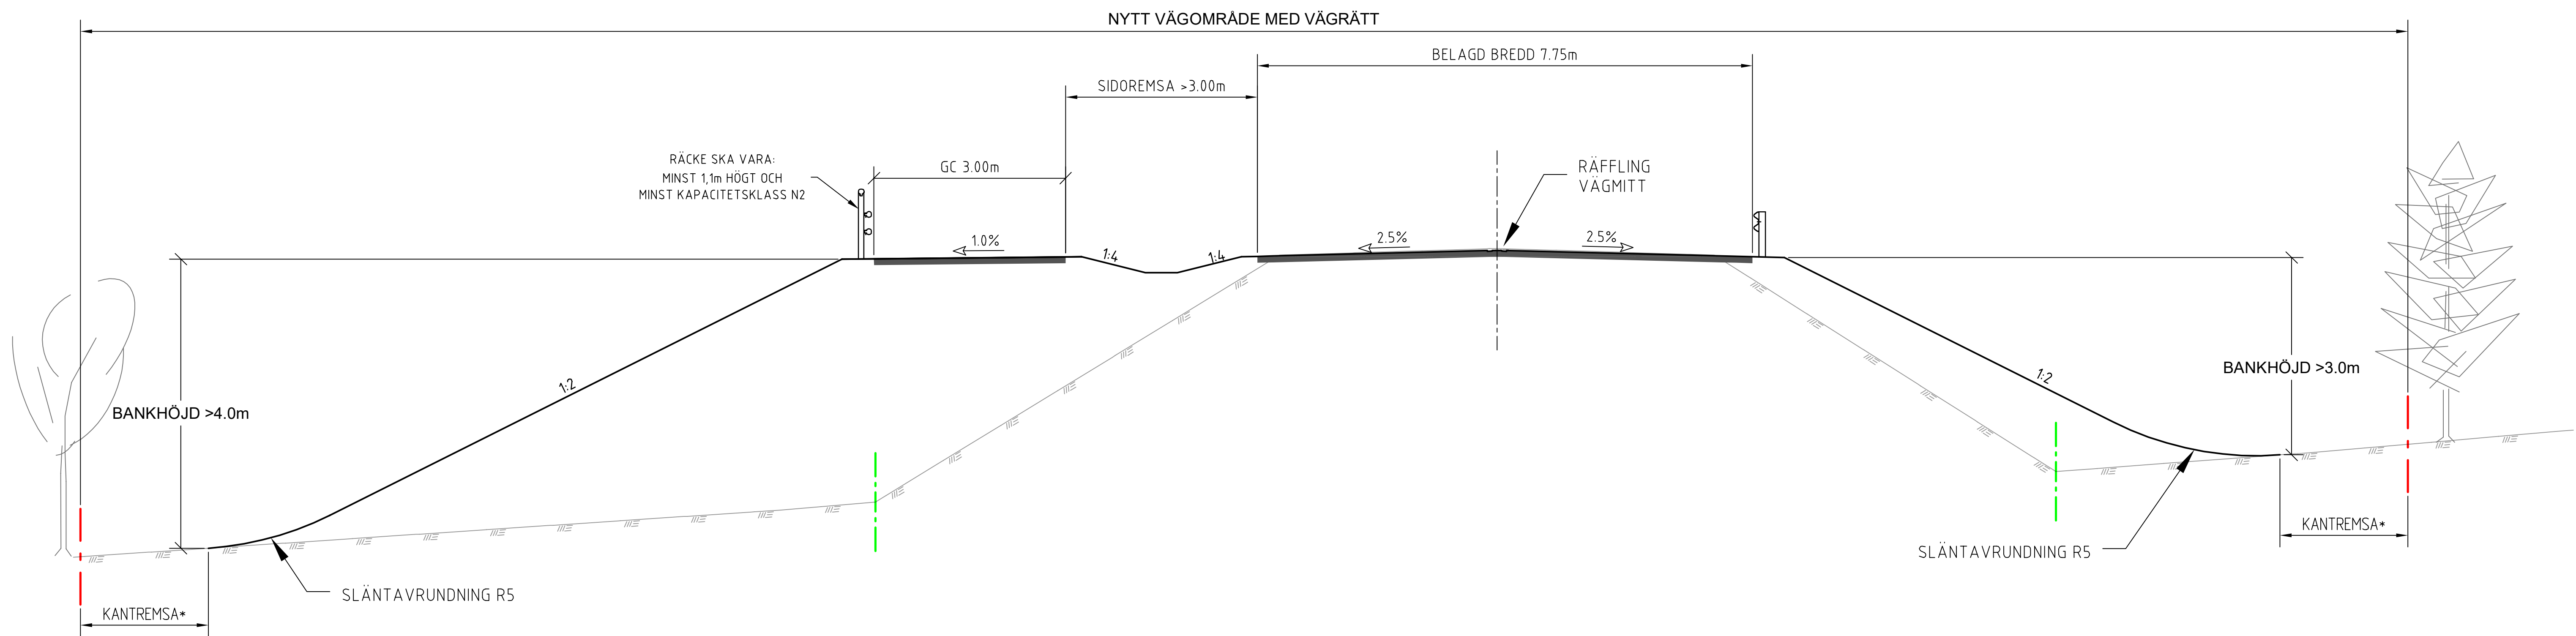

FÖRKLARINGAR

--- BEFINTLIGT VÄGOMRÅDE



--- NYTT VÄGOMRÅDE

× KANTREMSANS BREDD:
VID SKOGSMARK 2,0M
VID ÅKERMARK 0,5M
VID TOMTMARK 0,0M

SLÄNTRÖN VID JORDSKÄRNING OCH SLÄNTFOT VID BRANTA BANKSLÄNTER, SKALL UTFORMAS MED EN SLÄNTAVRUNDNING, MINST RADIE 5,0M.

INOM SÄKERHETSZONEN FÅR INGA OEFTERGIVLIGA FÖREMÅL FINNAS.
NÄR SÄKERHETSZONEN LIGGER UTFÖR BANKFOT/SLÄNTRÖN OCH EVENTUELL KANTREMSA, BLIR GRÄNSEN FÖR SÄKERHETSZONEN DET FASTSTÄLLDA VÄGOMRÅDET.
SÄKERHETSZONENS UTBREDDNING ÄR BEROENDE AV VÄGENS, HASTIGHET, ÅDT, GEOMETRI, SLÄNTLUTNING OCH OM VÄGEN LIGGER I BANK ELLER SKÄRNING. FÖR 80 KM/H BLIR SÄKERHETSZONEN 7-15M, RÄKNAT FRÅN VÄGENS BELÄGGNINGSKANT.

TYPSEKTION VID TRÅNGA PASSAGER
UTFÖRANDE MED GRUNDA DIKEN

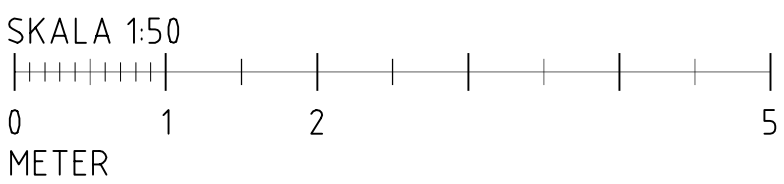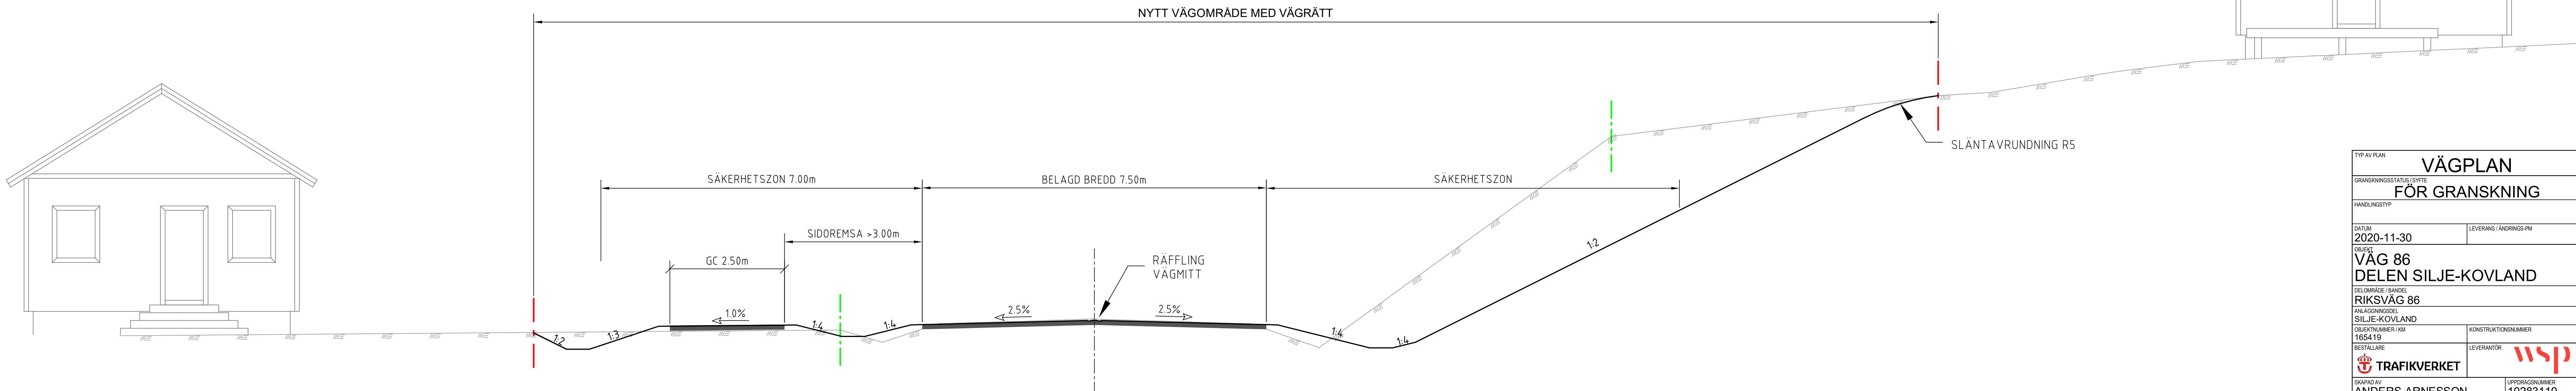

TYP AV PLAN	VÄGPLAN		
GRANSKINGSSTATUS/SVITE	FÖR GRANSKNING		
HANDLINGSTYP			
DATUM	2020-11-30	LEVERANS / ÄNDRINGS-PM	
OBJEKT	VÄG 86		
	DELEN SILJE-KOVLAND		
GEOMRÅDE / BANDEL	RIKSVÄG 86		
ANLÄGGNINGSDEL	SILJE-KOVLAND		
OBJEKTNUMMER / KM	165419	KONSTRUKTIONSNUMMER	
BESTÄLLARE	TRAFIKVERKET	LEVERANTÖR	WSP
SKAPAD AV	ANDERS ARNESSON	UPPRÄTTHÅLLNING	10283110
GRANSKAD AV	NIKLAS DAHLSTRÖM	AVDELNING	CIVILS
RITNINGSTYP	TYPSEKTION		
TEKNIKOMRÅDE / INNEHÅLL	VÄGUTFORMNING OCH TRAFIK		
BESKRIVNING	TYPSEKTIONER FÖR HÖG BANKFYLLNAD MED SIDORÄCKE SAMT TRÅNG PASSAGE MED GRUNDA DIKEN		
SKALA	1:50	FORMAT	A1/L
RITNINGSNUMMER	101T0402	BLAD	NÄSTA BLAD BET