


NYTT VÄGOMRÅDE MED VÄGRÄTT

TYPSEKTION VID KRÄFTIGT SIDOLUTANDE TERRÄNG
UTFÖRANDE MED BRANTA SLÄNTER OCH GC-VÄG SEPARERAD MED SIDORÄCKE

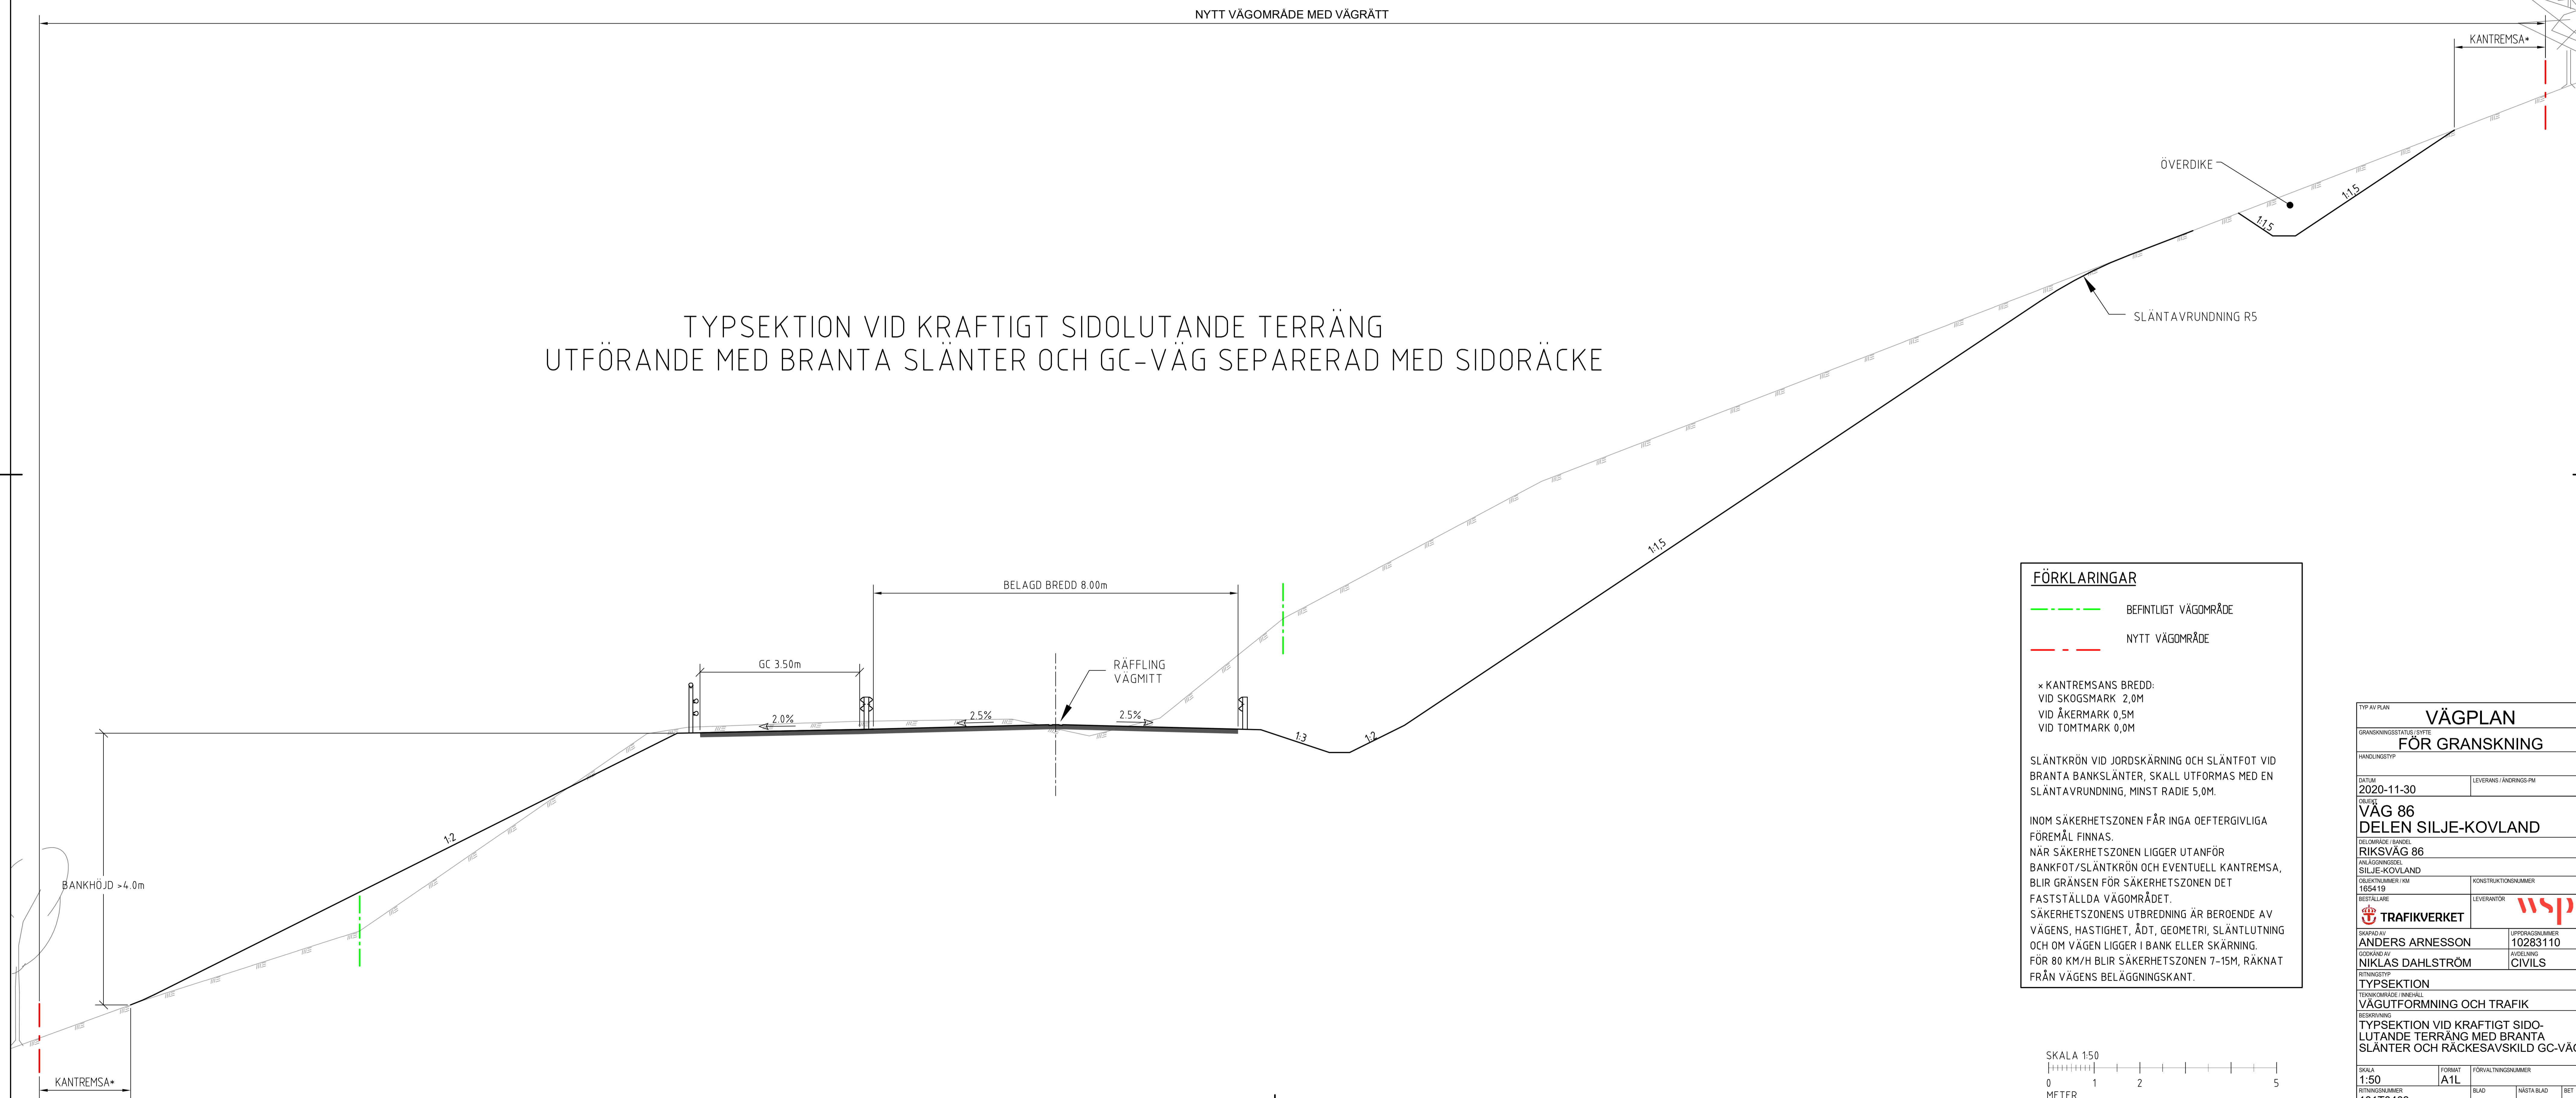


FÖRKLARINGAR

- BEFINTLIGT VÄGOMRÅDE
- NYTT VÄGOMRÅDE

× KANTREMSANS BREDD:
 VID SKOGSMARK 2,0M
 VID ÅKERMARK 0,5M
 VID TOMTMARK 0,0M

SLÄNTKRÖN VID JORDSKÄRNING OCH SLÄNTFOT VID BRANTA BANKSLÄNTER, SKALL UTFORMAS MED EN SLÄNTAVRUNDNING, MINST RADIE 5,0M.

INOM SÄKERHETSZONEN FÅR INGA OEFTERGIVLIGA FÖREMÅL FINNAS.
 NÄR SÄKERHETSZONEN LIGGER UTANFÖR BANKFOT/SLÄNTKRÖN OCH EVENTUELL KANTREMSA, BLIR GRÄNSEN FÖR SÄKERHETSZONEN DET FASTSTÄLLDA VÄGOMRÅDET.
 SÄKERHETSZONENS UTBREDDNING ÄR BEROENDE AV VÄGENS, HASTIGHET, ÅDT, GEOMETRI, SLÄNTLUTNING OCH OM VÄGEN LIGGER I BANK ELLER SKÄRNING.
 FÖR 80 KM/H BLIR SÄKERHETSZONEN 7-15M, RÄKNAT FRÅN VÄGENS BELÄGGNINGSKANT.

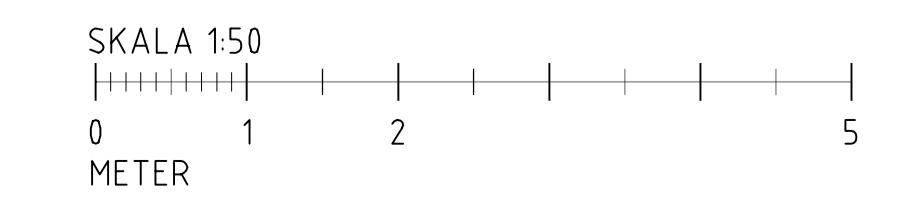

TYP AV PLAN		VÄGPLAN	
GRANSNINGSSÄTT/STATUS		FÖR GRANSNING	
HANDLINGSTYP			
DATUM	2020-11-30	LEVERANS/ÄNDRINGS-PM	
OBJEKT	VÄG 86 DELEN SILJE-KOVLAND		
GELÄNDE / BANDEL	RIKSVÄG 86		
ANLÄGGNINGSELE	SILJE-KOVLAND		
OBJEKTNUMMER / KM	165419	KONSTRUKTIONNUMMER	
BESTÄLLARE	TRAFIKVERKET	LEVERANTÖR	WSP
SKISSAVTAV	ANDERS ARNESSON	UPPDRAGSNUMMER	10283110
GRANSKAVTAV	NIKLAS DAHLSTRÖM	AVDELNING	CIVILS
RITNINGSTYP	TYPSEKTION		
TEMAOMRÅDE / INNEHÅLL	VÄGUTFORMNING OCH TRAFIK		
BESKRIVNING	TYPSEKTION VID KRÄFTIGT SIDOLUTANDE TERRÄNG MED BRANTA SLÄNTER OCH RÄCKESAVSKILD GC-VÄG		
SKALA	1:50	FÖRVALTNINGSNUMMER	
RITNINGSNUMMER	101T0403	BLAD	NÄSTA BLAD BET