
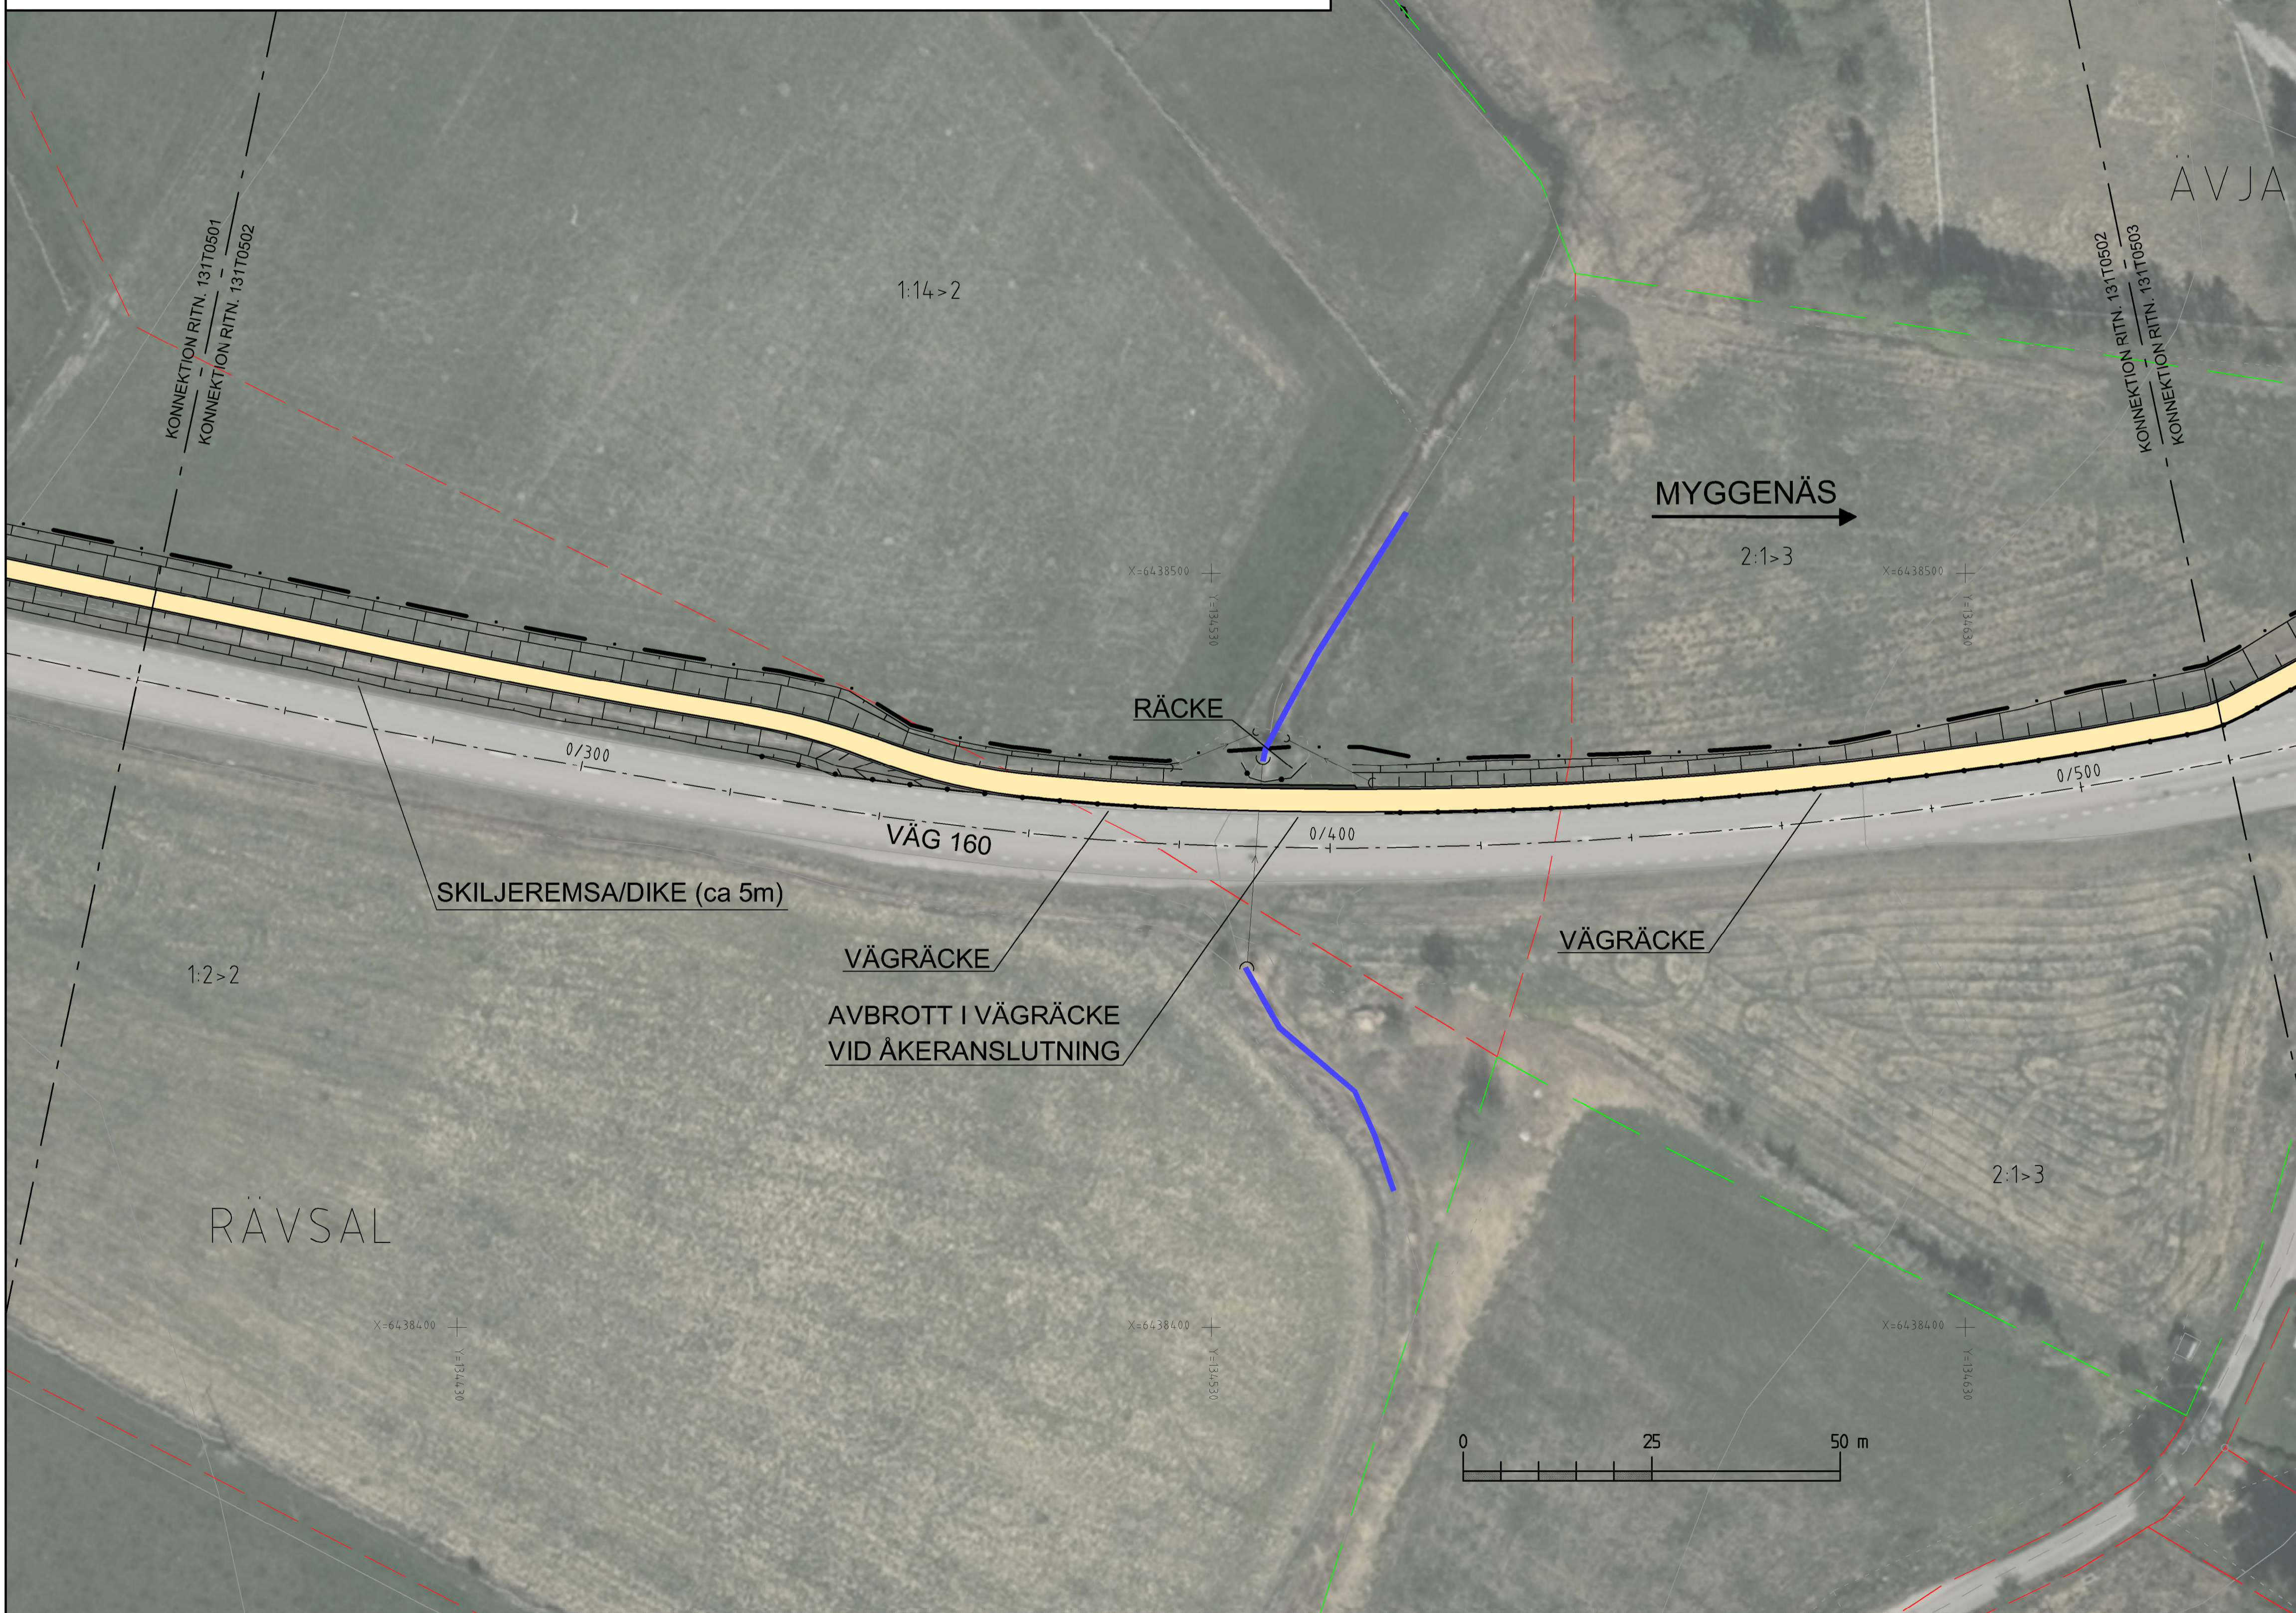


TYPSEKTION 2 - GÅNG OCH CYKELVÄGEN SEPARERAS FRÅN VÄG 160 T MED VÄGRÄCKE  
MELLAN KM 0/325-0/920

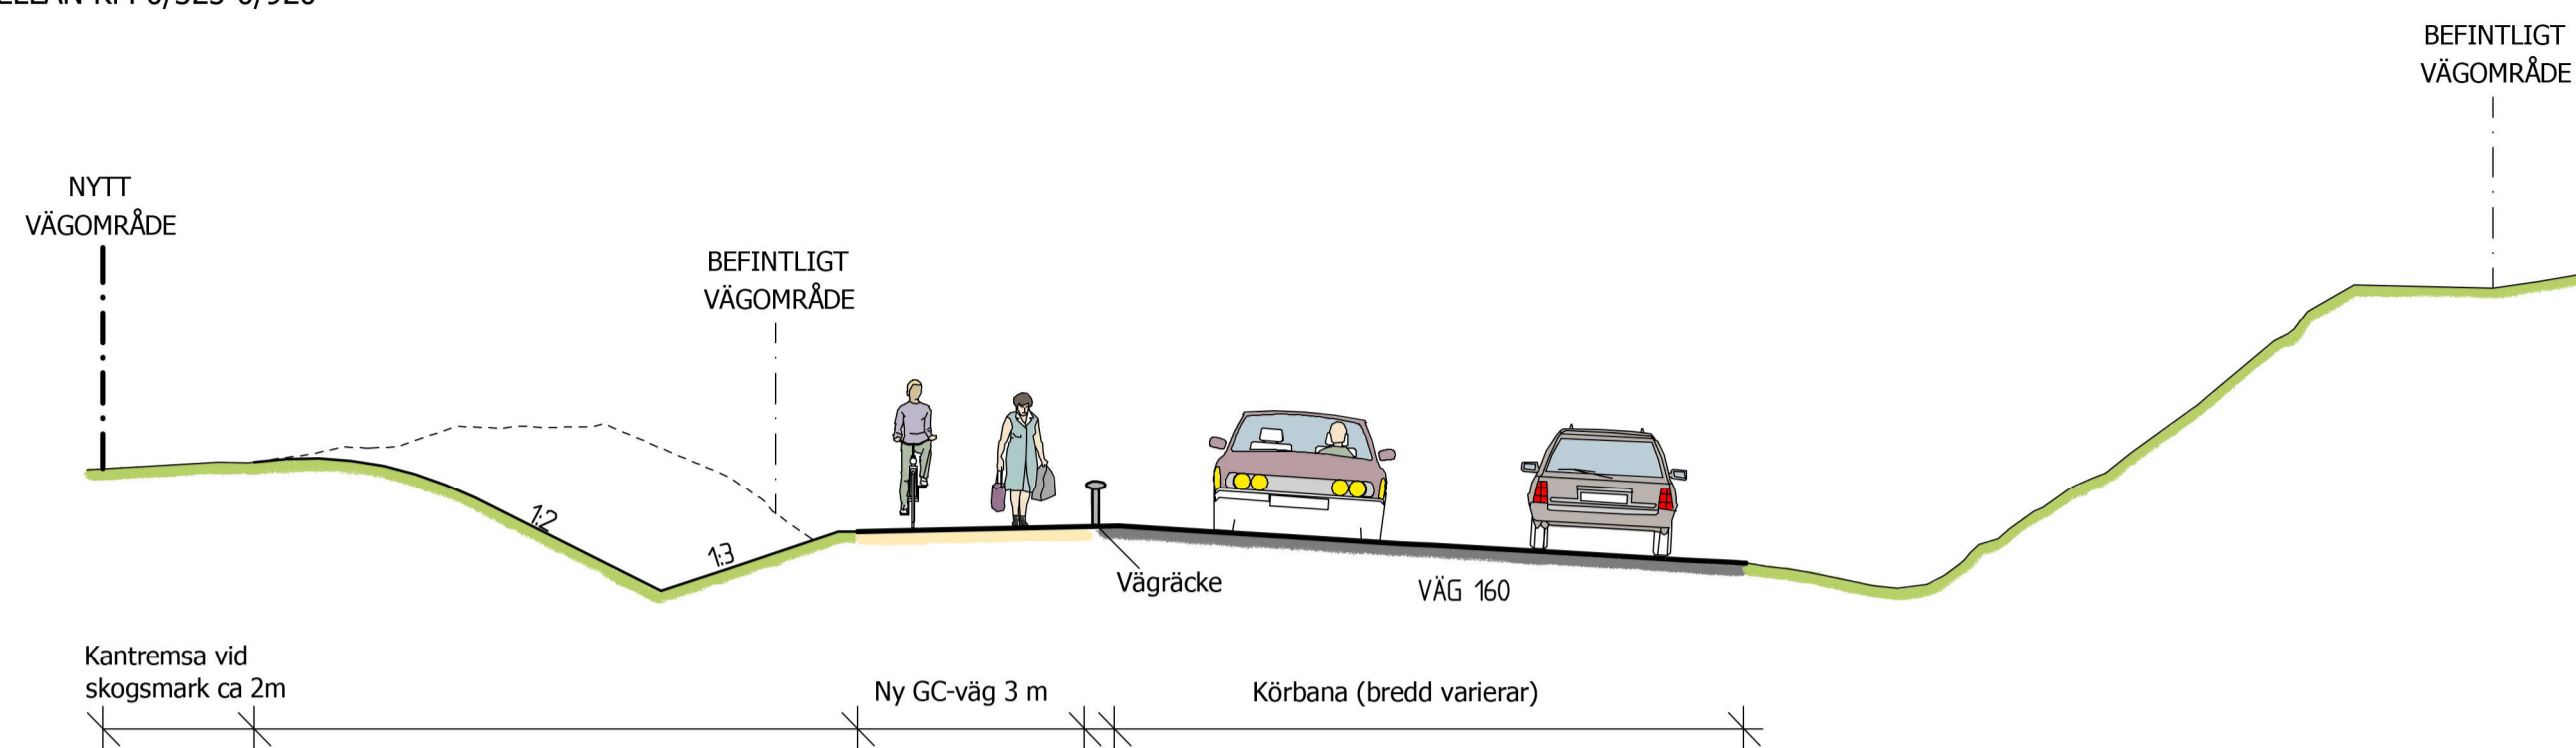

**ANVISNINGAR**

KOORDINATSYSTEM  
SYSTEM I PLAN: SWEREF 99 12 00  
SYSTEM I HÖJD: RH 2000

**KARTDEKLARATION**

KARTUNDERLAG FRÅN LANTMÄTERETS FASTIGHETSKARTA KOMPLETTERAD OCH JUSTERAD  
EFTER INMÄTNING AV WSP UNDER 2018.

**TECKENFÖRKLARING**

OMRÅDEN/BETECKNINGAR SOM BEHÖRS  
AV VÄGPLAN (GENOM FASTSTÄLLELSE)

- KONNEKTIONSLINJE
- GRÄNS FÖR VÄGOMRÅDE
- TRAKTGRÄNS
- FASTIGHETSGRÄNS
- LÄNGDMÄTNING


ÖVRIGA OMRÅDEN/BETECKNINGAR (BEFINTLIGA)

- TRUMMA
- TRAKTNAMN/FASTIGHETSBEDECKNING
- BEFINTLIG BÄCK
- BEFINTLIGT VÄGRÄCKE

ÖVRIGA OMRÅDEN/BETECKNINGAR (FÖRESLAGNA)

- RÄCKE
- STÖDMUR
- BELÄGGNINGSKANT
- GCM-STÖD
- STÖDREMSA

- NY GÅNG- OCH CYKELVÄG
- YTA BELÄGGS MED ASFALT
- SLÄNTER

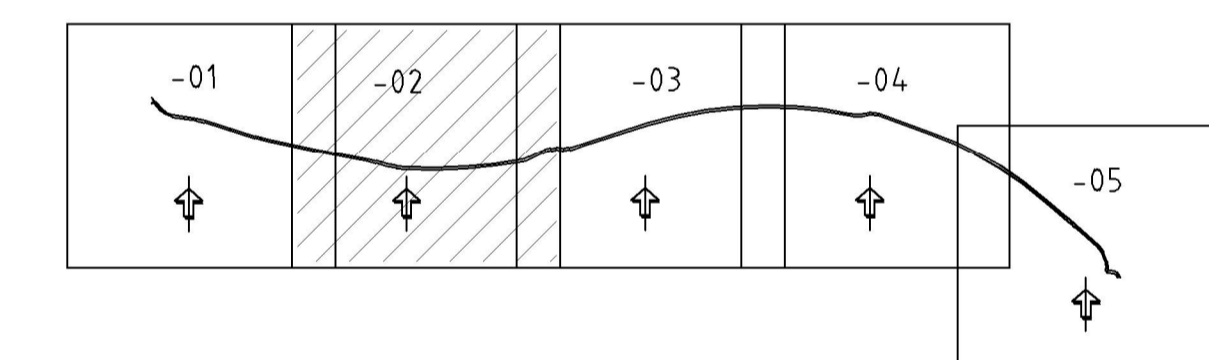

TYP AV PLAN		<b>VÄGPLAN</b>	
GRANSKNINGSSTATUS / SYFTE			
HANDLINGSTYP			
DATUM	2020-08-25	LEVERANS / ÄNDRINGS-PM	
OBJEKT			
<b>VÄG 160, DELEN MYGGENÄS-SÖRBYVÄGEN</b>			
DELOMRÅDE / BANDEL			
1 VP			
ANLÄGGNINGSDDEL			
31 GÅNG- OCH CYKELVÄG			
OBJEKTNUMMER / KM	160702	KONSTRUKTIONNUMMER	
BESTÄLLARE	TRAFIKVERKET	LEVERANTÖR	WSP
SKAPAD AV	L.R./K.T	UPPDRAGSNUMMER	10265390
GOCKÄND AV	CATHARINA GRANMAN	AVDELNING	
RITNINGSTYP			
ILLUSTRATIONSKARTA			
TEKNIKOMRÅDE / INNEHÅLL			
VÄGUTFORMNING OCH TRAFIK			
BESKRIVNING			
KM 0/240 - KM 0/520			
SKALA	1:500	FORMAT	A1
RITNINGNUMMER	131T0502	FÖRVALTNINGSNUMMER	
BLAD		NÄSTA BLAD	BET