


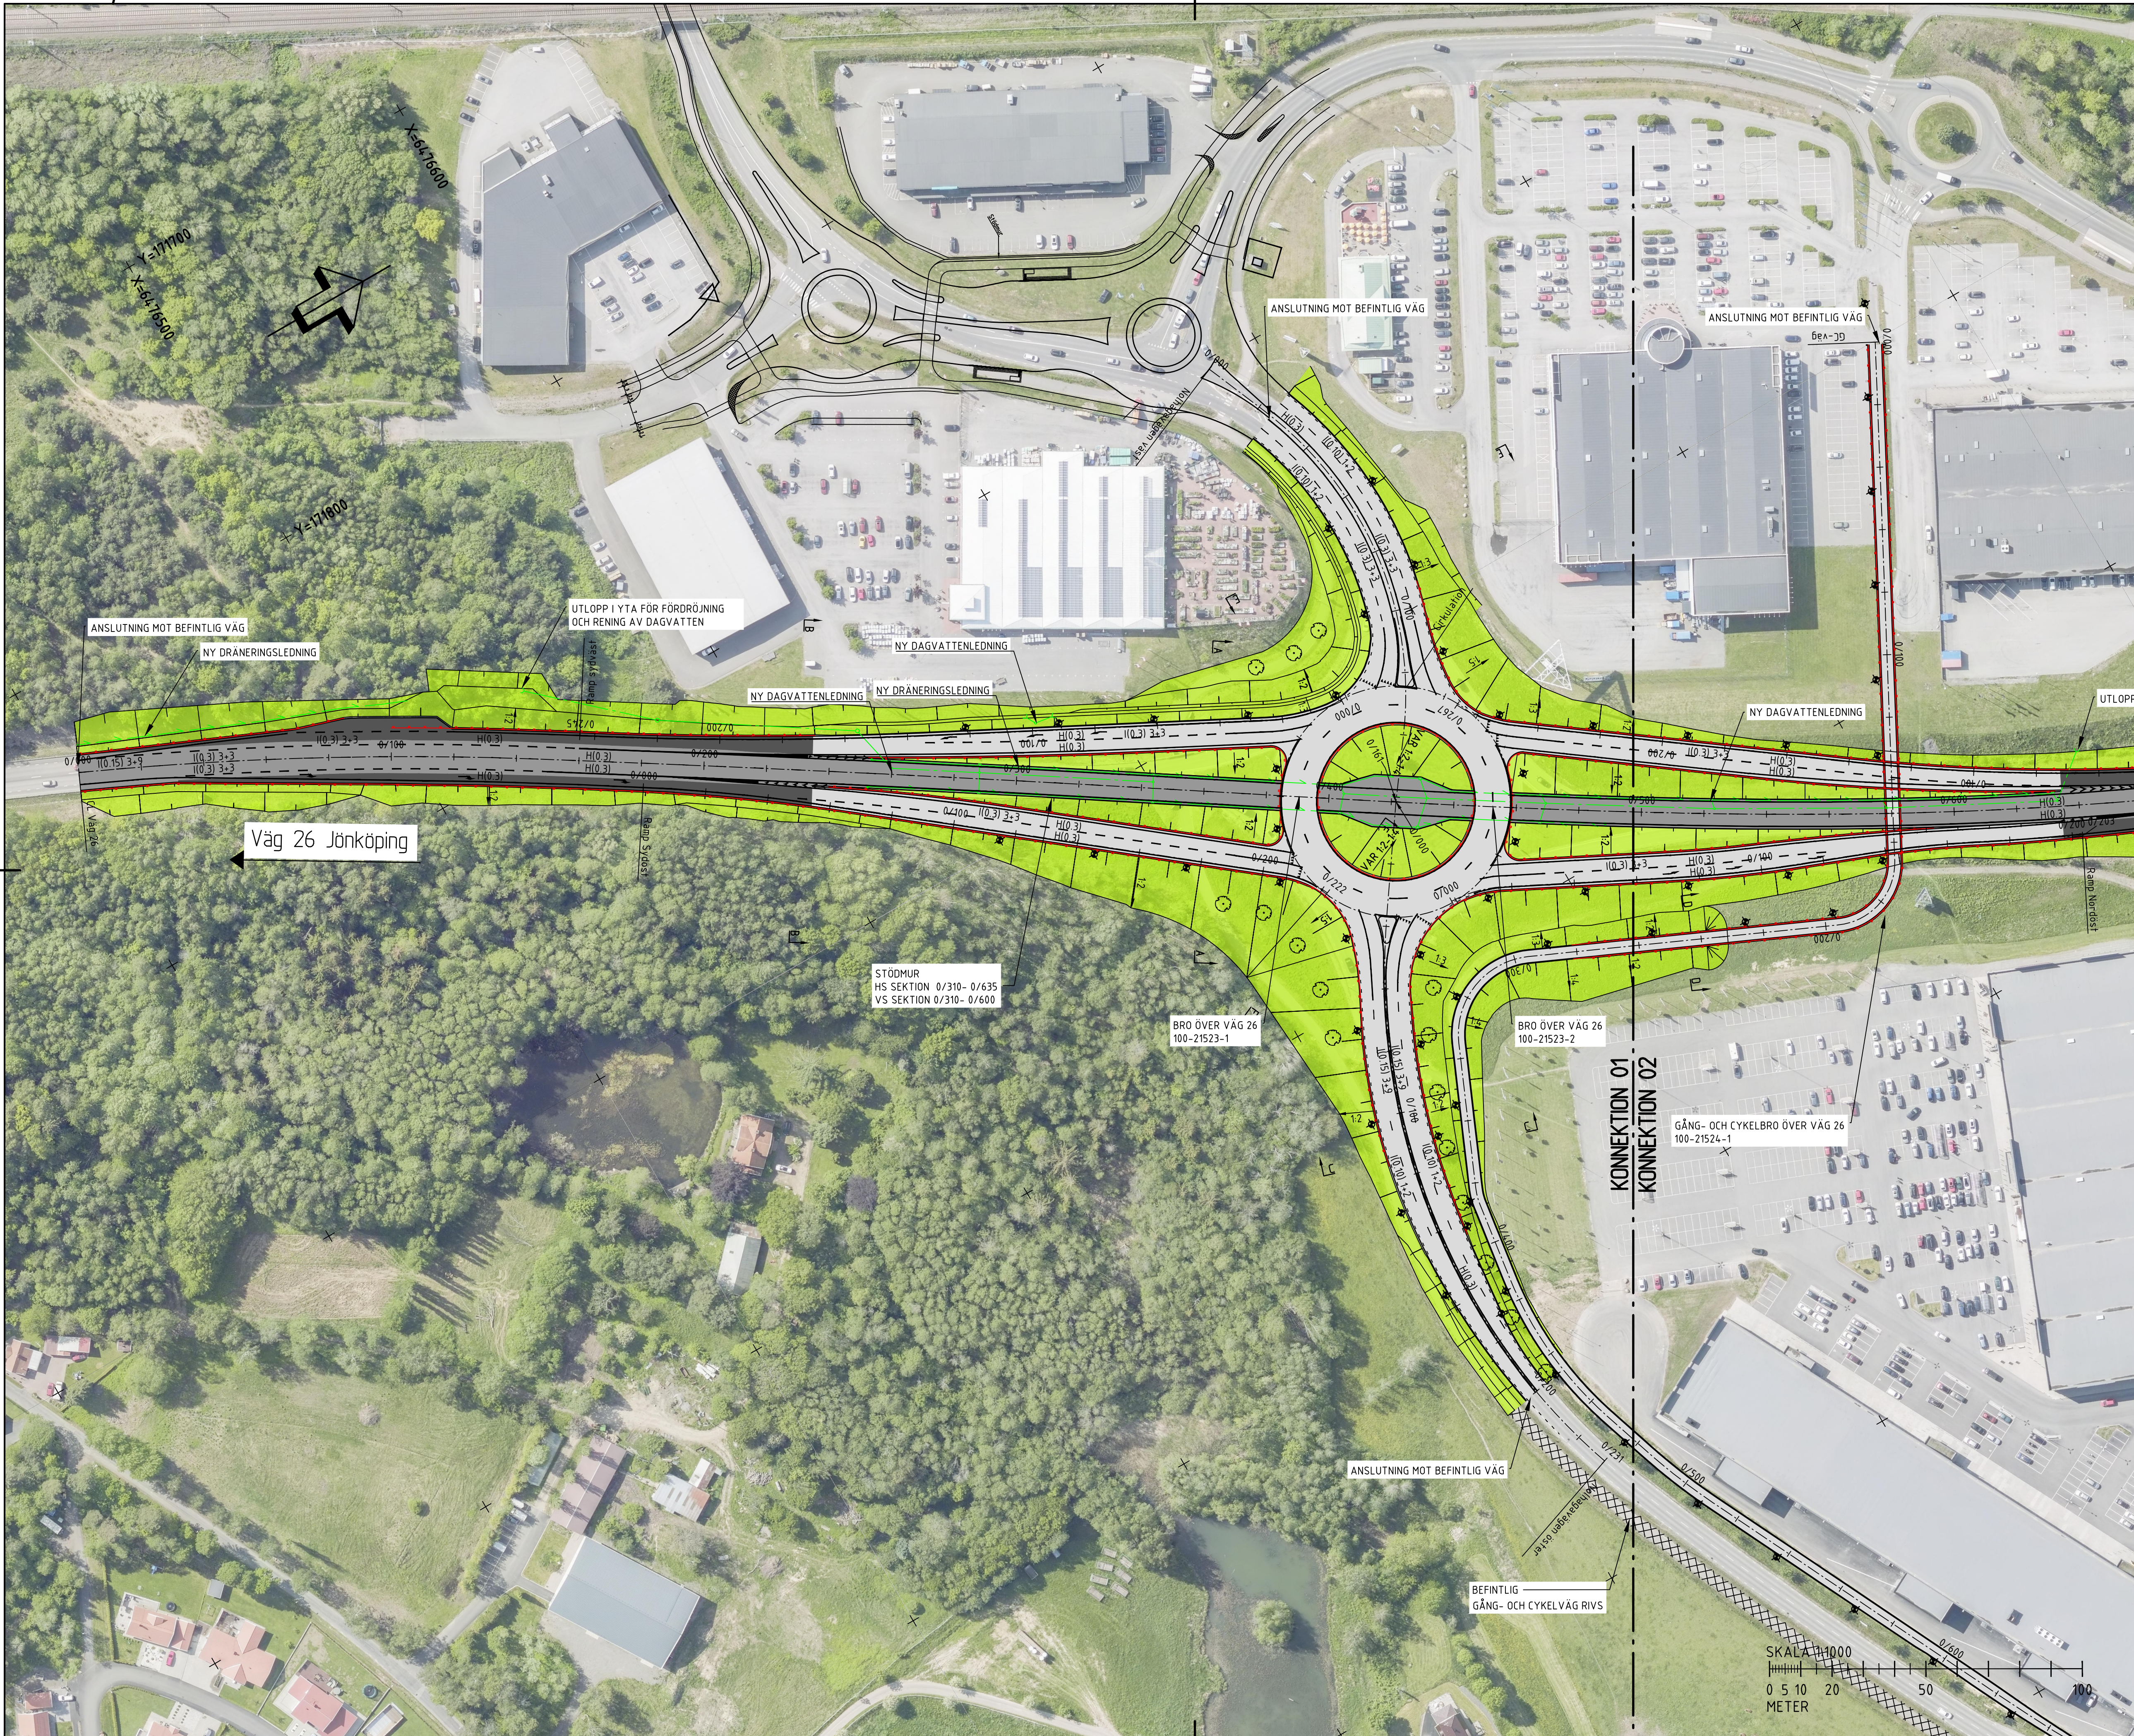

TECKENFÖRKLARING	
VÄGANLÄGGNINGAR	
	NY STATLIG VÄG 26
	ÅTGÄRDER PÅ VÄG 26
	NOM BEFINTLIGT VÄGOMRÅDE
	NY KOMMUNAL VÄG
	FASTSTÄLLS E.J.
	NY KOMMUNAL GÅNG- OCH CYKELVÄG
	FASTSTÄLLS E.J.
	NY VÄGSLÄNT
	SEKTIONSMARKERING
	SE RITNING 10110401

VÄGMARKERINGAR	
	H(0.3)
	K(0.15)+9
	K(0.1)+2
	K(0.3)+9
	K(0.3)+3
	VÄNNESPLIKT
	KORFÄLT VÄRVS HOP
	KORFÄLT VÄNSTERSVÄNGANDE
	KORFÄLT GENOMFÄRANDE
	SPÄRROMRÅDE

LINJER OCH SYMBOLER	
	NYTT VÄGRÄCKE
	BEFINTLIGT VÄGRÄCKE
	STÖDMUR VÄNIG 70 CM
	BEFINTLIG VÄGKANT
	NY BELYSNING
	NY SPÖLBRUNN/DAGVATTENBRUNN
	NY TRUMMA ALT.
	BEFINTLIG TRUMMA FÖRLÄNGS
	NY DAGVATTENLEDNING
	NY DRÄNERINGSLEDNING
	PLANERING TRÄD
	BEFINTLIG VÄGSLÄNT
	BEFINTLIG VÄGKANT
	FASTIGHETSGRÄNS
	FASTIGHETSBETECKNING
	TRAKTGRÄNS
	TRAKTNAMN
	BOSTÄDER, BYGGNADER

GULDET	
	TRAKTNAMN
	BOSTÄDER, BYGGNADER

BLADINDELNING	
	01
	02

KOORDINATSYSTEM	
SYSTEM I PLAN SWEREF	99 13 00
SYSTEM I HÖJD RH 2000	

TYP AV PLAN	
GRANSKNINGSSTATUS / SYFTE	VÄGPLAN

HANDLINGSTYP	GRANSKNINGSHANDLING
--------------	---------------------

DATUM	2022-03-01
-------	------------

OBJEKT	VÄG 26
--------	--------

DELOMRÅDE / BANDEL	TRAFIKPLATS STALLSIKEN
--------------------	------------------------

ANLÄGGNINGSDIAGRAM	01 VÄG 26
--------------------	-----------

OBJEKTNUMMER / KM	165432
-------------------	--------

BESTÄLLARE	TRAFIKVERKET
------------	--------------

SKAPAD AV	D. ALDERHOLM
-----------	--------------

GODKÄND AV	R. HÄRFELDT
------------	-------------

RITNINGSTYP	PLANRITNING
-------------	-------------

TEKNISKTOMRÅDE / INNEHÅLL	T VÄGUTFORMNING OCH TRAFIK
---------------------------	----------------------------

BESKRIVNING	ILLUSTRATIONSPLAN
-------------	-------------------

KM	0/000-0/500
----	-------------

SKALA	1:1000
-------	--------

FORMAT	A1
--------	----

RITNINGNUMMER	1 01 T 05 01
---------------	--------------

BLAD	NÄSTA BLAD
------	------------

BET	
-----	--

UPPDRAGSNUMMER	19051
----------------	-------

AVDELNING	VÄG
-----------	-----

LEVERANTÖR	Loxia group
------------	-------------

SKAPAD AV	D. ALDERHOLM
-----------	--------------

GODKÄND AV	R. HÄRFELDT
------------	-------------

RITNINGSTYP	PLANRITNING
-------------	-------------

TEKNISKTOMRÅDE / INNEHÅLL	T VÄGUTFORMNING OCH TRAFIK
---------------------------	----------------------------

BESKRIVNING	ILLUSTRATIONSPLAN
-------------	-------------------

KM	0/000-0/500
----	-------------