


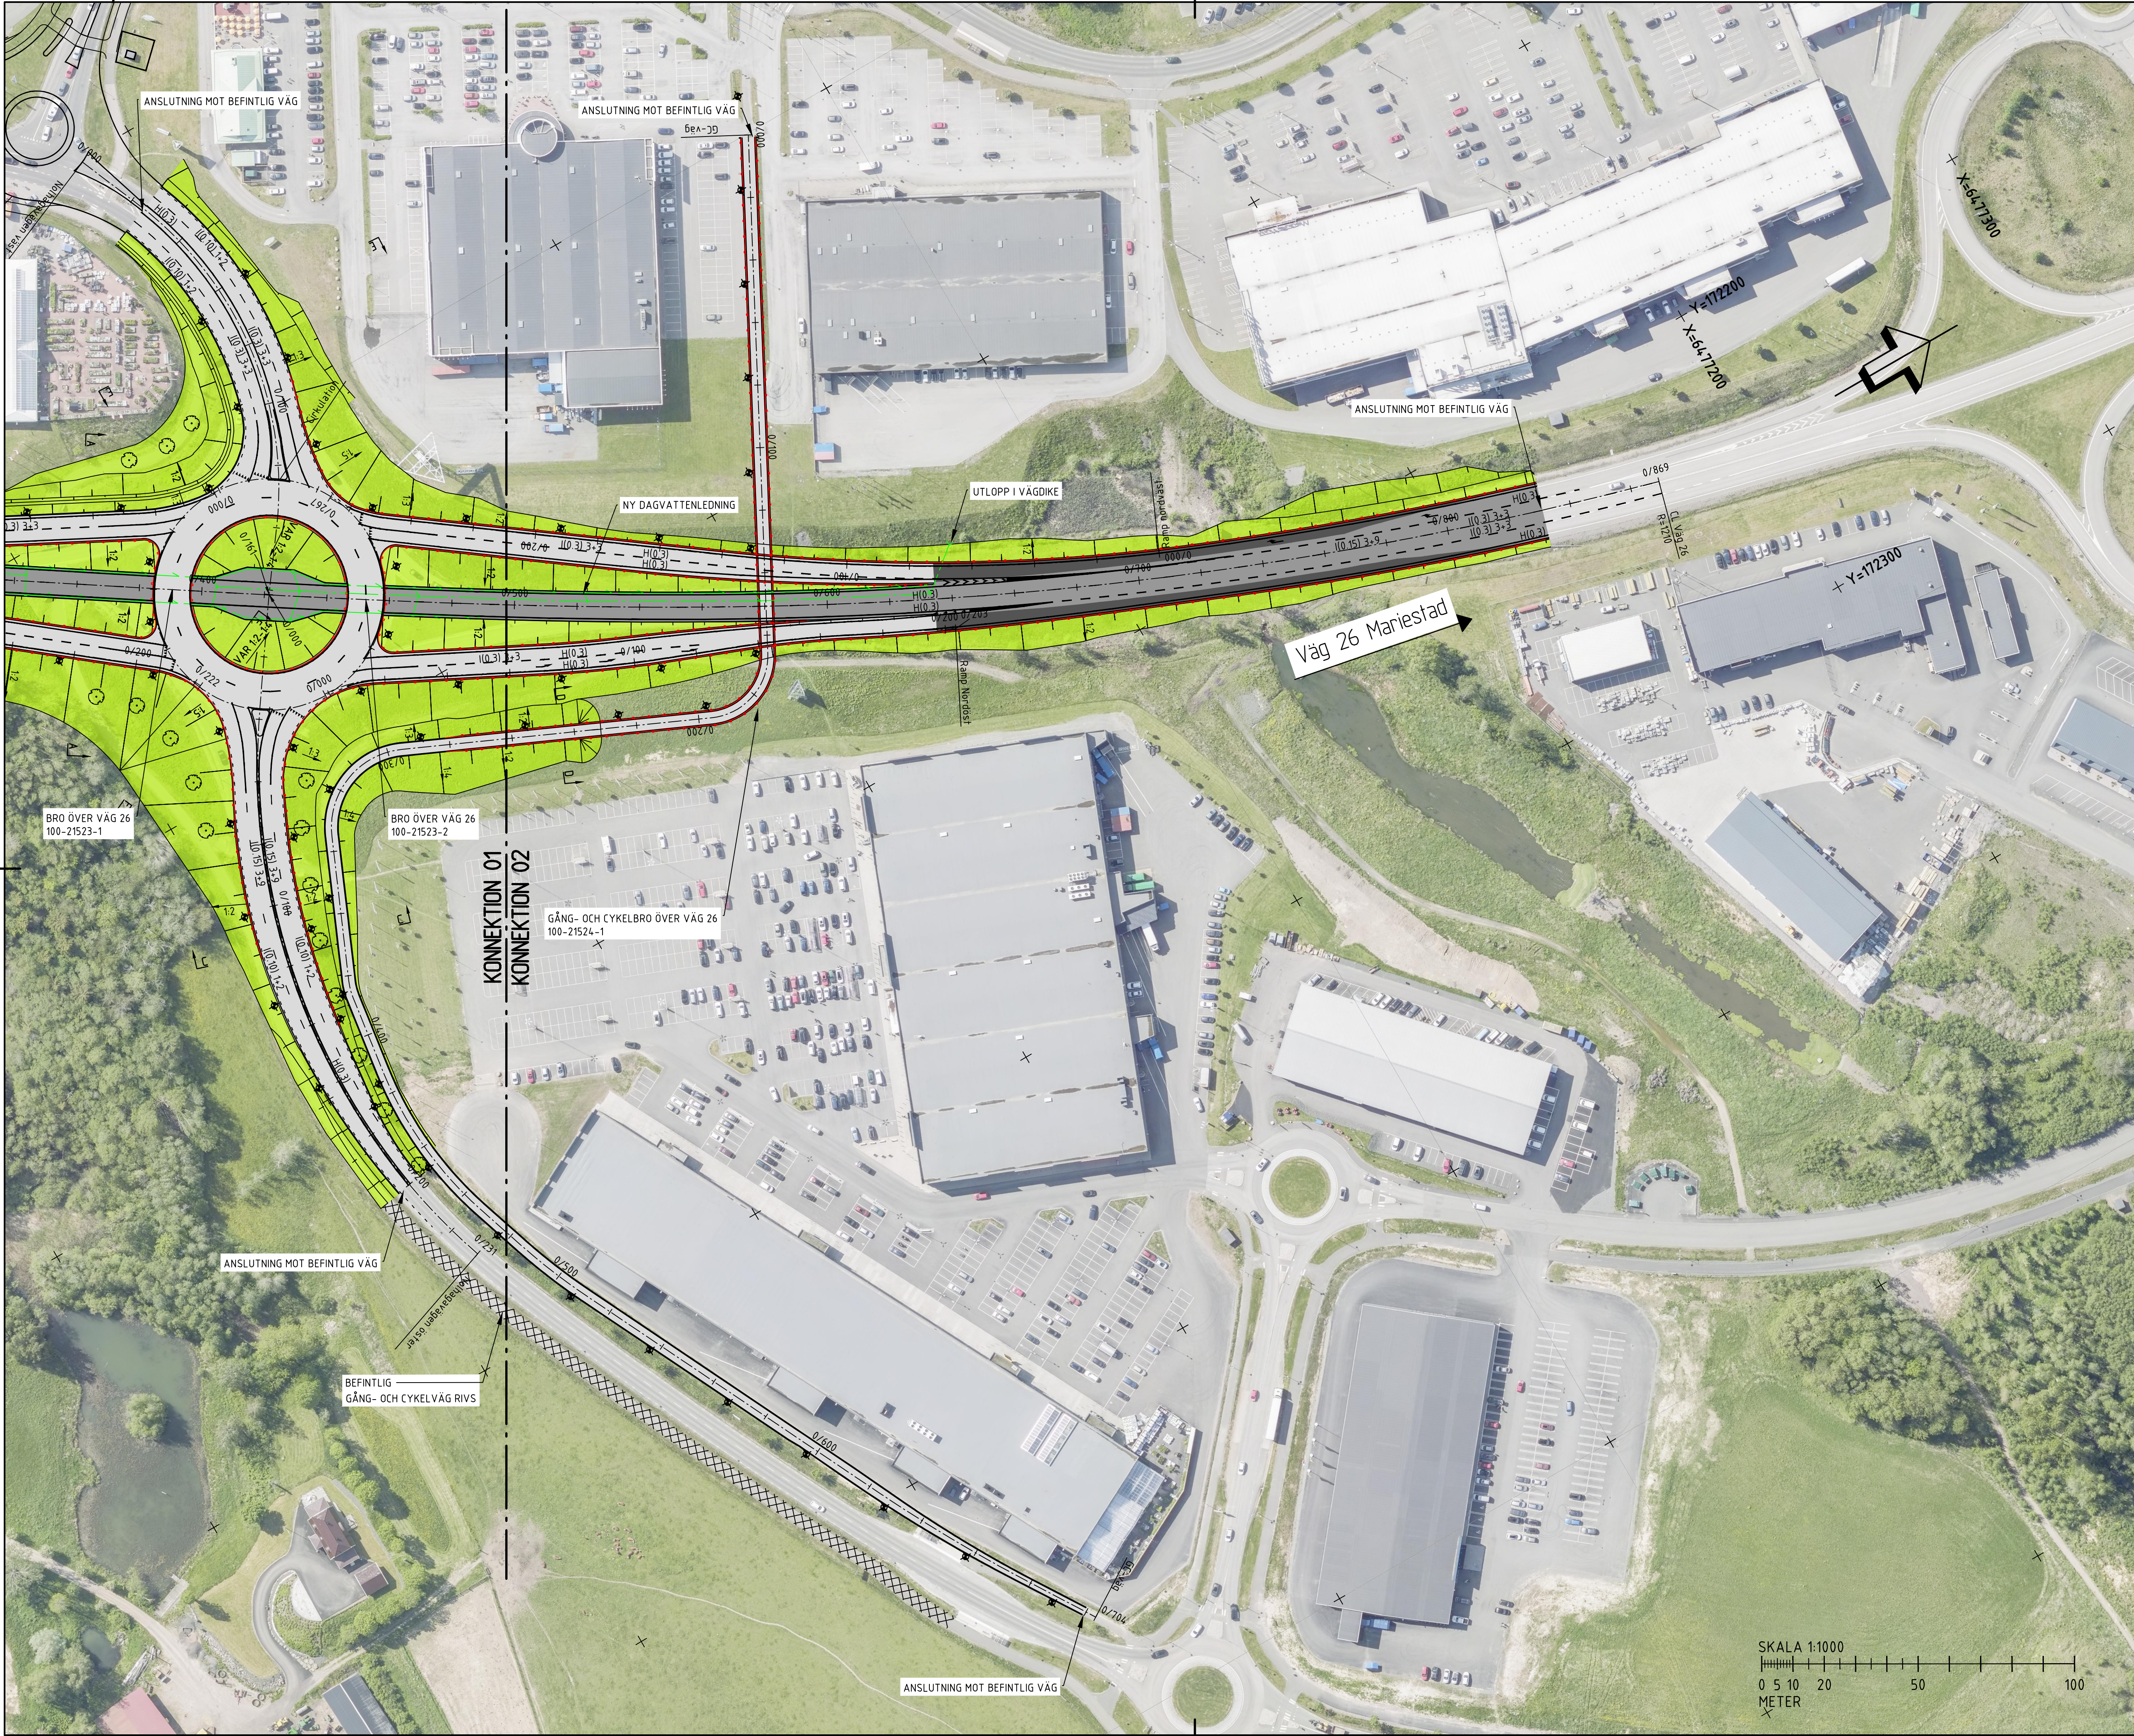


TECKENFÖRKLARING	
VÄGANLÄGGNINGAR	
	NY STATLIG VÄG 26
	NY KOMMUNAL VÄG (FASTSTÄLLS EJ)
	NY KOMMUNAL GÄNG- OCH CYKELVÄG (FASTSTÄLLS EJ)
	NY VÄGSLÄNT
	SEKTIONSMARKERING SE RITNING 101T0401

VÄGMARKERINGAR	
	H0.3
	K0.153+9
	K0.11+2
	K0.33+9
	K0.33+3
	VÄNNESPLUKT
	KÖRFÄLT VÄVS HOP
	KÖRFÄLT VÄNSTERSVÄNGANDE
	KÖRFÄLT GENOMGÅENDE
	SPÄRROMRÅDE

LINJER OCH SYMBOLER	
	NYTT VÄGRÄCKE
	BEFINTLIGT VÄGRÄCKE
	STÖDMUR VÄNSTR 70 CM
	BEFINTLIG VÄGKANT
	NY BELYSNING
	NY SPÖLBRUNN/DAGVATTENBRUNN
	NY TRUPPA ALT. BEFINTLIG TRUPPA FÖRLÄNGS
	NY DAGVATTENLEDNING
	NY DRÄNNESLEDNING
	PLANTERING TRÄD
	BEFINTLIG VÄGSLÄNT
	BEFINTLIG VÄGKANT
	FASTIGHETSGRÄNS
	FASTIGHETSBECKNING
	TRAKTGRÄNS
	TRAKTNAMN
	BOSTÄDER, BYGGNADER

GULDET
1:22

BLADINDELNING

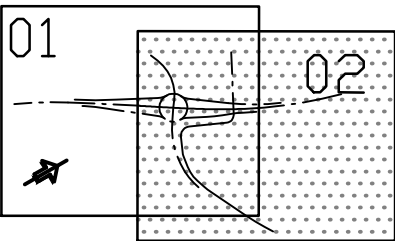

KOORDINATSYSTEM
SYSTEM I PLAN SWEDEN 99 13 00
SYSTEM I HÖJD RH 2000

TYP AV PLAN		VÄGPLAN	
GRANSKNINGSSTATUS / SYFTE		GRANSKNINGSHANDLING	
HANDLINGSTYP		DATUM	
2022-03-01		LEVERANS / ÄNDRINGS-PM	
OBJEKT		VÄG 26	
DELOMRÅDE / BANDEL		TRAFIKPLATS STALLSIKEN	
ANLÄGGNINGSDEL		01 VÄG 26	
OBJEKTNUMMER / KM		165432	
BESTÄLLARE		TRAFIKVERKET	
SKAPAD AV		D. ALDERHOLM	
GODKÄND AV		R. HÄRFELDT	
RITNINGSTYP		PLANRITNING	
TEKNIKOMRÅDE / INNEHÅLL		T VÄGUTFORMNING OCH TRAFIK	
BESKRIVNING		ILLUSTRATIONSPLAN	
KM 0/500-0/869		UPPDRAGSGNUMMER 19051	
SKALA 1:1000		FÖRVALTNINGSNUMMER	
RITNINGSGRÄNS		1:1000	
RITNINGSGRÄNS		1 01 T 05 02	
		BLAD	
		NÄSTA BLAD	
		BET	

