


**TECKENFÖRKLARING**

	BEFINTLIG MARK
	VERTIKALGEOMETRI
	TERRASS

KOORDINATSYSTEM  
SYSTEM I PLAN: SWEREF 99 13 00  
SYSTEM I HÖJD: RH 2000

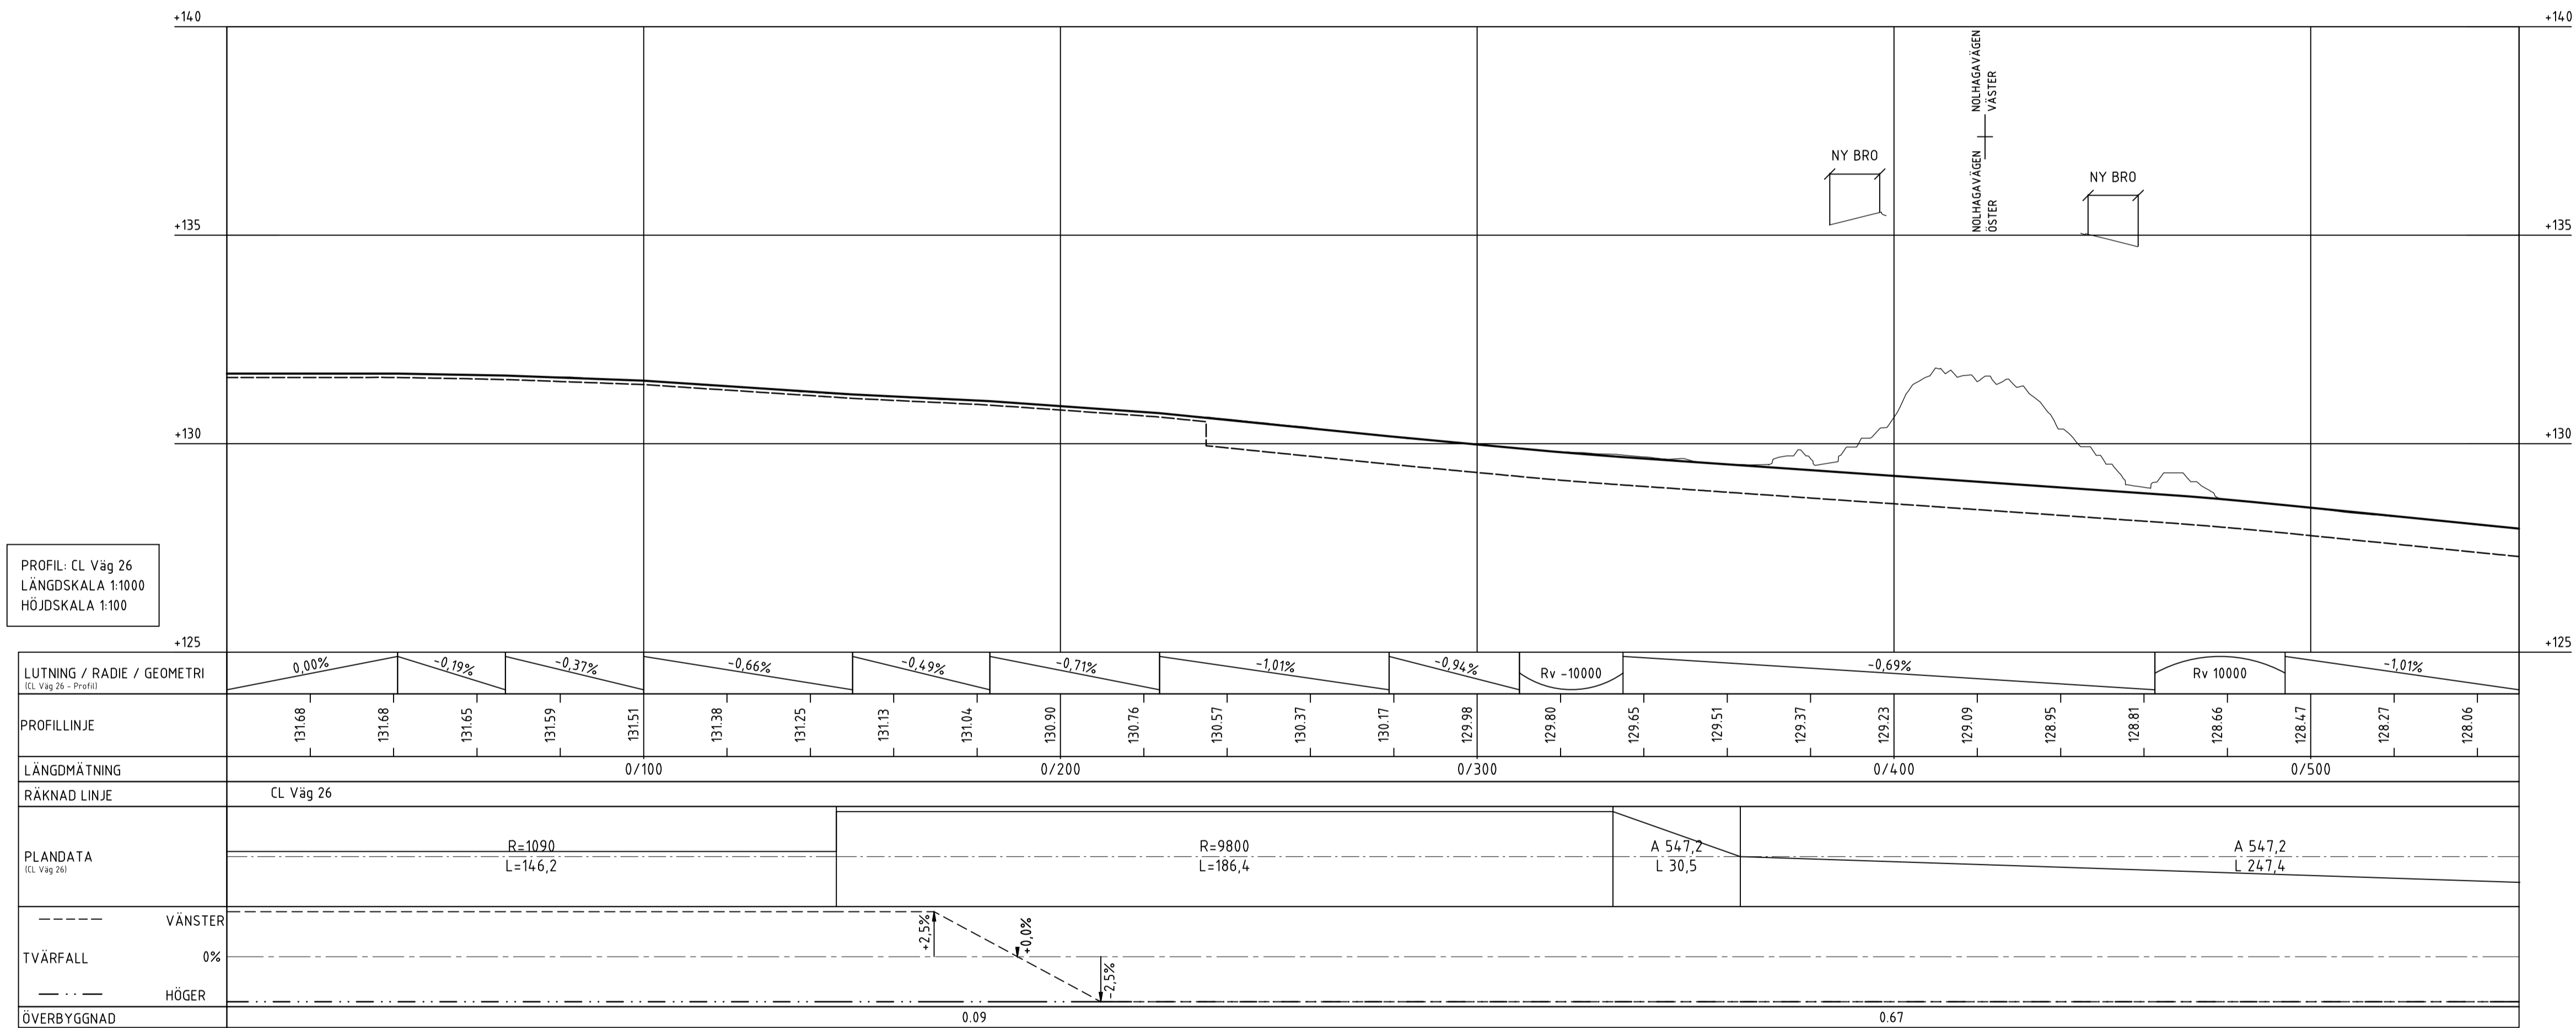

PROFIL: CL Väg 26  
LÄNGDSKALA 1:1000  
HÖJDSKALA 1:100

LUTNING / RADIE / GEOMETRI <small>(LL Väg 26 - Profil)</small>	0,00%	-0,19%	-0,37%	-0,66%	-0,49%	-0,71%	-1,01%	-0,94%	Rv -10000	-0,69%	Rv 10000	-1,01%																
PROFILLINJE	131,68	131,68	131,65	131,59	131,51	131,38	131,25	131,13	131,04	130,90	130,76	130,57	130,37	130,17	129,98	129,80	129,65	129,51	129,37	129,23	129,09	128,95	128,81	128,66	128,47	128,27	128,06	
LÄNGDMÄTNING	0/100				0/200				0/300				0/400				0/500											
RÄKNAD LINJE	CL Väg 26																											
PLANDATA <small>(LL Väg 26)</small>	R=1090 L=146,2										R=9800 L=186,4										A 547,2 L 30,5				A 547,2 L 247,4			
TVÄRFALL	0%																											
ÖVERBYGGNAD	0,09										0,67																	

TYP AV PLAN	<b>VÄGPLAN</b>		
GRANSKNINGSSTATUS / SYFTE	GRANSKNINGSHANDLING		
HANDLINGSTYP	GRANSKNINGSHANDLING		
DATUM	2022-03-01	LEVERANS / ÄNDRINGS-PM	
OBJEKT	VÄG 26 TRAFIKPLATS STALLSIKEN		
DELOMRÅDE / BANDEL	VÄG 26		
ANLÄGGNINGSDEL	01 VÄG 26		
OBJEKTNUMMER / KM	165432	KONSTRUKTIONSNUMMER	
BESTÄLLARE	TRAFIKVERKET	LEVERANTÖR	<b>Loxia group</b>
SKAPAD AV	D. ALDERHOLM	UPPDRAGSNUMMER	19051
GODKÄND AV	R. HARFELDT	AVDELNING	VÄG
RITNINGSTYP	PROFILRITNING		
TEKNIKOMRÅDE / INNEHÅLL	T VÄGUTFORMNING OCH TRAFIK		
BESKRIVNING	PROFIL VÄG 26		
SKALA	0/000-0/500	FORMAT	A1
SKALA	1:100	1:1000	A1
RITNINGSNUMMER	1 01 T 03 01	BLAD	NÄSTA BLAD BET