


TECKENFÖRKLARING

- BEFINTLIG MARK
- VERTIKALGEOMETRI
- - - TERRASS

KOORDINATSYSTEM
SYSTEM I PLAN: SWEREF 99 13 00
SYSTEM I HÖJD: RH 2000

PROFIL: GC-väg
LÄNGDSKALA 1:1000
HÖJDSKALA 1:100

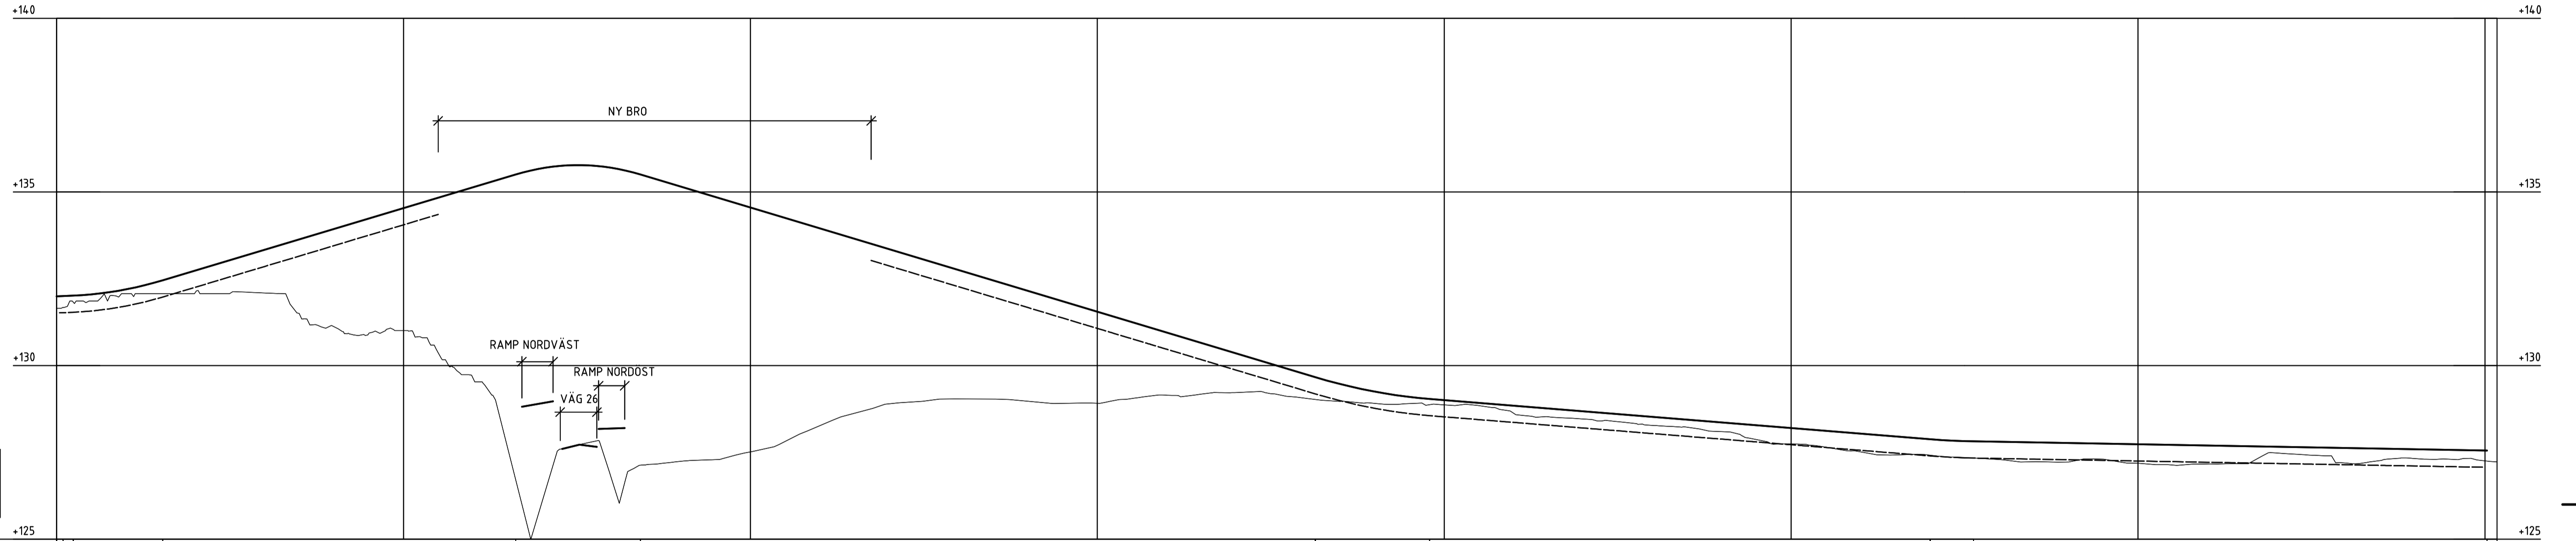

LUTNING / RADIE / GEOMETRI <small>(GC-väg - Profil)</small>	0,5%	Rv -1000	3,00%	Rv 600	-3,00%	Rv -1500	-0,80%	Rv -2000	-0,18%																														
PROFILLINJE	132,19	132,74	133,34	133,94	134,53	135,13	135,68	135,69	135,15	134,55	133,95	133,35	132,75	132,15	131,55	130,95	130,35	129,75	129,25	129,01	128,85	128,68	128,52	128,36	128,20	128,04	127,88	127,81	127,77	127,73	127,70	127,66	127,63	127,59	127,55				
LÄNGDMÄTNING				0/100		0/200		0/300		0/400		0/500		0/600		0/700																							
RÄKNAD LINJE	GC-väg										GC-väg																												
PLANDATA <small>(GC-väg)</small>	RL L=165,8				R=20 L=30,1		RL L=99,6		R=25 L=39,6		RL L=46,6		R=20 L=5,4		RL L=25,1		R=119 L=55,1		RL L=16,9		R=200 L=26,6		RL L=112,9		R=500 L=54,3		RL L=25,5												
TVÄRFALL	VÄNSTER 0%										HÖGER 0%																												
ÖVERBYGGNAD	0,48										0,48																												

VÄGPLAN

GRANSKNINGSSTATUS / SYFTE
GRANSKNINGSHANDLING

DATUM: 2022-03-01
LEVERANS / ÄNDRINGS-PM

OBJEKT
VÄG 26
TRAFIKPLATS STALLSIKEN

DELOMRÅDE / BANDEL
VÄG 26

ANLÄGGNINGSDIAGRAM
01 VÄG 26

OBJEKTNUMMER / KM: 165432
KONSTRUKTIONNUMMER

BESTÄLLARE: TRAFIKVERKET
LEVERANTÖR: Loxia group

SKAPAD AV: D. ALDERHOLM
UPPDRAGSNUMMER: 19051

GODKÄND AV: R. HARFELDT
ÄNDRING: VÄG

RITNINGSTYP: PROFILRITNING
TEKNIKOMRÅDE / INNEHÅLL: T VÄGUTFORMNING OCH TRAFIK

BESKRIVNING: PROFIL GC-VÄG

SKALA: 0/000-0/704
SKALA: 1:100
FORMAT: 1:1000 A1
FÖRVALTNINGSNUMMER

RITNINGNUMMER: 1 01 T 03 10
BLAD: NÄSTA BLAD: BET