


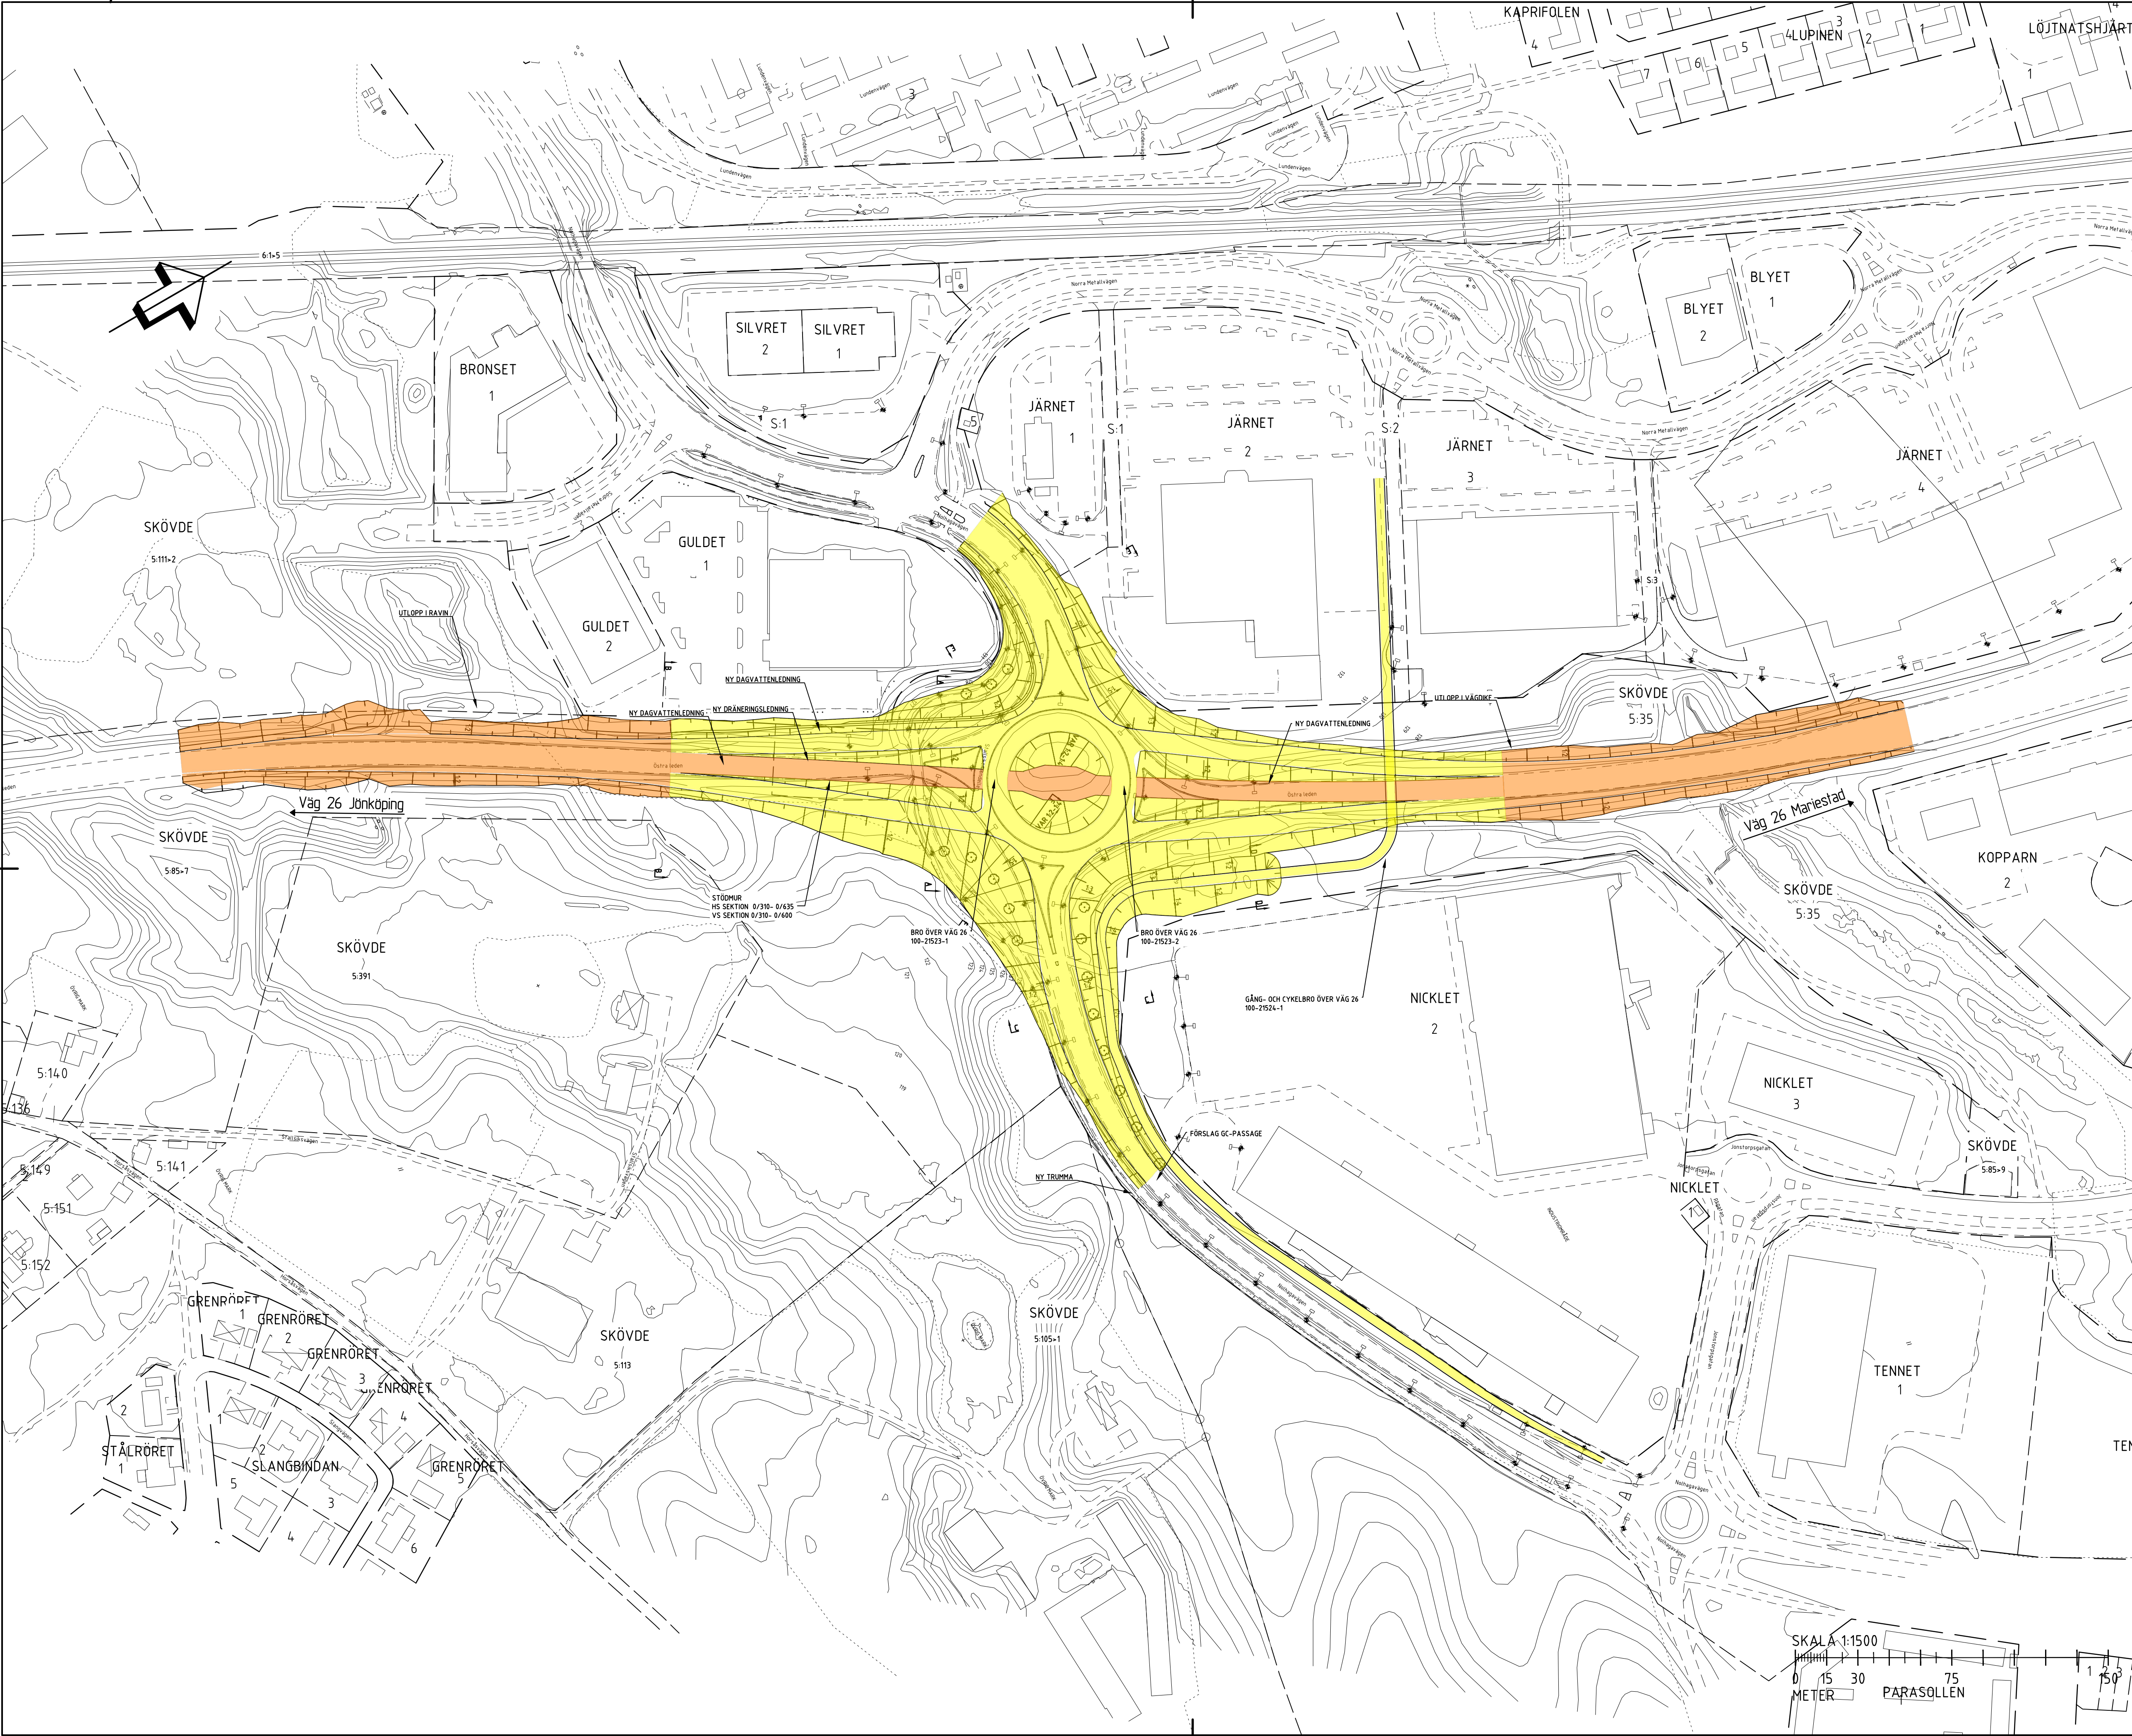

TECKENFÖRKLARING

SKÖVDE KOMMUN

TRAFIKVERKET

KOORDINATSYSTEM
SYSTEM I PLAN: SWEREF 99 13 00
SYSTEM I HÖJD: RH 2000

TYP AV PLAN		VÄGPLAN	
GRANSKNINGSSTATUS / SYFTE		GRANSKNINGSHANDLING	
HANDLINGSTYP		DATUM	
		2022-03-01	
OBJEKT		VÄG 26	
		TRAFIKPLATS STALLSIKEN	
DELOMRÅDE / BANDEL		GEMENSAMT	
ANLÄGGNINGSDEL		00 GEMENSAMT	
OBJEKTNUMMER / KM		165432	
BESTÄLLARE		KONSTRUKTIONSNUMMER	
TRAFIKVERKET		LEVERANTÖR	
SKAPAD AV		UPPDRAGSGNUMMER	
D. ALDERHOLM		19051	
GODKÄND AV		AVDELNING	
R. HARFELDT		VÄG	
RITNINGSTYP		PLANRITNING	
TEKNIKOMRÅDE / INNEHÅLL		T VÄGUTFORMNING OCH TRAFIK	
BESKRIVNING		ILLUSTRATIONSPLAN	
		VÄGHÅLLARE	
KM 0/000-0/869		FÖRVALTNINGSNUMMER	
SKALA		FORMAT	
1:1500		A1	
RITNINGSNUMMER		BLAD	
1 01 T 05 11		NÄSTA BLAD	
		BET	

