


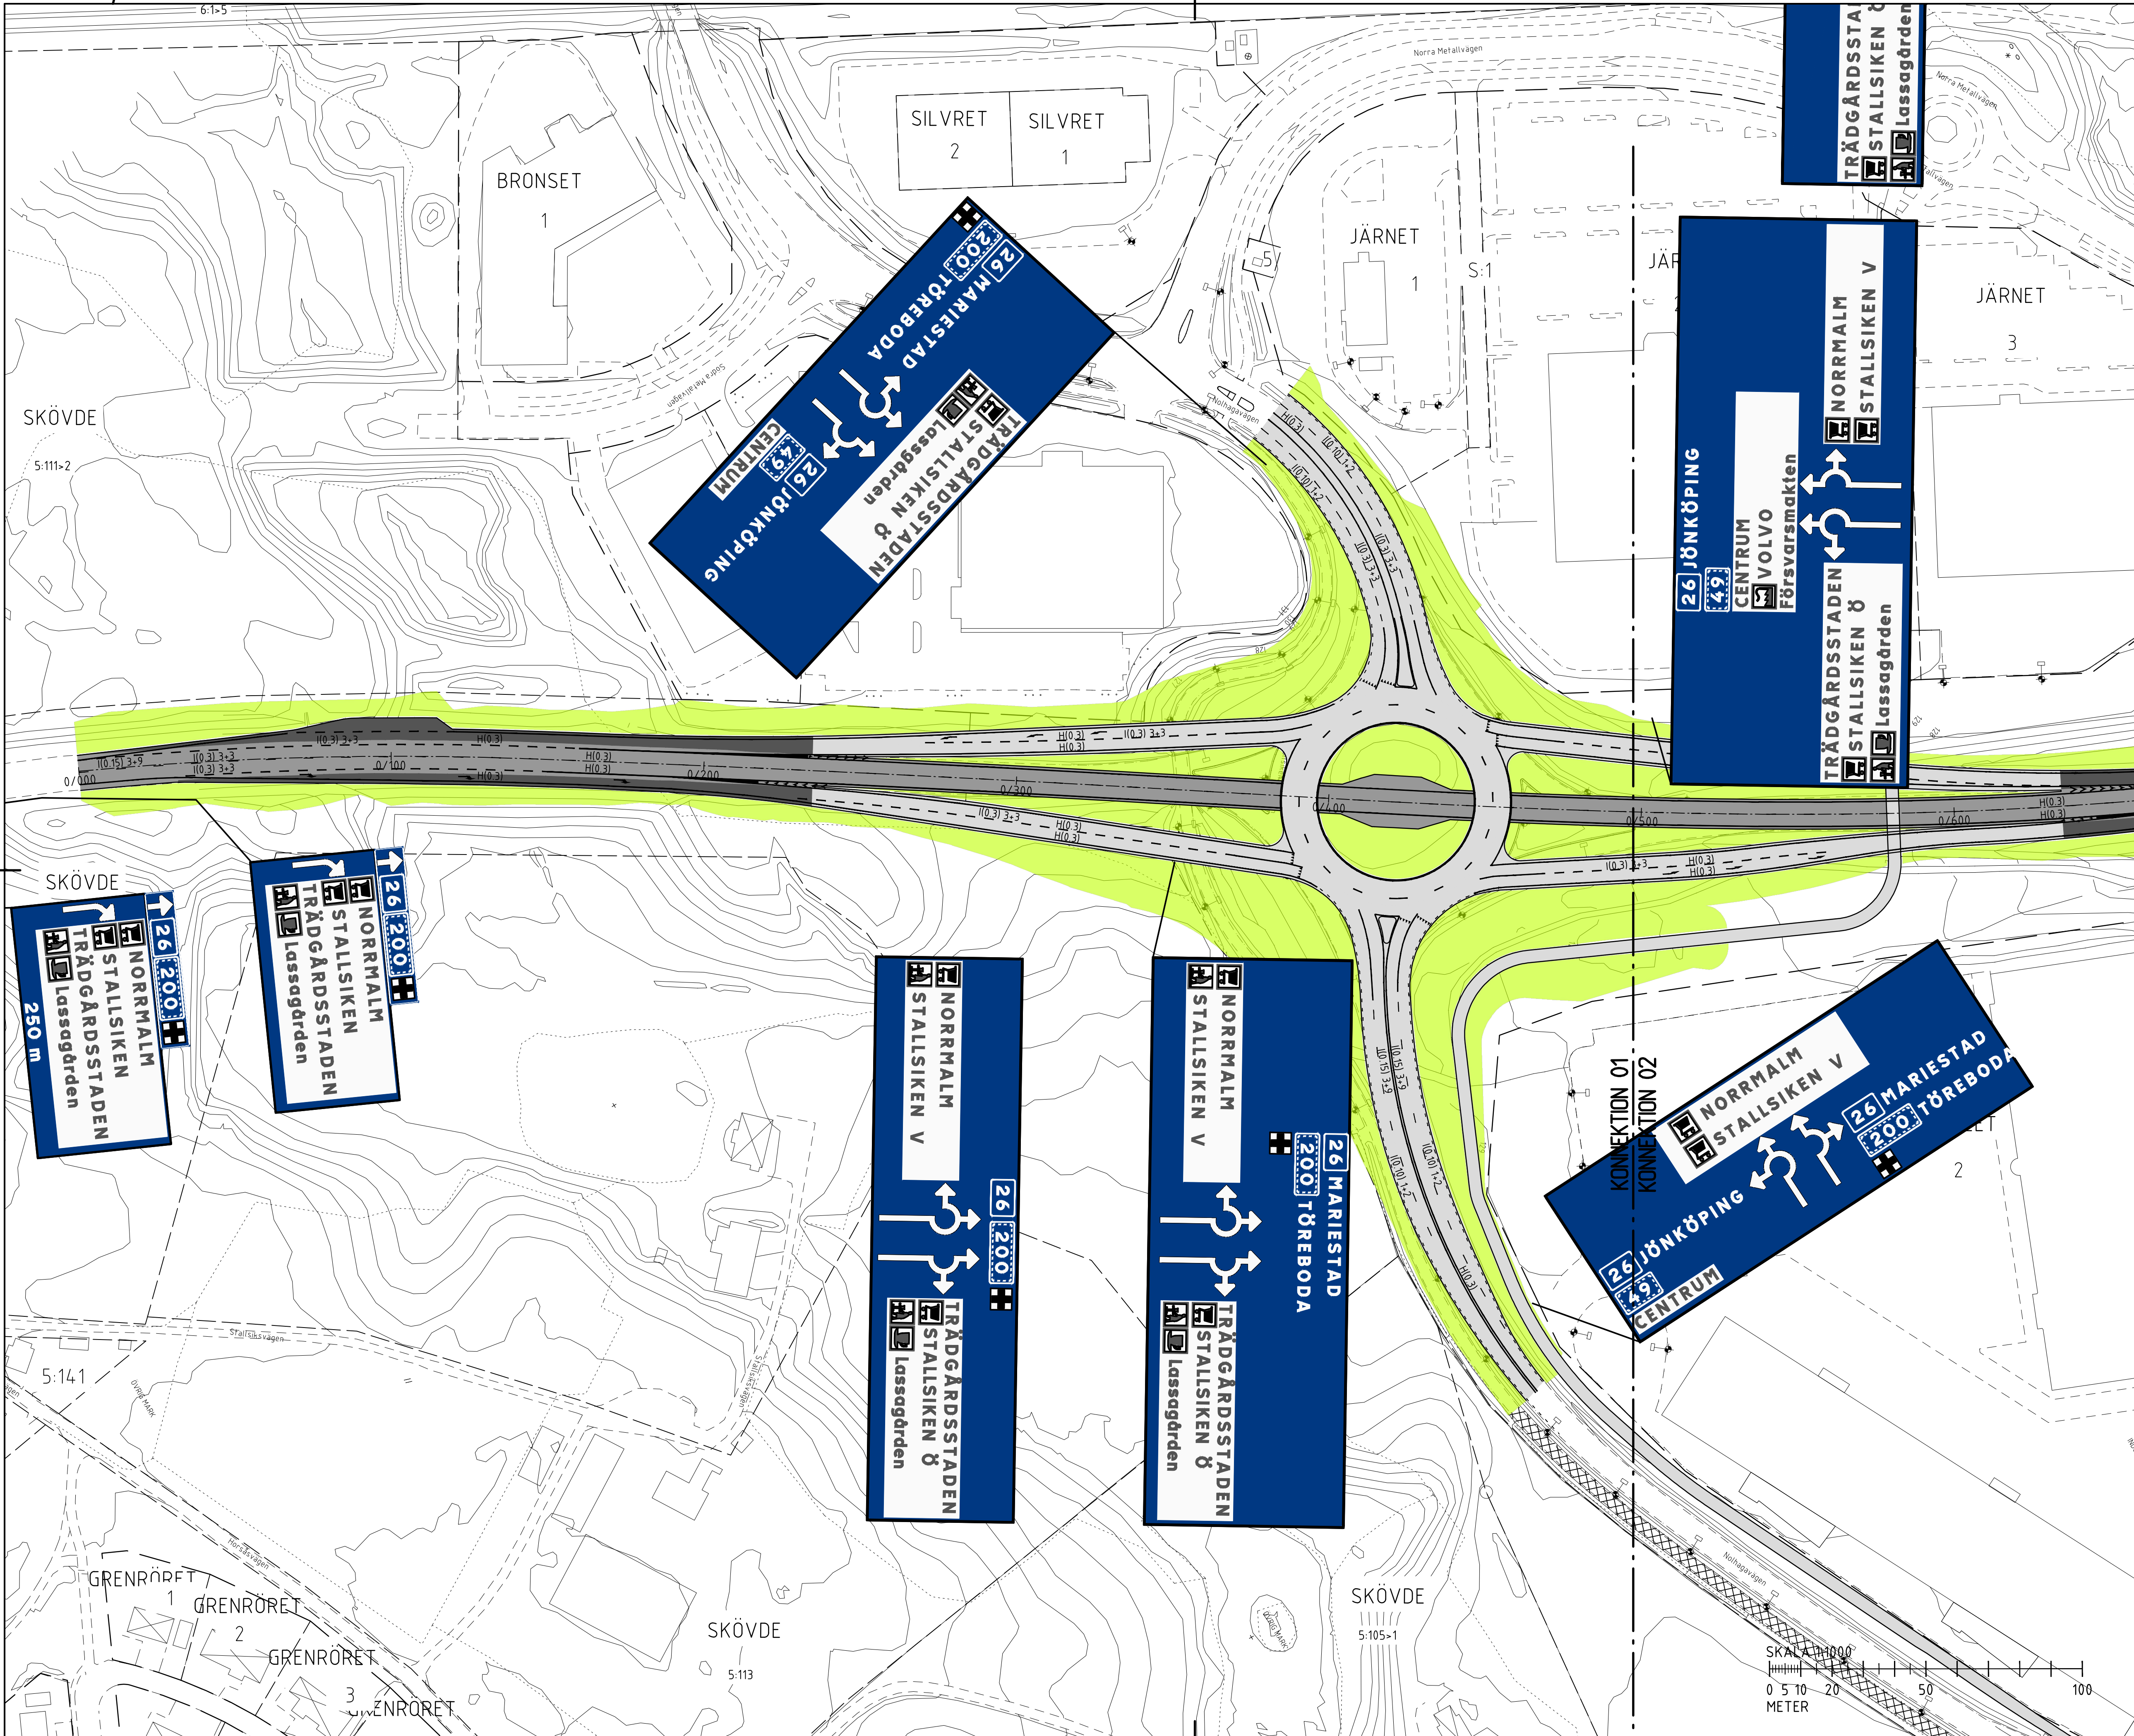

- TECKENFÖRKLARING**
- VÄGANLÄGGNINGAR**
- NY STATLIG VÄG 26
 - ÅTGÄRDER PÅ VÄG 26
 - NM BEFINTLIGT VÄGOMRÅDE
 - NY KOMMUNAL VÄG
 - FASTSTÄLLS E.D.
 - NY KOMMUNAL GÄNG- OCH CYKELVÄG
 - FASTSTÄLLS E.D.
 - NY VÄGSLÄNT
 - SEKTIONSMARKERING
 - SE RITNING 10110401
- VÄGMARKERINGAR**
- H(0.3)
 - K(0.15) 3-9
 - K(0.11) 2
 - K(0.3) 3-9
 - K(0.3) 3-3
 - VÄNNESPLIKT
 - KÖRFÄLT VÄNVS HÖP
 - KÖRFÄLT VÄNSTERSVÄNGANDE
 - KÖRFÄLT GENOMGÅENDE
 - SPÄRROMRÅDE
- LINJER OCH SYMBOLER**
- NYTT VÄGRÄCKE
 - BEFINTLIGT VÄGRÄCKE
 - STÖDMUR VSNING 70 CM
 - BEFINTLIG VÄGKANT
 - NY BELYSNING
 - NY SPÖLBRUNN/DAGVATTENBRUNN
 - NY TRUMMA ALT.
 - BEFINTLIG TRUMMA FÖRLÄNGS
 - NY DAGVATTENLEDNING
 - NY DRÄNNESLEDNING
 - PLANERING TRÄD
 - BEFINTLIG VÄGSLÄNT
 - BEFINTLIG VÄGKANT
 - FASTIGHETSGRÄNS
 - FASTIGHETSBETECKNING
 - TRAKTERÄNS
 - 1:22
 - GULDET
 - TRAKTNAMN
 - BOSTÄDER, BYGGNADER
- BLADINDELNING**
- 01 02

KOORDINATSYSTEM
SYSTEM I PLAN SVENSK 99 13 00
SYSTEM I HÖJD RH 2000

TYP AV PLAN		VÄGPLAN	
GRANSKNINGSSTATUS / SYFTE		GRANSKNINGSHANDLING	
HANDLINGSTYP		GRANSKNINGSHANDLING	
DATUM	2022-03-01	LEVERANS / ÄNDRINGS-PM	
OBJEKT		VÄG 26	
DELOMRÅDE / BANDEL		TRAFIKPLATS STALLSIKEN	
ANLÄGGNINGSD		GEMENSAMT	
OBJEKTNUMMER / KM		165432	
BESTÄLLARE	TRAFIKVERKET	KONSTRUKTIONSNUMMER	
SKAPAD AV	D. ALDERHOLM	LEVERANTÖR	Loxia group
GODKÄND AV	R. HARFELDT	UPPDRAGSGNUMMER	19051
RITNINGSTYP	PLANRITNING	ÄNDRING	VÄG
TEKNIKOMRÅDE / INNEHÅLL		T VÄGUTFORMNING OCH TRAFIK	
BESKRIVNING		ÖVERSIKTSILLUSTRATION	
		VÄGVISNINGSMÅL	
KM		0/000-0/500	
SKALA	1:1000	FORMAT	A1
RITNINGSNUMMER	0 00 T 41 01	BLAD	NÄSTA BLAD
		BET	