


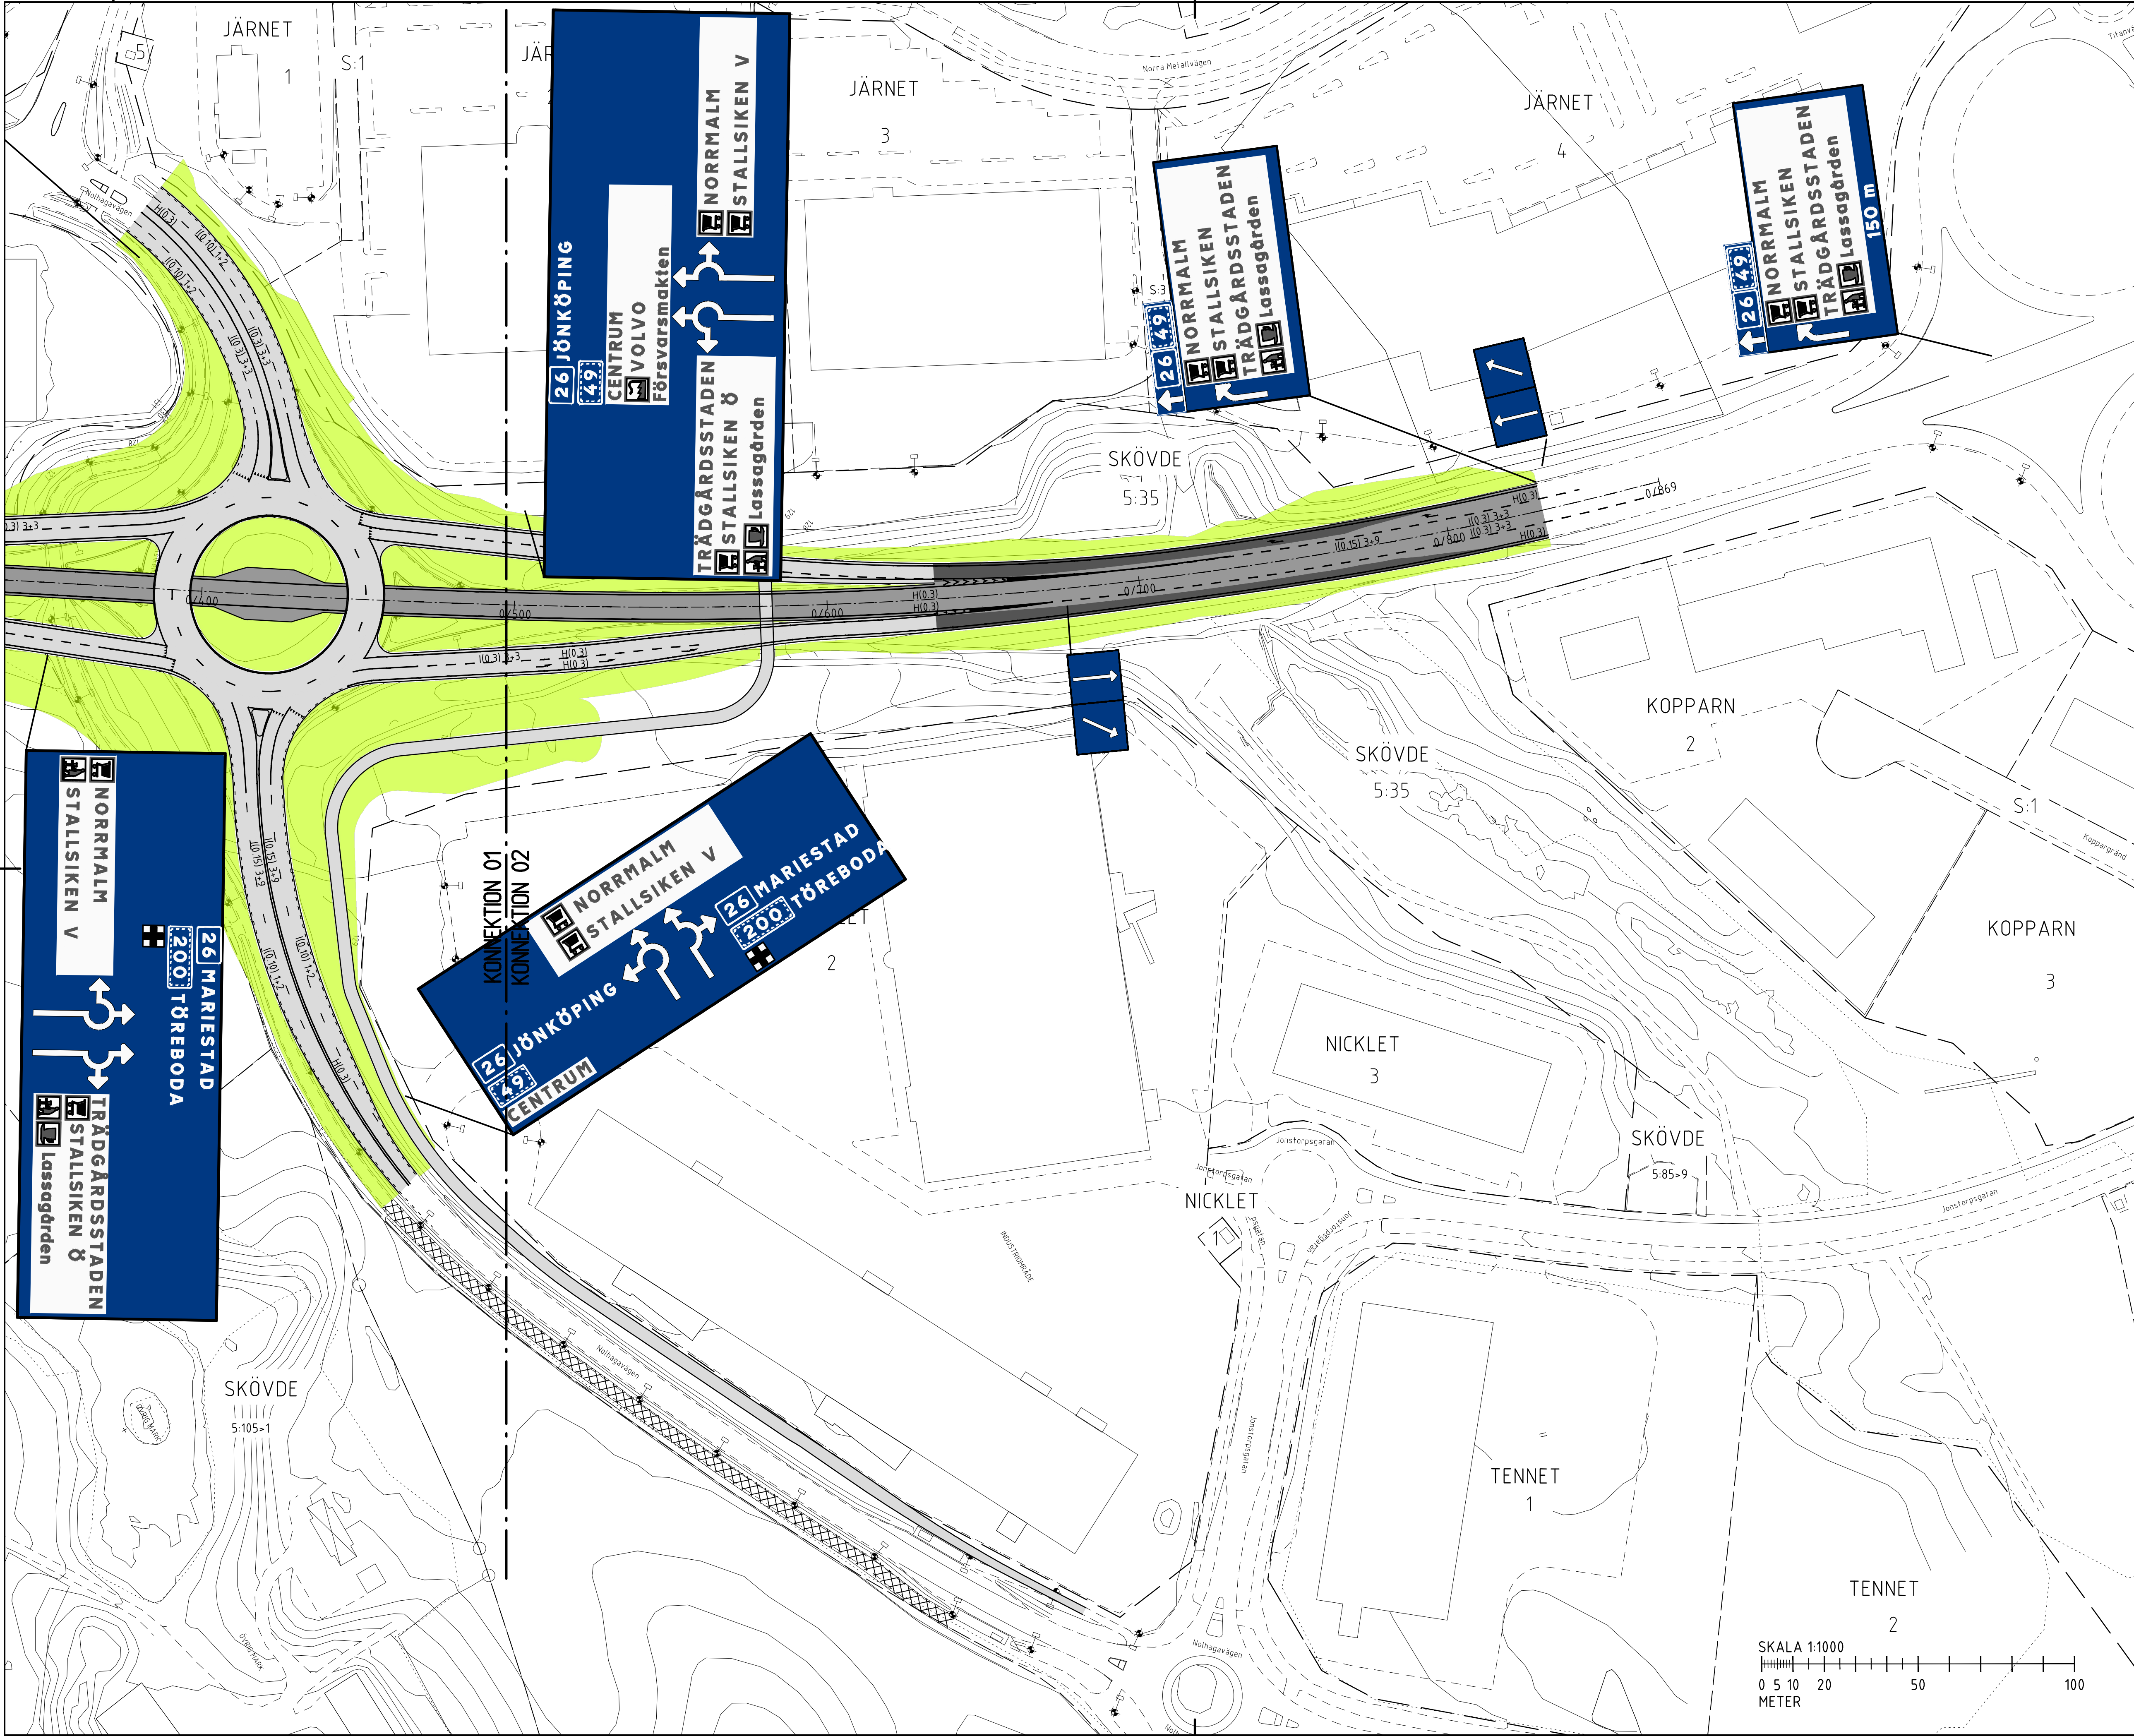

**TECKENFÖRKLARING**

**VÄGANLÄGGNINGAR**

- 0/4.00 NY STATIG VÄG 26
- 0/7.00 ÅTGÄRDER PÅ VÄG 26
- 0/7.00 NY BEFINTLIG VÄGOMRÅDE
- 0/7.00 NY KOMMUNAL VÄG (FASTSTÄLLS E.J.)
- 0/0.00 NY KOMMUNAL GÄNG- OCH CYKELVÄG (FASTSTÄLLS E.J.)
- NY VÄGSLÄNT

**SEKTIONSMARKERING**  
SE RITNING 10110401

**VÄGMARKERINGAR**

- H0.31
- K0.153+9
- K0.11+2
- K0.33+9
- K0.33+3

**VÄNNESPLUKT**  
KÖRFÄLT VÄVS HOP  
KÖRFÄLT VÄNNESVÄNGANDE  
KÖRFÄLT GÄNGOMRÅDE  
SPÄRROMRÅDE

**LINJER OCH SYMBOLER**

- NYTT VÄGRÄCKE
- BEFINTLIG VÄGRÄCKE
- STÖDMUR VESING 70 CM
- BEFINTLIG VÄGKANT
- NY BELYSNING
- NY SPÖLBRUNN/DAGVATTENBRUNN
- NY TRIMMA ALT.
- BEFINTLIG TRIMMA FÖRLÄNGS
- NY DAGVATTENLEDNING
- NY DRÄNNESLEDNING
- PLANERING TRÄD
- BEFINTLIG VÄGSLÄNT
- BEFINTLIG VÄGKANT
- FASTIGHETSGRÄNS
- FASTIGHETSBECKNING
- TRAKTGRÄNS
- TRAKTNAMN
- BOSTÄDER, BYGGNADER

**GULDET**

**BLADINDELNING**

01 02

KOORDINATSYSTEM  
SYSTEM I PLAN SWEDEN 99 13 00  
SYSTEM I HÖJD RH 2000

**TYP AV PLAN**

**VÄGPLAN**

**GRANSKNINGSSTATUS / SYFTE**

**HANDLINGSTYP**

**GRANSKNINGSHANDLING**

**DATUM**  
2022-03-01

**LEVERANS / ÄNDRINGS-PM**

**OBJEKT**  
**VÄG 26**  
**TRAFIKPLATS STALLSIKEN**

**DELOMRÅDE / BANDEL**  
**GEMENSAMT**

**ANLÄGGNINGSDEL**  
**00 GEMENSAMT**

**OBJEKTNUMMER / KM**  
165432

**KONSTRUKTIONNUMMER**

**BESTÄLLARE**  
**TRAFIKVERKET**

**LEVERANTÖR**  
**Loxia group**

**SKAPAD AV**  
D. ALDERHOLM

**UPPDRAGSNUMMER**  
19051

**GODKÄND AV**  
R. HARFELDT

**ÄNDRING**  
VÄG

**RITNINGSTYP**  
**PLANRITNING**

**TEKNIKOMRÅDE / INNEHÅLL**  
**T VÄGUTFORMNING OCH TRAFIK**

**BESKRIVNING**  
**ÖVERSIKTSILLUSTRATION**  
**VÄGVISNINGSMÅL**

**KM** 0/500-0/869

**SKALA**  
1:1000

**FORMAT**  
A1

**FÖRVALTNINGSNUMMER**

**RITNINGNUMMER**  
0 00 T 41 02

**BLAD**

**NÄSTA BLAD**

**BET**

