



TECKENFÖRKLARING

KOORDINATSYSTEM
SYSTEM I PLAN: SWEREF99 14 15
SYSTEM I HÖJD: RH2000

FASTIGHETSKARTANS
AKTUALITET: 2022-11-07
KONNEKTIONSLINJE: RITINGAR

MARKANSPRÅK
GRÄNS FÖR VÄGOMRÅDE
AVGRÄNSNING MELLAN OLIKA TYPER AV MARKANSPRÅK

ÖVRIGA BETECKNINGAR PÅ ILLUSTRATIONSRTNING
0/100
000,0
ALLMÄN VÄG, VÄGMITT MED LÄNGDMÄTNING SAMT HÖJDSÄTTNING
NYTT VILTSTÄNGSEL
FASTIGHETSGRÄNS
TRAKTORGRÄNS
BEFÄTTIG ENSKILD VÄG, VÄGMITT
KRAFTLEDNING
PASSAGE I PLAN MED AKTIVT VILTVERNINGSYSTEM
T
TILFÄLLIG NYTTJANDERÄTT
FÖRBUDEN SOM AVSER VERKSAMHET ELLER ÅTGÄRD INOM GENERELLT BOTUPPLÖSNINGSOMRÅDE (7:11 2 ST. MB) GÄLLER INTE BYGGANDE AV ALLMÄN VÄG
X
ENSKILD VÄGANSLUTNING TILL ALLMÄN VÄG SOM FÖRESLÅS ATT STÄNGAS ELLER ÄNDRAS.

LANTMÄTERIET, GEODATASAMVERKAN



ORIENTERINGSFIGUR

TYP AV PLAN
VÄGPLAN

GRANSKNINGSSTATUS / SYFTE
FASTSTÄLLELSEHANDLING

DATUM
2024-03-08

LEVERANS / ÄNDRINGS-PM

OBJEKT
VILTÄTGÄRDER JÄMTLAND

DELOMRÅDE / BANDEL
RV 87 ÖSTERSUND - LILLSJÖHÖGEN

ANLÄGGNINGSDEL
VÄG 87

OBJEKTNUMMER / KM
169328

KONSTRUKTIONNUMMER

BESTÄLLARE
TRAFIKVERKET

LEVERANTÖR
wsp

SKAPAD AV
BANKY LAL

UPPDRAGSNUMMER
10323971

GODKÄND AV
INGELA SVENSSON

AVDELNING
VÄG&ANL

RITNINGSTYP
ILLUSTRATIONSKARTA

TEKNIKOMRÅDE / INNEHÅLL
VÄGUTFORMNING OCH TRAFIK

BESKRIVNING
KM 6/720-7/840

SKALA
1:1000

FORMAT
A1


FÖRVALTNINGSNUMMER

RITINGSNUMMER
101T0207

BLAD

NÄSTA BLAD

BET

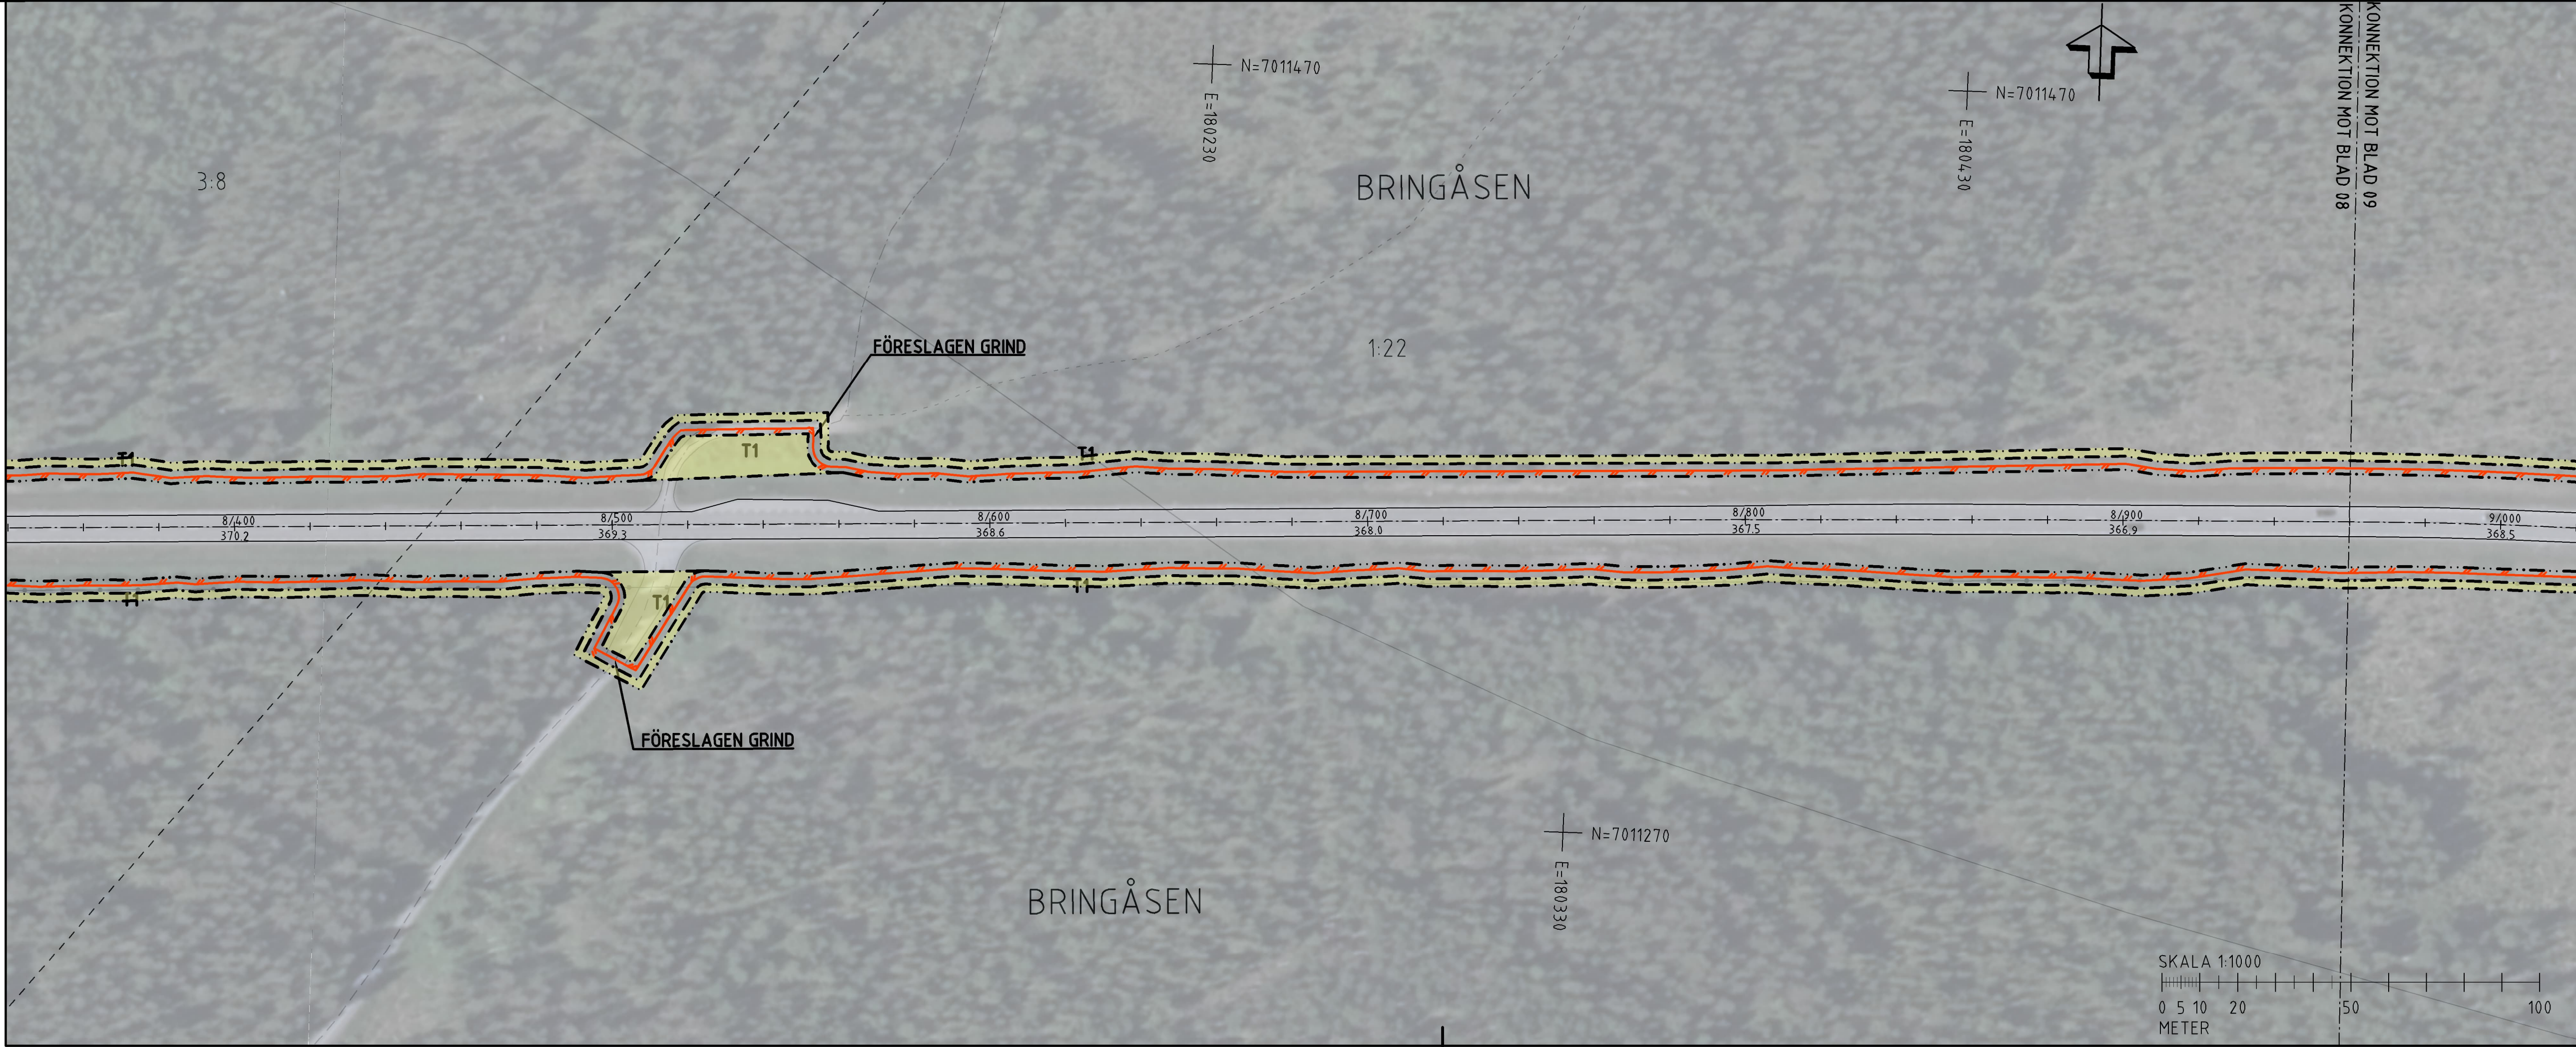

TECKENFÖRKLARING

KOORDINATSYSTEM
SYSTEM I PLAN: SWEREF99 14 15
SYSTEM I HÖJD: RH2000

FASTIGHETSKARTANS
AKTUALITET: 2022-11-07

KONNEKTIONSLINJE RITINGAR

MARKANSPRÅK

GRÄNS FÖR VÄGOMRÅDE
AVGRÄNSNING MELLAN OLIKA TYPER AV MARKANSPRÅK

ÖVRIGA BETECKNINGAR PÅ ILLUSTRATIONSRTNING

0/100
000,0

ALLMÄN VÄG, VÄGMITT MED LÄNGDMÄTNING SAMT HÖJDSÄTTNING

NYTT VILTSTÄNGSEL

FASTIGHETSGRÄNS

TRAKTORGRÄNS

BEFINTLIG ENSKILD VÄG, VÄGMITT

KRAFTLEDNING

PASSAGE I PLAN MED AKTIVT VILTVERNINGSYSTEM

T

TILFÄLLIG NYTTJANDERÄTT

×

ENSKILD VÄGANSLUTNING TILL ALLMÄN VÄG SOM FÖRESLÅS ATT STÄNGAS ELLER ANDRAS.

• LANTMÄTERIET, GEODATASAMVERKAN

ORIENTERINGSFIGUR

TYP AV PLAN

VÄGPLAN

GRANSKNINGSSTATUS / SYFTE

HANDLINGSTYP

FASTSTÄLLELSEHANDLING

DATUM
2024-03-08

LEVERANS / ÄNDRINGS-PM

OBJEKT

VILTÄTGÄRDER JÄMTLAND

DELOMRÅDE / BANDSEL

RV 87 ÖSTERSUND - LILLSJÖHÖGEN

ANLÄGGNINGSDEL

VÄG 87

OBJEKTNUMMER / KM
169328

KONSTRUKTIONNUMMER

BESTÄLLARE

TRAFIKVERKET

LEVERANTÖR

WSP

SKAPAD AV
BANKEY LAL

UPPDRAGSNUMMER
10323971

GODKÄND AV
INGELA SVENSSON

AVDELNING
VÄG&ANL

RITNINGSTYP

ILLUSTRATIONSKARTA

TEKNIKOMRÅDE / INNEHÅLL

VÄGUTFORMNING OCH TRAFIK

BESKRIVNING

KM 7/840-8/960

SKALA
1:1000

FORMAT
A1

FÖRVALTNINGSNUMMER

RITNINGNUMMER
101T0208

BLAD

NÄSTA BLAD

BET



TECKENFÖRKLARING

KOORDINATSYSTEM
SYSTEM I PLAN: SWEREF99 14 15
SYSTEM I HÖJD: RH2000

FASTIGHETSKARTANS
AKTUALITET: 2022-11-07
KONNEKTIONSLINJE: RITNINGAR

MARKANSPRÅK
GRÄNS FÖR VÄGOMRÅDE
AVGRÄNSNING MELLAN OLIKA TYPER AV MARKANSPRÅK

ÖVRIGA BETECKNINGAR PÅ ILLUSTRATIONS-RITNING

ALLMÄN VÄG, VÄGMITT MED LÄNGDMÄTNING SAMT HÖJDSÄTTNING

NYTT VILTSTÄNGSEL

FASTIGHETSGRÄNS

TRAKTORSTIG

BEFINTLIG ENSKILD VÄG, VÄGMITT

KRAFTLEDNING


PASSAGE I PLAN MED AKTIVT VILTVARNINGSYSTEM

TILLFÄLLIG NYTTJANDERÄTT

FÖRBUDEN SOM AVSER VERKSAMHET ELLER ÅTGÄRD INOM GENERELLT BOTTOPPSKYDDSGRÄNDE (7.11 2 ST. MB) GÄLLER INTE BYGGANDE AV ALLMÄN VÄG

ENSKILD VÄGANSLUTNING TILL ALLMÄN VÄG SOM FÖRESLÅS ATT STÄNGAS ELLER ÄNDRAS.

• LANTMÄTERIET, GEODATASAMVERKAN

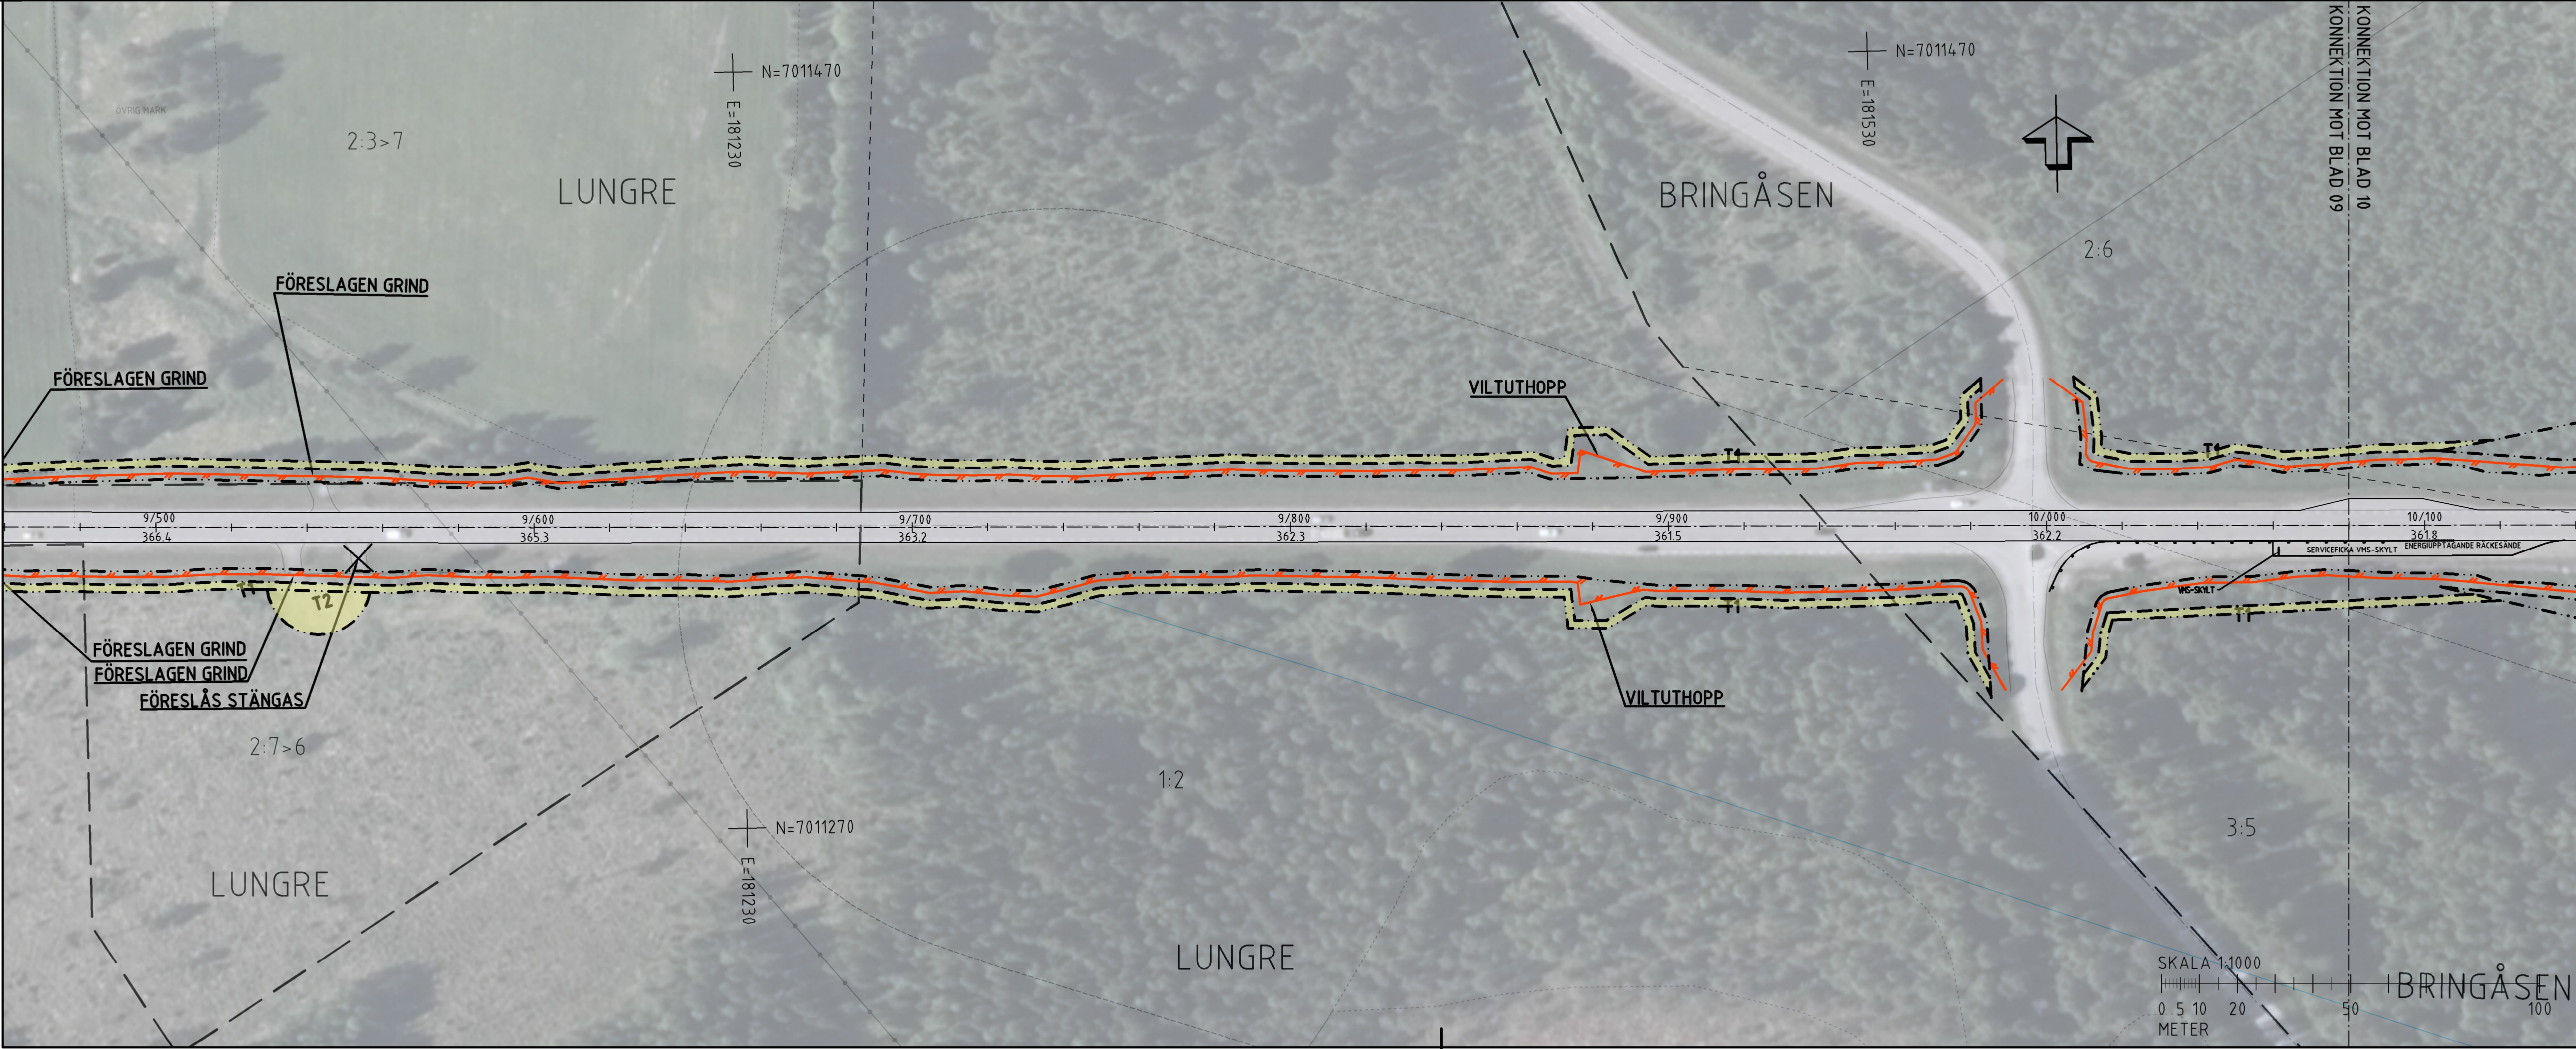

ORIENTERINGSFIGUR

TYP AV PLAN
VÄGPLAN

GRANSKNINGSSTATUS / SYFTE
FASTSTÄLLELSEHANDLING

DATUM
2024-03-08

LEVERANS / ÄNDRINGS-PM

OBJEKT
VILTÄTGÄRDER JÄMTLAND

DELOMRÅDE / BAND
RV 87 ÖSTERSUND - LILLSJÖHÖGEN

ANLÄGGNINGSDEL
VÄG 87

OBJEKTNUMMER / KM
169328

KONSTRUKTIONNUMMER

BESTÄLLARE
TRAFIKVERKET

LEVERANTÖR
wsp

SKAPAD AV
BANKEY LAL

UPPDRAGSNUMMER
10323971

GODKÄND AV
INGELA SVENSSON

AVDELNING
VÄG&ANL

RITNINGSTYP
ILLUSTRATIONSKARTA

TEKNIKOMRÅDE / INNEHÅLL
VÄGUTFORMNING OCH TRAFIK

BESKRIVNING
KM 8/960-10/080

SKALA
1:1000

FORMAT
A1

FÖRVALTNINGSNUMMER

RITNINGSDATUM
101T0209

BLAD

NÄSTA BLAD

BET