


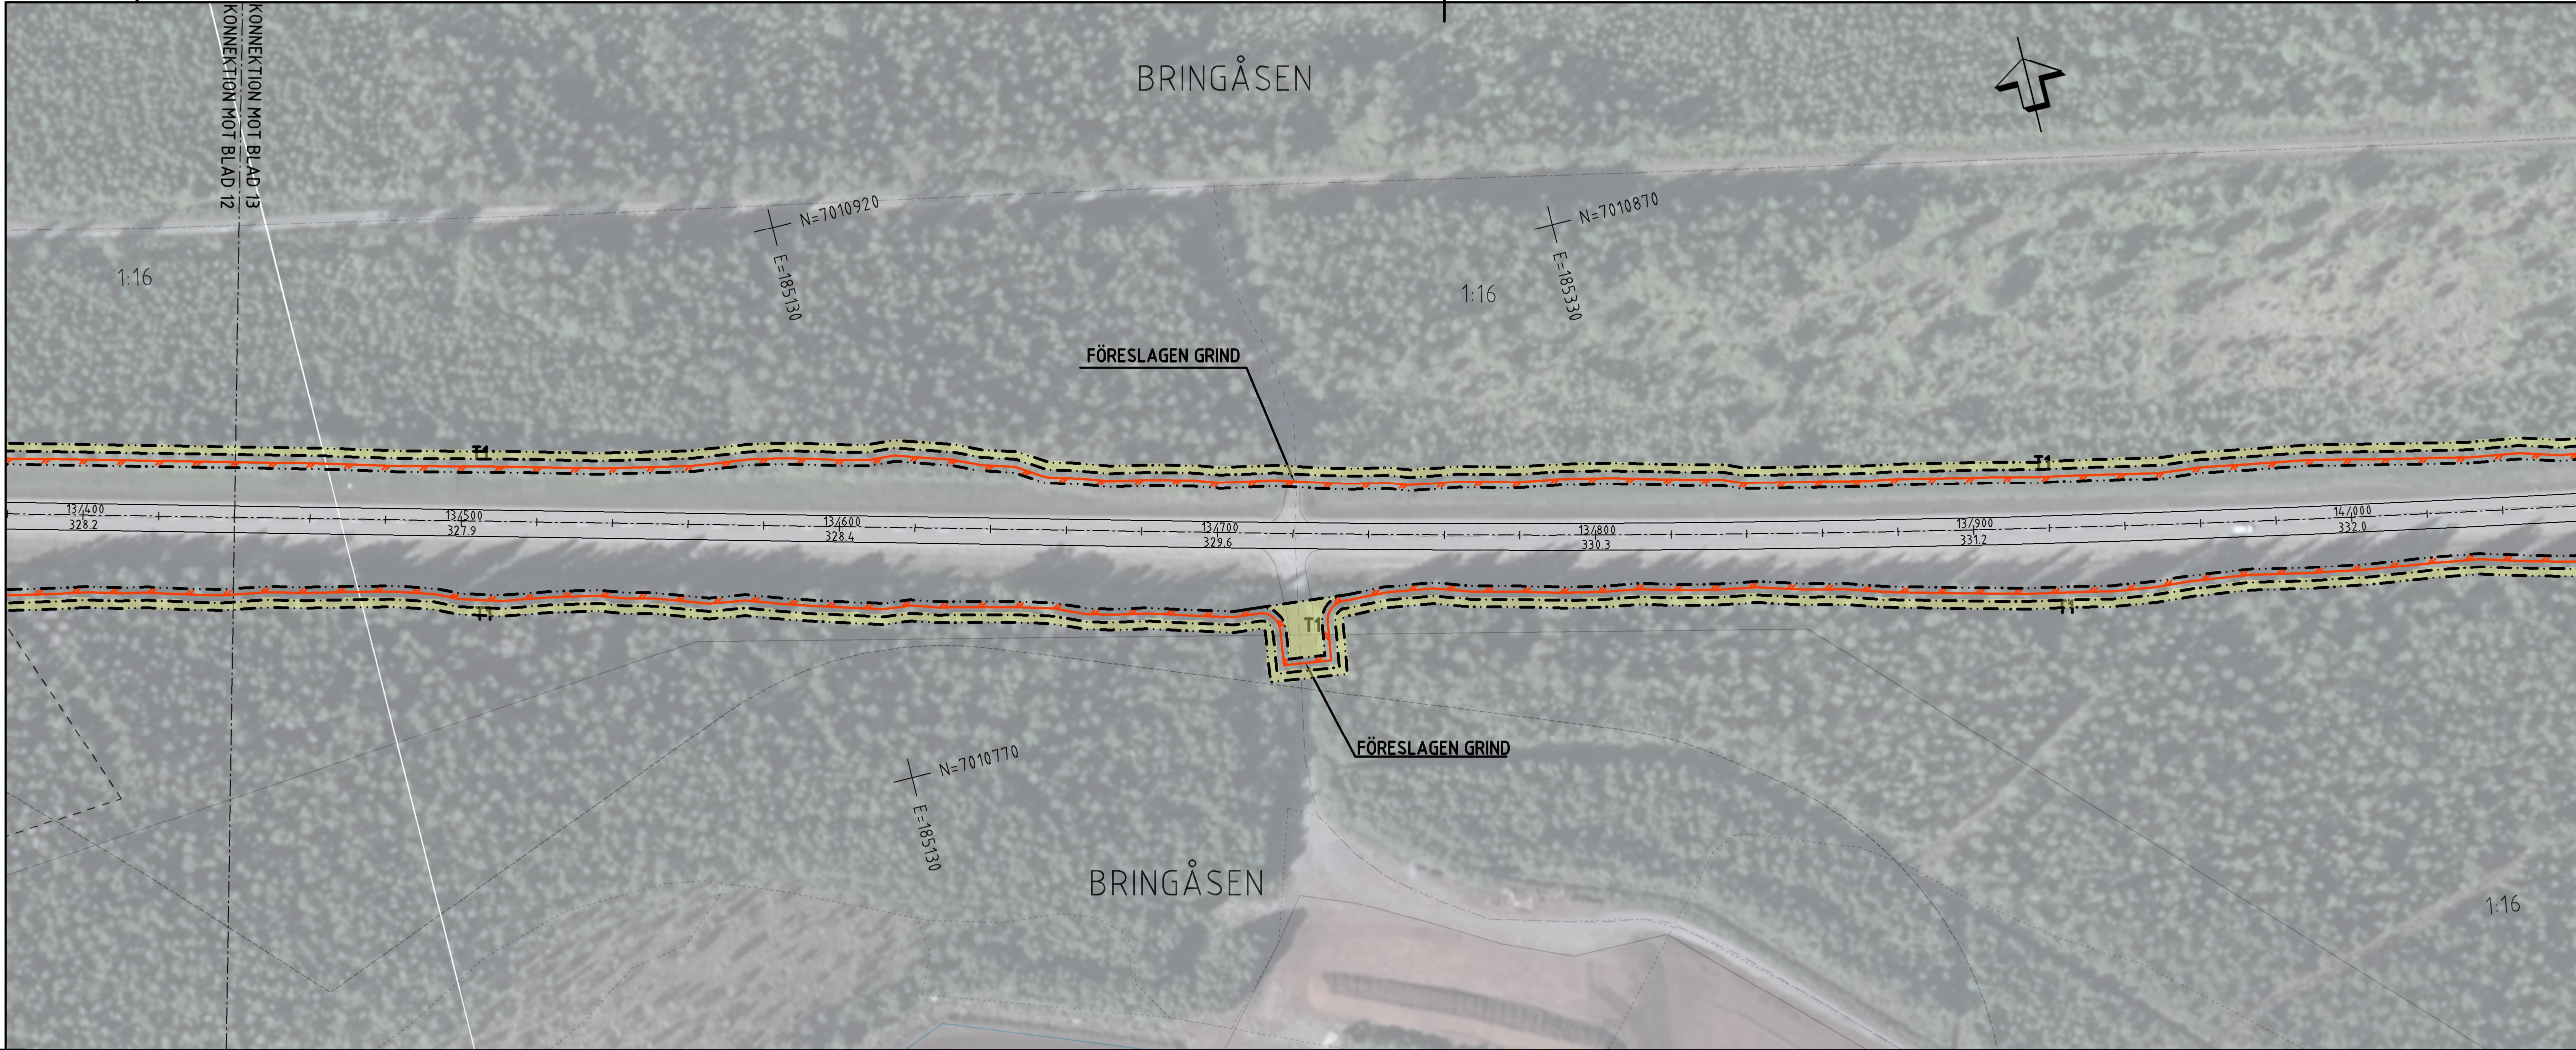

TECKENFÖRKLARING

KOORDINATSYSTEM
SYSTEM I PLAN: SWEREF99 14 15
SYSTEM I HÖJD: RH2000

FASTIGHETSKARTANS
AKTUALITET: 2022-11-07
KONNEKTIONSLINJE: RITINGAR

MARKANSPRÅK
GRÄNS FÖR VÄGOMRÅDE
AVGRÄNSNING MELLAN OLIKA TYPER AV MARKANSPRÅK

ÖVRIGA BETECKNINGAR PÅ ILLUSTRATIONSRTNING
0/100
000,0
ALLMÄN VÄG, VÄGMITT MED LÄNGDMÄTNING SAMT HÖJDSÄTTNING
NYTT VILTSTÄNGSEL
FASTIGHETSGRÄNS
TRAKTORGRÄNS
BETÄNTEG ENSKILD VÄG, VÄGMITT
KRAFTLEDNING
PASSAGE I PLAN MED AKTIVT VILTVERNINGSYSTEM
T
TILFÄLLIG NYTTJANDERÄTT
FÖRBUDEN SOM AVSER VERKSAMHET ELLER ÅTGÄRD INOM GENERELLT BOTUPPLÖSNINGSOMRÅDE (7:11 2 ST. MB) GÄLLER INTE BYGGANDE AV ALLMÄN VÄG
ENSKILD VÄGANSLUTNING TILL ALLMÄN VÄG SOM FÖRESLÅS ATT STÄNGAS ELLER ANDRAS.

LANTMÄTERIET, GEODATASAMVERKAN



ORIENTERINGSFIGUR

VÄGPLAN
GRANSKNINGSSTATUS / SYFTE
HANDLINGSTYP
FASTSTÄLLELSEHANDLING
DATUM
2024-03-08
LEVERANS / ÄNDRINGS-PM
OBJEKT
VILTÄTGÄRDER JÄMTLAND
DELOMRÅDE / BANDEL
RV 87 ÖSTERSUND - LILLSJÖHÖGEN
ANLÄGGNINGSDEL
VÄG 87
OBJEKTNUMMER / KM
169328
KONSTRUKTIONNUMMER
BESTÄLLARE
TRAFIKVERKET
LEVERANTÖR
wsp
SKAPAD AV
BANKEY LAL
UPPDRAGSNUMMER
10323971
GODKÄND AV
INGELA SVENSSON
AVDELNING
VÄG&ANL
RITNINGSTYP
ILLUSTRATIONSKARTA
TEKNIKOMRÅDE / INNEHÅLL
VÄGUTFORMNING OCH TRAFIK
BESKRIVNING
KM 13/440-14/560
SKALA
1:1000
FORMAT
A1
FÖRVALTNINGSNUMMER
RITNINGNUMMER
101T0213
BLAD
NÄSTA BLAD
BET



TECKENFÖRKLARING

COORDINATSYSTEM
SYSTEM I PLAN: SWEREF99 14 15
SYSTEM I HÖJD: RH2000

FASTIGHETSKARTANS
AKTUALITET: 2022-11-07

KONNEKTIONSLINJE RITINGAR

MARKANSPRÅK

GRÄNS FÖR VÄGOMRÅDE
AVGRÄNSNING MELLAN OLIKA TYPER AV MARKANSPRÅK

ÖVRIGA BETECKNINGAR PÅ ILLUSTRATIONSRTNING

0/100
000,0

ALLMÄN VÄG, VÄGMITT MED LÄNGDMÄTNING SAMT HÖJDSÄTTNING

NYTT VILTSTÄNGSEL

FASTIGHETSGRÄNS

TRAKTORGRÄNS

BEFÄTTIG ENSKILD VÄG, VÄGMITT

KRAFTLEDNING

PASSAGE I PLAN MED AKTIVT VILTVERNINGSYSTEM

T

TILLFÄLLIG NYTTJANDERÄTT

×

ENSKILD VÄGANSLUTNING TILL ALLMÄN VÄG SOM FÖRESLÅS ATT STÄNGAS ELLER ÄNDRAS.

• LANTMÄTERIET, GEODATASAMVERKAN

ORIENTERINGSFIGUR

TYP AV PLAN

VÄGPLAN

GRANSKNINGSSTATUS / SYFTE

HANDLINGSTYP

FASTSTÄLLELSEHANDLING

DATUM

2024-03-08

OBJEKT

VILTÄTGÄRDER JÄMTLAND

DELOMRÅDE / BANDEL

RV 87 ÖSTERSUND - LILLSJÖHÖGEN

ANLÄGGNINGSDEL

VÄG 87

OBJEKTNUMMER / KM

169328

KONSTRUKTIONSNUMMER

10323971

BESTÄLLARE

TRAFIKVERKET

LEVERANTÖR

WSP

SKAPAD AV

BANKEY LAL

GODKÄND AV

INGELA SVENSSON

RITNINGSTYP

ILLUSTRATIONSKARTA

TEKNIKOMRÅDE / INNEHÅLL

VÄGUTFORMNING OCH TRAFIK

BESKRIVNING

KM 14/560-15/680

SKALA

1:1000

FORMAT

A1

FÖRVALTNINGSNUMMER

RITINGSNUMMER

101T0214

BLAD


NÄSTA BLAD

BET

SKALA 1:1000

0 5 10 20 50 100

METER

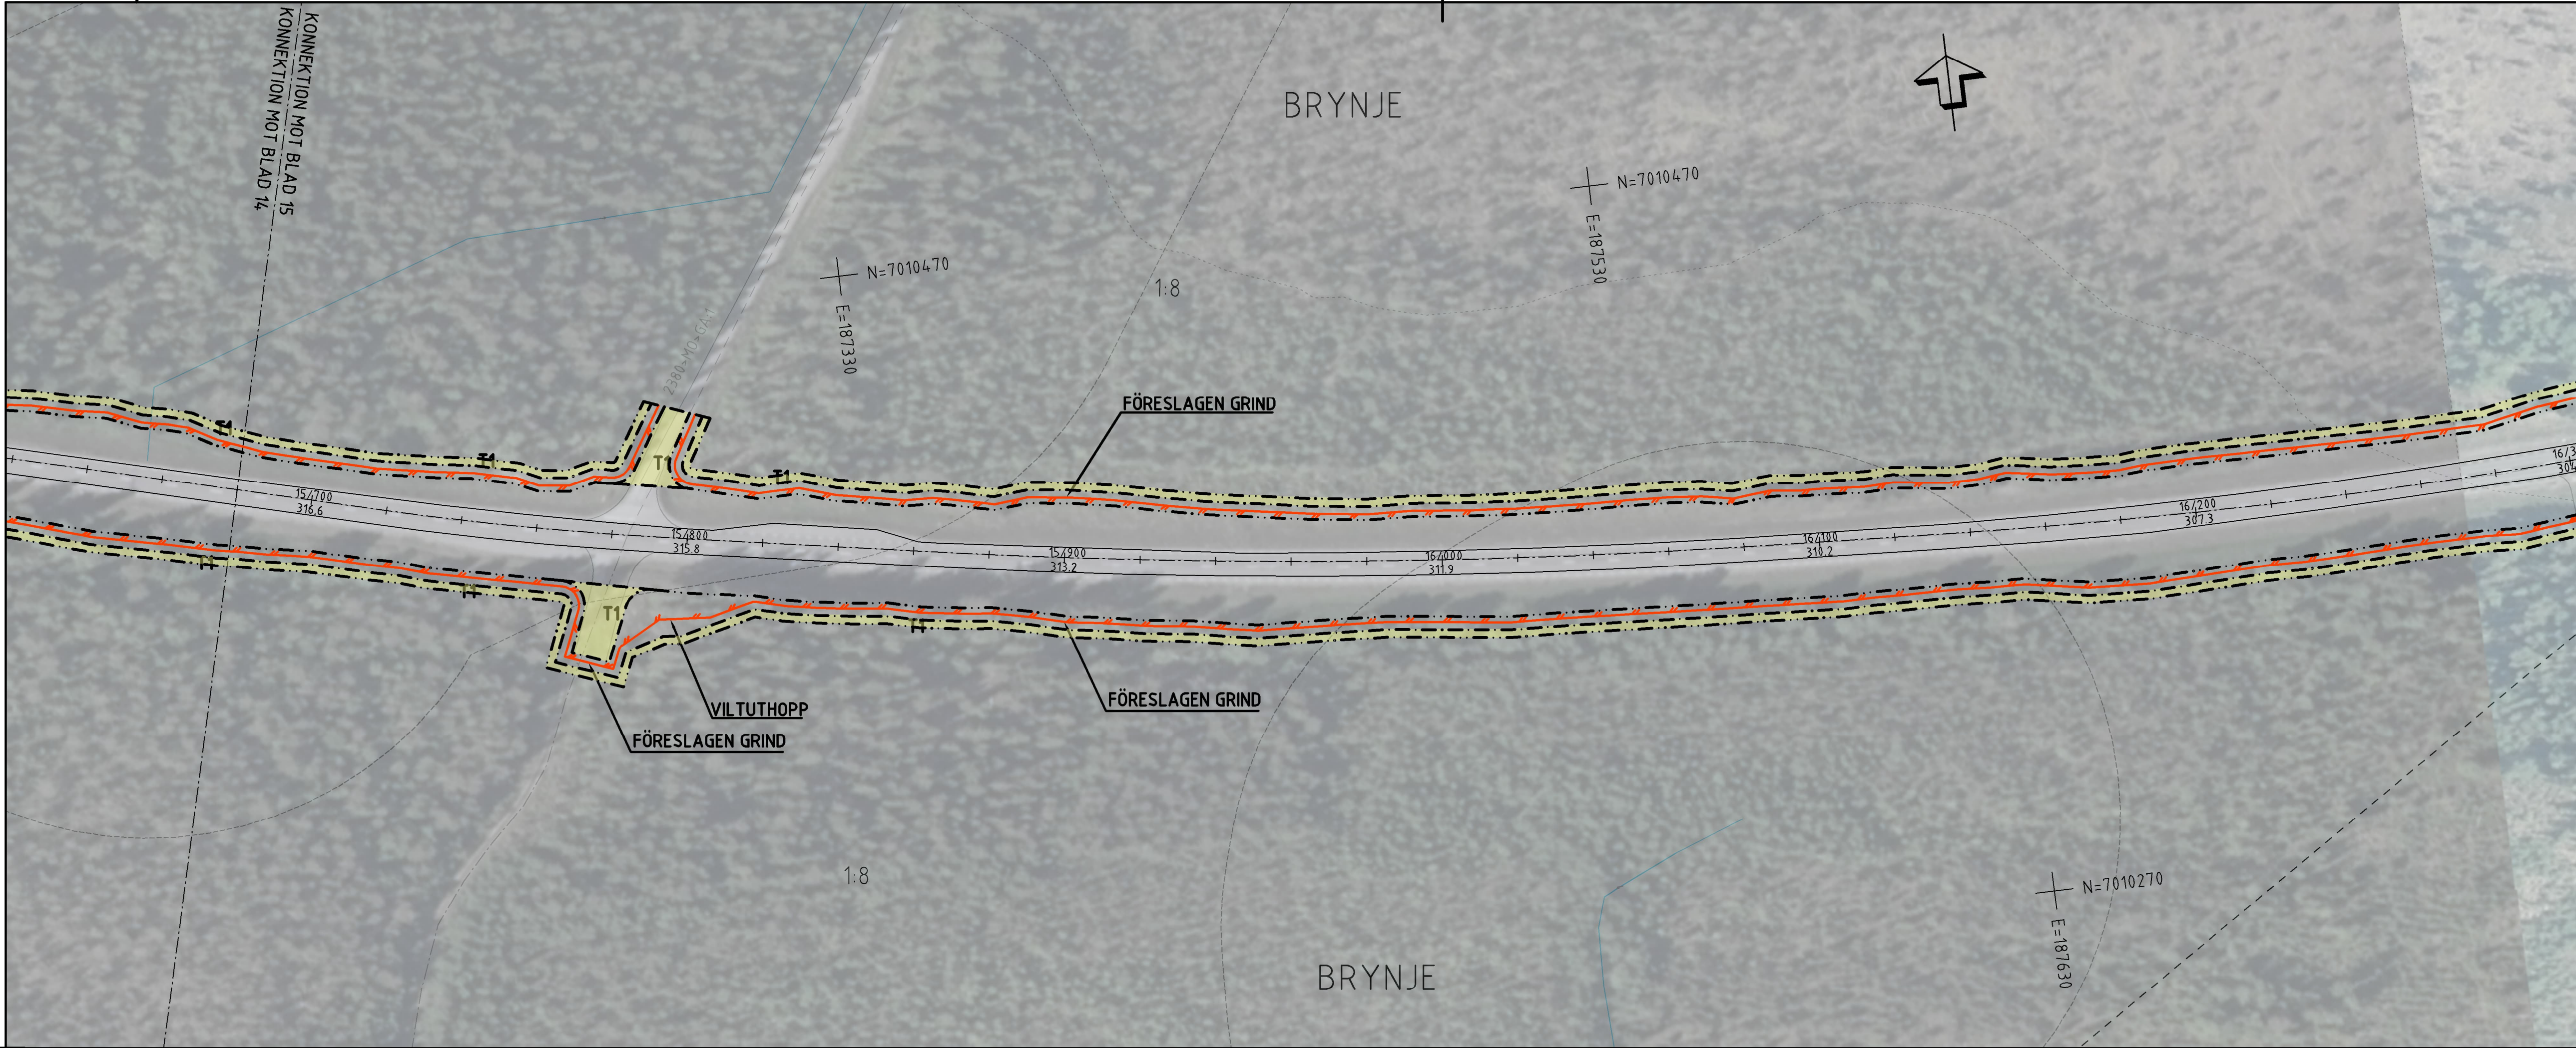


TECKENFÖRKLARING
KOORDINATSYSTEM
SYSTEM I PLAN: SWEREF99 14 15
SYSTEM I HÖJD: RH2000
FASTIGHETSKARTANS
AKTUALITET: 2022-11-07
KONNEKTIONSLINJE: RITINGAR

MARKANSPRÅK
GRÄNS FÖR VÄGOMRÅDE
AVGRÄNSNING MELLAN OLIKA TYPER AV MARKANSPRÅK

ÖVRIGA BETECKNINGAR PÅ ILLUSTRATIONSRTNING
0/100
000,0
ALLMÄN VÄG, VÄGMITT MED LÄNGDMÄTNING SAMT HÖJDSÄTTNING
NYTT VILTSTÄNGSEL
FASTIGHETSGRÄNS
TRAKTORGÄNS
BEFÄTTIG ENSKILD VÄG, VÄGMITT
KRAFTLEDNING
PASSAGE I PLAN MED AKTIVT VILTVARNSYSTEM
T
TILFÄLLIG NYTTJANDERÄTT
FÖRBUDEN SOM AVSER VERKSAMHET ELLER ÅTGÄRD INOM GENERELLT BOTOPSTÖDSOMRÅDE (7:11 2 ST. MB) GÄLLER INTE BYGGANDE AV ALLMÄN VÄG
ENSKILD VÄGANSLUTNING TILL ALLMÄN VÄG SOM FÖRESLÅS ATT STÄNGAS ELLER ÄNDRAS

• LANTMÄTERIET, GEODATASAMVERKAN

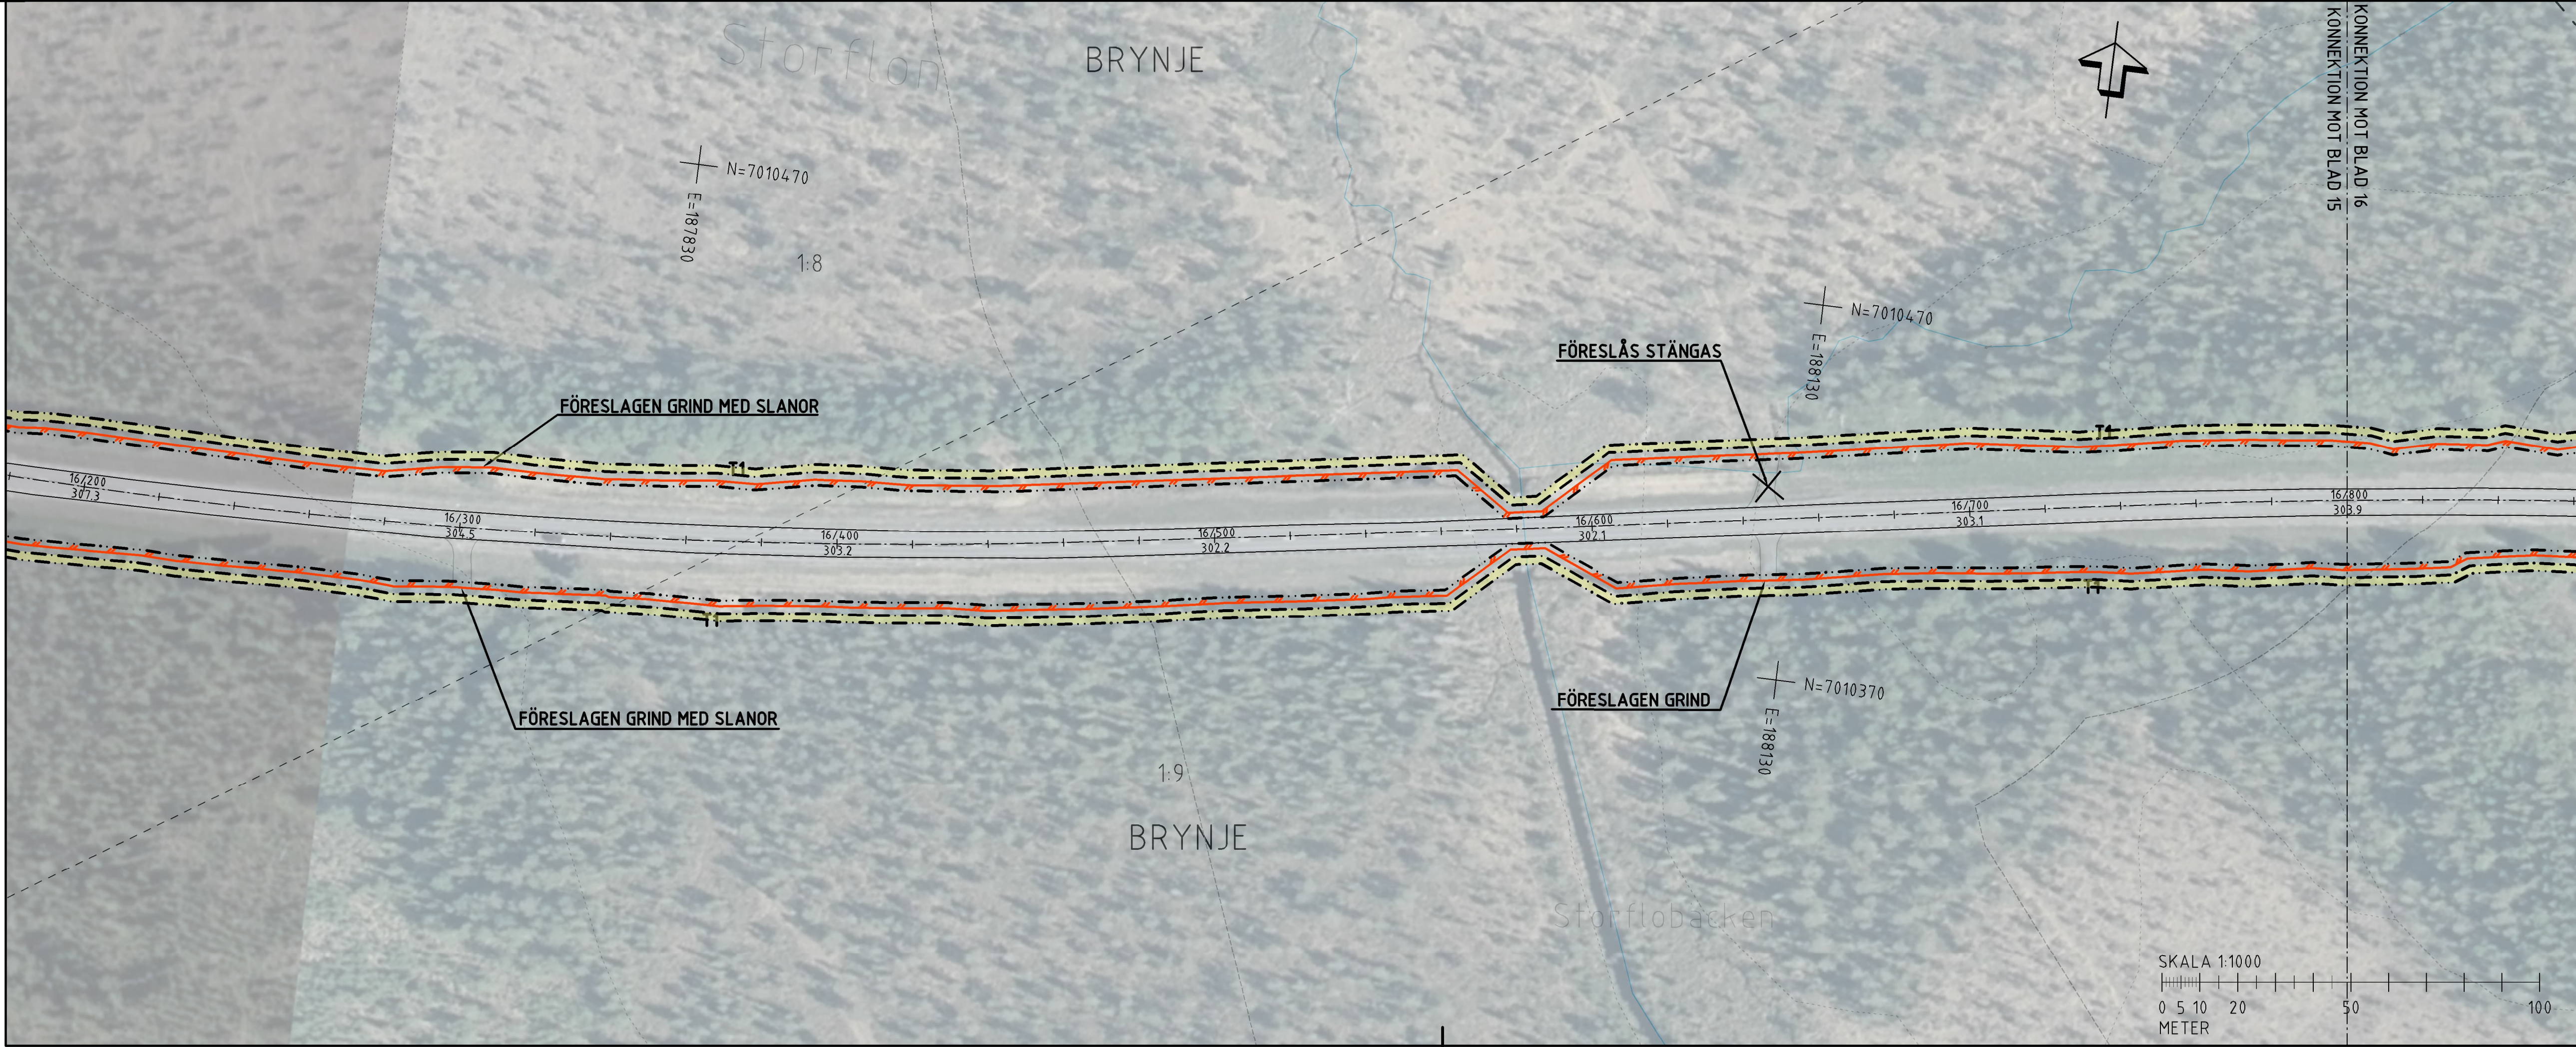

ORIENTERINGSFIGUR
01 02 03 04 05 06 07 08 09 10 11 12
13 14 15 16 17 18 19 20 21 22 23

VÄGPLAN
GRANSKNINGSSTATUS / SYFTE
HANDLINGSTYP
FASTSTÄLLELSEHANDLING
DATUM
2024-03-08
LEVERANS / ÄNDRINGS-PM
OBJEKT
VILTÄTGÄRDER JÄMTLAND
DELOMRÅDE / BANDEL
RV 87 ÖSTERSUND - LILLSJÖHÖGEN
ANLÄGGNINGSSDEL
VÄG 87
OBJEKTNUMMER / KM
169328
KONSTRUKTIONNUMMER
BESTÄLLARE
TRAFIKVERKET
LEVERANTÖR
wsp
SKAPAD AV
BANKEY LAL
UPPDRAGNUMMER
10323971
GODKÄND AV
INGELA SVENSSON
ÄNDRING
VÄG&ANL
RITNINGSTYP
ILLUSTRATIONSKARTA
TEKNIKOMRÅDE / INNEHÅLL
VÄGUTFORMNING OCH TRAFIK
BESKRIVNING
KM 15/680-16/800
SKALA
1:1000
FORMAT
A1
FÖRVALTNINGSNUMMER
RITNINGNUMMER
101T0215
BLAD
NÄSTA BLAD
BET