


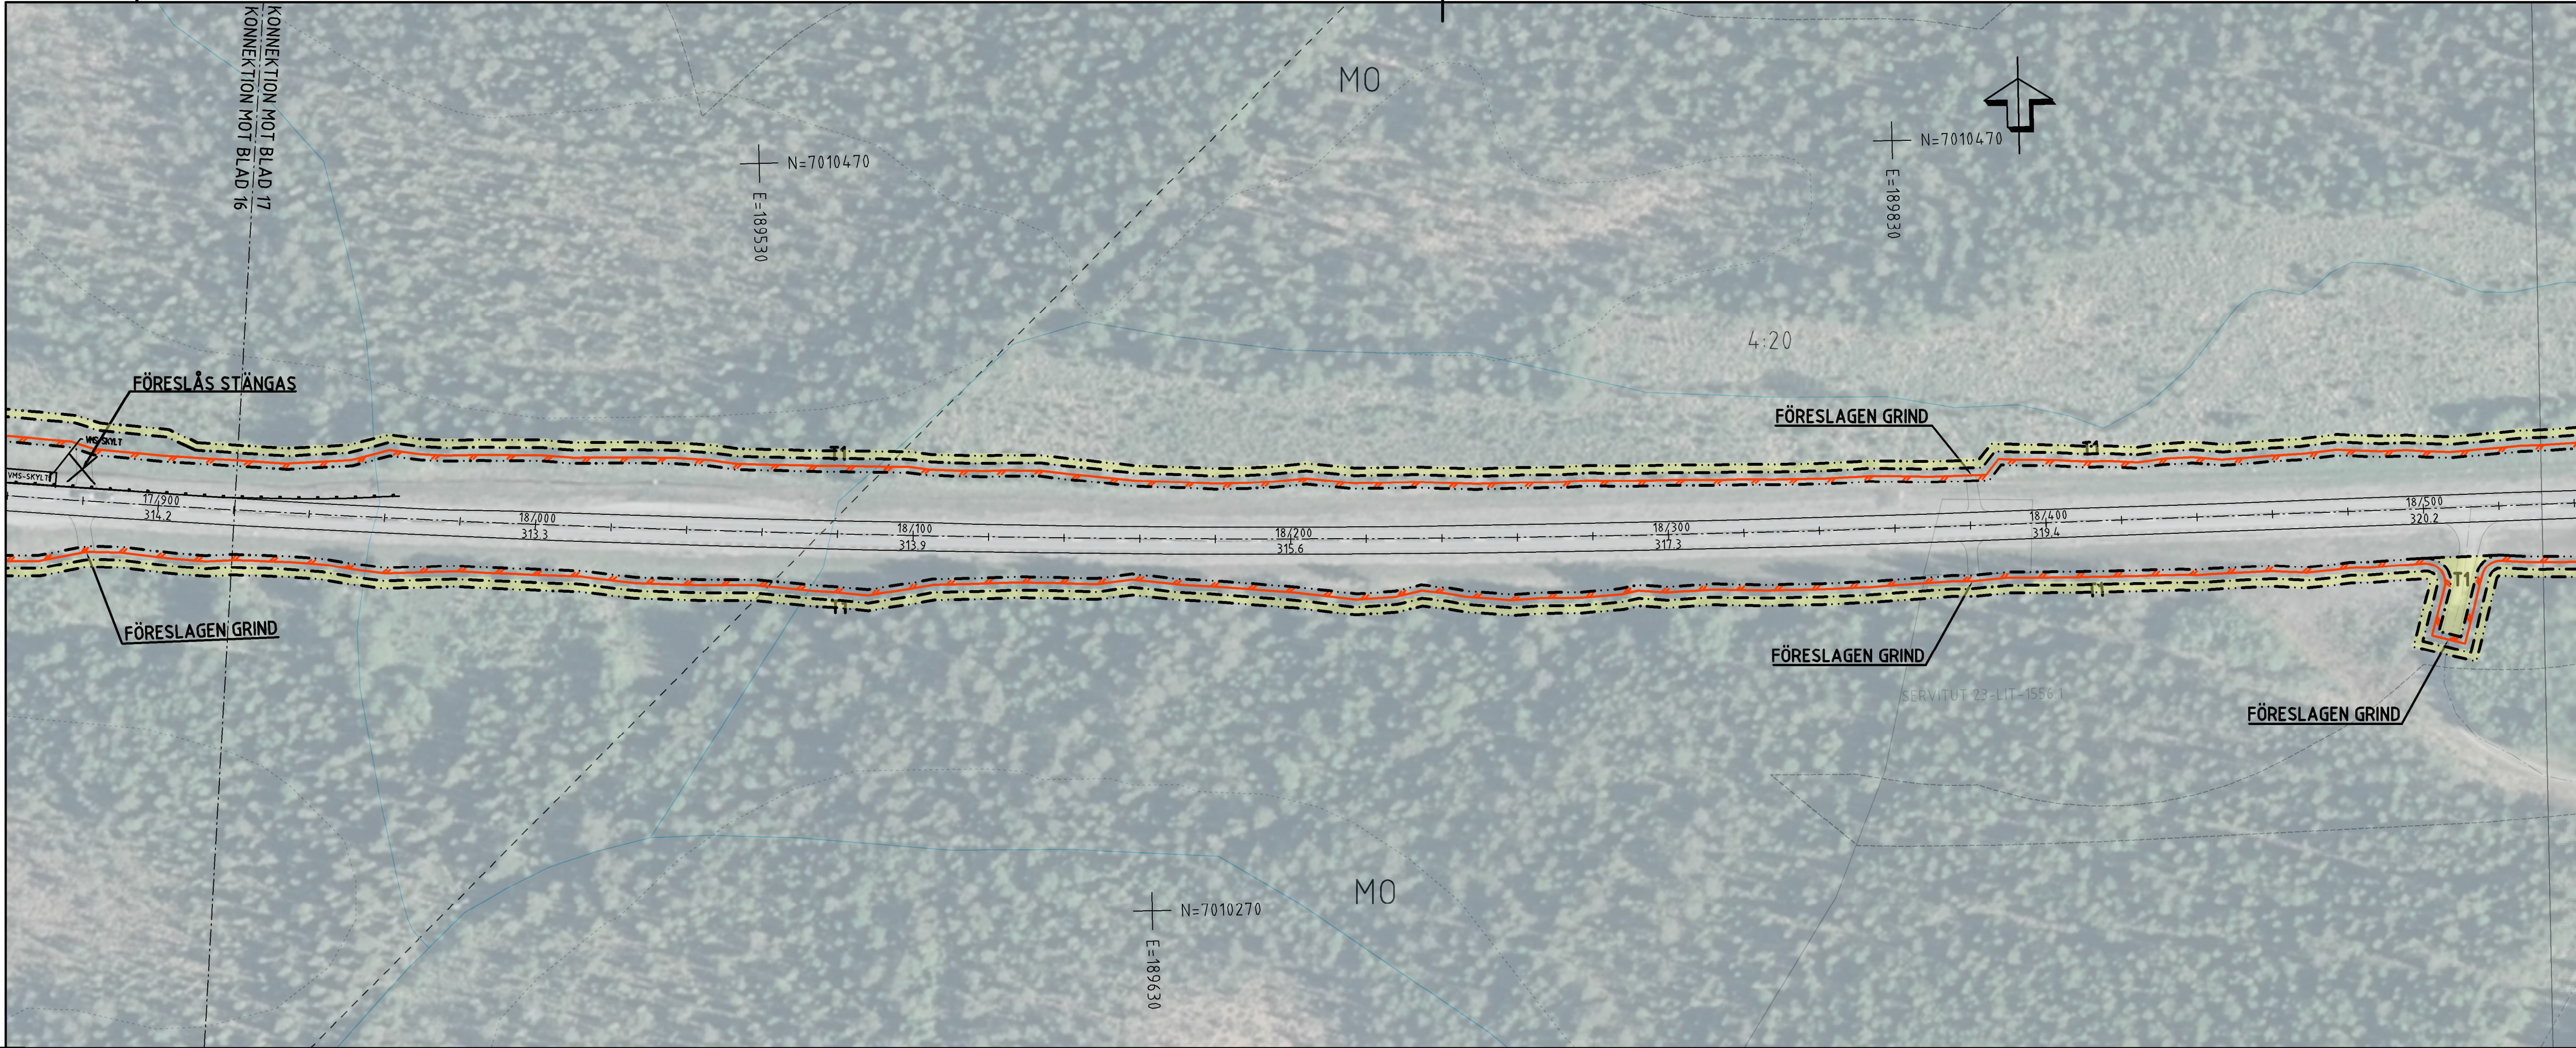





TECKENFÖRKLARING

KOORDINATSYSTEM

SYSTEM I PLAN: SWEREF99 14 15

SYSTEM I HÖJD: RH2000

FASTIGHETSKARTANS

AKTUALITET: 2022-11-07

KONNEKTIONSLINJE RITNINGAR

MARKANSPRÅK

GRÄNS FÖR VÄGOMRÅDE

AVGRÄNSNING MELLAN OLIKA TYPER AV MARKANSPRÅK

ÖVRIGA BETECKNINGAR PÅ ILLUSTRATIONSRTNING

0/100

000,0

ALLMÄN VÄG, VÄGMITT MED LÄNGDMÄTNING SAMT HÖJDSÄTTNING

NYTT VILTSTÄNGSEL

FASTIGHETSGRÄNS

TRAKTORGRÄNS

BETÄNTEG ENSKILD VÄG, VÄGMITT

KRAFTLEDNING

PASSAGE I PLAN MED AKTIVT VILTVERNINGSYSTEM

T


TILLFÄLLIG NYTTJANDERÄTT

X

FÖRBUDDEN SOM AVSER VERKSAMHET ELLER ÅTGÄRD INOM GENERELLT BEHÖRIGHETSOMRÅDE (7:11 2 ST. MB) GÄLLER INTE BYGGANDE AV ALLMÄN VÄG

ENSKILD VÄGANSLUTNING TILL ALLMÄN VÄG SOM FÖRESLÅS ATT STÄNGAS ELLER ANDRAS.

• LANTMÄTERIET, GEODATASAMVERKAN

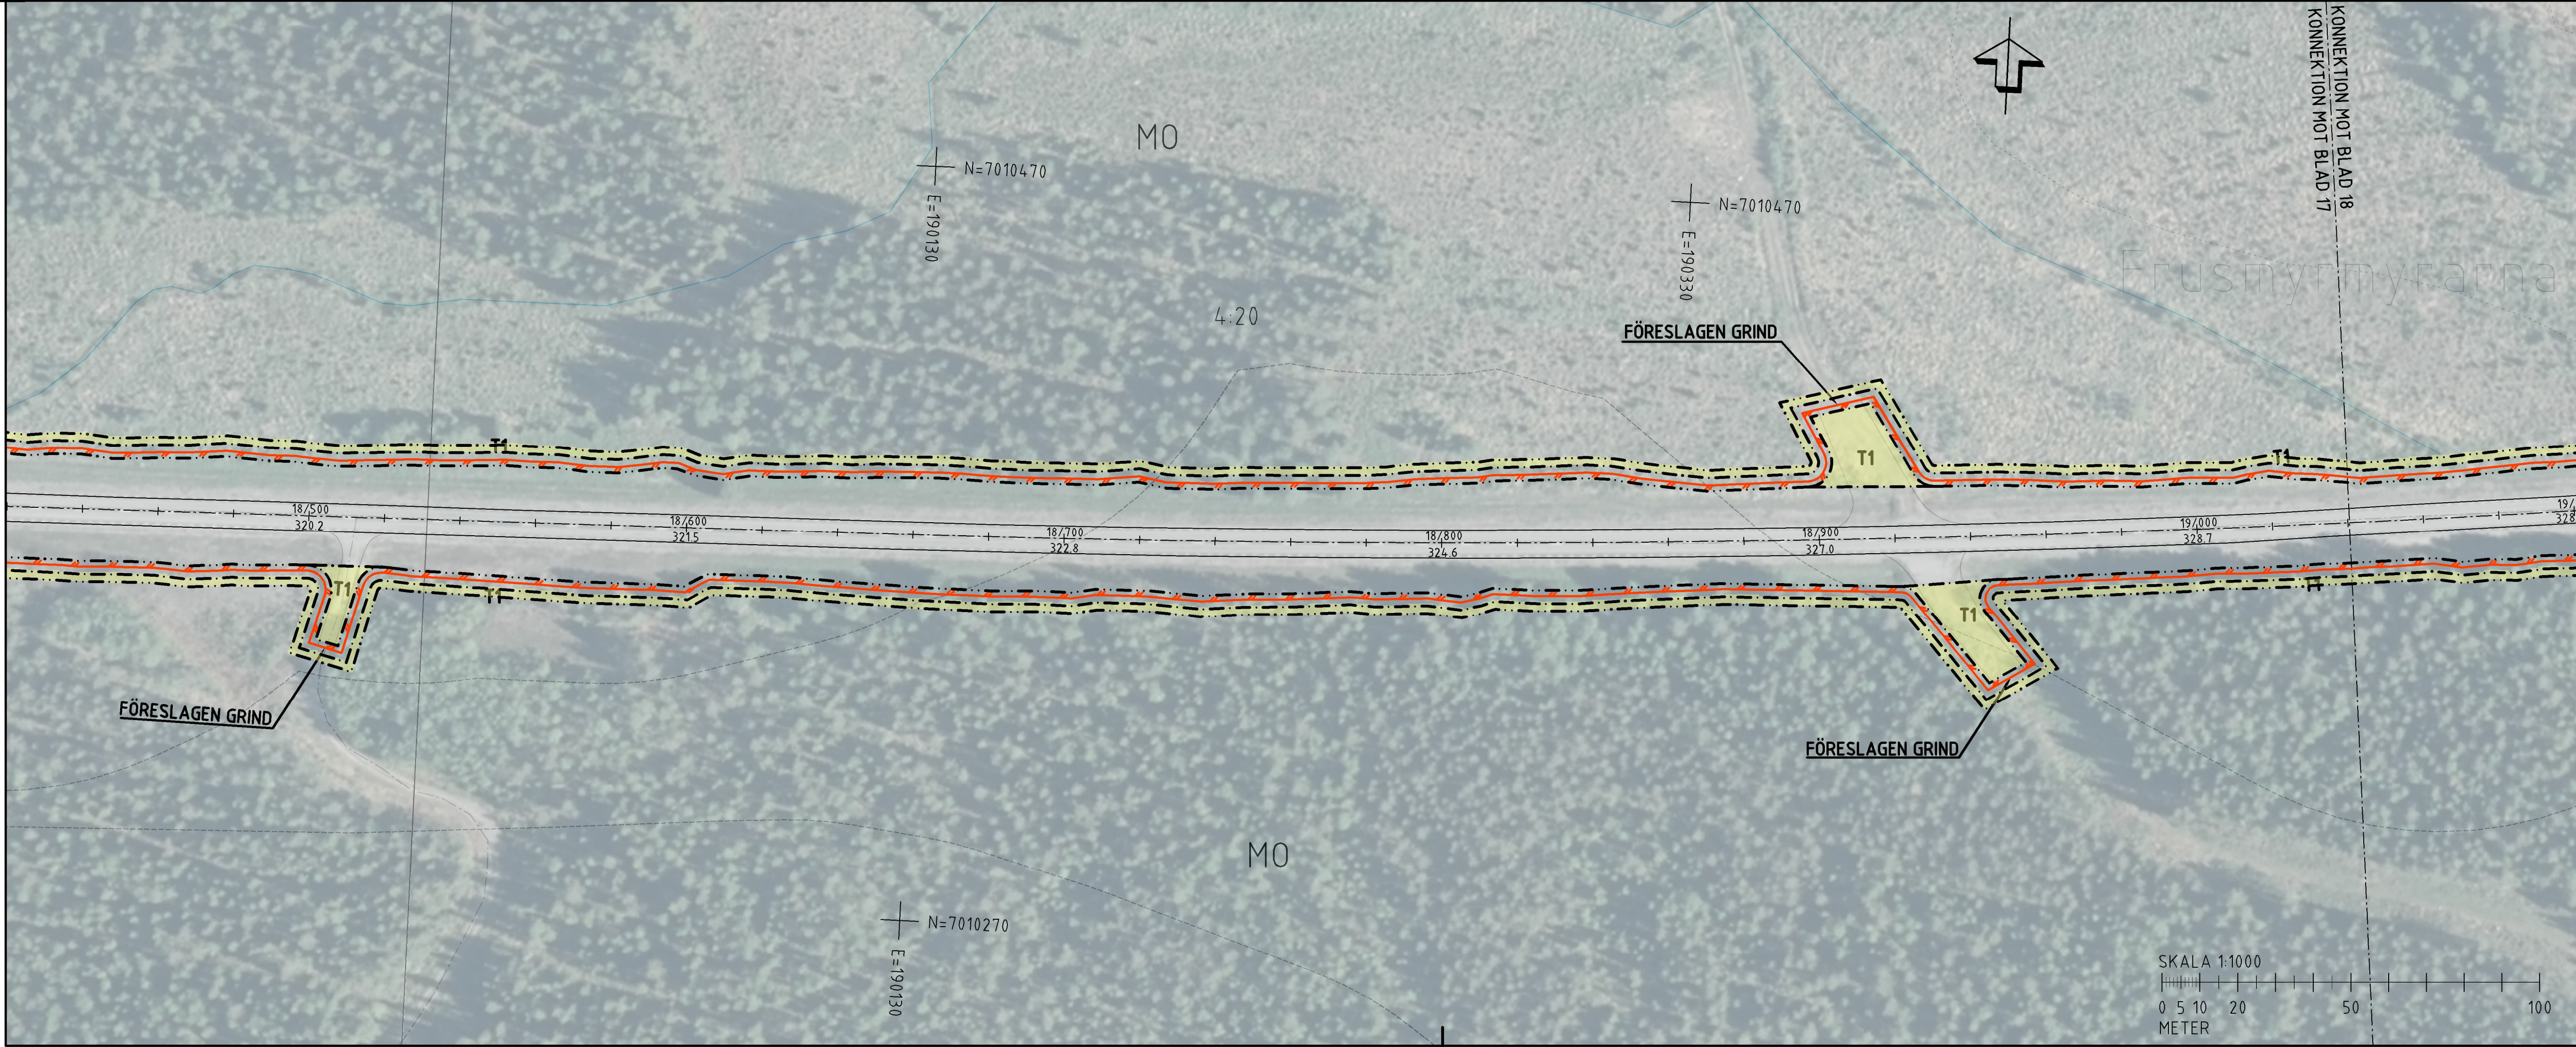

ORIENTERINGSFIGUR

01 02 03 04 05 06 07 08 09 10 11 12

13 14 15 16 17 18 19 20 21 22 23

TYP AV PLAN

VÄGPLAN

GRANSKNINGSSTATUS / SYFTE

FASTSTÄLLELSEHANDLING

HANDLINGSTYP

2024-03-08

LEVERANS / ÄNDRINGS-PM

DATUM

OBJEKT

VILTÄTGÄRDER JÄMTLAND

DELÖMRÅDE / BANDEL

RV 87 ÖSTERSUND - LILLSJÖHÖGEN

ANLÄGGNINGSDEL

VÄG 87

OBJEKTNUMMER / KM

KONSTRUKTIONNUMMER

169328

BESTÄLLARE

LEVERANTÖR

TRAFIKVERKET

wsp

SKAPAD AV

UPPDRAGSNUMMER

BANKEY LAL

10323971

GODKÄND AV

AVDELNING

INGELA SVENSSON

VÄG&ANL

RITNINGSTYP

ILLUSTRATIONSKARTA

TEKNIKOMRÅDE / INNEHÅLL

VÄGUTFORMNING OCH TRAFIK

BESKRIVNING

KM 17/920-19/020

SKALA

FORMAT

FÖRVALTNINGSNUMMER

1:1000

A1

RITNINGNUMMER

BLAD

NÄSTA BLAD

BET

101T0217





TECKENFÖRKLARING

KOORDINATSYSTEM

SYSTEM I PLAN: SWEREF99 14 15

SYSTEM I HÖJD: RH2000

FASTIGHETSKARTANS

AKTUALITET: 2022-11-07

KONNEKTIONSLINJE RITINGAR

MARKANSPRÅK

GRÄNS FÖR VÄGOMRÅDE

AVGRÄNSNING MELLAN OLIKA TYPER AV MARKANSPRÅK

ÖVRIGA BETECKNINGAR PÅ ILLUSTRATIONSRTNING

0/100  
000,0

ALLMÄN VÄG, VÄGMITT MED LÄNGDMÄTNING SAMT HÖJDSÄTTNING

NYTT VILTSTÄNGSEL

FASTIGHETSGRÄNS

TRAKTORGRÄNS

BEFÄLIG ENSKILD VÄG, VÄGMITT

KRAFTLEDNING

PASSAGE I PLAN MED AKTIVT VILTVERNINGSYSTEM

T

TILLFÄLLIG NYTTJANDERÄTT

×

FÖRBUDEN SOM AVSER VERKSAMHET ELLER ÅTGÄRD INOM GENERELLT BOTUPSKYDDSGRÄNDE (7:11 2 ST. MB) GÄLLER INTE BYGGANDE AV ALLMÄN VÄG

ENSKILD VÄGANSLUTNING TILL ALLMÄN VÄG SOM FÖRESLÅS ATT STÄNGAS ELLER ÄNDRAS.

• LANTMÄTERIET, GEODATASAMVERKAN



ORIENTERINGSFIGUR

01 02 03 04 05 06 07 08 09 10 11 12

13 14 15 16 17 18 19 20 21 22 23

TYP AV PLAN

VÄGPLAN

GRANSKNINGSSTATUS / SYFTE

FASTSTÄLLELSEHANDLING

HANDLINGSTYP

FASTSTÄLLELSEHANDLING

DATUM

2024-03-08

LEVERANS / ÄNDRINGS-PM

OBJEKT

VILTÄTGÄRDER JÄMTLAND

DELOMRÅDE / BANDEL

RV 87 ÖSTERSUND - LILLSJÖHÖGEN

ANLÄGGNINGSDEL

VÄG 87

OBJEKTNUMMER / KM

169328

KONSTRUKTIONNUMMER

BESTÄLLARE

TRAFIKVERKET

LEVERANTÖR

wsp

SKAPAD AV

BANKEY LAL

UPPDRAGSNUMMER

10323971

GODKÄND AV

INGELA SVENSSON

ÄNDRING

VÄG&ANL

RITNINGSTYP

ILLUSTRATIONSKARTA

TEKNIKOMRÅDE / INNEHÅLL

VÄGUTFORMNING OCH TRAFIK

BESKRIVNING

KM 19/020-20/160

SKALA

1:1000

FORMAT

A1

FÖRVALTNINGSNUMMER

RITNINGNUMMER

101T0218

BLAD

NÄSTA BLAD

BET