



TECKENFÖRKLARING

KOORDINATSYSTEM
SYSTEM I PLAN: SWEREF99 14 15
SYSTEM I HÖJD: RH2000

FASTIGHETSKARTANS
AKTUALITET: 2022-11-07
KONNEKTIONSINJE RITINGAR

MARKANSPRÅK

GRÄNS FÖR VÄGOMRÅDE

AVGRÄNSNING MELLAN OLIKA TYPER AV MARKANSPRÅK

ÖVRIGA BETECKNINGAR PÅ ILLUSTRATIONSRTNING

0/100
000,0

ALLMÄN VÄG, VÄGMITT MED LÄNGDMÄTNING SAMT HÖJDSÄTTNING

NYTT VILTSTÄNGSEL

FASTIGHETSGRÄNS

TRAKTORGRÄNS

BEFINTLIG ENSKILD VÄG, VÄGMITT

KRAFTLEDNING

PASSAGE I PLAN MED AKTIVT VILTVERNINGSYSTEM

T

TILLFÄLLIG NYTTJANDERÄTT

×

FÖRBUDEN SOM AVSER VERKSAMHET ELLER ÅTGÄRD INOM GENERELLT BOTUPSKYDDSGRÄNDE (7:11 2 ST. MB) GÄLLER INTE BYGGANDE AV ALLMÄN VÄG

ENSKILD VÄGANSLUTNING TILL ALLMÄN VÄG SOM FÖRESLÄS ATT STÄNGAS ELLER ÄNDRAS.

LANTMÄTERIET, GEODATASAMVERKAN



ORIENTERINGSFIGUR

TYP AV PLAN

VÄGPLAN

GRANSKNINGSSTATUS / SYFTE

FASTSTÄLLELSEHANDLING

HANDLINGSTYP

DATUM

2024-03-08

LEVERANS / ÄNDRINGS-PM

OBJEKT

VILTÄTGÄRDER JÄMTLAND

DELOMRÅDE / BANDEL

RV 87 ÖSTERSUND - LILLSJÖHÖGEN

ANLÄGGNINGSDEL

VÄG 87

OBJEKTNUMMER / KM

169328

KONSTRUKTIONNUMMER

BESTÄLLARE

TRAFIKVERKET

LEVERANTÖR

SKAPAD AV

BANKEY LAL

UPPDRAGSNUMMER

10323971

GODKÄND AV

INGELA SVENSSON

AVDELNING

VÄG&ANL

RITNINGSTYP

ILLUSTRATIONSKARTA

TEKNIKOMRÅDE / INNEHÅLL

VÄGUTFORMNING OCH TRAFIK

BESKRIVNING

KM 20/160-21/280

SKALA

1:1000

FORMAT

A1

FÖRVALTNINGSNUMMER


RITNINGNUMMER

101T0219

BLAD

NÄSTA BLAD

BET

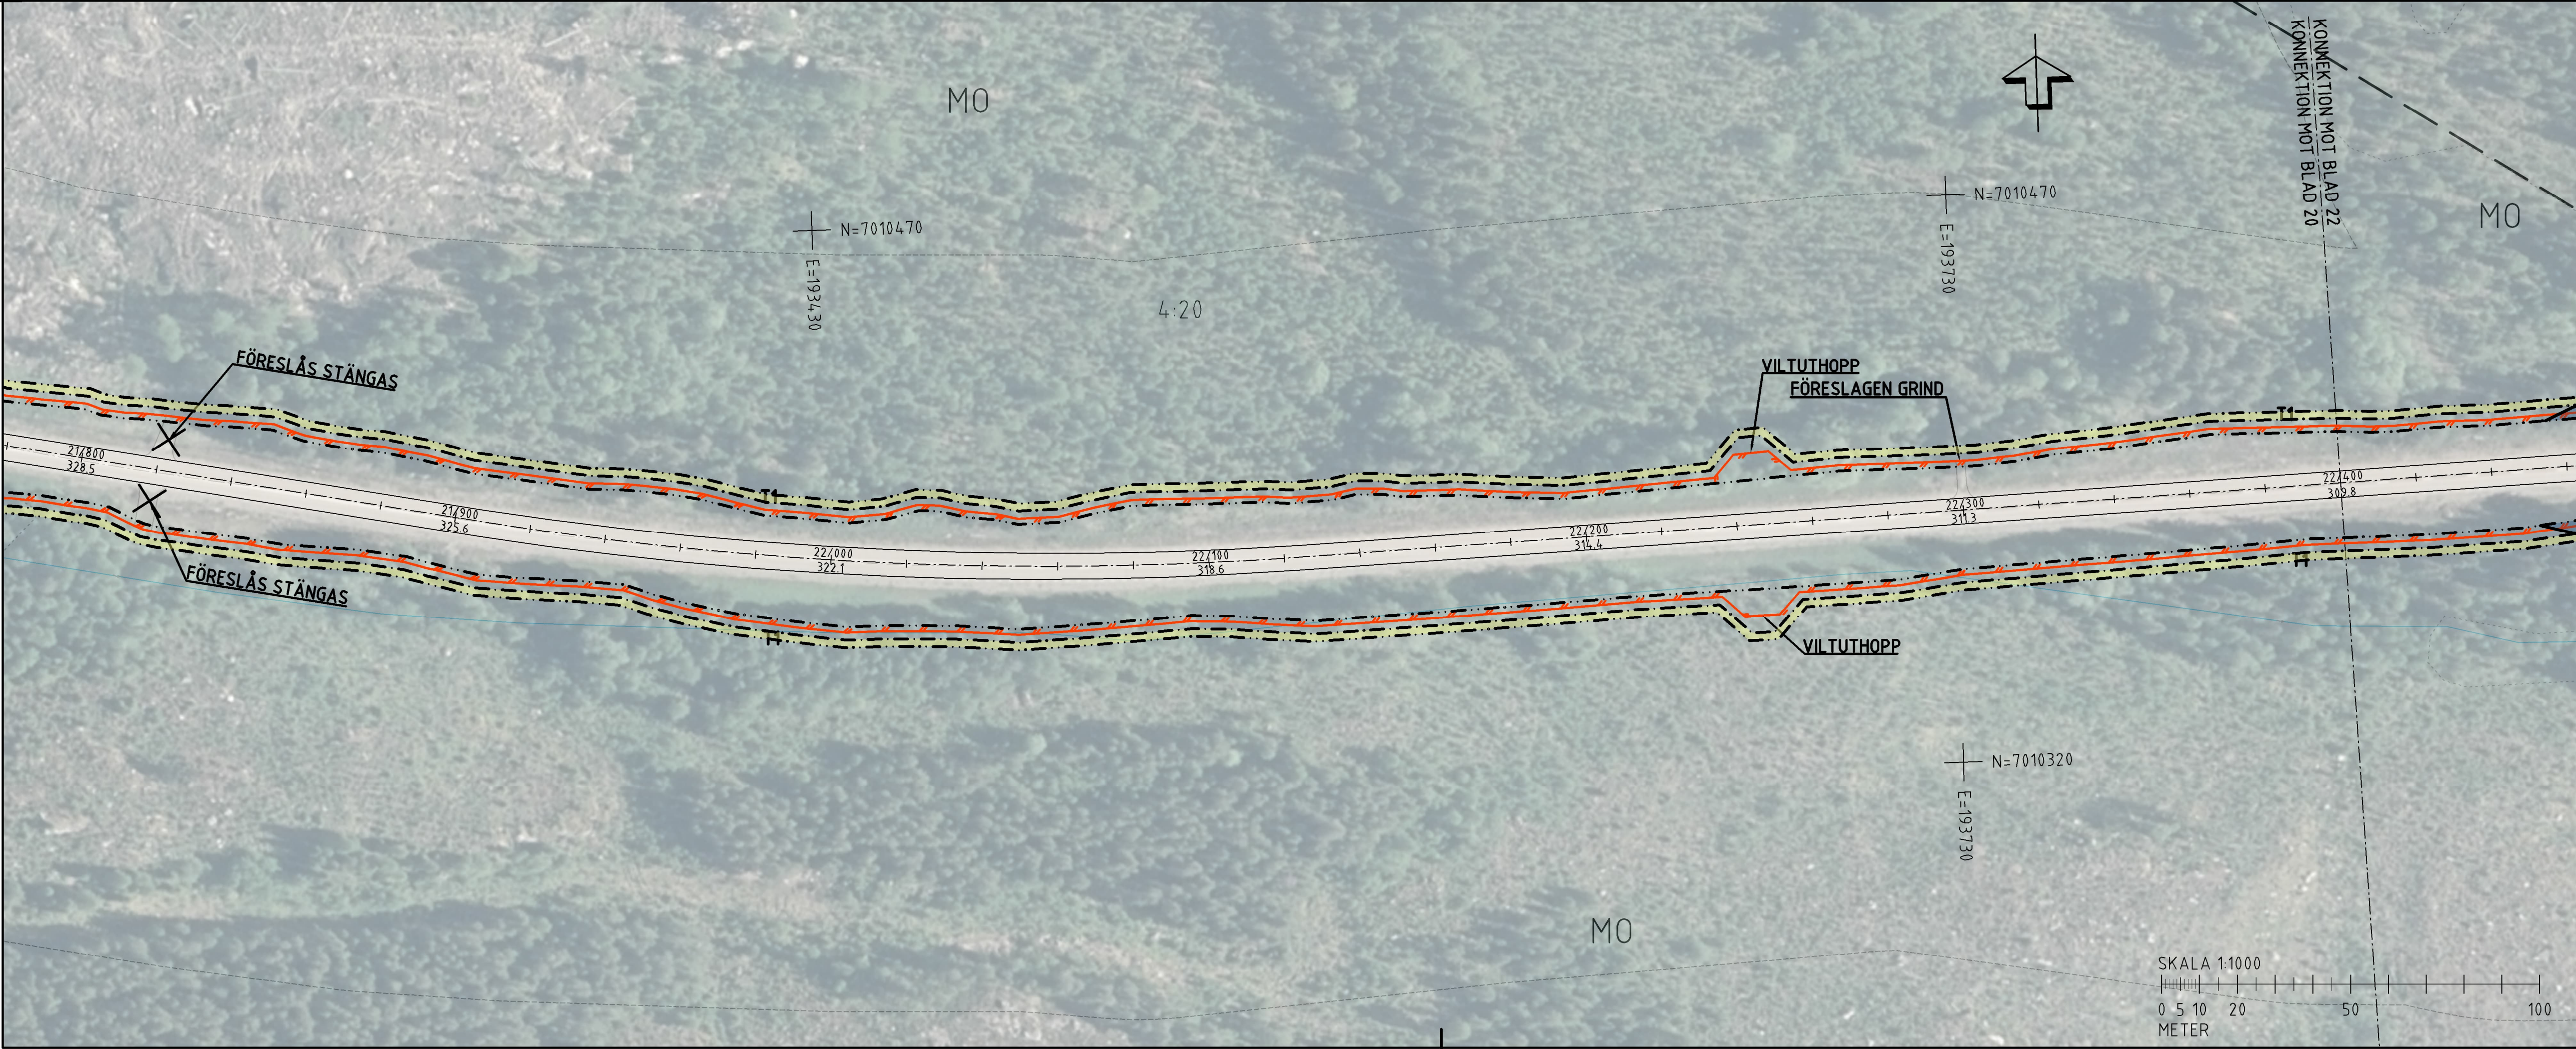

TECKENFÖRKLARING

KOORDINATSYSTEM
SYSTEM I PLAN: SWEREF99 14 15
SYSTEM I HÖJD: RH2000

FASTIGHETSKARTANS
AKTUALITET: 2022-11-07
KONNEKTIONSLINJE: RITNINGAR

MARKANSPRÅK
GRÄNS FÖR VÄGOMRÅDE
AVGRÄNSNING MELLAN OLIKA TYPER AV MARKANSPRÅK

ÖVRIGA BETECKNINGAR PÅ ILLUSTRATIONSRTNING

0/100
000,0

ALLMÄN VÄG, VÄGMITT MED LÄNGDMÄTNING SAMT HÖJDSÄTTNING

NYTT VILTSTÄNGSEL

FASTIGHETSGRÄNS

TRAKTORGRÄNS

BEFINTLIG ENSKILD VÄG, VÄGMITT

KRAFTLEDNING

PASSAGE I PLAN MED AKTIVT VILTVERNINGSYSTEM

T

TILFÄLLIG NYTTJANDERÄTT

FÖRBUDDEN SOM AVSER VERKSAMHET ELLER ÅTGÄRD INOM GENERELLT BOTTUPPSÄTTINGSOMRÅDE (7:11 2 ST. MB) GÄLLER INTE BYGGANDE AV ALLMÄN VÄG

ENSKILD VÄGANSLUTNING TILL ALLMÄN VÄG SOM FÖRESLÅS ATT STÄNGAS ELLER ÄNDRAS.

• LANTMÄTERIET, GEODATASAMVERKAN

ORIENTERINGSFIGUR

TYP AV PLAN

VÄGPLAN

GRANSKNINGSSTATUS / SYFTE

HANDLINGSTYP

FASTSTÄLLELSEHANDLING

DATUM

2024-03-08

LEVERANS / ÄNDRINGS-PM

OBJEKT

VILTÄTGÄRDER JÄMTLAND

DELOMRÅDE / BANDEL

RV 87 ÖSTERSUND - LILLSJÖHÖGEN

ANLÄGGNINGSDEL

VÄG 87

OBJEKTNUMMER / KM

169328

KONSTRUKTIONNUMMER

BESTÄLLARE

TRAFIKVERKET

LEVERANTÖR

WSP

SKAPAD AV

BANKEY LAL

UPPDRAGSNUMMER

10323971

GODKÄND AV

INGELA SVENSSON

AVDELNING

VÄG&ANL

RITNINGSTYP

ILLUSTRATIONSKARTA

TEKNIKOMRÅDE / INNEHÅLL

VÄGUTFORMNING OCH TRAFIK

BESKRIVNING

KM 21/280-22/400

SKALA

1:1000

FORMAT

A1

FÖRVALTNINGSNUMMER

RITNINGNUMMER

101T0220

BLAD

NÄSTA BLAD

BET



TECKENFÖRKLARING

KOORDINATSYSTEM

SYSTEM I PLAN: SWEREF99 14 15

SYSTEM I HÖJD: RH2000

FASTIGHETSKARTANS

AKTUALITET: 2022-11-07

KONNEKTIONSLINJE RITNINGAR

MARKANSPRÅK

GRÄNS FÖR VÄGOMRÅDE

AVGRÄNSNING MELLAN OLIKA TYPER AV MARKANSPRÅK

ÖVRIGA BETECKNINGAR PÅ ILLUSTRATIONSRTNING

0/100
000,0

ALLMÄN VÄG, VÄGMITT MED LÄNGDMÄTNING SAMT HÖJDSÄTTNING

NYTT VILTSTÄNGSEL

FASTIGHETSGRÄNS

TRAKTORGRÄNS

BEFÄSTIG ENSKILD VÄG, VÄGMITT

KRAFTLEDNING

PASSAGE I PLAN MED AKTIVT VILTVERNINGSYSTEM

T

TILLFÄLLIG NYTTJANDERÄTT

X

FÖRBUDEN SOM AVSER VERKSAMHET ELLER ÅTGÄRD INOM GENERELLT BOTTUPSKYDDSAMRÅDE (7:11 2 ST. MB) GÄLLER INTE BYGGANDE AV ALLMÄN VÄG

ENSKILD VÄGANSLUTNING TILL ALLMÄN VÄG SOM FÖRESLÄS ATT STÄNGAS ELLER ÄNDRAS.

• LANTMÄTERIET, GEODATASAMVERKAN

ORIENTERINGSFIGUR

01 02 03 04 05 06 07 08 09 10 11 12

13 14 15 16 17 18 19 20 21 22 23

TYP AV PLAN

VÄGPLAN

GRANSKNINGSSTATUS / SYFTE

FASTSTÄLLELSEHANDLING

HANDLINGSTYP

DATUM

2024-03-08

LEVERANS / ÄNDRINGS-PM

OBJEKT

VILTÄTGÄRDER JÄMTLAND

DELÖMRÅDE / BAND

RV 87 ÖSTERSUND - LILLSJÖHÖGEN

ANLÄGGNINGSDEL

VÄG 87

OBJEKTNUMMER / KM

169328

KONSTRUKTIONNUMMER

BESTÄLLARE

TRAFIKVERKET

LEVERANTÖR

wsp

SKAPAD AV

BANKEY LAL

UPPDRAGSNUMMER

10323971

GODKÄND AV

INGELA SVENSSON

AVDELNING

VÄG&ANL

RITNINGSTYP

ILLUSTRATIONSKARTA

TEKNIKÖMRÅDE / INNEHÅLL

VÄGUTFORMNING OCH TRAFIK

BESKRIVNING

KM 22/400-23/520

SKALA

1:1000

FORMAT

A1

FÖRVALTNINGSNUMMER

RITNINGNUMMER

101T0221

BLAD

NÄSTA BLAD

BET

VM169328VP, ankomst 2024-03-06, ver 8, jobb 110