
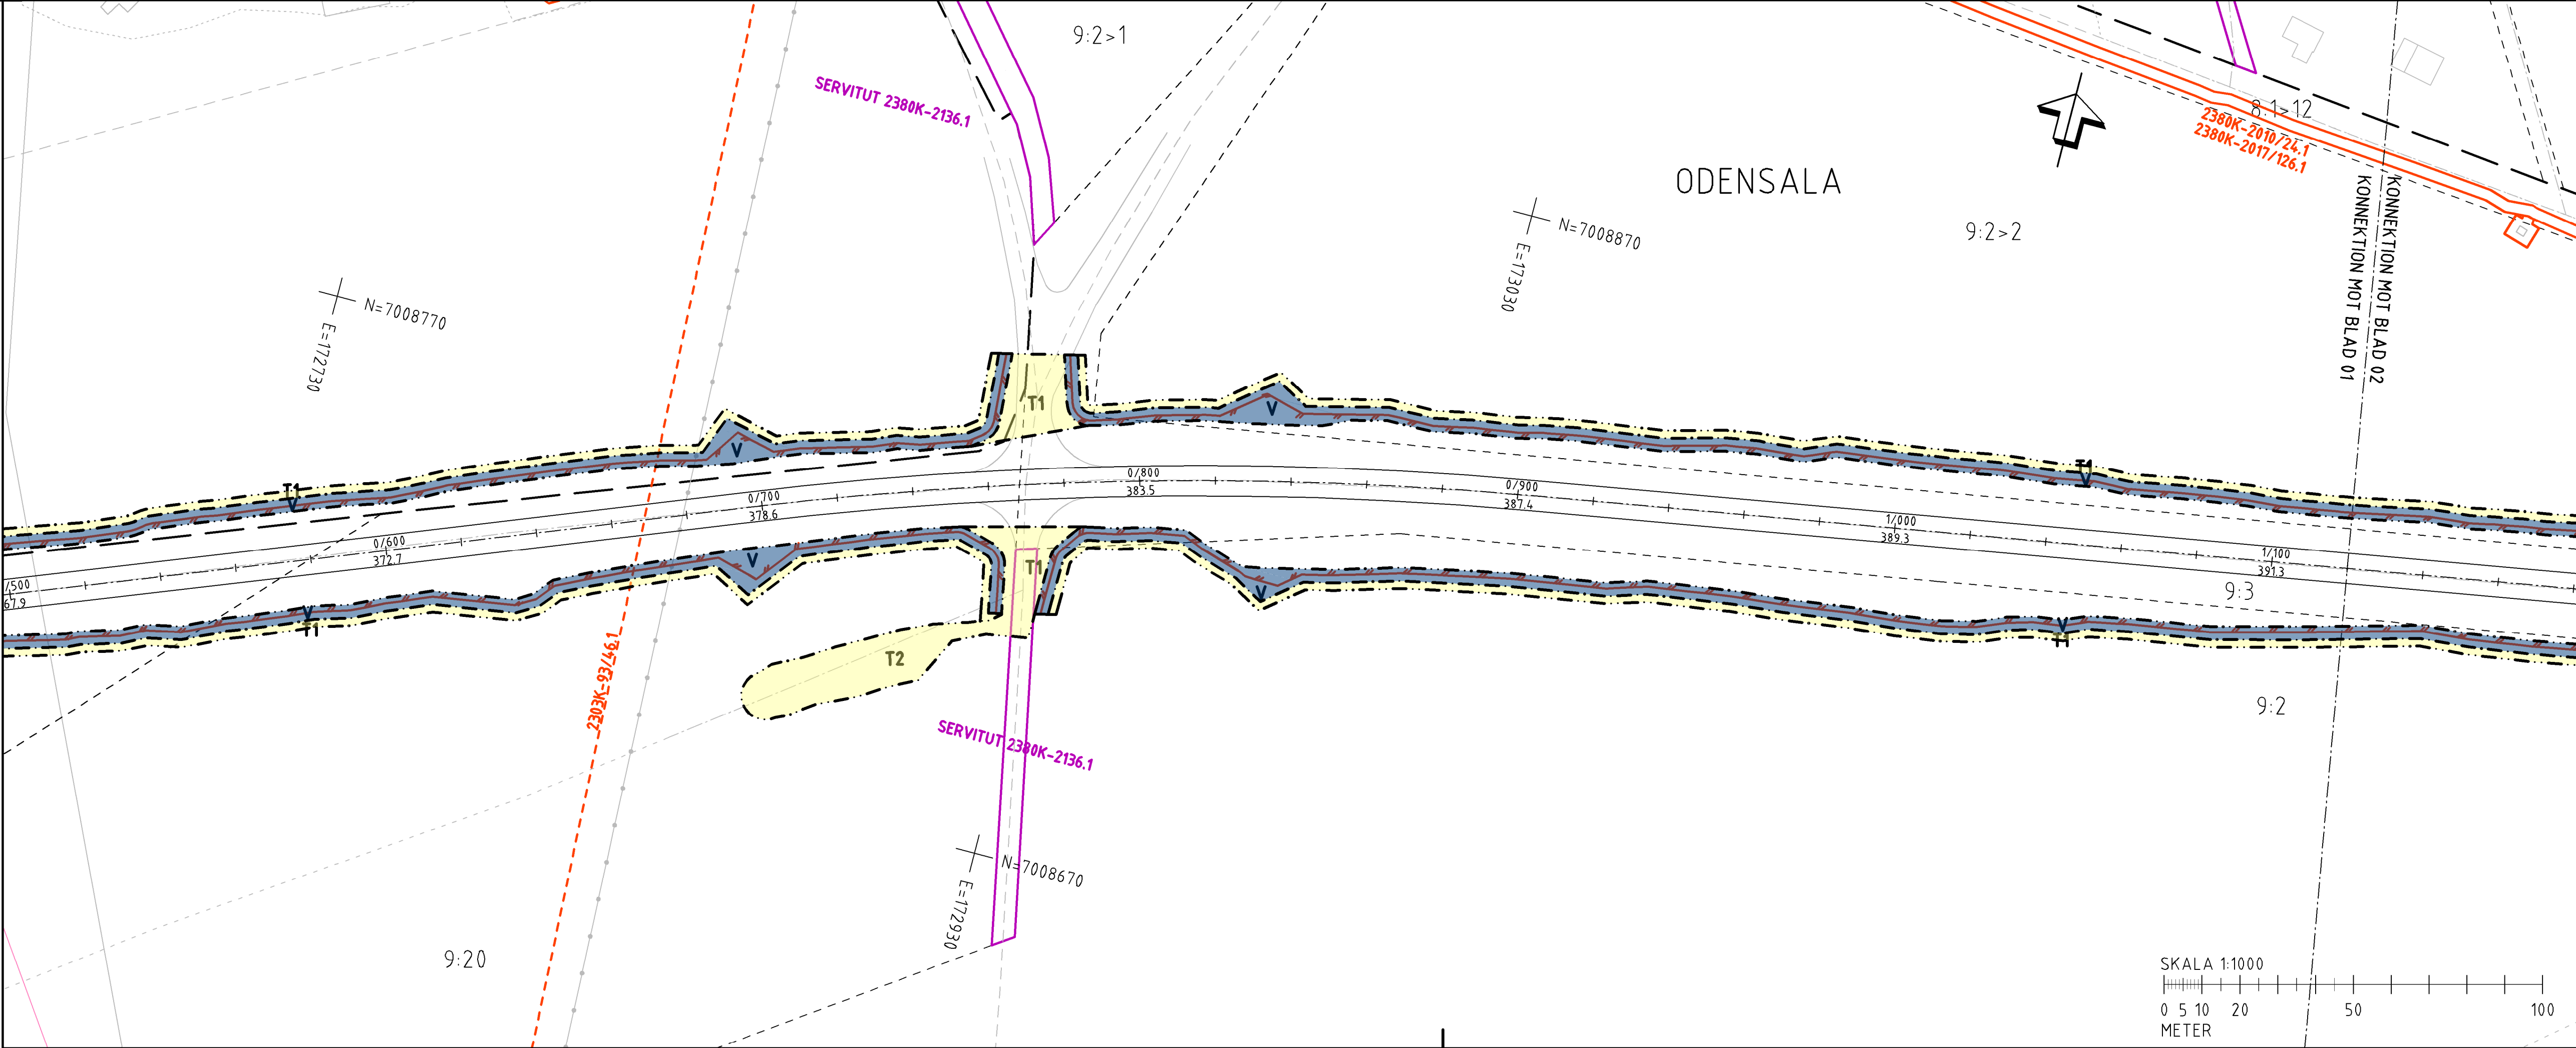


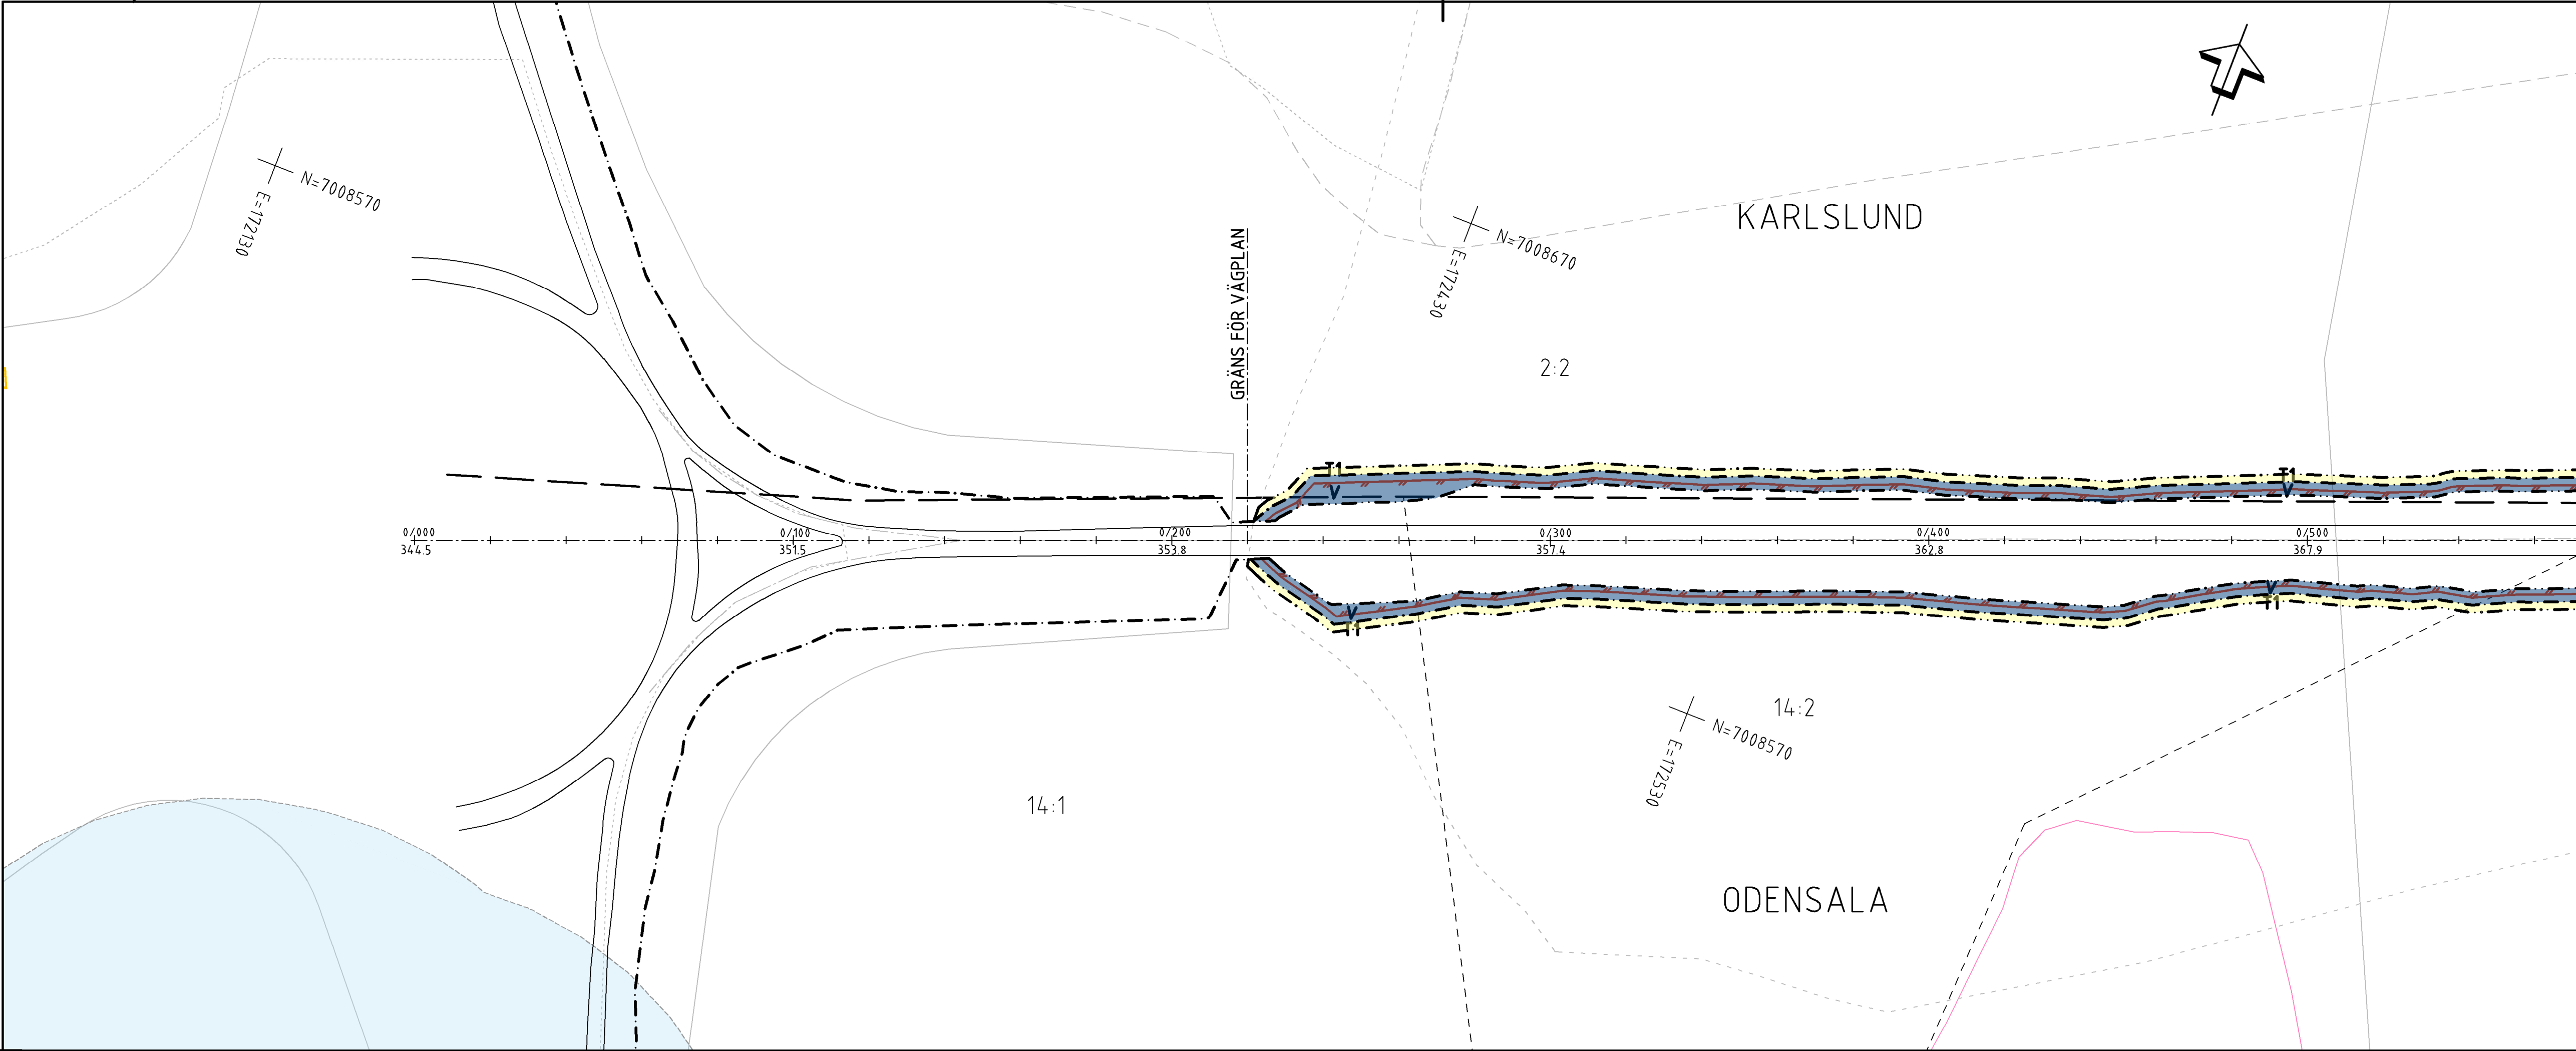

TECKENFÖRKLARING

KOORDINATSYSTEM
SYSTEM I PLAN: SWEREF99 14 15
SYSTEM I HÖJD: RH2000

FASTIGHETSKARTANS AKTUALITET: 2022-11-07
KONNEKTIONSLINJE RITINGAR

MARKANSPRÅK

- GRÄNS FÖR VÄGOMRÅDE
- AVGRÄNSNING MELLAN OLIKA TYPER AV MARKANSPRÅK
- V** NYTT VÄGOMRÅDE MED VÄGRÄTT
- V1-V13** NYTT VÄGOMRÅDE MED INSKRÄNKT VÄGRÄTT

V1 - VILTSTÄNGSEL INVID ENSKILDA VÄGAR
V2 - VILTSTÄNGSEL PÅ TÖRTMARK
V3 - SVÄTTRÖJNING

T1-T3 TILLFÄLLIG NYTTJANDERÄTT

T1 - TILLFÄLLIG NYTTJANDERÄTT FÖR ANLÄGGANDE AV VILTSTÄNGSELANLÄGGNING
T2 - TILLFÄLLIG NYTTJANDERÄTT FÖR ETABLERINGSYTTA OCH UPPLAG
T3 - TILLFÄLLIG NYTTJANDERÄTT GÄLLER FRÅN BYGGSTART TILL TVÅ MÅNADER EFTER GODKÄND SLUTBESKUTNING
T3 - TILLFÄLLIG NYTTJANDERÄTT FÖR BYGGTRAFIK

VERKSAMHETER/ÅTGÄRDER SOM UNDANTAS FRÅN FÖRBUD ENLIGT MILJÖBALKEN

- FÖRBUDEN MOT ÅTGÄRDER INOM STRÄNDSKYDDSSAMRÅDE (7:15 MB) GÄLLER INTE BYGGANDE AV ALLMÄN VÄG
- FÖRBUDEN SOM AVSER VERKSAMHET ELLER ÅTGÄRD INOM GENERellt BIODIVERSITÄTSSAMRÅDE (7:11 2 ST. MB) GÄLLER INTE BYGGANDE AV ALLMÄN VÄG

SKYLDIGHETEN ATT GÖRA ANMÄLAN FÖR SAMRÅD ENLIGT 12:6 MB GÄLLER INTE FÖR DE VERKSAMHETER OCH ÅTGÄRDER SOM BEHÖVS FÖR ATT BYGGA VÄGEN OCH SOM FASTSTÄLLS OCH INGÅR I VÄGOMRÅDE FÖR ALLMÄN VÄG ELLER OMÅDE FÖR TILLFÄLLIG NYTTJANDERÄTT.

ÖVRIGA BETECKNINGAR PÅ PLANKARTAN

- 0/100 000,0 ALLMÄN VÄG, VÄGMITT MED LÄNGDMÄTNING SAMT HÖJDSÄTTNING
- PLANERAT VILTSTÄNGSEL
- BEFINTLIG ENSKILD VÄG, VÄGMITT
- BEFINTLIG SVÄTTRÖJNING/ÄGGVÄ
- FASTIGHETSGRÄNS
- TRAKTORGRÄNS
- 1:24 FASTIGHETSBETECKNING
- TRAKTNAMN
- LEDNINGSRÄTT
- SERVITUT
- GEMENSAMHETSANLÄGGNING
- FÖRMÄNNESÄVGÄRANSNING
- VATTENDRAG

ORIENTERINGSFIGUR

TYP AV PLAN: **VÄGPLAN**

GRANSKNINGSSTATUS / SYFTE: **FASTSTÄLLELSEHANDLING**

HANDLINGSTYP: **FASTSTÄLLELSEHANDLING**

DATUM: **2024-03-08**

OBJEKT: **VILTÅTGÄRDER JÄMTLAND**

DELOMRÅDE / BAND: **RV 87 ÖSTERSUND - LILLSJÖHÖGEN**

ANLÄGGNINGSDEL: **VÄG 87**

OBJEKTNUMMER / KM: **169328**

KONSTRUKTIONNUMMER: **10323971**

BESTÄLLARE: **TRAFIKVERKET**

LEVERANTÖR: **wsp**

SKAPAD AV: **BANKEY LAL**

UPPDRAGSNUMMER: **10323971**

GODKÄND AV: **INGELA SVENSSON**

AVDELNING: **VÄG&ANL**

RITNINGSTYP: **PLANKARTA**

TEKNIKOMRÅDE / INNEHÅLL: **TEKNIKÖVERGRIPANDE**

BESKRIVNING: **KM 0/000-1/120**

SKALA: **1:1000**


FORMAT: **A1**

FÖRVALTNINGSNUMMER: **101C0201**

BLAD: **1**

NÄSTA BLAD: **2**

BET: **1**

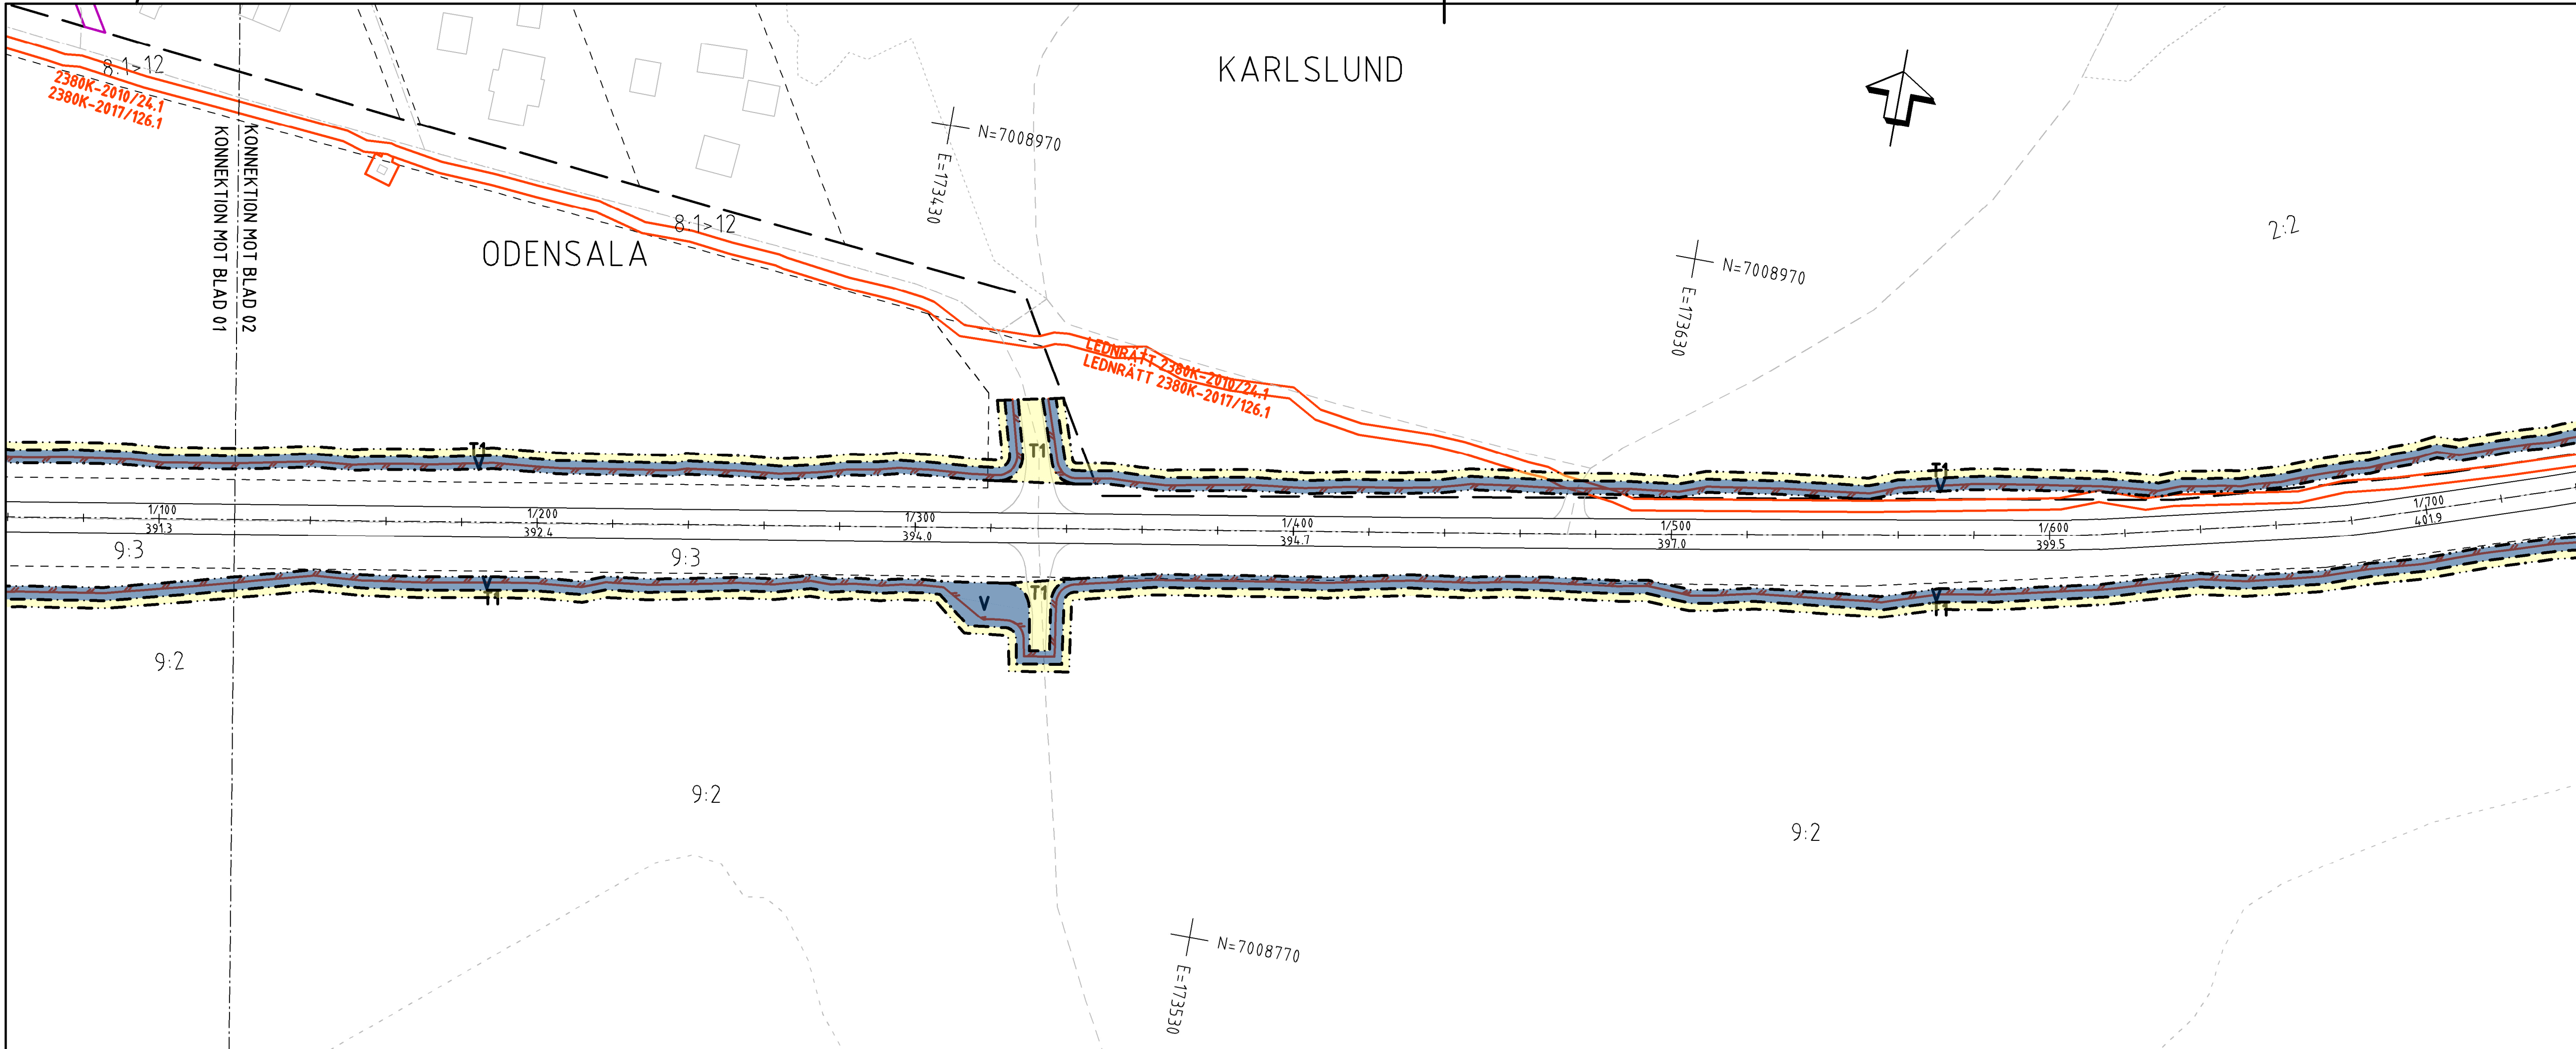

TECKENFÖRKLARING

COORDINATSYSTEM
SYSTEM I PLAN: SWEREF99 14 15
SYSTEM I HÖJD: RH2000

FASTIGHETSKARTANS
AKTUALITET: 2022-11-07

KONNEKTIONSLINJE RITNINGAR

MARKANSPRÅK

GRÄNS FÖR VÄGOMRÅDE

AVGRÄNSNING MELLAN OLIKA TYPER AV MARKANSPRÅK

V

NYTT VÄGOMRÅDE MED VÄGRÄTT

V1-V13

NYTT VÄGOMRÅDE MED INSKRÄNKT VÄGRÄTT

V1 - VILTSTÄNGSEL INVID ENSKILDA VÄGAR
V2 - VILTSTÄNGSEL PÅ TÖRTHAAR
V3 - SKRÖJNING

T1-T3

T1 - TILLFÄLLIG NYTTJANDERÄTT FÖR ANLÄGGANDE AV VILTSTÄNGSELANLÄGGNING
T2 - TILLFÄLLIG NYTTJANDERÄTT FÖR ETABLERINGSYTTA OCH UPPLAG
T3 - TILLFÄLLIG NYTTJANDERÄTT FÖR BYGGTRAFIK

VERKSAMHETER/ÅTGÄRDER SOM UNDANTAS FRÅN FÖRBUD ENLIGT MILJÖBALKEN

FÖRBUDEN MOT ÅTGÄRDER INOM STRANDSKYDDSGRÄNS (7:15 MB) GÄLLER INTE BYGGANDE AV ALLMÄN VÄG

FÖRBUDEN SOM AVSER VERKSAMHET ELLER ÅTGÄRDER INOM GENERellt BIODIVERSITÄTSGRÄNS (7:11 2 ST. MB) GÄLLER INTE BYGGANDE AV ALLMÄN VÄG

SKYDDIGHETEN ATT GÖRA ANMÄLAN FÖR SAMRÅD ENLIGT 12:6 MB GÄLLER INTE FÖR DE VERKSAMHETER OCH ÅTGÄRDER SOM BEHÖVS FÖR ATT BYGGA VÄGEN OCH SOM FASTSTÄLLS OCH INGÅR I VÄGOMRÅDE FÖR ALLMÄN VÄG ELLER OMÅDE FÖR TILLFÄLLIG NYTTJANDERÄTT.

ÖVRIGA BETECKNINGAR PÅ PLANKARTAN

0/100
000,0

ALLMÄN VÄG, VÄGMITT MED LÄNGDMÄTNING SAMT HÖJDSÄTTNING

PLANERAT VILTSTÄNGSEL

BEFINTLIG ENSKILD VÄG, VÄGMITT

BEFINTLIG SVAGVÄG/ÅSGÅVA

FASTIGHETSGRÄNS

TRAKTGRÄNS

FASTIGHETSBETECKNING

TRAKTNAMN


LEDNINGSRÄTT

SERVITUT

GEMENSAMHETSANLÄGGNING

FÖRMÄNNESÄVGRÄNSNING

VATTENDRAG

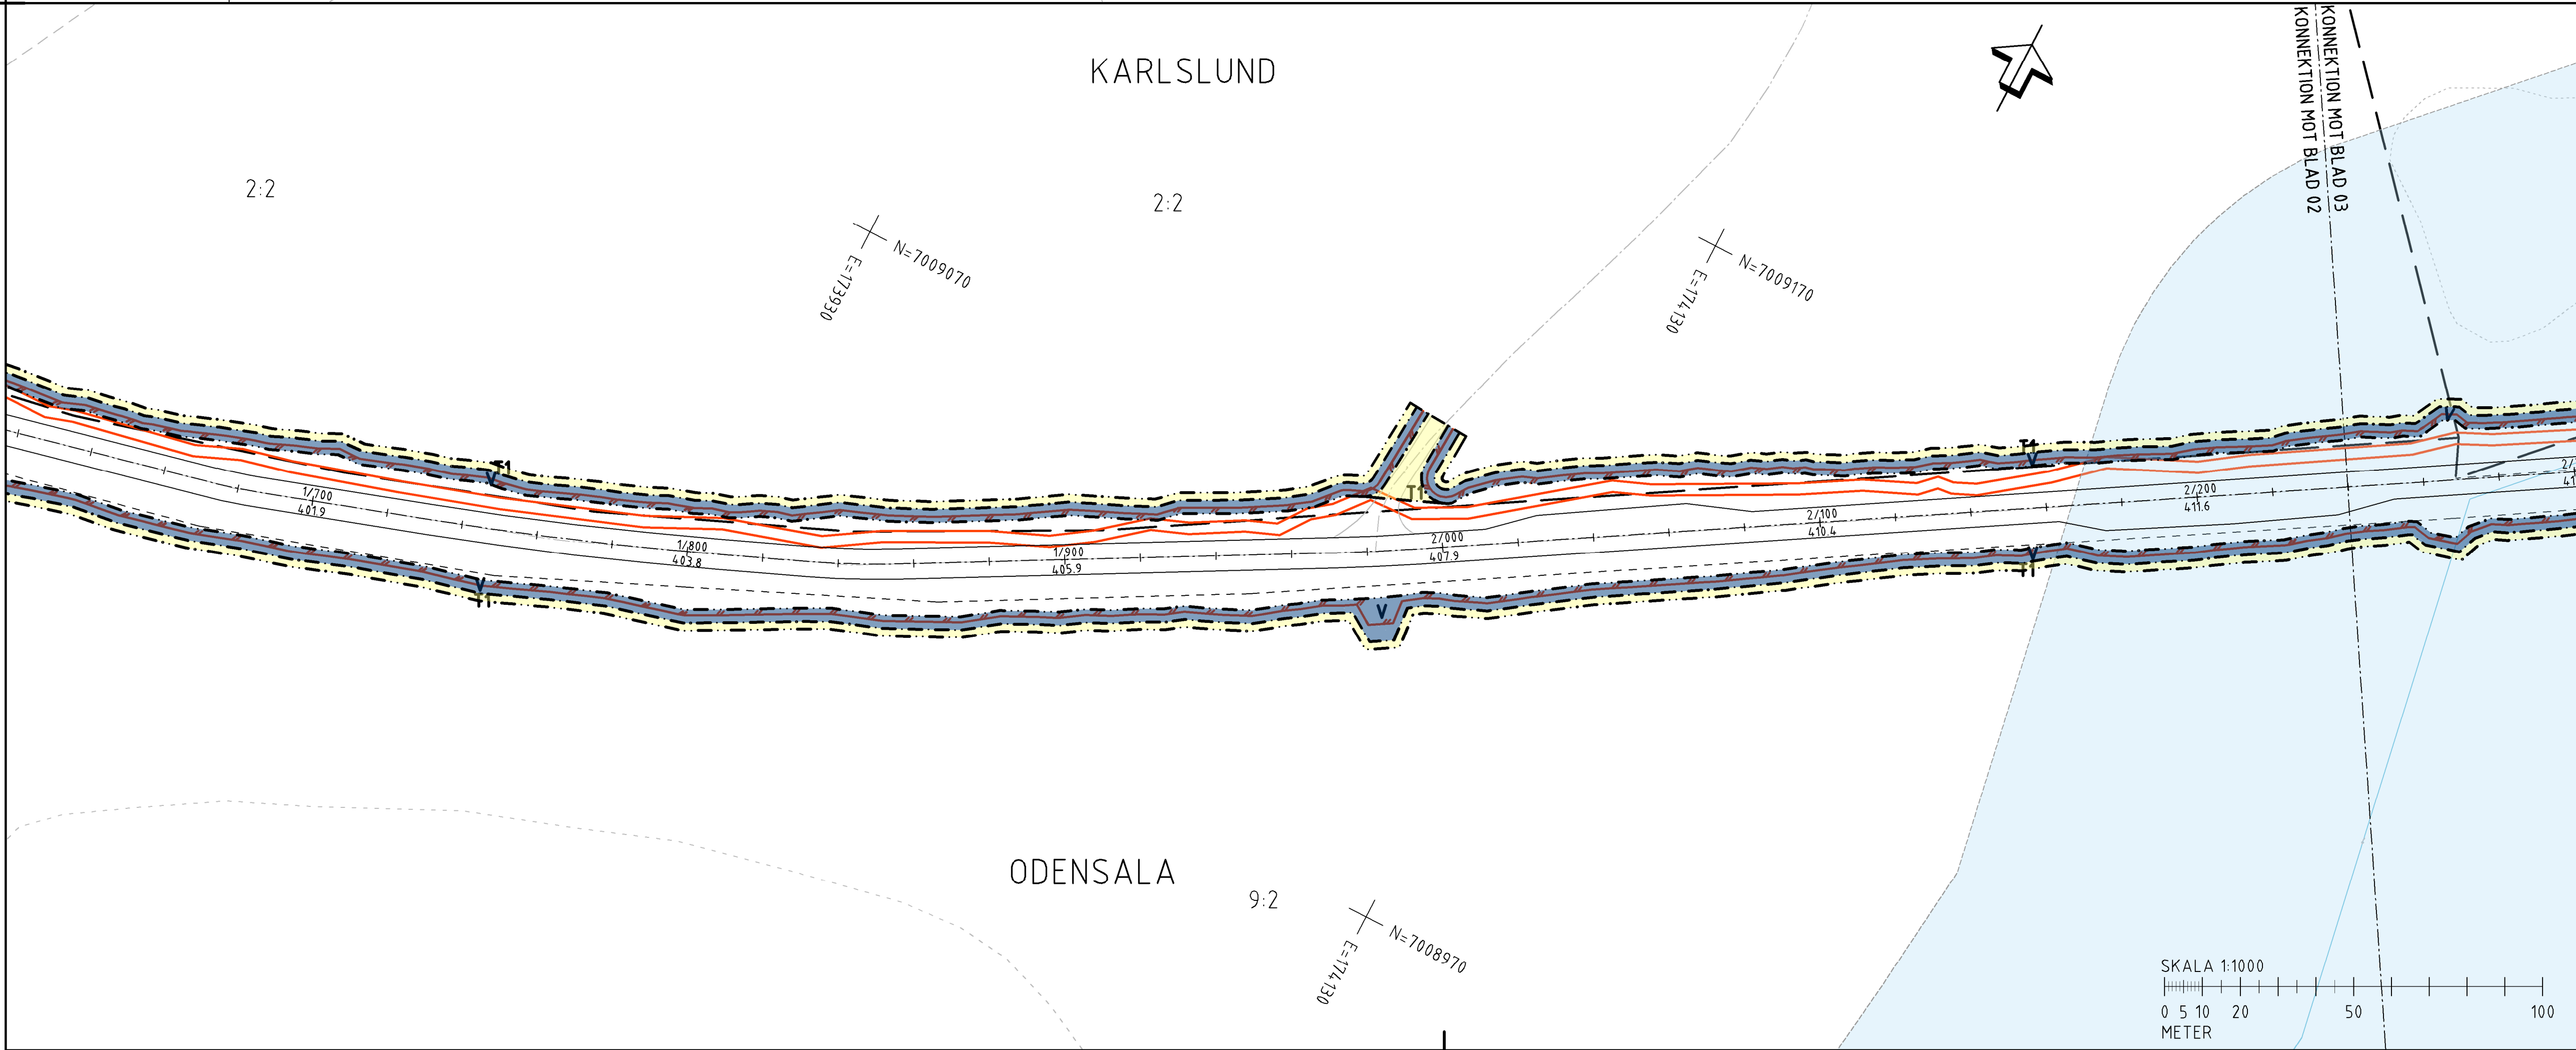

ORIENTERINGSFIGUR

01 02 03 04 05 06 07 08 09 10 11 12

13 14 15 16 17 18 19 20 21 22 23

TYP AV PLAN

VÄGPLAN

GRANSKNINGSSTATUS / SYFTE

HANDLINGSTYP

FASTSTÄLLELSEHANDLING

DATUM

2024-03-08

LEVERANS / ÄNDRINGS-PM

OBJEKT

VILTÅTGÄRDER JÄMTLAND

DELOMRÅDE / BAND

RV 87 ÖSTERSUND - LILLSJÖHÖGEN

ANLÄGGNINGSGRÄNS

VÄG 87

OBJEKTNUMMER / KM

169328

KONSTRUKTIONNUMMER

TRAFIKVERKET

WSP

SKAPAD AV

BANKEY LAL

UPPDRAKSNUMMER

10323971

GODKÄND AV

INGELA SVENSSON

AVDELNING

VÄG&ANL

RITNINGSTYP

PLANKARTA

TEKNIKOMRÅDE / INNEHÅLL

TEKNIKÖVERGRIPANDE

BESKRIVNING

KM 1/120-2/240

SKALA

1:1000

FORMAT

A1

FÖRVALTNINGSNUMMER


RITNINGNUMMER

101C0202

BLAD

NÄSTA BLAD

BET

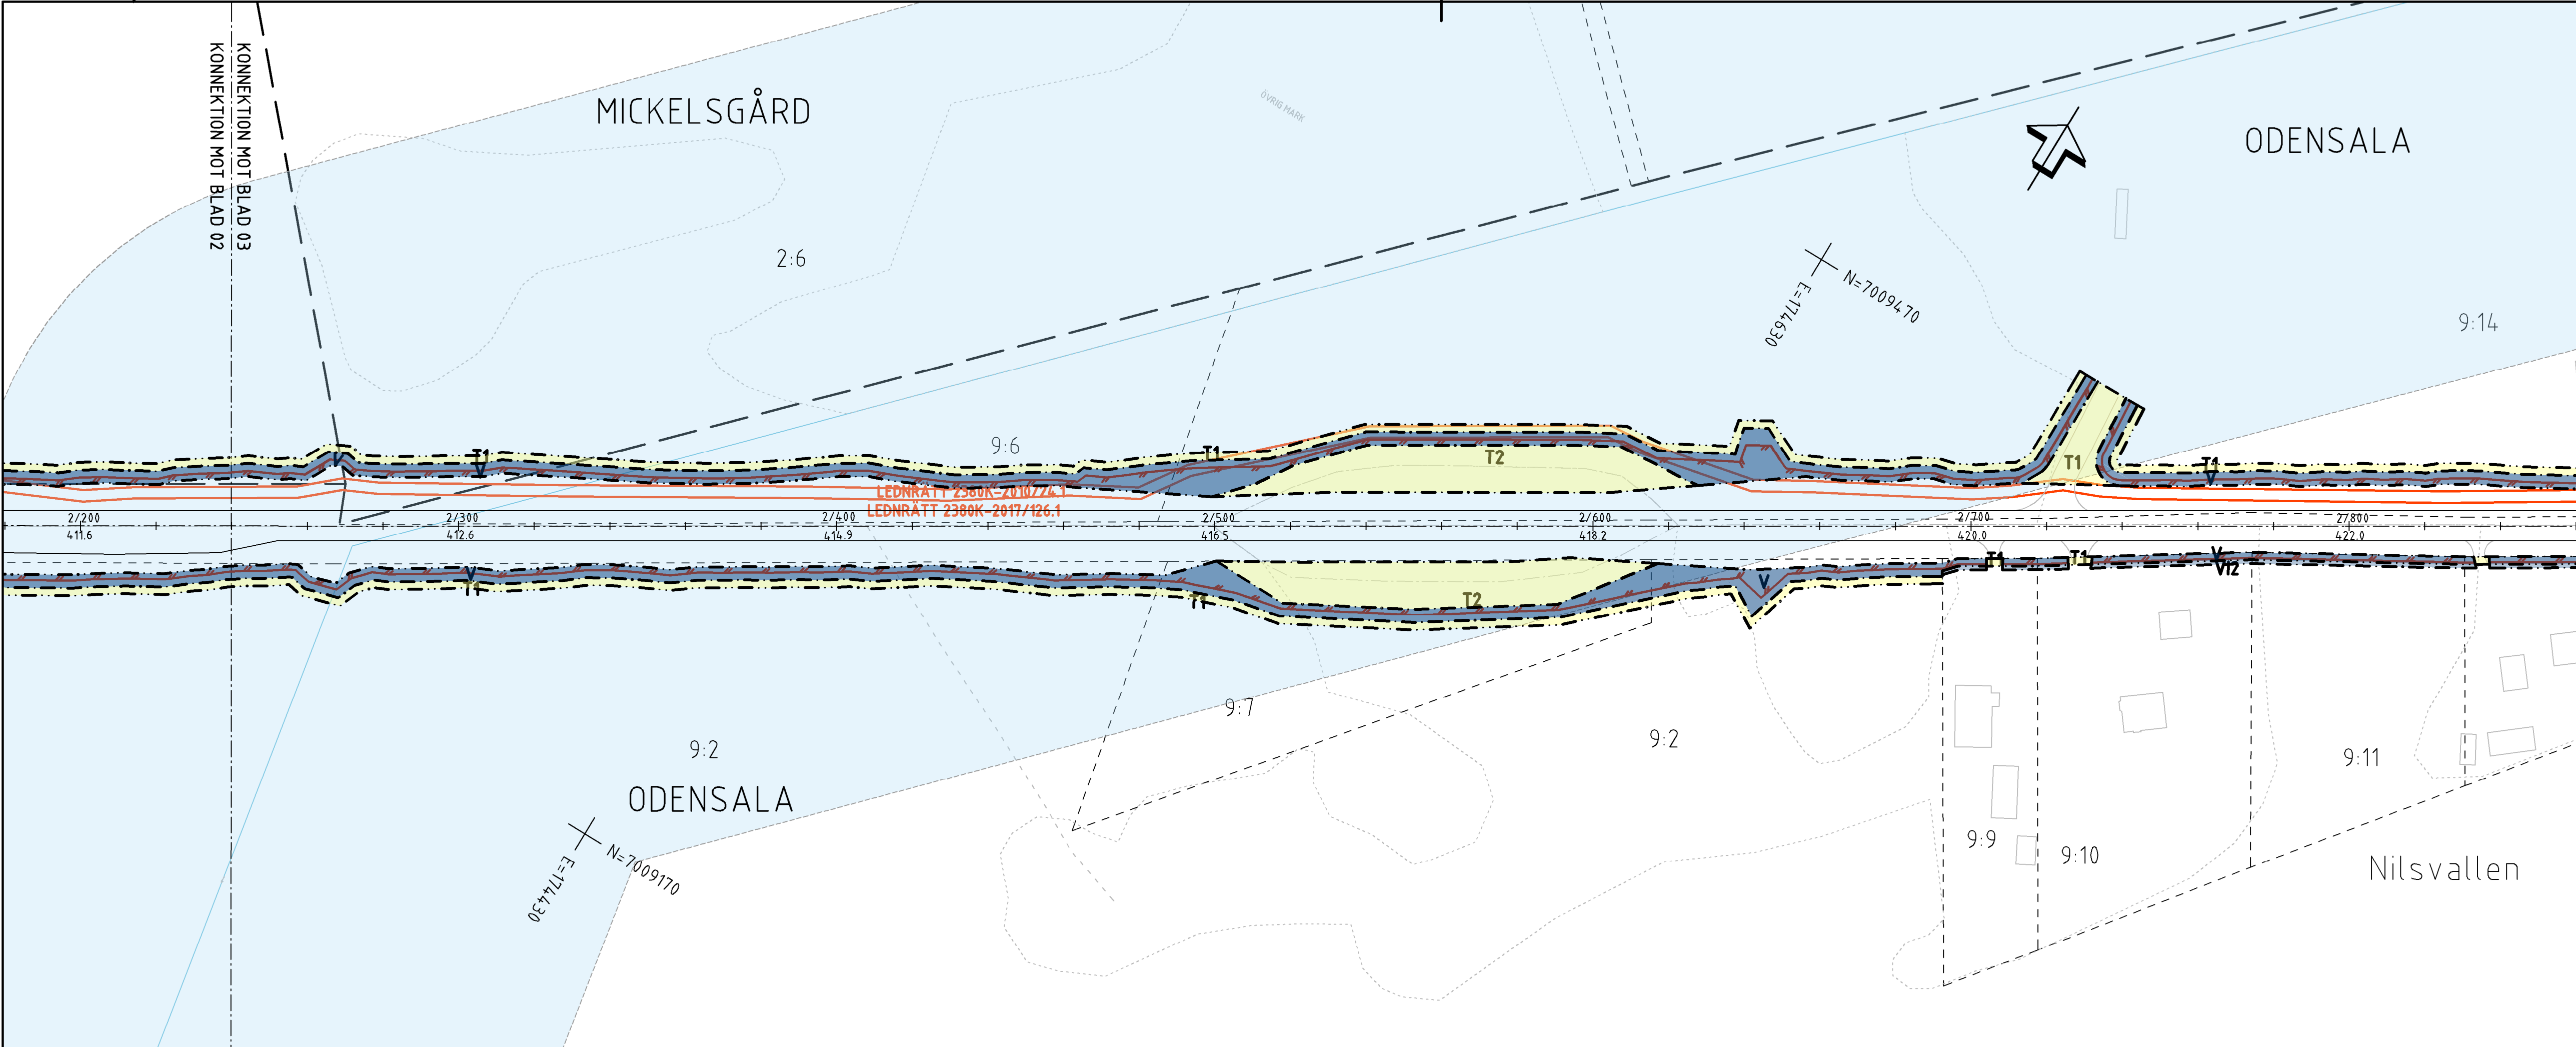

TECKENFÖRKLARING

COORDINATSYSTEM

SYSTEM I PLAN: SWEREF99 14 15

SYSTEM I HÖJD: RH2000

FASTIGHETSKARTANS

AKTUALITET: 2022-11-07

KONNEKTIONSLINJE RITNING

MARKANSPRÅK

GRÄNS FÖR VÄGOMRÅDE

AVGRÄNSNING MELLAN OLIKA TYPER AV MARKANSPRÅK

V

NYTT VÄGOMRÅDE MED VÄGRÄTT

V11-V13

NYTT VÄGOMRÅDE MED INSKRÄNKT VÄGRÄTT

V11 - VILTSTÄNGSEL INVID ENSKILDA VÄGAR

V12 - VILTSTÄNGSEL PÅ TÖRTHAAR

V13 - SVÄRNING

T1-T3

TILLFÄLLIG NYTTJANDERÄTT

T1 - TILLFÄLLIG NYTTJANDERÄTT FÖR ANLÄGGANDE AV VILTSTÄNGSELANLÄGGNING

T2 - TILLFÄLLIG NYTTJANDERÄTT FÖR ETABLERINGSYTA OCH UPPLAG

T3 - TILLFÄLLIG NYTTJANDERÄTT GÄLLER FRÅN BYGGSTART TILL TVÅ MÅNADER EFTER GODKÄND SLUTBESKUTNING

T3 - TILLFÄLLIG NYTTJANDERÄTT FÖR BYGGTRAFIK

VERKSAMHETER/ÅTGÄRDER SOM UNDANTAS FRÅN FÖRBUD ENLIGT MILJÖBALKEN

FÖRBUDEN MOT ÅTGÄRDER INOM STRÄNDSKYDDSMÅRÅDE (715 MB) GÄLLER INTE BYGGANDE AV ALLMÄN VÄG

FÖRBUDEN SOM ÅVÄR VERKSAMHET ELLER ÅTGÄRD INOM GENERELLT BIODIVERSITÄTSMÅRÅDE (711 2 ST. MB) GÄLLER INTE BYGGANDE AV ALLMÄN VÄG

SKYLDIGHETEN ATT GÖRA ANMÄLAN FÖR SAMRÅD ENLIGT 12:6 MB GÄLLER INTE FÖR DE VERKSAMHETER OCH ÅTGÄRDER SOM BEHÖVS FÖR ATT BYGGA VÄGEN OCH SOM FASTSTÄLLS OCH INGÅR I VÄGOMRÅDE FÖR ALLMÄN VÄG ELLER OMRÅDE FÖR TILLFÄLLIG NYTTJANDERÄTT.

ÖVRIGA BETECKNINGAR PÅ PLANKARTAN

0/100

000,0

ALLMÄN VÄG, VÄGMITT MED LÄNGDMÄTNING SAMT HÖJDSÄTTNING

PLANERAT VILTSTÄNGSEL

BEFINTLIG ENSKILD VÄG, VÄGMITT

BEFINTLIG SVÄR/VÄG/ÅGÖVA

FASTIGHETSGRÄNS

TRAKTGRÄNS

1:24

BJÄRME

FASTIGHETSBETECKNING

TRAKTNAMN

LEDNINGSRÄTT

SERVITUT

GEMENSAMHETSANLÄGGNING

FÖRMÄNNESAVGRÄNSNING

VATTENDRAG

ORIENTERINGSFIGUR

01 02 03 04 05 06 07 08 09 10 11 12

13 14 15 16 17 18 19 20 21 22 23

TYP AV PLAN

VÄGPLAN

GRANSKNINGSSTATUS / SYFTE

FASTSTÄLLELSEHANDLING

HANDLINGSTYP

DATUM

2024-03-08

LEVERANS / ÄNDRINGS-PM

OBJEKT

VILTÅTGÄRDER JÄMTLAND

DELÖMRÅDE / BAND

ANLÄGGNINGSDEL

VÄG 87

OBJEKTNUMMER / KM

169328

KONSTRUKTIONNUMMER

LEVERANTÖR

TRAFIKVERKET

WSP

SKAPAD AV

BANKEY LAL

UPPDRAGSNUMMER

10323971

GODKÄND AV

INGELA SVENSSON

AVDELNING

VÄG&ANL

RITNINGSTYP

PLANKARTA

TEKNIKÖMRÅDE / INNEHÅLL

TEKNIKÖVERGRIPANDE

BESKRIVNING

KM 2/240-3/360

SKALA

1:1000

FORMAT

A1

FÖRVALTNINGSNUMMER

RITNINGNUMMER


101C0203

BLAD

NÄSTA BLAD

BET

VM169328VP, ankomst 2024-03-06, ver 6, jobb 110

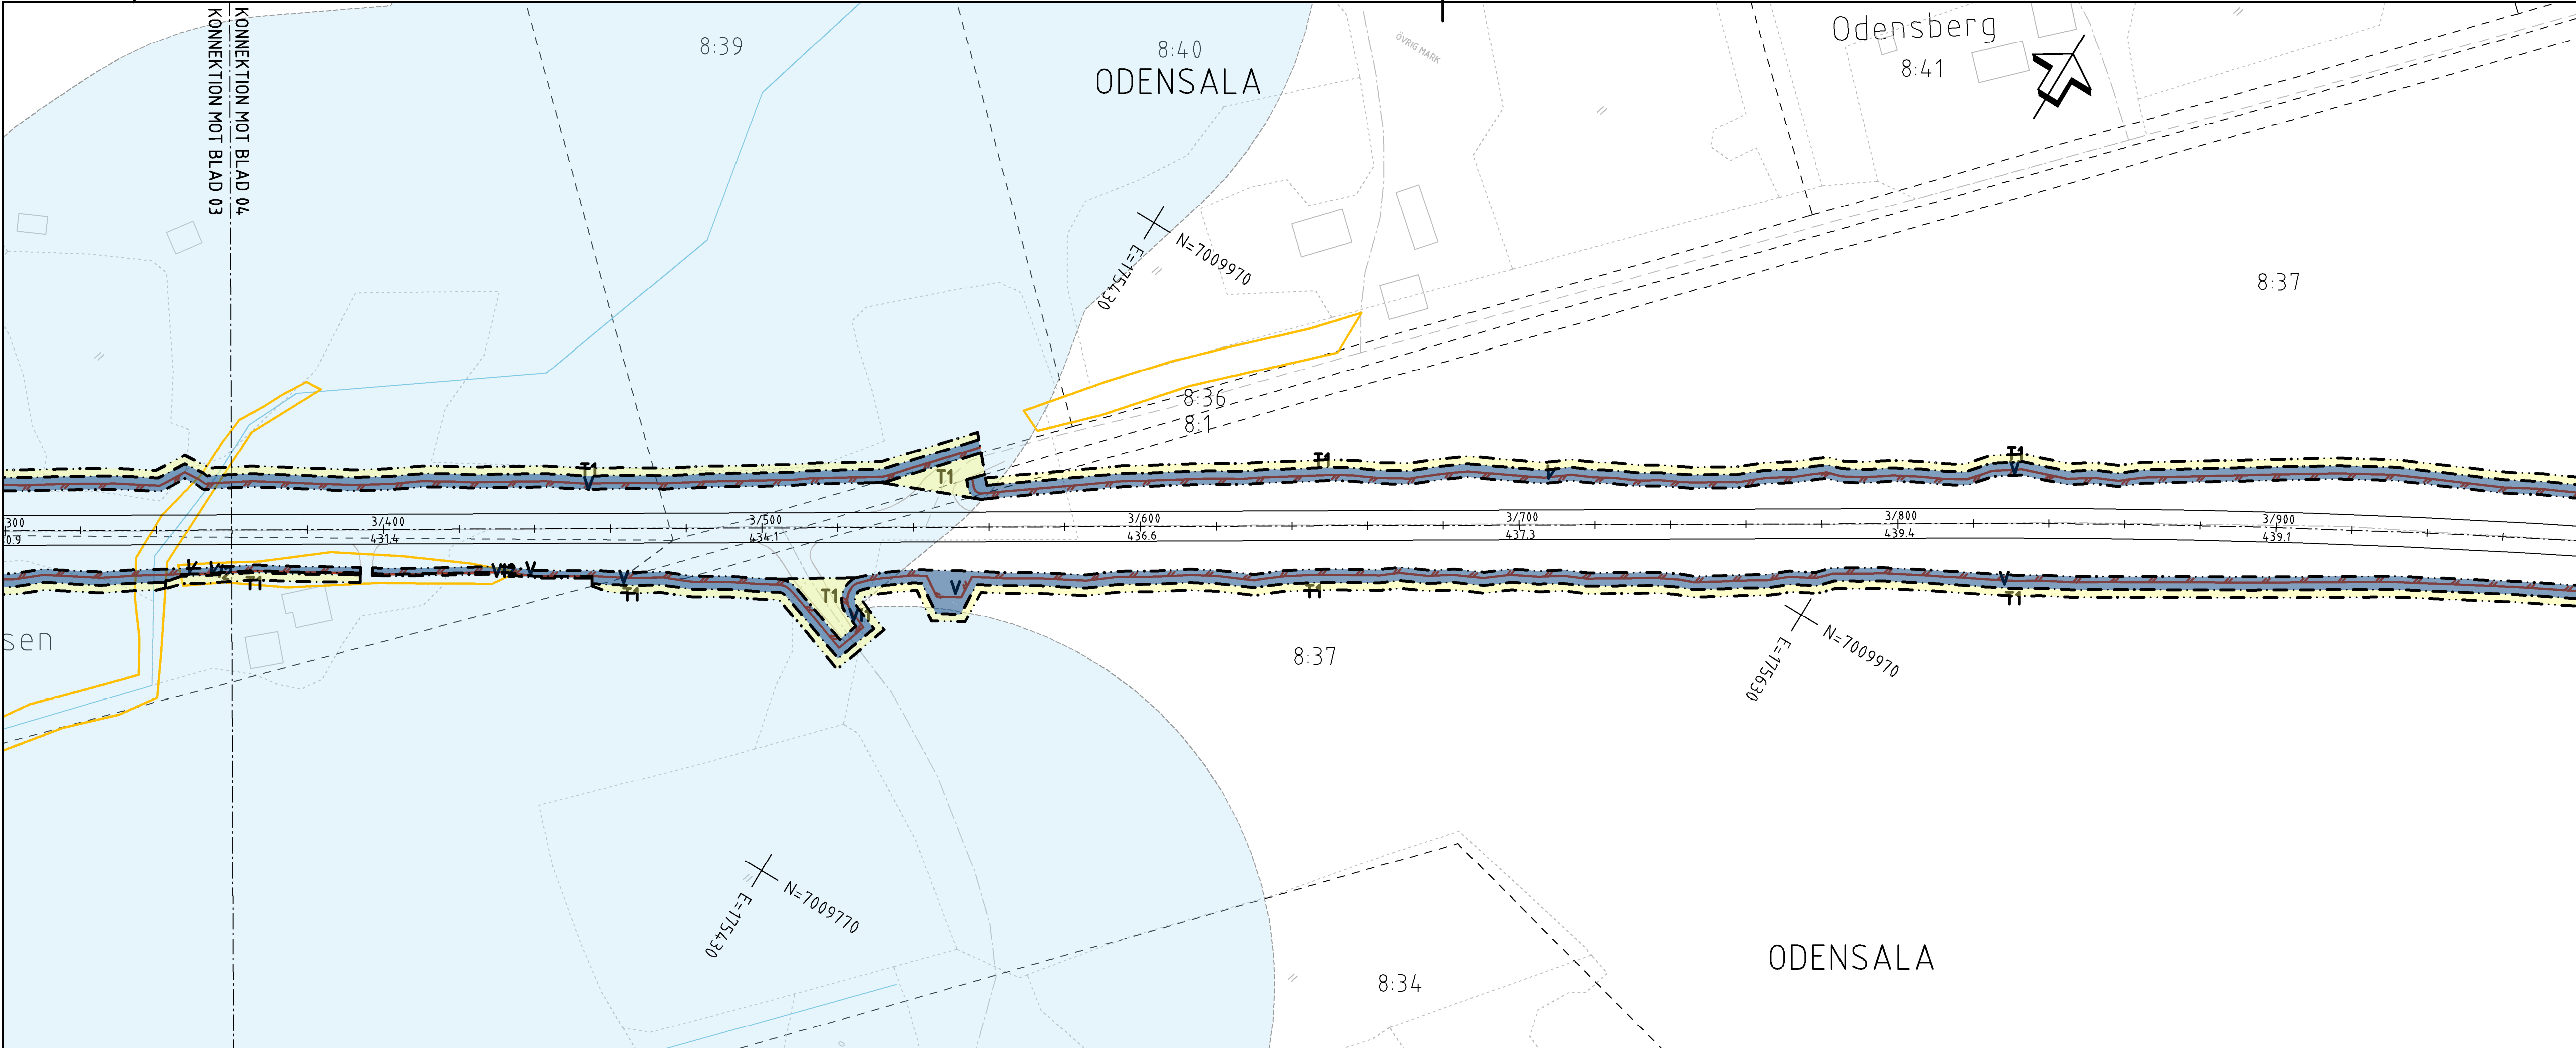

TECKENFÖRKLARING

KOORDINATSYSTEM
SYSTEM 1 PLAN: SWEREF99 14 15
SYSTEM 1 HÖJD: RH2000

FASTIGHETSKARTANS
AKTUALITET: 2022-11-07
KONNEKTIONSLINJE RITNINGAR

MARKANSPRÅK

V
NYTT VÄGOMRÅDE MED VÄGRÄTT

V11-V13
NYTT VÄGOMRÅDE MED INSKRÄNKT VÄGRÄTT

V11 - VILTSTÄNGSEL INVID ENSKILDA VÄGAR
V12 - VILTSTÄNGSEL PÅ TÖRTHAUK
V13 - SKRÖJNING

T1-T3
TILLFÄLLIG NYTTJANDERÄTT

T1 - TILLFÄLLIG NYTTJANDERÄTT FÖR ANLÄGGANDE AV VILTSTÄNGSELANLÄGGNING
T2 - TILLFÄLLIG NYTTJANDERÄTT FÖR ETABLERINGSYTTA OCH UPPLAG
T3 - TILLFÄLLIG NYTTJANDERÄTT FÖR BYGGTRAFIK

VERKSAMHETER/ÅTGÄRDER SOM UNDANTAS FRÅN FÖRBUD ENLIGT MILJÖBALKEN

FORBUDEN MOT ÅTGÄRDER INOM STRÄNDSKYDDSGRÄNSEN (7,5 M) GÄLLER INTE BYGGANDE AV ALLMÄN VÄG

FORBUDEN SOM AVSER VERKSAMHET ELLER ÅTGÄRD INOM GENERELLT BIODIVERSITÄTSGRÄNSEN (7,5 M) GÄLLER INTE BYGGANDE AV ALLMÄN VÄG

SKYLDIGHETEN ATT GÖRA ANMÄLAN FÖR SAMRÅD ENLIGT 12:6 MB GÄLLER INTE FÖR DE VERKSAMHETER OCH ÅTGÄRDER SOM BEHOVS FÖR ATT BYGGA VÄGEN OCH SOM FASTSTÄLLS OCH INGÅR I VÄGOMRÅDE FÖR ALLMÄN VÄG ELLER OMRÅDE FÖR TILLFÄLLIG NYTTJANDERÄTT.

ÖVRIGA BETECKNINGAR PÅ PLANKARTAN

0/100
000,0

ALLMÄN VÄG, VÄGMITT MED LÄNGDMÄTNING SAMT HÖJDSÄTTNING

PLANERAT VILTSTÄNGSEL

BEFINTLIG ENSKILD VÄG, VÄGMITT

BEFINTLIG SKOGSVÄG/ÅSGÅVA

FASTIGHETSGRÄNS

TRAKTGRÄNS

1:24

FASTIGHETSBETECKNING

TRAKTNAMN


LEDNINGSRÄTT

SERVITUT

GEMENSAMHETSANLÄGGNING

FÖRMINNESAVGRÄNSNING

VATTENDRAG

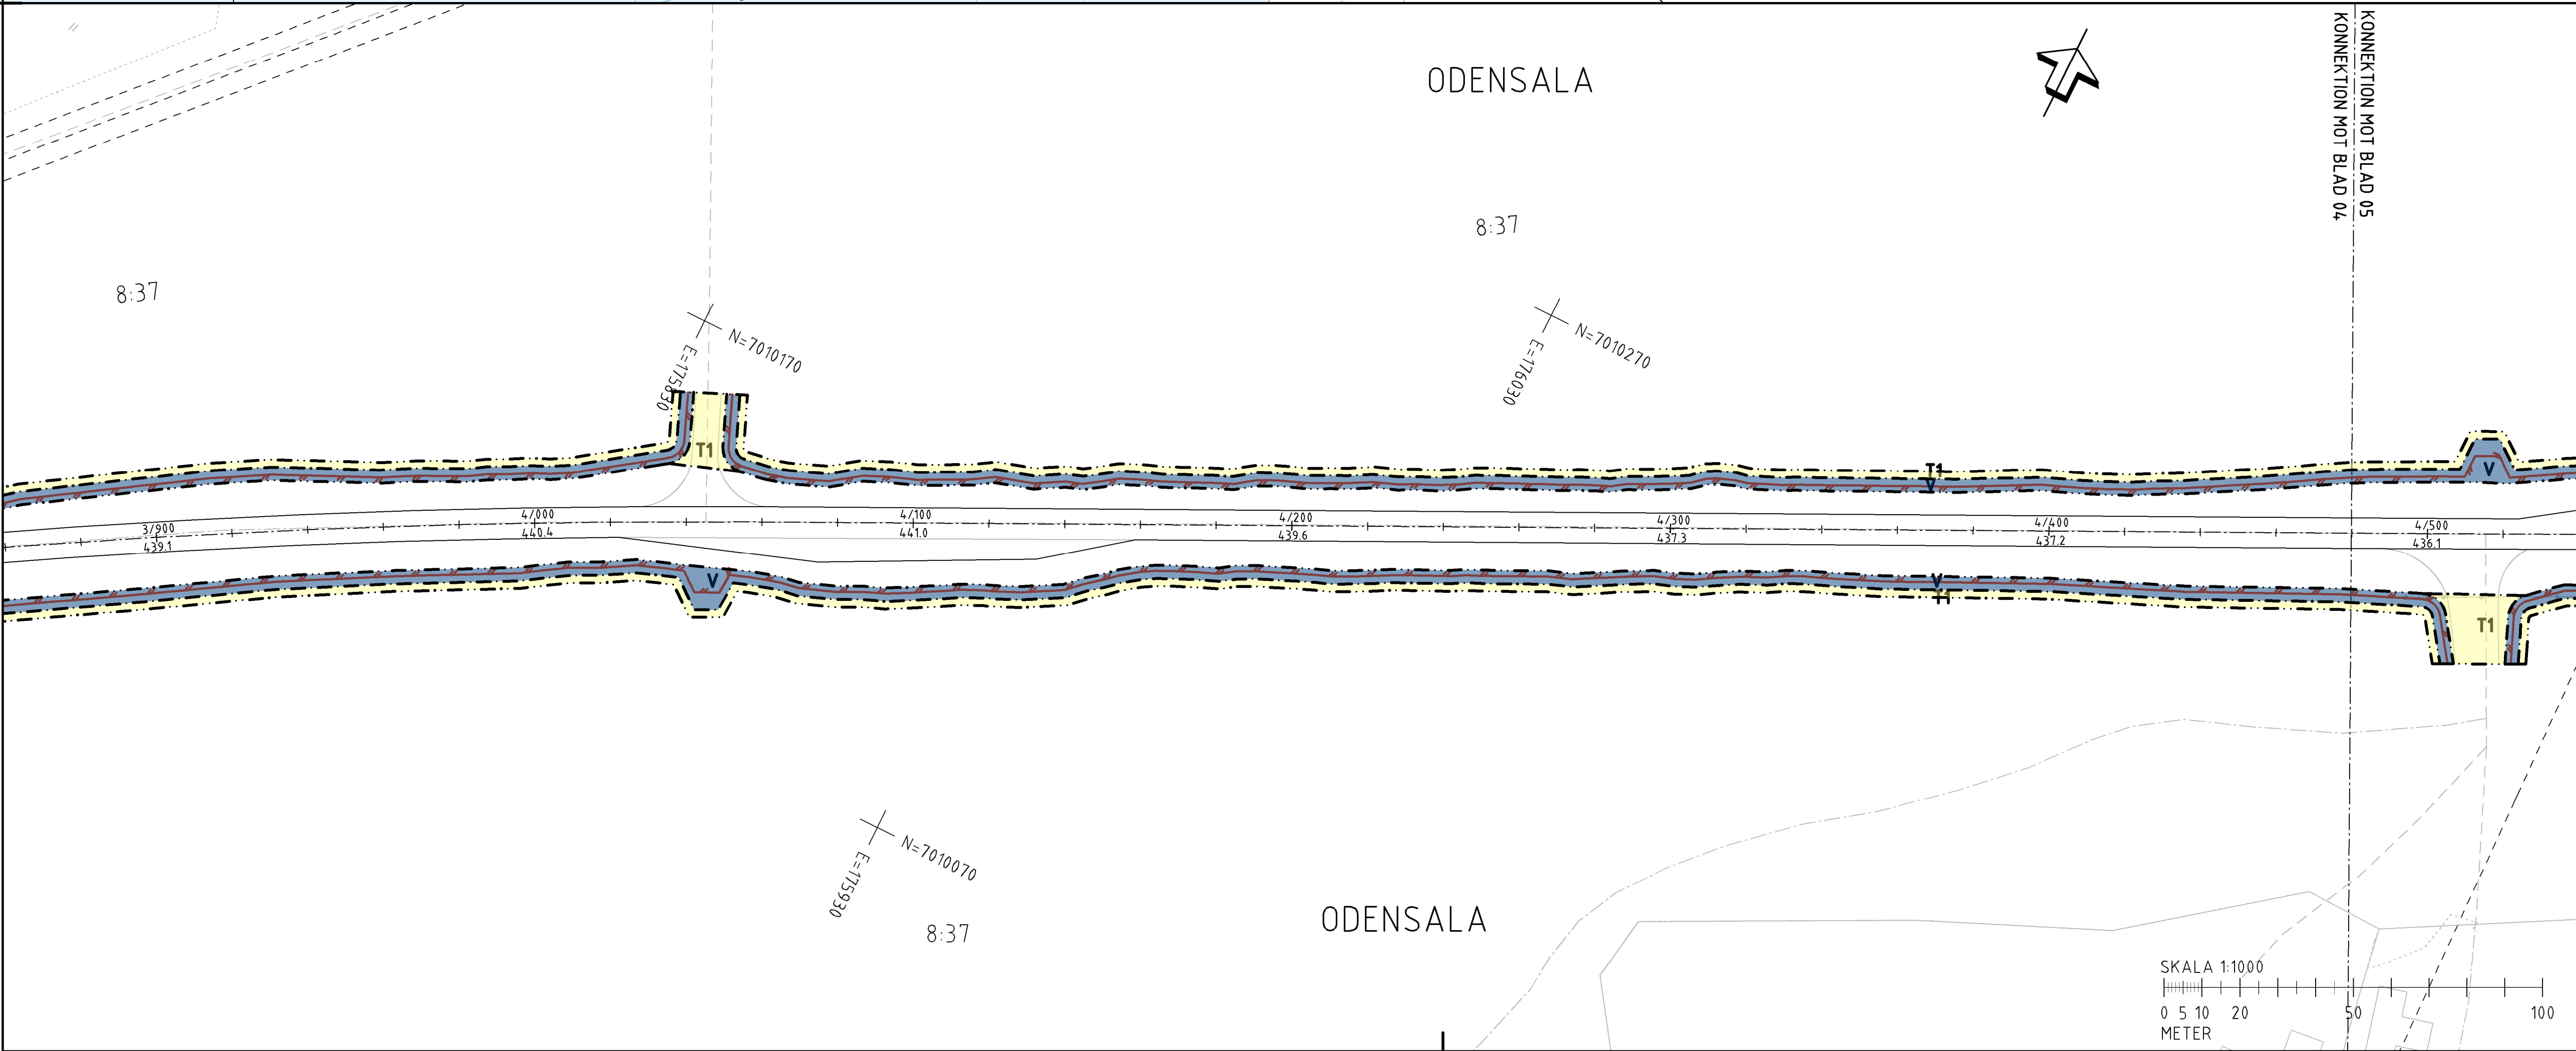

ORIENTERINGSFIGUR

TYP AV PLAN
VÄGPLAN

GRANSKNINGSSTATUS / SYFTE

HANDLINGSTYP
FASTSTÄLLELSEHANDLING

DATUM
2024-03-08

OBJEKT
VILTÅTGÄRDER JÄMTLAND

DELOMRÅDE / BAND
RV 87 ÖSTERSUND - LILLSJÖHÖGEN

ANLÄGGNINGSDEL
VÄG 87

OBJEKTNUMMER / KM
169328

KONSTRUKTIONNUMMER
10323971

BESTÄLLARE
TRAFIKVERKET

LEVERANTÖR
wsp

SKAPAD AV
BANKEY LAL

UPPDRAGSNUMMER
10323971

GODKÄND AV
INGELA SVENSSON

AVDELNING
VÄG&ANL

RITNINGSTYP
PLANKARTA

TEKNIKOMRÅDE / INNEHÅLL
TEKNIKÖVERGRIPANDE

BESKRIVNING
KM 3/360-4/480

SKALA
1:1000

FORMAT
A1

FÖRVALTNINGSNUMMER
101C0204

BLAD

NÄSTA BLAD

BET



TECKENFÖRKLARING

KOORDINATSYSTEM
SYSTEM I PLAN: SWEREF99 14 15
SYSTEM I HÖJD: RH2000

FASTIGHETSKARTANS
AKTUALITET: 2022-11-07

KONNEKTIONSLINJE RITNINGAR

MARKANSPRÅK

GRÄNS FÖR VÄGOMRÅDE

AVGRÄNSNING MELLAN OLIKA TYPER AV MARKANSPRÅK

V NYTT VÄGOMRÅDE MED VÄGRÄTT

V1-V13 NYTT VÄGOMRÅDE MED INSKRÄNKT VÄGRÄTT

V1 - VILTSTÄNGSEL INVID ENSKILDA VÄGAR
V2 - VILTSTÄNGSEL PÅ TOTTMARK
V3 - SKYDDNING

T1-T3

TILLFÄLLIG NYTTJANDERÄTT

T1 - TILLFÄLLIG NYTTJANDERÄTT FÖR ANLÄGGANDE AV VILTSTÄNGSELANLÄGGNING
T2 - TILLFÄLLIG NYTTJANDERÄTT FÖR ETABLERINGSYTTA OCH UPPLAG
T3 - TILLFÄLLIG NYTTJANDERÄTT FÖR BYGGTRAFIK

VERKSAMHETER/ÅTGÄRDER SOM UNDANTAS FRÅN FÖRBUD ENLIGT MILJÖBALKEN

FÖRBUDEN MOT ÅTGÄRDER INOM STRÄNSKYDDSDOMRÅDE (7:15 MB) GÄLLER INTE BYGGANDE AV ALLMÄN VÄG

FÖRBUDEN SOM AVSER VERKSAMHET ELLER ÅTGÄRD INOM GENERellt BIODIVERSITÄTSDOMRÅDE (7:11 2 ST. MB) GÄLLER INTE BYGGANDE AV ALLMÄN VÄG

SKYDDIGHETEN ATT GÖRA ANMÄLAN FÖR SAMRÅD ENLIGT 12:6 MB GÄLLER INTE FÖR DE VERKSAMHETER OCH ÅTGÄRDER SOM BEHOVS FÖR ATT BYGGA VÄGEN OCH SOM FASTSTÄLLS OCH INGÅR I VÄGOMRÅDE FÖR ALLMÄN VÄG ELLER OMÅDE FÖR TILLFÄLLIG NYTTJANDERÄTT.

ÖVRIGA BETECKNINGAR PÅ PLANKARTAN

0/100 000,0 ALLMÄN VÄG, VÄGMITT MED LÄNGDMÄTNING SAMT HÖJDSÄTTNING

PLANERAT VILTSTÄNGSEL

BEFINTLIG ENSKILD VÄG, VÄGMITT

BEFINTLIG SVAGVÄG/ÅSGÅVA

FASTIGHETSGRÄNS

TRAKTORGRÄNS

FASTIGHETSBETECKNING

TRAKTNAMN

LEDNINGSRÄTT

SERVITUT

GEMENSAMHETSANLÄGGNING

FÖRMÄNNESAVGRÄNSNING

VATTENDRAG

ORIENTERINGSFIGUR

VÄGPLAN

TYP AV PLAN

GRÄNSKÄRNINGSTATUS / SYFTE

HANDLINGSTYP

FASTSTÄLLELSEHANDLING

DATUM

2024-03-08

LEVERANS / ÄNDRINGS-PM

OBJEKT

VILTÅTGÄRDER JÄMTLAND

DELOMRÅDE / BANDEL

RV 87 ÖSTERSUND - LILLSJÖHÖGEN

ANLÄGGNINGSDEL

VÄG 87

OBJEKTNUMMER / KM

169328

KONSTRUKTIONNUMMER

BESTÄLLARE

TRAFIKVERKET

LEVERANTÖR

wsp

SKAPAD AV

BANKEY LAL

UPPDRAGSNUMMER

10323971

GODKÄND AV

INGELA SVENSSON

AVDELNING

VÄG&ANL

RITNINGSTYP

PLANKARTA

TEKNIKOMRÅDE / INNEHÅLL

TEKNIKÖVERGRIPANDE

BESKRIVNING

KM 5/600-6/720

SKALA 1:1000

0 5 10 20 50 100

METER



TECKENFÖRKLARING

COORDINATSYSTEM
SYSTEM 1 PLAN: SWEREF99 14 15
SYSTEM 1 HÖJD: RH2000

FASTIGHETSKARTANS
AKTUALITET: 2022-11-07

MARKANSPRÅK

V

V1-V13

V1 - VILTSTÄNGSEL INVID ENSKILDA VÄGAR
V2 - VILTSTÄNGSEL PÅ TÖRTHAAR
V3 - SKRÖJNING

T1-T3

T1 - TILLFÄLLIG NYTTJANDERÄTT FÖR ANLÄGGANDE AV VILTSTÄNGSELANLÄGGNING
T2 - TILLFÄLLIG NYTTJANDERÄTT FÖR ETABLERINGSYTA OCH UPPLAG
T3 - TILLFÄLLIG NYTTJANDERÄTT FÖR BYGGTRAFIK

VERKSAMHETER/ÅTGÄRDER SOM UNDANTAS FRÅN FÖRBUD ENLIGT MILJÖBALKEN

FORBUDEN MOT ÅTGÄRDER INOM STRÄNSKYDDSDOMÄRDET (7.15 MB) GÄLLER INTE BYGGANDE AV ALLMÄN VÄG

FORBUDEN SOM ÅGGER VERKSAMHET ELLER ÅTGÄRD INOM GENERELLT BIODIVERSITÄTSDOMÄRDET (7.11 2 ST. MB) GÄLLER INTE BYGGANDE AV ALLMÄN VÄG

SKYDDIGHETEN ATT GÖRA ANMÄLAN FÖR SAMRÄD ENLIGT 12:6 MB GÄLLER INTE FÖR DE VERKSAMHETER OCH ÅTGÄRDER SOM BEHÖVS FÖR ATT BYGGA VÄGEN OCH SOM FASTSTÄLLS OCH INGÅR I VÄGOMRÅDE FÖR ALLMÄN VÄG ELLER OMÅDE FÖR TILLFÄLLIG NYTTJANDERÄTT.

ÖVRIGA BETECKNINGAR PÅ PLANKARTAN

0/100
000.0

ALLMÄN VÄG, VÄGMITT MED LÄNGDMÄTNING SAMT HÖJDSÄTTNING

PLANERAT VILTSTÄNGSEL

BEFINTLIG ENSKILD VÄG, VÄGMITT

BEFINTLIG SVAGVÄG/ÅGVA

FASTIGHETSGRÄNS

1:24

TRAKTORGRÄNS

TRAKTORGRÄNS

TRAKTNAMN

LEDNINGSRÄTT

SERVITUT

GEMENSAMHETSANLÄGGNING

FÖRMÄNNESAVGRÄNSNING

VATTENDRAG

ORIENTERINGSFIGUR

01 02 03 04 05 06 07 08 09 10 11 12

13 14 15 16 17 18 19 20 21 22 23

TYP AV PLAN

VÄGPLAN

GRANSKNINGSSTATUS / SYFTE

HANDLINGSTYP

FASTSTÄLLELSEHANDLING

DATUM

2024-03-08

LEVERANS / ÅNDRINGS-PM

OBJEKT

VILTÄTGÄRDER JÄMTLAND

DELÖMRÅDE / BAND

RV 87 ÖSTERSUND - LILLSJÖHÖGEN

ANLÄGGNINGSDEL

VÄG 87

OBJEKTNUMMER / KM

169328

KONSTRUKTIONNUMMER

LEVERANTÖR

TRAFIKVERKET

WSP

SKAPAD AV

BANKEY LAL

UPPDRAGSNUMMER

10323971

GODKÄND AV

INGELA SVENSSON

AVDELNING

VÄG&ANL

RITNINGSTYP

PLANKARTA

TEKNIKOMRÅDE / INNEHÅLL

TEKNIKÖVERGRIPANDE

BESKRIVNING

KM 6/720-7/840

SKALA

1:1000

FORMAT

A1

FÖRVALTNINGSNUMMER


RITINGSNUMMER

101C0207

BLAD

NÄSTA BLAD

BET

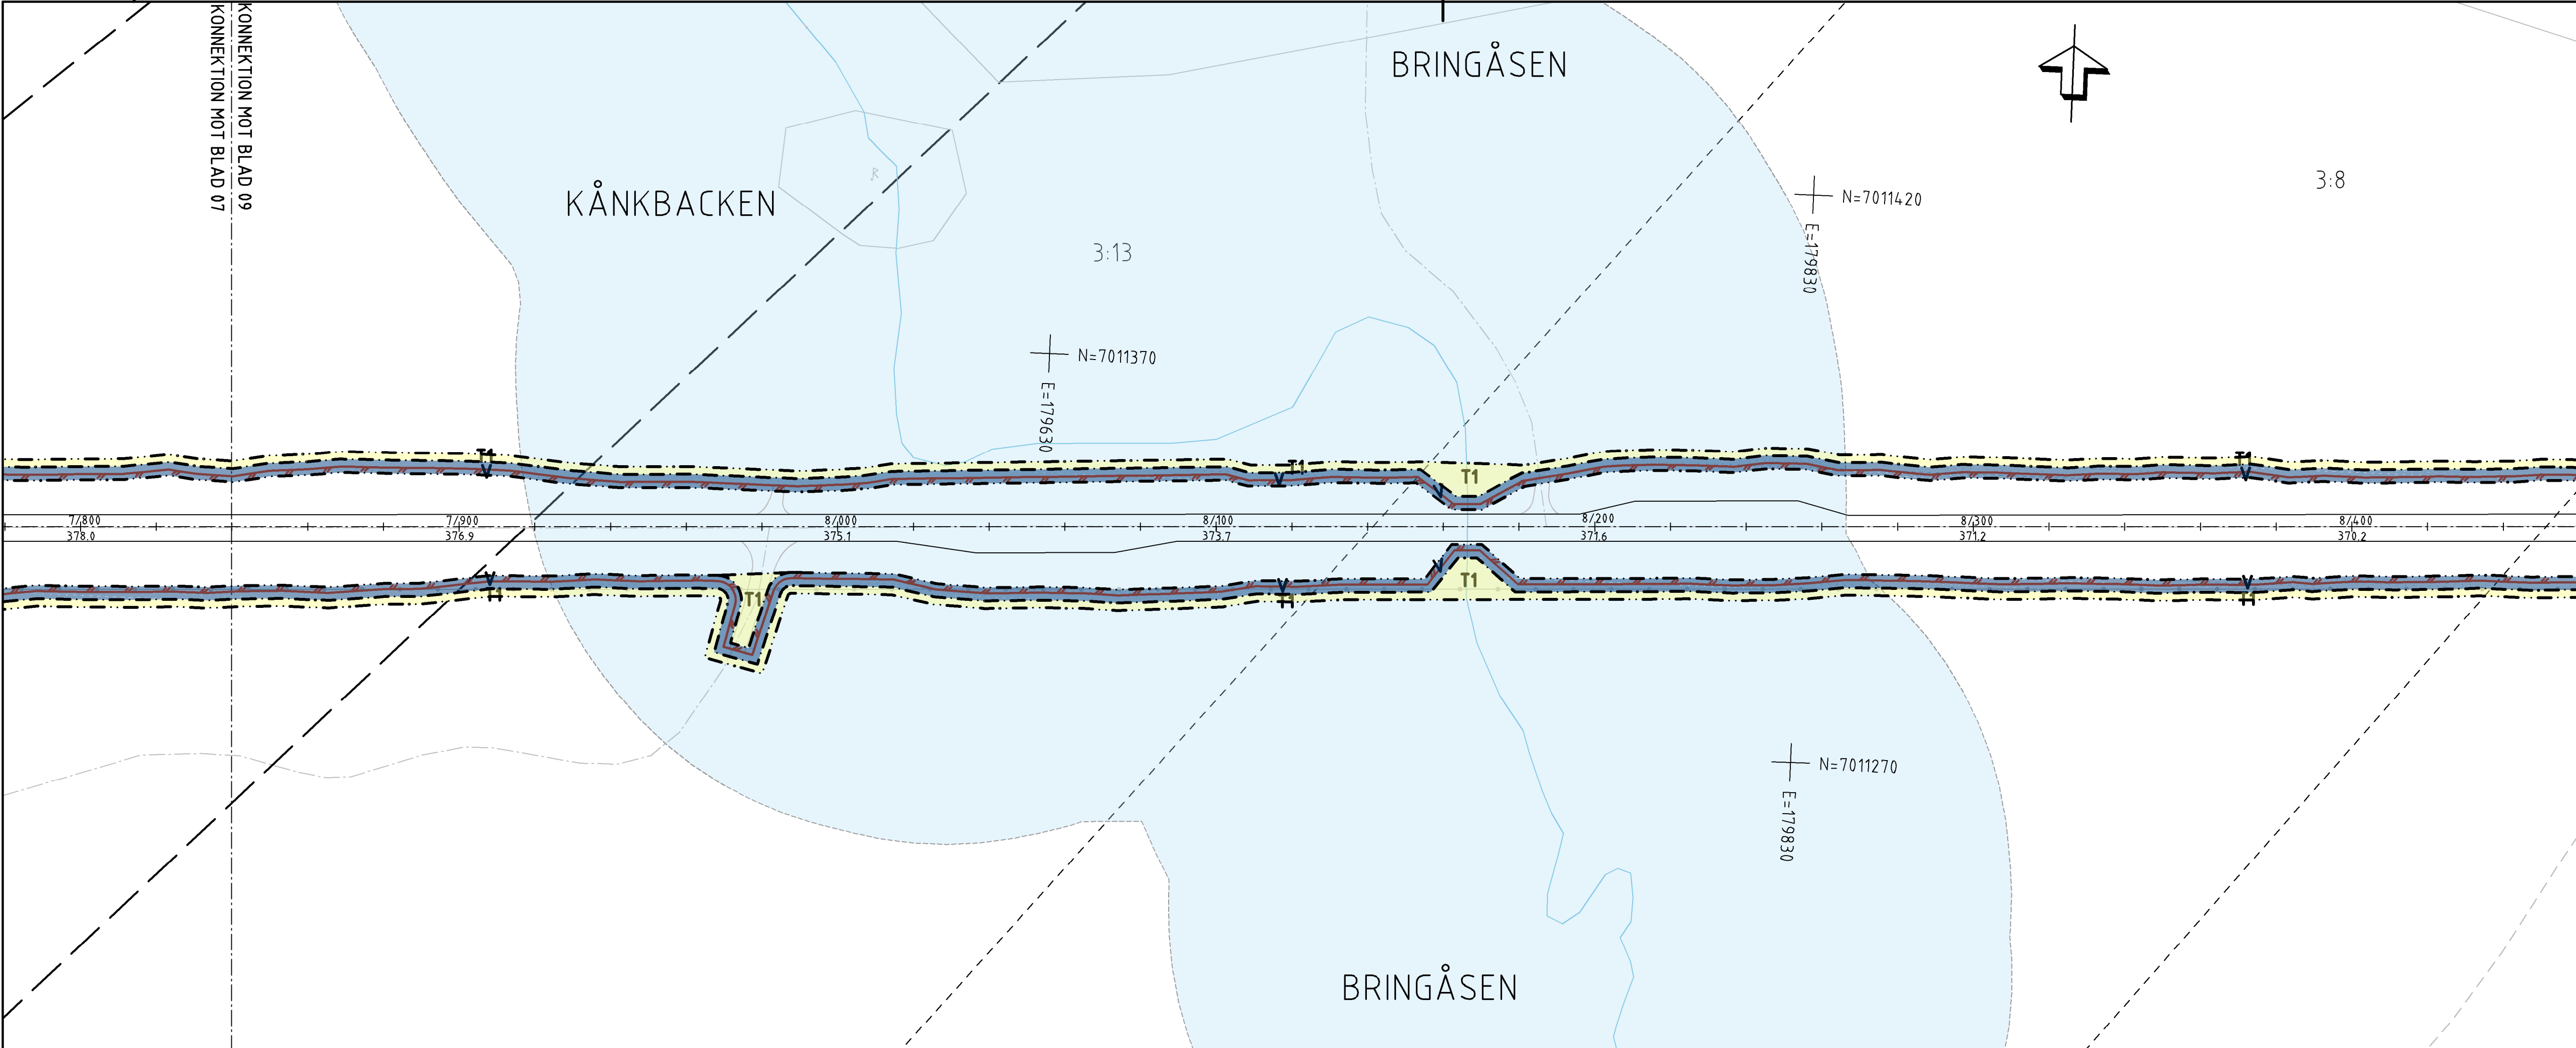

TECKENFÖRKLARING

KOORDINATSYSTEM
SYSTEM I PLAN: SWEREF99 14 15
SYSTEM I HÖJD: RH2000

FASTIGHETSKARTANS
AKTUALITET: 2022-11-07

KONNEKTIONSLINJE RITNINGAR

MARKANSPRÅK

GRÄNS FÖR VÄGOMRÅDE

AVGRÄNSNING MELLAN OLIKA TYPER AV MARKANSPRÅK

V NYTT VÄGOMRÅDE MED VÄGRÄTT

V1-V13 NYTT VÄGOMRÅDE MED INSKRÄNKT VÄGRÄTT

V1 - VILTSTÄNGSEL INVID ENSKILDA VÄGAR
V12 - VILTSTÄNGSEL PÅ TORMARK
V13 - SKTRÖJNING

T1-T3 TILFÄLLIG NYTTJANDERÄTT

T1 - TILFÄLLIG NYTTJANDERÄTT FÖR ANLÄGGANDE AV VILTSTÄNGSELANLÄGGNING
T2 - TILFÄLLIG NYTTJANDERÄTT FÖR ETABLERINGSYTTA OCH UPPLAG
TILFÄLLIG NYTTJANDERÄTT GÄLLER FRÅN BYGGSTART TILL TVÅ MÅNADER EFTER GODKÄND SLUTBESKUTNING
T3 - TILFÄLLIG NYTTJANDERÄTT FÖR BYGGTRAFIK

VERKSAMHETER/ÅTGÄRDER SOM UNDANTAS FRÅN FÖRBUD ENLIGT MILJÖBALKEN

FÖRBUDEN MOT ÅTGÄRDER INOM STRANDSKYDDSSAMRÅDE (7:15 MB) GÄLLER INTE BYGGANDE AV ALLMÄN VÄG

FÖRBUDEN SOM AVSER VERKSAMHET ELLER ÅTGÄRD INOM GENERELLT BIODIVERSITÄTSSAMRÅDE (7:11 2 ST. MB) GÄLLER INTE BYGGANDE AV ALLMÄN VÄG

SKYDDIGHETEN ATT GÖRA ANMÄLAN FÖR SAMRÅD ENLIGT 12:6 MB GÄLLER INTE FÖR DE VERKSAMHETER OCH ÅTGÄRDER SOM BEHÖVS FÖR ATT BYGGA VÄGEN OCH SOM FASTSTÄLLS OCH INGÅR I VÄGOMRÅDE FÖR ALLMÄN VÄG ELLER OMÅDE FÖR TILFÄLLIG NYTTJANDERÄTT.

ÖVRIGA BETECKNINGAR PÅ PLANKARTAN

0/100
000,0

ALLMÄN VÄG, VÄGMITT MED LÄNGDMÄTNING SAMT HÖJDSÄTTNING

PLANERAT VILTSTÄNGSEL

BEFINTLIG ENSKILD VÄG, VÄGMITT

BEFINTLIG SVAGVÄG/ÅGÖVA

FASTIGHETSGRÄNS

TRAKTGRÄNS

FASTIGHETSBETECKNING

TRAKTNAMN


LEDNINGSRÄTT

SERVITUT

GEMENSAMHETSANLÄGGNING

FÖRMÄNNESAVGRÄNSNING

VATTENDRAG

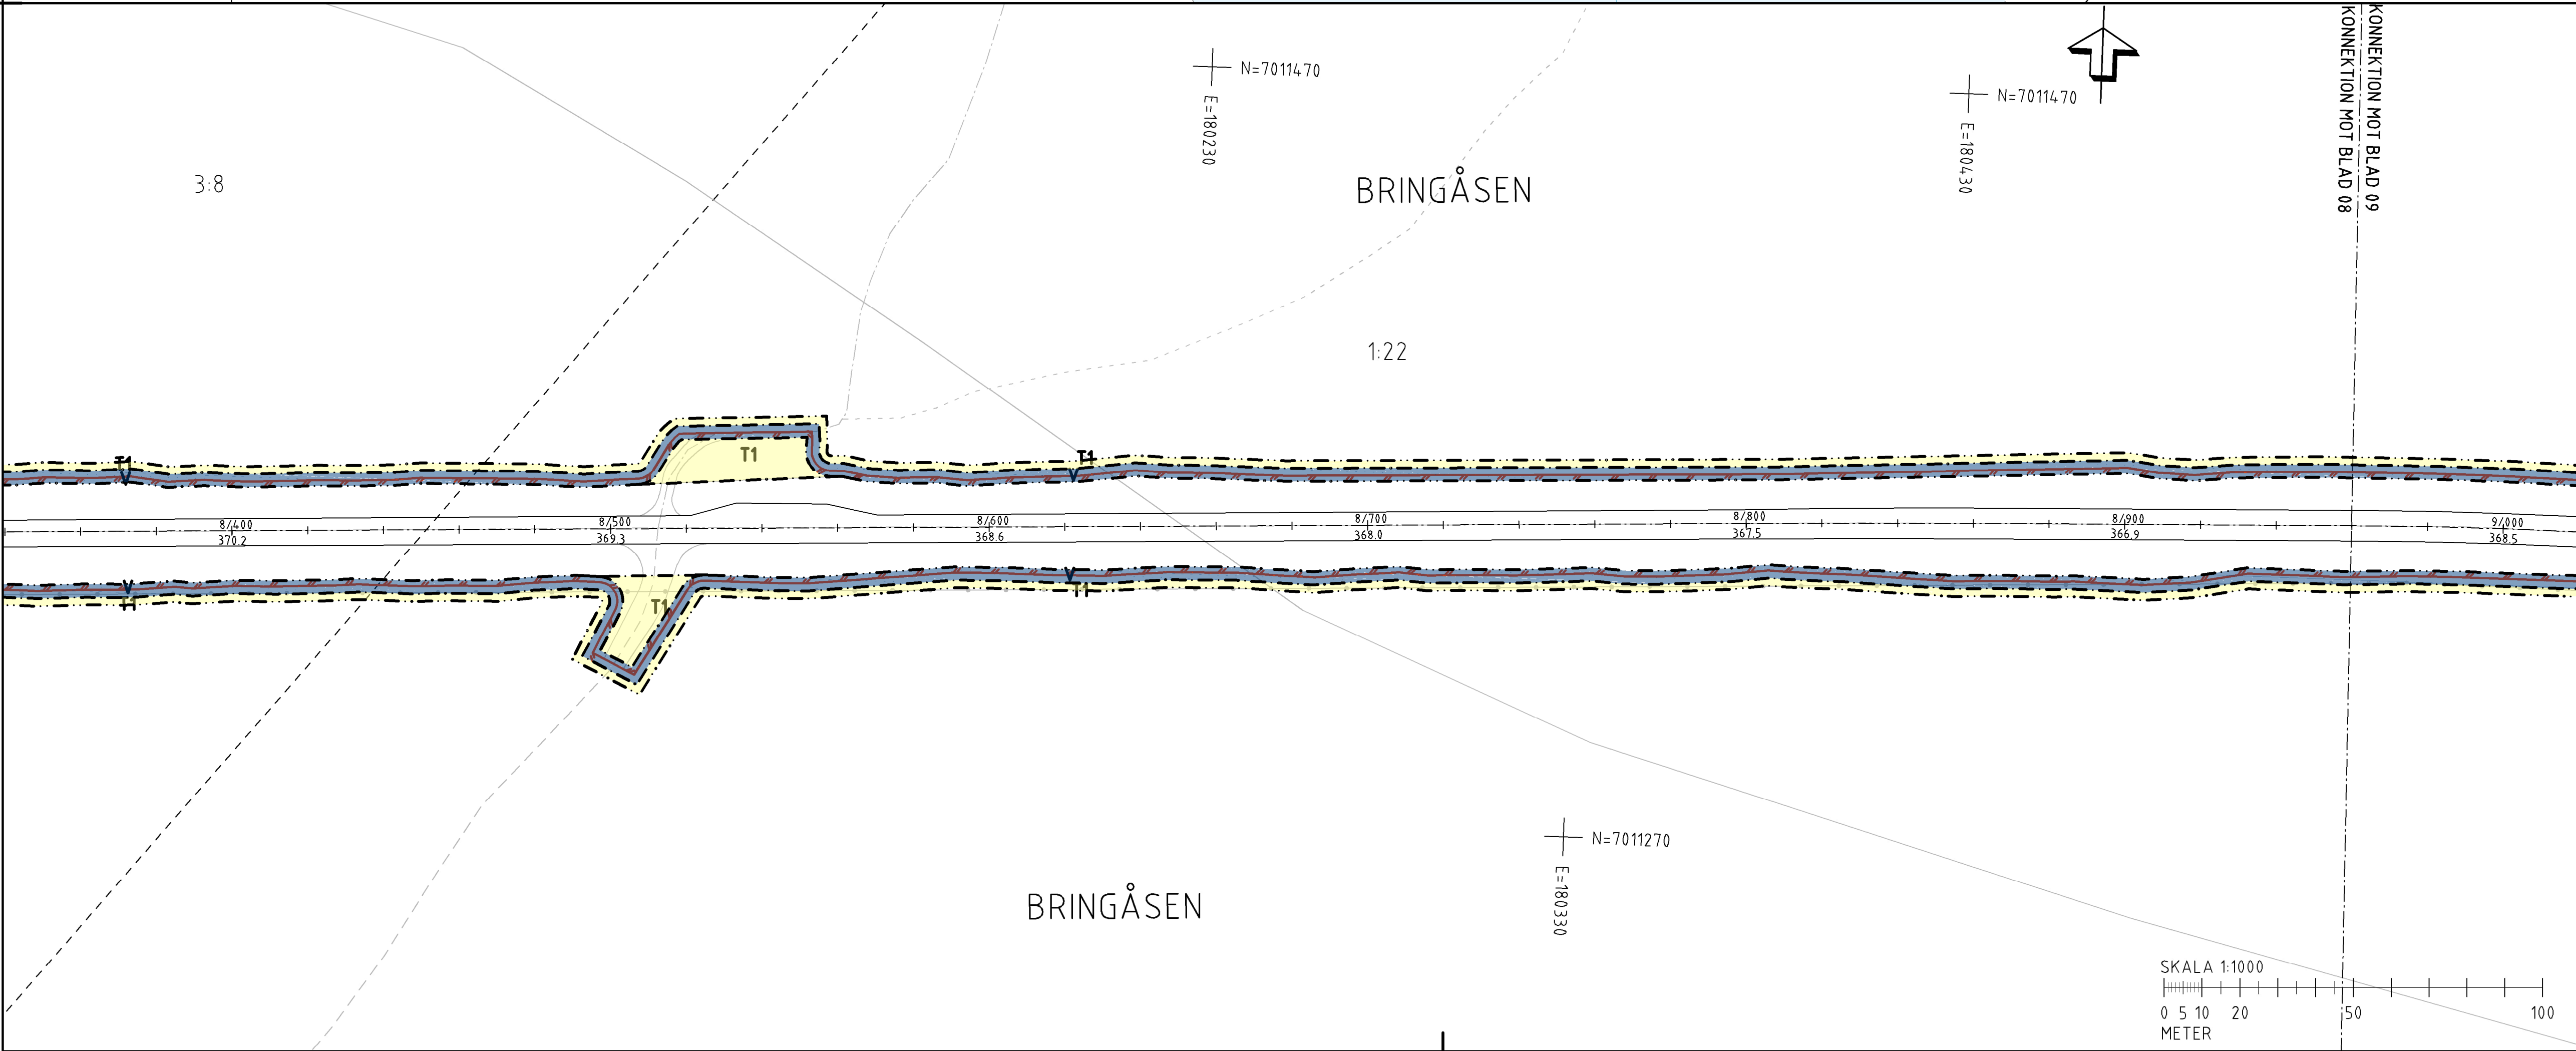

ORIENTERINGSFIGUR

TYP AV PLAN

VÄGPLAN

GRANSKNINGSSTATUS / SYFTE

HANDLINGSTYP

FASTSTÄLLELSEHANDLING

DATUM
2024-03-08

LEVERANS / ÄNDRINGS-PM

OBJEKT

VILTÅTGÄRDER JÄMTLAND

DELÖMRÅDE / BANDEL

RV 87 ÖSTERSUND - LILLSJÖHÖGEN

ANLÄGGNINGSDEL

VÄG 87

OBJEKTNUMMER / KM
169328

KONSTRUKTIONNUMMER

BESTÄLLARE

LEVERANTÖR

TRAFIKVERKET

SKAPAD AV
BANKEY LAL

UPPDRAGSNUMMER
10323971

GODKÄND AV
INGELA SVENSSON

AVDELNING
VÄG&ANL

RITNINGSTYP

PLANKARTA

TEKNIKOMRÅDE / INNEHÅLL

TEKNIKÖVERGRIPANDE

BESKRIVNING

KM 7/840-8/960

SKALA
1:1000

FORMAT
A1


FÖRVALTNINGSNUMMER

RITNINGNUMMER
101C0208

BLAD

NÄSTA BLAD

BET

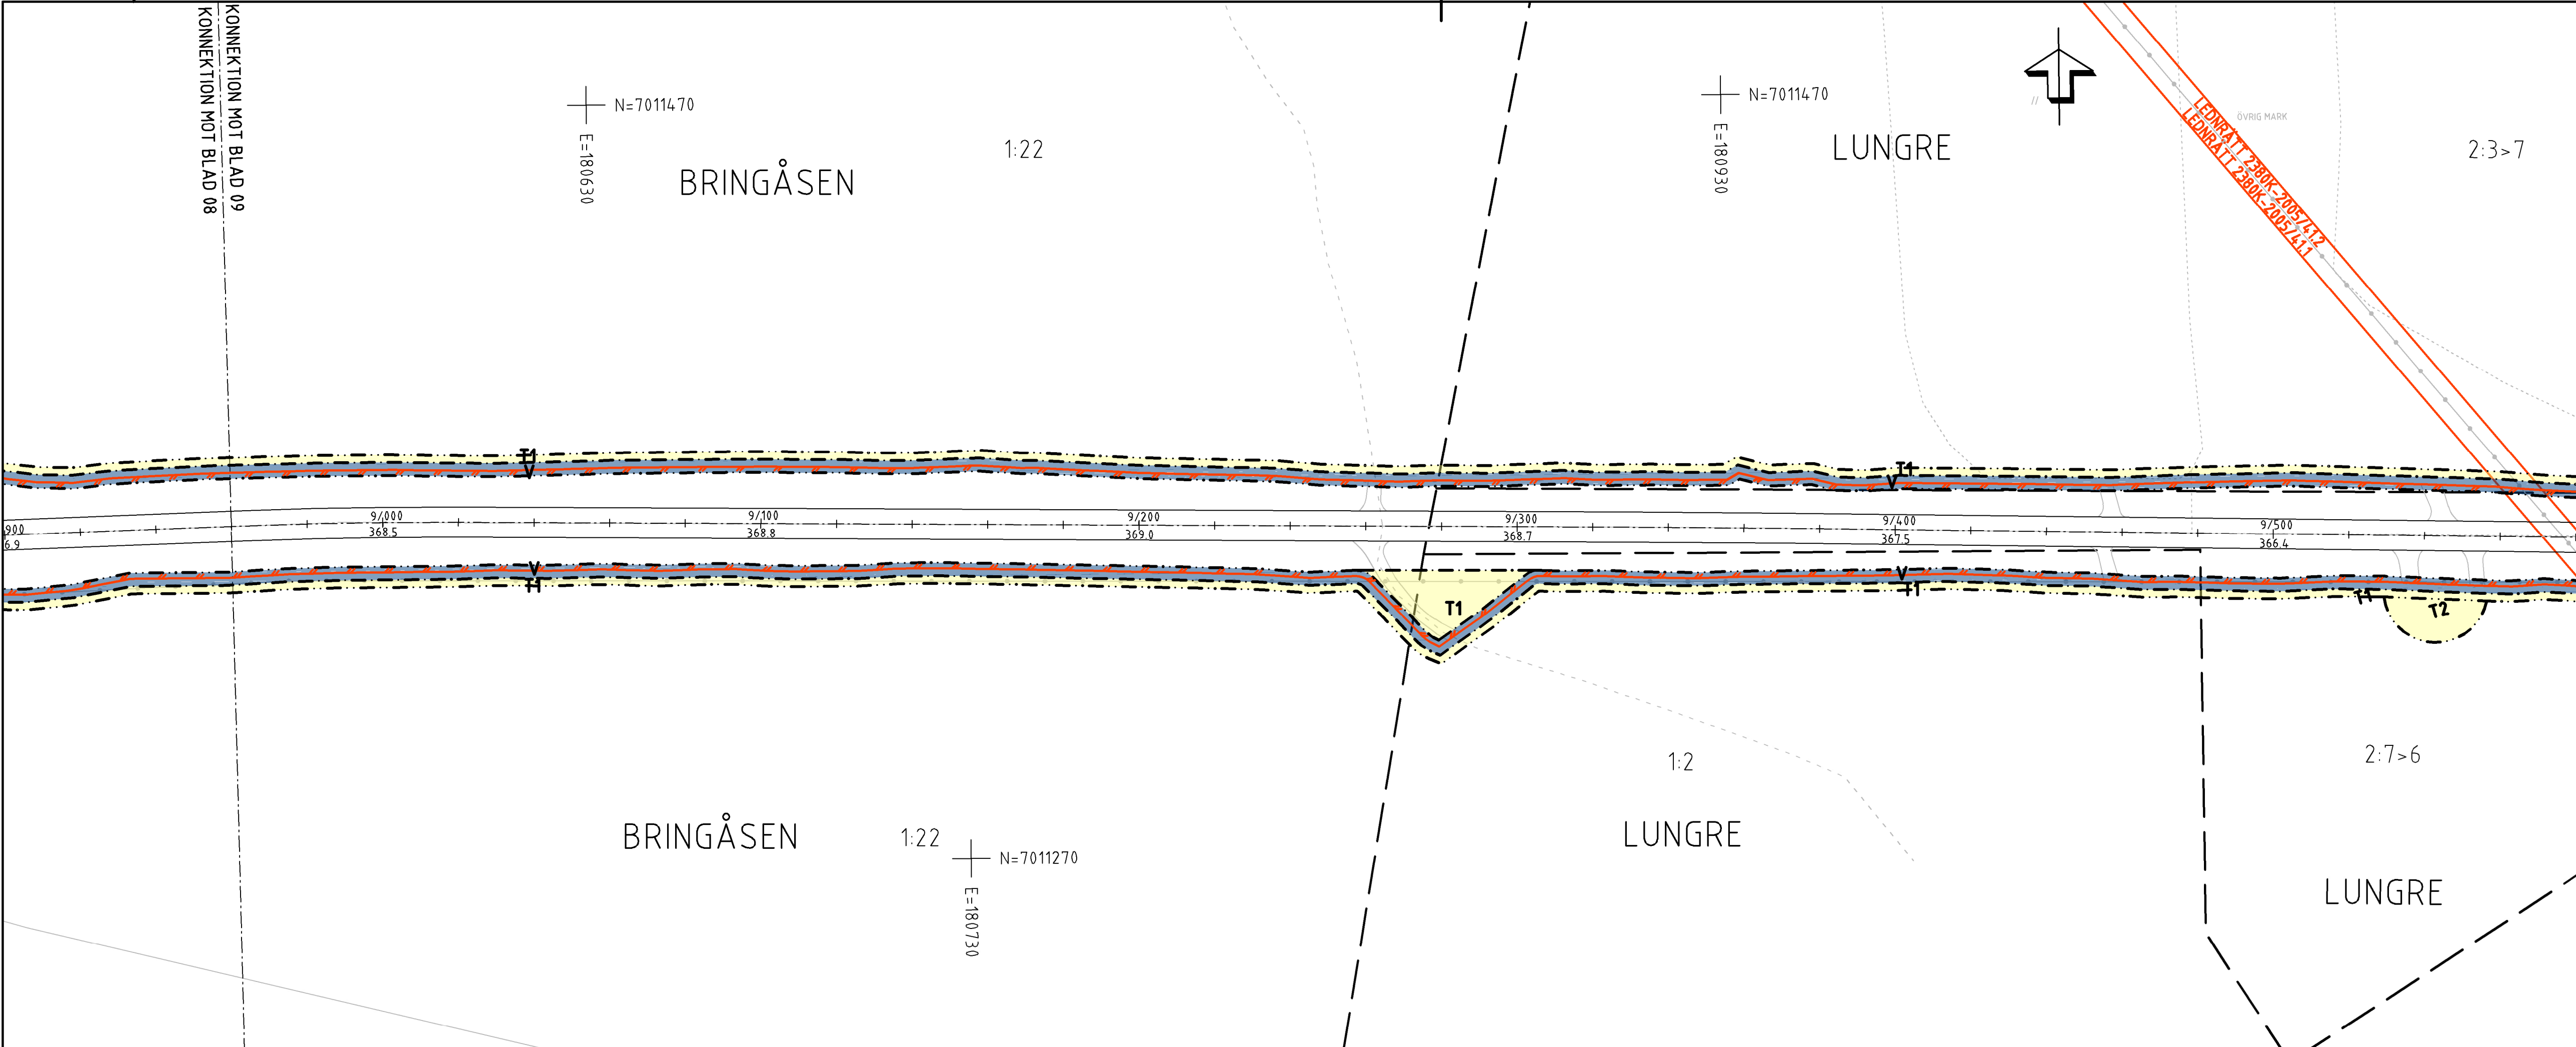

TECKENFÖRKLARING

KOORDINATSYSTEM
SYSTEM 1 PLAN: SWEREF99 14 15
SYSTEM 1 HÖJD: RH2000

FASTIGHETSKARTANS
AKTUALITET: 2022-11-07

KONNEKTIONSLINJE RITNING

MARKANSPRÅK

GRÄNS FÖR VÄGOMRÅDE

AVGRÄNSNING MELLAN OLIKA TYPER AV MARKANSPRÅK

V NYTT VÄGOMRÅDE MED VÄGRÄTT

V1-V13 NYTT VÄGOMRÅDE MED INSKRÄNKT VÄGRÄTT

V1 - VILTSTÄNGSEL INVID ENSKILDA VÄGAR
V2 - VILTSTÄNGSEL PÅ TORMARK
V3 - SVTÄNGNING

T1-T3

T1 - TILLFÄLLIG NYTTJANDERÄTT FÖR ANLÄGGANDE AV VILTSTÄNGSELANLÄGGNING
T2 - TILLFÄLLIG NYTTJANDERÄTT FÖR ETABLERINGSYTTA OCH UPPLAG
T3 - TILLFÄLLIG NYTTJANDERÄTT FÖR BYGGTRAFIK

VERKSAMHETER/ÅTGÄRDER SOM UNDANTAS FRÅN FÖRBUD ENLIGT MILJÖBALKEN

FÖRBUDEN MOT ÅTGÄRDER INOM STRÄNDSKYDDSGRÄNS (7,15 MB) GÄLLER INTE BYGGANDE AV ALLMÄN VÄG

FÖRBUDEN SOM ÄVNER VERKSAMHET ELLER ÅTGÄRD INOM GENERELLT BIODIVERSITÄTSGRÄNS (7,11 2 ST. MB) GÄLLER INTE BYGGANDE AV ALLMÄN VÄG

SKYDDIGHETEN ATT GÖRA ANMÄLAN FÖR SAMRÅD ENLIGT 12:6 MB GÄLLER INTE FÖR DE VERKSAMHETER OCH ÅTGÄRDER SOM BEHÖVS FÖR ATT BYGGA VÄGEN OCH SOM FASTSTÄLLS OCH INGÅR I VÄGOMRÅDE FÖR ALLMÄN VÄG ELLER OMÅDE FÖR TILLFÄLLIG NYTTJANDERÄTT.

ÖVRIGA BETECKNINGAR PÅ PLANKARTAN

0/100
000,0

ALLMÄN VÄG, VÄGMITT MED LÄNGDMÄTNING SAMT HÖJDSÄTTNING

PLANERAT VILTSTÄNGSEL

BEFINTLIG ENSKILD VÄG, VÄGMITT

BEFINTLIG SVAGVÄG/ÄGGVÄ

FASTIGHETSGRÄNS

TRAKTORGRÄNS

FASTIGHETSBETECKNING

TRAKTNAMN


LEDNINGSRÄTT

SERVITUT

GEMENSAMHETSANLÄGGNING

FÖRMÄNNESAVGRÄNSNING

VATTENDRAG

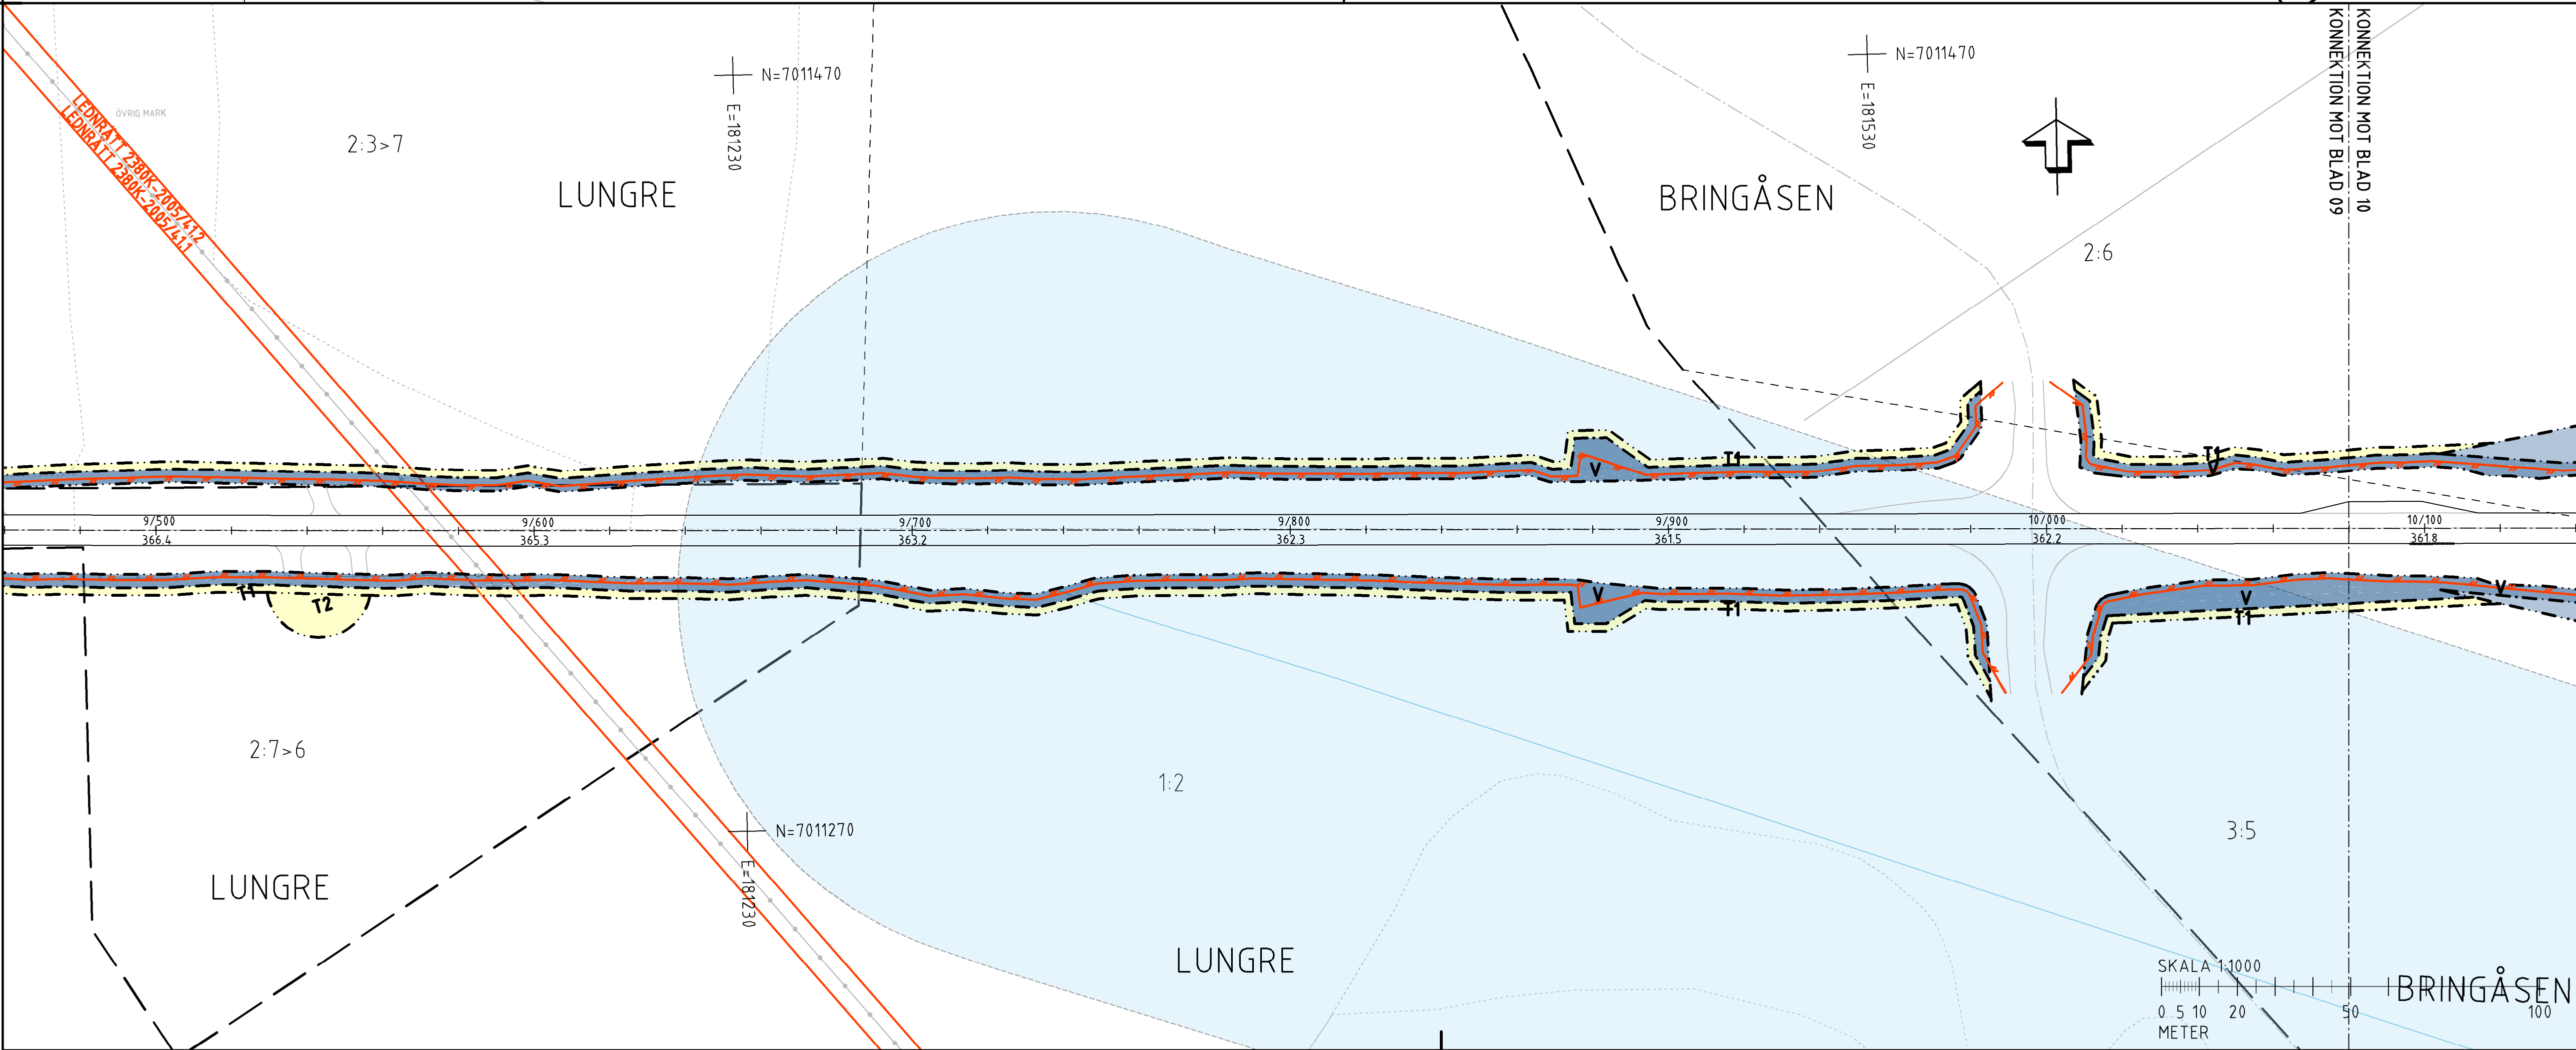

ORIENTERINGSFIGUR

VÄGPLAN

TYP AV PLAN

GRANSKNINGSSTATUS / SYFTE

HANDLINGSTYP

FASTSTÄLLELSEHANDLING

DATUM: 2024-03-08

LEVERANS / ÅDRINGS-PM

OBJEKT

VILTÅTGÄRDER JÄMTLAND

DELOMRÅDE / BAND

RV 87 ÖSTERSUND - LILLSJÖHÖGEN

ANLÄGGNINGSDEL

VÄG 87

OBJEKTNUMMER / KM: 169328

KONSTRUKTIONNUMMER

BESTÄLLARE

TRAFIKVERKET

LEVERANTÖR: **wsp**

SKAPAD AV: **BANKEY LAL**

UPPDRAGSNUMMER: **10323971**

GODKÄND AV: **INGELA SVENSSON**

AVDELNING: **VÄG&ANL**

RITNINGSTYP

PLANKARTA

TEKNIKOMRÅDE / INNEHÅLL

TEKNIKÖVERGRIPANDE


BESKRIVNING

KM 8/960-10/080

SKALA 1:1000

0 5 10 20 50 100

METER

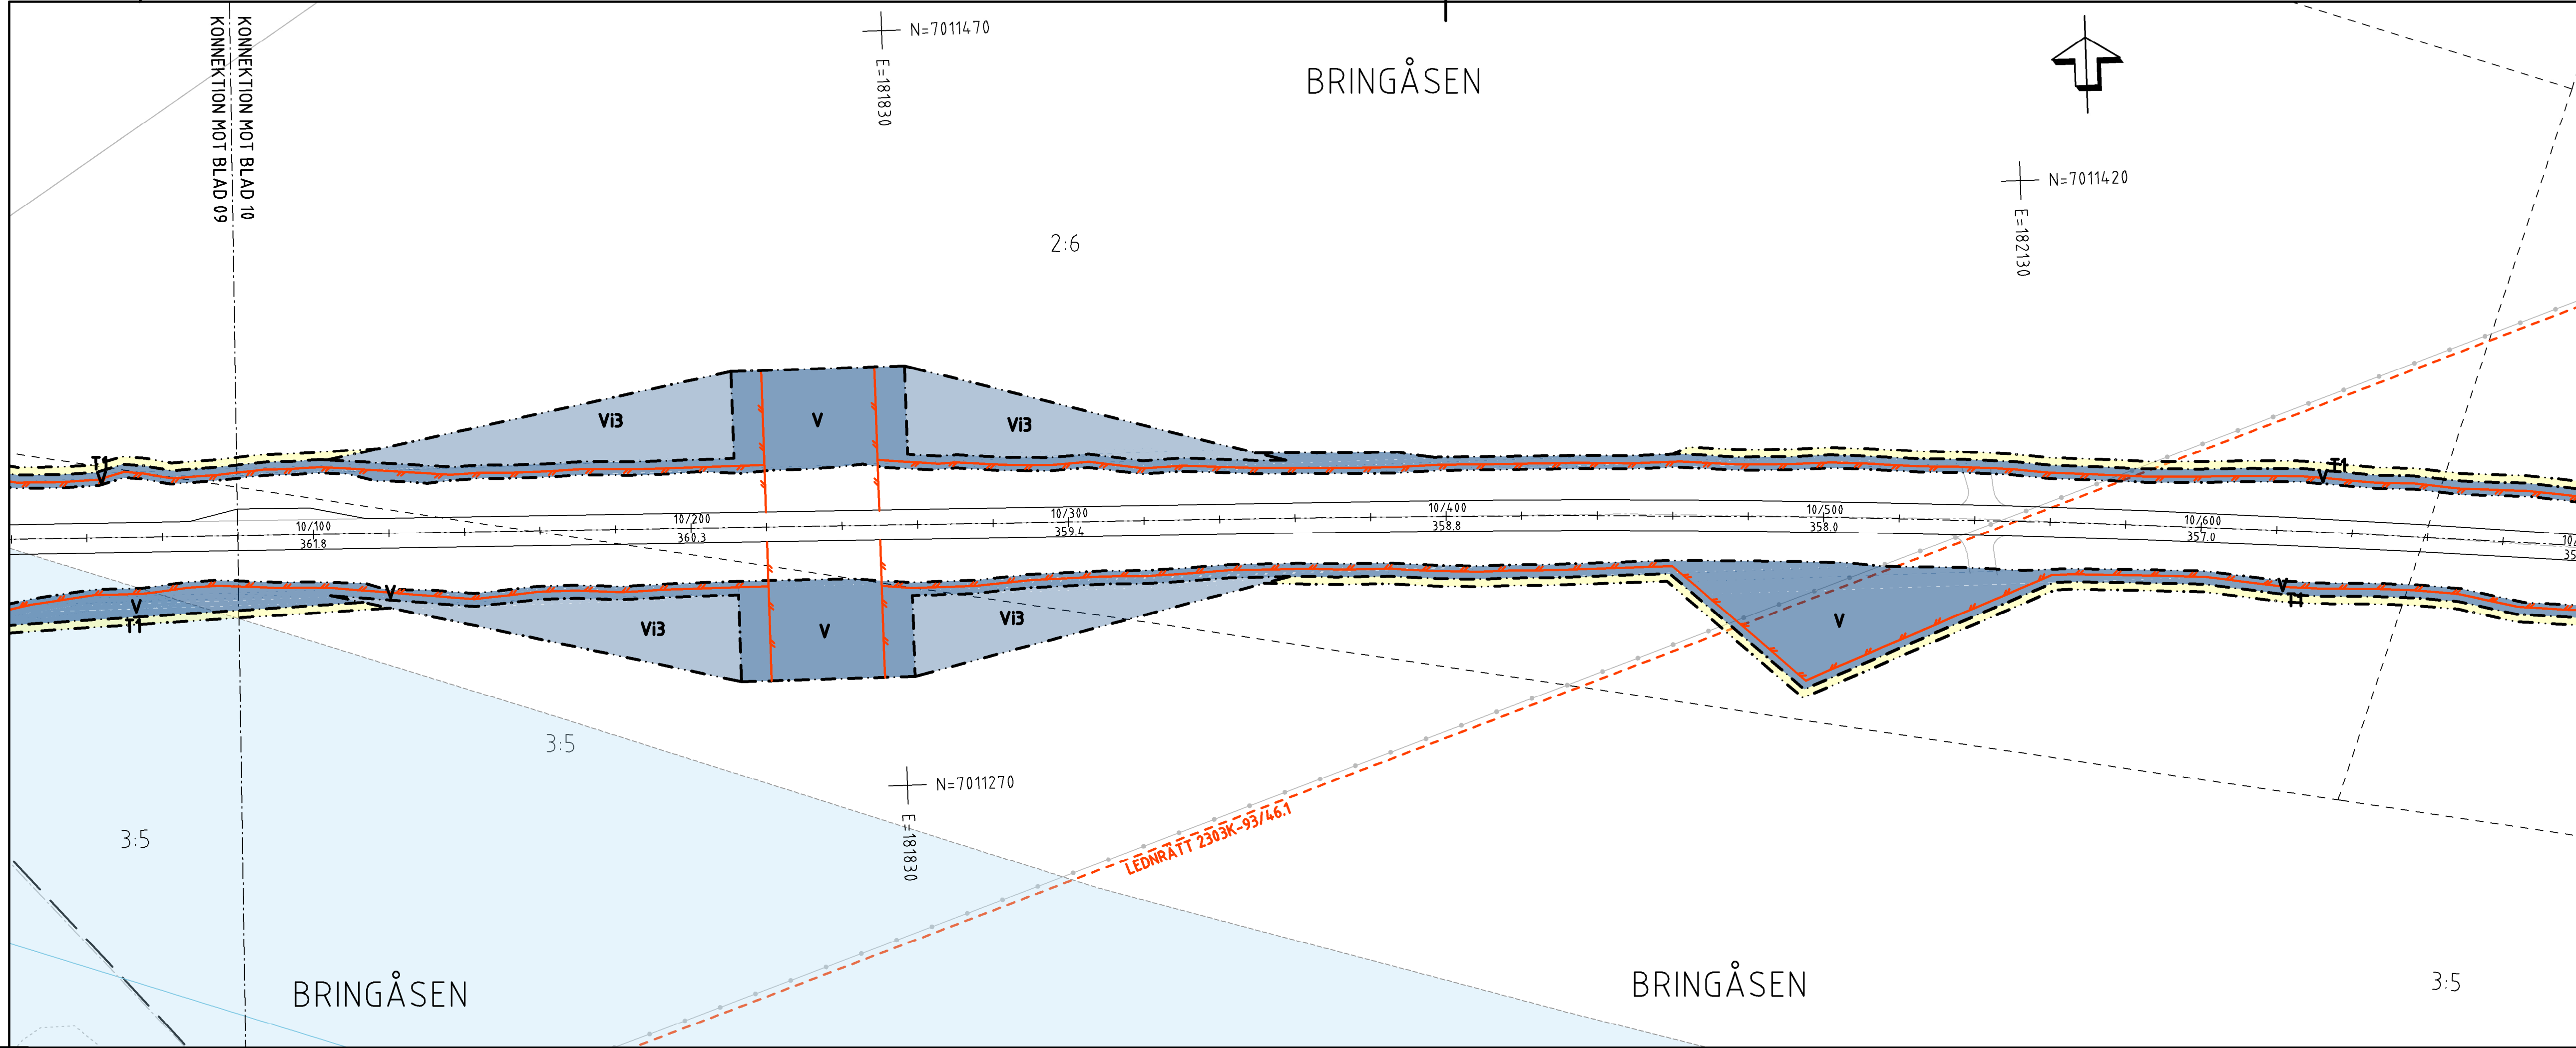

TECKENFÖRKLARING

COORDINATSYSTEM
SYSTEM I PLAN: SWEREF99 14 15
SYSTEM I HÖJD: RH2000

FASTIGHETSKARTANS
AKTUALITET: 2022-11-07
KONNEKTIONSLINJE RITNINGAR

MARKANSPRÅK

V

VI1-VI3

GRÄNS FÖR VÄGOMRÅDE

AVGRÄNSNING MELLAN OLIKA TYPER AV MARKANSPRÅK

NYTT VÄGOMRÅDE MED VÄGRÄTT

NYTT VÄGOMRÅDE MED INSKRÄNKT VÄGRÄTT

VI1 - VILTSTÄNGSEL INVID ENSKILDA VÄGAR

VI2 - VILTSTÄNGSEL PÅ TÖRTHA

VI3 - SVÄRNING

T1-T3

T1 - TILLFÄLLIG NYTTJÄNDERÄTT FÖR ANLÄGGANDE AV VILTSTÄNGSELANLÄGGNING

T2 - TILLFÄLLIG NYTTJÄNDERÄTT FÖR ETABLERINGSYTTA OCH UPPLAG

T3 - TILLFÄLLIG NYTTJÄNDERÄTT FÖR BYGGTRAFIK

VERKSAMHETER/ÅTGÄRDER SOM UNDANTAS FRÅN FÖRBUD ENLIGT MILJÖBALKEN

FÖRBUDEN MOT ÅTGÄRDER INOM STRÄNDSKYDDSRÅDE (715 MB) GÄLLER INTE BYGGANDE AV ALLMÄN VÄG

FÖRBUDEN SOM AVSE VERKSAMHET ELLER ÅTGÄRD INOM GENERELLT BIODIVERSITÄTSOMRÅDE (711 2 ST. MB) GÄLLER INTE BYGGANDE AV ALLMÄN VÄG

SKYDDIGHETEN ATT GÖRA ANMÄLAN FÖR SAMRÅD ENLIGT 12:6 MB GÄLLER INTE FÖR DE VERKSAMHETER OCH ÅTGÄRDER SOM BEHÖVS FÖR ATT BYGGA VÄGEN OCH SOM FASTSTÄLLS OCH INGÅR I VÄGOMRÅDE FÖR ALLMÄN VÄG ELLER OMRÅDE FÖR TILLFÄLLIG NYTTJÄNDERÄTT.

ÖVRIGA BETECKNINGAR PÅ PLANKARTAN

0/100
000.0

ALLMÄN VÄG, VÄGMITT MED LÄNGDMÄTNING SAMT HÖJDSÄTTNING

PLANERAT VILTSTÄNGSEL

BEFINTLIG ENSKILD VÄG, VÄGMITT

BEFINTLIG SVÄR/VÄG/ÅGÖVA

FASTIGHETSGRÄNS

TRAKTGRÄNS

1:24

BJÄRME

FASTIGHETSBETECKNING

TRAKTNAMN

LEDNINGSRÄTT

SERVITUT

GEMENSAMHETSANLÄGGNING

FÖRMÄNNESAVGRÄNSNING

VATTENDRAG

ORIENTERINGSFIGUR

01 02 03 04 05 06 07 08 09 10 11 12

13 14 15 16 17 18 19 20 21 22 23

TYP AV PLAN

VÄGPLAN

GRANSKNINGSSTATUS / SYFTE

FASTSTÄLLELSEHANDLING

HANDLINGSTYP

DATUM

OBJEKT

DELOMRÅDE / BAND

ANLÄGGNINGSDEL

OBJEKTNUMMER / KM

BESTÄLLARE

SKAPAD AV

GODKÄND AV

RITNINGSTYP

TEKNIKOMRÅDE / INNEHÅLL

BESKRIVNING

LEVERANS / ÄNDRINGS-PM

10323971

10323971

TRAFIKVERKET

10323971

WSP

10323971

TEKNIKÖVERGRIPANDE

KM 10/080-11/200

SKALA

FORMAT

FÖRVALTNINGSNUMMER

RITINGSNUMMER

BLAD

NÄSTA BLAD

BET

1:1000

A1


101C0210

101C0210

101C0210

101C0210

VM169328VP, ankomst 2024-03-06, ver 7, jobb 110

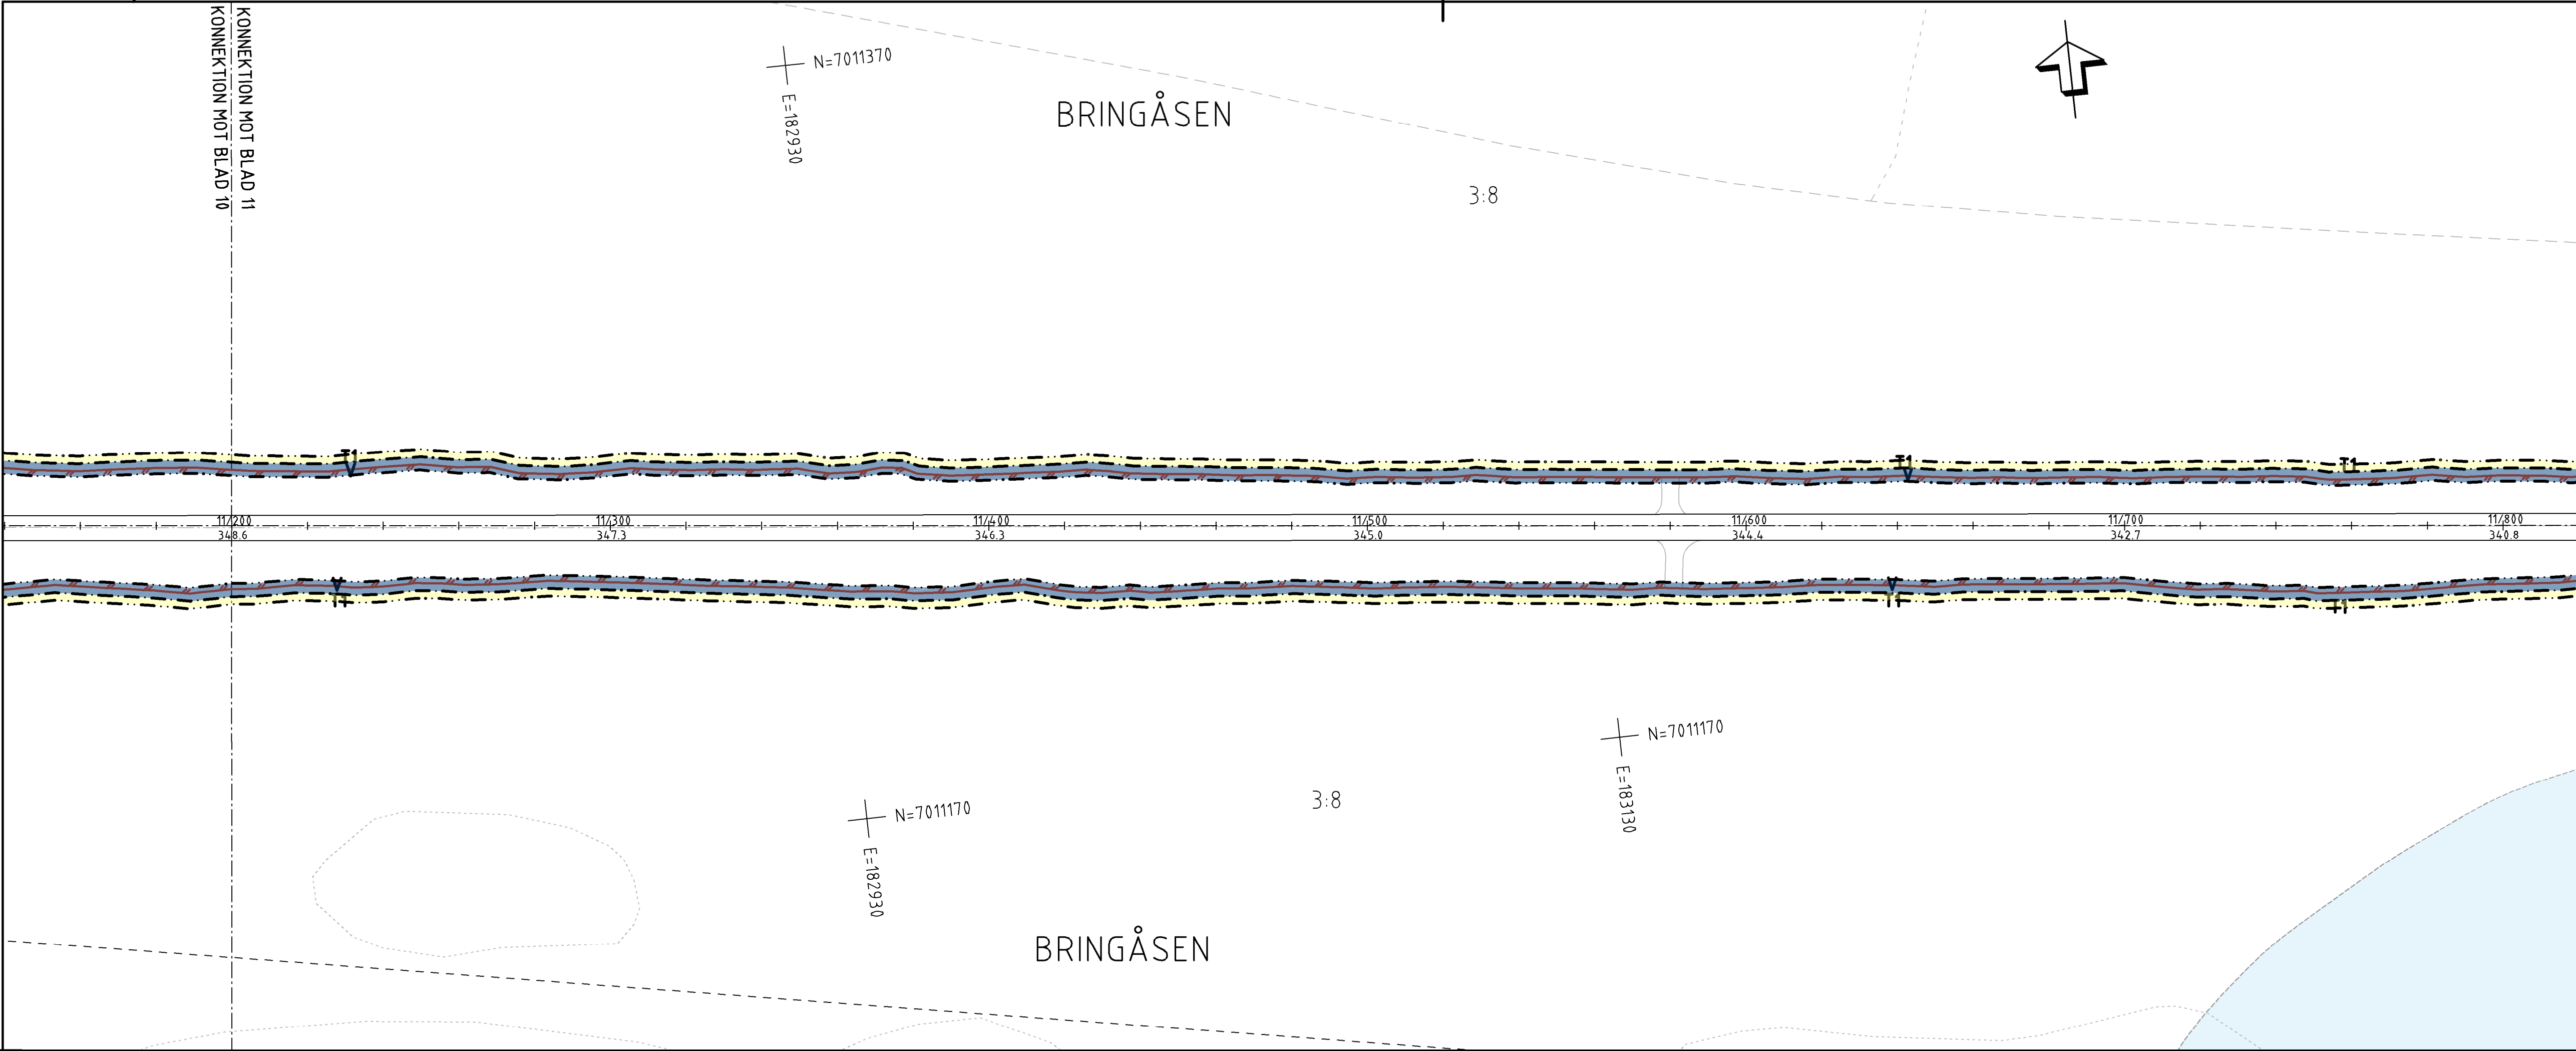

TECKENFÖRKLARING

KOORDINATSYSTEM
SYSTEM 1 PLAN: SWEREF99 14 15
SYSTEM 1 HÖJD: RH2000

FASTIGHETSKARTANS
AKTUALITET: 2022-11-07
KONNEKTIONSLINJE RITINGAR

MARKANSPRÅK

V

V1-V13

V1 - VILTSTÄNGSEL INVID ENSKILDA VÄGAR
V2 - VILTSTÄNGSEL PÅ TOTTMARK
V3 - SKTRÖJNING

T1-T3

T1 - TILLFÄLLIG NYTTJANDERÄTT FÖR ANLÄGGANDE AV VILTSTÄNGSELANLÄGGNING
T2 - TILLFÄLLIG NYTTJANDERÄTT FÖR ETABLERINGSYTÄ OCH UPPLAG
T3 - TILLFÄLLIG NYTTJANDERÄTT FÖR BYGGTRAFIK

VERKSAMHETER/ÅTGÄRDER SOM UNDANTAS FRÅN FÖRBUD ENLIGT MILJÖBALKEN

SKYDDIGHETEN ATT GÖRA ANMÄLAN FÖR SAMRÅD ENLIGT 12:6 MB GÄLLER INTE FÖR DE VERKSAMHETER OCH ÅTGÄRDER SOM BEHÖVS FÖR ATT BYGGA VÄGEN OCH SOM FASTSTÄLLS OCH INGÅR I VÄGOMRÅDE FÖR ALLMÄN VÄG ELLER OMÅDE FÖR TILLFÄLLIG NYTTJANDERÄTT.

ÖVRIGA BETECKNINGAR PÅ PLANKARTAN

0/100
000,0

1:24
BJÄRME

ALLMÄN VÄG, VÄGMITT MED LÄNGDMÄTNING SAMT HÖJDSÄTTNING
PLANERAT VILTSTÄNGSEL
BEFINTLIG ENSKILD VÄG, VÄGMITT
BEFINTLIG SVAGVÄG/ÅSGÅVA
FASTIGHETSGRÄNS
TRAKTGRÄNS
FASTIGHETSBEDECKNING
TRAKTNAMN
LEDNINGSRÄTT
SERVITUT
GEMENSAMHETSANLÄGGNING
FÖRMÄNNESAVGRÄNSNING
VATTENDRAG

ORIENTERINGSFIGUR

TYP AV PLAN

GRANSKNINGSSTATUS / SYFTE

HANDLINGSTYP

FASTSTÄLLELSEHANDLING

DATUM

2024-03-08

OBJEKT

VILTÅTGÄRDER JÄMTLAND

DELÖMRÅDE / BAND

RV 87 ÖSTERSUND - LILLSJÖHÖGEN

ANLÄGGNINGSDEL

VÄG 87

OBJEKTNUMMER / KM

169328

BESTÄLLARE

TRAFIKVERKET

SKAPAD AV

BANKEY LAL

GODKÄND AV

INGELA SVENSSON

RITNINGSTYP

PLANKARTA

TEKNIKÖMRÅDE / INNEHÅLL

TEKNIKÖVERGRIPANDE

BESKRIVNING

KM 11/200-12/320

SKALA

1:1000

FORMAT

A1

FÖRVALTNINGSNUMMER


101C0211

BLAD

NÄSTA BLAD

BET

VM169328VP, ankomst 2024-03-06, ver 6, jobb 110

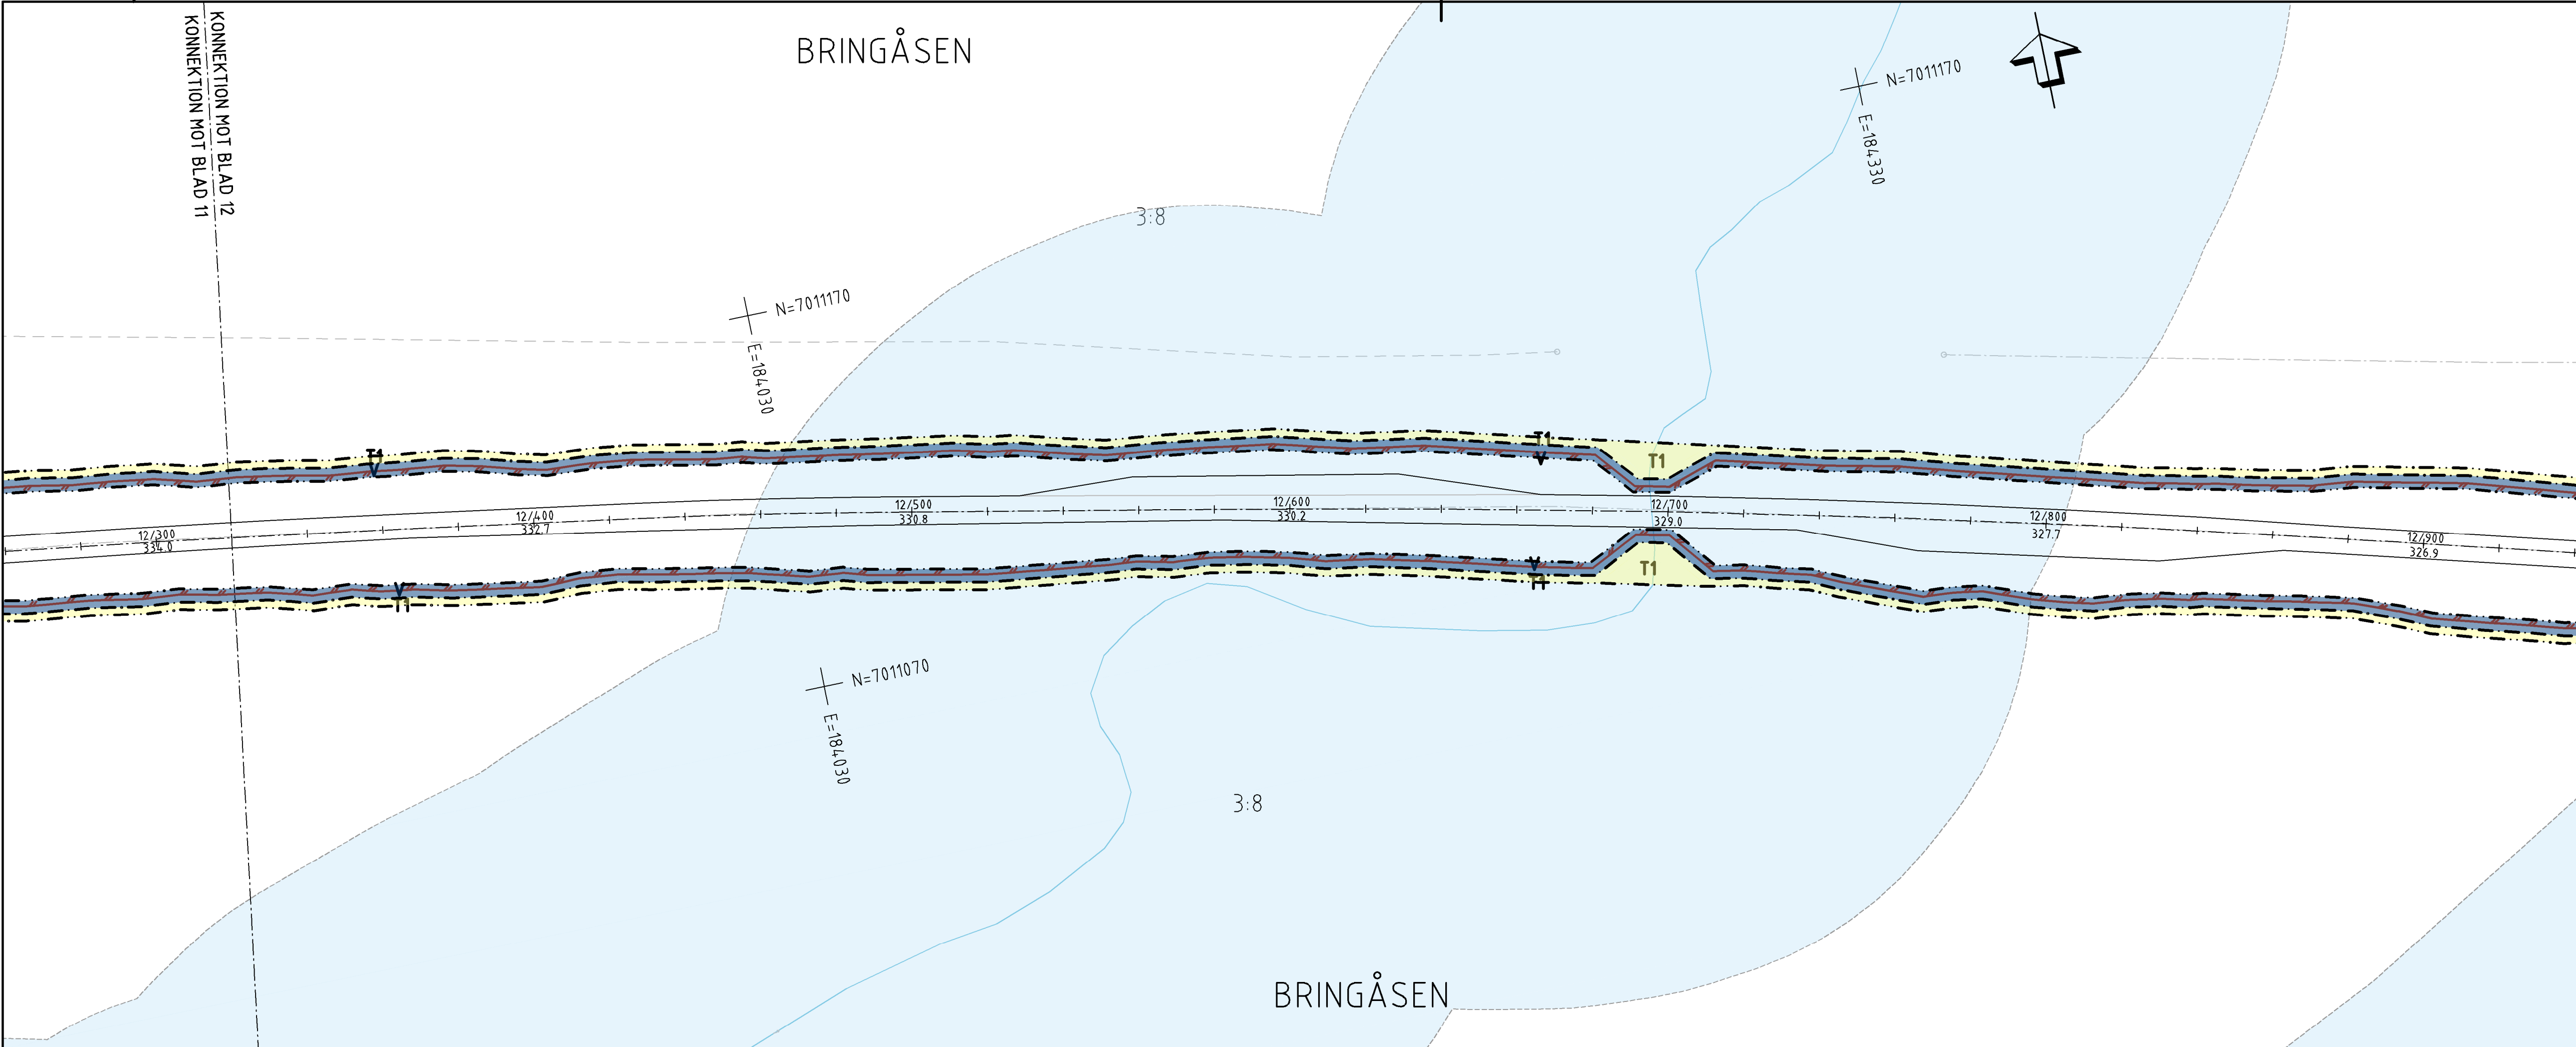

TECKENFÖRKLARING

KOORDINATSYSTEM
SYSTEM I PLAN: SWEREF99 14 15
SYSTEM I HÖJD: RH2000

FASTIGHETSKARTANS AKTUALITET: 2022-11-07

KONNEKTIONSLINJE RITNINGAR

MARKANSPRÅK

GRÄNS FÖR VÄGOMRÅDE

AVGRÄNSNING MELLAN OLIKA TYPER AV MARKANSPRÅK

V NYTT VÄGOMRÅDE MED VÄGRÄTT

V1-V13 NYTT VÄGOMRÅDE MED INSKRÄNKT VÄGRÄTT

V1 - VILTSTÄNGSEL INVID ENSKILDA VÄGAR
V12 - VILTSTÄNGSEL PÅ TORTMARK
V13 - SKOTTRÖNING

T1-T3

T1 - TILLFÄLLIG NYTTJANDERÄTT FÖR ANLÄGGANDE AV VILTSTÄNGSELANLÄGGNING
T2 - TILLFÄLLIG NYTTJANDERÄTT FÖR ETABLERINGSYTTA OCH UPPLAG
T3 - TILLFÄLLIG NYTTJANDERÄTT FÖR BYGGTRAFIK

VERKSAMHETER/ÅTGÄRDER SOM UNDANTAS FRÅN FÖRBUD ENLIGT MILJÖBALKEN

FÖRBUDEN MOT ÅTGÄRDER INOM STRANDSKYDDSAMRÅDE (7:15 MB) GÄLLER INTE BYGGANDE AV ALLMÄN VÄG

FÖRBUDEN SOM AVSER VERKSAMHET ELLER ÅTGÄRD INOM GENERELLT BIODIVERSITÄTSSAMRÅDE (7:11 2 ST. MB) GÄLLER INTE BYGGANDE AV ALLMÄN VÄG

SKYLDIGHETEN ATT GÖRA ANMÄLAN FÖR SAMRÅD ENLIGT 12:6 MB GÄLLER INTE FÖR DE VERKSAMHETER OCH ÅTGÄRDER SOM BEHÖVS FÖR ATT BYGGA VÄGEN OCH SOM FASTSTÄLLS OCH INGÅR I VÄGOMRÅDE FÖR ALLMÄN VÄG ELLER OMRÅDE FÖR TILLFÄLLIG NYTTJANDERÄTT.

ÖVRIGA BETECKNINGAR PÅ PLANKARTAN

0/100
000.0

ALLMÄN VÄG, VÄGMITT MED LÄNGDMÄTNING SAMT HÖJDSÄTTNING

PLANERAT VILTSTÄNGSEL

BEFINTLIG ENSKILD VÄG, VÄGMITT

BEFINTLIG SVAGVÄG/ÅSGÅVA

FASTIGHETSGRÄNS

TRAKTGRÄNS

FASTIGHETSBETECKNING

TRAKTNAMN


LEDNINGSRÄTT

SERVITUT

GEMENSAMHETSANLÄGGNING

FÖRMÄNNESAVGRÄNSNING

VATTENDRAG

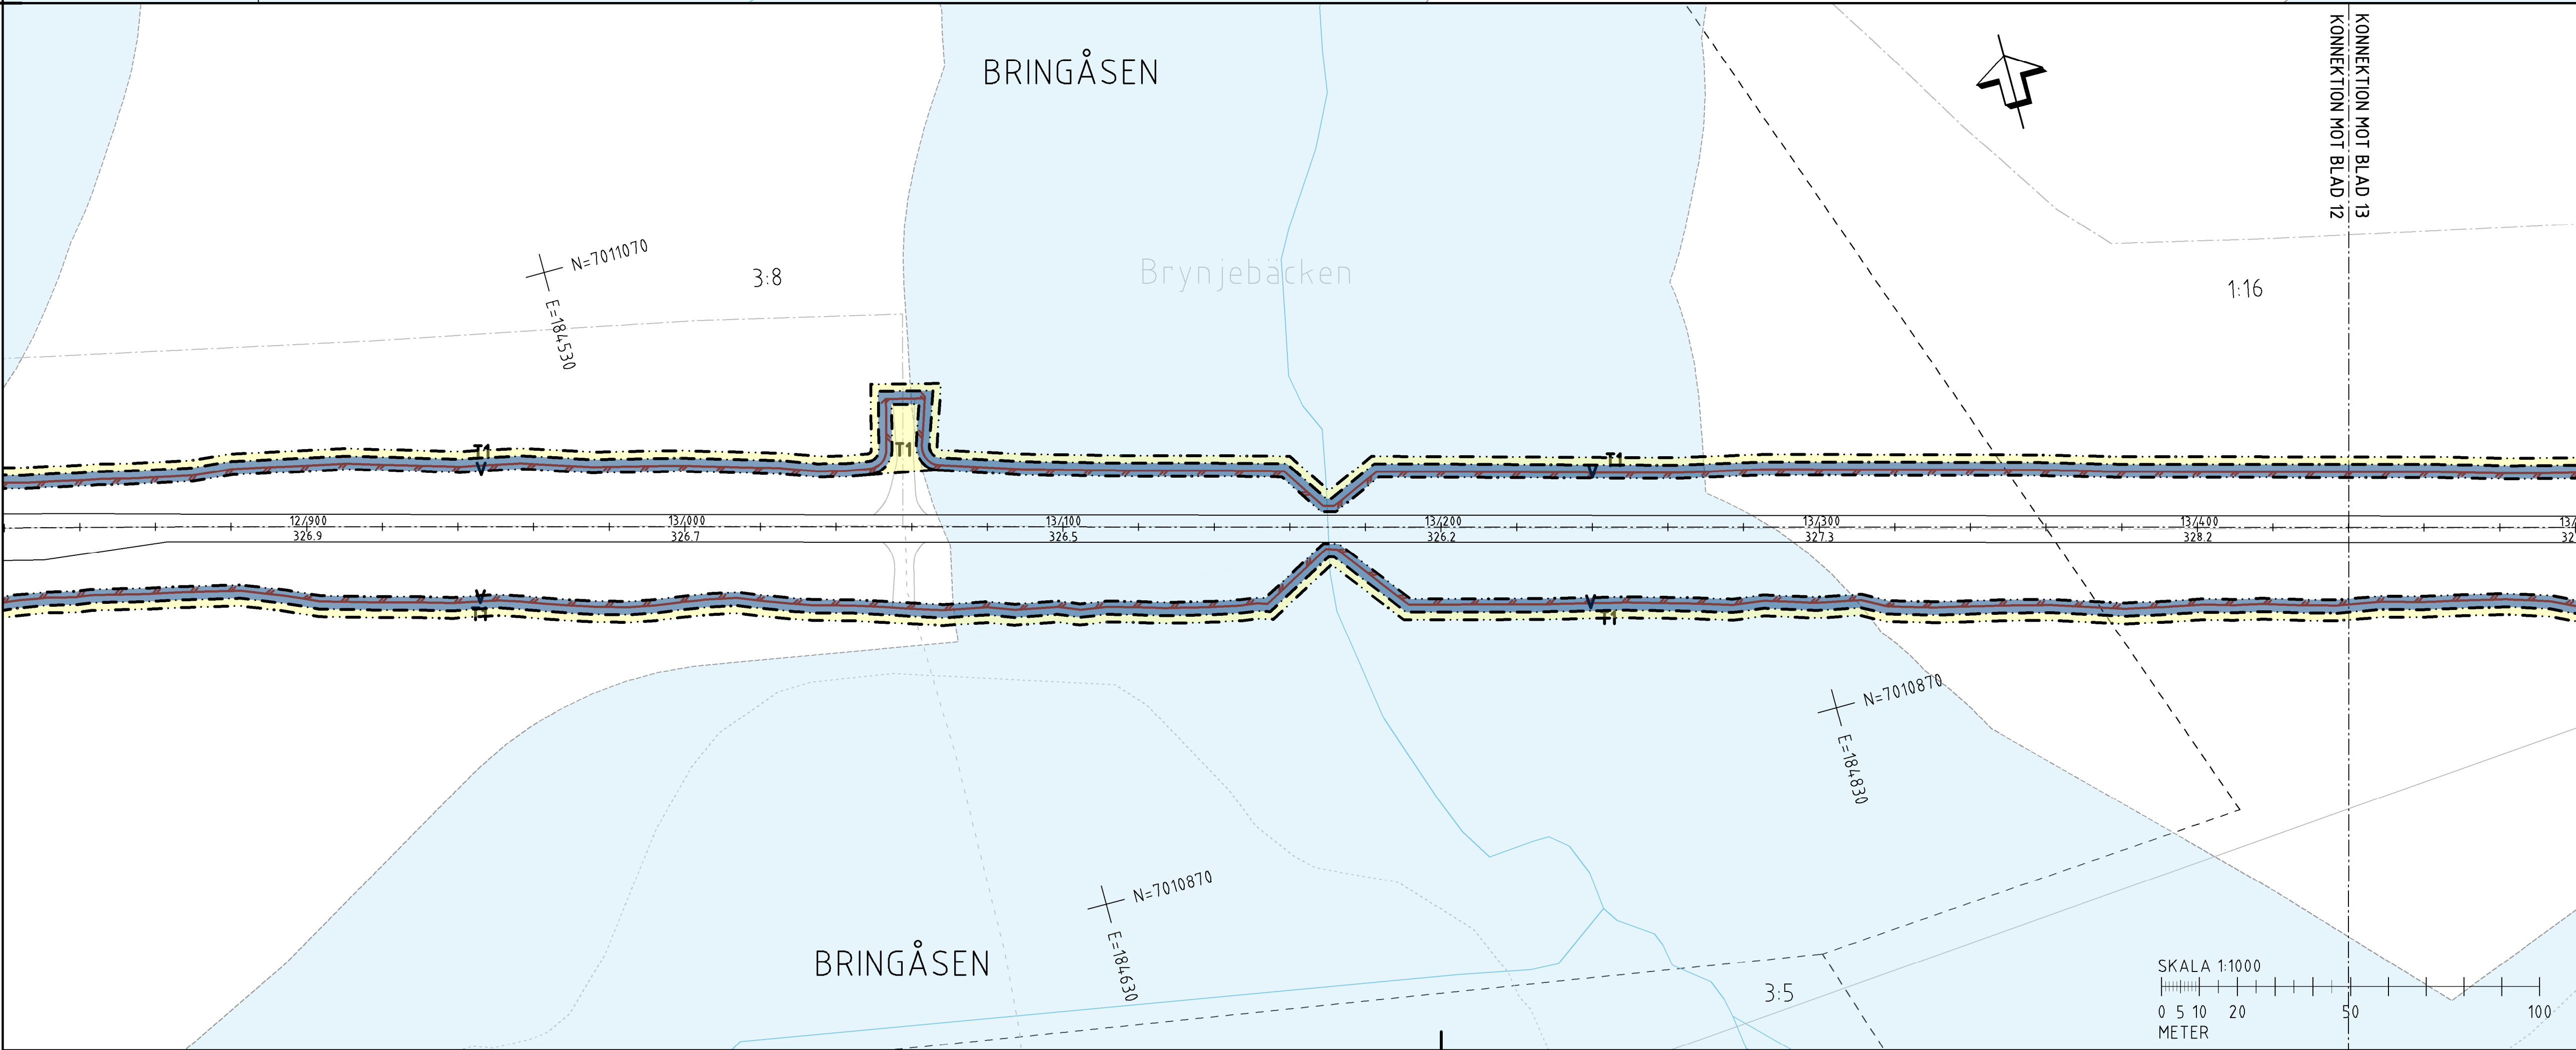

ORIENTERINGSFIGUR

VÄGPLAN

GRANSKNINGSSTATUS / SYFTE

HANDLINGSTYP

FASTSTÄLLELSEHANDLING

DATUM: 2024-03-08

LEVERANS / ÄNDRINGS-PM

OBJEKT

VILTÅTGÄRDER JÄMTLAND

DELOMRÅDE / BAND

RV 87 ÖSTERSUND - LILLSJÖHÖGEN

ANLÄGGNINGSDEL

VÄG 87

OBJEKTNUMMER / KM

169328

KONSTRUKTIONNUMMER

LEVERANTÖR

TRAFIKVERKET

SKAPAD AV

BANKEY LAL

UPPDRAGSNUMMER

10323971

GODKÄND AV

INGELA SVENSSON

AVDELNING

VÄG&ANL

RITNINGSTYP

PLANKARTA

TEKNIKOMRÅDE / INNEHÅLL

TEKNIKÖVERGRIPANDE

BESKRIVNING

KM 12/320-13/440

SKALA

1:1000

FORMAT

A1

FÖRVALTNINGSNUMMER

RITNINGNUMMER


101C0212

BLAD

NÄSTA BLAD

BET

BRINGÅSEN

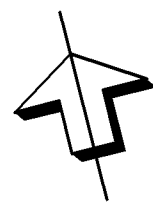

TECKENFÖRKLARING

KOORDINATSYSTEM SYSTEM 1 PLAN: SWEREF99 14 15 SYSTEM 1 HÖJD: RH2000	FASTIGHETSKARTANS AKTUALITET: 2022-11-07 KONNEKTIONSLINJE RITNINGAR
MARKANSPRÅK	
GRÄNS FÖR VÄGOMRÅDE	
AVGRÄNSNING MELLAN OLIKA TYPER AV MARKANSPRÅK	
V	NYTT VÄGOMRÅDE MED VÄGRÄTT
V1-V13	NYTT VÄGOMRÅDE MED INSKRÄNKT VÄGRÄTT
V1 - VILTSTÄNGSEL INVID ENSKILDA VÄGAR	
V12 - VILTSTÄNGSEL PÅ TÖRTHAUK	
V13 - SVÄRNING	

T1-T3	TILFÄLLIG NYTTJANDERÄTT
T1 - TILFÄLLIG NYTTJANDERÄTT FÖR ANLÄGGANDE AV VILTSTÄNGSELANLÄGGNING	
T2 - TILFÄLLIG NYTTJANDERÄTT FÖR ETABLERINGSYTA OCH UPPLAG	
TILFÄLLIG NYTTJANDERÄTT GÄLLER FRÅN BYGGSTART TILL TVÅ MÅNADER EFTER GODKÄND SLUTBESKUTNING	
T3 - TILFÄLLIG NYTTJANDERÄTT FÖR BYGGTRAFIK	


VERKSAMHETER/ÅTGÄRDER SOM UNDANTAS FRÅN FÖRBUD ENLIGT MILJÖBALKEN

	FÖRBUDEN MOT ÅTGÄRDER INOM STRANDSKYDDSGRÄNSEN (7,15 MB) GÄLLER INTE BYGGANDE AV ALLMÄN VÄG
	FÖRBUDEN SOM AVSER VERKSAMHET ELLER ÅTGÄRDER INOM GENERELLT BIODIVERSITÄTSGRÄNSEN (7,11 2 ST. MB) GÄLLER INTE BYGGANDE AV ALLMÄN VÄG


SKYDDIGHETEN ATT GÖRA ANMÄLAN FÖR SAMRÅD ENLIGT 12:6 MB GÄLLER INTE FÖR DE VERKSAMHETER OCH ÅTGÄRDER SOM BEHÖVS FÖR ATT BYGGA VÄGEN OCH SOM FASTSTÄLLS OCH INGÅR I VÄGOMRÅDE FÖR ALLMÄN VÄG ELLER OMÅRDE FÖR TILFÄLLIG NYTTJANDERÄTT.



ÖVRIGA BETECKNINGAR PÅ PLANKARTAN	
0/100 000,0	ALLMÄN VÄG, VÄGMITT MED LÄNGDMÄTNING SAMT HÖJDSÄTTNING
	PLANERAT VILTSTÄNGSEL
	BEFINTLIG ENSKILD VÄG, VÄGMITT
	BEFINTLIG SKOGSVÄG/ÅGDA
	FASTIGHETSGRÄNS
	TRAKTORGRÄNS
1:24	FASTIGHETSBETECKNING
BJÄRME	TRAKTNAMN
	LEDNINGSRÄTT
	SERVITUT
	GEMENSAMHETSANLÄGGNING
	FÖRMÄNNESAVGRÄNSNING
	VATTENDRAG

ORIENTERINGSFIGUR

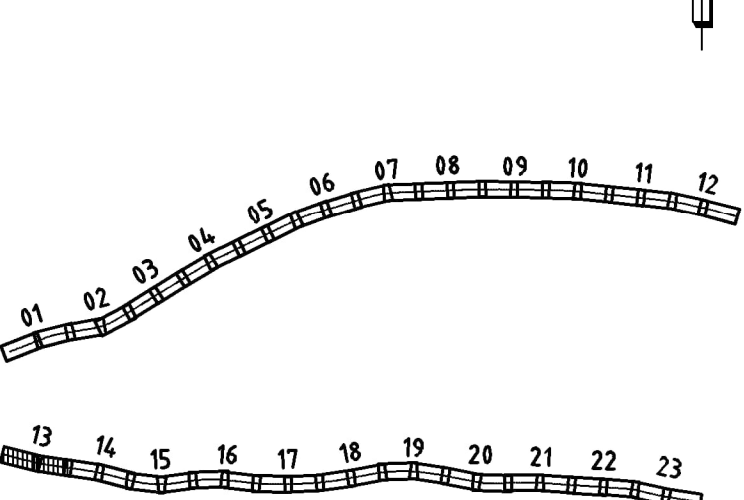

TYP AV PLAN	VÄGPLAN
GRANSKNINGSSTATUS / SYFTE	
HANDLINGSTYP	FASTSTÄLLELSEHANDLING
DATUM	2024-03-08
LEVERANS / ÄNDRINGS-PM	
OBJEKT	VILTÅTGÄRDER JÄMTLAND
DELOMRÅDE / BAND	RV 87 ÖSTERSUND - LILLSJÖHÖGEN
ANLÄGGNINGSDEL	VÄG 87
OBJEKTNUMMER / KM	169328
KONSTRUKTIONNUMMER	
BESTÄLLARE	TRAFIKVERKET
LEVERANTÖR	wsp
SKAPAD AV	BANKEY LAL
UPPDRAKSNUMMER	10323971
GODKÄND AV	INGELA SVENSSON
AVDELNING	VÄG&ANL
RITNINGSTYP	PLANKARTA
TEKNIKOMRÅDE / INNEHÅLL	TEKNIKÖVERGRIPANDE
BESKRIVNING	KM 13/440-14/560
SKALA	1:1000
FORMAT	A1
FÖRVALTNINGSNUMMER	
RITNINGNUMMER	101C0213
BLAD	NÄSTA BLAD
BET	

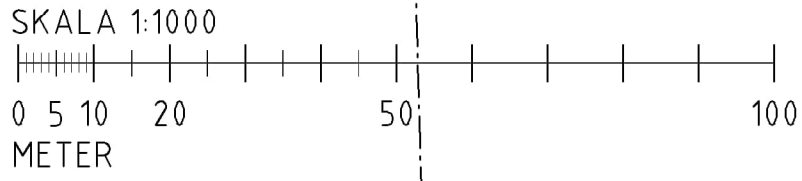

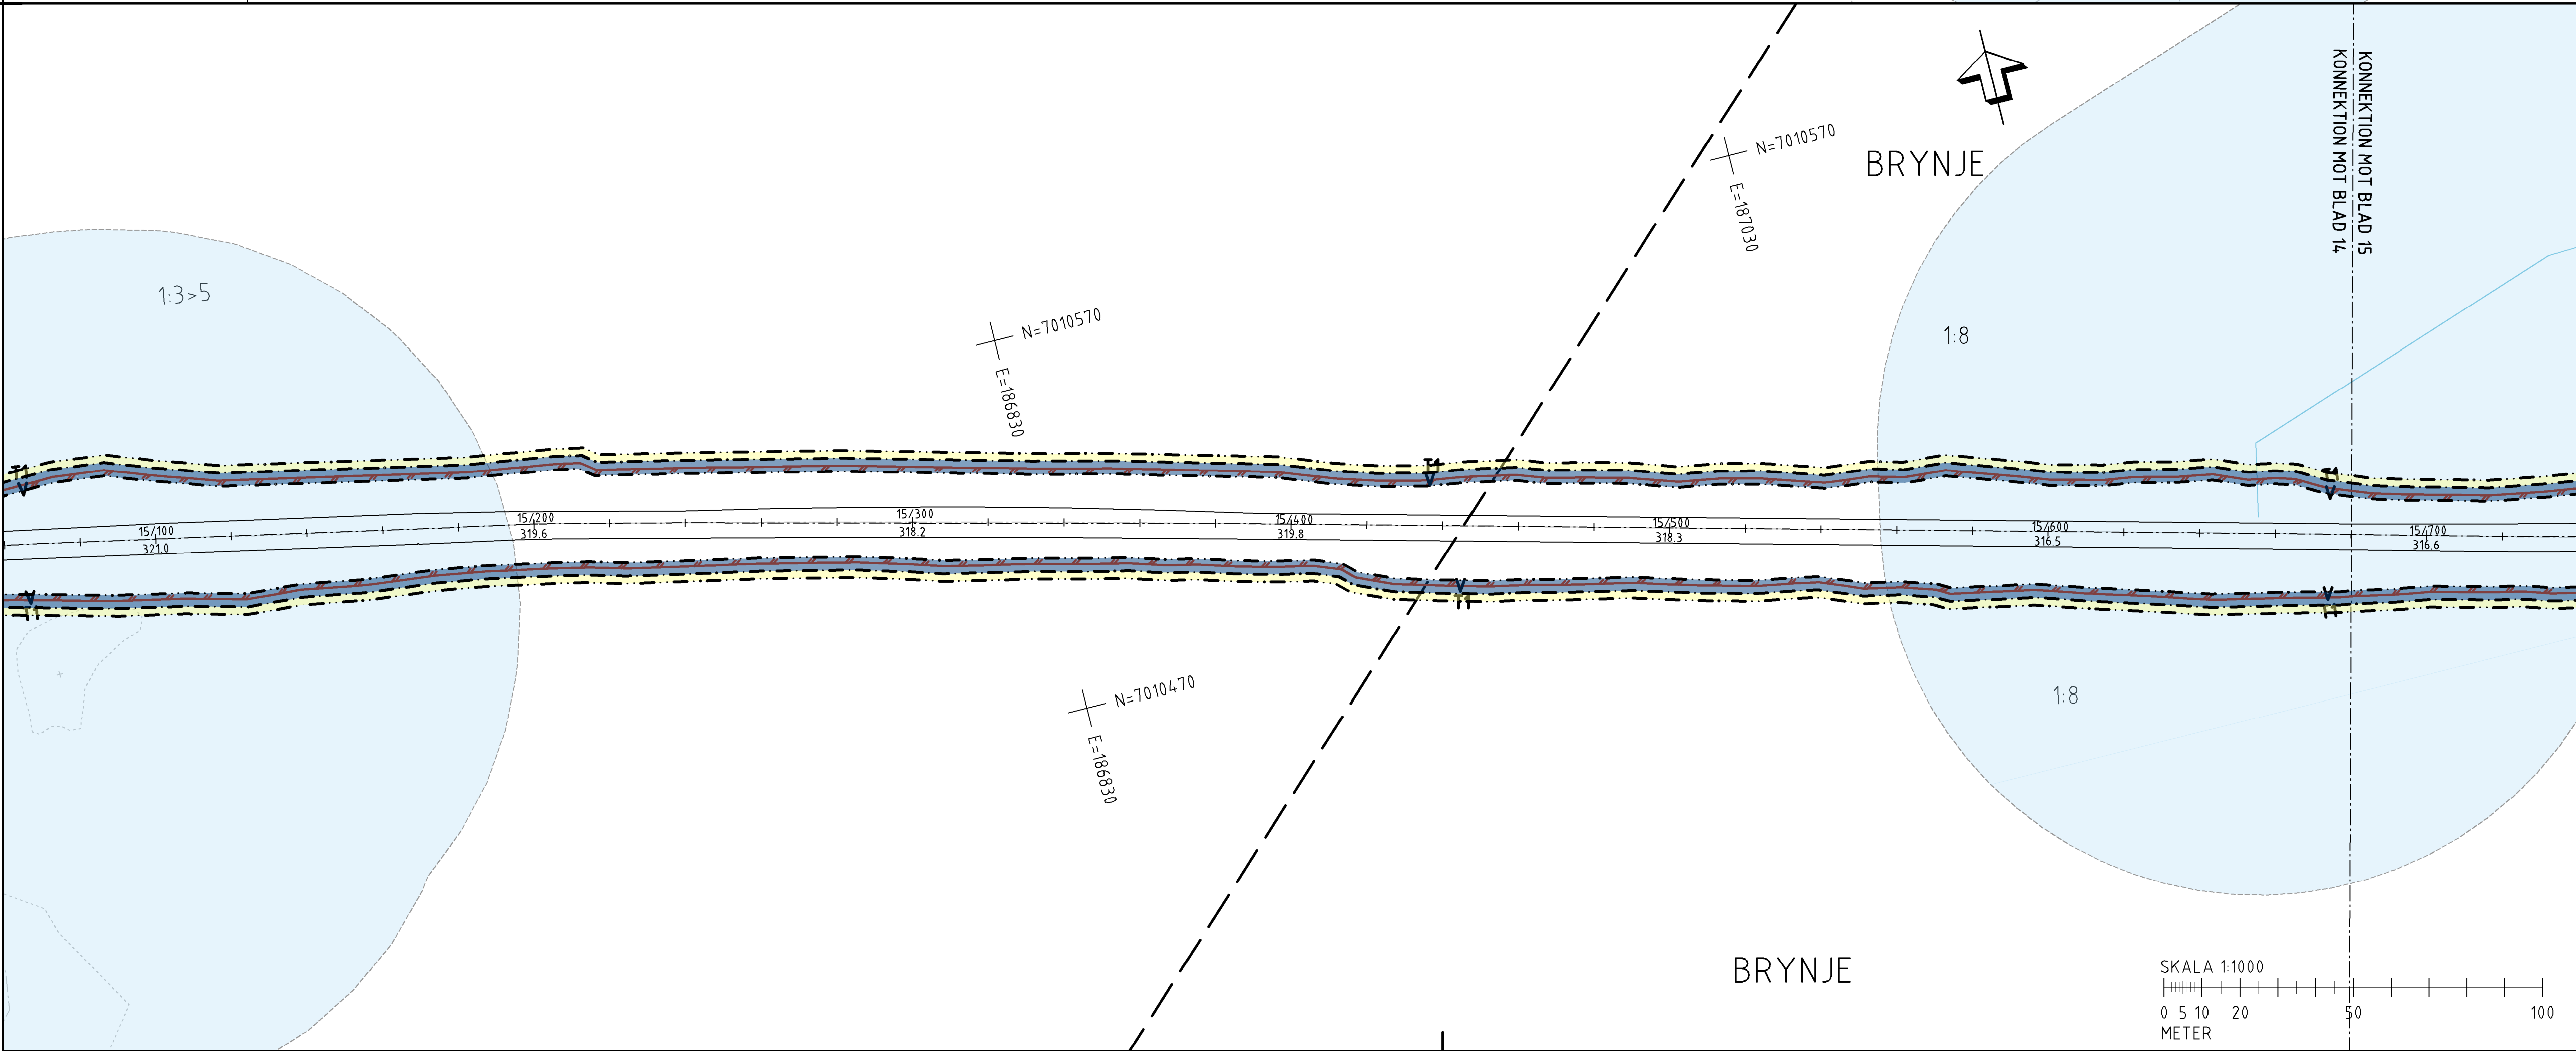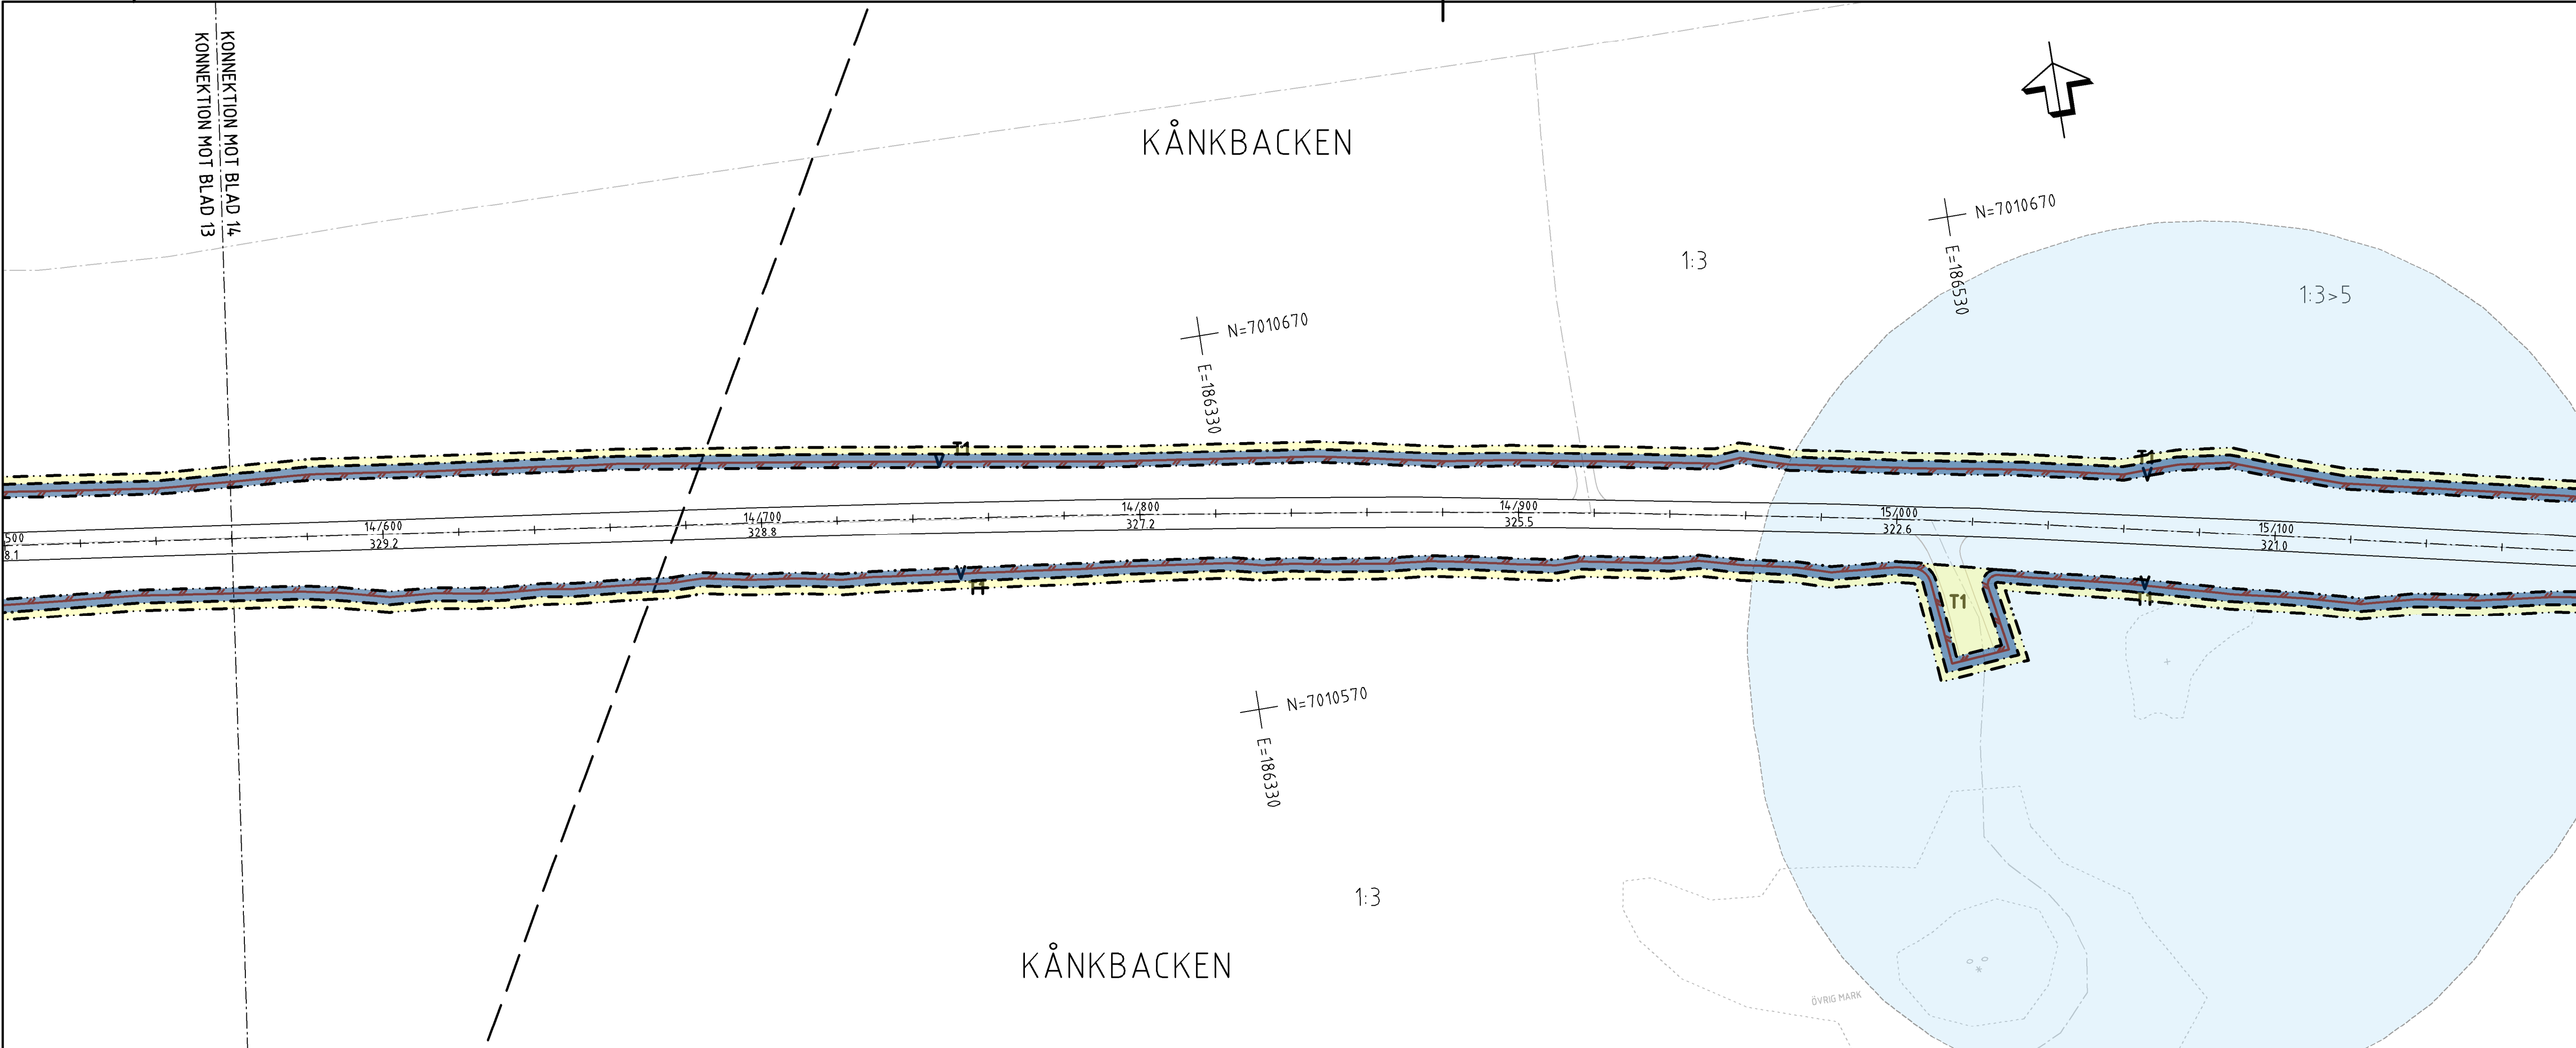

TECKENFÖRKLARING

KOORDINATSYSTEM
SYSTEM I PLAN: SWEREF99 14 15
SYSTEM I HÖJD: RH2000

FASTIGHETSKARTANS
AKTUALITET: 2022-11-07
KONNEKTIONSLINJE RITNINGAR

MARKANSPRÅK

- GRÄNS FÖR VÄGOMRÅDE
- AVGRÄNSNING MELLAN OLIKA TYPER AV MARKANSPRÅK
- V** NYTT VÄGOMRÅDE MED VÄGRÄTT
- V1-V13** NYTT VÄGOMRÅDE MED INSKRÄNKT VÄGRÄTT

V1 - VILTSTÄNGSEL INVID ENSKILDA VÄGAR
V12 - VILTSTÄNGSEL PÅ TORMARK
V13 - SVTÄNGNING

T1-T3 TILLFÄLLIG NYTTJANDERÄTT

T1 - TILLFÄLLIG NYTTJANDERÄTT FÖR ANLÄGGANDE AV VILTSTÄNGSELANLÄGGNING
T2 - TILLFÄLLIG NYTTJANDERÄTT FÖR ETABLERINGSYTA OCH UPPLAG
T3 - TILLFÄLLIG NYTTJANDERÄTT FÖR BYGGSTART TILL TVÅ MÅNADER EFTER GODKÄND SLUTBESKUTNING

VERKSAMHETER/ÅTGÄRDER SOM UNDANTAS FRÅN FÖRBUD ENLIGT MILJÖBALKEN

- FÖRBUDEN MOT ÅTGÄRDER INOM STRANDSKYDDSRÅDE (7:15 MB) GÄLLER INTE BYGGANDE AV ALLMÄN VÄG
- FÖRBUDEN SOM AVSER VERKSAMHET ELLER ÅTGÄRD INOM GENERellt BIODIVERSITÄTSOMRÅDE (7:11 2 ST. MB) GÄLLER INTE BYGGANDE AV ALLMÄN VÄG

SKYDDIGHETEN ATT GÖRA ANMÄLAN FÖR SAMRÅD ENLIGT 12:6 MB GÄLLER INTE FÖR DE VERKSAMHETER OCH ÅTGÄRDER SOM BEHOVS FÖR ATT BYGGA VÄGEN OCH SOM FASTSTÄLLS OCH INGÅR I VÄGOMRÅDE FÖR ALLMÄN VÄG ELLER OMÅDE FÖR TILLFÄLLIG NYTTJANDERÄTT.

ÖVRIGA BETECKNINGAR PÅ PLANKARTAN

- 0/100 ALLMÄN VÄG, VÄGMITT MED LÄNGDMÄTNING SAMT HÖJDSÄTTNING
- 000,0
- PLANERAT VILTSTÄNGSEL
- BEFINTLIG ENSKILD VÄG, VÄGMITT
- BEFINTLIG SVAGVÄG/ÅSGÅVA
- FASTIGHETSGRÄNS
- TRAKTORGRÄNS
- FASTIGHETSBETECKNING
- TRAKTNAMN
- LEDNINGSRÄTT
- SERVITUT
- GEMENSAMHETSANLÄGGNING
- FÖRMÄNNESAVGRÄNSNING
- VATTENDRAG

ORIENTERINGSFIGUR

TYP AV PLAN

VÄGPLAN

GRANSKNINGSSTATUS / SYFTE

HANDLINGSTYP

FASTSTÄLLELSEHANDLING

DATUM: 2024-03-08
LEVERANS / ÅNDRINGS-PM

OBJEKT

VILTÅTGÄRDER JÄMTLAND

DELÖMRÅDE / BANDEL

RV 87 ÖSTERSUND - LILLSJÖHÖGEN

ANLÄGGNINGSDEL

VÄG 87

OBJEKTNUMMER / KM: 169328

KONSTRUKTIONNUMMER

BESTÄLLARE

LEVERANTÖR

TRAFIKVERKET

SKAPAD AV: **BANKEJ LAL**

UPPDRAGSNUMMER: 10323971

GODKÄND AV: **INGELA SVENSSON**

AVDELNING: **VÄG&ANL**

RITNINGSTYP

TEKNIKOMRÅDE / INNEHÅLL

TEKNIKÖVERGRIPANDE

BESKRIVNING

KM 14/560-15/680

SKALA: 1:1000

FORMAT: A1


FÖRVALTNINGSNUMMER

RITNINGSDATUM: 101C0214

BLAD

NÄSTA BLAD

BET

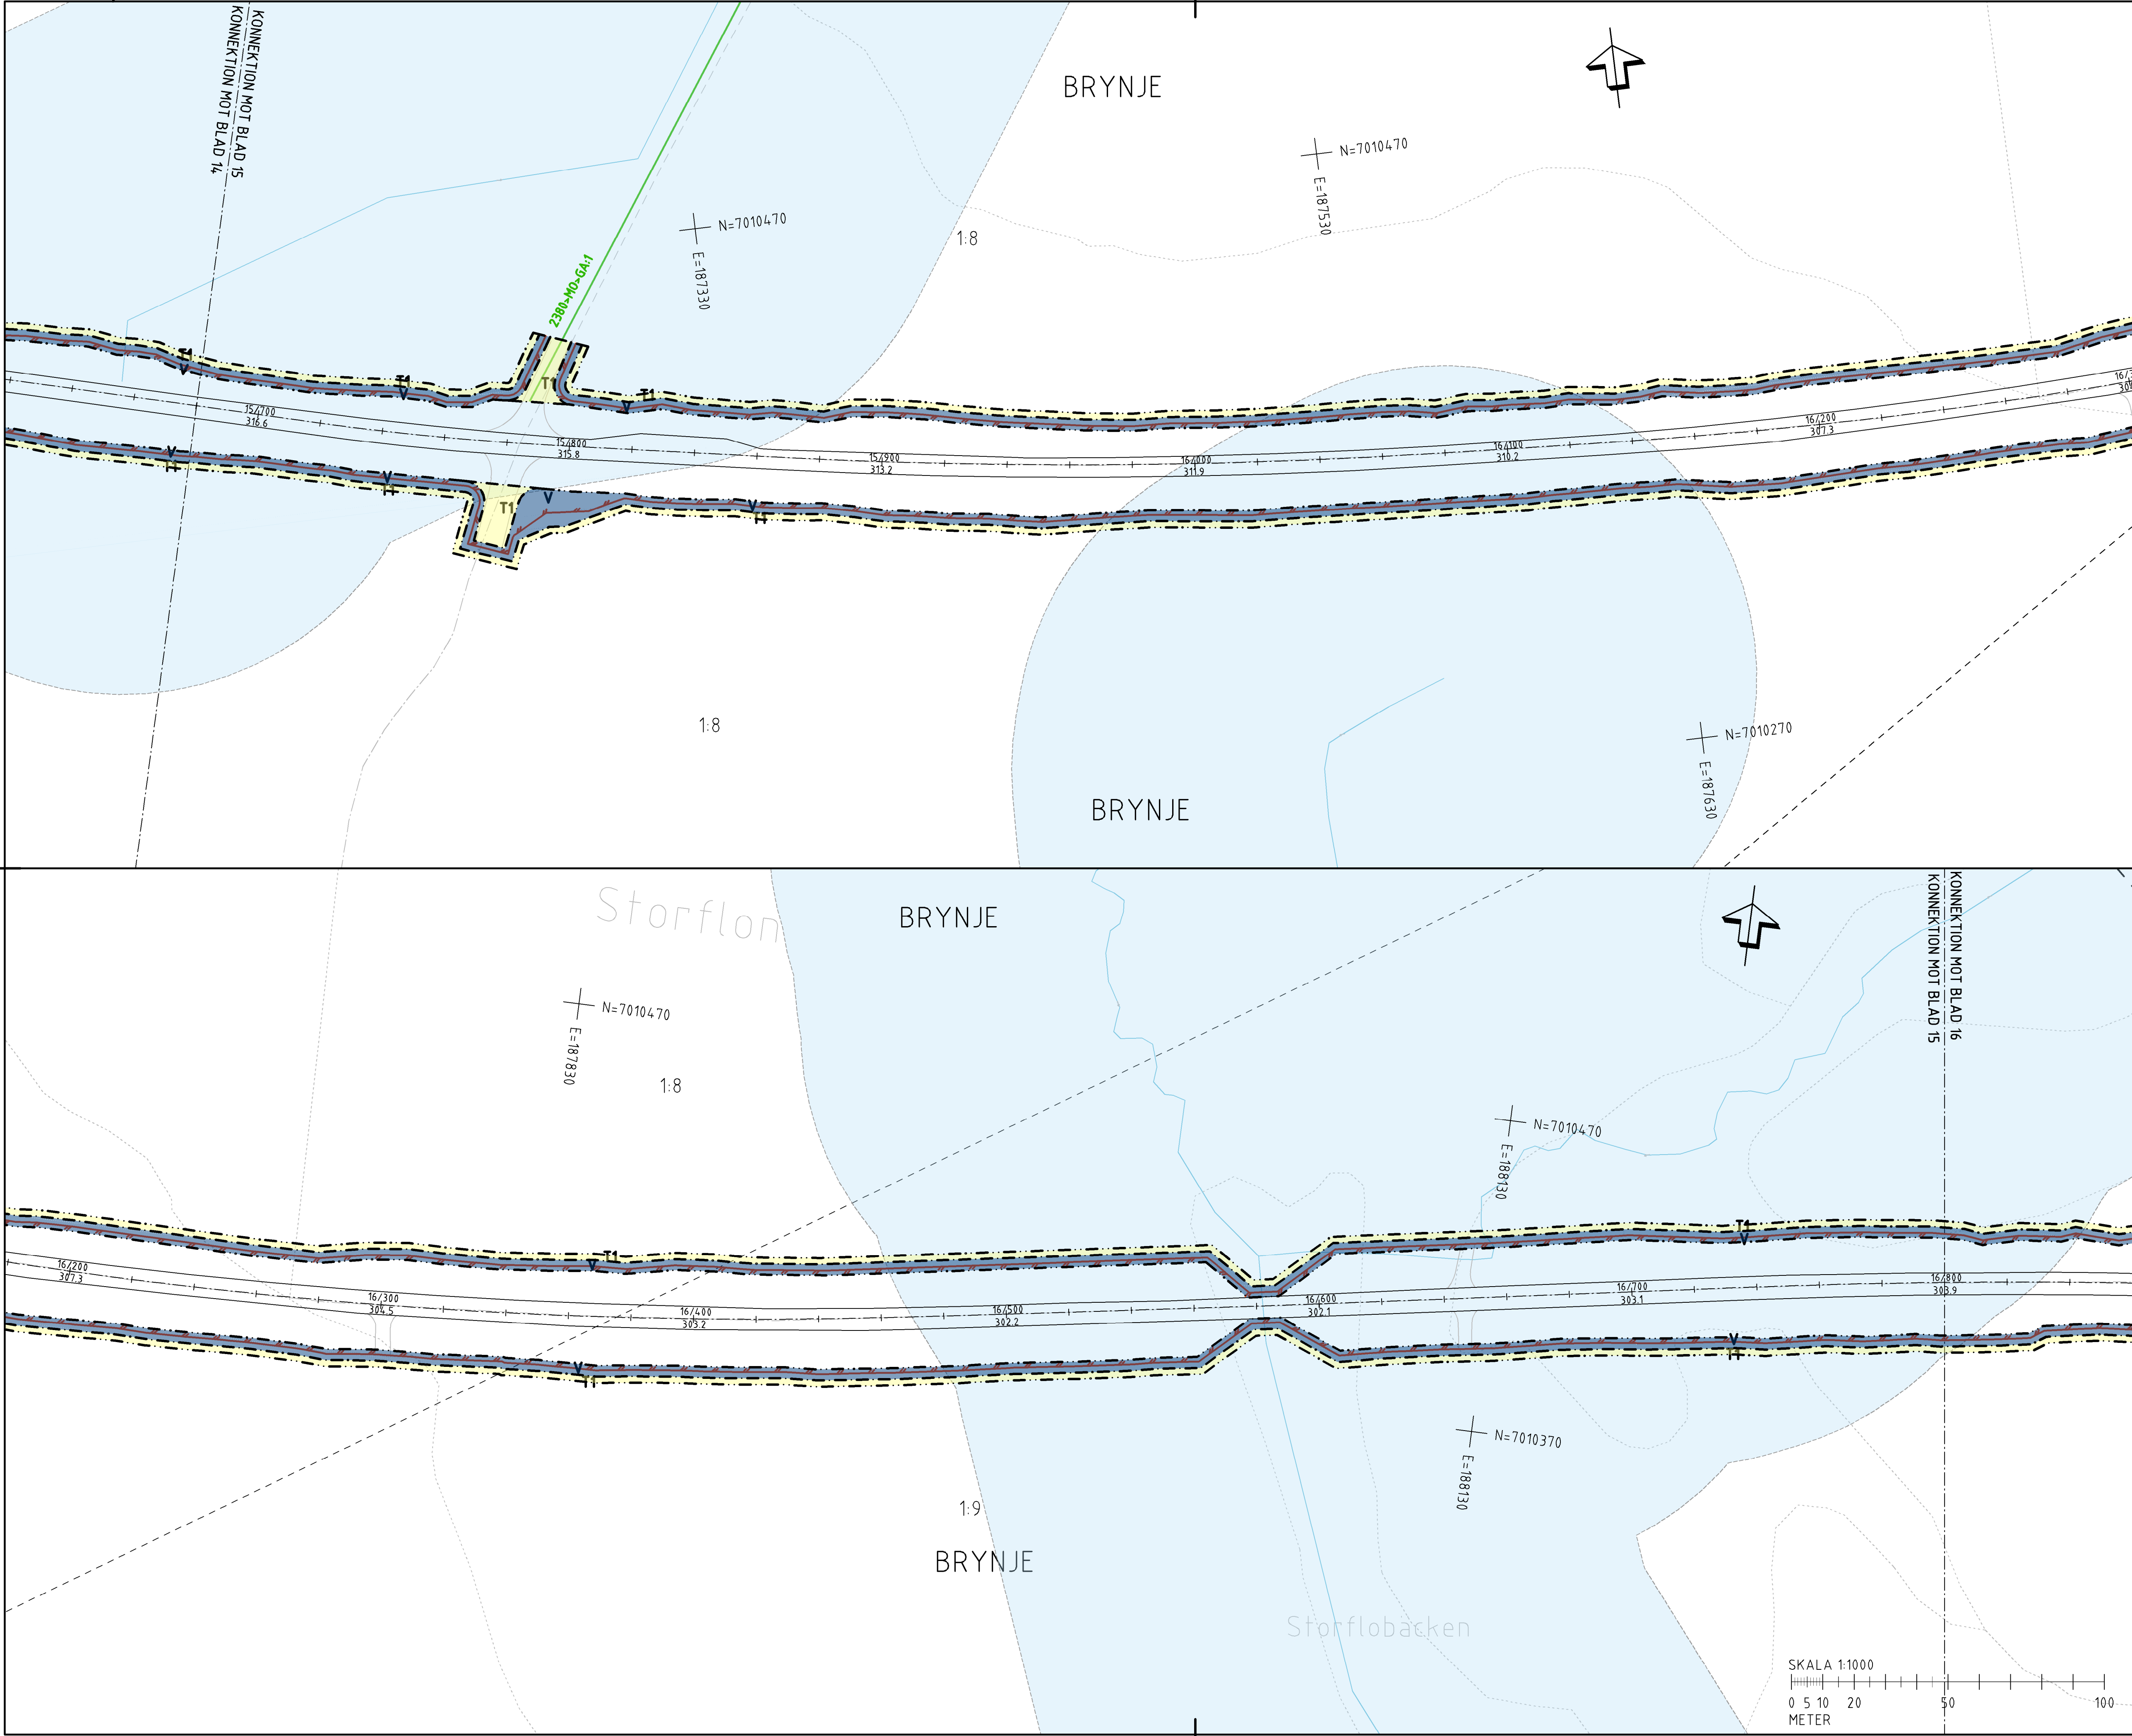

TECKENFÖRKLARING

KOORDINATSYSTEM
SYSTEM I PLAN: SWEREF99 14 15
SYSTEM I HÖJD: RH2000

FASTIGHETSKARTANS
AKTUALITET: 2022-11-07
KONNEKTIONSLINJE RITNINGAR

MARKANSPRÅK

GRÄNS FÖR VÄGOMRÅDE

AVGRÄNSNING MELLAN OLIKA TYPER AV MARKANSPRÅK

V NYTT VÄGOMRÅDE MED VÄGRÄTT

V1-V13 NYTT VÄGOMRÅDE MED INSKRÄNKT VÄGRÄTT

V1 - VILTSTÄNGSEL INVID ENSKILDA VÄGAR
V2 - VILTSTÄNGSEL PÅ TORMARK
V3 - SKTRÖJNING

T1-T3 TILFÄLLIG NYTTJANDERÄTT

T1 - TILFÄLLIG NYTTJANDERÄTT FÖR ANLÄGGANDE AV VILTSTÄNGSELANLÄGGNING
T2 - TILFÄLLIG NYTTJANDERÄTT FÖR ETABLERINGSYTTA OCH UPPLAG
TILFÄLLIG NYTTJANDERÄTT GÄLLER FRÅN BYGGSTART TILL TVÅ MÅNADER EFTER GODKÄND SLUTBESKUTNING
T3 - TILFÄLLIG NYTTJANDERÄTT FÖR BYGGTRAFIK

VERKSAMHETER/ÅTGÄRDER SOM UNDANTAS FRÅN FÖRBUD ENLIGT MILJÖBALKEN

FÖRBUDEN MOT ÅTGÄRDER INOM STRÄNSKYDDSDOMRÅDE (7:15 MB) GÄLLER INTE BYGGANDE AV ALLMÄN VÄG

FÖRBUDEN SOM AVSER VERKSAMHET ELLER ÅTGÄRD INOM GENERELLT BIODIVERSITÄTSDOMRÅDE (7:11 2 ST. MB) GÄLLER INTE BYGGANDE AV ALLMÄN VÄG

SKYDDIGHETEN ATT GÖRA ANMÄLAN FÖR SAMRÅD ENLIGT 12:6 MB GÄLLER INTE FÖR DE VERKSAMHETER OCH ÅTGÄRDER SOM BEHÖVS FÖR ATT BYGGA VÄGEN OCH SOM FASTSTÄLLS OCH INGÅR I VÄGOMRÅDE FÖR ALLMÄN VÄG ELLER OMÅDE FÖR TILFÄLLIG NYTTJANDERÄTT.

ÖVRIGA BETECKNINGAR PÅ PLANKARTAN

0/100 ALLMÄN VÄG, VÄGMITT MED LÄNGDMÄTNING SAMT HÖJDSÄTTNING
000,0

PLANERAT VILTSTÄNGSEL

BEFINTLIG ENSKILD VÄG, VÄGMITT

BEFINTLIG SKOGSVÄG/ÅSGÅVA

FASTIGHETSGRÄNS

TRAKTORGRÄNS

FASTIGHETSBEDECKNING

TRAKTNAMN

LEDNINGSRÄTT

SERVITUT

GEMENSAMHETSANLÄGGNING

FÖRMÄNNESAVGRÄNSNING

VATTENDRAG

ORIENTERINGSFIGUR

TYP AV PLAN

VÄGPLAN

GRANSKNINGSSTATUS / SYFTE

HANDLINGSTYP

FASTSTÄLLELSEHANDLING

DATUM 2024-03-08

LEVERANS / ÄNDRINGS-PM

OBJEKT

VILTÅTGÄRDER JÄMTLAND

DELOMRÅDE / BANDEL

RV 87 ÖSTERSUND - LILLSJÖHÖGEN

ANLÄGGNINGSDEL

VÄG 87

OBJEKTNUMMER / KM 169328

KONSTRUKTIONNUMMER

BESTÄLLARE

LEVERANTÖR

TRAFIKVERKET

SKAPAD AV

BANKEY LAL

UPPDRAGSNUMMER 10323971

GODKÄND AV

INGELA SVENSSON

AVDELNING

VÄG&ANL

RITNINGSTYP

PLANKARTA

TEKNIKOMRÅDE / INNEHÅLL

TEKNIKÖVERGRIPANDE

BESKRIVNING

KM 15/680-16/800

SKALA 1:1000

FORMAT A1

FÖRVALTNINGSNUMMER

RITNINGNUMMER 101C0215

BLAD


NÄSTA BLAD

BET

SKALA 1:1000

0 5 10 20 50 100

METER

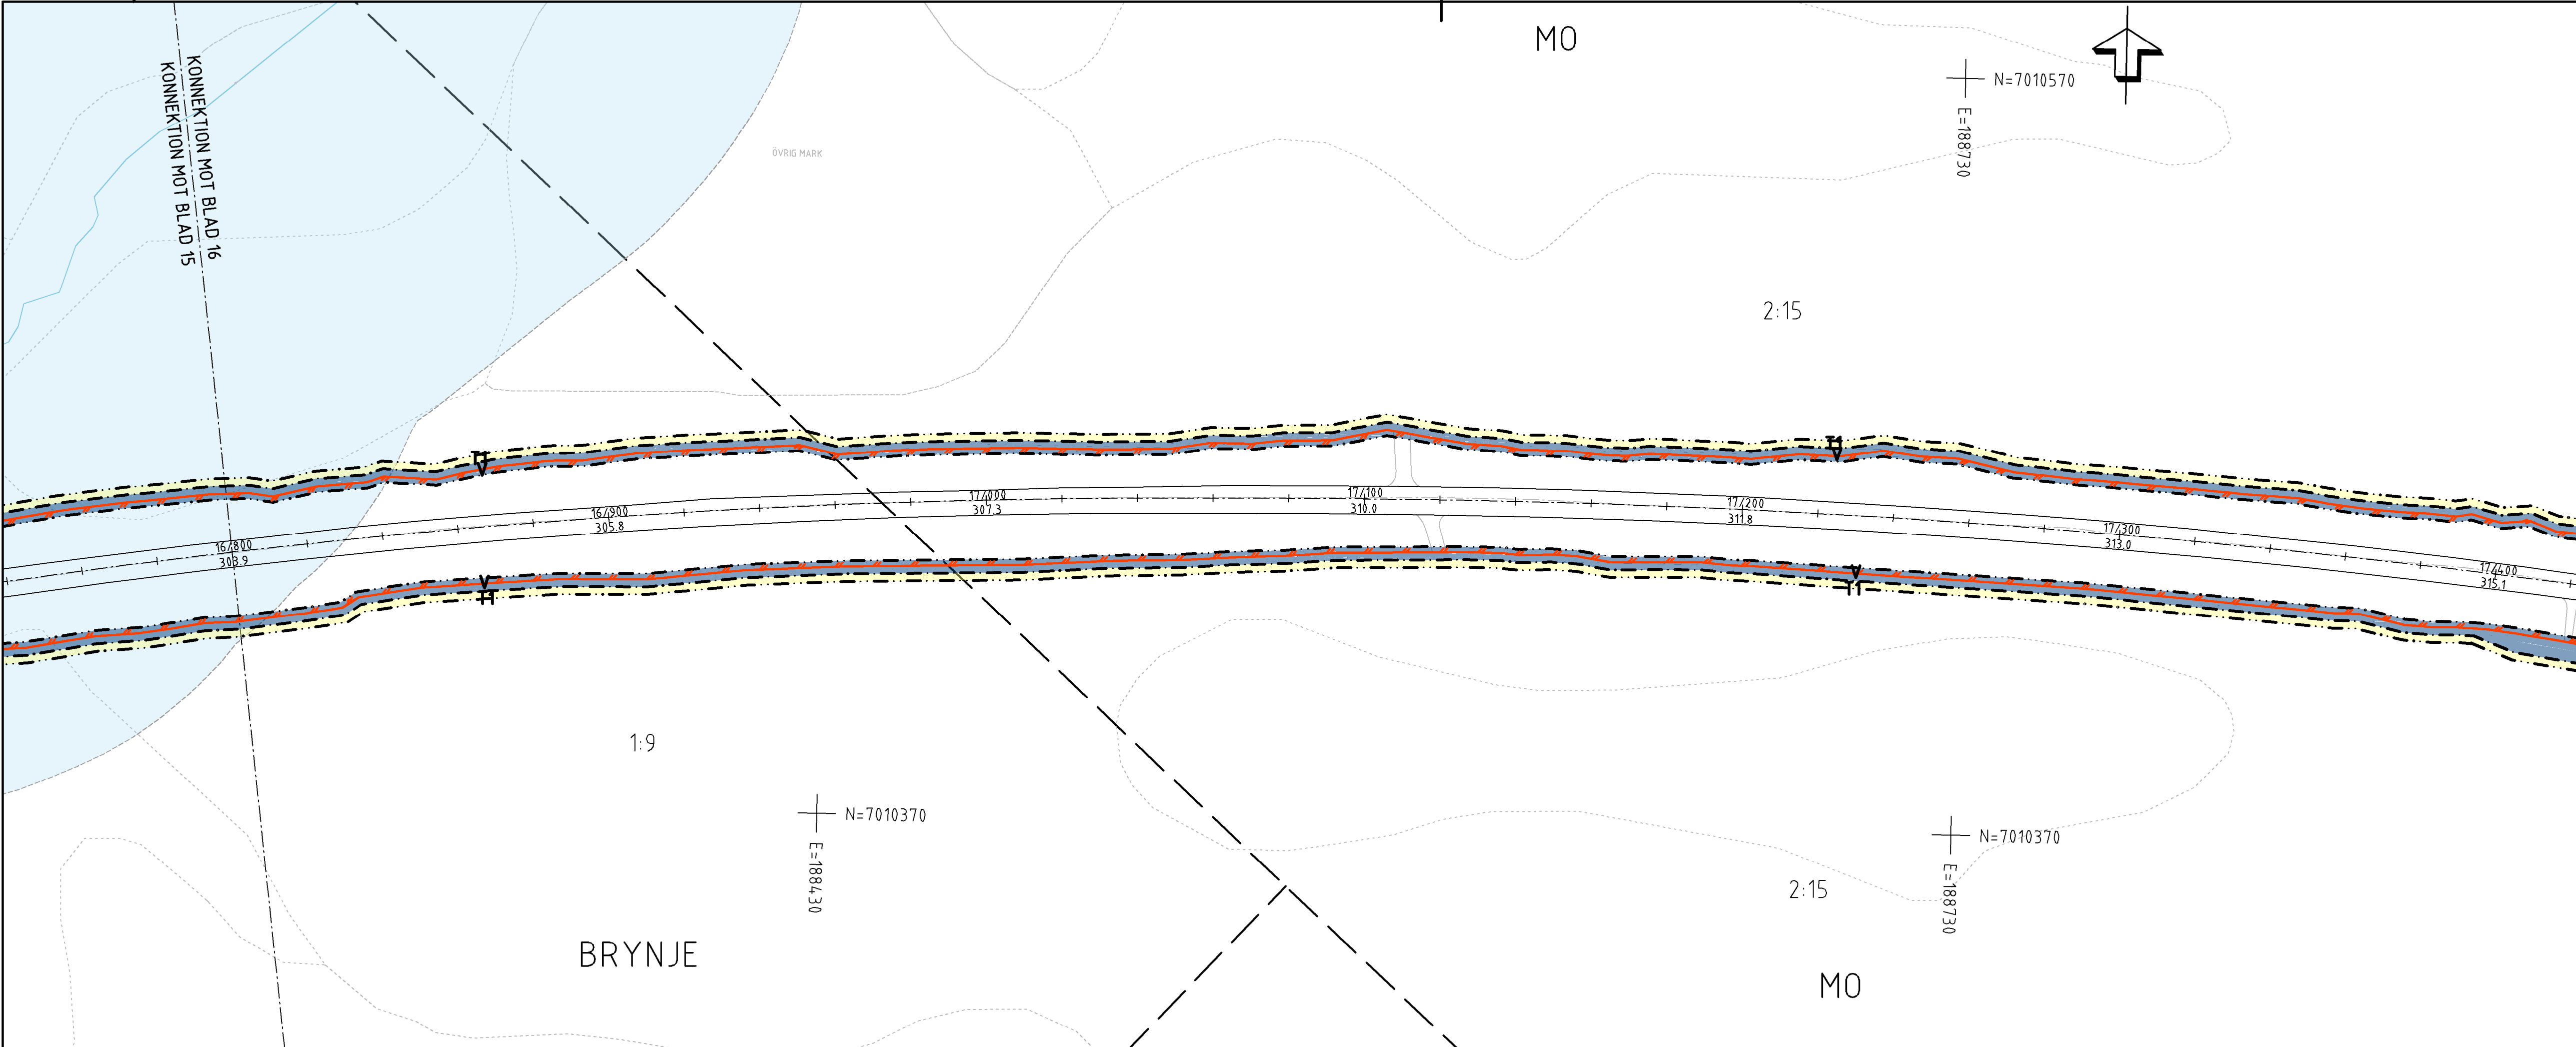

TECKENFÖRKLARING

KOORDINATSYSTEM
SYSTEM 1 PLAN: SWEREF99 14 15
SYSTEM 1 HÖJD: RH2000

FASTIGHETSKARTANS
AKTUALITET: 2022-11-07
KONNEKTIONSLINJE RITNINGAR

MARKANSPRÅK

GRÄNS FÖR VÄGOMRADE

AVGRÄNSNING MELLAN OLIKA TYPER AV MARKANSPRÅK

V

NYTT VÄGOMRADE MED VÄGRÄTT

VI1-VI3

NYTT VÄGOMRADE MED INSKRÄNKT VÄGRÄTT

VI1 - VILTSTÄNGSEL INVID ENSKILDA VÄGAR

VI2 - VILTSTÄNGSEL PÅ TÖRTHA

VI3 - SVÄRNING

T1-T3

TILLFÄLLIG NYTTJANDERÄTT

T1 - TILLFÄLLIG NYTTJANDERÄTT FÖR ANLÄGGANDE AV VILTSTÄNGSELANLÄGGNING

T2 - TILLFÄLLIG NYTTJANDERÄTT FÖR ETABLERINGSYTTA OCH UPPLAG

TILLFÄLLIG NYTTJANDERÄTT GÄLLER FRÅN BYGGSTART TILL TVÅ MÅNADER EFTER GODKÄND SLUTBESKUTNING

T3 - TILLFÄLLIG NYTTJANDERÄTT FÖR BYGGTRAFIK

VERKSAMHETER/ÅTGÄRDER SOM UNDANTAS FRÅN FÖRBUD ENLIGT MILJÖBALKEN

FÖRBUDEN MOT ÅTGÄRDER INOM STRÄNSKYDDSBOMRÅDE (715 M) GÄLLER INTE BYGGANDE AV ALLMÄN VÄG

FÖRBUDEN SOM AVSER VERKSAMHET ELLER ÅTGÄRD INOM GENERELLT BIODIVERSITÄTSMÅL (711 2 ST. M) GÄLLER INTE BYGGANDE AV ALLMÄN VÄG

SKYLDIGHETEN ATT GÖRA ANMÄLAN FÖR SAMRÅD ENLIGT 12:6 MB GÄLLER INTE FÖR DE VERKSAMHETER OCH ÅTGÄRDER SOM BEHOVS FÖR ATT BYGGA VÄGEN OCH SOM FASTSTÄLLS OCH INGÅR I VÄGOMRADE FÖR ALLMÄN VÄG ELLER OMRADE FÖR TILLFÄLLIG NYTTJANDERÄTT.

ÖVRIGA BETECKNINGAR PÅ PLANKARTAN

0/100
000,0

ALLMÄN VÄG, VÄGMITT MED LÄNGDMÄTNING SAMT HÖJDSÄTTNING

PLANERAT VILTSTÄNGSEL

BEFINTLIG ENSKILD VÄG, VÄGMITT

BEFINTLIG SVÄR/VÄG/ÅGÖVA

FASTIGHETSGRÄNS

TRAKTORGRÄNS

FASTIGHETSBETECKNING

TRAKTNAMN

LEDNINGSRÄTT

SERVITUT

GEMENSAMHETSANLÄGGNING

FÖRMÄNNESAVGRÄNSNING

VATTENDRAG

ORIENTERINGSFIGUR

VÄGPLAN

TYP AV PLAN

GRANSKNINGSSTATUS / SYFTE

HANDLINGSTYP

FASTSTÄLLELSEHANDLING

DATUM

2024-03-08

LEVERANS / ÄNDRINGS-PM

OBJEKT

VILTÅTGÄRDER JÄMTLAND

DELÖMRÅDE / BAND

RV 87 ÖSTERSUND - LILLSJÖHÖGEN

ANLÄGGNINGSDEL

VÄG 87

OBJEKTNUMMER / KM

169328

KONSTRUKTIONNUMMER

BESTÄLLARE

TRAFIKVERKET

LEVERANTÖR

SKAPAD AV

BANKEY LAL

UPPDRAGSNUMMER

10323971

GODKÄND AV

INGELA SVENSSON

AVDELNING

VÄG&ANL

RITNINGSTYP

PLANKARTA

TEKNIKOMRÅDE / INNEHÅLL

TEKNIKOVERGRIPANDE

BESKRIVNING

KM 16/800-17/920

SKALA

1:1000

FORMAT

A1

FÖRVALTNINGSNUMMER

RITINGSNUMMER


101C0216

BLAD

NÄSTA BLAD

BET

VM169328VP, ankomst 2024-03-06, ver 6, jobb 110

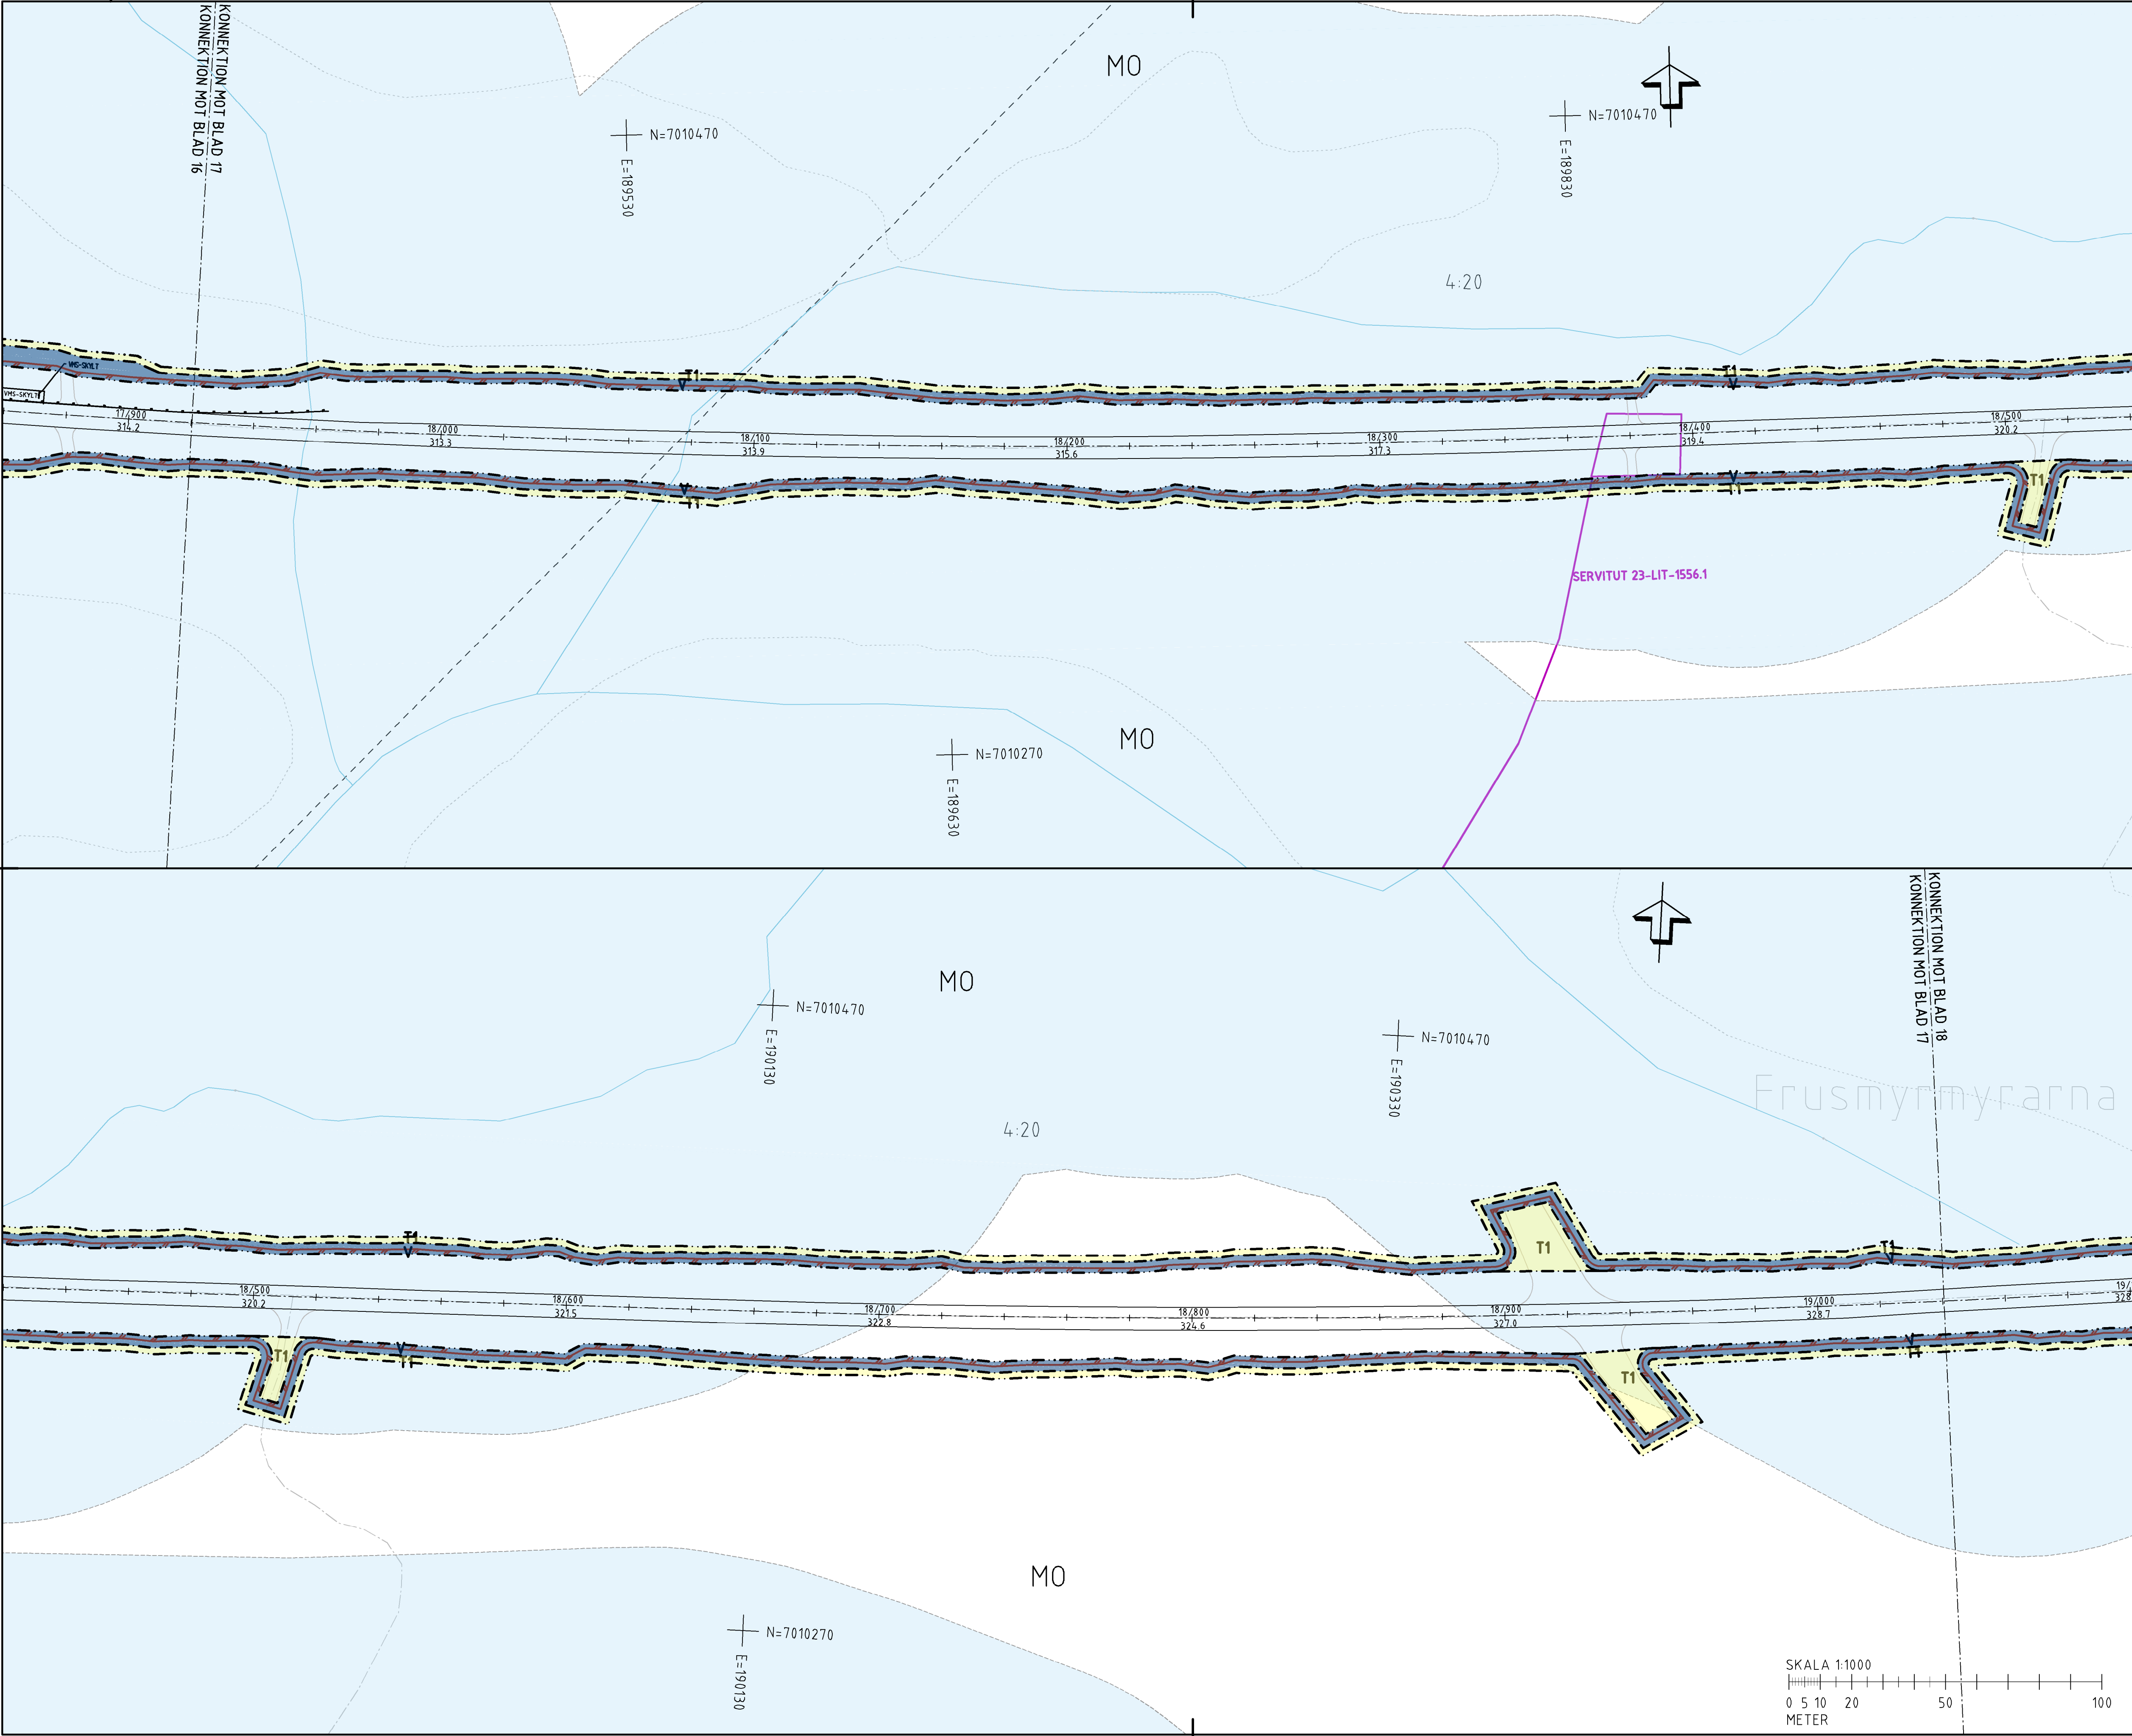

TECKENFÖRKLARING

KOORDINATSYSTEM
SYSTEM I PLAN: SWEREF99 14 15
SYSTEM I HÖJD: RH2000

FASTIGHETSKARTANS
AKTUALITET: 2022-11-07

KONNEKTIONSLINJE RITNINGAR

MARKANSPRÅK

GRÄNS FÖR VÄGOMRÅDE

AVGRÄNSNING MELLAN OLIKA TYPER AV MARKANSPRÅK

V

V1-V13

V1 - VILTSTÄNGSEL INVID ENSKILDA VÄGAR
V2 - VILTSTÄNGSEL PÅ TÖRTHAUK
V3 - SVÄRNING

T1-T3

T1 - TILLFÄLLIG NYTTJANDERÄTT FÖR ANLÄGGANDE AV VILTSTÄNGSELANLÄGGNING
T2 - TILLFÄLLIG NYTTJANDERÄTT FÖR ETABLERINGSYTA OCH UPPLAG
T3 - TILLFÄLLIG NYTTJANDERÄTT FÖR BYGGTRAFIK

VERKSAMHETER/ÅTGÄRDER SOM UNDANTAS FRÅN FÖRBUD ENLIGT MILJÖBALKEN

FÖRBUDEN MOT ÅTGÄRDER INOM STRANDSKYDDSGRÄNSEN (7:15 MB) GÄLLER INTE BYGGANDE AV ALLMÄN VÄG

FÖRBUDEN SOM AVSER VERKSAMHET ELLER ÅTGÄRD INOM GENERellt BIODIVERSITÄTSGRÄNSEN (7:11 2 ST. MB) GÄLLER INTE BYGGANDE AV ALLMÄN VÄG

SKYDDIGHETEN ATT GÖRA ANMÄLAN FÖR SAMRÅD ENLIGT 12:6 MB GÄLLER INTE FÖR DE VERKSAMHETER OCH ÅTGÄRDER SOM BEHÖVS FÖR ATT BYGGA VÄGEN OCH SOM FASTSTÄLLS OCH INGÅR I VÄGOMRÅDE FÖR ALLMÄN VÄG ELLER OMÅDE FÖR TILLFÄLLIG NYTTJANDERÄTT.

ÖVRIGA BETECKNINGAR PÅ PLANKARTAN

0/100
000,0

ALLMÄN VÄG, VÄGMITT MED LÄNGDMÄTNING SAMT HÖJDSÄTTNING

PLANERAT VILTSTÄNGSEL

BEFINTLIG ENSKILD VÄG, VÄGMITT

BEFINTLIG SVÄR/VÄG/ÅGÖVA

FASTIGHETSGRÄNS

TRAKTGRÄNS

FASTIGHETSBETECKNING

TRAKTNAMN

LEDNINGSRÄTT

SERVITUT

GEMENSAMHETSANLÄGGNING

FÖRMÄNNESAVGRÄNSNING

VATTENDRAG

ORIENTERINGSFIGUR

01 02 03 04 05 06 07 08 09 10 11 12

13 14 15 16 17 18 19 20 21 22 23

VÄGPLAN

GRANSKNINGSSTATUS / SYFTE

HANDLINGSTYP

FASTSTÄLLELSEHANDLING

DATUM

2024-03-08

LEVERANS / ÄNDRINGS-PM

OBJEKT

VILTÅTGÄRDER JÄMTLAND

DELOMRÅDE / BAND

RV 87 ÖSTERSUND - LILLSJÖHÖGEN

ANLÄGGNINGSDEL

VÄG 87

OBJEKTNUMMER / KM

169328

KONSTRUKTIONNUMMER

BESTÄLLARE

TRAFIKVERKET

LEVERANTÖR

wsp

SKAPAD AV

BANKEJ LAL

UPPDRAGSNUMMER

10323971

GODKÄND AV

INGELA SVENSSON

ÄNDRING

VÄG&ANL

RITNINGSTYP

PLANKARTA

TEKNIKOMRÅDE / INNEHÅLL

TEKNIKÖVERGRIPANDE

BESKRIVNING

KM 17/920-19/020

SKALA

1:1000

FORMAT

A1

FÖRVALTNINGSNUMMER

RITNINGNUMMER

101C0217

BLAD


NÄSTA BLAD

BET

SKALA 1:1000

0 5 10 20 50 100

METER

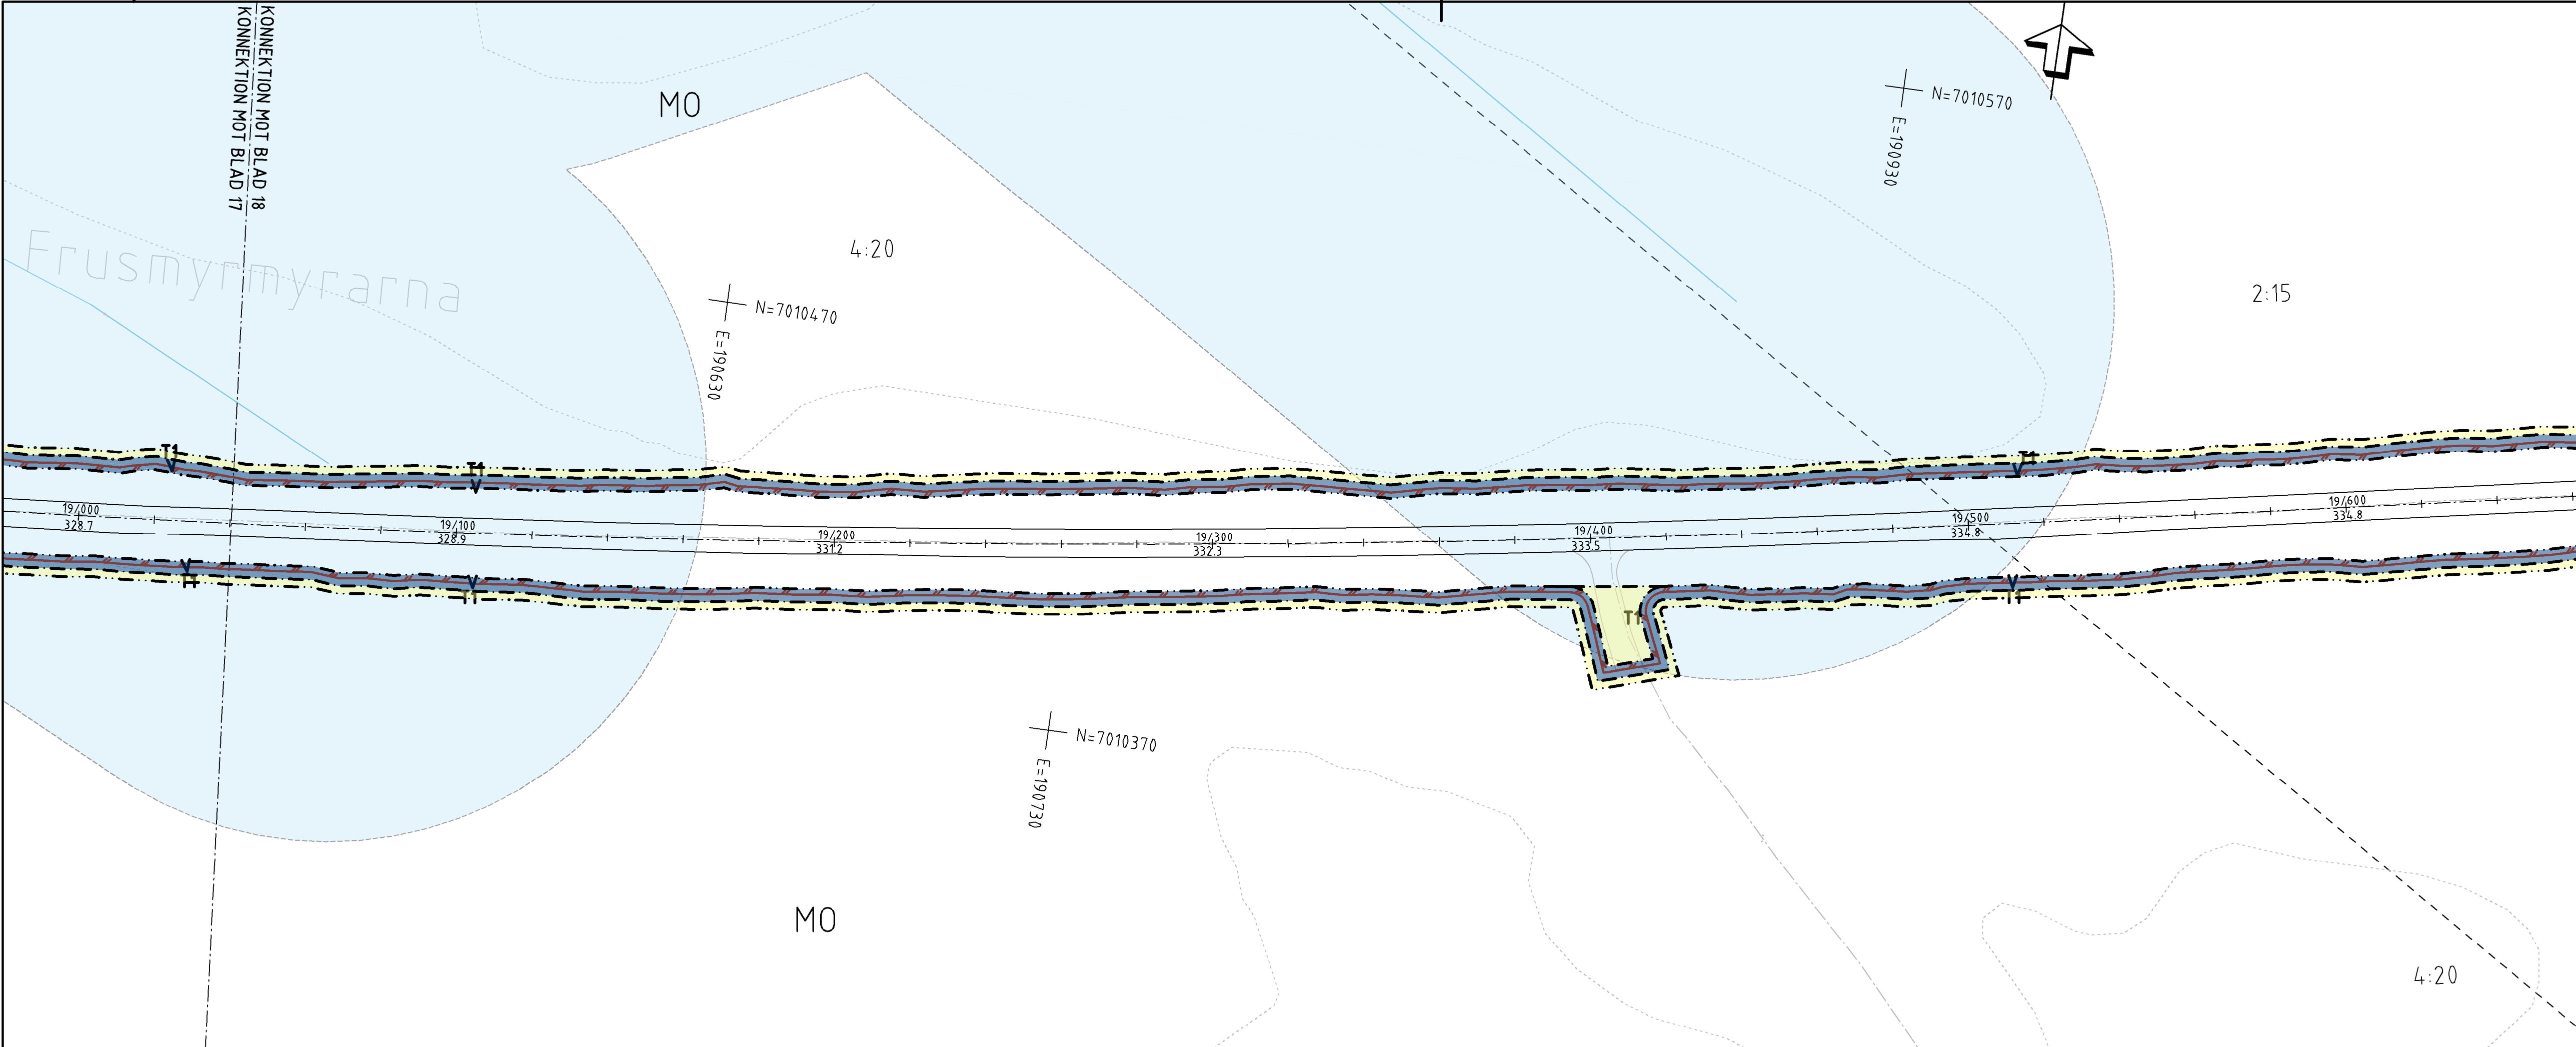

TECKENFÖRKLARING

COORDINATSYSTEM
SYSTEM I PLAN: SWEREF99 14 15
SYSTEM I HÖJD: RH2000

FASTIGHETSKARTANS
AKTUALITET: 2022-11-07
KONNEKTIONSLINJE RITNINGAR

MARKANSPRÅK

V

V1-V13

V1 - VILTSTÄNGSEL INVID ENSKILDA VÄGAR
V2 - VILTSTÄNGSEL PÅ TÖRTHAUK
V3 - SKRÖJNING

T1-T3

T1 - TILLFÄLLIG NYTTJANDERÄTT FÖR ANLÄGGANDE AV VILTSTÄNGSELANLÄGGNING
T2 - TILLFÄLLIG NYTTJANDERÄTT FÖR ETABLERINGSYTTA OCH UPPLAG
T3 - TILLFÄLLIG NYTTJANDERÄTT FÖR BYGGTRAFIK

VERKSAMHETER/ÅTGÄRDER SOM UNDANTAS FRÅN FÖRBUD ENLIGT MILJÖBALKEN

SKYDDIGHETEN ATT GÖRA ANMÄLAN FÖR SAMRÅD ENLIGT 12:6 MB GÄLLER INTE FÖR DE VERKSAMHETER OCH ÅTGÄRDER SOM BEHOVS FÖR ATT BYGGA VÄGEN OCH SOM FASTSTÄLLS OCH INGÅR I VÄGOMRÅDE FÖR ALLMÄN VÄG ELLER OMRÅDE FÖR TILLFÄLLIG NYTTJANDERÄTT.

ÖVRIGA BETECKNINGAR PÅ PLANKARTAN

0/100
000,0

ALLMÄN VÄG, VÄGMITT MED LÄNGDMÄTNING SAMT HÖJDSÄTTNING

PLANERAT VILTSTÄNGSEL

BEFINTLIG ENSKILD VÄG, VÄGMITT

BEFINTLIG SVAGVÄG/ÄGGVÄ

FASTIGHETSGRÄNS

1:24
BJÄRME

TRAKTORGRÄNS

FASTIGHETSBEDECKNING

TRAKTNAMN


LEDNINGSRÄTT

SERVITUT

GEMENSAMHETSANLÄGGNING

FÖRMINNESAVGRÄNSNING

VATTENDRAG

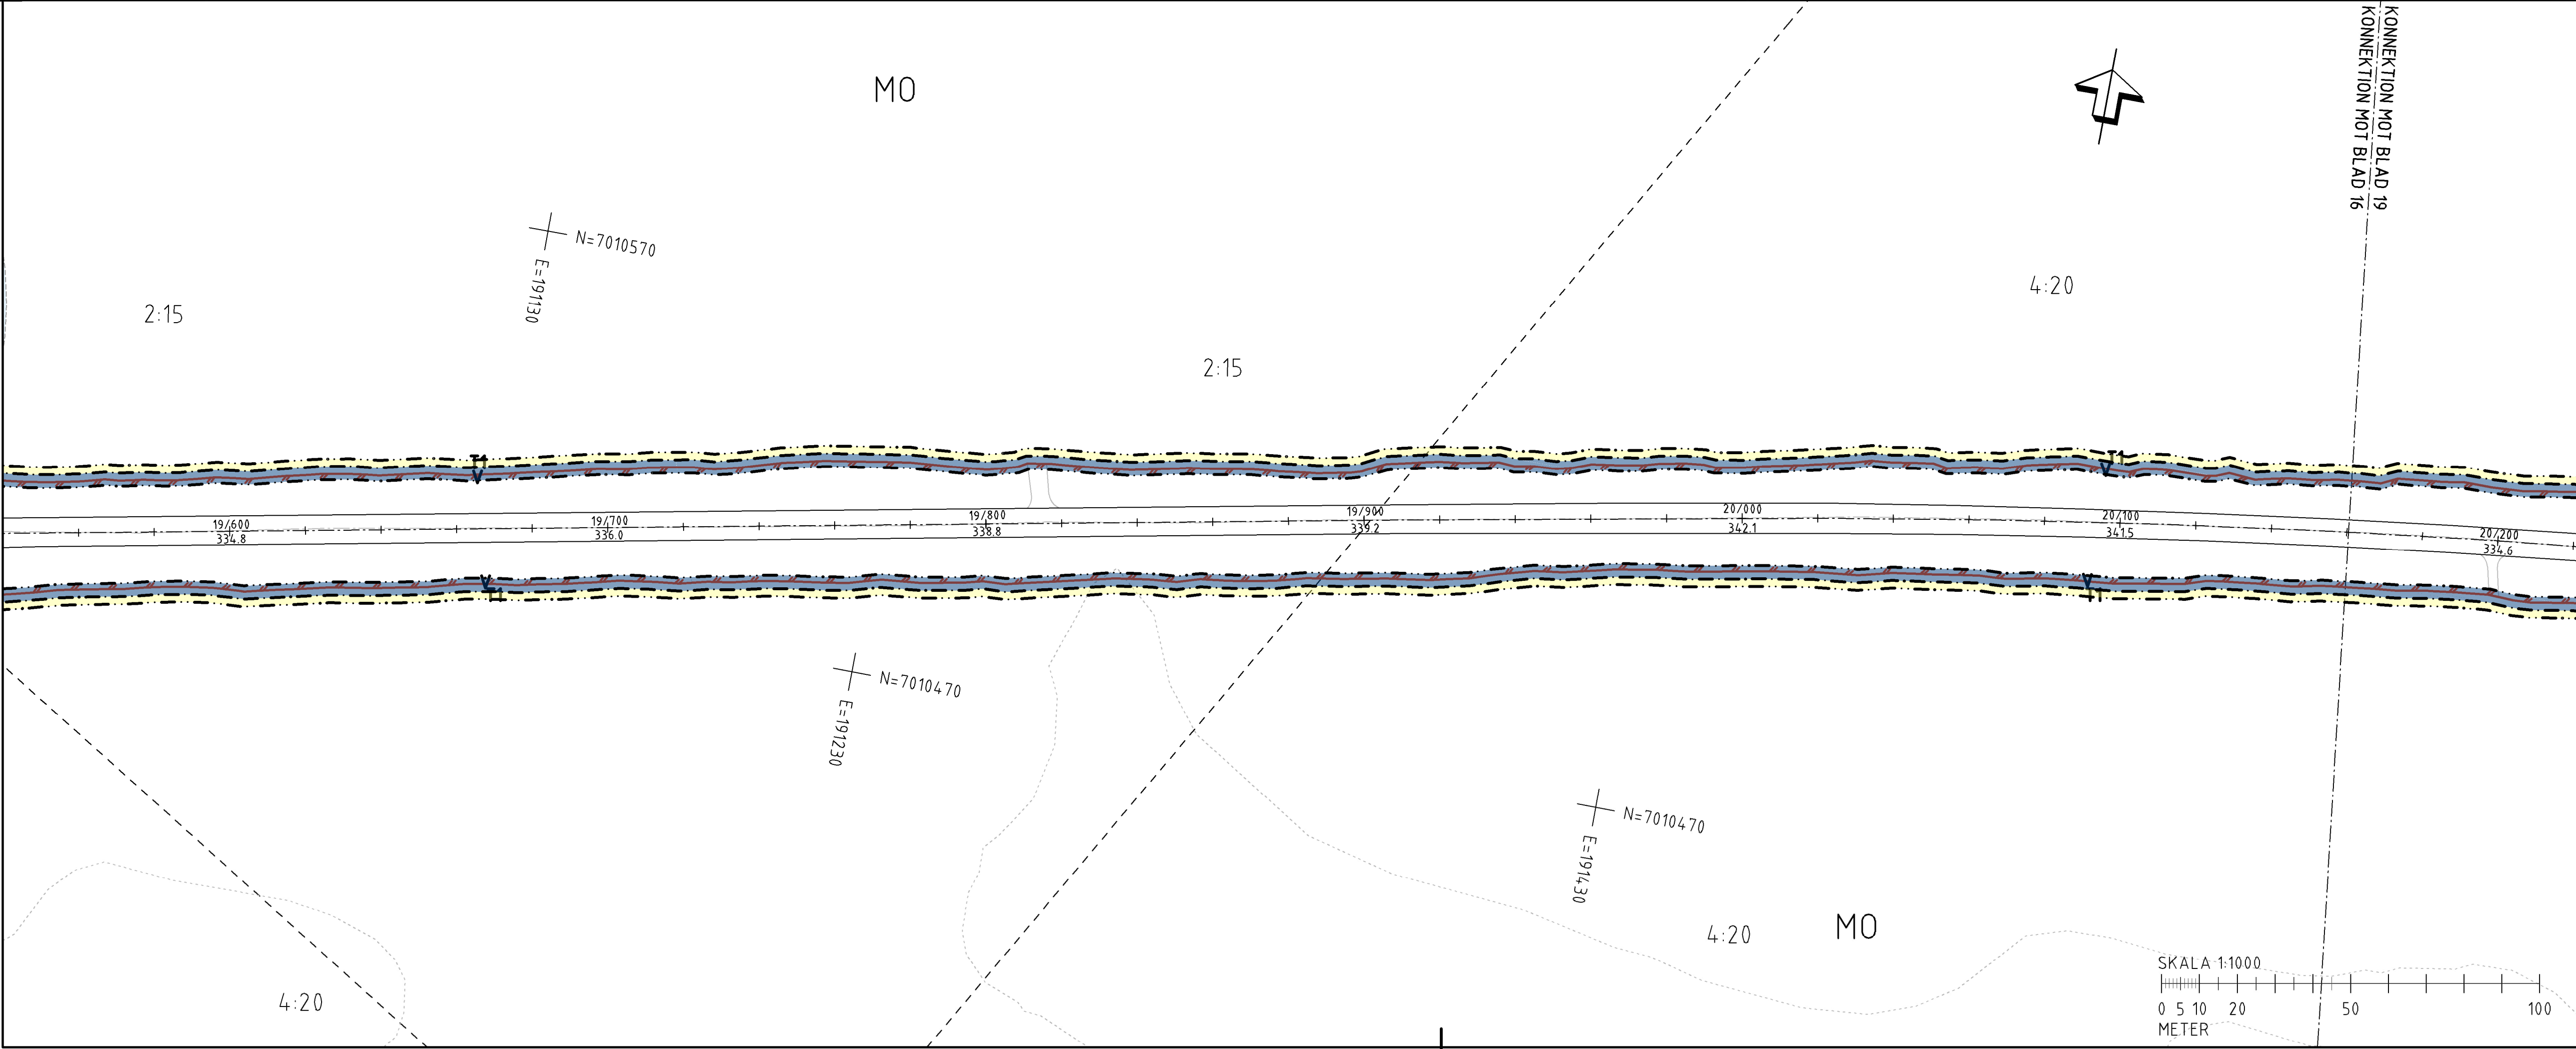

ORIENTERINGSFIGUR

01 02 03 04 05 06 07 08 09 10 11 12

13 14 15 16 17 18 19 20 21 22 23

TYP AV PLAN

VÄGPLAN

GRANSKNINGSSTATUS / SYFTE

HANDLINGSTYP

FASTSTÄLLELSEHANDLING

DATUM

2024-03-08

LEVERANS / ÄNDRINGS-PM

OBJEKT

VILTÅTGÄRDER JÄMTLAND

DELOMRÅDE / BANDEL

RV 87 ÖSTERSUND - LILLSJÖHÖGEN

ANLÄGGNINGSDEL

VÄG 87

OBJEKTNUMMER / KM

169328

KONSTRUKTIONNUMMER

BESTÄLLARE

TRAFIKVERKET

LEVERANTÖR

WSP

SKAPAD AV

BANKEY LAL

UPPDRAKSNUMMER

10323971

GODKÄND AV

INGELA SVENSSON

AVDELNING

VÄG&ANL

RITNINGSTYP

PLANKARTA

TEKNIKOMRÅDE / INNEHÅLL

TEKNIKÖVERGRIPANDE

BESKRIVNING

KM 19/020-20/160

SKALA

1:1000

FORMAT

A1

FÖRVALTNINGSNUMMER


RITNINGNUMMER

101C0218

BLAD

NÄSTA BLAD

BET

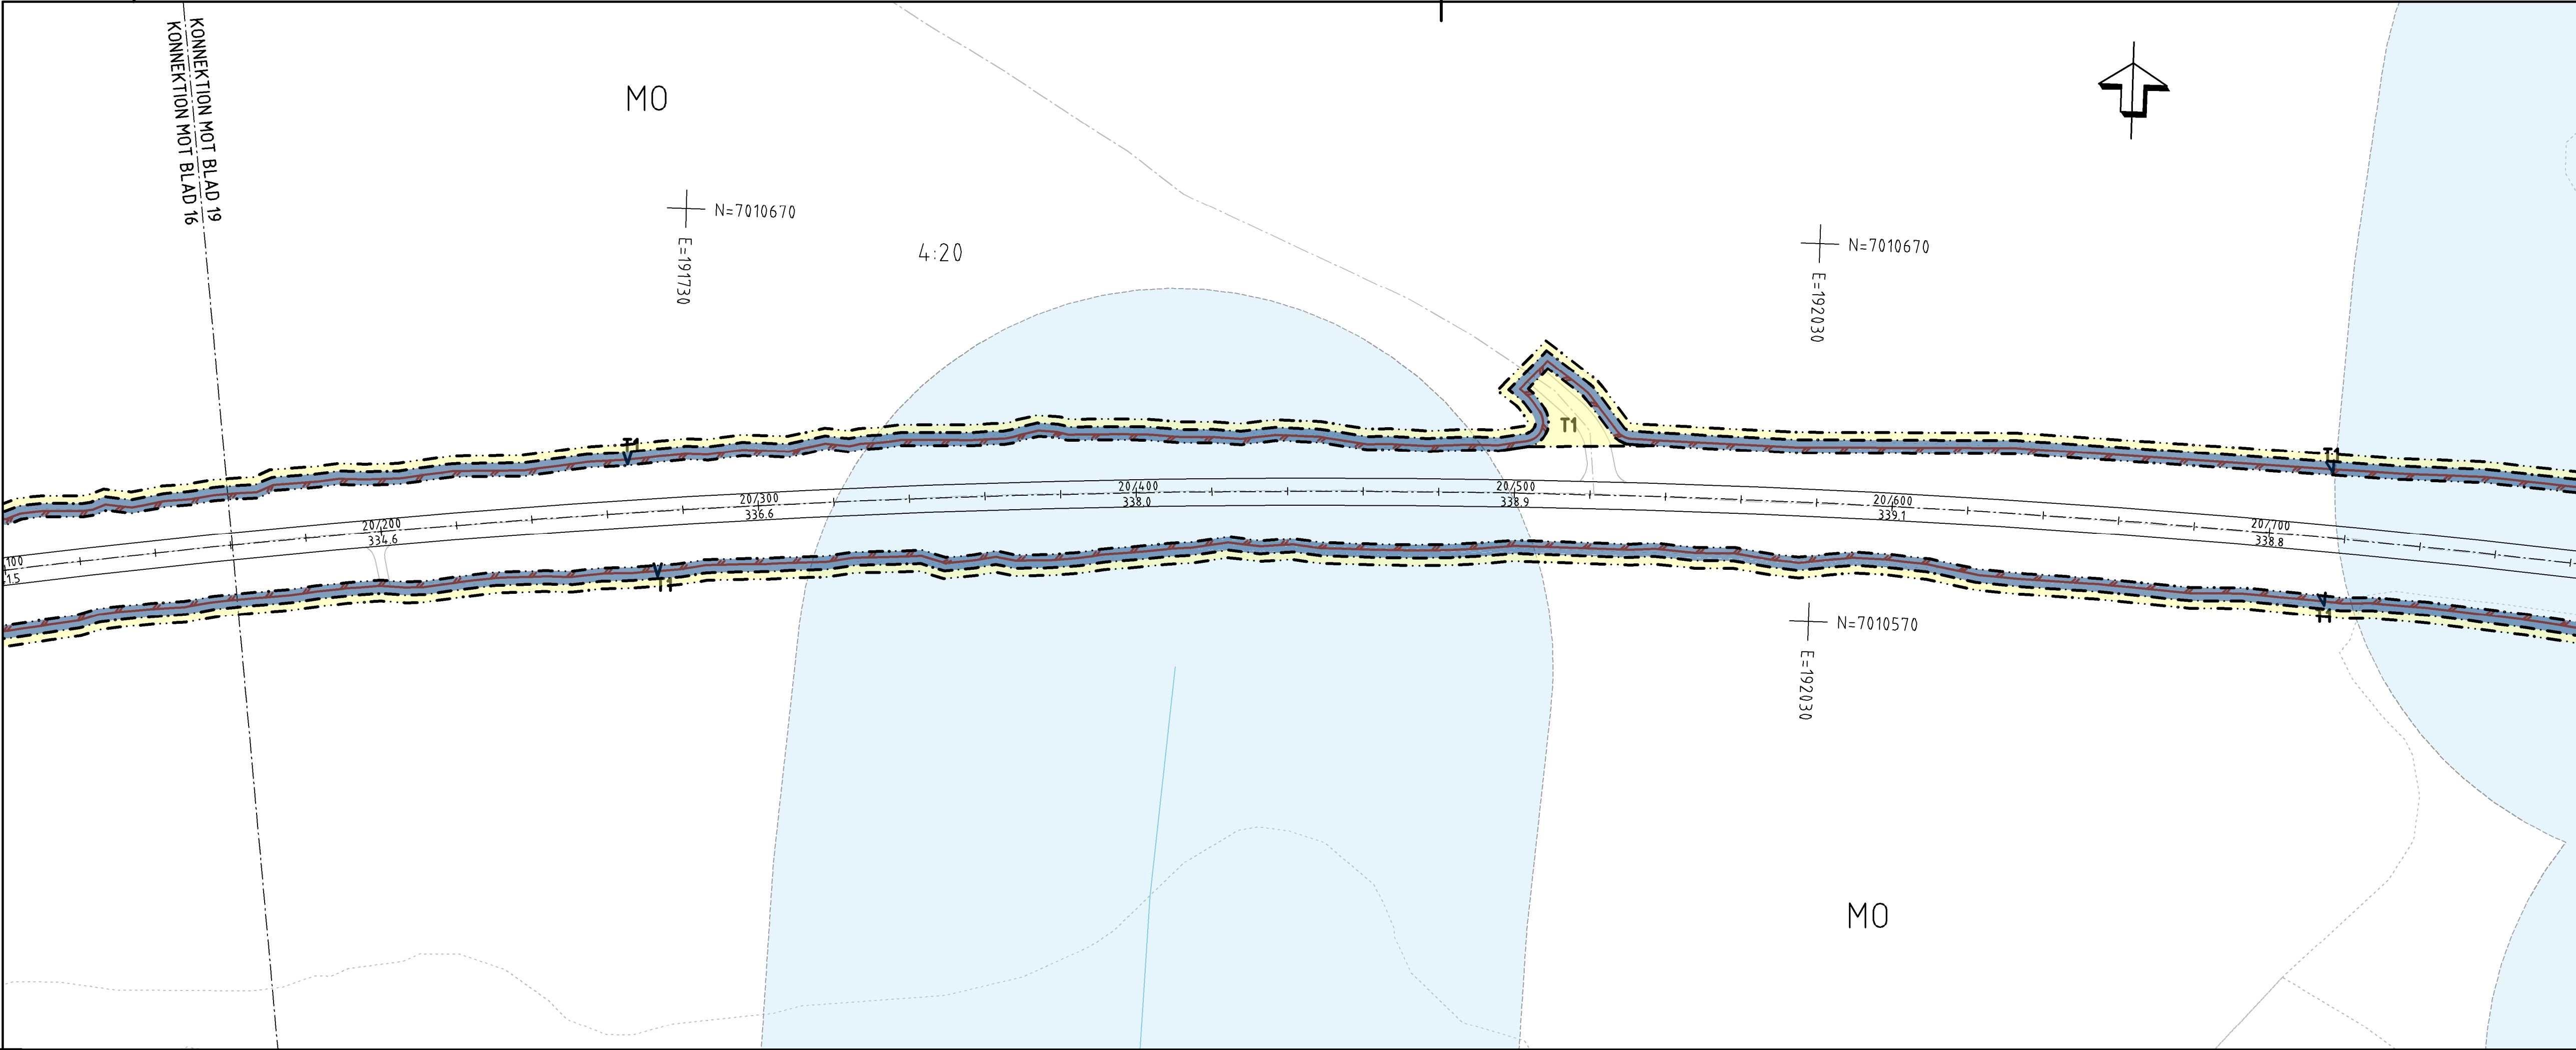

TECKENFÖRKLARING

COORDINATSYSTEM

SYSTEM I PLAN: SWEREF99 14 15

SYSTEM I HÖJD: RH2000

FASTIGHETSKARTANS

AKTUALITET: 2022-11-07

KONNEKTIONSLINJE RITNINGAR

MARKANSPRÅK

GRÄNS FÖR VÄGOMRÅDE

AVGRÄNSNING MELLAN OLIKA TYPER AV MARKANSPRÅK

V

NYTT VÄGOMRÅDE MED VÄGRÄTT

V11-V13

NYTT VÄGOMRÅDE MED INSKRÄNKT VÄGRÄTT

V11 - VILTSTÄNGSEL INVID ENSKILDA VÄGAR

V12 - VILTSTÄNGSEL PÅ TORMARK

V13 - SKTRÖJNING

T1-T3

TILLFÄLLIG NYTTJANDERÄTT

T1 - TILLFÄLLIG NYTTJANDERÄTT FÖR ANLÄGGANDE AV VILTSTÄNGSELANLÄGGNING

T2 - TILLFÄLLIG NYTTJANDERÄTT FÖR ETABLERINGSYTTA OCH UPPLAG

TILLFÄLLIG NYTTJANDERÄTT GÄLLER FRÅN BYGGSTART TILL TVÅ MÅNADER EFTER GODKÄND SLUTBESKUTNING

T3 - TILLFÄLLIG NYTTJANDERÄTT FÖR BYGGTRAFIK

VERKSAMHETER/ÅTGÄRDER SOM UNDANTAS FRÅN FÖRBUD ENLIGT MILJÖBALKEN

FORBUDEN MOT ÅTGÄRDER INOM STRANDSKYDDSGRÄNSEN (715 MB) GÄLLER INTE BYGGANDE AV ALLMÄN VÄG

FORBUDEN SOM AVSER VERKSAMHET ELLER ÅTGÄRDER INOM GENERELLT BIODIVERSITÄTSGRÄNSEN (711 2 ST. MB) GÄLLER INTE BYGGANDE AV ALLMÄN VÄG

SKYDDIGHETEN ATT GÖRA ANMÄLAN FÖR SAMRÅD ENLIGT 12:6 MB GÄLLER INTE FÖR DE VERKSAMHETER OCH ÅTGÄRDER SOM BEHÖVS FÖR ATT BYGGA VÄGEN OCH SOM FASTSTÄLLS OCH INGÅR I VÄGOMRÅDE FÖR ALLMÄN VÄG ELLER OMÅDE FÖR TILLFÄLLIG NYTTJANDERÄTT.

ÖVRIGA BETECKNINGAR PÅ PLANKARTAN

0/100

ALLMÄN VÄG, VÄGMITT MED LÄNGDMÄTNING SAMT HÖJDSÄTTNING

000,0

PLANERAT VILTSTÄNGSEL

BEFINTLIG ENSKILD VÄG, VÄGMITT

BEFINTLIG SVAGVÄG/ÅSGÅVA

FASTIGHETSGRÄNS

TRAKTORGRÄNS

FASTIGHETSBETECKNING

TRAKTNAMN

LEDNINGSRÄTT

SERVITUT

GEMENSAMHETSANLÄGGNING

FÖRMÄNNESAVGRÄNSNING

VATTENDRAG

ORIENTERINGSFIGUR

01 02 03 04 05 06 07 08 09 10 11 12

13 14 15 16 17 18 19 20 21 22 23

TYP AV PLAN

VÄGPLAN

GRANSKNINGSSTATUS / SYFTE

FASTSTÄLLELSEHANDLING

HANDLINGSTYP

DATUM

OBJEKT

DELOMRÅDE / BANDEL

ANLÄGGNINGSDEL

OBJEKTNUMMER / KM

BESTÄLLARE

SKAPAD AV

GODKÄND AV

RITNINGSTYP

TEKNIKOMRÅDE / INNEHÅLL

BESKRIVNING

SKALA

RITNINGNUMMER

FORMAT

FÖRVALTNINGSNUMMER

BLAD

NÄSTA BLAD

BET

2024-03-08

VERKANS / ÄNDRINGS-PM

VILTÄTGÄRDER JÄMTLAND

RV 87 ÖSTERSUND - LILLSJÖHÖGEN

169328

KONSTRUKTIONNUMMER

TRAFIKVERKET

10323971

VÄG&ANL

PLANKARTA

TEKNIKÖVERGRIPANDE



KM 20/160-21/280

1:1000

A1

101C0219

VM169328VP, ankomst 2024-03-06, ver 6, jobb 110

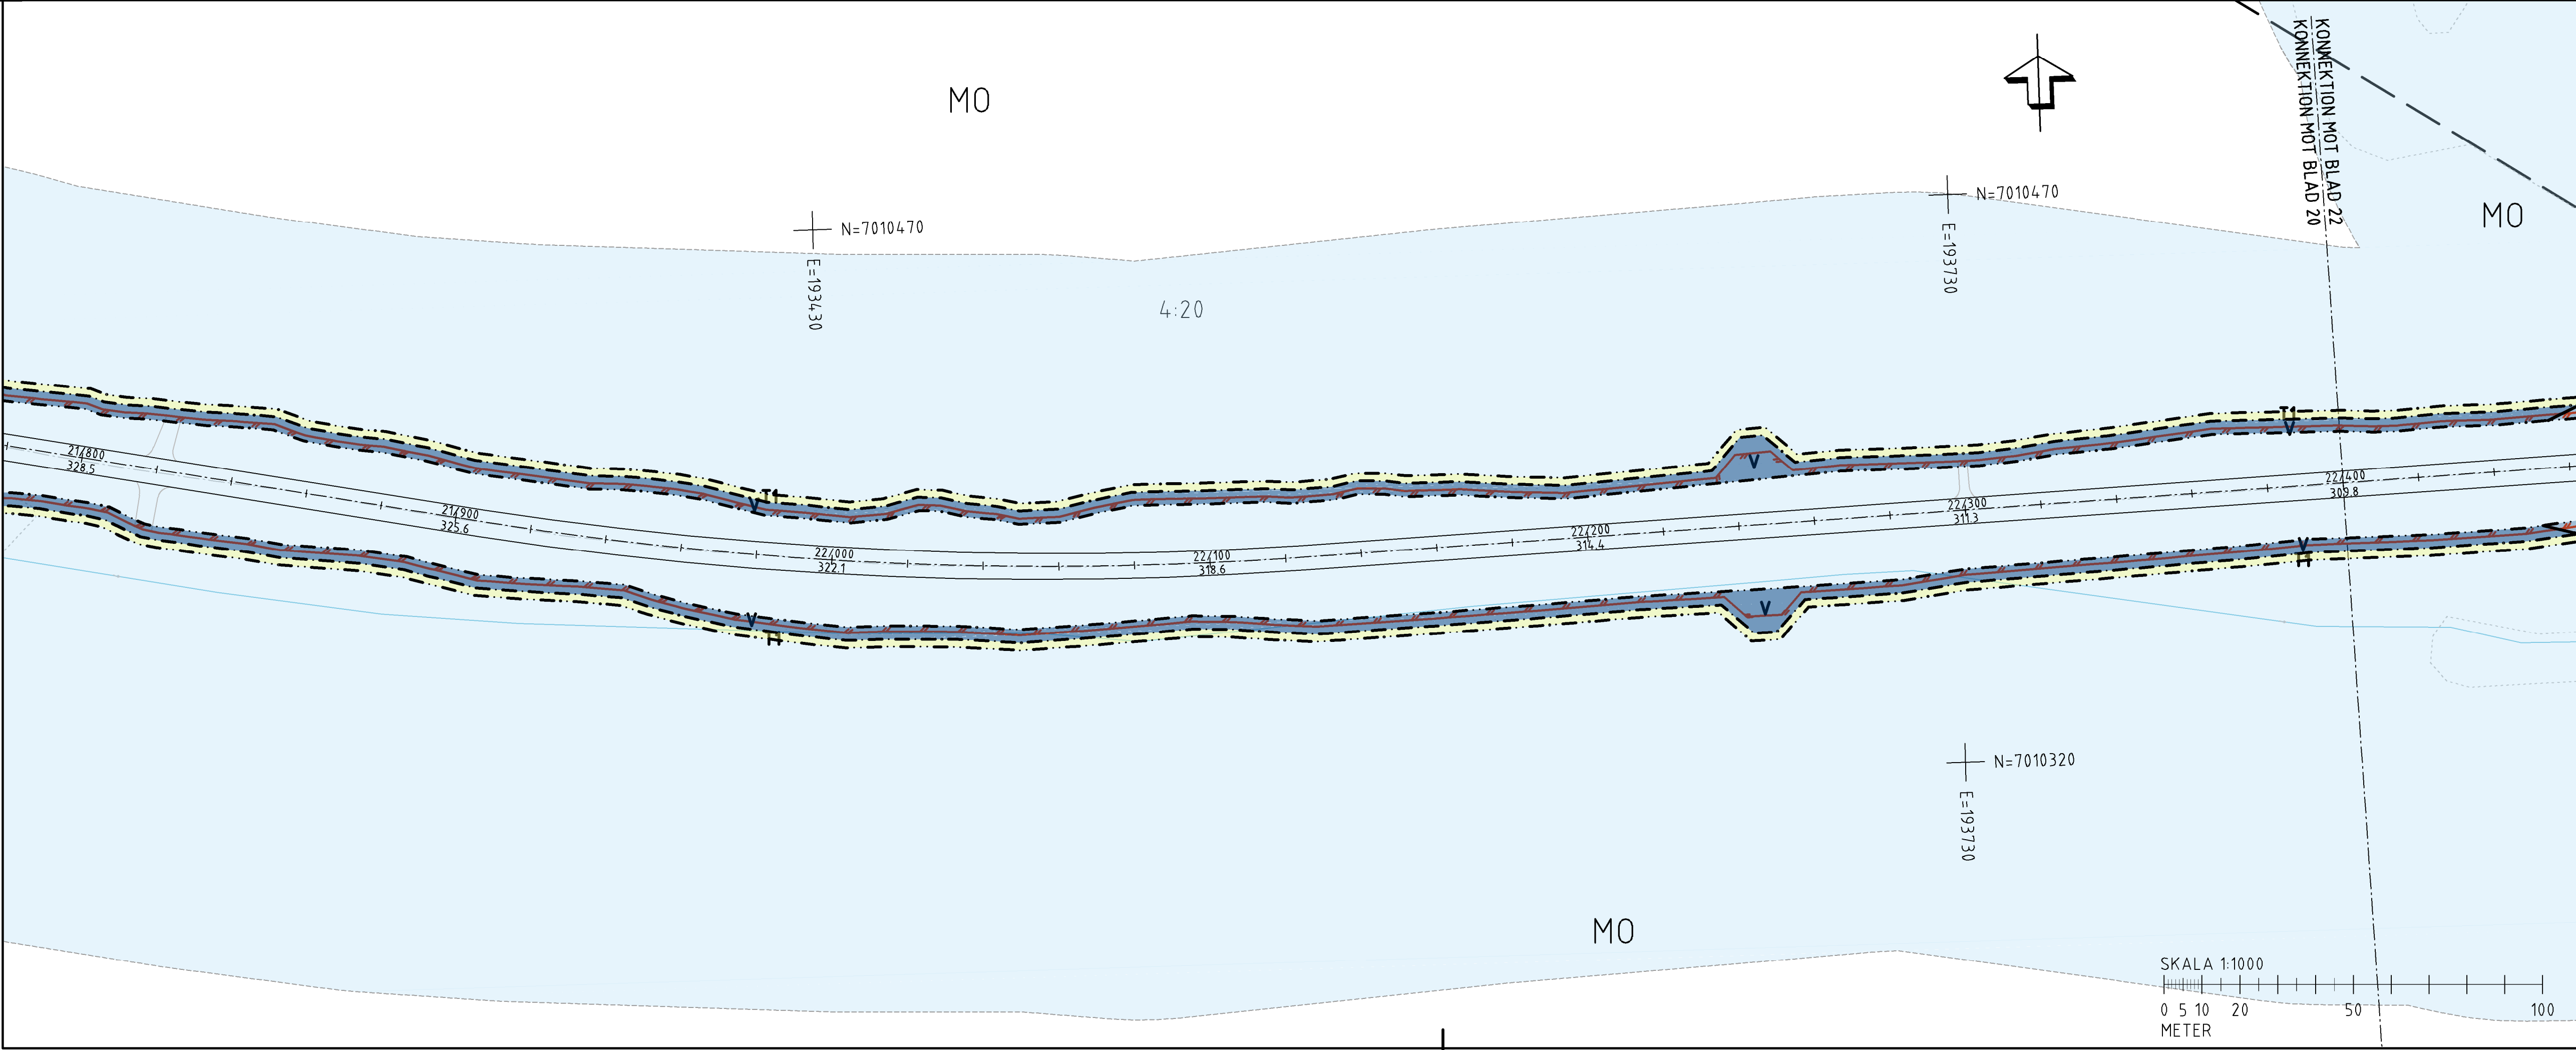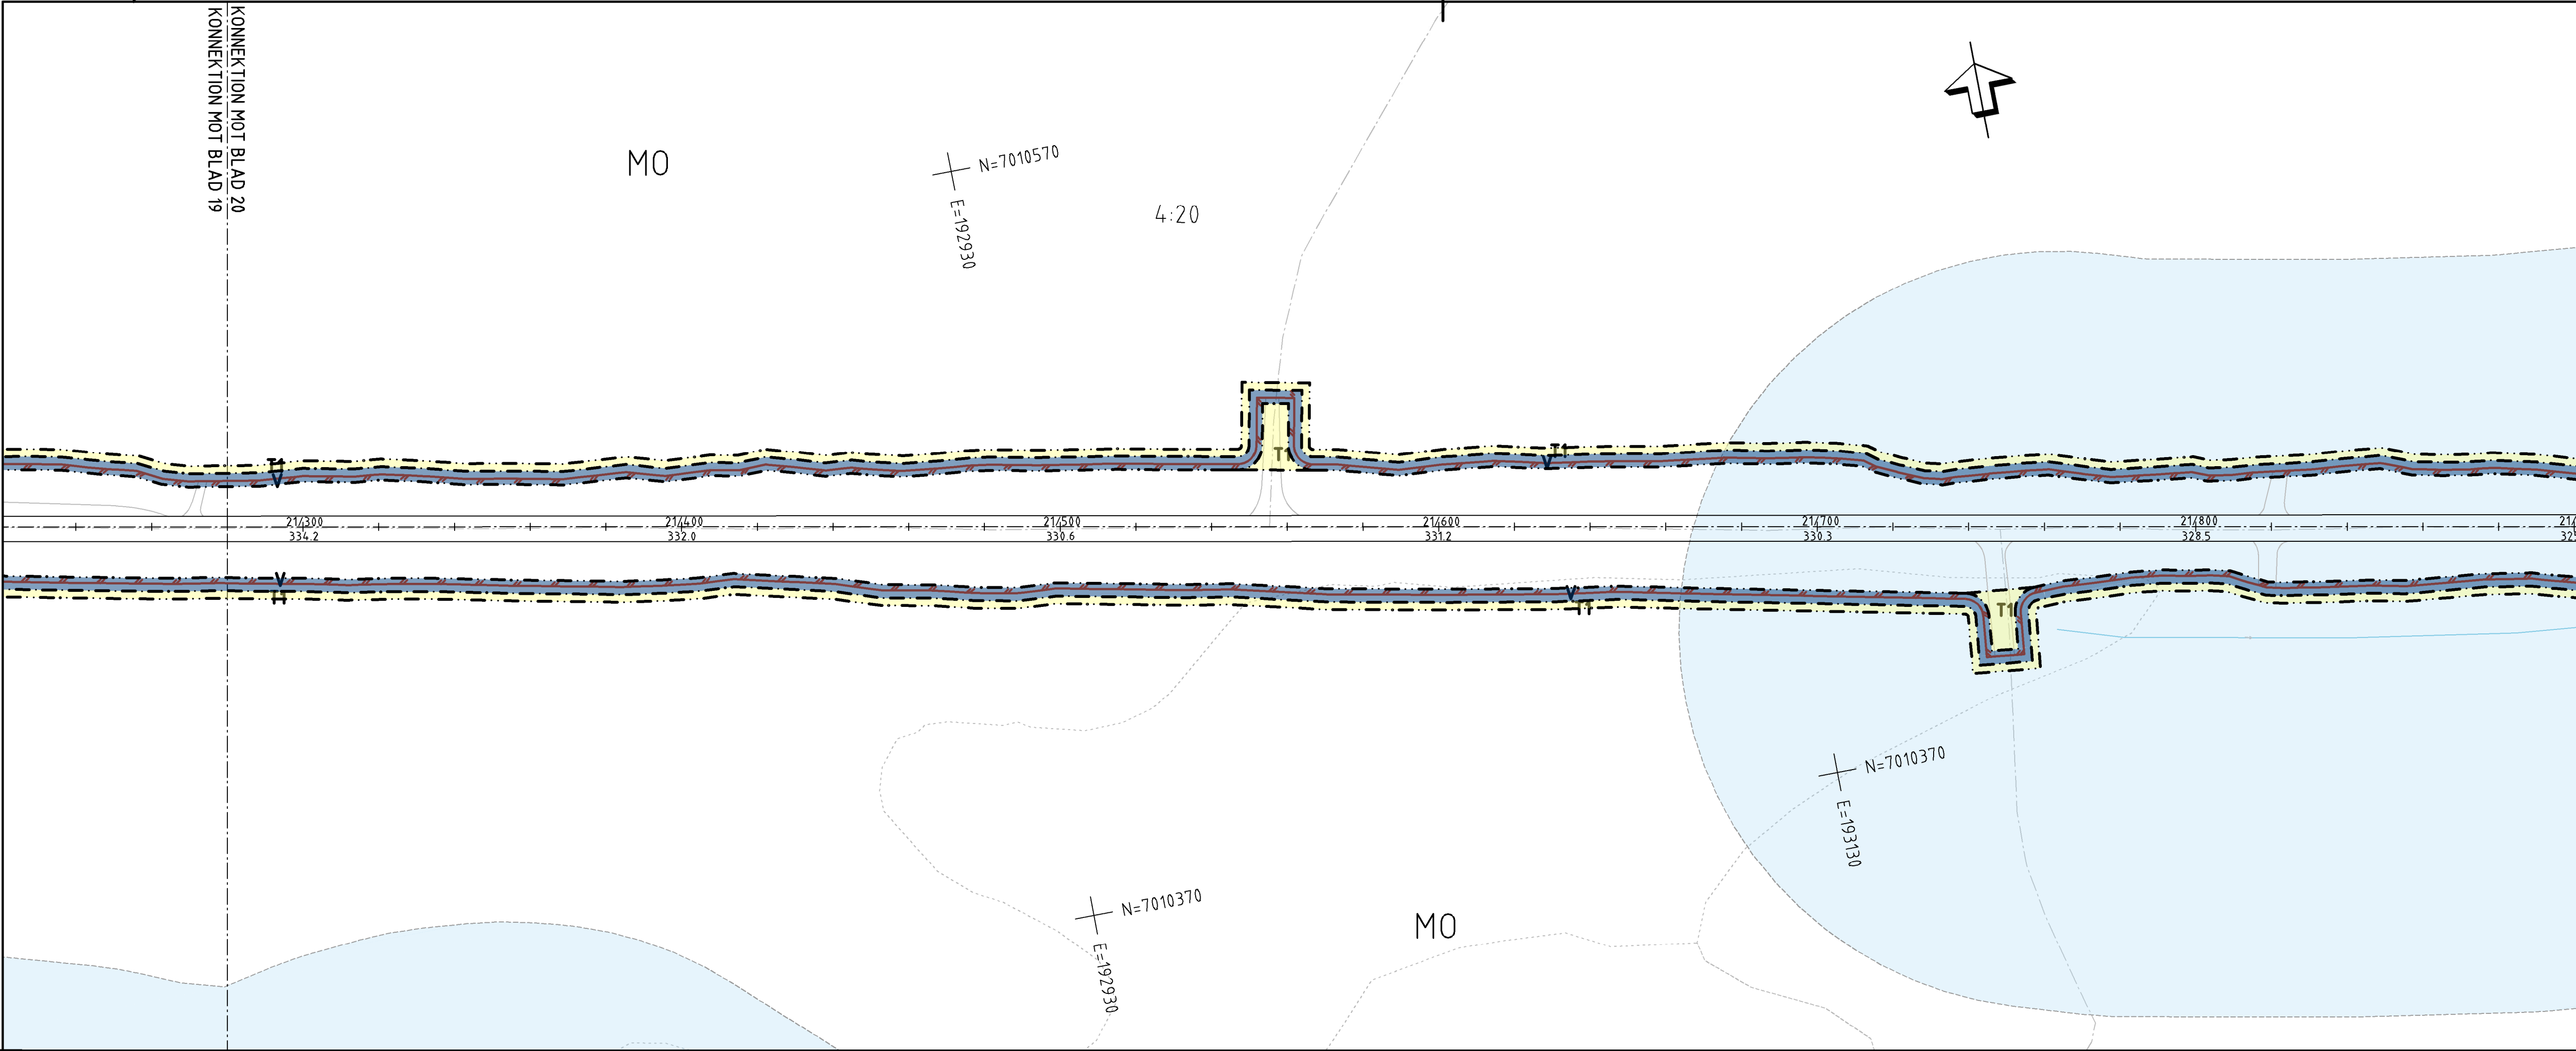

TECKENFÖRKLARING

KOORDINATSYSTEM

SYSTEM I PLAN: SWEREF99 14 15

SYSTEM I HÖJD: RH2000

FASTIGHETSKARTANS

AKTUALITET: 2022-11-07

KONNEKTIONSLINJE RITINGAR

MARKANSPRÅK

GRÄNS FÖR VÄGOMRÅDE

AVGRÄNSNING MELLAN OLIKA TYPER AV MARKANSPRÅK

V

NYTT VÄGOMRÅDE MED VÄGRÄTT

V11-V13

NYTT VÄGOMRÅDE MED INSKRÄNKT VÄGRÄTT

V11 - VILTSTÄNGSEL INVID ENSKILDA VÄGAR

V12 - VILTSTÄNGSEL PÅ TÖRTHAUK

V13 - SKYDDNING

T1-T3

TILLFÄLLIG NYTTJANDERÄTT

T1 - TILLFÄLLIG NYTTJANDERÄTT FÖR ANLÄGGANDE AV VILTSTÄNGSELANLÄGGNING

T2 - TILLFÄLLIG NYTTJANDERÄTT FÖR ETABLERINGSSTÄLLA OCH UPPLAG

TILLFÄLLIG NYTTJANDERÄTT GÄLLER FRÅN BYGGSTART TILL TVÅ MÅNADER EFTER GODKÄND SLUTBESKUTNING

T3 - TILLFÄLLIG NYTTJANDERÄTT FÖR BYGGTRAFIK

VERKSAMHETER/ÅTGÄRDER SOM UNDANTAS FRÅN FÖRBUD ENLIGT MILJÖBALKEN

FORBUDEN MOT ÅTGÄRDER INOM STRÄNDSKYDDSSOMRÅDE (715 MB) GÄLLER INTE BYGGANDE AV ALLMÄN VÄG

FORBUDEN SOM ÅVGER VERKSAMHET ELLER ÅTGÄRD INOM GENERELLT BIODIVERSITÄTSSOMRÅDE (711 2 ST. MB) GÄLLER INTE BYGGANDE AV ALLMÄN VÄG

SKYDDIGHETEN ATT GÖRA ANMÄLAN FÖR SAMRÅD ENLIGT 12:6 MB GÄLLER INTE FÖR DE VERKSAMHETER OCH ÅTGÄRDER SOM BEHÖVS FÖR ATT BYGGA VÄGEN OCH SOM FASTSTÄLLS OCH INGÅR I VÄGOMRÅDE FÖR ALLMÄN VÄG ELLER OMRÅDE FÖR TILLFÄLLIG NYTTJANDERÄTT.

ÖVRIGA BETECKNINGAR PÅ PLANKARTAN

0/100

ALLMÄN VÄG, VÄGMITT MED LÄNGDMÄTNING SAMT HÖJDSÄTTNING

000,0

PLANERAT VILTSTÄNGSEL

BEFINTLIG ENSKILD VÄG, VÄGMITT

BEFINTLIG SVAGSVÄG/ÅSGÅVA

FASTIGHETSGRÄNS

TRAKTORGRÄNS

1:24

FASTIGHETSBEDECKNING

TRAKTNAMN

LEDNINGSRÄTT

SERVITUT

GEMENSAMHETSANLÄGGNING

FÖRMÄNNESAVGRÄNSNING

VATTENDRAG

ORIENTERINGSFIGUR

01 02 03 04 05 06 07 08 09 10 11 12

13 14 15 16 17 18 19 20 21 22 23

TYP AV PLAN

VÄGPLAN

GRANSKNINGSSTATUS / SYFTE

FASTSTÄLLELSEHANDLING

HANDLINGSTYP

DATUM

2024-03-08

LEVERANS / ÄNDRINGS-PM

OBJEKT

VILTÅTGÄRDER JÄMTLAND

DELÖMRÅDE / BAND

RV 87 ÖSTERSUND - LILLSJÖHÖGEN

ANLÄGGNINGSDEL

VÄG 87

OBJEKTNUMMER / KM

169328

KONSTRUKTIONNUMMER

BESTÄLLARE

TRAFIKVERKET

LEVERANTÖR

wsp

SKAPAD AV

BANKEY LAL

UPPDRAKSNUMMER

10323971

GODKÄND AV

INGELA SVENSSON

AVDELNING

VÄG&ANL

RITNINGSTYP

PLANKARTA

TEKNIKOMRÅDE / INNEHÅLL

TEKNIKÖVERGRIPANDE

BESKRIVNING

KM 21/280-22/400

SKALA

1:1000

FORMAT

A1

FÖRVALTNINGSNUMMER

RITINGSNUMMER


101C0220

BLAD

NÄSTA BLAD

BET

VM169328VP, ankomst 2024-03-06, ver 6, jobb 110

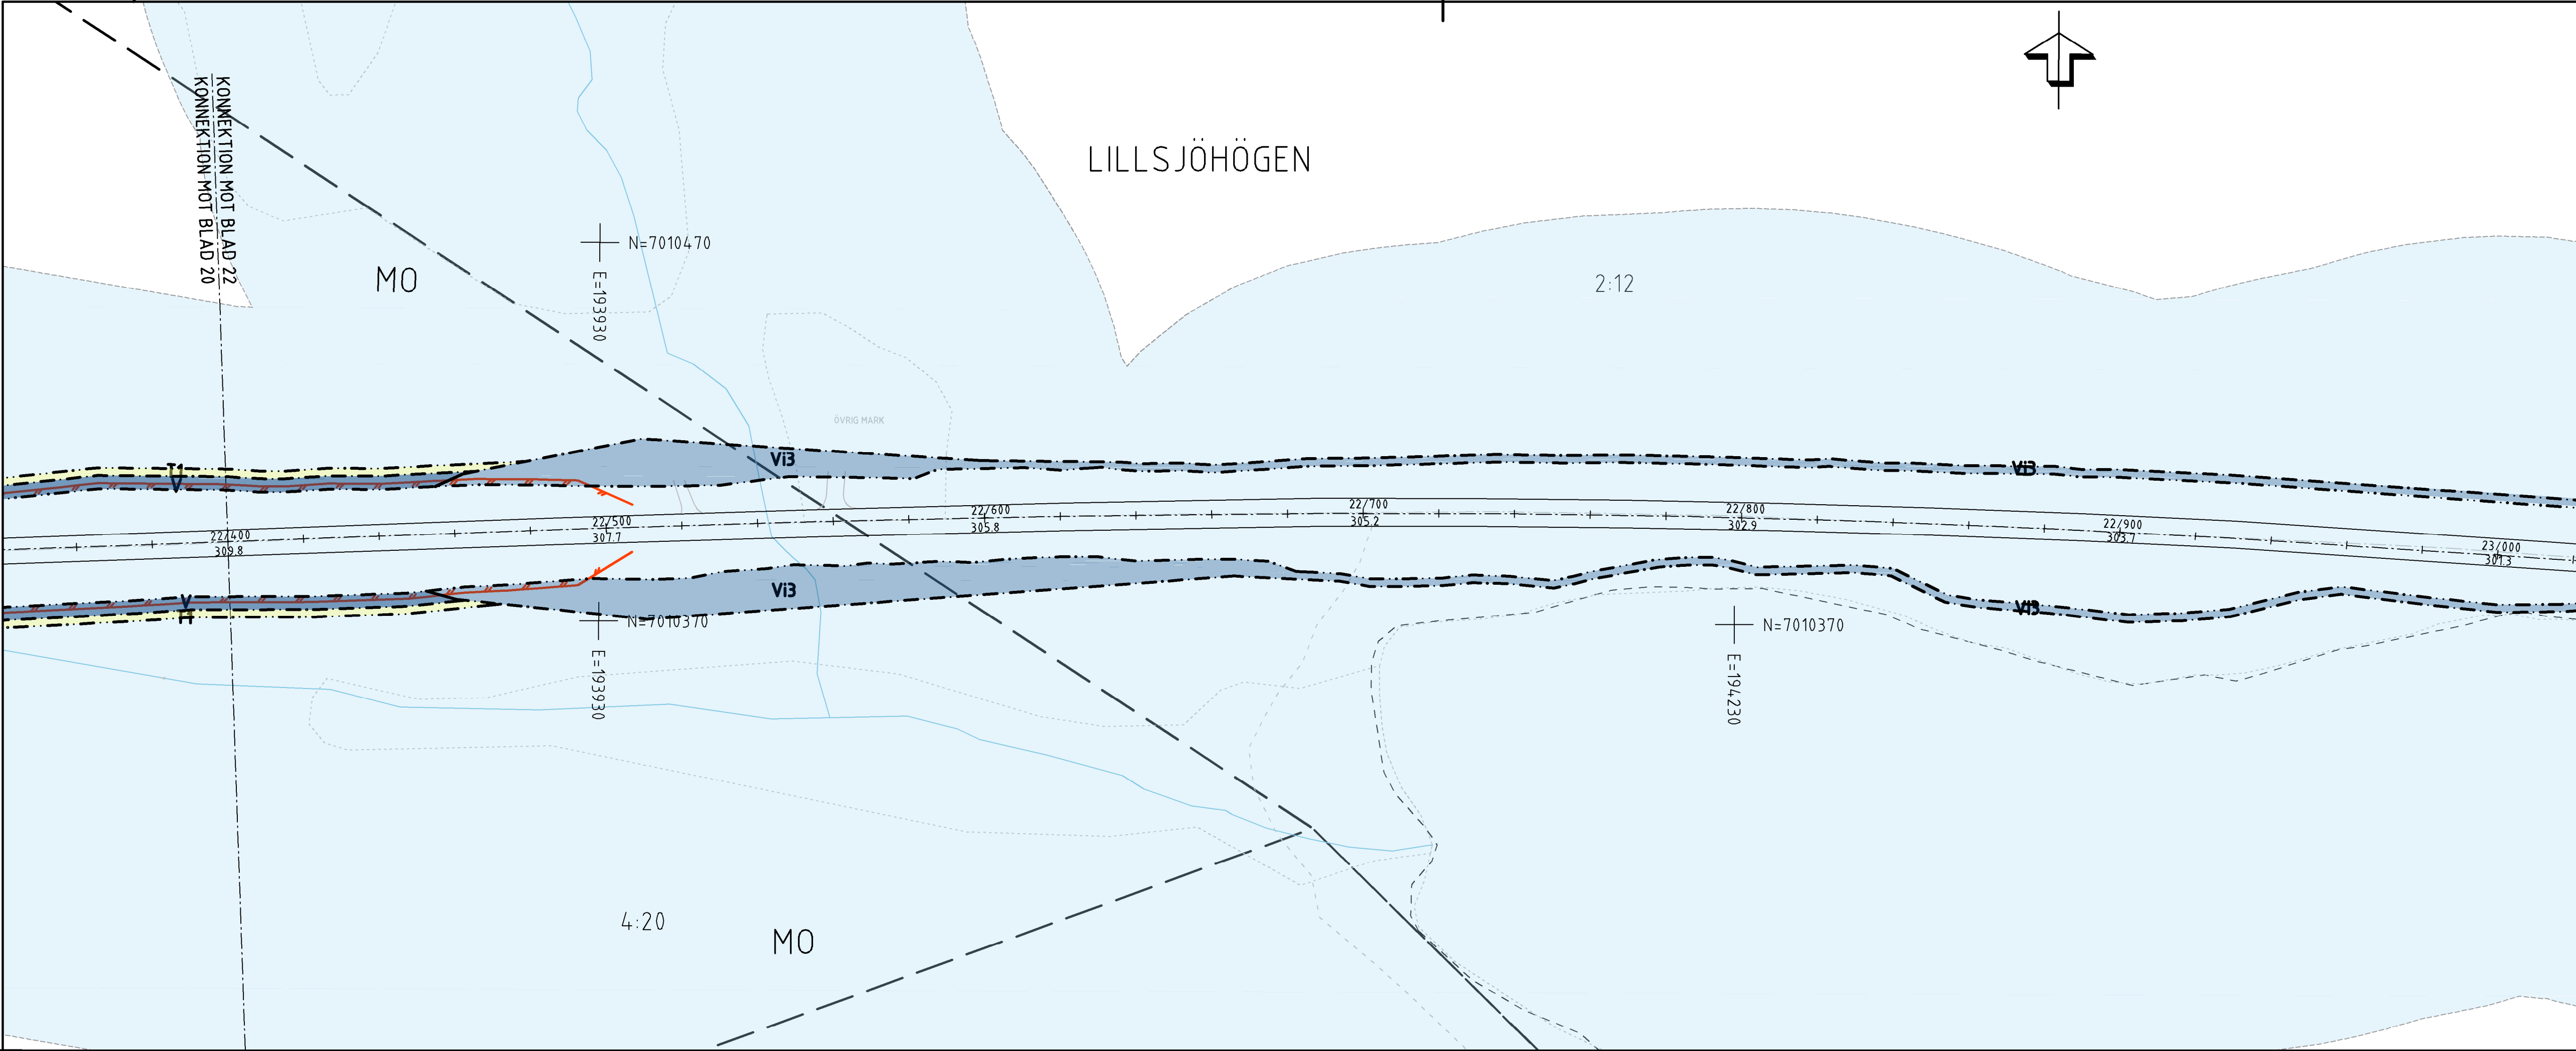

TECKENFÖRKLARING

KOORDINATSYSTEM
SYSTEM 1 PLAN: SWEREF99 14 15
SYSTEM 1 HÖJD: RH2000

FASTIGHETSKARTANS
AKTUALITET: 2022-11-07
KONNEKTIONSLINJE RITNINGAR

MARKANSPRÅK

V

V1-V13

V1 - VILTSTÄNGSEL INVID ENSKILDA VÄGAR
V2 - VILTSTÄNGSEL PÅ TÖRTMARK
V3 - SKTRÖJNING

T1-T3

T1 - TILLFÄLLIG NYTTJANDERÄTT FÖR ANLÄGGANDE AV VILTSTÄNGSELANLÄGGNING
T2 - TILLFÄLLIG NYTTJANDERÄTT FÖR ETABLERINGSYTTA OCH UPPLAG
TILLFÄLLIG NYTTJANDERÄTT GÄLLER FRÅN BYGGSTART TILL TVÅ MÅNADER EFTER GODKÄND SLUTBESKUTNING
T3 - TILLFÄLLIG NYTTJANDERÄTT FÖR BYGGTRAFIK

VERKSAMHETER/ÅTGÄRDER SOM UNDANTAS FRÅN FÖRBUD ENLIGT MILJÖBALKEN

FORBUDEN MOT ÅTGÄRDER INOM STRÄNDSKYDDSSAMRÅDE (7,15 MB) GÄLLER INTE BYGGANDE AV ALLMÄN VÄG

FORBUDEN SOM ÅVGER VERKSAMHET ELLER ÅTGÄRD INOM GENERELLT BIODIVERSITÄTSSAMRÅDE (7,11 2 ST. MB) GÄLLER INTE BYGGANDE AV ALLMÄN VÄG

SKYLDIGHETEN ATT GÖRA ANMÄLAN FÖR SAMRÅD ENLIGT 12:6 MB GÄLLER INTE FÖR DE VERKSAMHETER OCH ÅTGÄRDER SOM BEHOVS FÖR ATT BYGGA VÄGEN OCH SOM FASTSTÄLLS OCH INGÅR I VÄGOMRÅDE FÖR ALLMÄN VÄG ELLER OMÅDE FÖR TILLFÄLLIG NYTTJANDERÄTT.

ÖVRIGA BETECKNINGAR PÅ PLANKARTAN

0/100
000,0

ALLMÄN VÄG, VÄGMITT MED LÄNGDMÄTNING SAMT HÖJDSÄTTNING

PLANERAT VILTSTÄNGSEL

BEFINTLIG ENSKILD VÄG, VÄGMITT

BEFINTLIG SKOGSVÄG/ÅSGÅ

FASTIGHETSGRÄNS

TRAKTGRÄNS

1:24

TRAKTNAMN


LEDNINGSRÄTT

SERVITUT

GEMENSAMHETSANLÄGGNING

FÖRMINNESAVGRÄNSNING

VATTENDRAG

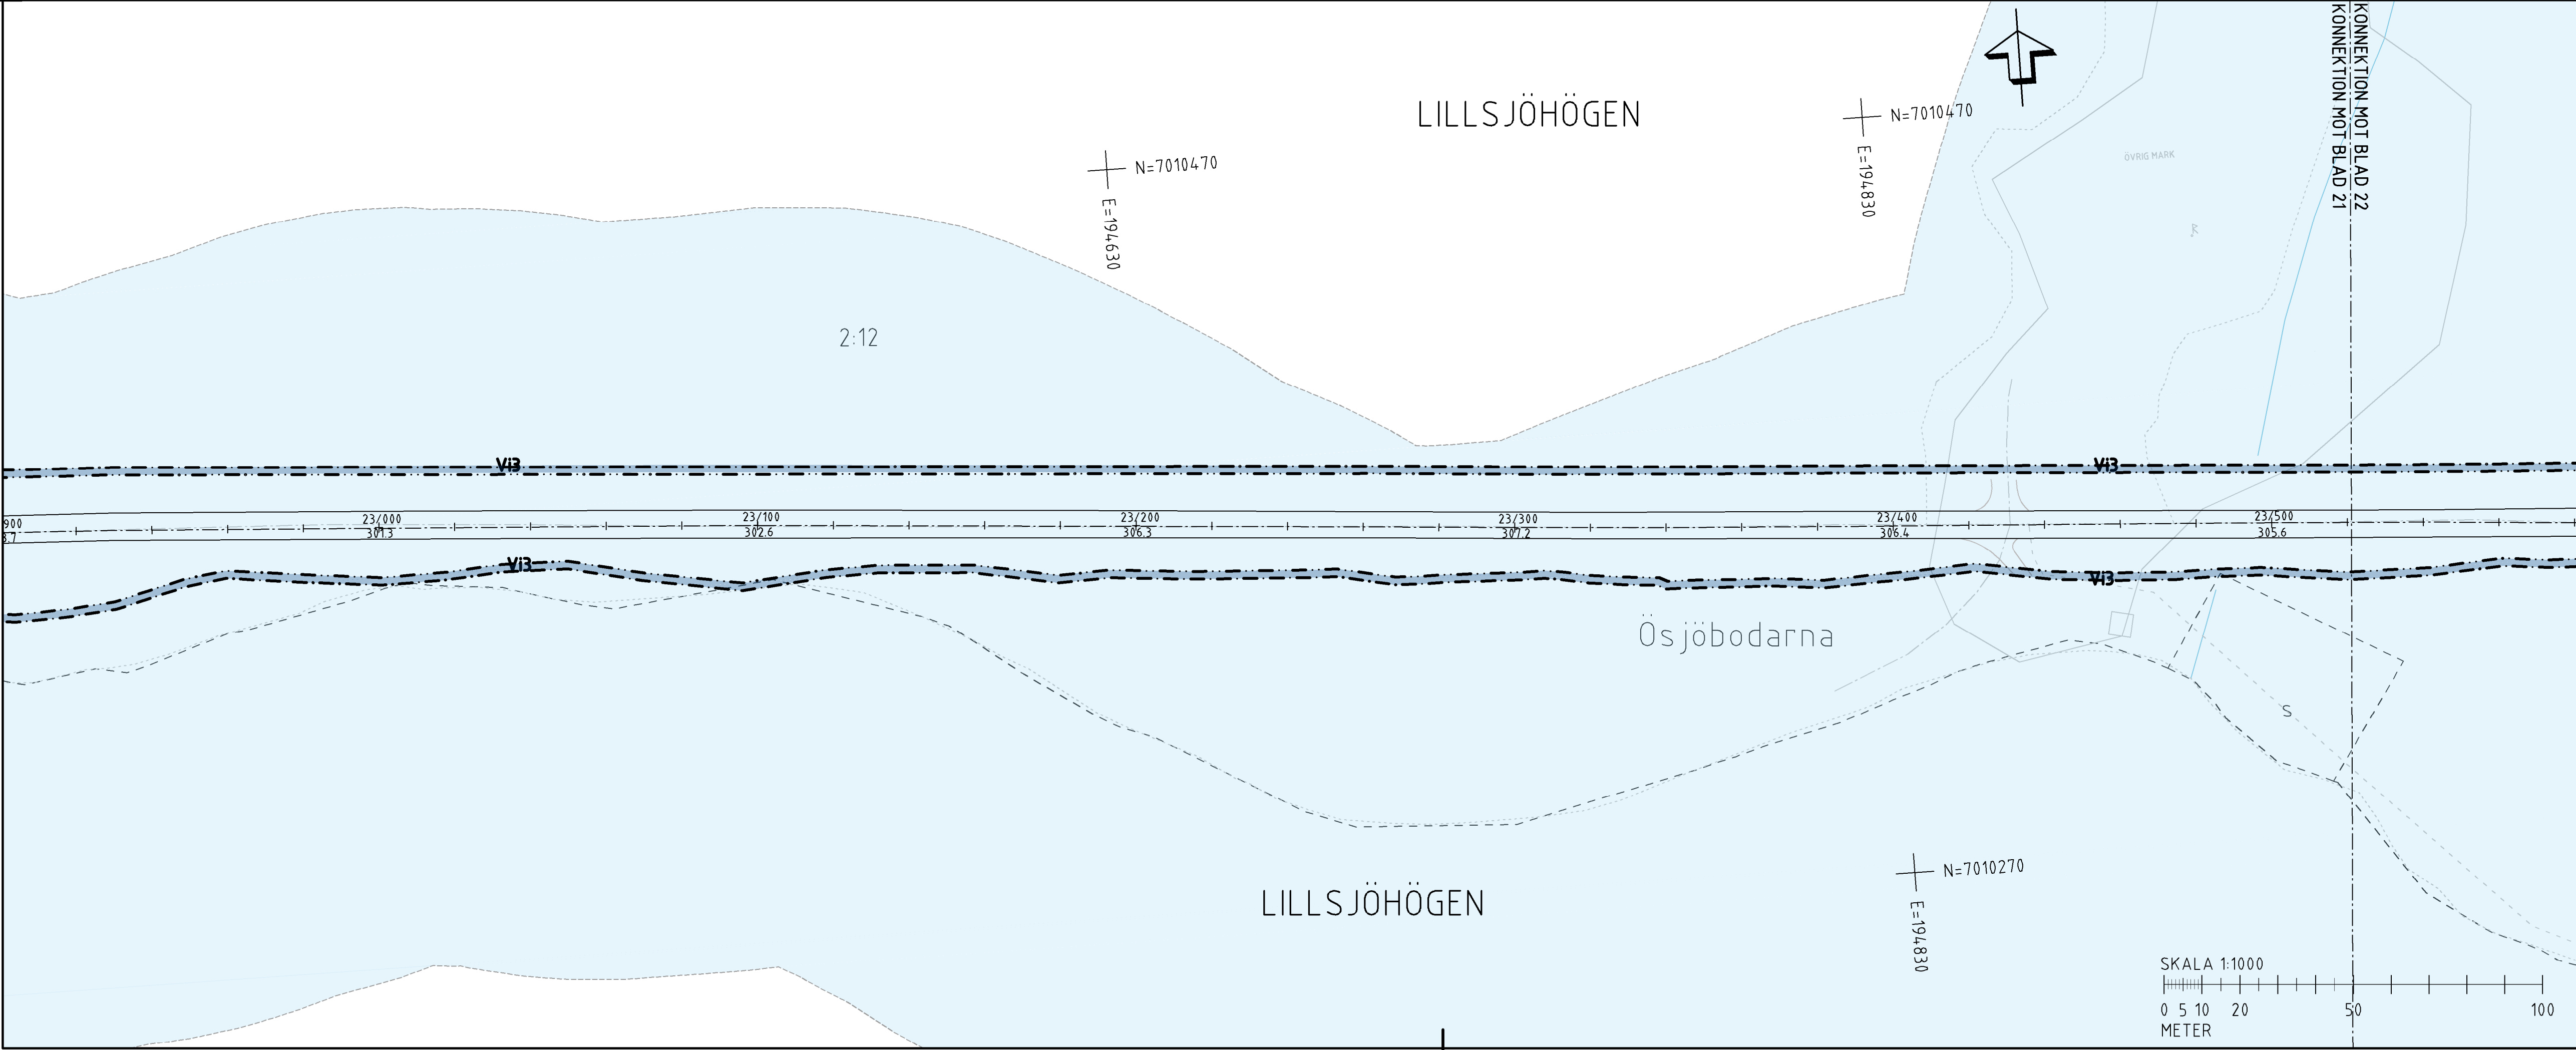

ORIENTERINGSFIGUR

01 02 03 04 05 06 07 08 09 10 11 12

13 14 15 16 17 18 19 20 21 22 23

TYP AV PLAN

VÄGPLAN

GRANSKNINGSSTATUS / SYFTE

HANDLINGSTYP

FASTSTÄLLELSEHANDLING

DATUM

2024-03-08

LEVERANS / ÄNDRINGS-PM

OBJEKT

VILTÅTGÄRDER JÄMTLAND

DELÖMRÅDE / BAND

RV 87 ÖSTERSUND - LILLSJÖHÖGEN

ANLÄGGNINGSDEL

VÄG 87

OBJEKTNUMMER / KM

169328

KONSTRUKTIONNUMMER

LEVERANTÖR

TRAFIKVERKET

SKAPAD AV

BANKEY LAL

UPPDRAGSNUMMER

10323971

GODKÄND AV

INGELA SVENSSON

AVDELNING

VÄG&ANL

RITNINGSTYP

PLANKARTA

TEKNIKOMRÅDE / INNEHÅLL

TEKNIKÖVERGRIPANDE

BESKRIVNING

KM 22/400-23/520

SKALA

1:1000

FORMAT

A1

FÖRVALTNINGSNUMMER


RITNINGNUMMER

101C0221

BLAD

NÄSTA BLAD

BET

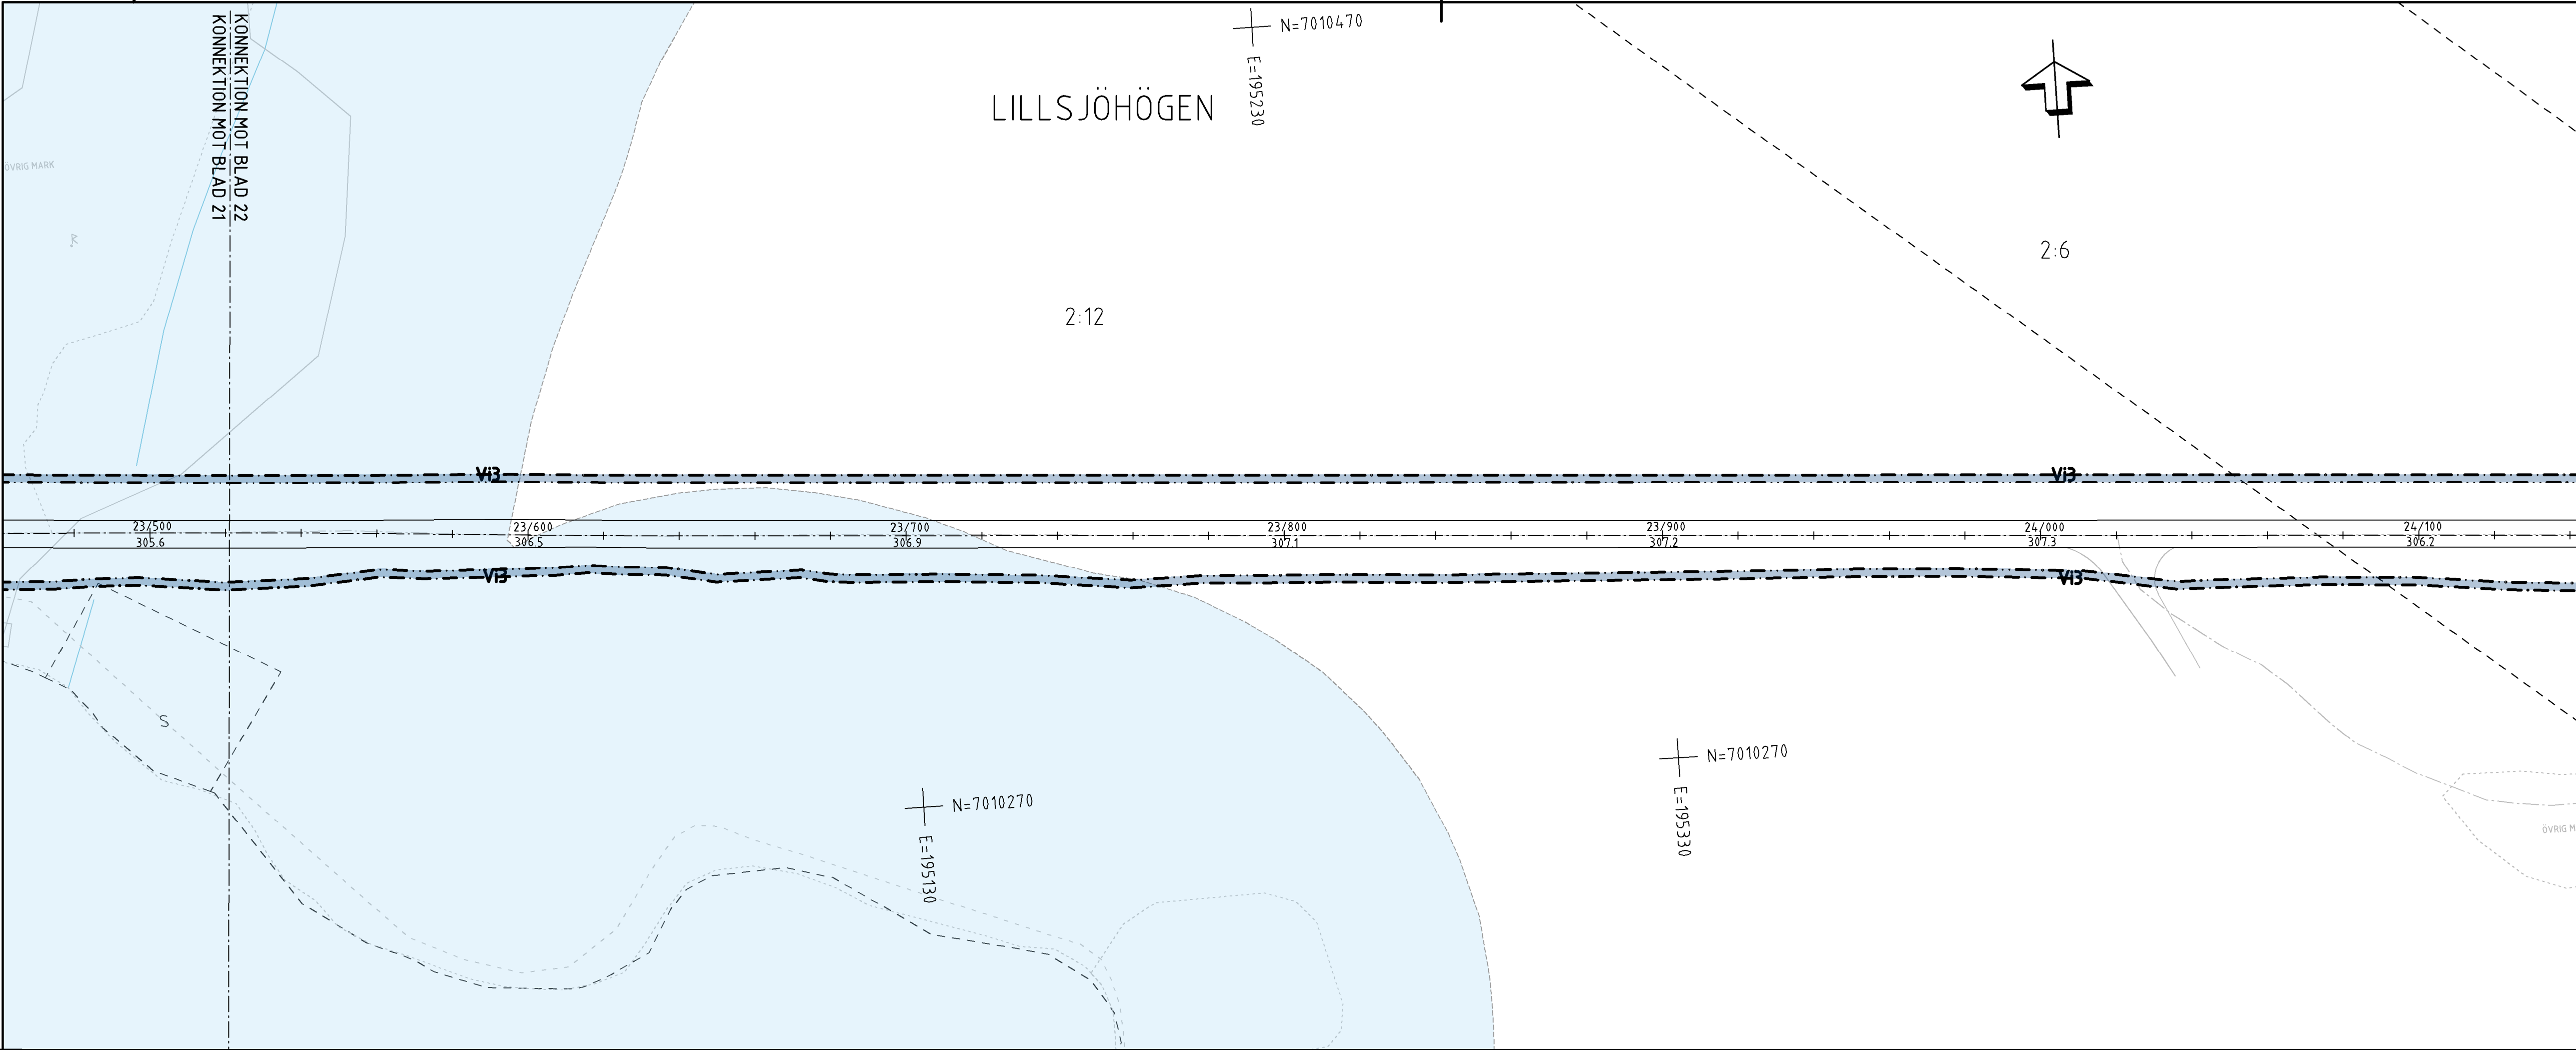

TECKENFÖRKLARING

KOORDINATSYSTEM

SYSTEM I PLAN: SWEREF99 14 15

SYSTEM I HÖJD: RH2000

FASTIGHETSKARTANS

AKTUALITET: 2022-11-07

KONNEKTIONSLINJE RITNINGAR

MARKANSPRÅK

GRÄNS FÖR VÄGOMRÅDE

AVGRÄNSNING MELLAN OLIKA TYPER AV MARKANSPRÅK

V

NYTT VÄGOMRÅDE MED VÄGRÄTT

V1-V13

NYTT VÄGOMRÅDE MED INSKRÄNKT VÄGRÄTT

V1 - VILSTÄNGSEL INVID ENSKILDA VÄGAR

V2 - VILSTÄNGSEL PÅ TOMTMARK

V3 - STRÄVNING

T1-T3

TILLFÄLLIG NYTTJANDERÄTT

T1 - TILLFÄLLIG NYTTJANDERÄTT FÖR ANLÄGGANDE AV VILSTÄNGSELANLÄGGNING

T2 - TILLFÄLLIG NYTTJANDERÄTT FÖR ETABLERINGSYTA OCH UPPLAG

TILLFÄLLIG NYTTJANDERÄTT GÄLLER FRÅN BYGGSTART TILL TVÅ MÅNADER EFTER GODKÄND SLUTBESKUTNING

T3 - TILLFÄLLIG NYTTJANDERÄTT FÖR BYGGTRAFIK

VERKSAMHETER/ÅTGÄRDER SOM UNDANTAS FRÅN FÖRBUD ENLIGT MILJÖBALKEN

FÖRBUDEN MOT ÅTGÄRDER INOM STRÄNDSKYDDSMÅRADE (7:15 MB) GÄLLER INTE BYGGANDE AV ALLMÄN VÄG

FÖRBUDEN SOM AVSER VERKSAMHET ELLER ÅTGÄRD INOM GENERELLT BIODIVERSITÄTSMÅRADE (7:11 2 ST. MB) GÄLLER INTE BYGGANDE AV ALLMÄN VÄG

SKYDDIGHETEN ATT GÖRA ANMÄLAN FÖR SAMRAD ENLIGT 12:6 MB GÄLLER INTE FÖR DE VERKSAMHETER OCH ÅTGÄRDER SOM BEHÖVS FÖR ATT BYGGA VÄGEN OCH SOM FASTSTÄLLS OCH INOM I VÄGOMRÅDE FÖR ALLMÄN VÄG ELLER OMÅRADE FÖR TILLFÄLLIG NYTTJANDERÄTT.

ÖVRIGA BETECKNINGAR PÅ PLANKARTAN

0/100

000,0

ALLMÄN VÄG, VÄGMITT MED LÖSNINGSMÄTTNING SAMT LÖSNINGSMÄTTNING

PLANERAT VILSTÄNGSEL

BEFINTLIG ENSKILD VÄG, VÄGMITT

BEFINTLIG SKOGSVÄG/ÄGGVÄ

FASTIGHETSGRÄNS

1:24

BJÄRME

TRAKTORGRÄNS

FASTIGHETSBECKENNING

TRAKTNAMN

LEDNINGSRÄTT

SERVITUT

GEMENSAMHETSANLÄGGNING

FÖRMÄNNESAVGRÄNSNING

VATTENDRAG

ORIENTERINGSFIGUR

01 02 03 04 05 06 07 08 09 10 11 12

13 14 15 16 17 18 19 20 21 22 23

TYP AV PLAN

VÄGPLAN

GRANSKNINGSSTATUS / SYFTE

FASTSTÄLLELSEHANDLING

HANDLINGSTYP

DATUM

2024-03-08

LEVERANS / ÄNDRINGS-PM

OBJEKT

VILTÄTGÄRDER JÄMTLAND

DELOMRÅDE / BANDEL

RV 87 ÖSTERSUND - LILLSJÖHÖGEN

ANLÄGGNINGSDEL

VÄG 87

OBJEKTNUMMER / KM

169328

KONSTRUKTIONNUMMER

BESTÄLLARE

TRAFIKVERKET

LEVERANTÖR

SKAPAD AV

BANKEY LAL

UPPDRAGSNUMMER

10323971

GODKÄND AV

INGELA SVENSSON

AVDELNING

VÄG&ANL

RITNINGSTYP

PLANKARTA

TEKNIKOMRÅDE / INNEHÅLL

TEKNIKOVERGRIPANDE

BESKRIVNING

KM 23/520-24/640

SKALA

1:1000

FORMAT

A1

FÖRVALTNINGSNUMMER

RITNINGSNUMMER

101C0222

BLAD

NÄSTA BLAD

BET

VM169328VP, ankomst 2024-03-06, ver 6, jobb 110

