



TYPSEKTION NYTT VILTSTÄNGSEL

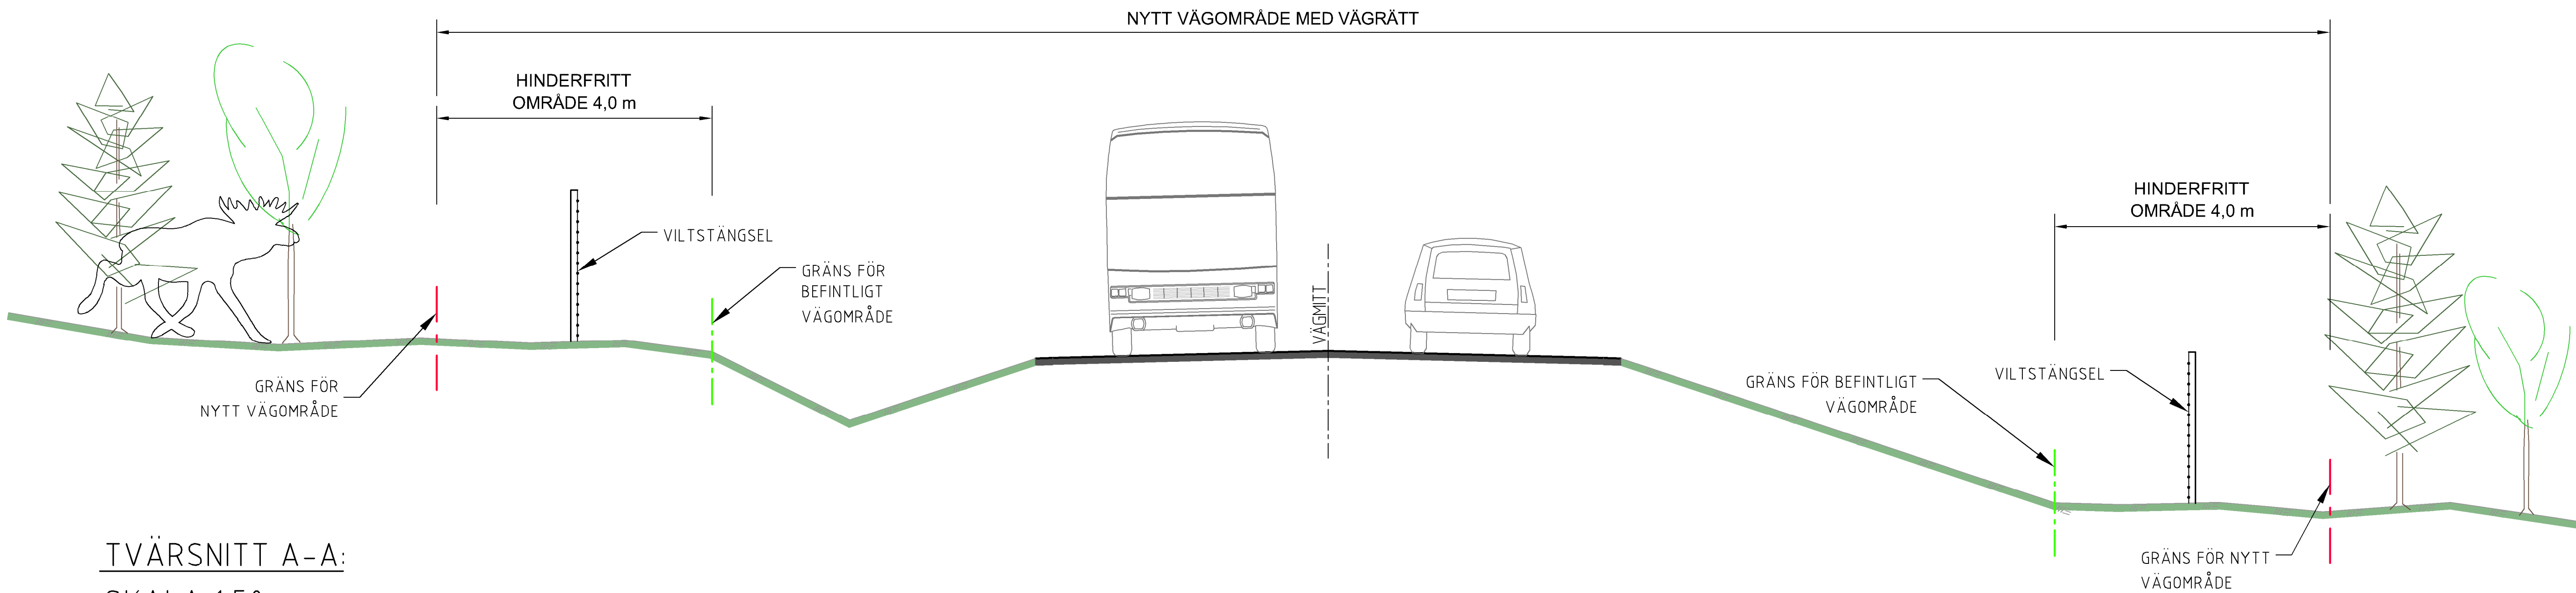

TVÄRSNITT A-A:
SKALA 1:50

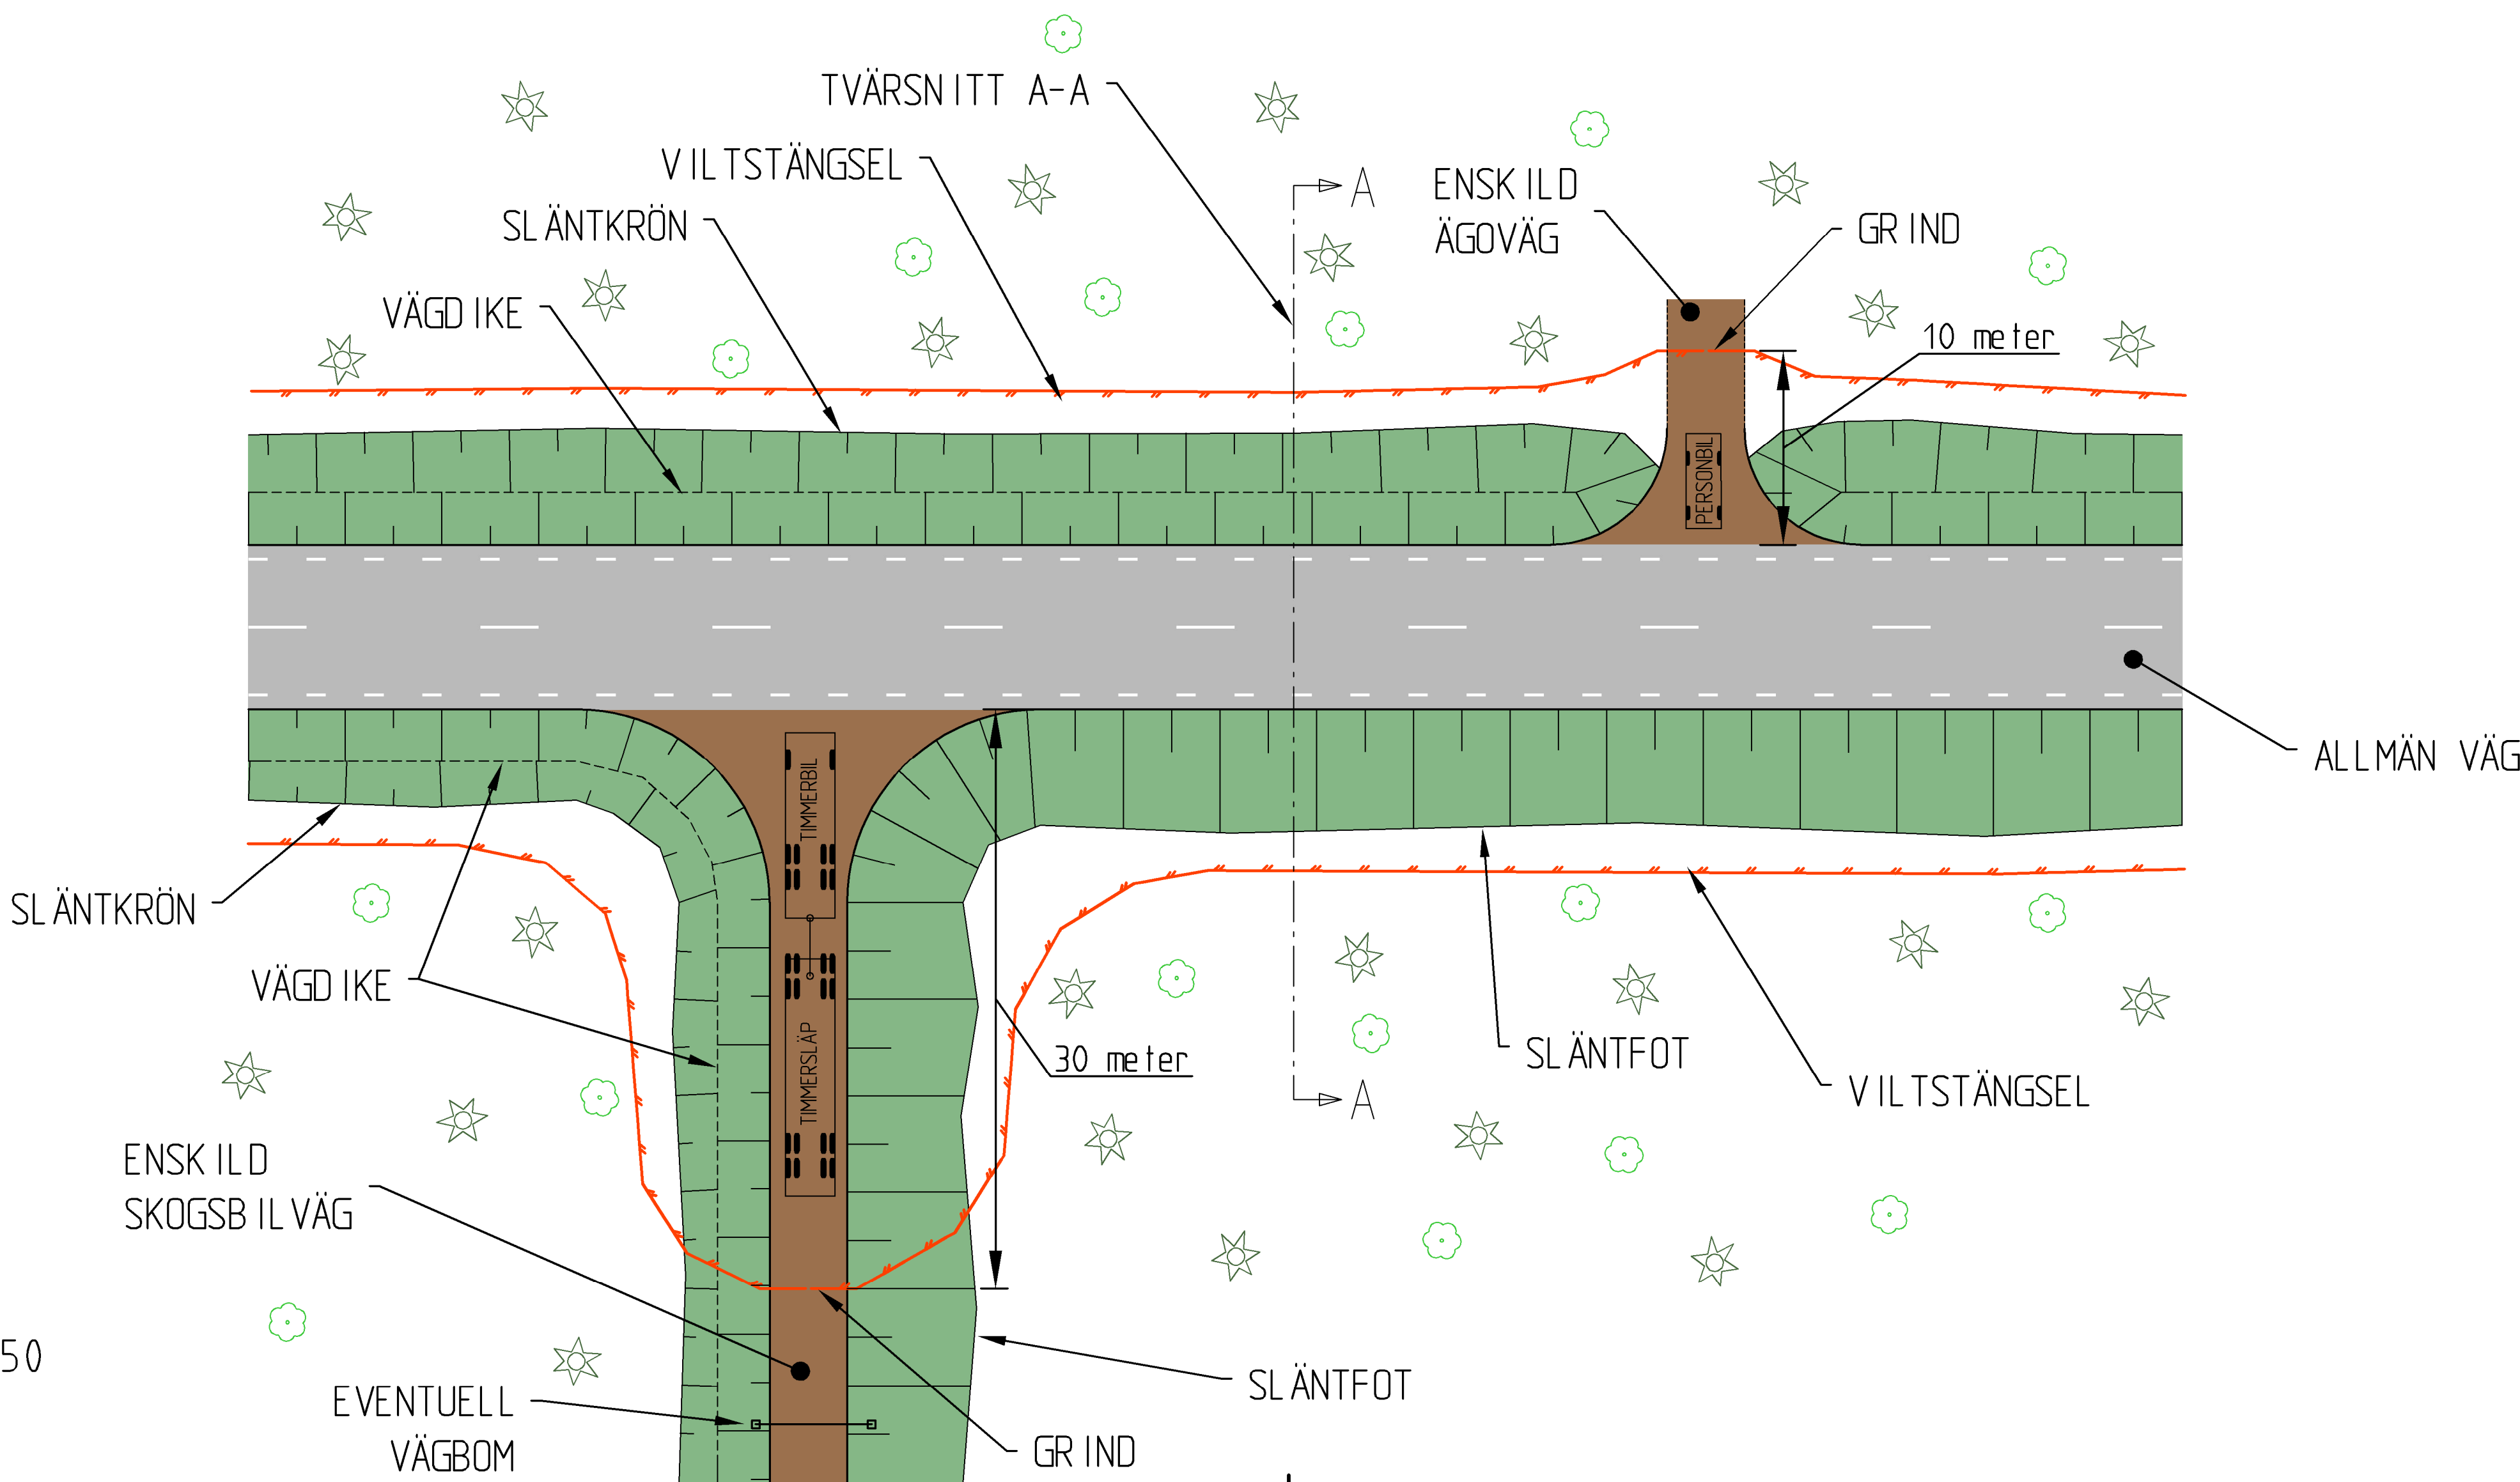

PLANVY:
SKALA 1:250

TYP AV PLAN		VÄGPLAN	
GRANSKNINGSSTATUS / SYFTE		FASTSTÄLLELSEHANDLING	
HANDLINGSTYP		DATUM	
2024-03-08		LEVERANS / ÄNDRINGS-PM	
OBJEKT		VILTÄTGÄRDER JÄMTLAND	
DELÖMRÅDE / BANDEL		GEMENSAMT	
ANLÄGGNINGSDEL		GEMENSAMT	
OBJEKTNUMMER / KM		KONSTRUKTIONNUMMER	
169328		LEVERANTÖR	
BESTÄLLARE		TRAFIKVERKET	
SKAPAD AV		UPPDRAKSNUMMER	
ANDERS ARNESSON		10323971	
GODKÄND AV		AVDELNING	
INGELA SVENSSON		VÄG & ANL.	
RITNINGSTYP		UTFORMNINGSPPLAN	
TEKNIKÖMRÅDE / INNEHÅLL		VÄGUTFORMNING OCH TRAFIK	
BESKRIVNING		UTFORMNING VILTSTÄNGSEL VID ENSKILDA VÄGARS UTFART	
SKALA		FÖRVALTNINGSNUMMER	
1:250, 1:50		A1	
RITNINGSHÄNDET		BLAD	
000T0501		NÄSTA BLAD	
		BET	

UK ÖVERLIGGARE
>3 METER
OVAN MARKYTÄ

SKJUTBAR OCH
SJÄLVSTÅNGADE GRIND

VILPLAN 5 M
FÖR TERRÅNGFORDON

VÄGBANA

VILPLAN 5 M
FÖR TERRÅNGFORDON

SLUSS
3,0 m

UK ÖVERLIGGARE
>3 METER
OVAN MARKYTÄ

CA 2,0 m

KEDJEPORTAL

SKJUTBAR OCH
SJÄLVSTÅNGADE GRIND

"SNÖ"

FRIGÅNG 0.50m

FRIGÅNG 0.50m

LUTNING VILPLAN MAX 1:10

"SNÖ"

VILPLAN UTFORMAS SÅ ATT
REGN- OCH SMÄLTVATTEN LEDS
BORT FRÅN VÄGBANAN

VÄGMITT

LUTNING VILPLAN MAX 1:10


LUTNING 1:3-1:6

GRIND - MARKYTÄ
FRIGÅNG 0.50m

KEDJA - MARKYTÄ
FRIGÅNG 0.50m

TÄRSNITT A-A

SKALA 1:50

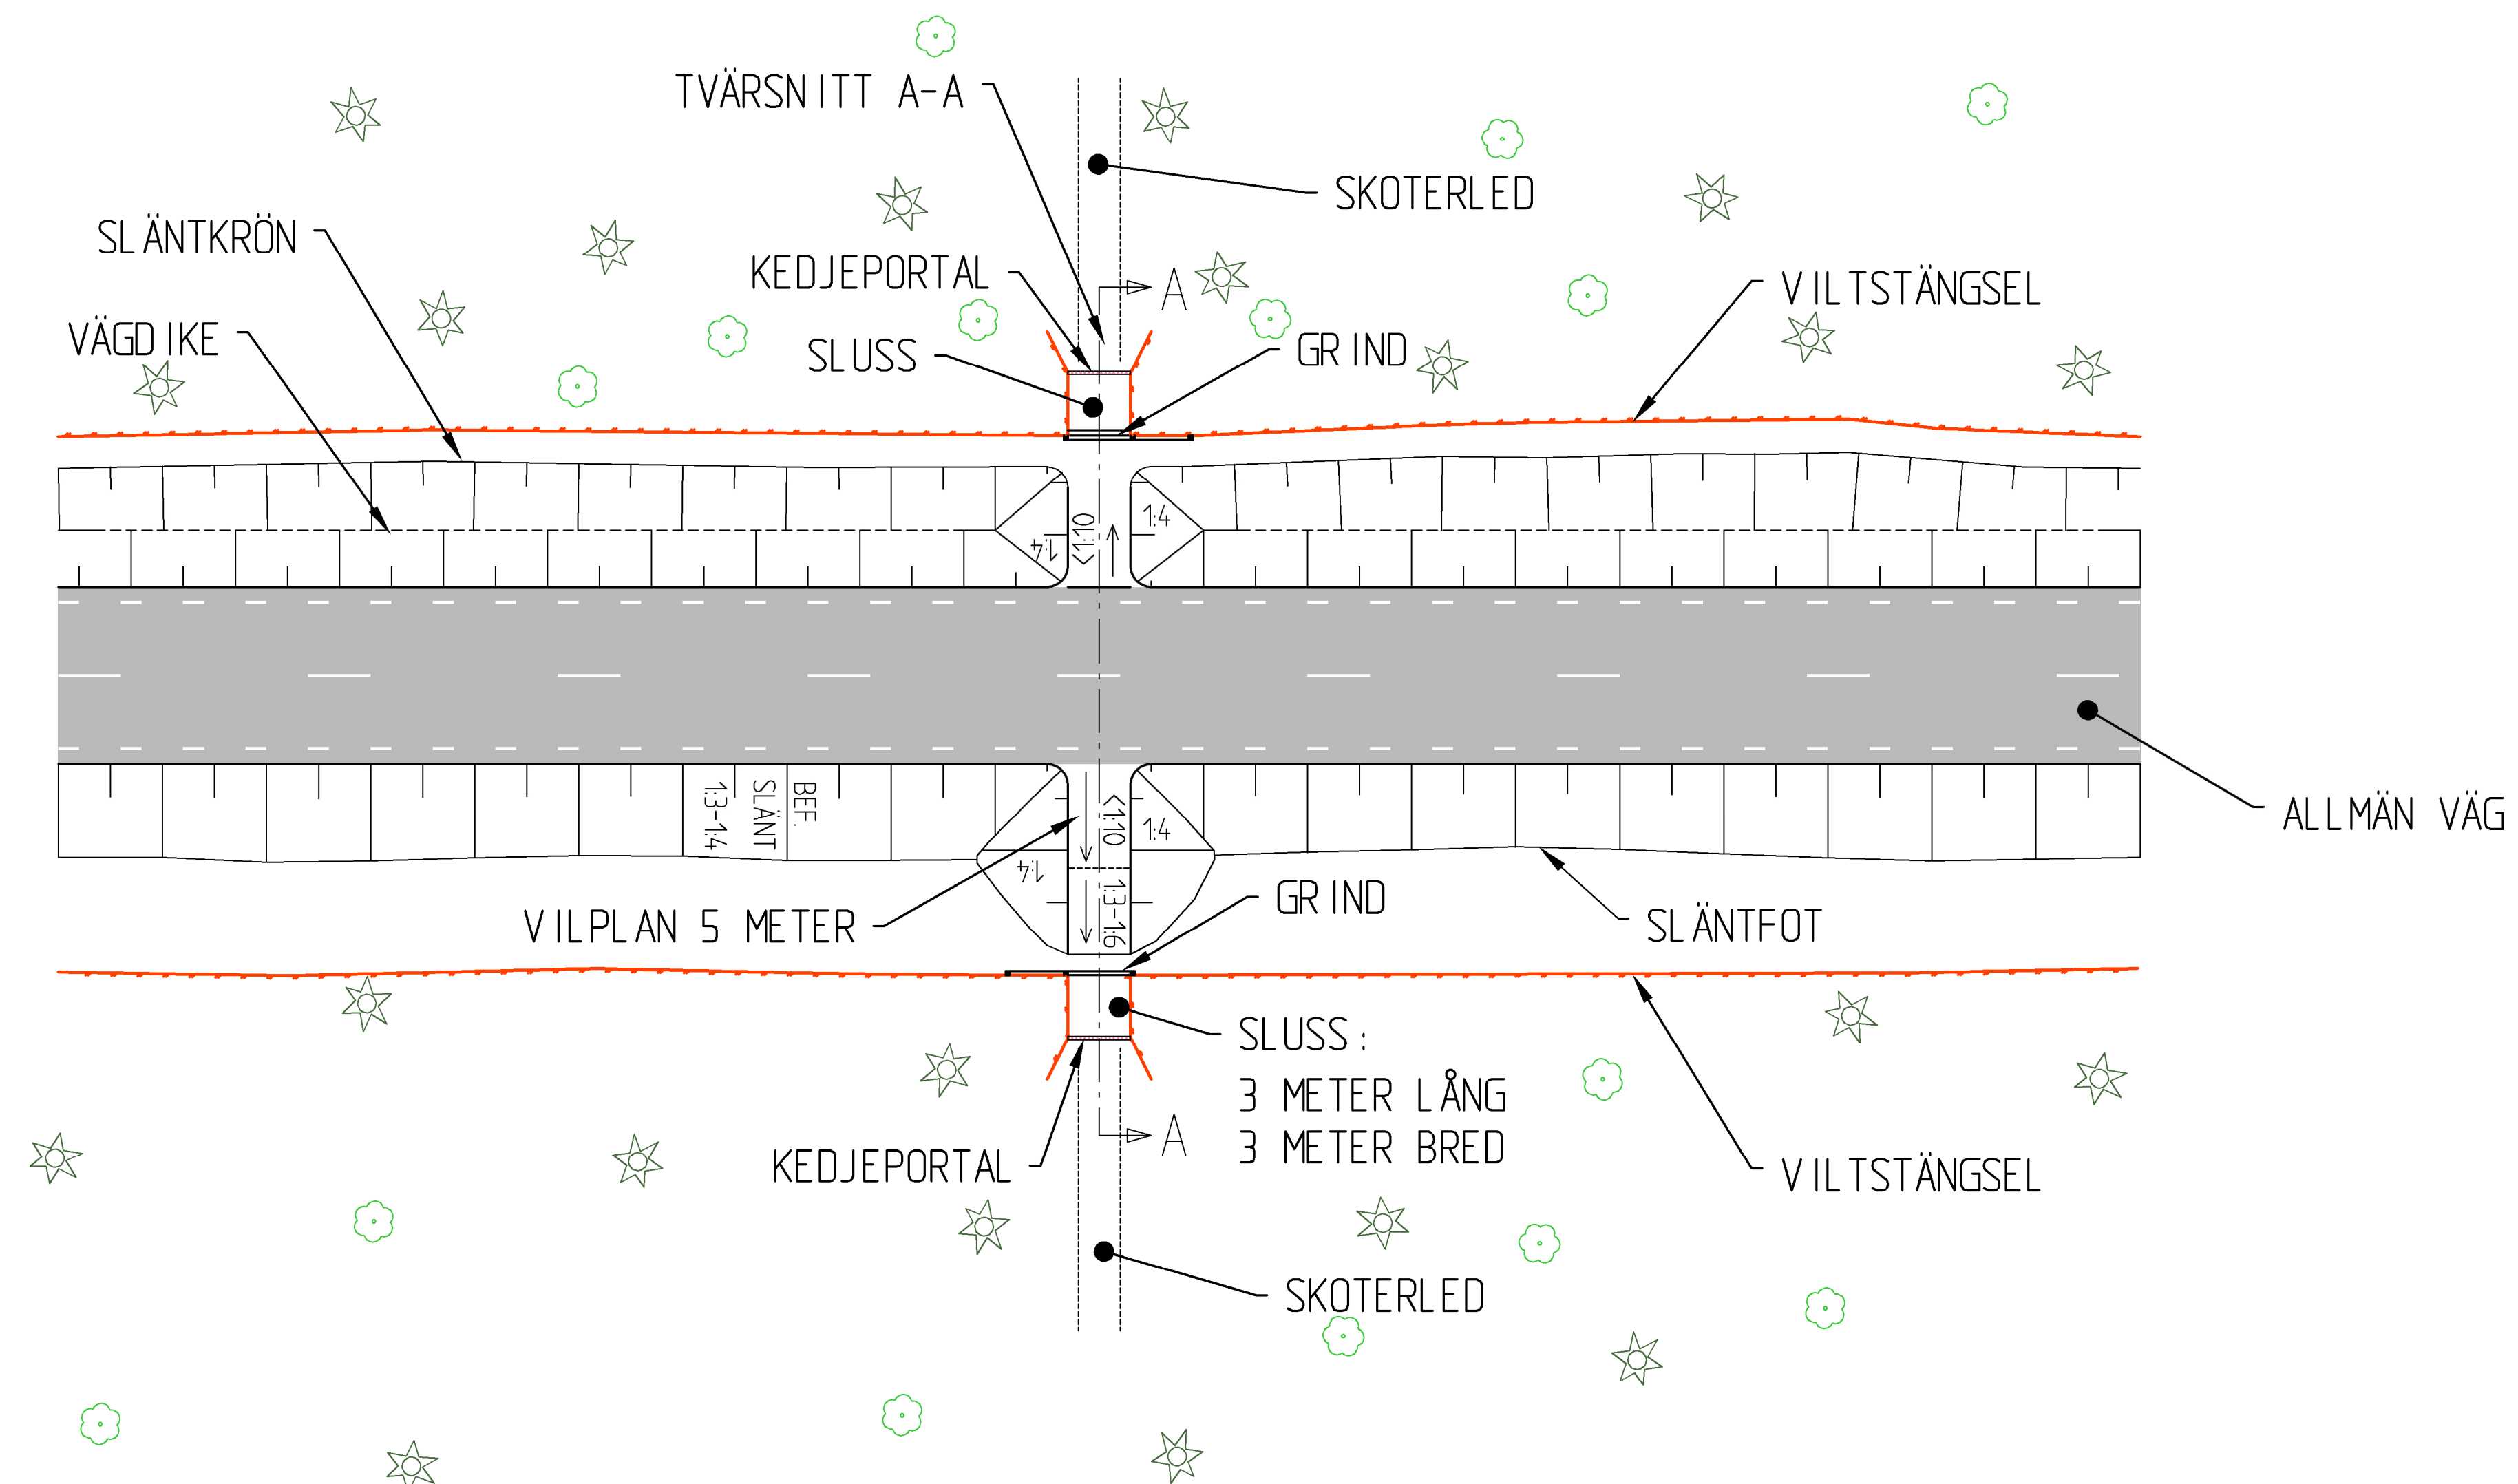

PLANVY:
SKALA 1:250

TYP AV PLAN			
VÄGPLAN			
GRÄNSKINNINGSTATUS / SYFTE			
HANDLINGSTYP*			
FASTSTÄLLESEHANDLING			
DATUM		LEVERANS / ÄNDRINGS-PM	
2024-03-08			
OBJEKT			
VILTÅTGÄRDER JÄMTLAND			
DELOMRÅDE / BANDEL			
GEMENSAMT			
ANLÄGGNINGSSDEL			
GEMENSAMT			
OBJEKTHÄMMER / KM		KONSTRUKTIONSNUMMER	
169328			
BESTÄLLARE		LEVERANTÖR	
 TRAFIKVERKET			
SKOPPAV		UPPGÄRDSNUMMER	
ANDERS ARNESSON		10323971	
SKOPPGÅR AV		ÄGGLÖSNING	
INGELA SVENSSON		VÄG & ANL.	
RITNINGSTYP			
UTFORMNINGSPLAN			
TEKNIKRÅDE / INNEHÅLL			
VÄGUTFORMNING OCH TRAFIK			
BESKRIVNING			
UTFORMNING ÖVERFART FÖR SKOTER MED SLUSS OCH GRIND			
SKALA		FORMAT	FÖRVALTNINGSNUMMER
1:250. 1:50		A1	
RITNINGSNUMMER		BLAD	NÄSTA BLAD
00070502			BET

