





Beräknade ljudnivåer i 5 dB intervall

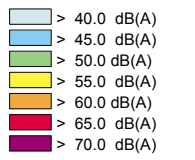

- Road
- Building
- Barrier
- Ground Absorption
- Contour Line
- Building Evaluation
- Calculation Area

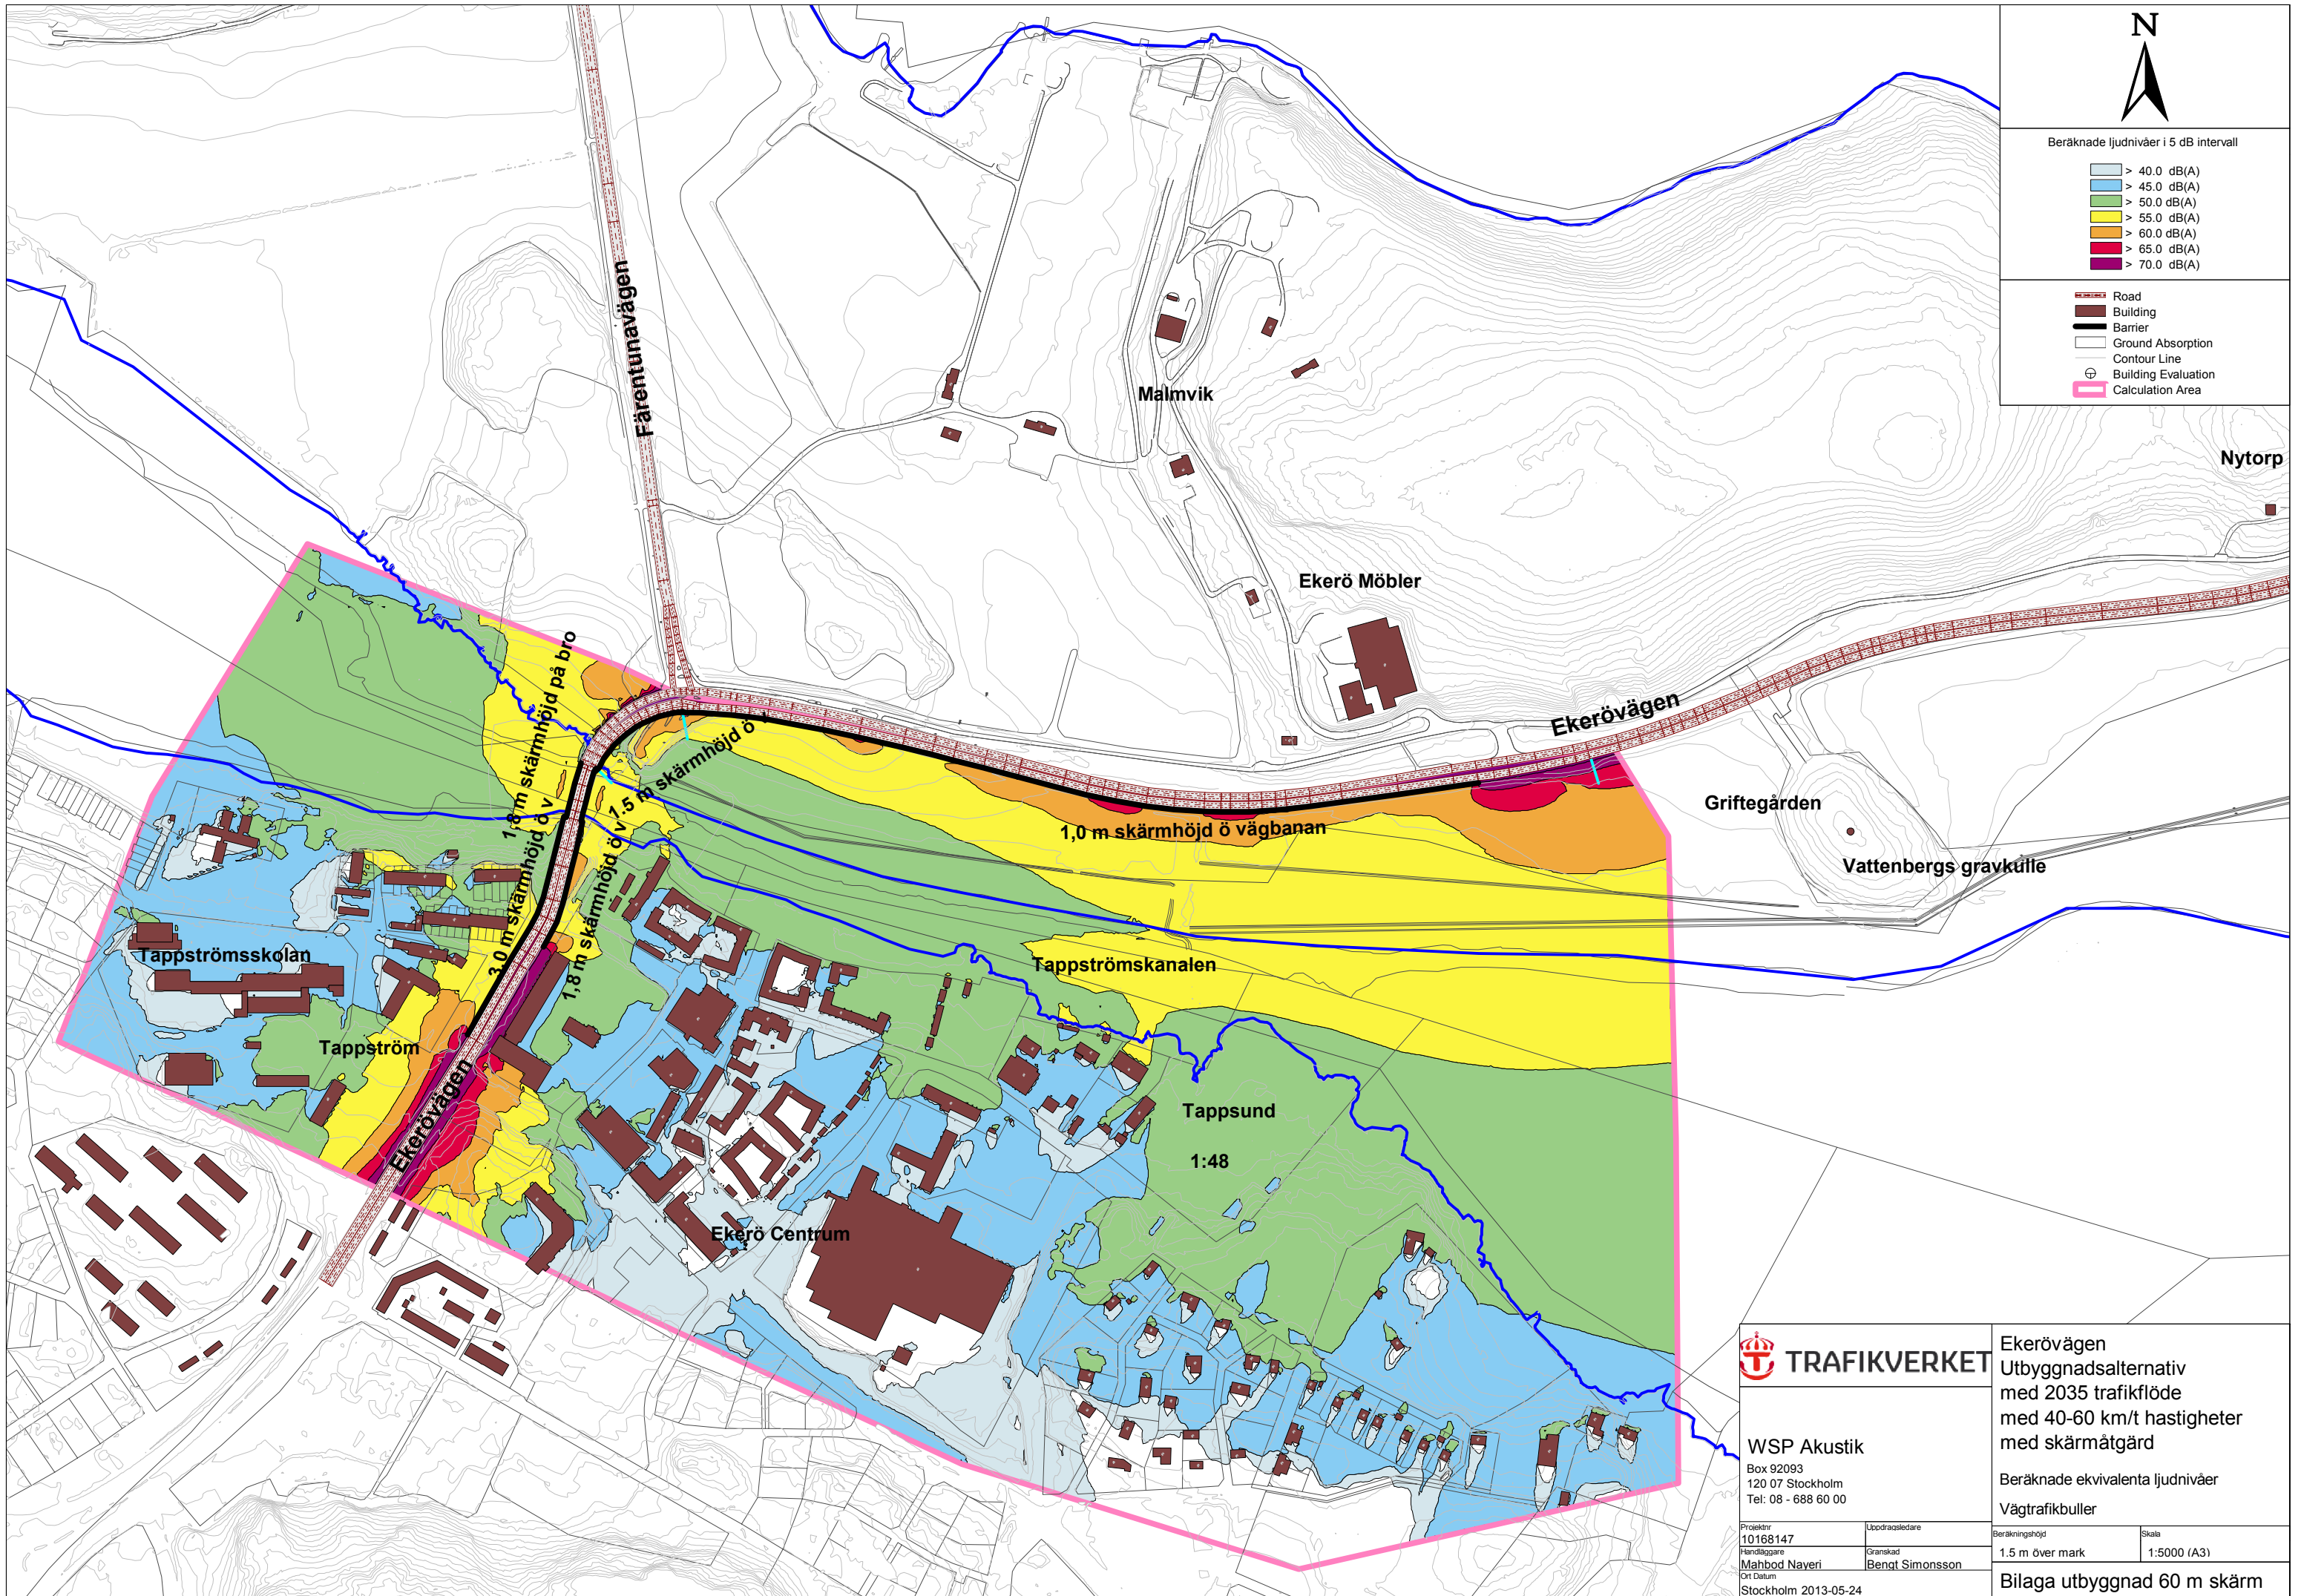

Ekerövägen
 Utbyggnadsalternativ
 med 2035 trafikflöde
 med 40-60 km/t hastigheter
 med skärmtägd

WSP Akustik
 Box 92093
 120 07 Stockholm
 Tel: 08 - 688 60 00

Beräknade ekvivalenta ljudnivåer
 Vägtrafikbuller

Projektnr 10168147	Uppdragsledare Benkt Simonsson
Handläggare Mahbod Naveri	Granskad Benkt Simonsson
Ort Datum Stockholm 2013-05-24	

Beräkningshöjd 1.5 m över mark	Skala 1:5000 (A3)
-----------------------------------	----------------------

Bilaga utbyggnad 60 m skärm