


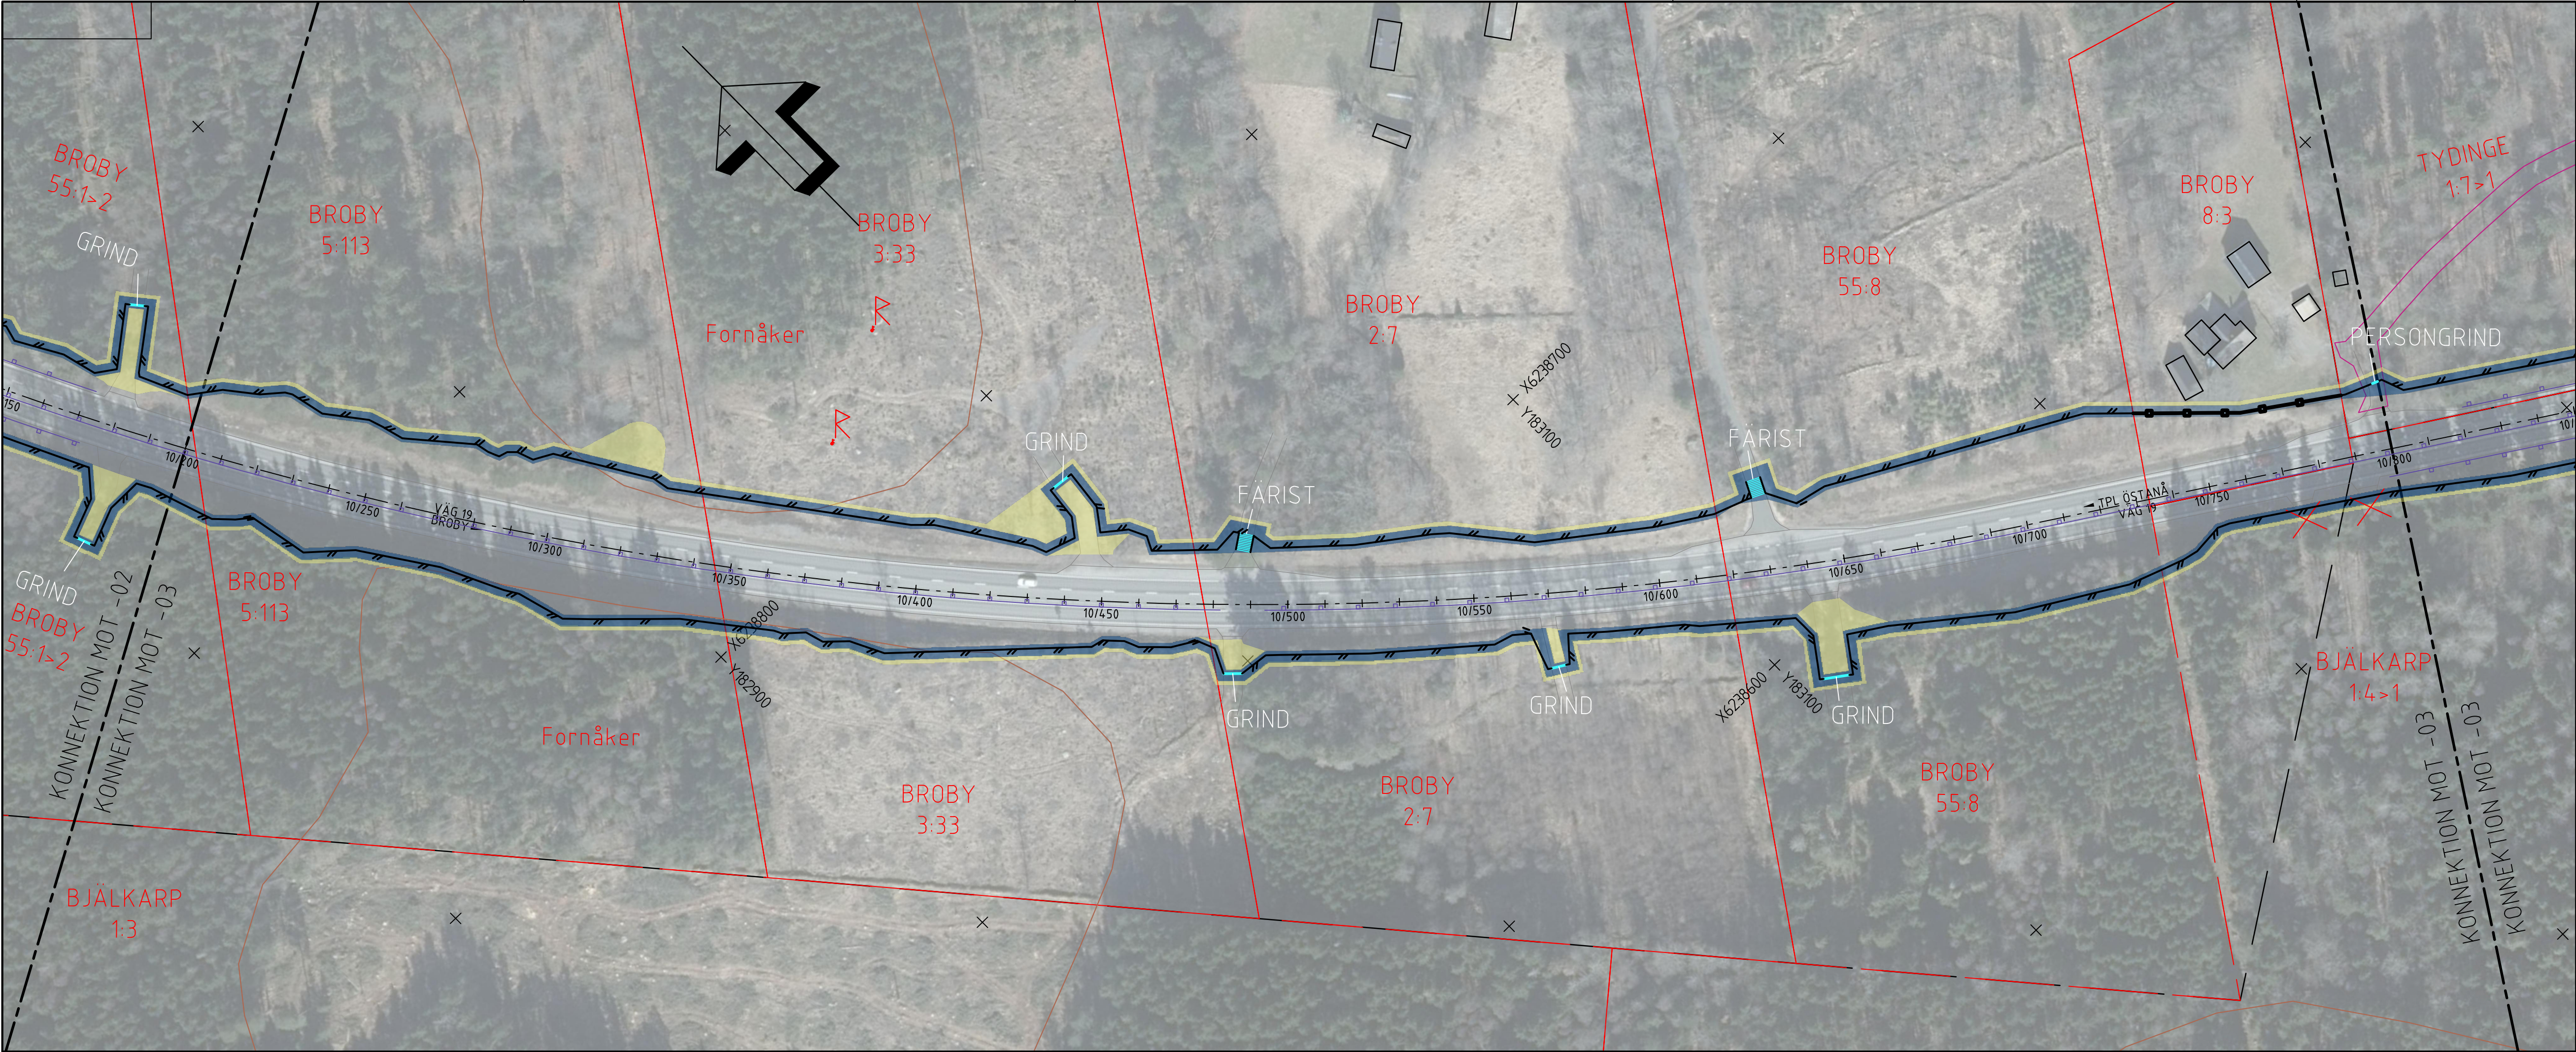

TECKENFÖRKLARING

KOMMUNGRÄNS
PLANGRÄNS
DETALJPLANGRÄNS
TRAKTGRÄNS
FASTIGHETSGRÄNS
SAMFÄLLIGHET,
GEMENSAMHETANLÄGGNING
SERVITUT/LEDNINGSRÄTT

NYTT VÄGOMRÅDE MED VÄGRÄTT
NYTT VÄGOMRÅDE MED INSKRÄNK
VÄGRÄTT, AVSER TILLRÄDE FÖR
UNDERHÅLL AV FAUNASTÄNGSEL
TILLFÄLLIG NYTTJÄNDERÄTT

LÄNGDMÄTNING
NYTT FAUNASTÄNGSEL,
UNGEFÄRLIG PLACERING
NYTT VÄGRÄCKE
NYTT PLANK

PLACERING AV FAUNÄTSGÄRD
GRIND
SERVICEGRIND/PERSONGRIND
FÄRIST
VILTUTHOPP
FAUNASTÄNGSEL
STÄNGNING AV ANSLUTNING

BEFINTLIGT
GENERELLA BIOTOPSKYDD
KULTURMILJÖ
VÄGRÄNT
VILTSTÄNGSEL
VÄGRÄCKE
BÄCK/DIKE
EL LÖFTLEDNING
TRUPP

ANMÄRKNINGAR:
KOORDINATSYSTEM: SWEREF 99 13 30
HÖJDSYSTEM: RH 2000
OBS! Vid A3 format gäller halvska

TPL ÖSTANÅ
1
2
VÄG 23
VÄG 19
BROBY
RÄVNINGE
0 10 20 30 40 50
Horisontal skala 1 : 1000

TYP AV PLAN
VÄGPLAN

GRANSKNINGSSTATUS / SYFTE

HANDLINGSTYP
GRANSKNINGSHANDLING

DATUM
2021-11-26

LEVERANS / ÄNDRINGS-PM

OBJEKT
V19 & V23, FAUNAÄTGÄRDER
RÄVNINGE-ÖSTANÅ-BROBY

DELOMRÅDE / BANGEL
2 VÄG 19, TPL ÖSTANÅ-BROBY

ANLÄGGNINGSGRÄNS
00 GEMENSAMT

OBJEKTNUMMER / KM
164437

KONSTRUKTIONNUMMER

BESTÄLLARE
TRAFIKVERKET

LEVERANTÖR
Structor

SKAPAD AV
I. ASSARSSON

UPPRÄGGSNUMMER
7003_1023

GRANSKAD AV
R. JENSEN

ÄNDRING
MALMÖ

RITNINGSTYP
PLANRITNING

TEKNIKOMRÅDE / INNEHÅLL
VÄGUTFORMNING OCH TRAFIK

BESKRIVNING
ILLUSTRATIONSPLAN
SEKTION KM 10/200 - 11/400

SKALA
1:1000

FORMAT
A1

FÖRVALTNINGSNUMMER

RITNINGSNUMMER
2 00 T 05 03

BLAD

NÄSTA BLAD

BET

VSK164437VP, ankomst 2021-12-13, ver 8, jobb 232