


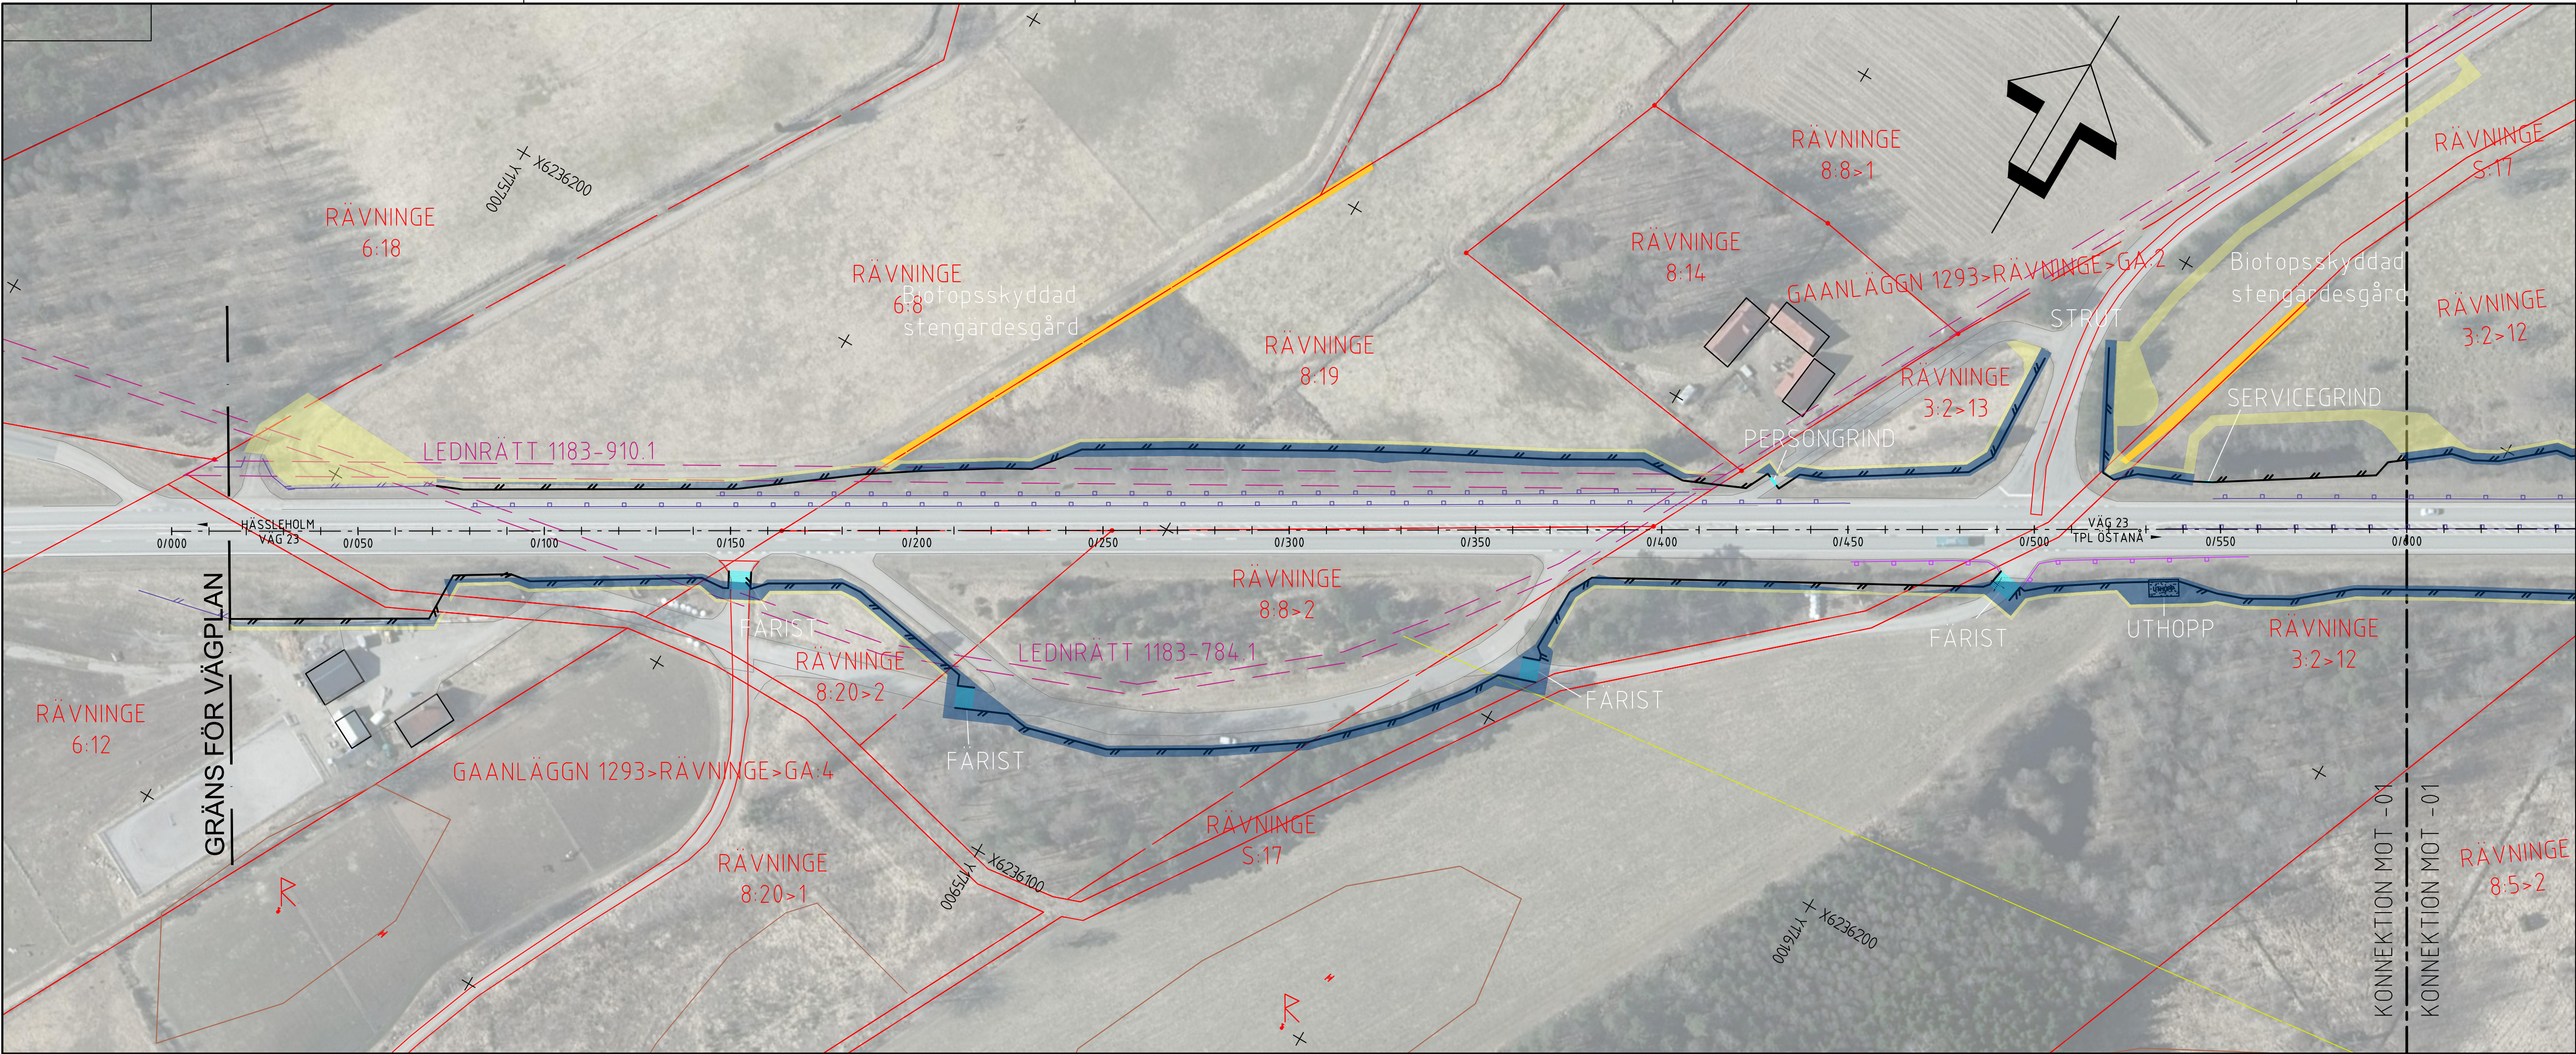

TECKENFÖRKLARING

KOMMUNGRÄNS

PLANEGRÄNS

DETALJPLANEGRÄNS

TRAKTGRÄNS

FASTIGHETSGRÄNS

SAMFÄLLIGHET, GEMENSAMHETANLÄGGNING

SERVITUT/LEDNINGSRÄTT

NYTT VÄGOMRÅDE MED VÄGRÄTT

NYTT VÄGOMRÅDE MED INSKRÄNK VÄGRÄTT, AVSER TILLTRÄDE FÖR UNDERHÅLL AV FAUNASTÄNGSEL

TILLFÄLLIG NYTTJÄNDERÄTT

LÄNGDMÄTNING

NYTT FAUNASTÄNGSEL, UNGEFÄRLIG PLACERING

NYTT VÄGRÄCKE

NYTT PLANK

PLACERING AV FAUNASTÄNGSEL

GRIND

SERVITUTGRIND/PERSONGRIND

FÄRIST

VILTUTHOPP

FAUNASTÄNGSEL

STÄNGNING AV ANSLUTNING

BEFINTLIGT

GENERELLA BIODIVERSITÄT

KULTURMILJÖ

VÄGRÄCKE

VILTSTÄNGSEL

VÄGRÄCKE

BÄCK/DIKE

EL FÖRLEDNING

TRUPP

ANMÄRKNINGAR:
KOORDINATSYSTEM: SWEREF 99 13 30
HÖJDSYSTEM: RH 2000
OBS! Vid A3 format gäller halvska

TPL ÖSTANÅ

VÄG 23

VÄG 19

BROBY

0

10

20

30

40

50

Horisontal skala 1:1000

TYP AV PLAN

VÄGPLAN

GRANSKNINGSSTATUS / SYFTE

GRANSKNINGSHANDLING

DATUM

2021-11-26

LEVERANS / ÄNDRINGS-PM

OBJEKT

V19 & V23, FAUNAÄTGÄRDER RÄVNINGE-ÖSTANÅ-BROBY

DELOMRÅDE / BÄNDEL

1 VÄG 23, RÄVNINGE - TPL ÖSTANÅ

ANLÄGGNINGSGRUPP

00 GEMENSAMT

OBJEKTNUMMER / KM

164437

KONSTRUKTIONNUMMER

BESTÄLLARE

TRAFIKVERKET

LEVERANTÖR

STRUCOR

SKAPAD AV

I. ASSARSSON

UPPRÄGGSNUMMER

7003_1023

GRANSKAD AV

R. JENSEN

ÄNDRING

MALMÖ

RITNINGSTYP

PLANRITNING

BESKRIVNING

VÄGUTFORMNING OCH TRAFIK

ILLUSTRATIONSPLAN

SEKTION KM 0/000 - 1/200

SKALA

1:1000

FORMAT

A1

FÖRVALTNINGSNUMMER

RITNINGNUMMER

1 00 T 05 01

BLAD

NÄSTA BLAD

BET