
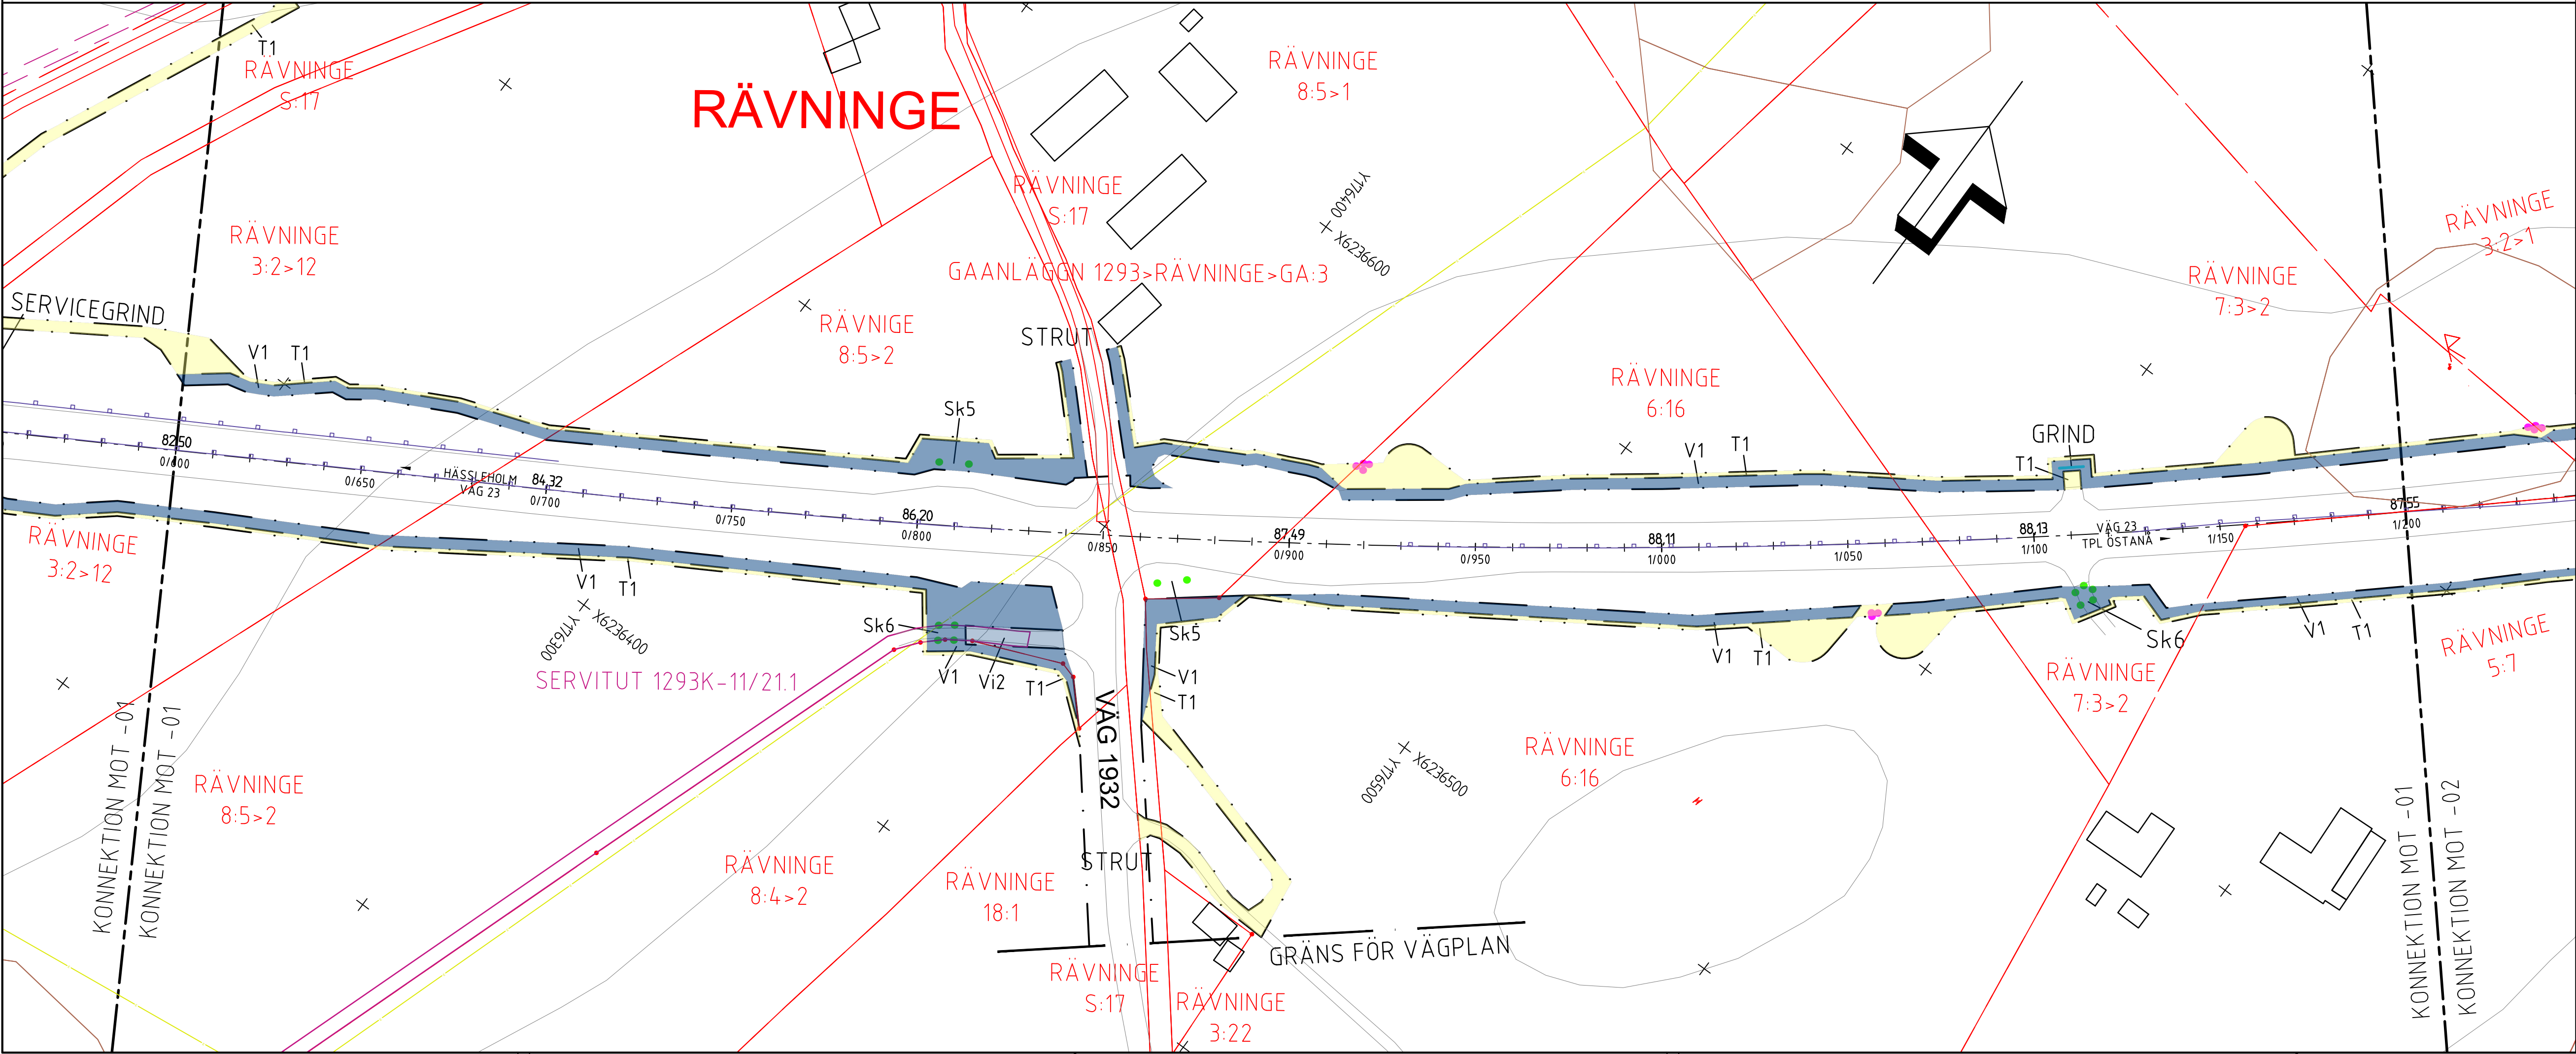


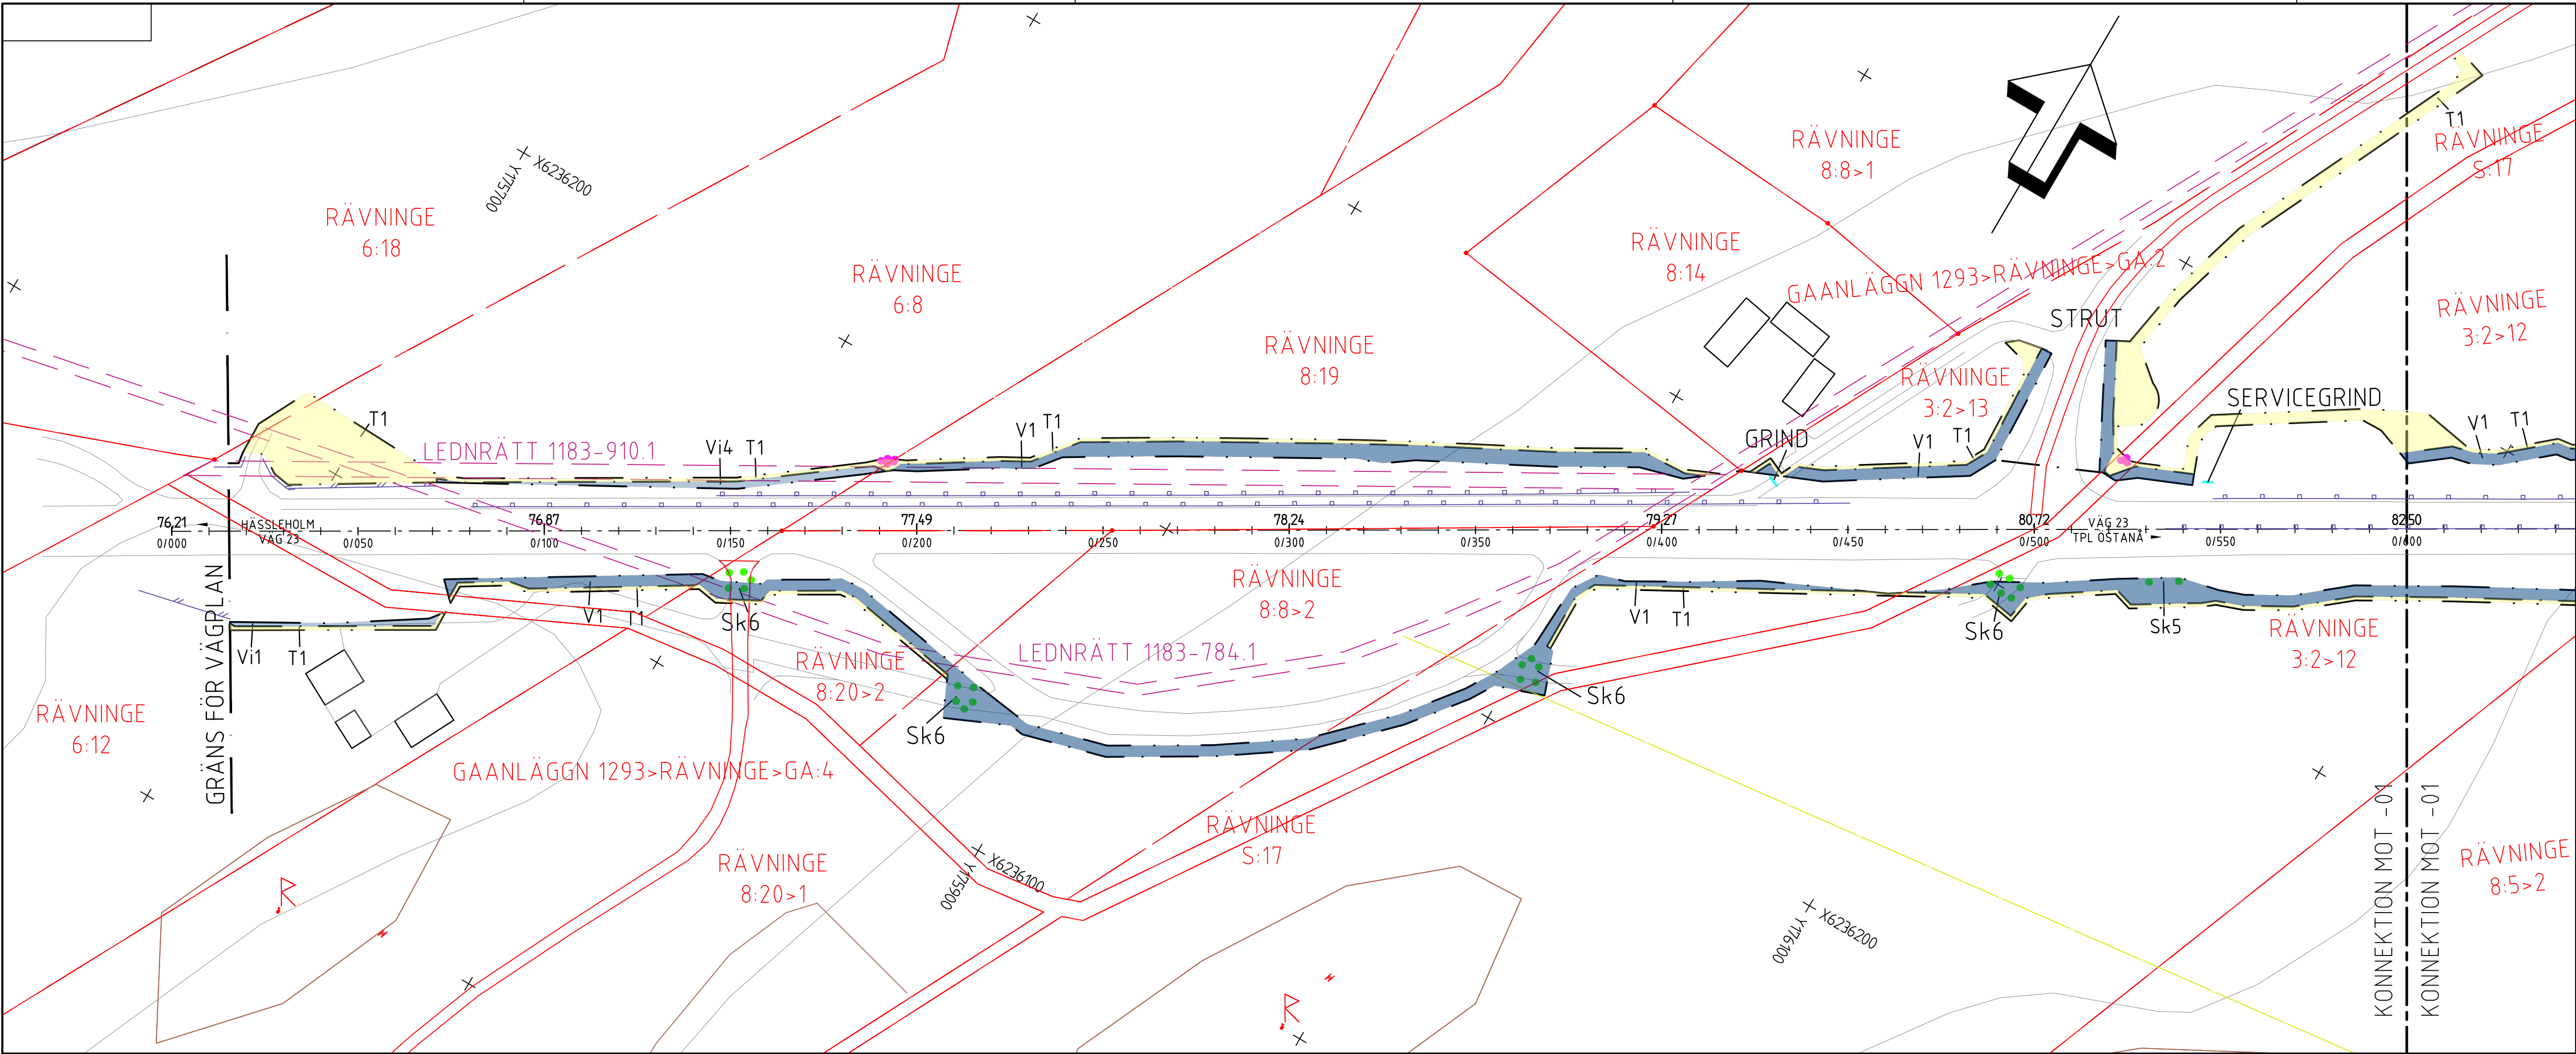

TECKENFÖRKLARING

MARKANSPRÅK

GRÄNS FÖR VÄGOMRÅDE

AVGRÄNSNING MELLAN OLIKA TYPER AV MARKANSPRÅK

V1 - NYTT VÄGOMRÅDE MED VÄGRÄTT

V2 - NYTT VÄGOMRÅDE NDM DETALPLAN DÄR KOMMUNEN ÄR HUVUDMAN FÖR ALLMÄNNA PLATSER

NYTT VÄGOMRÅDE MED INSKRÄNKT VÄGRÄTT, AVSER TILLTRÄDE FÖR UNDERHÅLL AV FAUNASTÄNGSEL

VI1 - INSKRÄNKT VÄGRÄTT I TOMT

VI2 - INSKRÄNKT VÄGRÄTT I VÄG

VI3 - INSKRÄNKT VÄGRÄTT I GÅNG- OCH CYKELBANA NDM DETALPLAN DÄR KOMMUNEN ÄR HUVUDMAN FÖR ALLMÄN PLATS

VI4 - INSKRÄNKT VÄGRÄTT I RÖDVÄG

VI5 - INSKRÄNKT VÄGRÄTT I GRÄSYTA FÖR FLAGSTÄNGER/REKLAMEPLACER

T1 - TILFÄLLIG NYTTJANDERÄTT FÖR ETABLERINGSYTIA, MASSUPPLAG, BYGGVÄGAR OCH GENOMFÖRANDE AV ARBETE PÅ FAUNATÄTGÄRDER, GÄLLER FRÅN BYGGSTART TILL 3 MÅNADER EFTER SLUTBESKUTNING

T2 - TILFÄLLIG NYTTJANDERÄTT FÖR OMLÄGNINGSVÄG FÖR BYGGANDE AV FAUNABRO, GÄLLER FRÅN BYGGSTART TILL 3 MÅNADER EFTER SLUTBESKUTNING

T3 - TILFÄLLIG NYTTJANDERÄTT FÖR TILFARTSVÄG FÖR BYGGANDE AV FAUNABRO, GÄLLER FRÅN BYGGSTART TILL 3 MÅNADER EFTER SLUTBESKUTNING

SKYDDSGÄTGRÄDER OCH FÖRSKUTTHETSMÄTT

MARKERING ELLER AVGRÄNSNING AV SKYDDSGÄTGRÄDER OCH FÖRSKUTTHETSMÄTT

FAUNABRO

FAUNAPASSAGE TORRTRUMMA

FAUNASKÄRM

FAUNATÖPP

FÄRST

FAUNASTÄNGSEL ANDRONAS LÄNGS VÄG 19 OCH 23, PÅ AKTUELLA VÄGSTRÄCKOR, ANGES EJ PÅ PLANKARTIA

VERKSAMHETER/ÄTGÄRDER SOM UNDANTAS FRÅN FÖRBUD ENLIGT MILJÖBALKEN GÄLLER HELA PLANEN

SKYDDIGHETEN ATT GÖRA ANMÄLAN FÖR SAMRÄD ENLIGT 12:6 MB GÄLLER INTE FÖR DE VERKSAMHETER OCH ÄTGÄRDER SOM BEHÖVS FÖR ATT BYGGA VÄGEN OCH SOM FASTSTÄLLS OCH INGÅR I VÄGOMRÅDE FÖR ALLMÄN VÄG ELLER OMÅDE FÖR TILFÄLLIG NYTTJANDERÄTT.

Förbudet som avser verksamhet eller åtgärd inom generellt biotopskyddsområde (7:11 2st MB) gäller inte byggande av allmän väg

ÖVRIGA BETECKNINGAR PÅ PLANKARTIA

LÄNGDMÄTNING

KOMMUNGRÄNS

PLANGRÄNS

DETALPLANGRÄNS

TRAKTGRÄNS

FASTIGHETSGRÄNS

SAMFÄLLEHET, GEMEINSHAFETANLÄGGNING

SERVITUT/LEDNINGSRÄTT

KULTURMILJÖ

BEFINTLIG VÄGKANT

BEFINTLIG VILSTÄNGSEL

BEFINTLIG VÄGRÄCKE

BEFINTLIG BÄCK/DIKE

EL LUFLEDDNING

BEFINTLIG TRUMMA

BEFINTLIG HÖJD

GRIND

SERVICEGRIND

ANMÄRKNINGAR:

KOORDINATSYSTEM: SWEREF 99 13 30

HÖJDSYSTEM: RH 2000

OBS! Vid A3 format gäller halvska

TPL ÖSTANÅ

VÄG 23

VÄG 19

BROBY

RÄVNINGE

0 10 20 30 40 50

horisontal skala 1 : 1000

TYP AV PLAN

VÄGPLAN

GRANSKNINGSSTATUS / SYFTE

GRANSKNINGSHANDLING

DATUM: 2021-11-26

LEVERANS / ANDRINGS-PM

OBJEKT: V19 & V23, FAUNAÄTGÄRDER RÄVNINGE-ÖSTANÅ-BROBY

DELOMRÅDE / BANGEL: 1 VÄG 23, RÄVNINGE - TPL ÖSTANÅ

ANLÄGGNINGSGRUPP: 00 GEMENSAMT

OBJEKTNUMMER / KM: 164437

KONSTRUKTIONNUMMER

BESTÄLLARE: TRAFIKVERKET

LEVERANTÖR: Structor

SKAPAD AV: I.ASSARSSON

UPPRÄGNUMMER: 7003\_1023

GODKÄND AV: R.JENSEN

ANVÄNING: MALMÖ

RITNINGSTYP: PLANRITNING

TEKNISOMRÅDE / INNEHÅLL: VÄGUTFORMNING OCH TRAFIK

BESKRIVNING: PLANKARTIA SEKTION KM 0/000 - 1/200

SKALA: 1:1000

FORMAT: A1

FÖRVALTNINGSNUMMER

RITNINGNUMMER: 1 00 T 02 01

BLAD

NÄSTA BLAD

BET

VSK164437VP, ankomst 2021-12-13, ver 8, jobb 232