


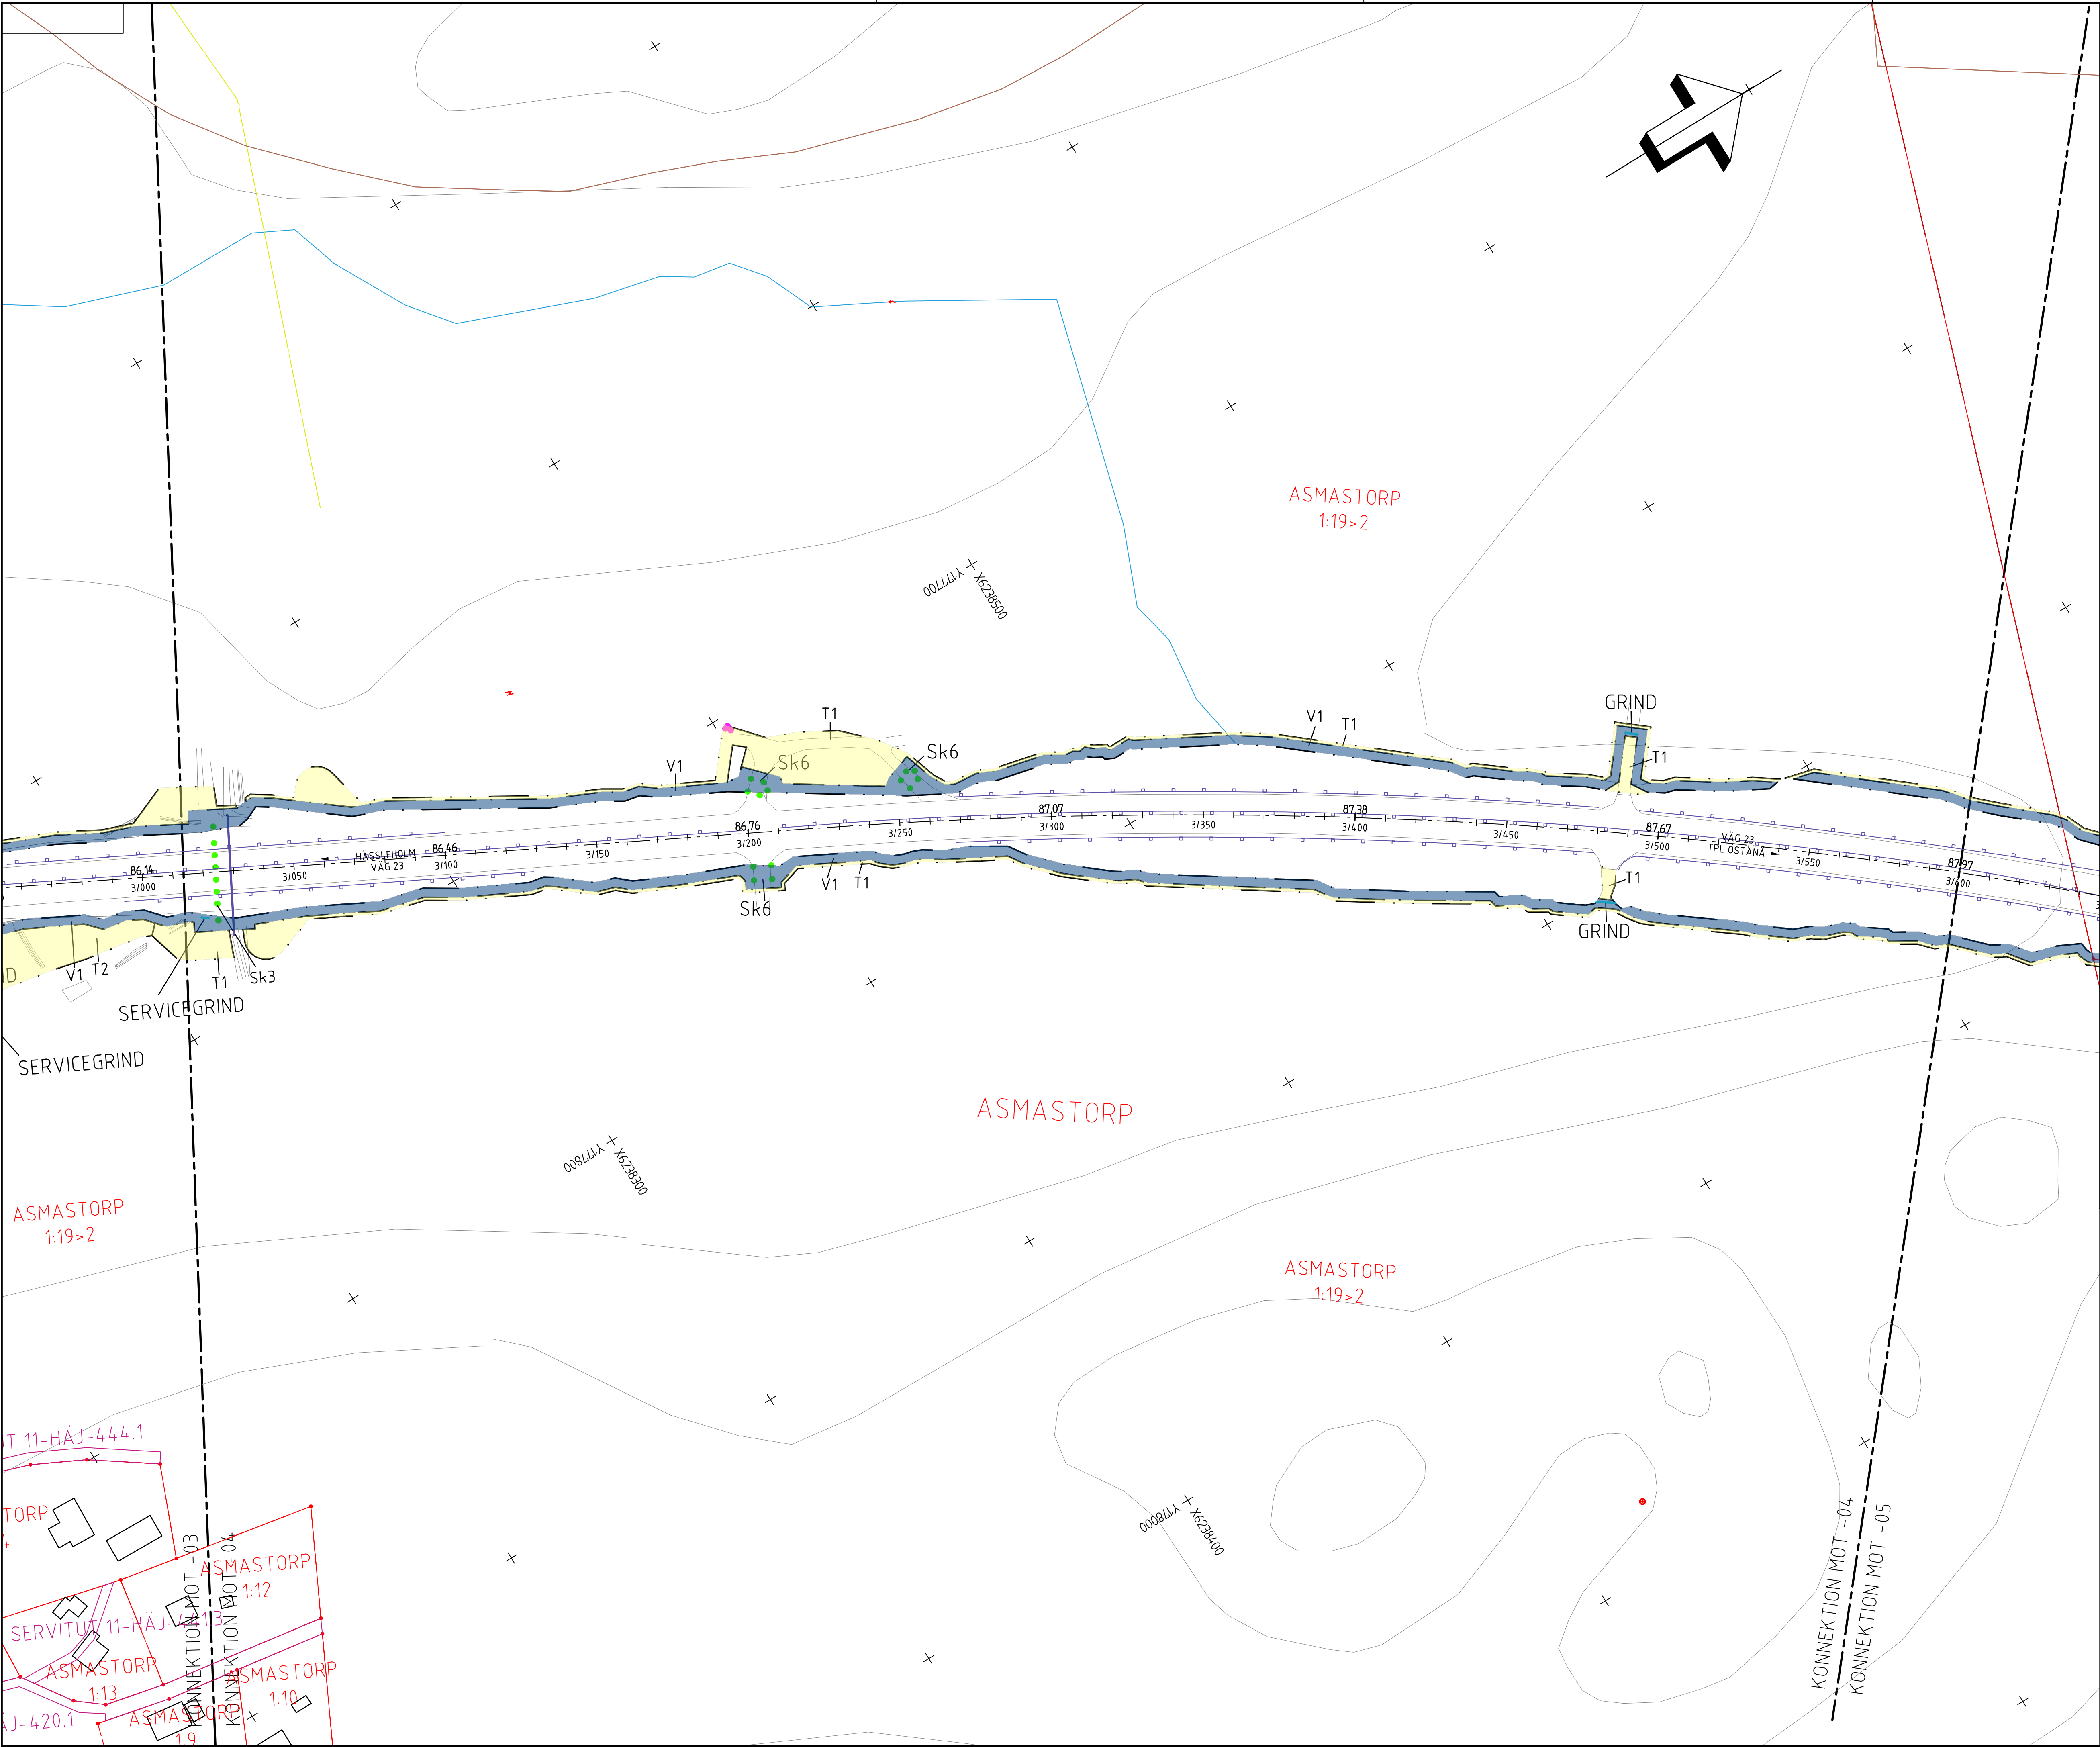

TECKENFÖRKLARING

- MARKANSPRÅK
- GRÄNS FÖR VÄGOMRÅDE
 - AVGRÄNSNING MELLAN OLIKA TYPER AV MARKANSPRÅK
 - V1 - NYTT VÄGOMRÅDE MED VÄGRÄTT
 - V2 - NYTT VÄGOMRÅDE NDM DETALPLAN DÄR KOMMUNEN ÄR HUVUDMAN FÖR ALLMÄNNA PLATSER
 - NYTT VÄGOMRÅDE MED INSKRÄNKT VÄGRÄTT, AVSER TILLTRÄDE FÖR UNDERHÅLL AV FAUNASTÄNGSEL
 - V1 - INSKRÄNKT VÄGRÄTT I TOMT
 - V2 - INSKRÄNKT VÄGRÄTT I VÄG
 - V3 - INSKRÄNKT VÄGRÄTT I GÅNG- OCH CYKELBANA NDM DETALPLAN DÄR KOMMUNEN ÄR HUVUDMAN FÖR ALLMÄN PLATS
 - V4 - INSKRÄNKT VÄGRÄTT I RIDVÄG
 - V5 - INSKRÄNKT VÄGRÄTT I GRÄSYTA FÖR FLAGSTÄNGER/REKLAMPELARE
 - TILLFÄLLIG NYTTJANDERÄTT
 - T1 - TILLFÄLLIG NYTTJANDERÄTT FÖR ETABLERINGSYTA, MASSUPPLAG, BYGGVÄGAR OCH GENOMFÖRANDE AV ARBETE PÅ FAUNAÄTGÄRDER, GÄLLER FRÅN BYGGSTART TILL 3 MÅNADER EFTER SLUTBESKTNING
 - T2 - TILLFÄLLIG NYTTJANDERÄTT FÖR OMLEDNINGSVÄG FÖR BYGGANDE AV FAUNABRO, GÄLLER FRÅN BYGGSTART TILL 3 MÅNADER EFTER SLUTBESKTNING
 - T3 - TILLFÄLLIG NYTTJANDERÄTT FÖR TILLFARTSVÄG FÖR BYGGANDE AV FAUNABRO, GÄLLER FRÅN BYGGSTART TILL 3 MÅNADER EFTER SLUTBESKTNING
 - SKYDDSGÄTGRÄDER OCH FÖRSIKTIGHETSMÄTT
 - MARKERING ELLER AVGRÄNSNING AV SKYDDSGÄTGRÄDER OCH FÖRSIKTIGHETSMÄTT
 - FAUNABRO
 - SK1
 - SK2
 - SK3
 - SK4
 - SK5
 - SK6
 - SK7
 - FAUNAPORT
 - FAUNAPASSAGE TORRTRUMMA
 - FAUNASKÄRM
 - VILTUTHOPP
 - FÄRST
 - FAUNASTÄNGSEL ANDRONAS LÄNGS VÄG 19 OCH 23, PÅ AKTUELLA VÄGSTRÄCKOR, ANGES EJ PÅ PLANKARTA.

VERKSAMHETER/ÄTGÄRDER SOM UNDRANTAS FRÅN FÖRBUD ENLIGT MILJÖBALKEN GÄLLER HELA PLANEN. SKYDDIGHETEN ATT GÖRA ANMÄLAN FÖR SAMRÄD ENLIGT 12:6 MB GÄLLER INTE FÖR DE VERKSAMHETER OCH ÄTGÄRDER SOM BEHÖVS FÖR ATT BYGGA VÄGEN OCH SOM FASTSTÄLLS OCH INGÅR I VÄGOMRÅDE FÖR ALLMÄN VÄG ELLER OMRÅDE FÖR TILLFÄLLIG NYTTJANDERÄTT.

Förbudet som avser verksamhet eller ätgärd inom generellt biotopskyddsområde (7:11 2st MB) gäller inte byggande av allmän väg.

- ÖVRIGA BETECKNINGAR PÅ PLANKARTA
- LANGDMÄTNING
 - KOMMUNGRÄNS
 - PLANGRÄNS
 - DETAILPLANGRÄNS
 - TRAKTGRÄNS
 - FASTIGHETSGRÄNS
 - SAMFÄLLIGHET, GEMENSAMHETANLÄGGNING
 - SERVITUT/LENNESRÄTT
 - KULTURMILJÖ
 - BEFINTLIG VÄGKANT
 - BEFINTLIG VILTSTÄNGSEL
 - BEFINTLIG VÄGRÄCKE
 - BEFINTLIG BÄCK/DYKE
 - EL LUFTELLEDNING
 - BEFINTLIG TRUMMA
 - GRIND
 - SERVICEGRIND

ANMÄRKNINGAR:

KOORDINATSYSTEM: SWEREF 99 13 30

HÖJDSYSTEM: RH 2000

OBS! Vid A3 format gäller halvska

TPL ÖSTANÅ

VÄG 23

VÄG 19

BROBY

RÄVNINGE

0 10 20 30 40 50

horisontal skala 1 : 1000

TYP AV PLAN

GRANSKNINGSSTATUS / SYFTE

HANDLINGSTYP

GRANSKNINGSHANDLING

DATUM

2021-11-26

LEVERANS / ÄNDRINGS-PM

OBJEKT

V19 & V23, FAUNAÄTGÄRDER RÄVNINGE-ÖSTANÅ-BROBY

DELOMRÅDE / BANGEL

1 VÄG 23, RÄVNINGE - TPL ÖSTANÅ

ANLÄGGNINGSGRUPP

00 GEMENSAMT

OBJEKTNUMMER / KM

164437

KONSTRUKTIONSNUMMER

BESTÄLLARE

TRAFIKVERKET

LEVERANTÖR

Structor

SKAPAD AV

I. ASSARSSON

UPPRÄGGSNUMMER

7003_1023

GRANSKAD AV

R. JENSEN

ÄNDRING

MALMÖ

RITNINGSTYP

PLANRITNING

TEKNIKOMRÅDE / INNEHÅLL

VÄGUTFORMNING OCH TRAFIK

BESKRIVNING

PLANKARTA

SEKTION KM 3/000 - 3/600

SKALA

1:1000

FORMAT

A1

FÖRVALTNINGSNUMMER

RITNINGSNUMMER

1 00 T 02 04

BLAD

NÄSTA BLAD

BET