
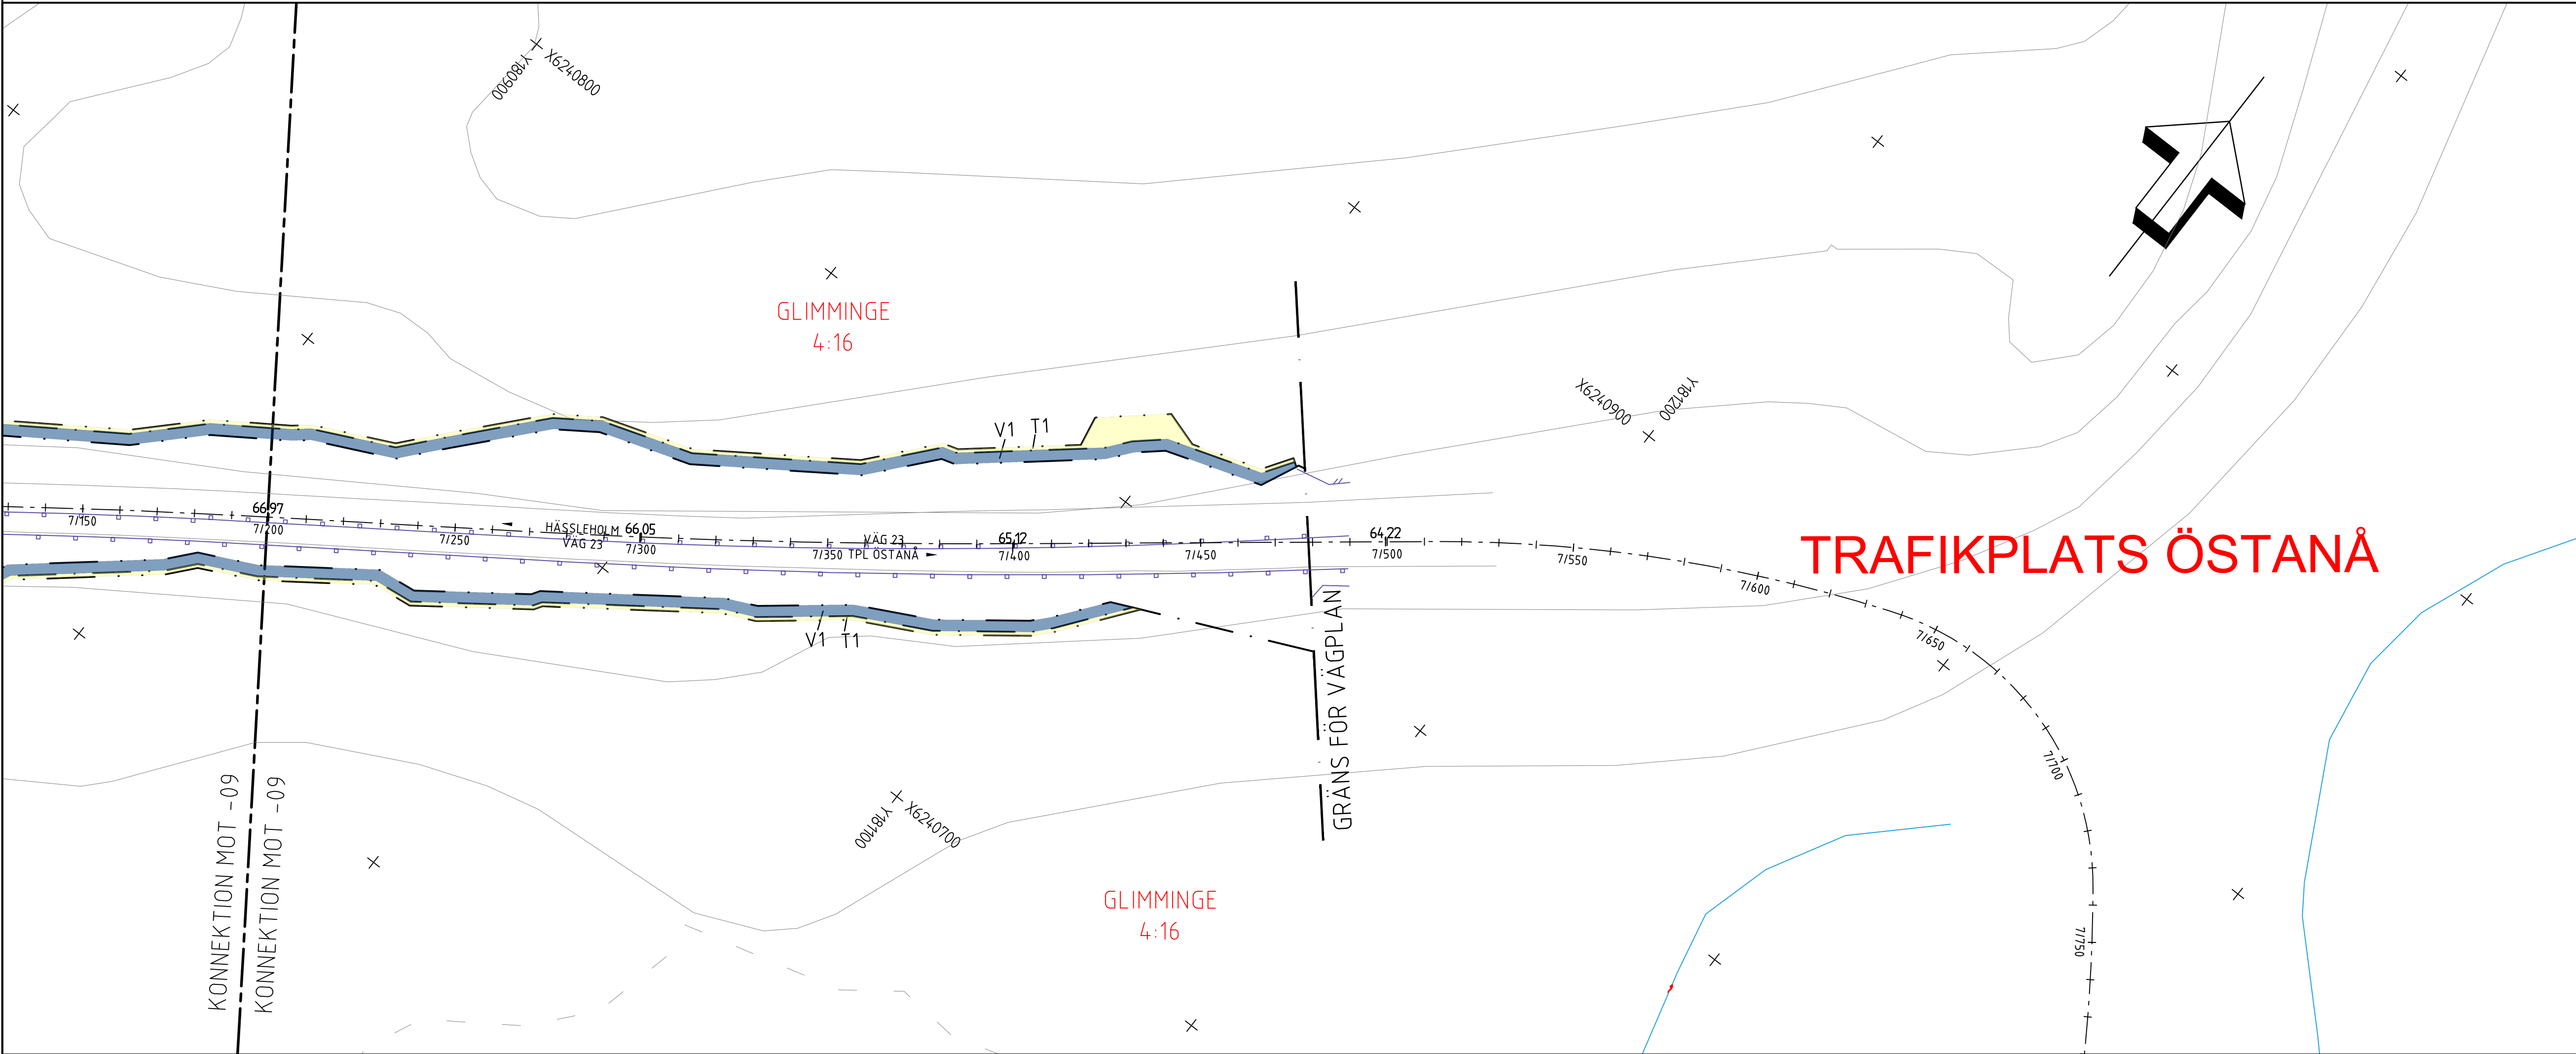


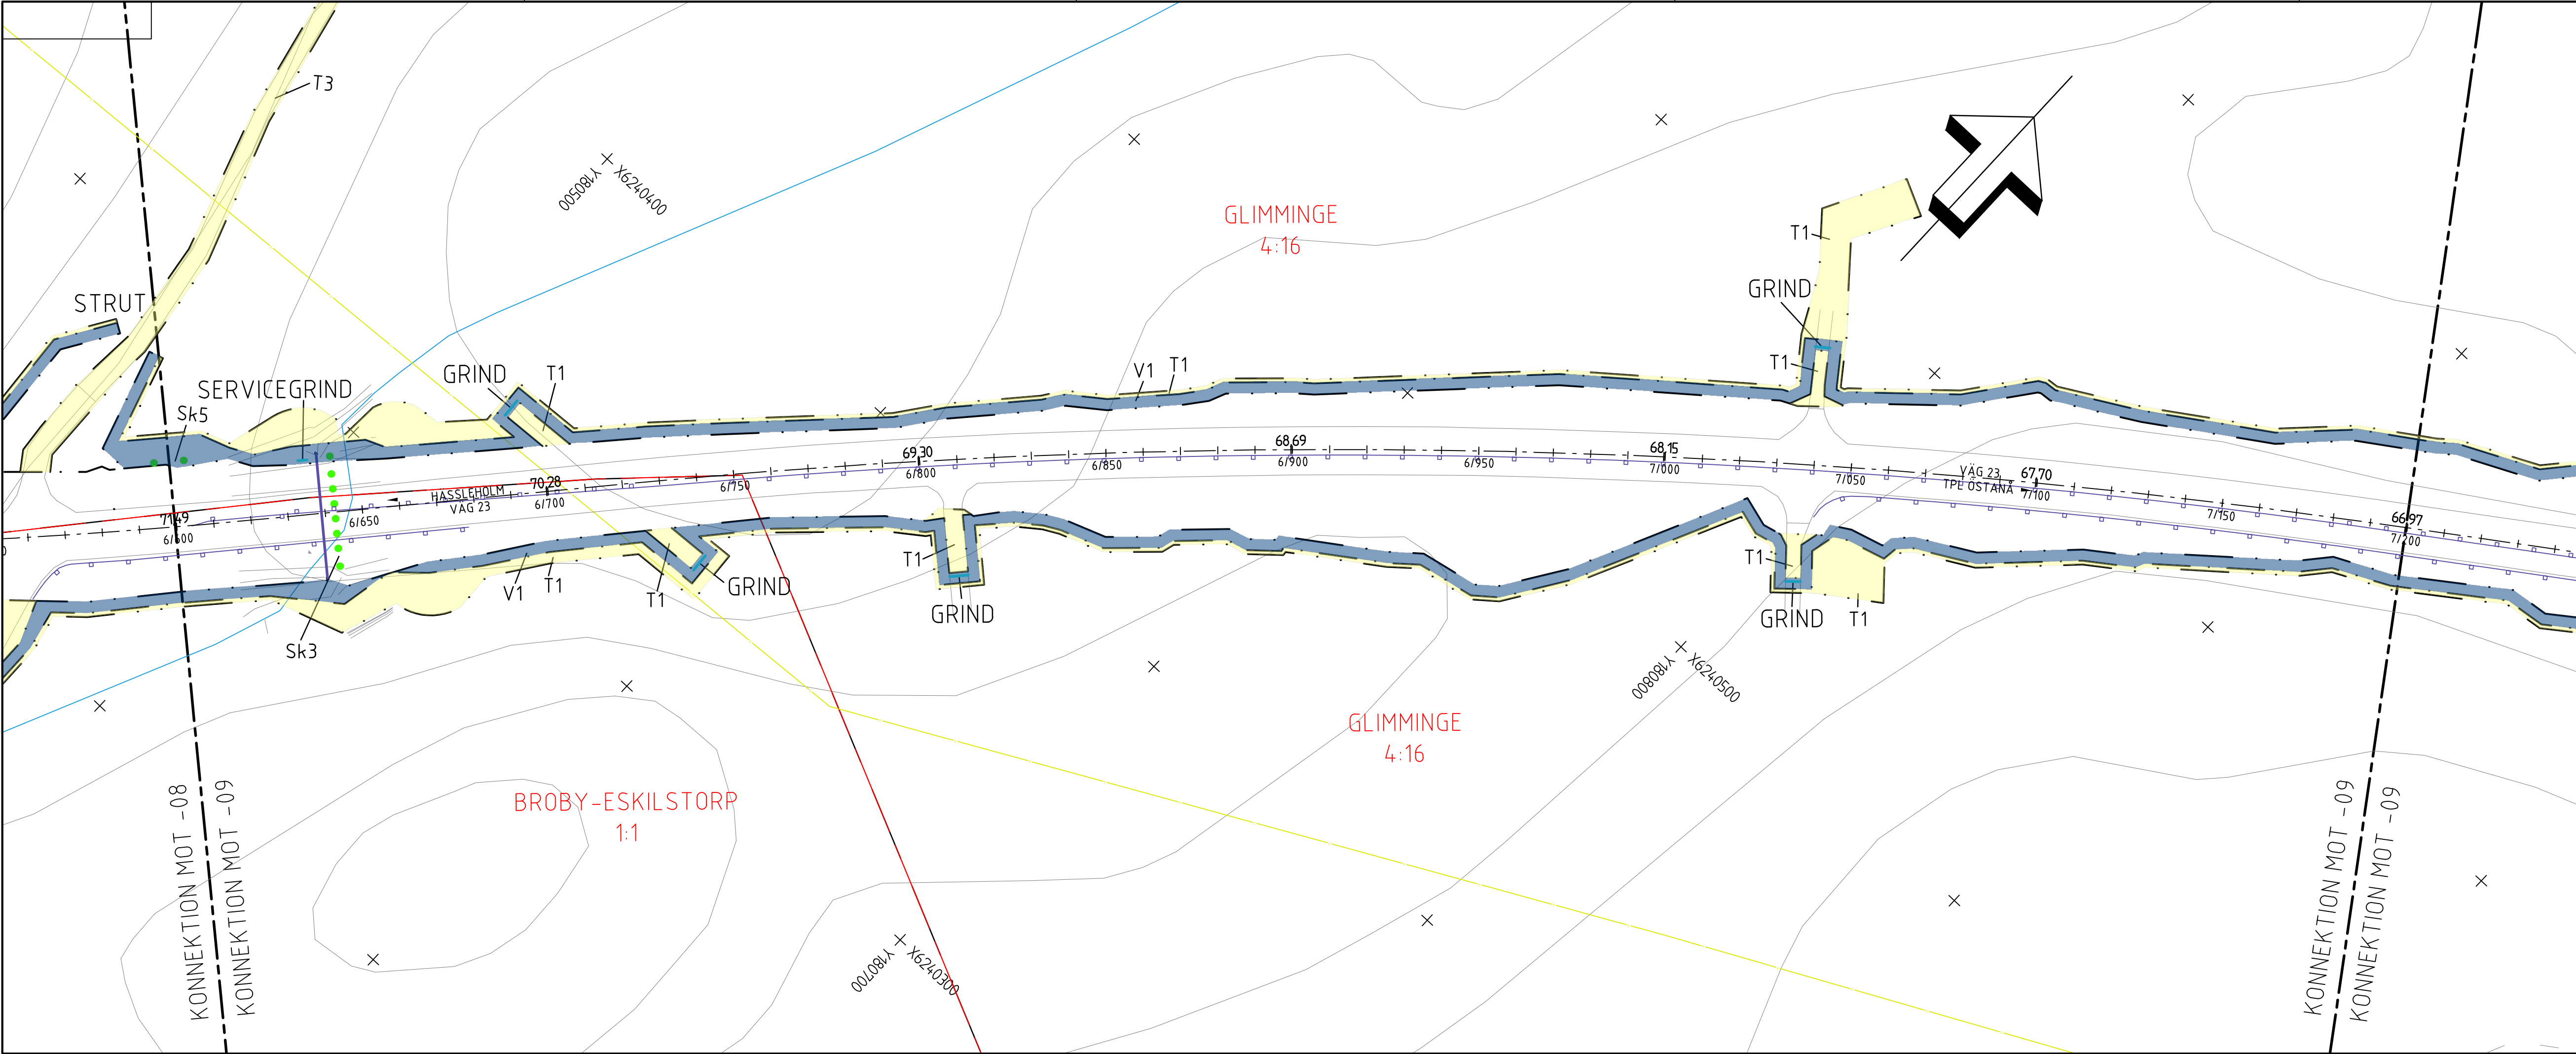

TRAFIKPLATS ÖSTANÅ

TECKENFÖRKLARING

MARKANSPRÅK

GRÄNS FÖR VÄGOMRÅDE

AVGRÄNSNING MELLAN OLIKA TYPER AV MARKANSPRÅK

V1 - NYTT VÄGOMRÅDE MED VÄGRÄTT

V2 - NYTT VÄGOMRÅDE NDM

DETAILPLAN DÄR KOMMUNEN ÄR HUVUDMAN FÖR ALLMÄNNA PLATSER

NYTT VÄGOMRÅDE MED INSKRÄNKT VÄGRÄTT, AVSER TILLTRÄDE FÖR UNDERHÅLL AV FAUNASTANGSEL

V1 - INSKRÄNKT VÄGRÄTT I TOMT

V2 - INSKRÄNKT VÄGRÄTT I VÄG

V3 - INSKRÄNKT VÄGRÄTT I GÅNG- OCH CYKELBANA NDM

DETAILPLAN DÄR KOMMUNEN ÄR HUVUDMAN FÖR ALLMÄN PLATS

V4 - INSKRÄNKT VÄGRÄTT I RIDEVÄG

V5 - INSKRÄNKT VÄGRÄTT I GRÄSYTA FÖR FLAGSTÄNGER/REKLAMELARE

T1 - TILLFÄLLIG NYTTJANDERÄTT FÖR ETABLERINGSYTA, MASSIPLAG, BYGGVÄGAR OCH GENOMFÖRANDE AV ARBETE PÅ FAUNATÄGÅRDER, GÄLLER FRÅN BYGGSTART TILL 3 MÅNADER EFTER SLUTBESKTNING

T2 - TILLFÄLLIG NYTTJANDERÄTT FÖR OMLÖSNINGSVÄG FÖR BYGGANDE AV FAUNABRO, GÄLLER FRÅN BYGGSTART TILL 3 MÅNADER EFTER SLUTBESKTNING

T3 - TILLFÄLLIG NYTTJANDERÄTT FÖR TILLFARTSVÄG FÖR BYGGANDE AV FAUNABRO, GÄLLER FRÅN BYGGSTART TILL 3 MÅNADER EFTER SLUTBESKTNING

SKYDDÅTGÅRDER OCH FÖRSIKTIGHETSMÅTT

MARKERING ELLER AVGRÄNSNING AV SKYDDÅTGÅRDER OCH FÖRSIKTIGHETSMÅTT

SK1 FAUNABRO

SK2 FAUNAPORT

SK3 FAUNAPASSAGE TORRTRUMMA

SK4 FAUNASKÄRM

SK5 VILTUTHOPP

SK6 FÄRST

SK7 FAUNASTANGSEL ANDRONAS LÄNGS VÄG 19 OCH 23, PÅ AKTUELLA VÄGSTRÄCKOR, ANGES EJ PÅ PLANKARTA

VERKSAMHETER/ÅTGÅRDER SOM UNDANTAS FRÅN FÖRBUD ENLIGT MILÖBALKEN GÄLLER HELA PLANEN

SKYDDIGHETEN ATT GÖRA ANMÄLAN FÖR SAMRÅD ENLIGT 12:6 MB GÄLLER INTE FÖR DE VERKSAMHETER OCH ÅTGÅRDER SOM BEHÖVS FÖR ATT BYGGA VÄGEN OCH SOM FASTSTÄLLS OCH INGÅR I VÄGOMRÅDE FÖR ALLMÄN VÄG ELLER OMRÅDE FÖR TILLFÄLLIG NYTTJANDERÄTT.

Förbudet som avser verksamhet eller åtgärd inom generellt biotopskyddsområde (7:11 2st MB) gäller inte byggande av allmän väg

ÖVRIGA BETECKNINGAR PÅ PLANKARTA

LÄNGDMÄTNING

0/300

KOMMUNGRÄNS

PLANGRÄNS

DETAILPLANGRÄNS

TRAKTGRÄNS

FASTIGHETSGRÄNS

SAMFÄLLIGHET, GEMENSAMHETANLÄGGNING

SERVITUT/LENNINGSRÄTT

KULTURMILJÖ

BEFINTLIG VÄGKANT

BEFINTLIG VILTSTANGSEL

BEFINTLIG VÄGRÄCKE

BEFINTLIG BÄCK/DIKE

EL LUTLEDNING

BEFINTLIG TRUMMA

BEFINTLIG HÖJD

GRIND


SERVICEGRIND

ANMÄRKNINGAR:

KOORDINATSYSTEM: SWEREF 99 13 30

HÖJDSYSTEM: RH 2000

OBS! Vid A3 format gäller halvska

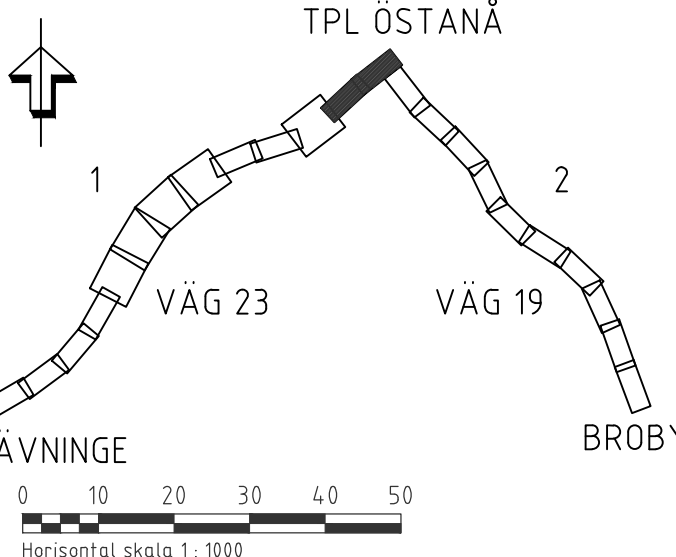

VÄGPLAN

GRANSKNINGSSTATUS / SYFTE

HANDLINGSTYP

GRANSKNINGSHANDLING

DATUM

2021-11-26

LEVERANS / ÄNDRINGS-PM

OBJEKT

V19 & V23, FAUNAÅTGÅRDER RÄVNINGE-ÖSTANÅ-BROBY

DELOMRÅDE / BANGEL

1 VÄG 23, RÄVNINGE - TPL ÖSTANÅ

ANLÄGGNINGSGRÄNS

00 GEMENSAMT

OBJEKTNUMMER / KM

164437

KONSTRUKTIONNUMMER

BESTÄLLARE

TRAFIKVERKET

LEVERANTÖR

Structor

SKAPAD AV

I. ASSARSSON

UPPRÄGNUMMER

7003_1023

GRANSKAD AV

R. JENSEN

ÄNDRING

MALMÖ

RITNINGSTYP

PLANRITNING

TEKNIKOMRÅDE / INNEHÅLL

VÄGUTFORMNING OCH TRAFIK

BESKRIVNING

PLANKARTA

SEKTION KM 6/600 - 7/700

SKALA

1:1000

FORMAT

A1

FÖRVALTNINGSNUMMER

RITNINGNUMMER

1 00 T 02 09

BLAD

NÄSTA BLAD

BET