

TECKENFÖRKLARING

KOORDINATSYSTEM
 SYSTEM I PLAN: SWEREF99 14 15
 SYSTEM I HÖJD: RH2000

FASTIGHETSKARTANS
 AKTUALITET: 2022-11-07
 KONNEKTIONS- RITNINGAR

MARKANSPRÅK
 GRÄNS FÖR VÄGOMRÅDE
 AVGRÄNSNING MELLAN OLIKA TYPER AV MARKANSPRÅK

ÖVRIGA BETECKNINGAR PÅ ILLUSTRATIONS-RITNING



- 0/100 000,0 ALLMÄN VÄG, VÄGMITT MED LÄNGDMÄTNING SAMT HÖJDSÄTTNING
- NYTT VILTSTÄNGSEL
- FASTIGHETSGRÄNS
- TRAKTGRÄNS
- BEFINTLIG ENSKILD VÄG, VÄGMITT
- KRAFTLEDNING
- MILITÄRT ÖVINNSOMRÅDE
- NATURRESERVAT
- T TILFÄLLIG NYTTJÄNDERÄTT
- FORBUDEN SOM AVSER VERKSAMHET ELLER ÅTGÄRD INOM GENERELLT BOTOSKYDDSGOMRÅDE (7:11 2 ST. MB) GÄLLER INTE BYGGANDE AV ALLMÄN VÄG
- ENSKILD VÄGANSLUTNING TILL ALLMÄN VÄG SOM FÖRESLÅS ATT STÄNGAS ELLER ÄNDRAS.

• LANTMÄTERIET, GEODATASAMVERKAN

ORIENTERINGSFIGUR

TYP AV PLAN: **VÄGPLAN**
 GRANSKNINGSSTATUS / SYFTE:
 HANDLINGSTYP: **GRANSKNINGSHANDLING**
 DATUM: 2022-10-31 LEVERANS / ANDRINGS-PM:
 OBJEKT: **VILTÅTGÄRDER JÄMTLAND**
 DELOMRÅDE / BANDEL: **E14/E45 TPL RANNASÉN-VÄG 605**
 ANLÄGGNINGSDIAGRAM: **VÄG E14/E45**
 OBJEKTNUMMER / KM: 169328 KONSTRUKTIONNUMMER:
 BESTÄLLARE: **TRAFIKVERKET** LEVERANTÖR: **wsp**
 SKAPAD AV: **BANKEY LAL** UPPDRAGSNUMMER: **10323971**
 GODKÄND AV: **BJÖRN WEDIN** AVDELNING: **VÄG&ANL**
 RITNINGSTYP: **ILLUSTRATIONSKARTA**
 TEKNIKOMRÅDE / INNEHÅLL: **VÄGUTFORMNING OCH TRAFIK**
 BESKRIVNING: **KM 0/000-1/080**
 SKALA: **1:1000** FORMAT: **A1** FÖRVALTNINGSNUMMER:
 RITNINGSGRUPP: **201T0201** BLAD: NÄSTA BLAD: BET:

Fil: \\csp.pba.se\net\SE\Projects\5521022971\VL_CAD\21\Bilder\201T0201.dwg PLOT1AD 2022-11-15 14:38:41 AV: ANVÄNDARE: SE145171

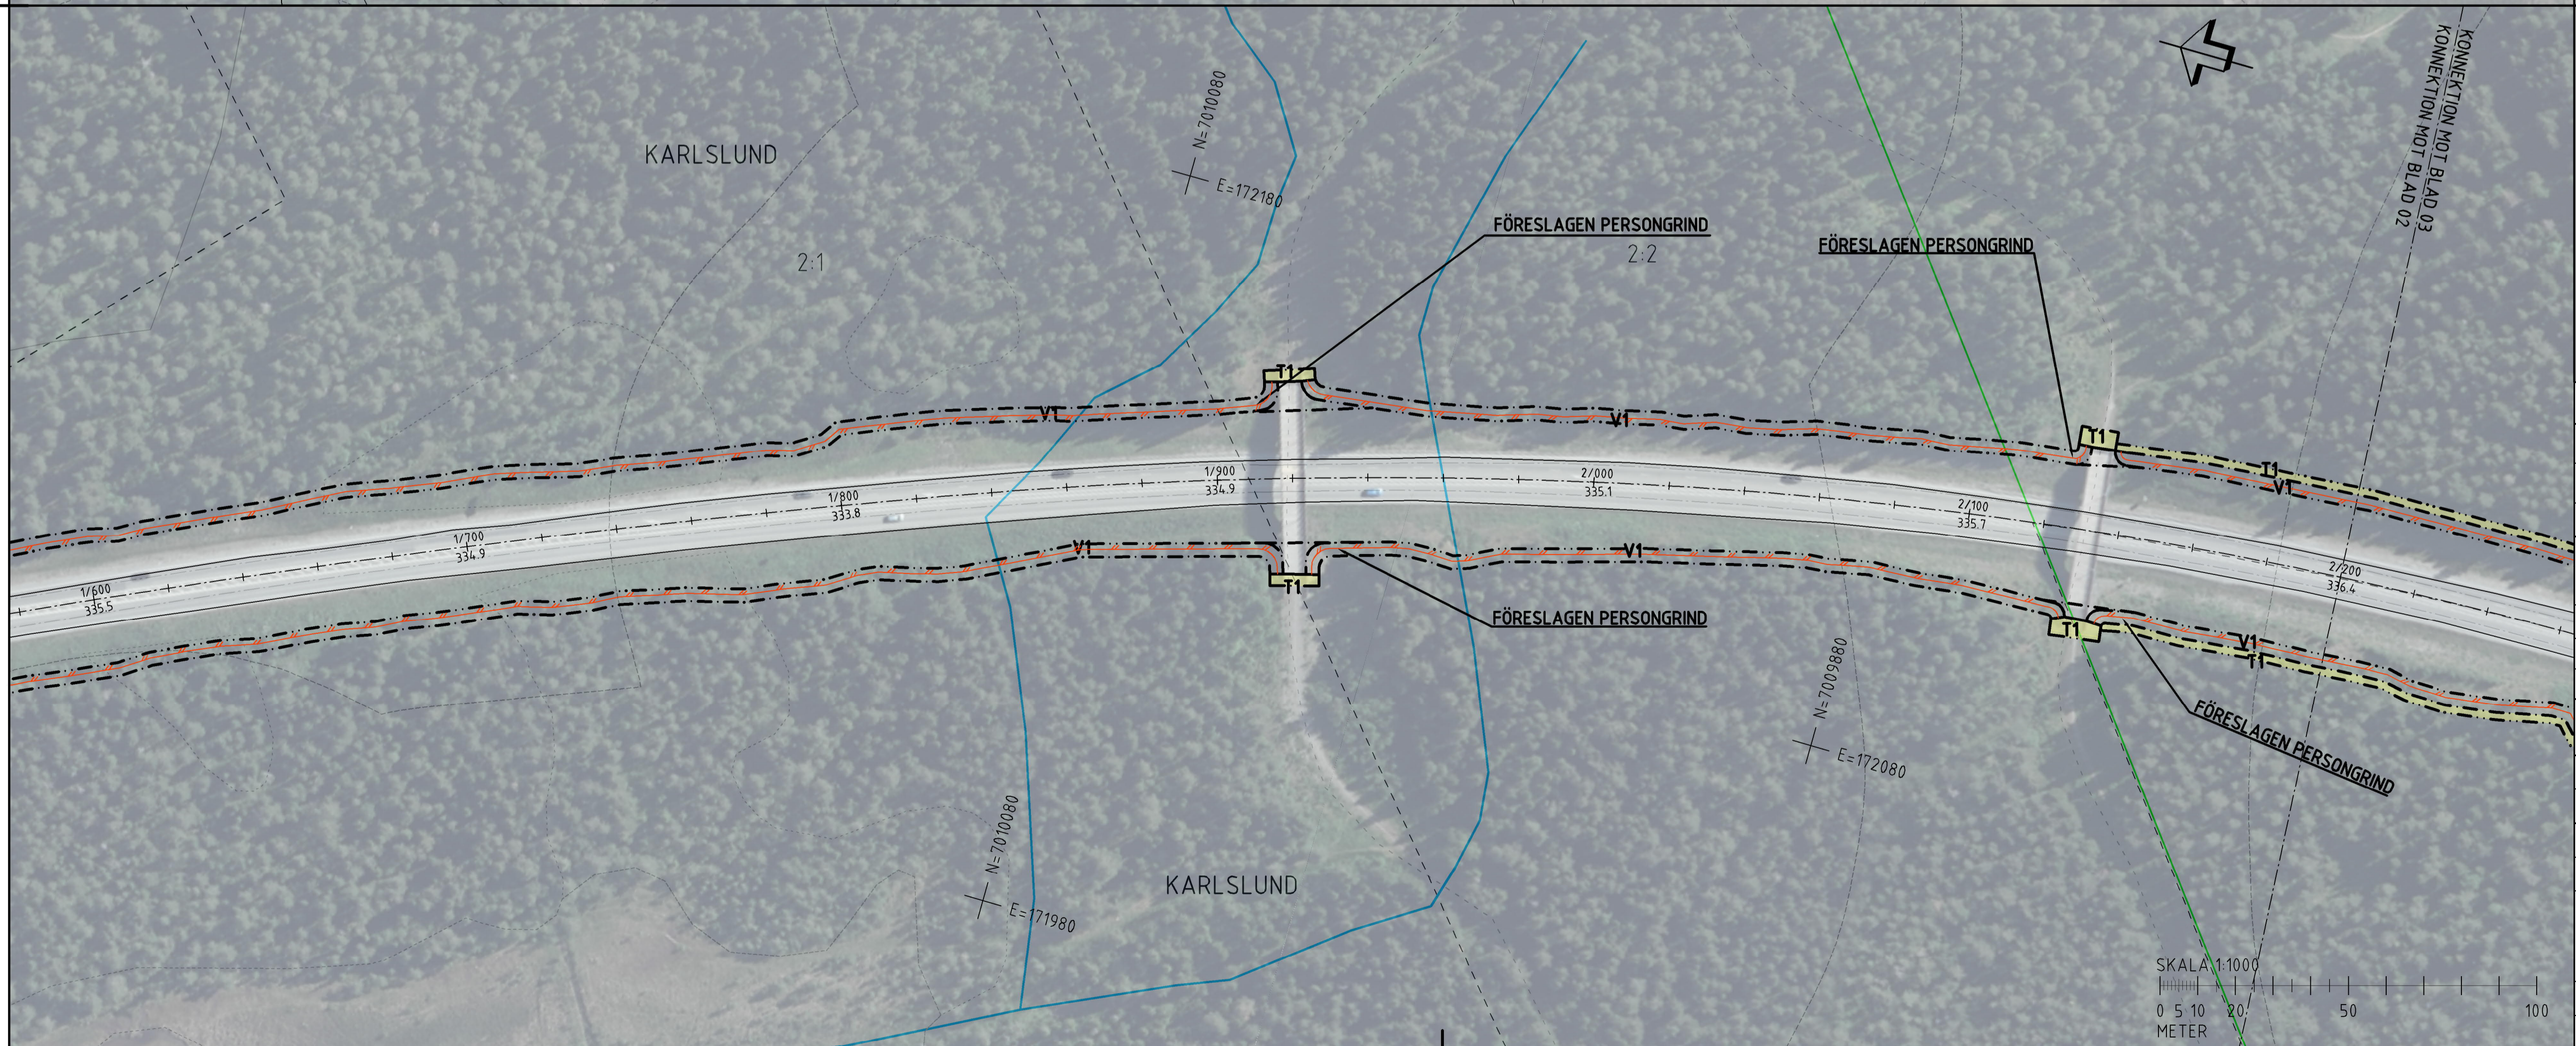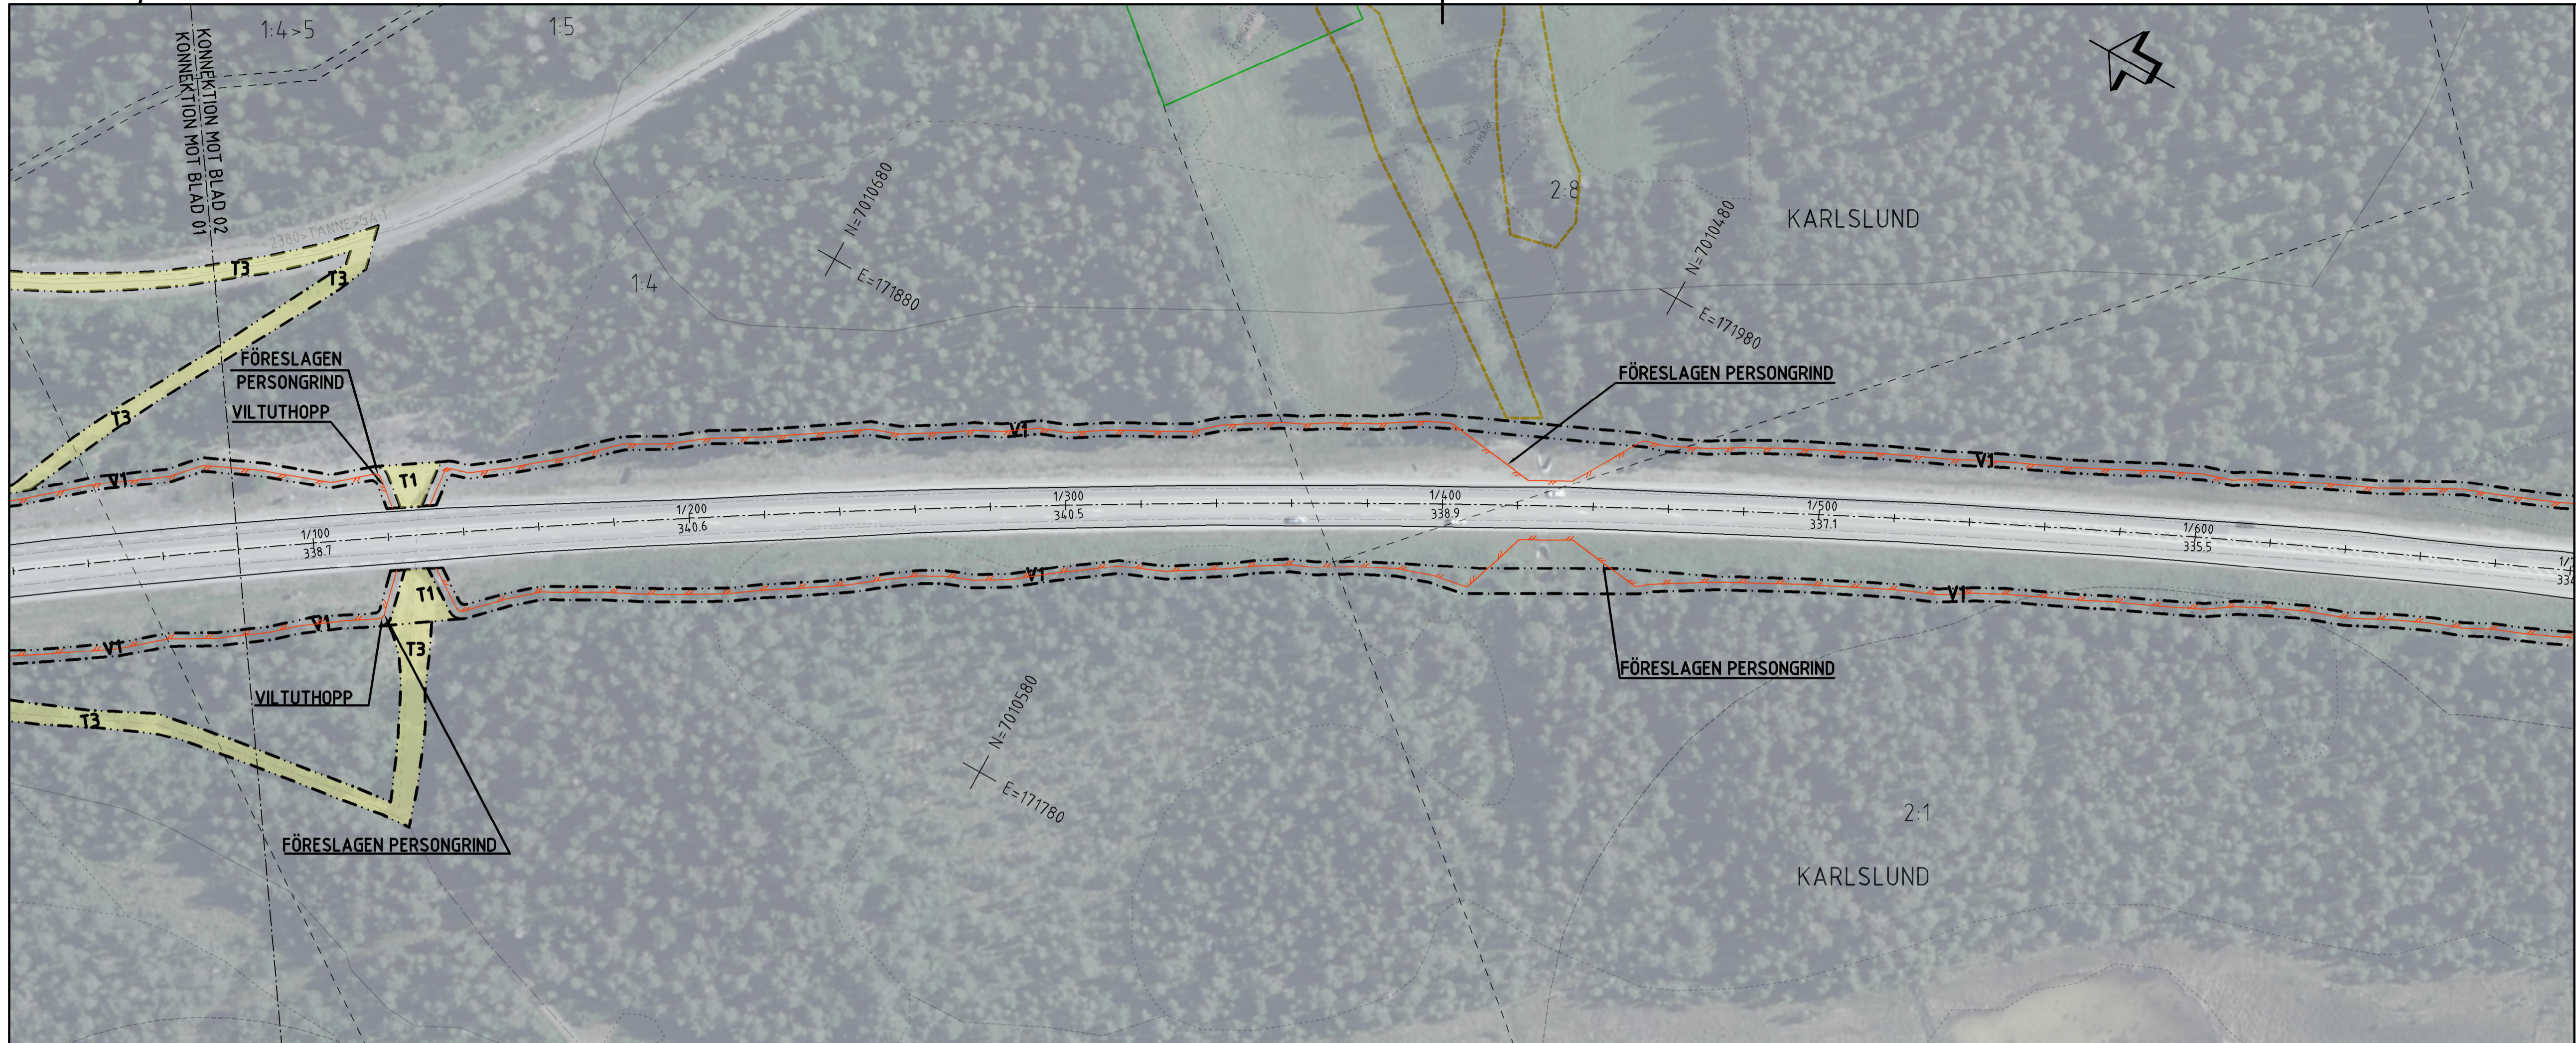

TECKENFÖRKLARING

KOORDINATSYSTEM SYSTEM I PLAN: SNGREF99 14 15 FASTIGHETSKARTANS AKTUALITET: 2022-11-07
 SYSTEM I HÖJD: RH2000 KONNEKTIONS LINJE RITNINGAR

MARKANSPRÅK
 GRÄNS FÖR VÄGOMRÅDE
 AVGRÄNSNING MELLAN OLIKA TYPER AV MARKANSPRÅK

ÖVRIGA BETECKNINGAR PÅ ILLUSTRATIONSRTNING

- 0/100 ALLMÄN VÄG, VÄGMITT MED LÄNGDMÄTNING SAMT HÖJDSÄTTNING
- 000,0 NYTT VILSTÄNGSEL
- FASTIGHETSGRÄNS
- TRAKTORGRÄNS
- BEFINTLIG ENSKILD VÄG, VÄGMITT
- KRAFTLEDNING
- MILITÄRT DIVINGSOMRÅDE
- NATURRESERVAT
- T** TILFÄLLIG NYTTJÄNDERÄTT
- FÖRBUDDEN SOM AVSER VERKSAMHET ELLER ÅTGÄRD INOM GENERELLT BOTSPELRESERVAT (7:11 2 ST. MB) GÄLLER INTE BYGGANDE AV ALLMÄN VÄG
- ENSKILD VÄGANSLUTNING TILL ALLMÄN VÄG SOM FÖRESLÅS ATT STÄNGAS ELLER ÄNDRAS.



LANTMÄTERIET, GEODATASAMVERKAN

ORIENTERINGSFIGUR

TYP AV PLAN **VÄGPLAN**
 GRANSKNINGSSTATUS / SYFTE
 HANDLINGSTYP **GRANSKNINGSHANDLING**
 DATUM **2022-10-31** LEVERANS / ÄNDRINGS-PM
 OBJEKT **VILTÅTGÄRDER JÄMTLAND**
 DELOMRÅDE / BANDEL **E14/E45 TPL RANNASÉN-VÄG 605**
 ANLÄGGNINGSDIAGRAM **VÄG E14/E45**
 OBJEKTNUMMER / KM **169328** KONSTRUKTIONNUMMER
 BESTÄLLARE **TRAFIKVERKET** LEVERANTÖR **wsp**
 SKAPAD AV **BANKEY LAL** UPPDRAGSNUMMER **10323971**
 GODKÄND AV **BJÖRN WEDIN** AVDELNING **VÄG&ANL**
 RITNINGSTYP **ILLUSTRATIONSKARTA**
 TEKNIKOMRÅDE / INNEHÅLL **TEKNIKÖVERGRIPANDE**
 BESKRIVNING **KM 1/080-2/200**
 SKALA **1:1000** FÖRVALTNINGSNUMMER
 RITNINGSNUMMER **201T0202** BLAD NÄSTA BLAD BET

SKALA 1:1000
 0 5 10 20 50 100
 METER

FILE: \\S302\BESKED\PLAN\LOVA\N\169328\02\0202\0202.dwg PLOTTAD: 2022-10-28 09:55 AV: ANVÄNDARE: HELGÖRGE

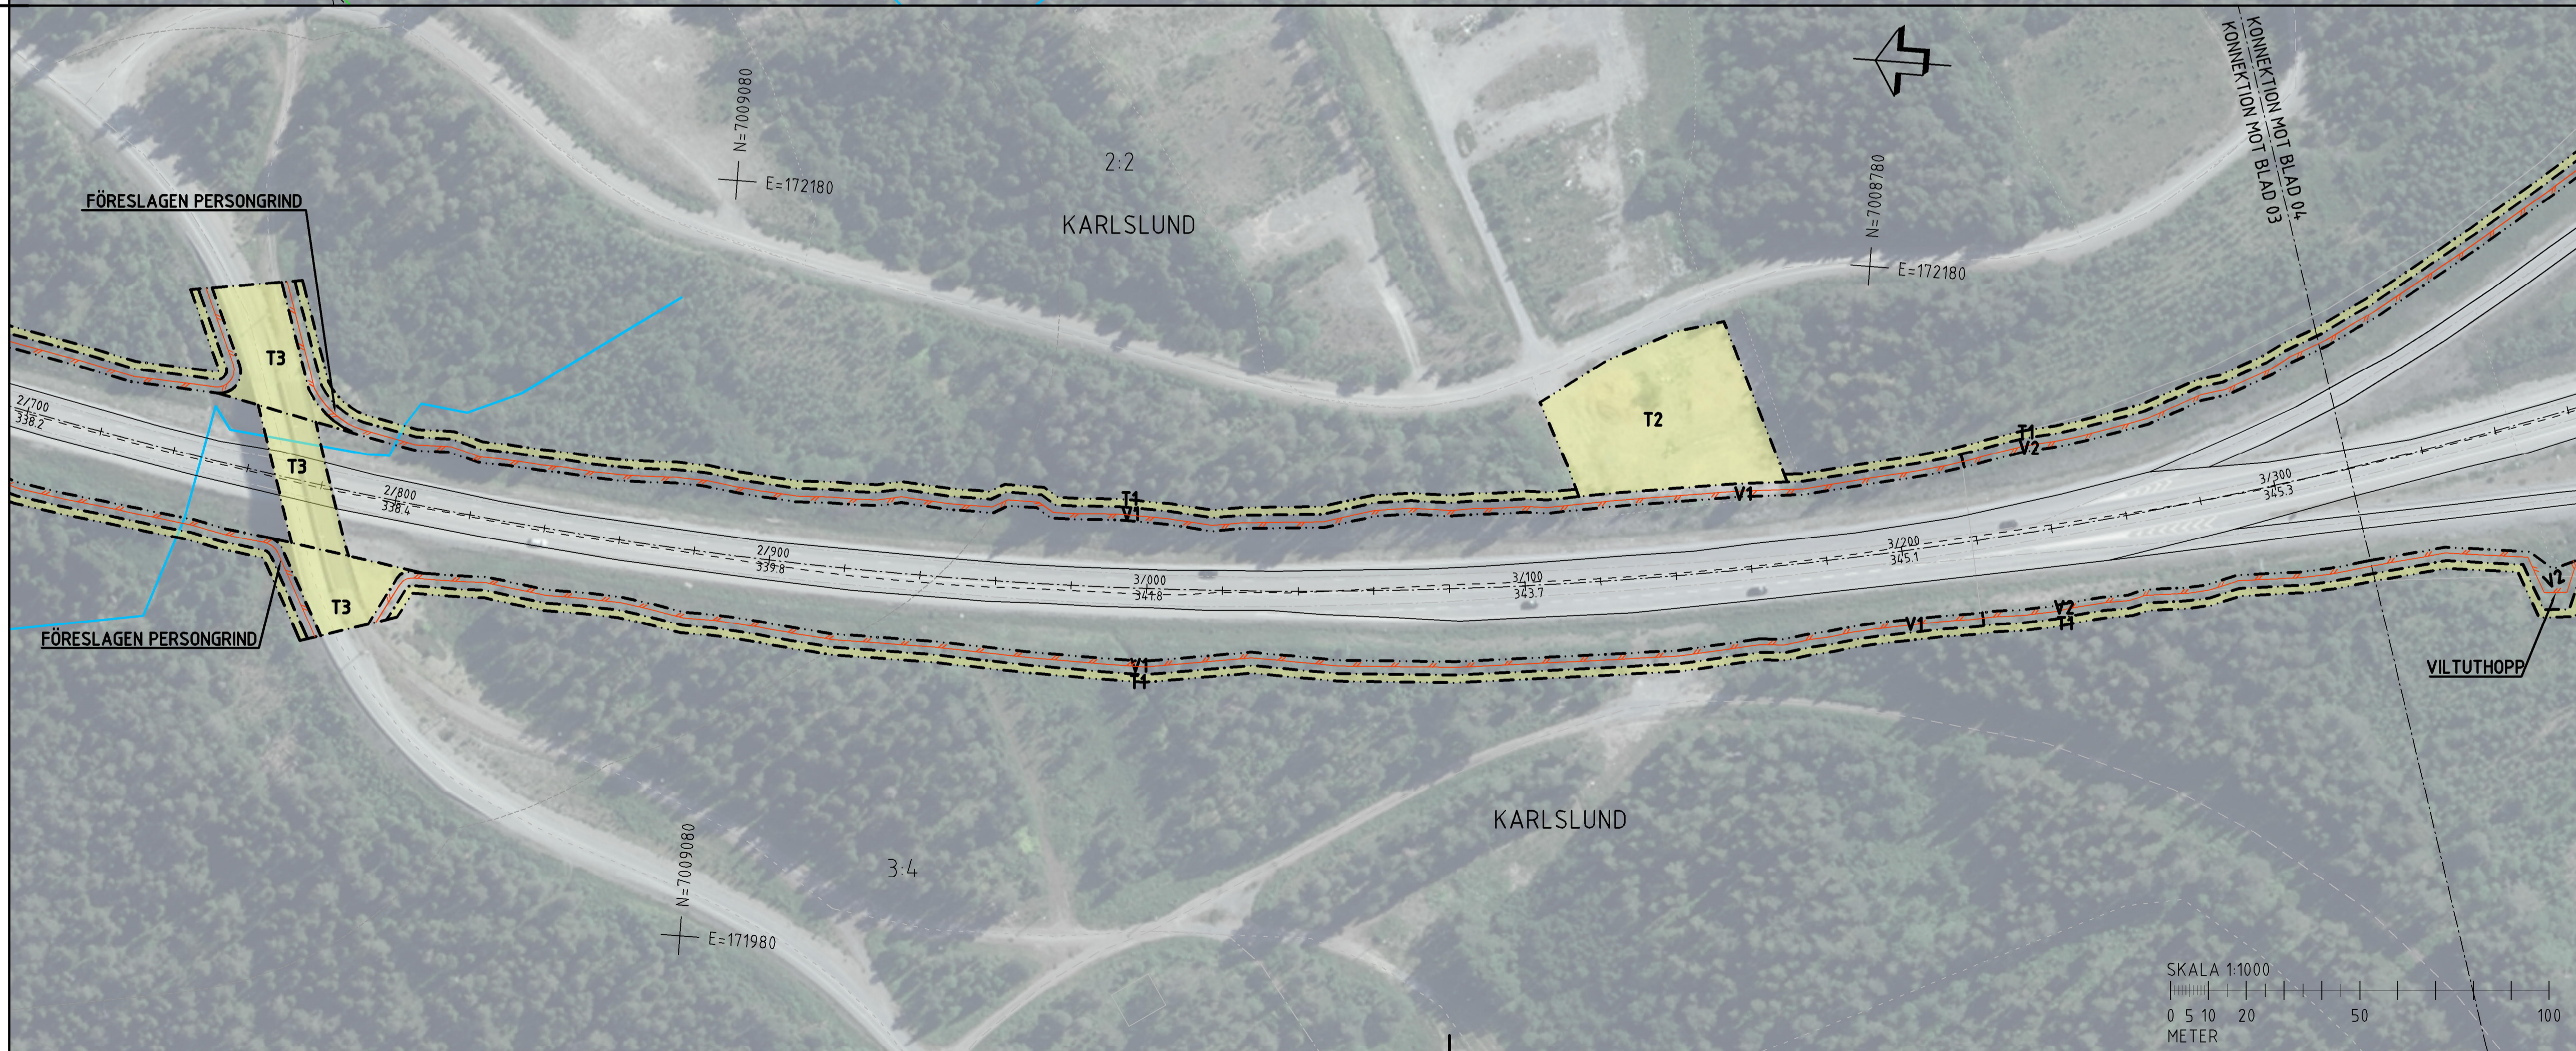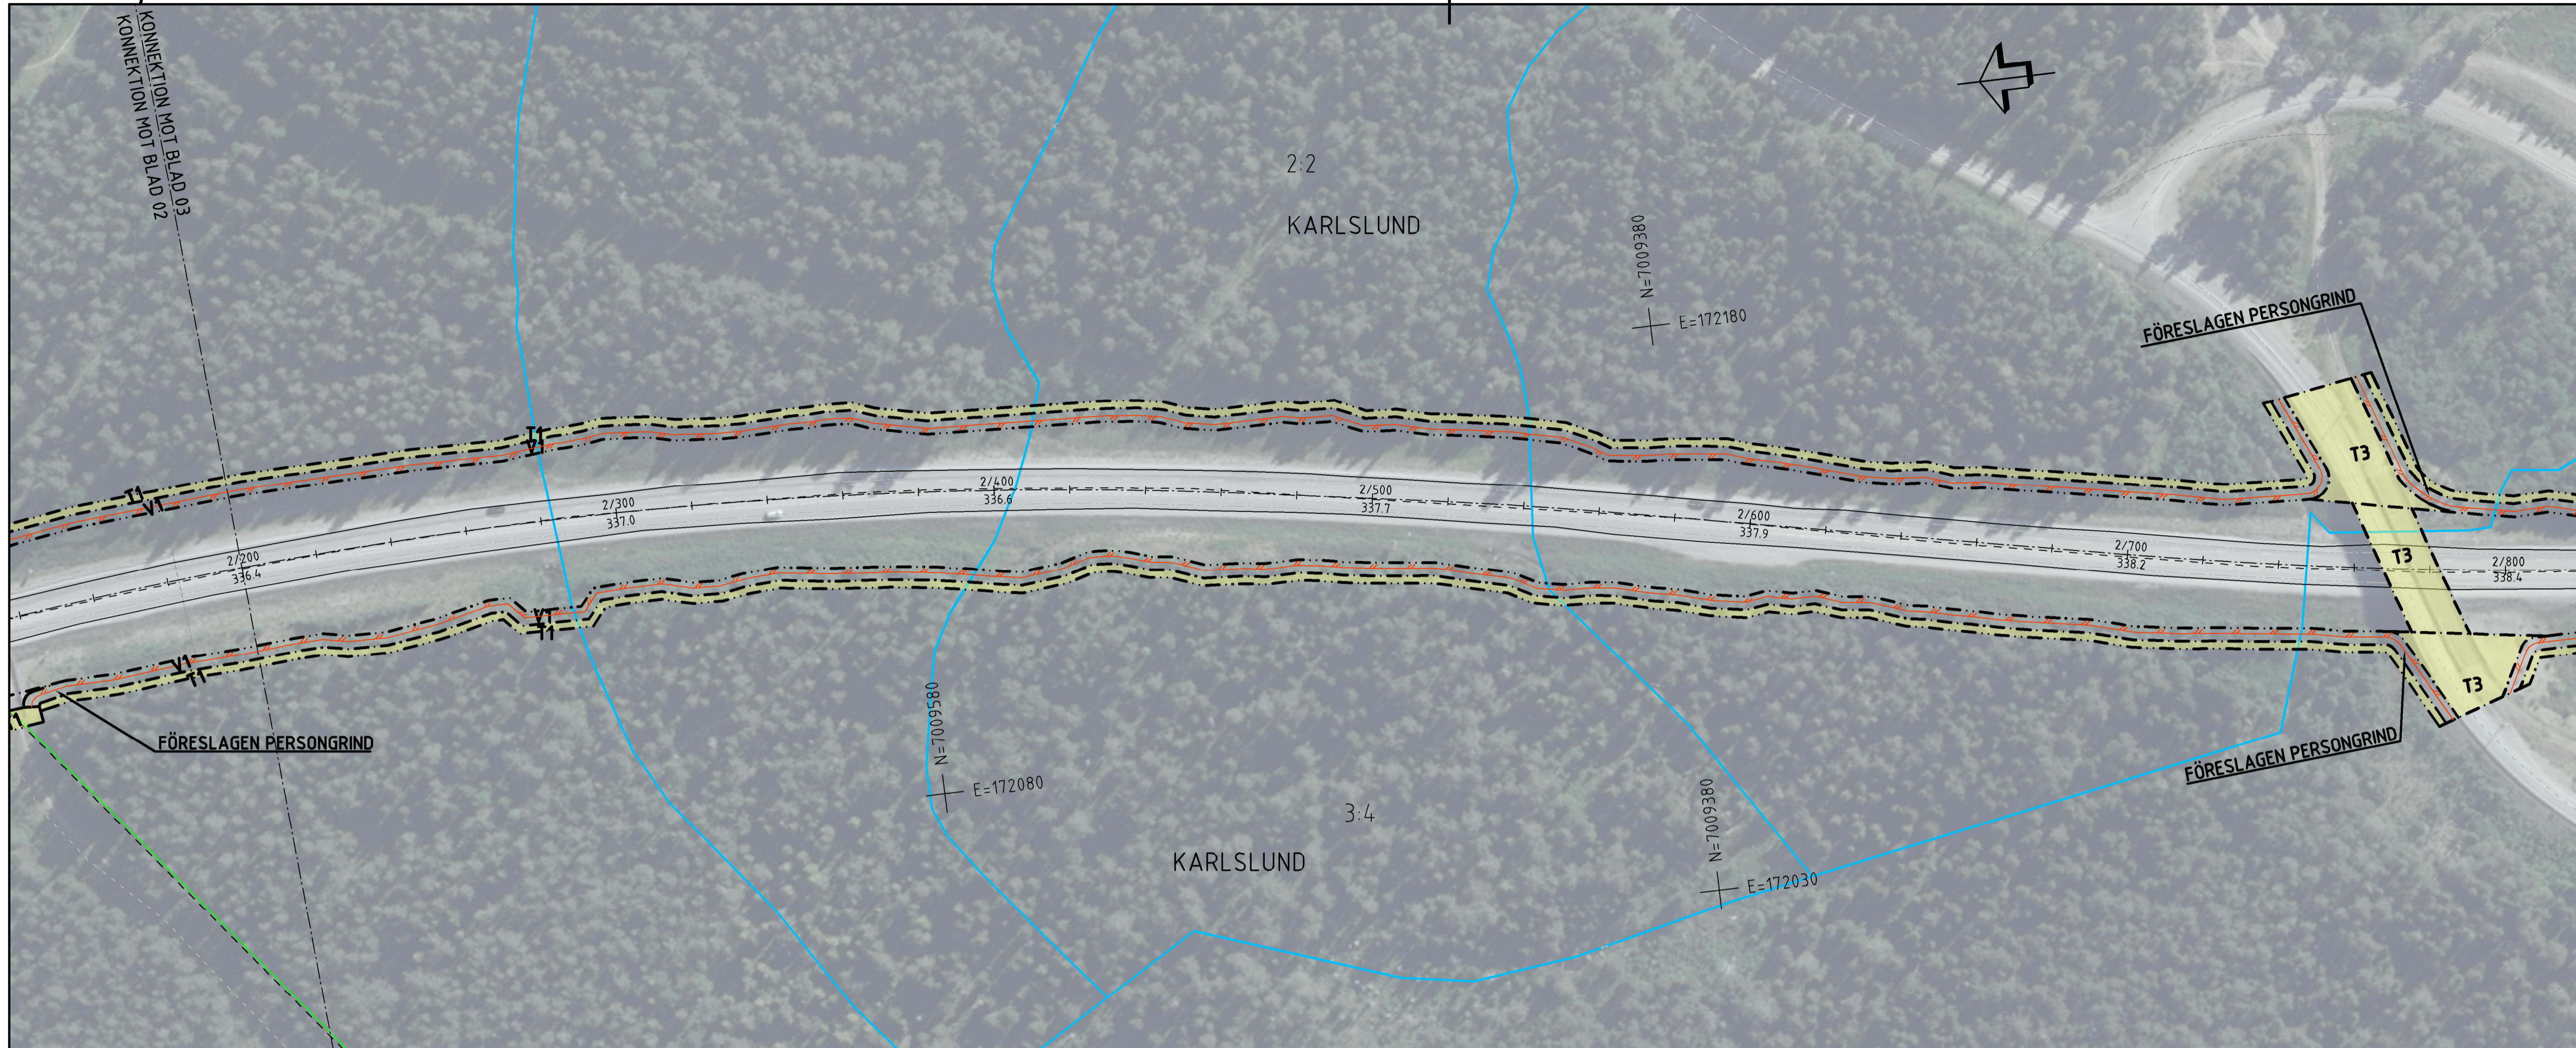

TECKENFÖRKLARING

KOORDINATSYSTEM
 SYSTEM I PLAN: SWEREFRS 14 15
 SYSTEM I HÖJD: RH2000


FASTIGHETSKARTANS
 AKTUALITET: 2022-11-07
 KONNEKTIONS LINJE RITNINGAR

MARKANSPRÅK
 GRÄNS FÖR VÄGOMRÅDE
 AVGRÄNSNING MELLAN OLIKA TYPER AV MARKANSPRÅK

ÖVRIGA BETECKNINGAR PÅ ILLUSTRATIONS RITNING

- 0/100 ALLMÄN VÄG, VÄGMITT MED LÄNGDMÄTNING SAMT HÖJDSÄTTNING
- 000,0 NYTT VILTSTÄNGSEL
- FASTIGHETSGRÄNS
- TRAKTORGRÄNS
- BEFINTLIG ENSKILD VÄG, VÄGMITT
- KRAFTLEDNING
- MILITÄRT ÖVNINGSMRÅDE
- NATURRESERVAT
- T TILFÄLLIG NYTTJÄNDERÄTT
- FÖRBUDEN SOM AVSER VERKSAMHET ELLER ÅTGÄRD INOM GEMENSAMT BROTTSKÄDDOMRÅDE (7:11 2 ST. MB) GÄLLER INTE BYGGANDE AV ALLMÄN VÄG
- ENSKILD VÄGANSLUTNING TILL ALLMÄN VÄG SOM FÖRESLÅS ATT STÄNGAS ELLER ÄNDRAS.

LANTMÄTERIET, GEODATASAMVERKAN

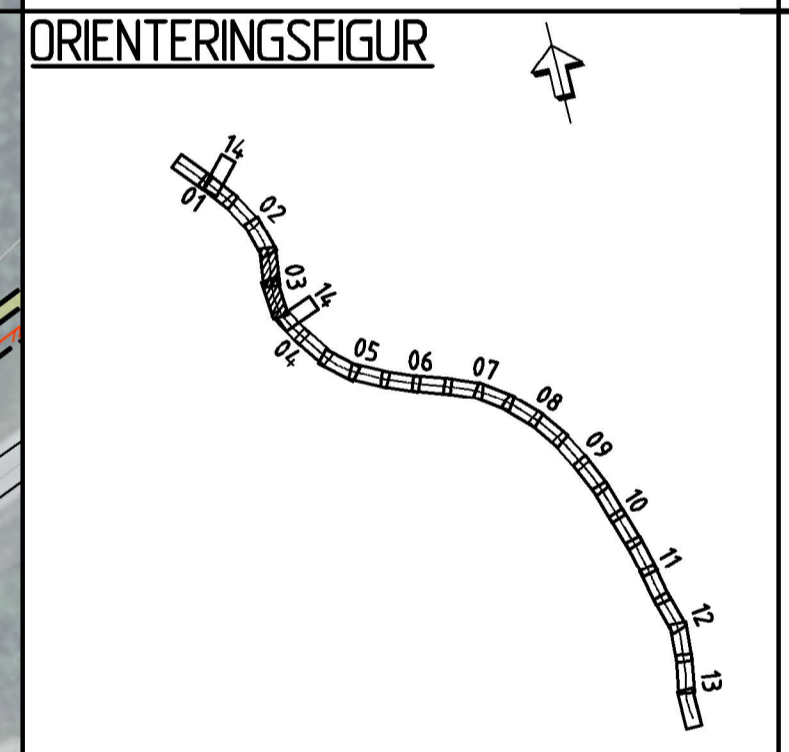

VÄGPLAN

TYP AV PLAN
 GRANSKNINGSSTATUS / SYFTE
 HANDLINGSTYP
 DATUM
 2022-10-31
 LEVERANS / ÄNDRINGS-PM
 OBJEKT
 VILTÅTGÄRDER JÄMTLAND
 DELOMRÅDE / BANDEL
 E14/E45 TPL RANNASEN-VÄG 605
 ANLÄGGNINGSDIAGRAM
 VÄG E14/E45
 OBJEKTNUMMER / KM
 169328
 KONSTRUKTIONNUMMER
 BESTÄLLARE
 LEVERANTÖR
 TRAFIKVERKET
 WSP
 SKAPAD AV
 BANKEY LAL
 UPPDRAGSNUMMER
 10323971
 GODKÄND AV
 BJÖRN WEDIN
 AVDELNING
 VÄG&ANL
 RITNINGSTYP
 ILLUSTRATIONSKARTA
 TEKNIKOMRÅDE / INNEHÅLL
 TEKNIKÖVERGRIPANDE
 BESKRIVNING
 KM 2/200-3/320
 SKALA
 1:1000
 FORMAT
 A1
 FÖRVALTNINGSNUMMER
 201T0203
 BLAD
 NÄSTA BLAD
 BET

SKALA 1:1000
 0 5 10 20 50 100
 METER

PE 16 52368 VÄGPLAN LÖSNINGSNUMMERSYSTEM
 PÅTAL 2022-10-28 09:52Z AV ANVÄNDARE: NED0883