

TECKENFÖRKLARING

KOORDINATSYSTEM
 SYSTEM 1 PLAN: SWEREF99 14 15
 SYSTEM 1 HÖJD: RH2000


FASTIGHETSKARTANS AKTUALITET: 2022-11-07
 KONNEKTIONS LINJE RITNINGAR

MARKANSPRÅK
 GRÄNS FÖR VÄGOMRÅDE
 AVGRÄNSNING MELLAN OLIKA TYPER AV MARKANSPRÅK

ÖVRIGA BETECKNINGAR PÅ ILLUSTRATIONSRTNING

- 0/100 ALLMÄN VÄG, VÄGMITT MED LÄNGDMÄTNING SAMT HÖJDSÄTTNING
- 000,0 NYTT VILTSTÄNGSEL
- FASTIGHETSGRÄNS
- TRAKTGRÄNS
- BEFINTLIG ENSKILD VÄG, VÄGMITT
- KRAFTLEDNING
- MILITÄRT ÖVNINGSOMRÅDE
- NATURRESERVAT
- T TILFÄLLIG NYTTJÄNDERÄTT
- × FÖRBUDEN SOM AVSER VERKSAMHET ELLER ÅTGÄRD INOM GENERELLT BOTTENSKYSSOMRÅDE (7:11, 2 ST. MB) GÄLLER INTE BYGGANDE AV ALLMÄN VÄG
- × ENSKILD VÄGANSLUTNING TILL ALLMÄN VÄG SOM FÖRESLÅS ATT STÄNGAS ELLER ÄNDRAS.

• LANTMÄTERIET, GEODATASAMVERKAN

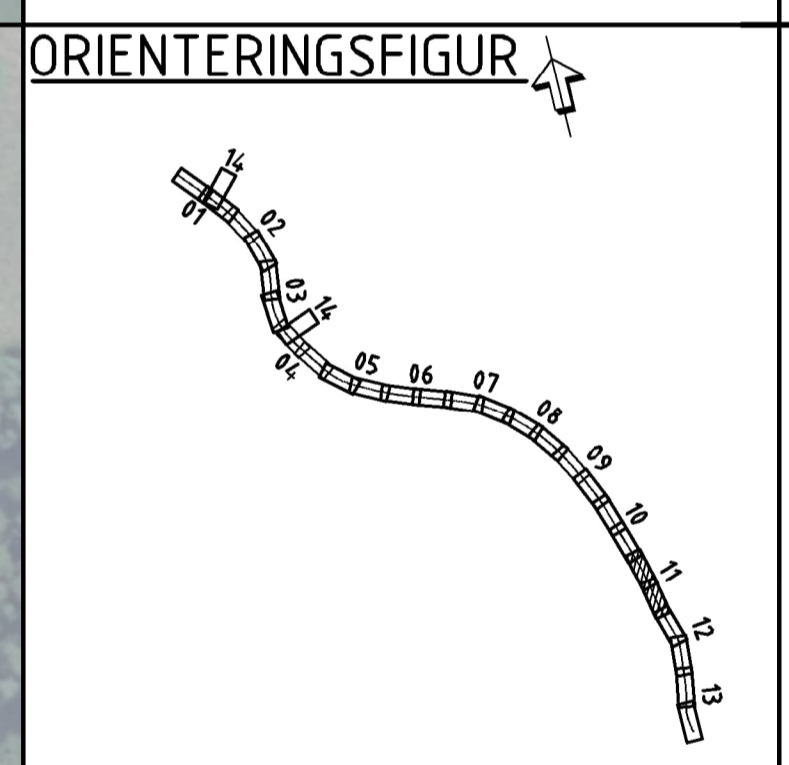

TYP AV PLAN: **VÄGPLAN**

GRANSKNINGSSTATUS / SYFTE: **GRANSKNINGSHANDLING**

HANDLINGSTYP: **GRANSKNINGSHANDLING**

DATUM: **2022-10-31** LEVERANS / ÄNDRINGS-PM

OBJEKT: **VILTÄTGÄRDER JÄMTLAND**

DELOMRÅDE / BANDEL: **E14/E45 TPL RANNASSEN-VÄG 605**

ANLÄGGNINGSGRÄNS: **VÄG E14/E45**

OBJEKTNUMMER / KM: **169328** KONSTRUKTIONNUMMER

BESTÄLLARE: **TRAFIKVERKET** LEVERANTÖR: **wsp**

SKAPAD AV: **BANKEY LAL** UPPDRAGSNUMMER: **10323971**

GODKÄND AV: **BJÖRN WEDIN** AVDELNING: **VÄG&ANL**

RITNINGSTYP: **ILLUSTRATIONSKARTA**


TEKNIKOMRÅDE / INNEHÅLL: **VÄGUTFORMNING OCH TRAFIK**

BESKRIVNING: **KM 11/160-12/280**

SKALA: **1:1000** FÖRVALTNINGSNUMMER

RITNINGSGRÄNS: **201T0211** BLAD NÄSTA BLAD BET

Fil: \\cscpp-bjorn-wed@wsp.se\Projects\555210323971\VL_CAD\21\Trafiker\201T0211.dwg PLOTID: 2023-11-15 15:17:28 AV: ANVÄNDARE: BJORNWEDIN

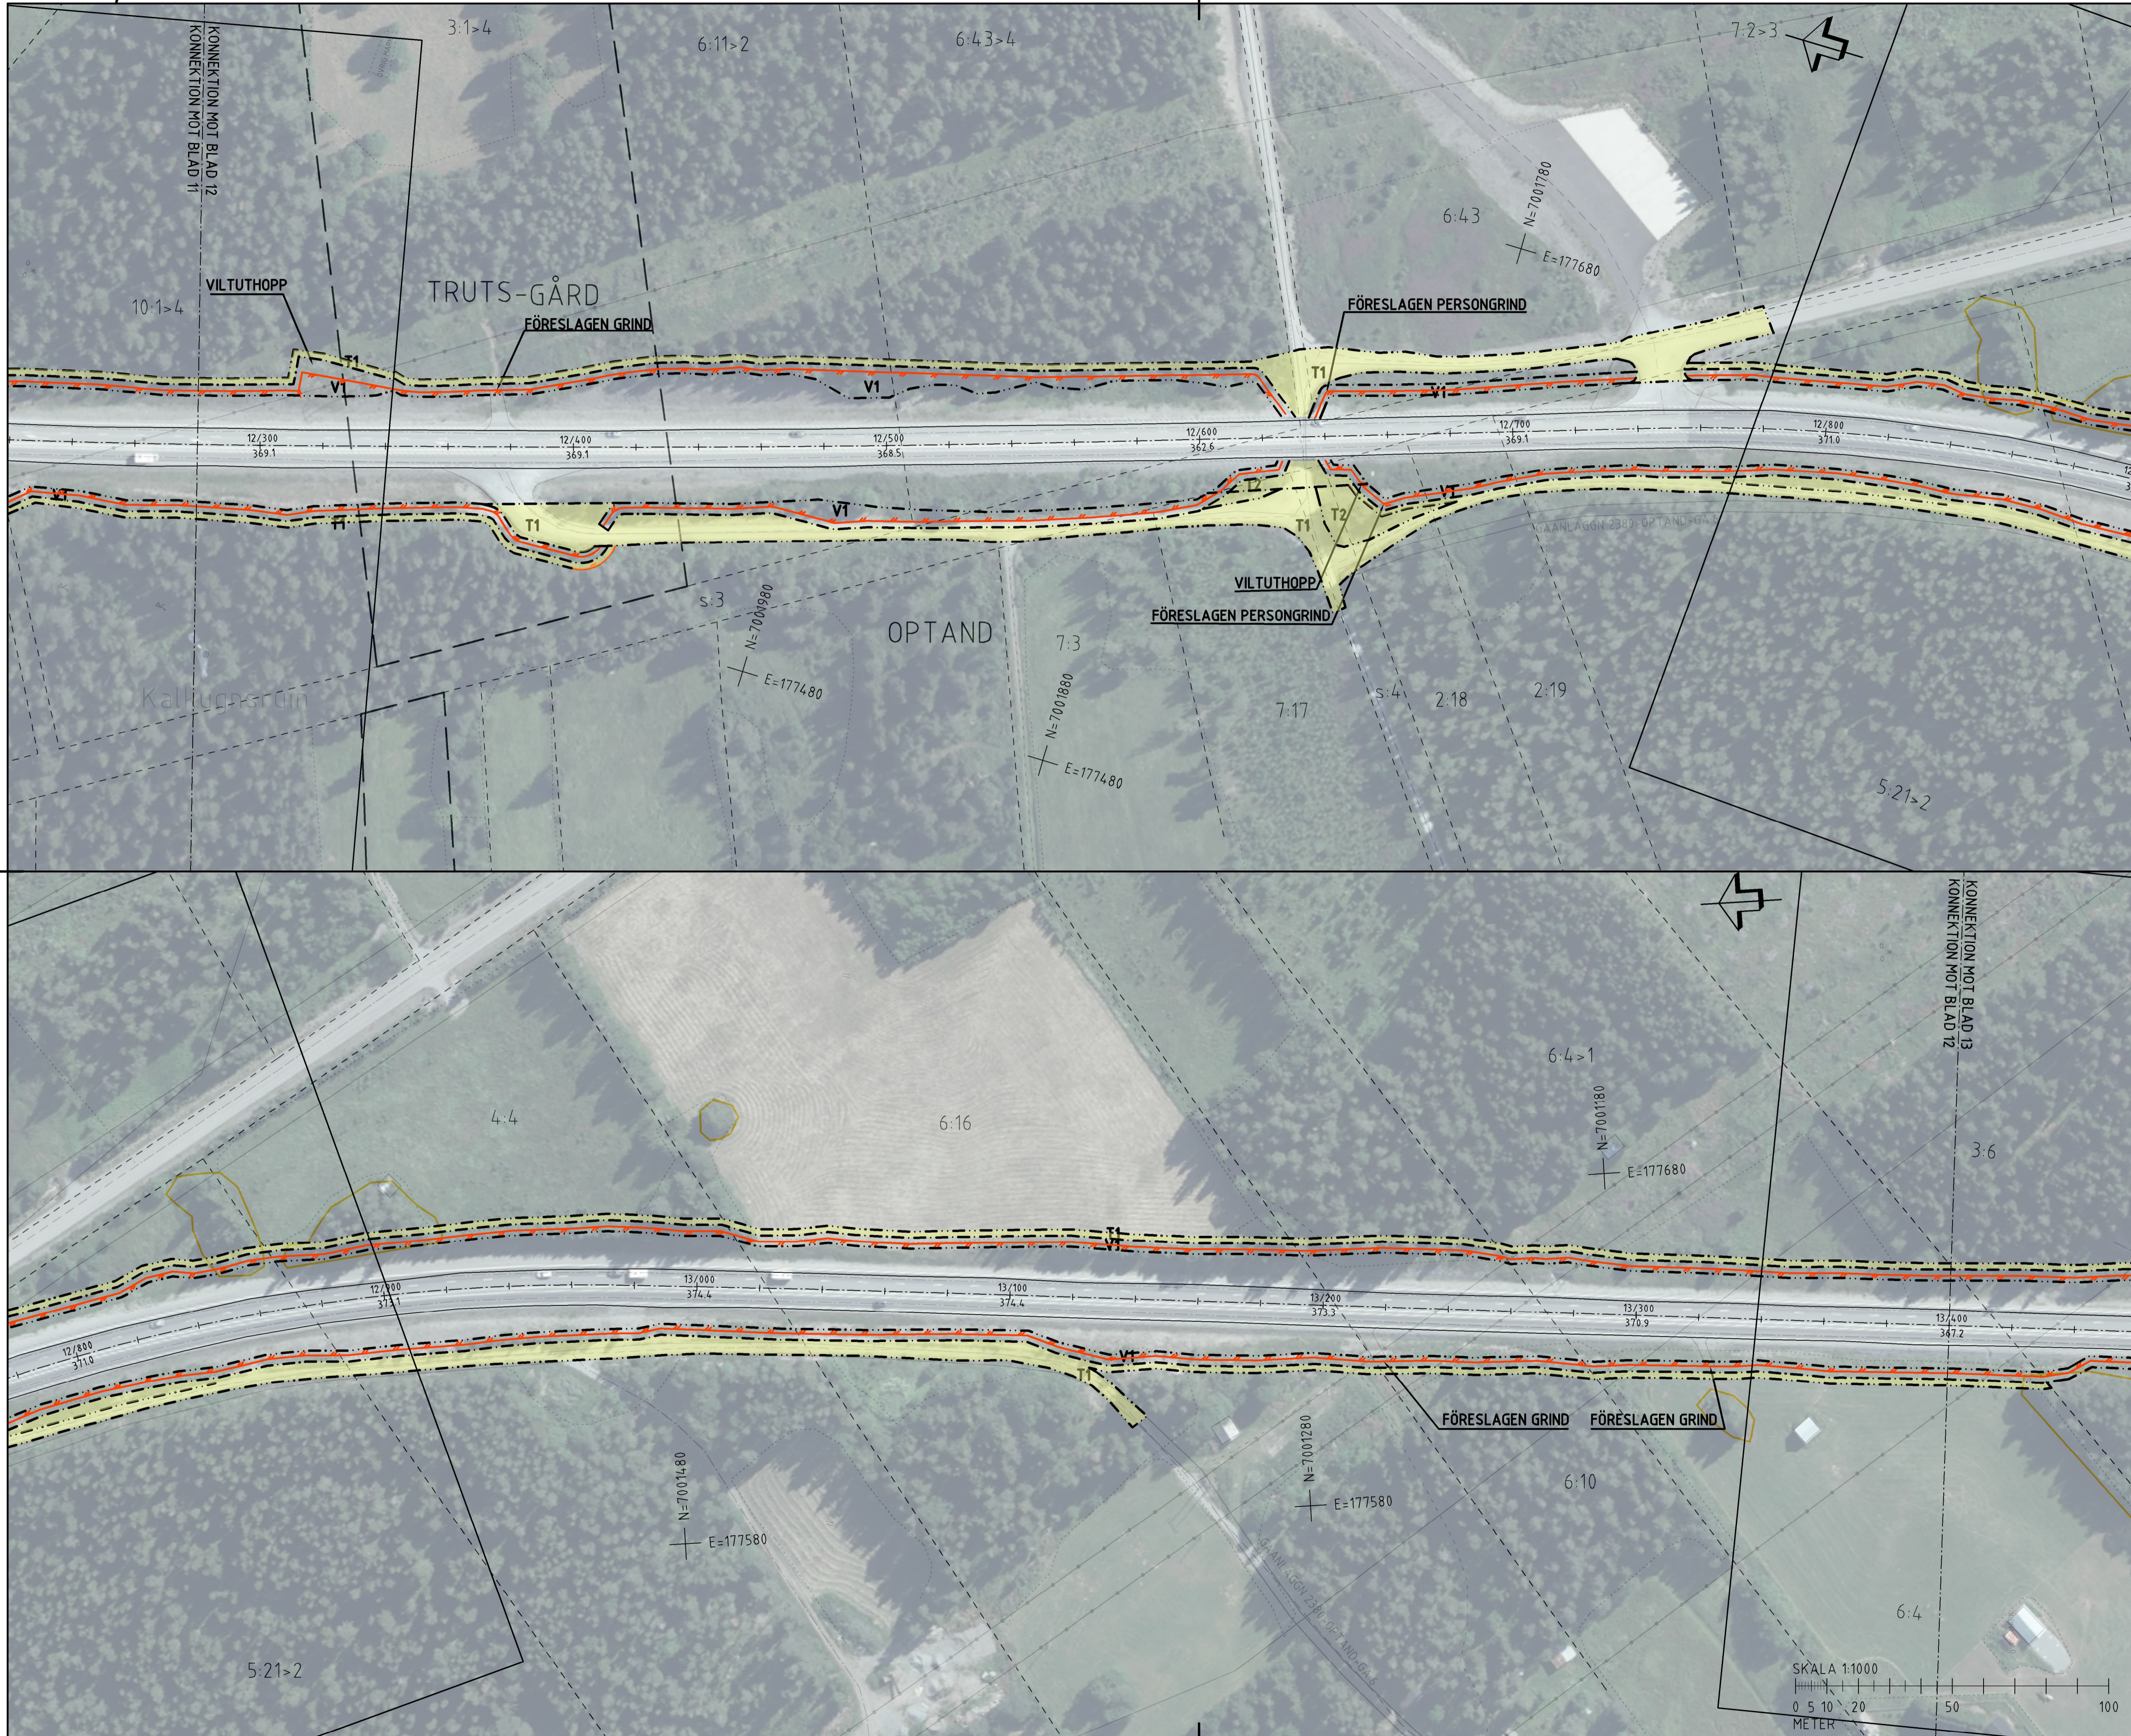

TECKENFÖRKLARING

KOORDINATSYSTEM
 SYSTEM 1 PLAN: SWEREF99 14 15
 SYSTEM 1 HÖJD: RH2000
FASTIGHETSKARTANS
 AKTUALITET: 2022-11-07
 KONNEKTIONS LINJE RITINGAR

MARKANSPRÅK
 GRÄNS FÖR VÄGOMRÅDE
 AVGRÄNSNING MELLAN OLIKA TYPER AV MARKANSPRÅK

ÖVRIGA BETECKNINGAR PÅ ILLUSTRATIONS-RITNING

	ALLMÄN VÄG, VÄGMITT MED LÄNGDMÄTNING SAMT HÖJDSRITNING
	NYTT VILTSTÄNGSEL
	FASTIGHETSGRÄNS
	TRAFIKGRÄNS
	BEFINTLIG ENSKILD VÄG, VÄGMITT
	KRAFTLEDNING
	MILITÄRT ÖVNINGSOMRÅDE
	NATURRESERVAT
	TILFÄLLIG NYTTJÄNDERÄTT
	FÖRBUDEN SOM AVSER VERKSAMHET ELLER ÅTGÄRD INOM GENERELLT BOTTENSKYDDSGRÅDE (7:11 2 ST. MB) GÄLLER INTE BYGGANDE AV ALLMÄN VÄG
	ENSKILD VÄGANSLUTNING TILL ALLMÄN VÄG SOM FÖRESLÅS ATT STÄNGAS ELLER ÄNDRAS.

• LANTMÄTERIET, GEODATASAMVERKAN

ORIENTERINGSFIGUR

TYP AV PLAN
VÄGPLAN

GRANSKNINGSSTATUS / SYFTE
 GRANSKNINGSHANDLING

HANDLINGSTYP
 DATUM: 2022-10-31
 LEVERANS / ÅDRINGS-PM

OBJEKT
 VILTÄTGÄRDER JÄMTLAND

DELOMRÅDE / BANDEL
 E14/E45 TPL RANNASSEN-VÄG 605

ANLÄGGNINGSDIAGRAM
 VÄG E14/E45

OBJEKTNUMMER / KM
 169328

KONSTRUKTIONNUMMER
 10323971

BESTÄLLARE
 TRAFIKVERKET

LEVERANTÖR

SKAPAD AV
 BANKEY LAL

GODKÄND AV
 BJÖRN WEDIN

RITNINGSTYP
 ILLUSTRATIONSKARTA

TEKNIKOMRÅDE / INNEHÅLL
 VÄGUTFORMNING OCH TRAFIK


BESKRIVNING
 KM 12/280-13/400

SKALA
 1:1000

FORMAT
 A1

FÖRVALTNINGSNUMMER
 201T0212

BLAD
 NÄSTA BLAD
 BET

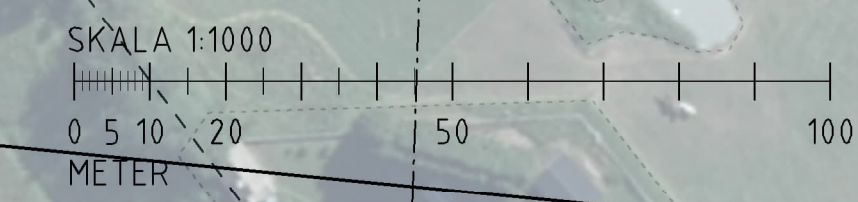

Fil: \\csp.pbe.se\net\SE\Projects\55511022\97\TLC_CAD\21\Trafiker\201T0212.dwg PLOT1AD 2022-11-15 15:13:32 AV: ANVÄNDARE: SEH5121