

1:1 1:2 1:3 1:100

**TECKENFÖRKLARING**




MARKANSPRÅK  
 --- GRÄNS FÖR VÄGOMRÅDE  
 - - - - - AVGRÄNSNING MELLAN OLIKA TYPER AV MARKANSPRÅK

BEFINTLIGA FÖRHÅLLANDEN  
 - - - - - FASTIGHETSGRÄNS  
 - - - - - FASTIGHETSBETECKNING  
 - - - - - TRAKTGRÄNS  
 - - - - - TRAKTNAMN  
 - - - - - GRÄNS FÖR SERVITUT OCH GEMENSAMHETSANLÄGGNINGAR

RÖSTE  
 --- BEF VÄG  
 --- BEFINTLIG TRUMMA  
 --- BEFINTLIGT STÄNGSEL  
 --- BEFINTLIG BULLERSKÄRM

PROJETERAT  
 --- NY/OMBYGGD VÄG MED LÄNGDMÄTNING  
 3/200  
 --- NY/OMBYGGD GC-VÄG  
 --- NY/OMBYGGD ANSLUTNINGSVÄG  
 --- NYTT SLÄNTUTFALL  
 --- NYTT VILTSTÄNGSEL  
 --- NY BULLERSKÄRM  
 --- NY DAGVÄTTELEINING  
 --- NY TRUMMA MED FÖRESLAGEN FLODESRIKTNING  
 --- TRUMFÖRLÄNGNING  
 --- NY DAGVÄTTEBRUNN  
 --- NY DAGVÄTTEBRUNN MED KUPPÖLSL  
 --- NY NEDSTIGNINGSBRUNN  
 --- NY TILLSYNSBRUNN  
 --- VÄGANSLUTNING TILL BEFINTLIG ALLMÄN VÄG SOM STÄNGS/SPARRAS GENOM SÄRSKILT BESLUT

KOORDINATSYSTEM  
 KOORDINATSYSTEM: SWEREF 99 16 30  
 HÖJDSYSTEM: RH 2000

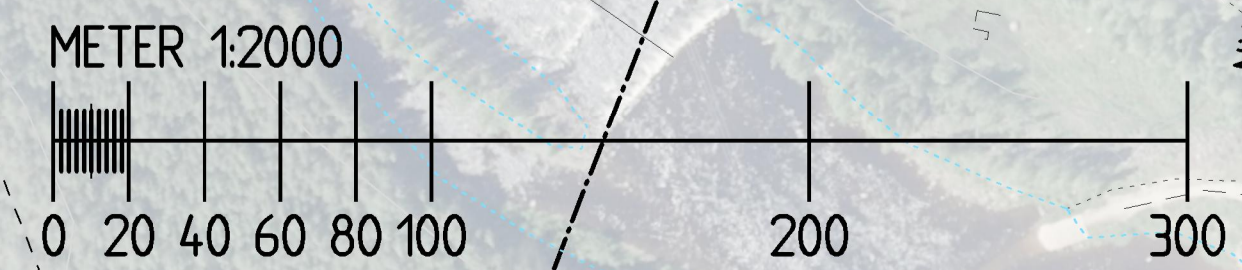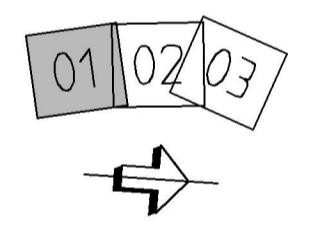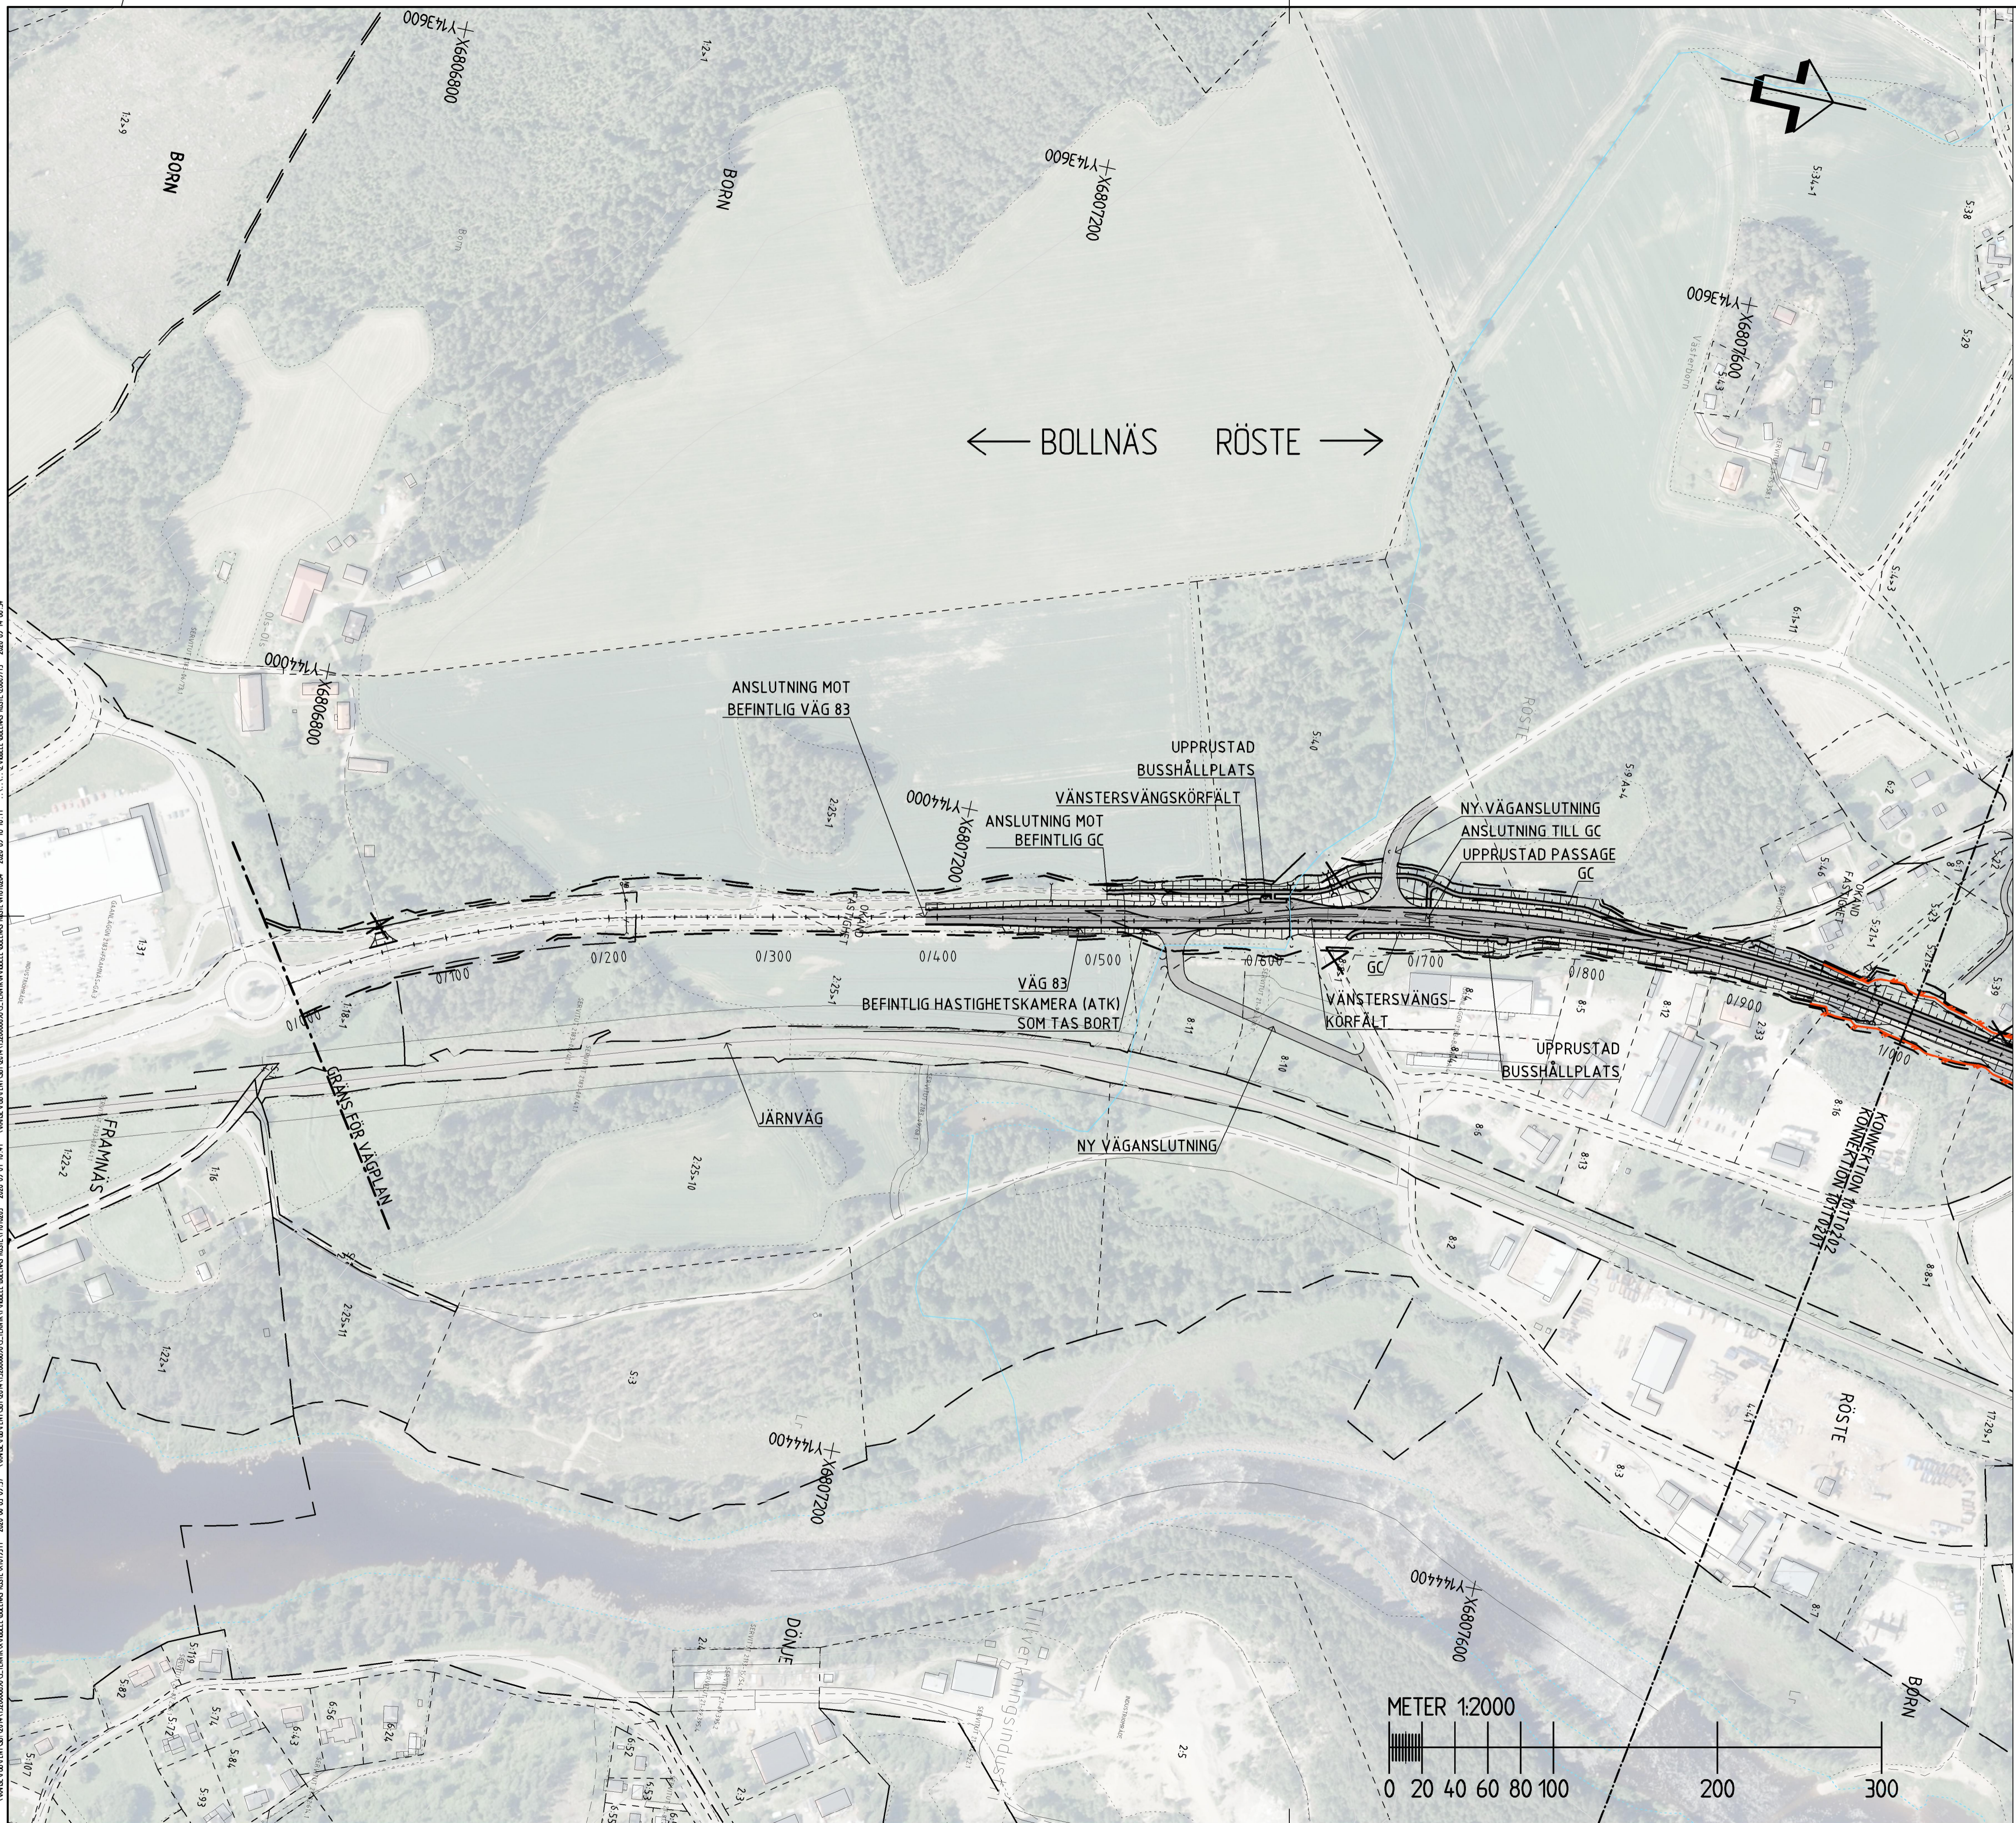

TYP AV PLAN		<b>VÄGPLAN</b>	
GRANSKNINGSSTATUS/SYFTE		<b>FÖR GRANSKNING</b>	
HANDLINGSTYP		<b>GRANSKNINGSHANDLING</b>	
DATUM	2020-11-02	LEVERANS / ÄNDRINGS-PM	
OBJEKT	<b>VÄG 83 BOLLNÄS-RÖSTE</b>		
DELOMRÅDE / BANDEL	<b>BOLLNÄS-RÖSTE</b>		
ANLÄGGNINGSGRÄNS	VÄG 83		
OBJEKTNUMMER / KM	10 60 15	KONSTRUKTIONNUMMER	
BESTÄLLARE	<b>TRAFIKVERKET</b>	LEVERANTÖR	<b>RAMBOLL</b>
SKAPAD AV	<b>N.HAKEEM</b>	UPPRAGSNUMMER	<b>1320008698</b>
GODKÄND AV	<b>MATHIAS JOHANSSON</b>	AVDELNING	<b>SHB</b>
RITNINGSTYP	<b>ILLUSTRATIONSKARTA</b>		
TEKNIKOMRÅDE / INNEHÅLL	<b>VÄGUTFORMNING OCH TRAFIK</b>		
BESKRIVNING	<b>VÄG 83 PLAN 0/000-1/000</b>		
SKALA	<b>1:2000</b>	FORMAT	<b>A1</b>
RITNINGSKAMER	<b>101T0201</b>	FÖRVALTNINGSNUMMER	
BLAD	<b>1</b>	NÄSTA BLAD	<b>2</b>
BET			