


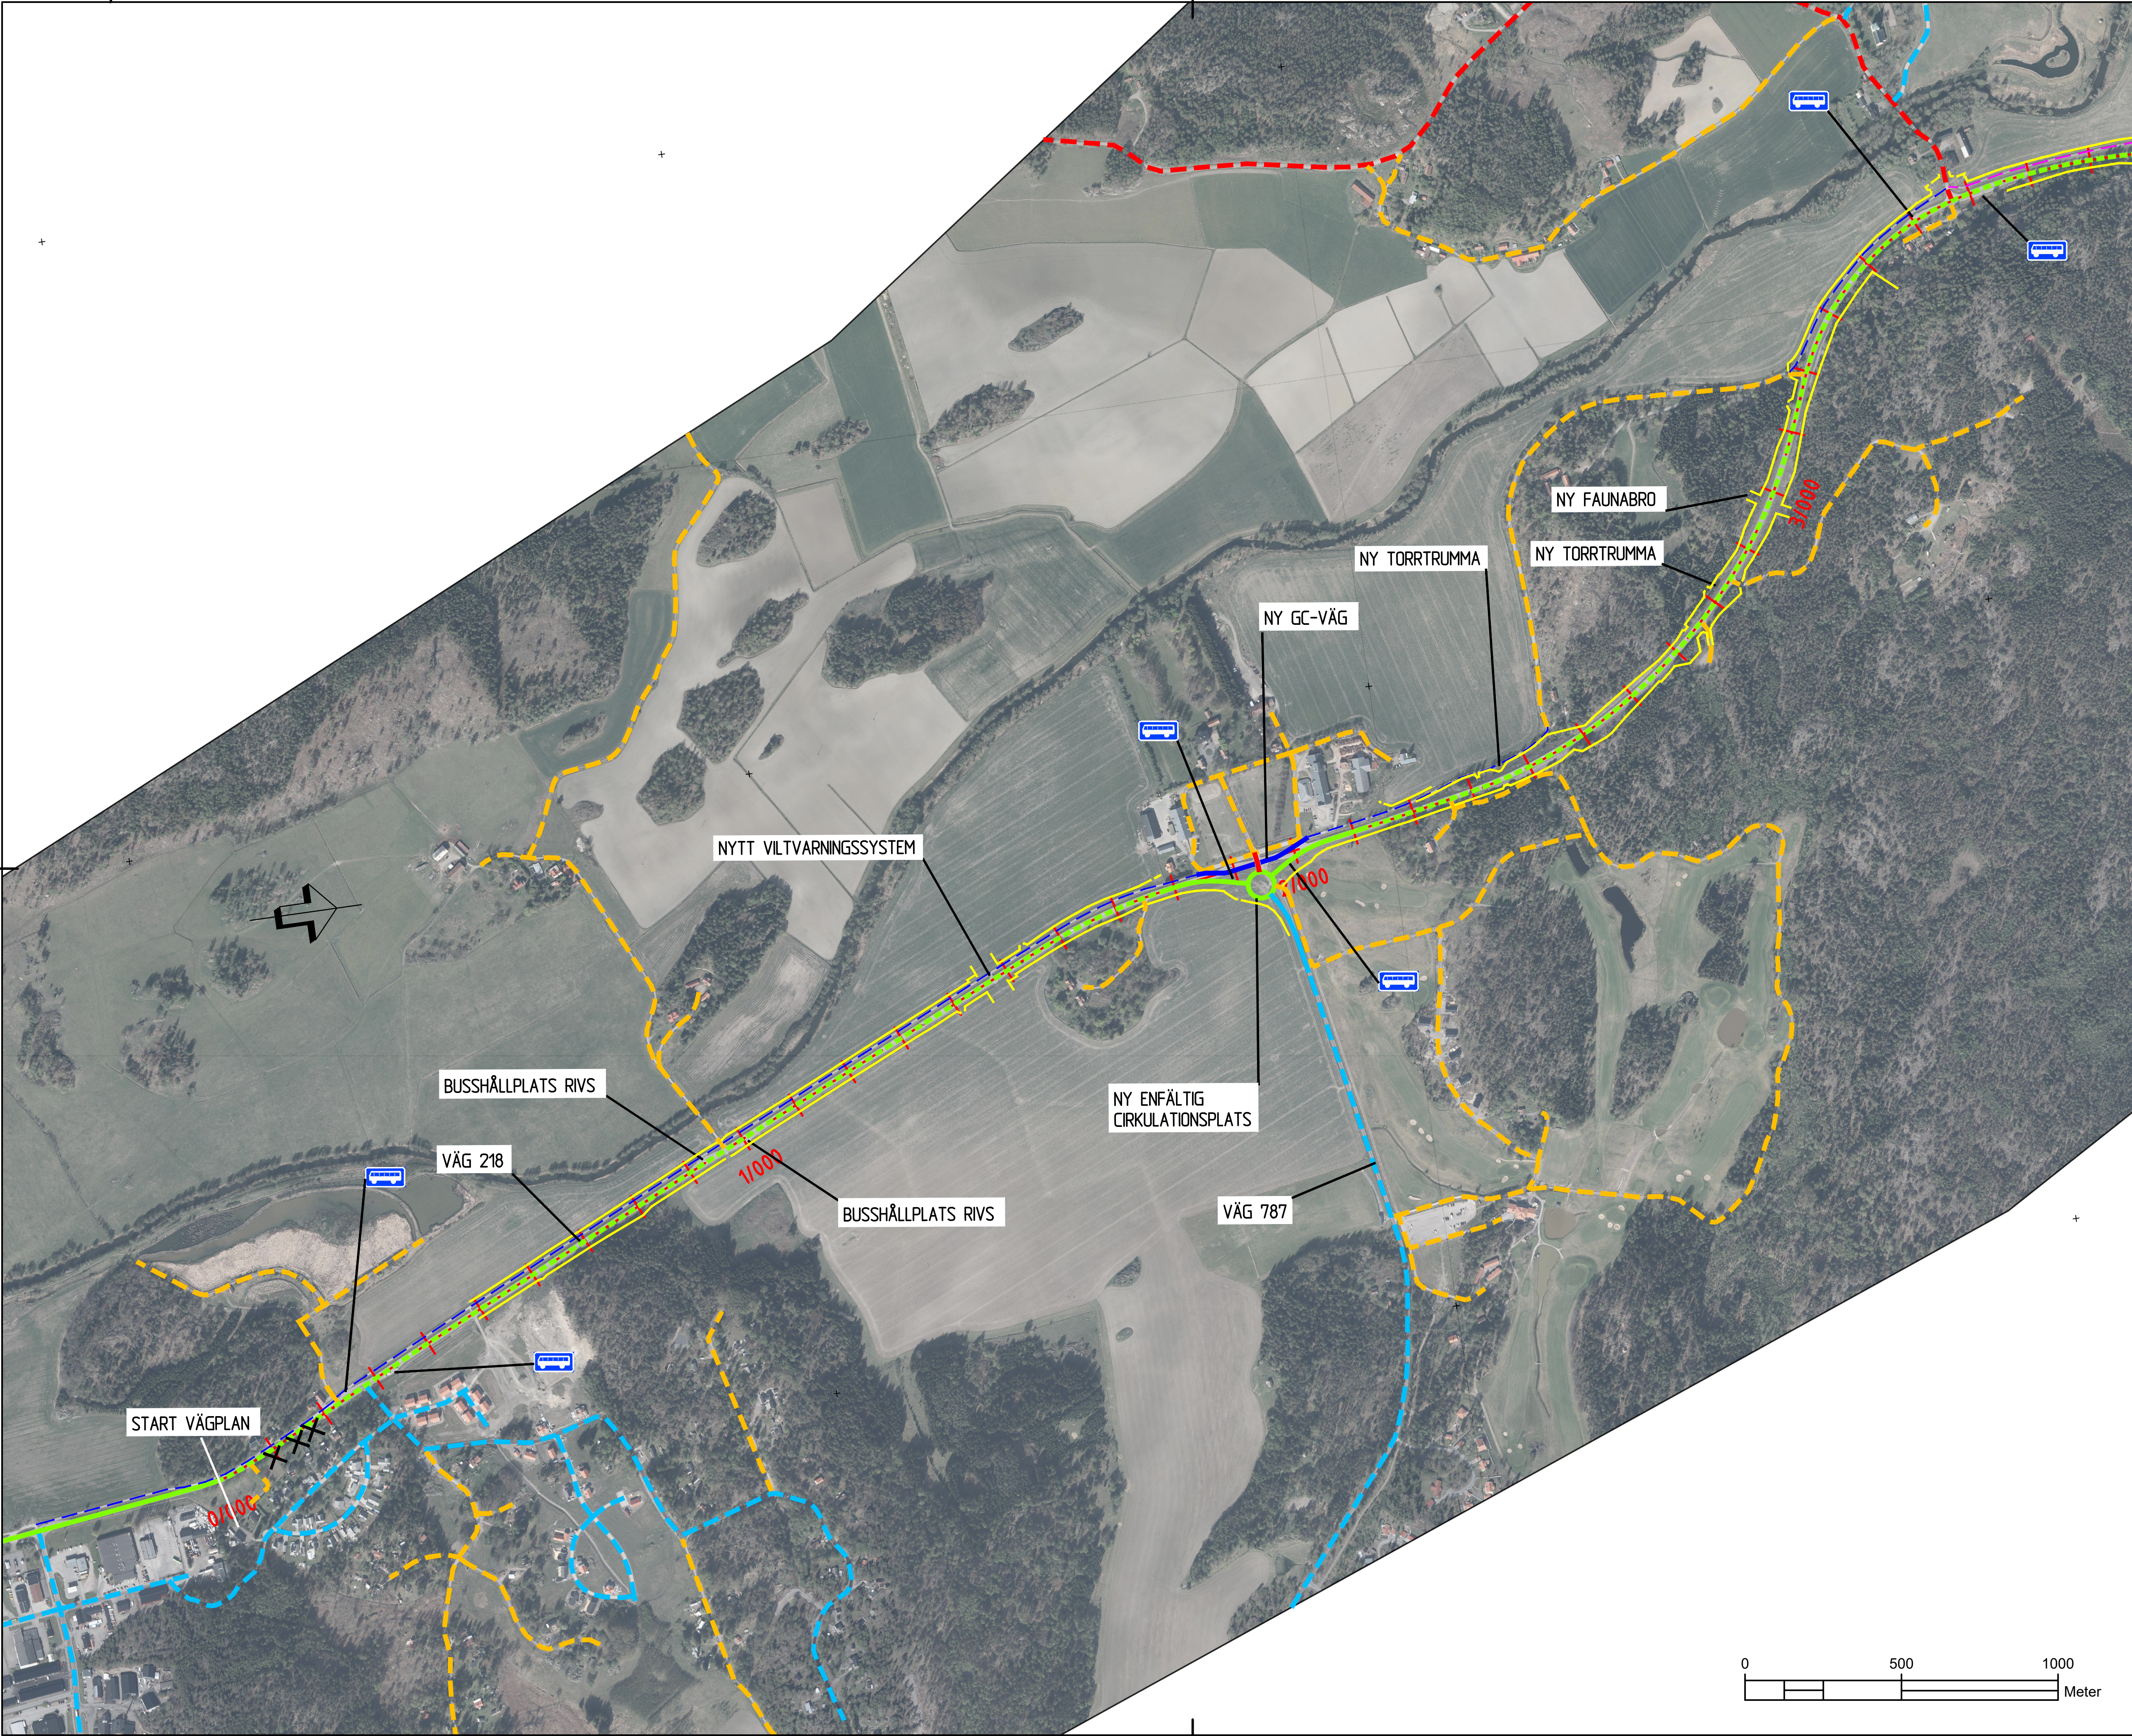

- TECKENFÖRKLARING
- STAKAD LINJE
 - NY VÄG 218
 - BEFINTLIG VÄG 218
 - NY STATLIG VÄG
 - BEFINTLIG ALLMÄN VÄG
 - NY ENSKILD VÄG
 - BEFINTLIG ENSKILD VÄG
 - NY KOMMUNAL VÄG
 - BEFINTLIG KOMMUNAL VÄG
 - NY GÄNG- OCH CYKELVÄG
 - BEFINTLIG GÄNG- OCH CYKELVÄG
 - BEFINTLIG VÄGANSLUTNING STÄNGS
 - NY/ ÄTGÅRD BUSSHÅLLPLATS
 - BRO
 - NYTT FAUNASTÄNGSEL

KOORDINATSYSTEM
SYSTEM I PLAN: SWEREF 99 18 00
SYSTEM I HÖJD: RH 2000

TYP AV PLAN		VÄGPLAN	
GRANSKNINGSSTATUS / SYFTE		GODKÄND	
HANDLINGSTYP		SAMRÅDSHANDLING	
DATUM	2021-05-17	LEVERANS / ÄNDRINGS-PM	
OBJEKT	VÄG 218		
DELOMRÅDE / BANDEL	1 VÄG 218 VAGNHÄRAD - TROSA		
ANLÄGGNINGSDEL	VÄG 218		
OBJEKTNUMMER / KM	165950	KONSTRUKTIONNUMMER	
BESTÄLLARE	TRAFIKVERKET	LEVERANTÖR	Loxia group
SKAPAD AV	F HÖRNFELDT	UPPDRAGSNUMMER	19123
GODKÄND AV	R HÄRFELDT	AVDELNING	VÄG & JVG
RITNINGSTYP	PLANRITNING		
TEKNIKOMRÅDE / INNEHÅLL	T VÄGUTFORMNING OCH TRAFIK		
BESKRIVNING	ÖVERSIKTSKARTA KM 0/000-3500		
SKALA	1:5000	FORMAT	A1
RITNINGNUMMER	0 00 T 01 01	FÖRVALTNINGSNUMMER	
		BLAD	NÄSTA BLAD
		BET	

