


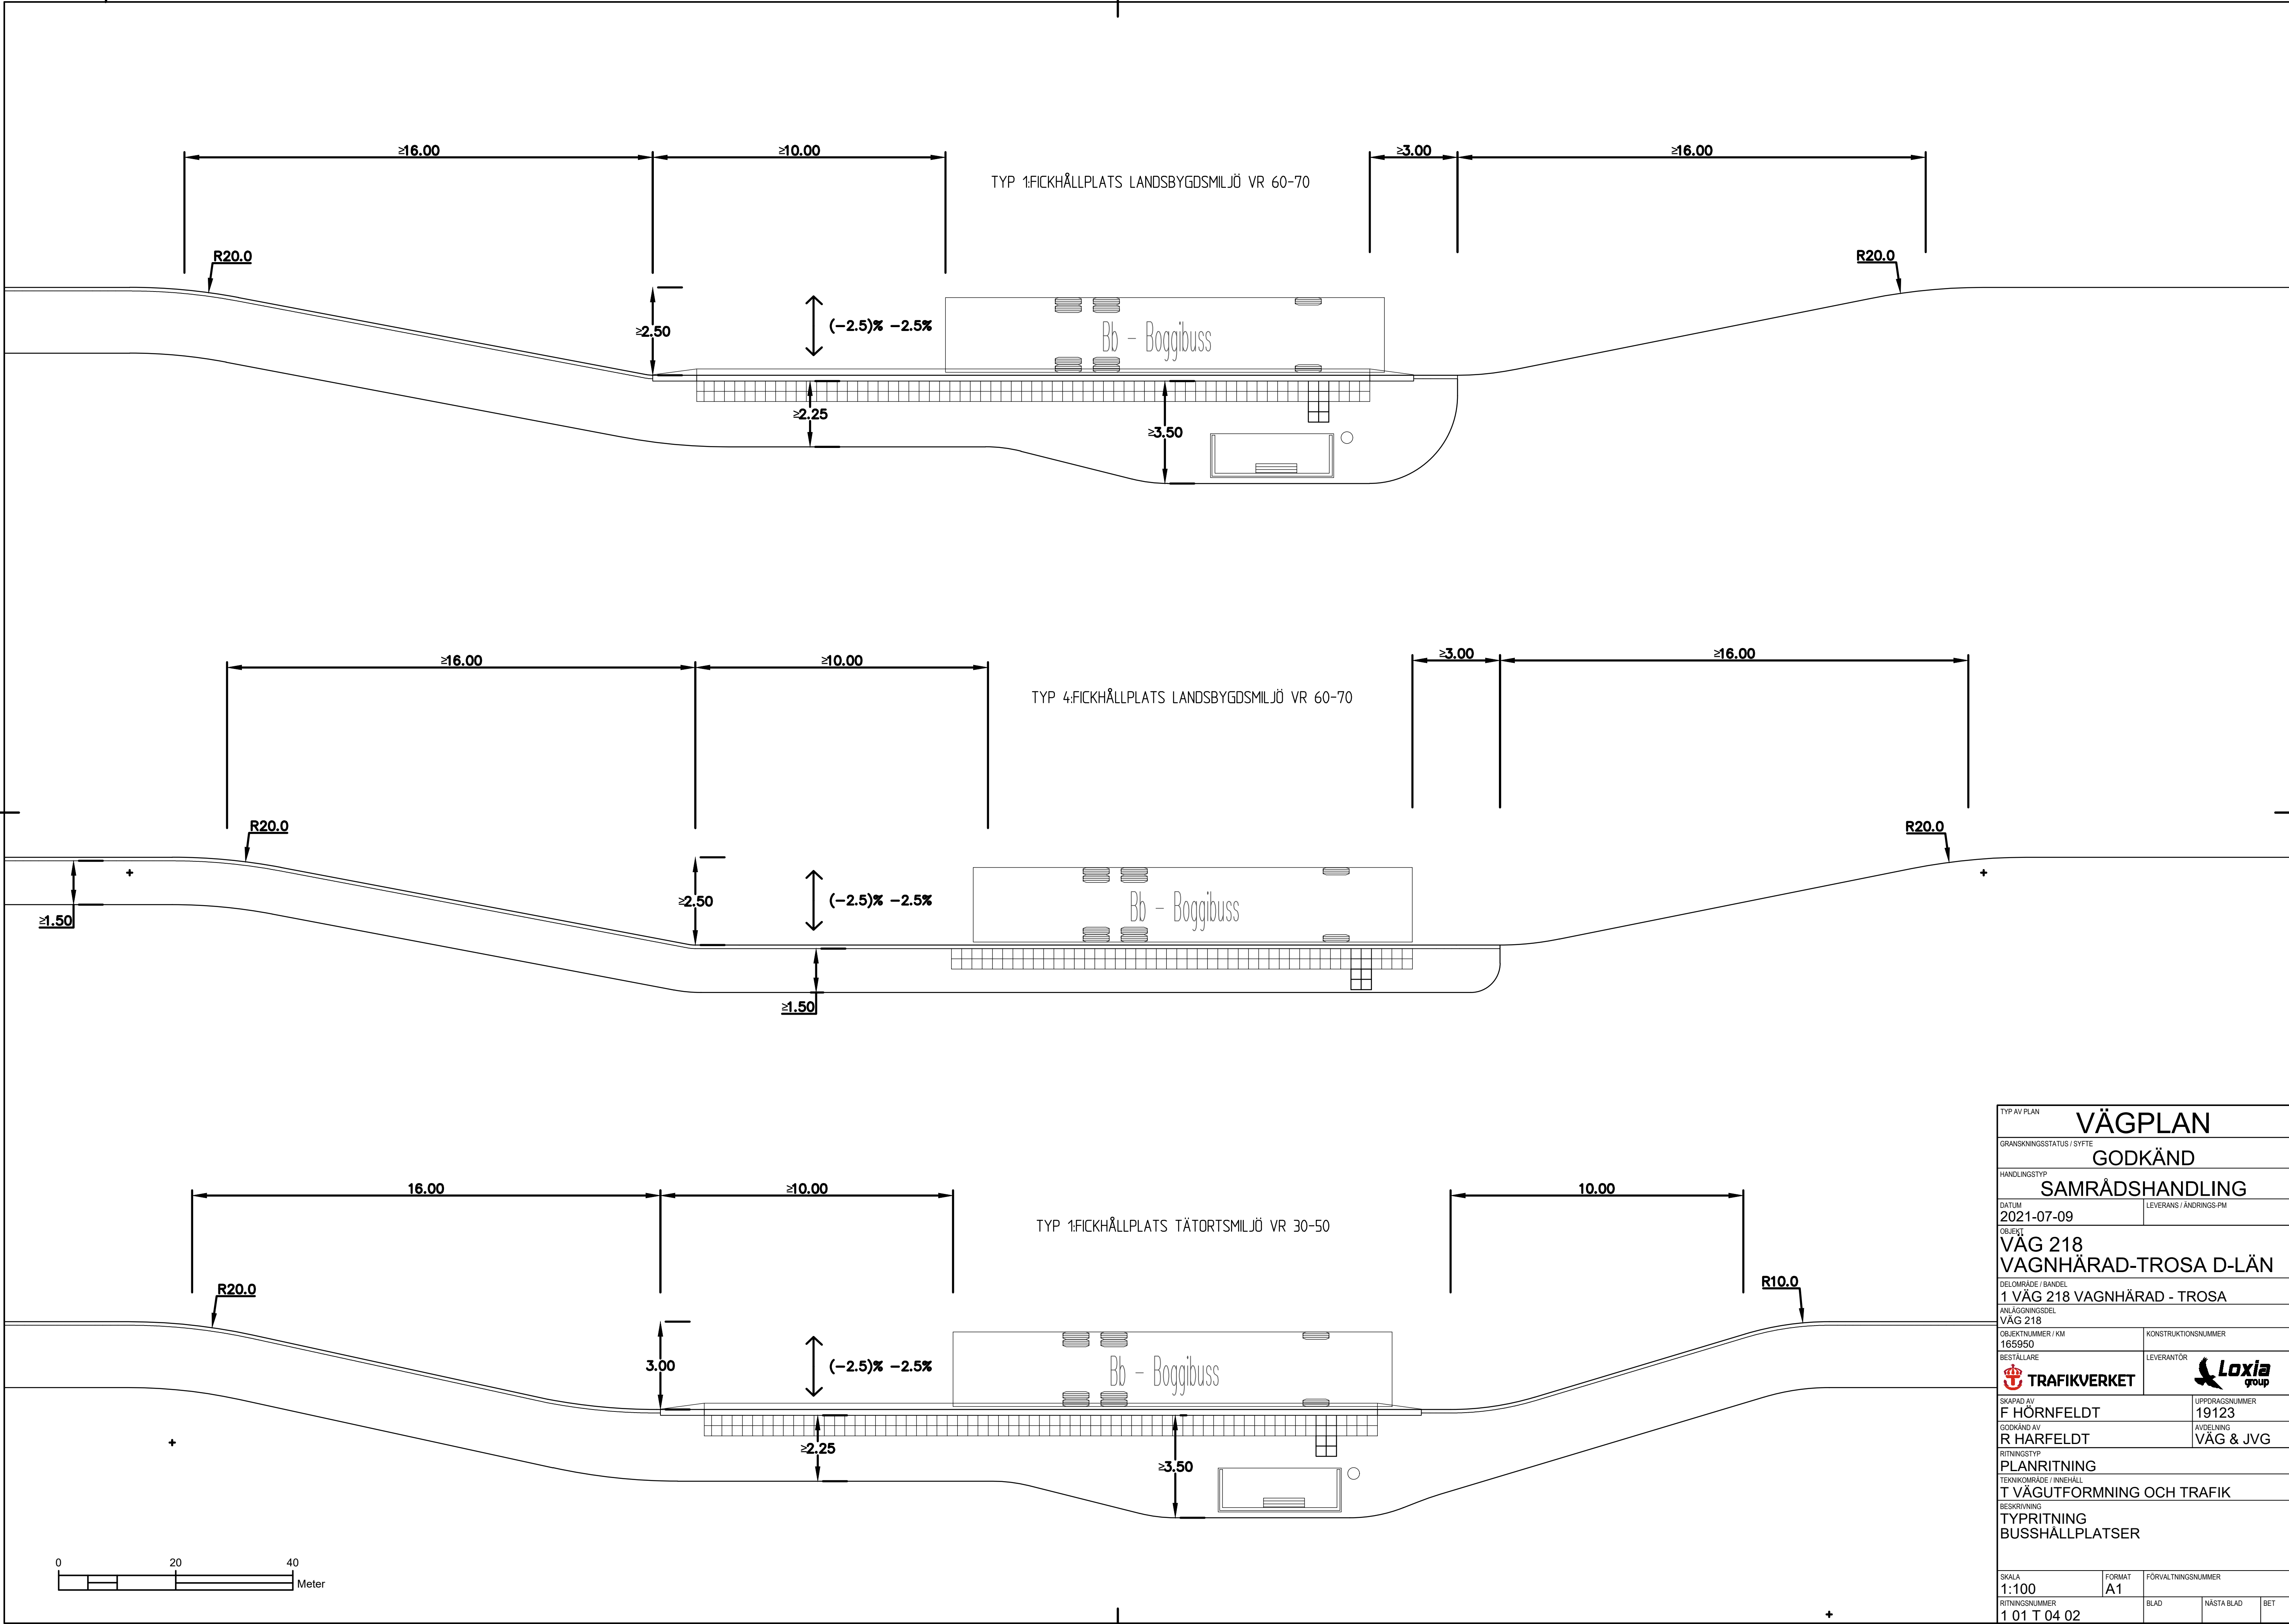

TYP AV PLAN		VÄGPLAN	
GRANSKNINGSSTATUS / SYFTE		GODKÄND	
HANDLINGSTYP		SAMRÅDSHANDLING	
DATUM	2021-07-09	LEVERANS / ÄNDRINGS-PM	
OBJEKT		VÄG 218	
DELOMRÅDE / BANDEL		1 VÄG 218 VAGNHÄRAD - TROSA	
ANLÄGGNINGSDDEL		VÄG 218	
OBJEKTNUMMER / KM		165950	
BESTÄLLARE		TRAFIKVERKET	
SKAPAD AV		F HÖRNFELDT	
GODKÄND AV		R HARFELDT	
RITNINGSTYP		PLANRITNING	
TEKNIKOMRÅDE / INNEHÅLL		T VÄGUTFORMNING OCH TRAFIK	
BESKRIVNING		TYPPRITNING	
SKALA		1:100	
RITNINGSDATUM		1 01 T 04 02	
FORMAT		A1	
FÖRVALTNINGSNUMMER		19123	
AVDELNING		VÄG & JVG	
BLAD		NÄSTA BLAD	
BET			