


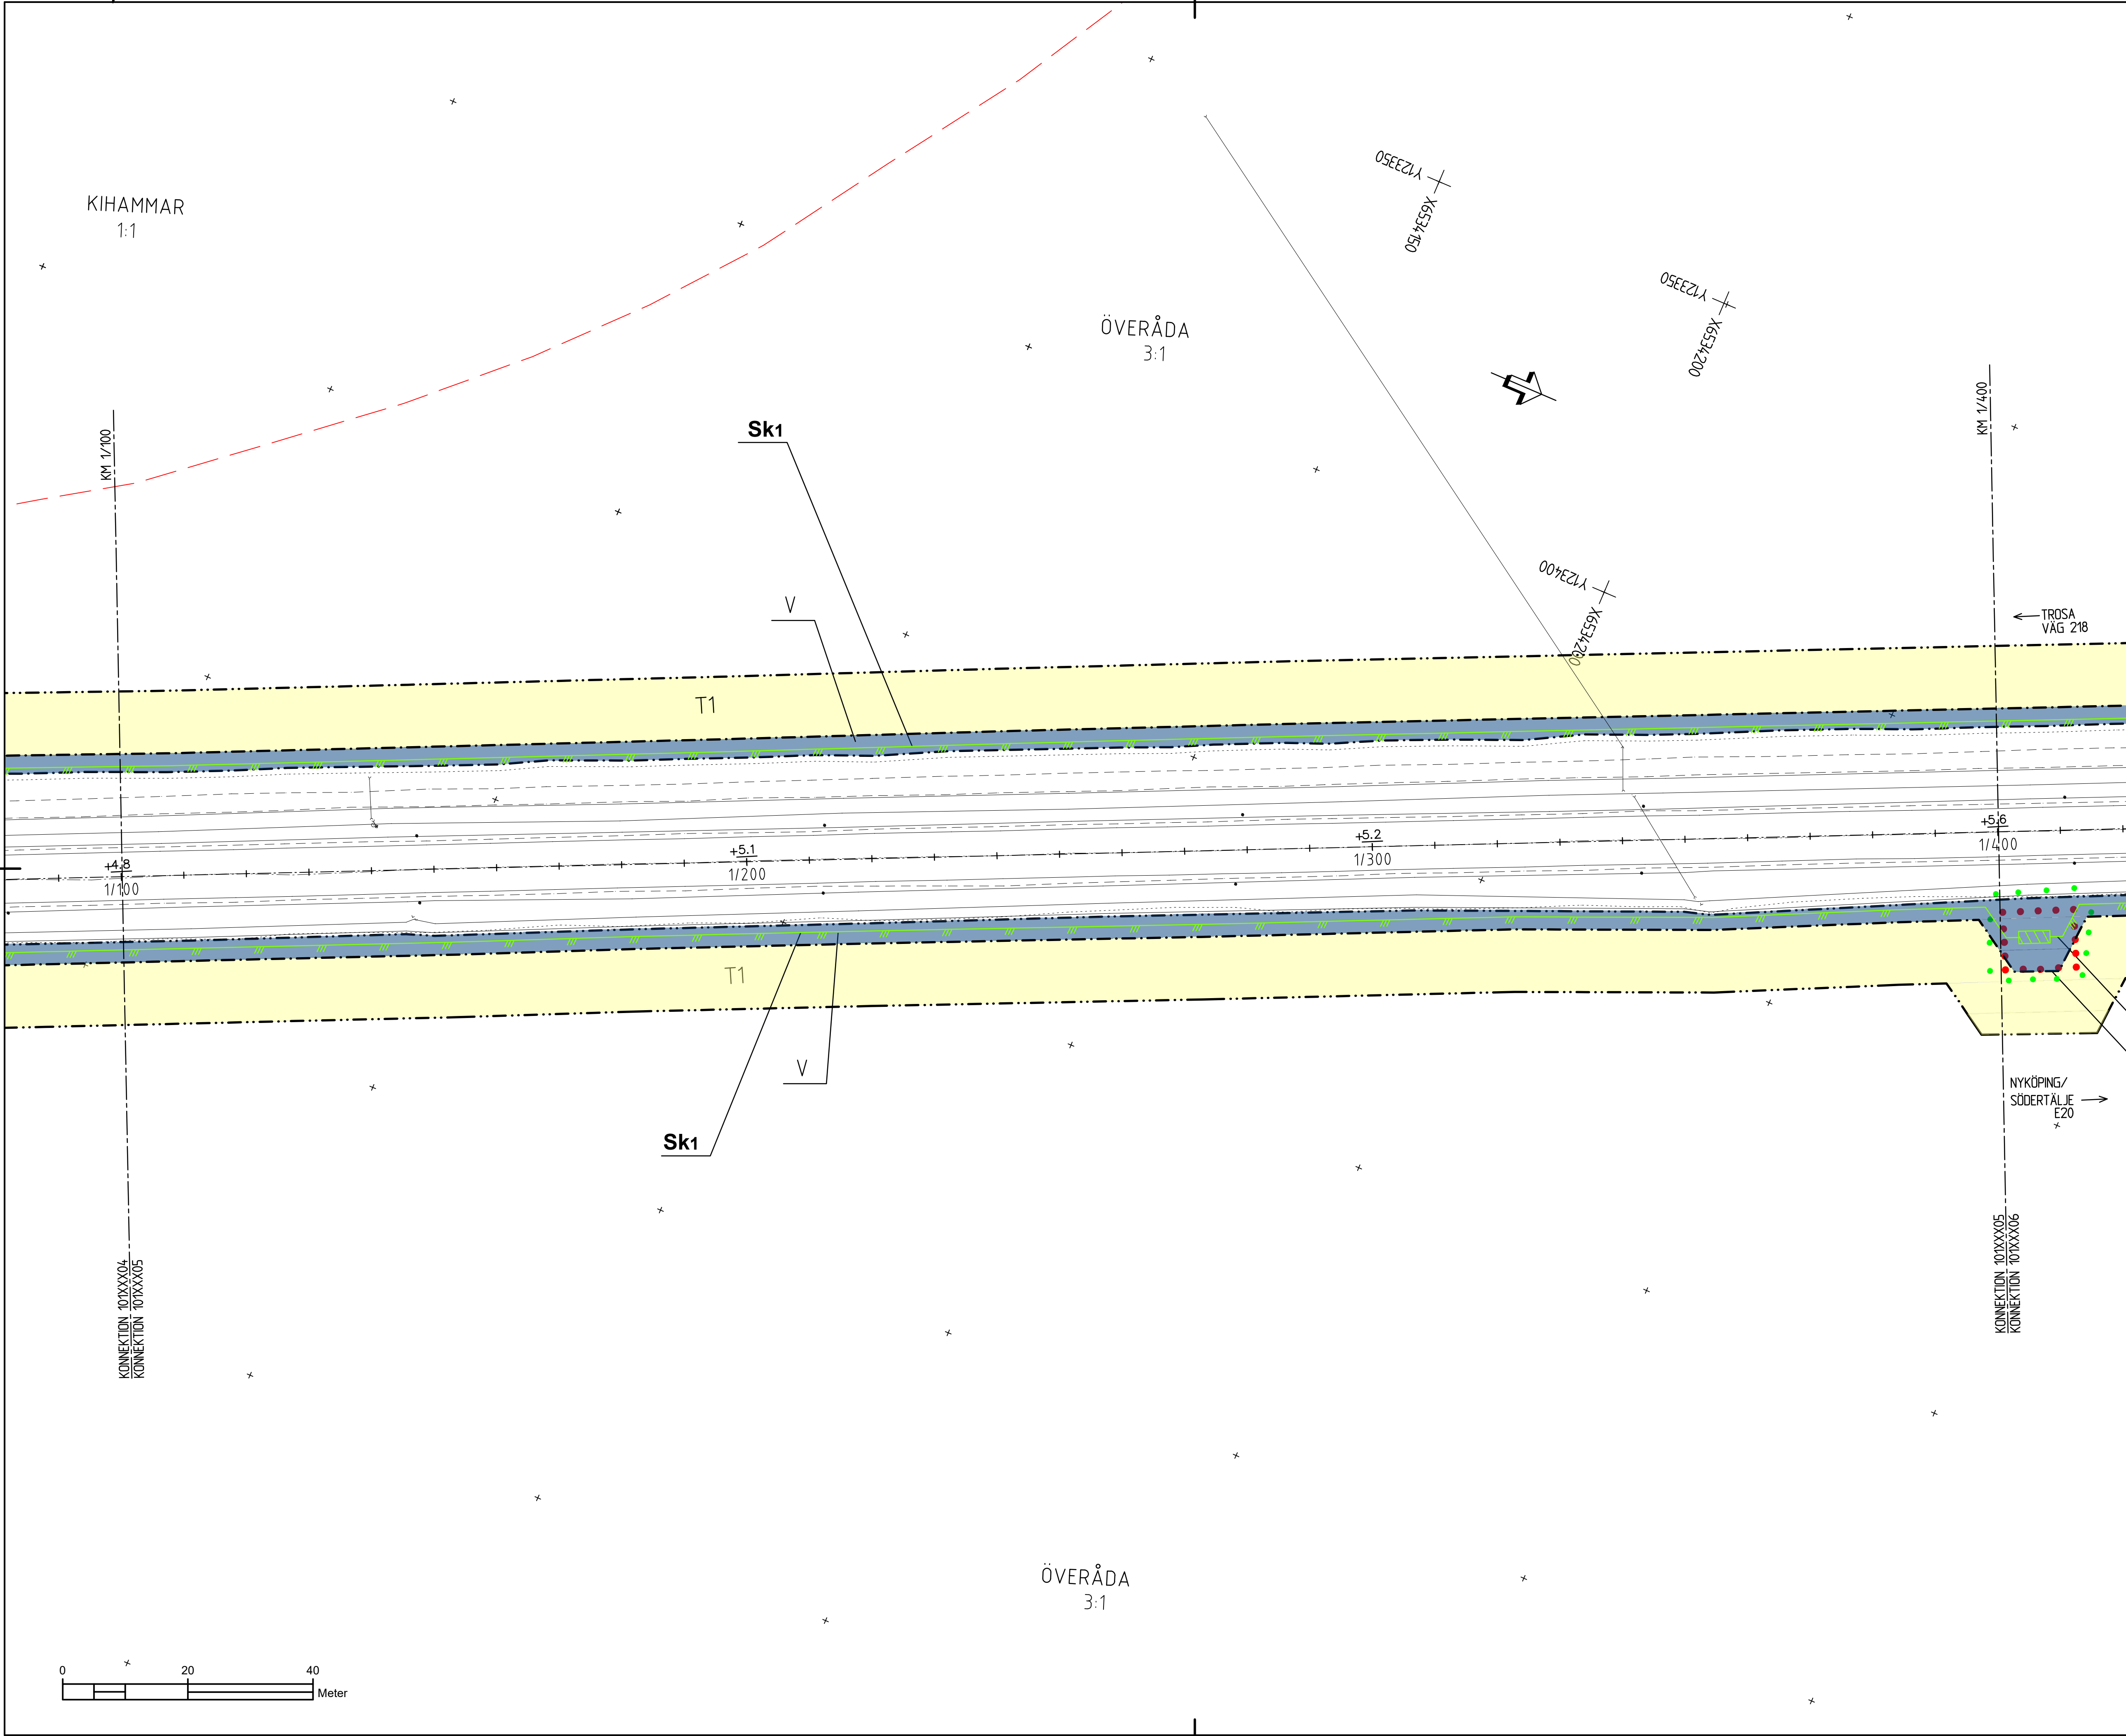

TECKENFÖRKLARING:

MARKANSPRÅK

GRÄNS FÖR VÄGOMRÅDE

AVGRÄNSNING MELLAN OLKA TYPER AV MARKANSPRÅK

V

V2

T1

T2

T3

I vägområdet ingår kantremsa med:
2,0 meter i skogsmark
0,5 meter i åker
0,0 meter i tomtmark

MARKERING ELLER AVGRÄNSNING AV SKYDDÅTGÅRDER OCH FÖRSIKTIGHETSMÅTT

SK 1 - FAUNASTÄNGSEL
SK 2 - FÄRST
SK 3 - VILTUTHOPP
SK4 - FAUNAPASSAGE TORTRUMMA, SHÄVILT
SK5 - FAUNABRO, STORVILT

Förbuden som avser verksamhet eller åtgärd inom generellt biotopskyddsområde (7:11 2 st. MB) gäller inte byggande av allmän väg/järnväg.
Förbuden mot åtgärder inom strandskyddsområde (7:6 MB) gäller inte byggande av allmän väg/järnväg.

OMRÅDE DÄR VISSA ÅTGÄRDER UNDRÄNTAS FRÅN KRAV PÅ BYGGELOV

B1 - VILTUTHOPP

Följande platser föreslås ha belysning:

- Befintlig vägbelysning behålls vid busshållplats Augustendal
- Ny vägbelysning vid cirkulationsplats Åda gård
- Befintlig vägbelysning behålls vid korsning väg 218 och väg 800
- Befintlig vägbelysning behålls på väg 218 mellan Länsmansvägen och Midsbovägen dock anpassning för ny cirkulationsplats vid Strålsensvägen
- Befintlig vägbelysning anpassas för ny cirkulationsplats vid Kallrussensvägen
- Befintlig vägbelysning behålls vid Trafikplats 138 E4 vid väglanegräns

ÖVRIGA BETECKNINGAR PÅ PLANKARTAN

STAKAD LINJE

DETALPLANSGRÄNS

KVARTERSGRÄNS

FASTIGHETSGRÄNS

TRAKTGRÄNS

NATURA 2000

BIOTOPSKYDDSOBJEKT

NORRA HUSBY

3:8

+8.0

+8.0

1/800

NY ALLMÄN VÄG, ASFALT MED HÖJDANGIVELSE NY RESPEKTIVE BEFINTLIG

NY GÅNG- OCH CYKELVÄG, ASFALT

NYA VÄGSLÄNTER

NYTT FAUNASTÄNGSEL

BEFINTLIG VÄGKANT

BEFINTLIGT STAKET/VILTSTÄNGSEL

ÅKERKANT

BLADINDELNING

KOORDINATSYSTEM : SWEREF 99 18 00

HÖJDSYSTEM: RH2000

TYP AV PLAN

GRANSKNINGSSTATUS / SYFTE

HANDLINGSTYP

DATUM

OBJEKT

DELOMRÅDE / BANDEL

ANLÄGGNINGSGDEL

OBJEKTNUMMER / KM

BESTÄLLARE

SKAPAD AV

GODKÄND AV

RITNINGSTYP

TEKNIKOMRÅDE / INNEHÅLL

BESKRIVNING

SKALA

FORMAT

FÖRVALTNINGSNUMMER

RITNINGNUMMER

BLAD

NÄSTA BLAD

BET

VÄGPLAN

GODKÄND

SAMRÅDSHANDLING

2021-07-09

VÄG 218

VAGNHÄRAD-TROSA D-LÄN

1 VÄG 218 VAGNHÄRAD - TROSA

165950

TRAFIKVERKET

F HÖRNFELDT

R HARFELDT

PLANRITNING

T VÄGUTFORMNING OCH TRAFIK

PLANKARTA

KM 1/100-1/400

1:500

A1

1 01 T 02 05

VMN165950VP, ankomst 2021-07-09, ver 3, jobb 41



gamla tomt
Ytteråda

ÖVERÅDA
3:1

ÖVERÅDA
3:1

KM 1/400

KM 1/700

KONNEKTION 10XXXX05
KONNEKTION 10XXXX06

KONNEKTION 10XXXX05
KONNEKTION 10XXXX06


VILTVARNINGS-
SYSTEM

VILTVARNINGS-
SYSTEM

TROSA
VÄG 218

TROSA
VÄG 218

NYKÖPING/
SÖDERTÄLJE
E20

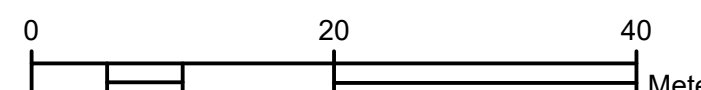

TECKENFÖRKLARING:
MARKANSPRÅK

GRÄNS FÖR VÄGOMRÅDE

AVGRÄNSNING MELLAN OLIKA TYPER AV MARKANSPRÅK

V

V2

T1

T2

T3

I vägområdet ingår kantremsa med:
2,0 meter i skogsmark
0,5 meter i åker
0,0 meter i tomtmark

MARKERING ELLER ANGRÄNSNING AV SKYDDÅTGÅRDER OCH FÖRSIKTIGHETSMÅTT

SK 1 - FAUNASTÄNGSEL
SK 2 - FÄRST
SK 3 - VILTHOPP
SK4 - FAUNAPASSAGE TORSTRUMMA, SKÄVILT
SK5 - FAUNABRO, STORVILT

Förbuden som avser verksamhet eller åtgärd inom generellt biotopskyddsområde (7:11 2 st.)
MBI gäller inte byggande av allmän väg/järnväg
Förbuden mot åtgärder inom strandskyddsområde (7:6) MBI gäller inte byggande av allmän väg/järnväg

OMRÅDE DÄR VISSA ÅTGÄRDER UNDANTAS FRÅN KRÄV PÅ BYGGELOV

B1 - VILTHOPP

Följande platser föreslås ha belysning:

- Befintlig vägbelysning behålls vid bussållplats Augustendal
- Ny vägbelysning vid cirkulationsplats Åda gård
- Befintlig vägbelysning behålls vid korsning väg 218 och väg 800
- Befintlig vägbelysning behålls på väg 218 mellan Länsmansvägen och Mjögårdsvägen dock anpassning för ny cirkulationsplats vid Strålsdalsvägen
- Befintlig vägbelysning anpassas för ny cirkulationsplats vid Kallkrusdalsvägen
- Befintlig vägbelysning behålls vid Trafikplats 138 E4 vid vägläningsgräns

ÖVRIGA BETECKNINGAR PÅ PLANKARTAN

STAKAD LINJE

DETAILPLANSGRÄNS

KVARTERSGRÄNS

FASTIGHETSGRÄNS

TRAKTGRÄNS

NATURA 2000

BIOTOPSKYDDSOBJEKT

TRAKTNAMN

FASTIGHETSBECKNING

NORRA HUSBY
3:8

+8.0 / +8.0
1/800

NY ALLMÄN VÄG, ASFALT MED HÖJDANGIVELSE NY RESPEKTIVE BEFINTLIG

NY GÅNG- OCH CYKELVÄG, ASFALT

NYA VÄGSLÄNTER

NYTT FAUNASTÄNGSEL

BEFINTLIG VÄGKANT

BEFINTLIGT STAKET/VILTHOPP

ÅKERKANT

BLADINDELNING

KOORDINATSYSTEM : SWEREF 99 18 00
HÖJDSYSTEM: RH2000

TYP AV PLAN

VÄGPLAN

GRANSKNINGSSTATUS / SYFTE

GODKÄND

HANDLINGSTYP

SAMRÅDSHANDLING

DATUM

2021-07-09

OBJEKT

VÄG 218
VAGNHÄRAD-TROSA D-LÄN

DELOMRÅDE / BANDEL

1 VÄG 218 VAGNHÄRAD - TROSA

ANLÄGGNINGSDTEL

VÄG 218

OBJEKTNUMMER / KM

165950

KONSTRUKTIONNUMMER

BESTÄLLARE

TRAFIKVERKET

LEVERANTÖR

Loxia group

SKAPAD AV

F HÖRNFELDT

UPPDRAGSGNUMMER

19123

GODKÄND AV

R HARFELDT

AVDELNING

VÄG & JVG

RITNINGSTYP

PLANRITNING

TEKNIKOMRÅDE / INNEHÅLL

T VÄGUTFORMNING OCH TRAFIK

BESKRIVNING

PLANKARTA
KM 1/400-1/700

SKALA

1:500

FORMAT

A1

FÖRVALTNINGSNUMMER

RITNINGSGRUPP

1 01 T 02 06

BLAD


NÄSTA BLAD

BET

VMN165950VP, ankomst 2021-07-09, ver 3, jobb 41



L:\19123 VÄG 218 VÄGNÄRÄD- TROSA VPL SAMT FUL5 ARBETSMATERIAL\52 CAD\TRITDEF\10T0207.DWG PLOTTAD: 2021-07-08 15:27 AV ANVÄNDARE FREDRIK HORNFELDT

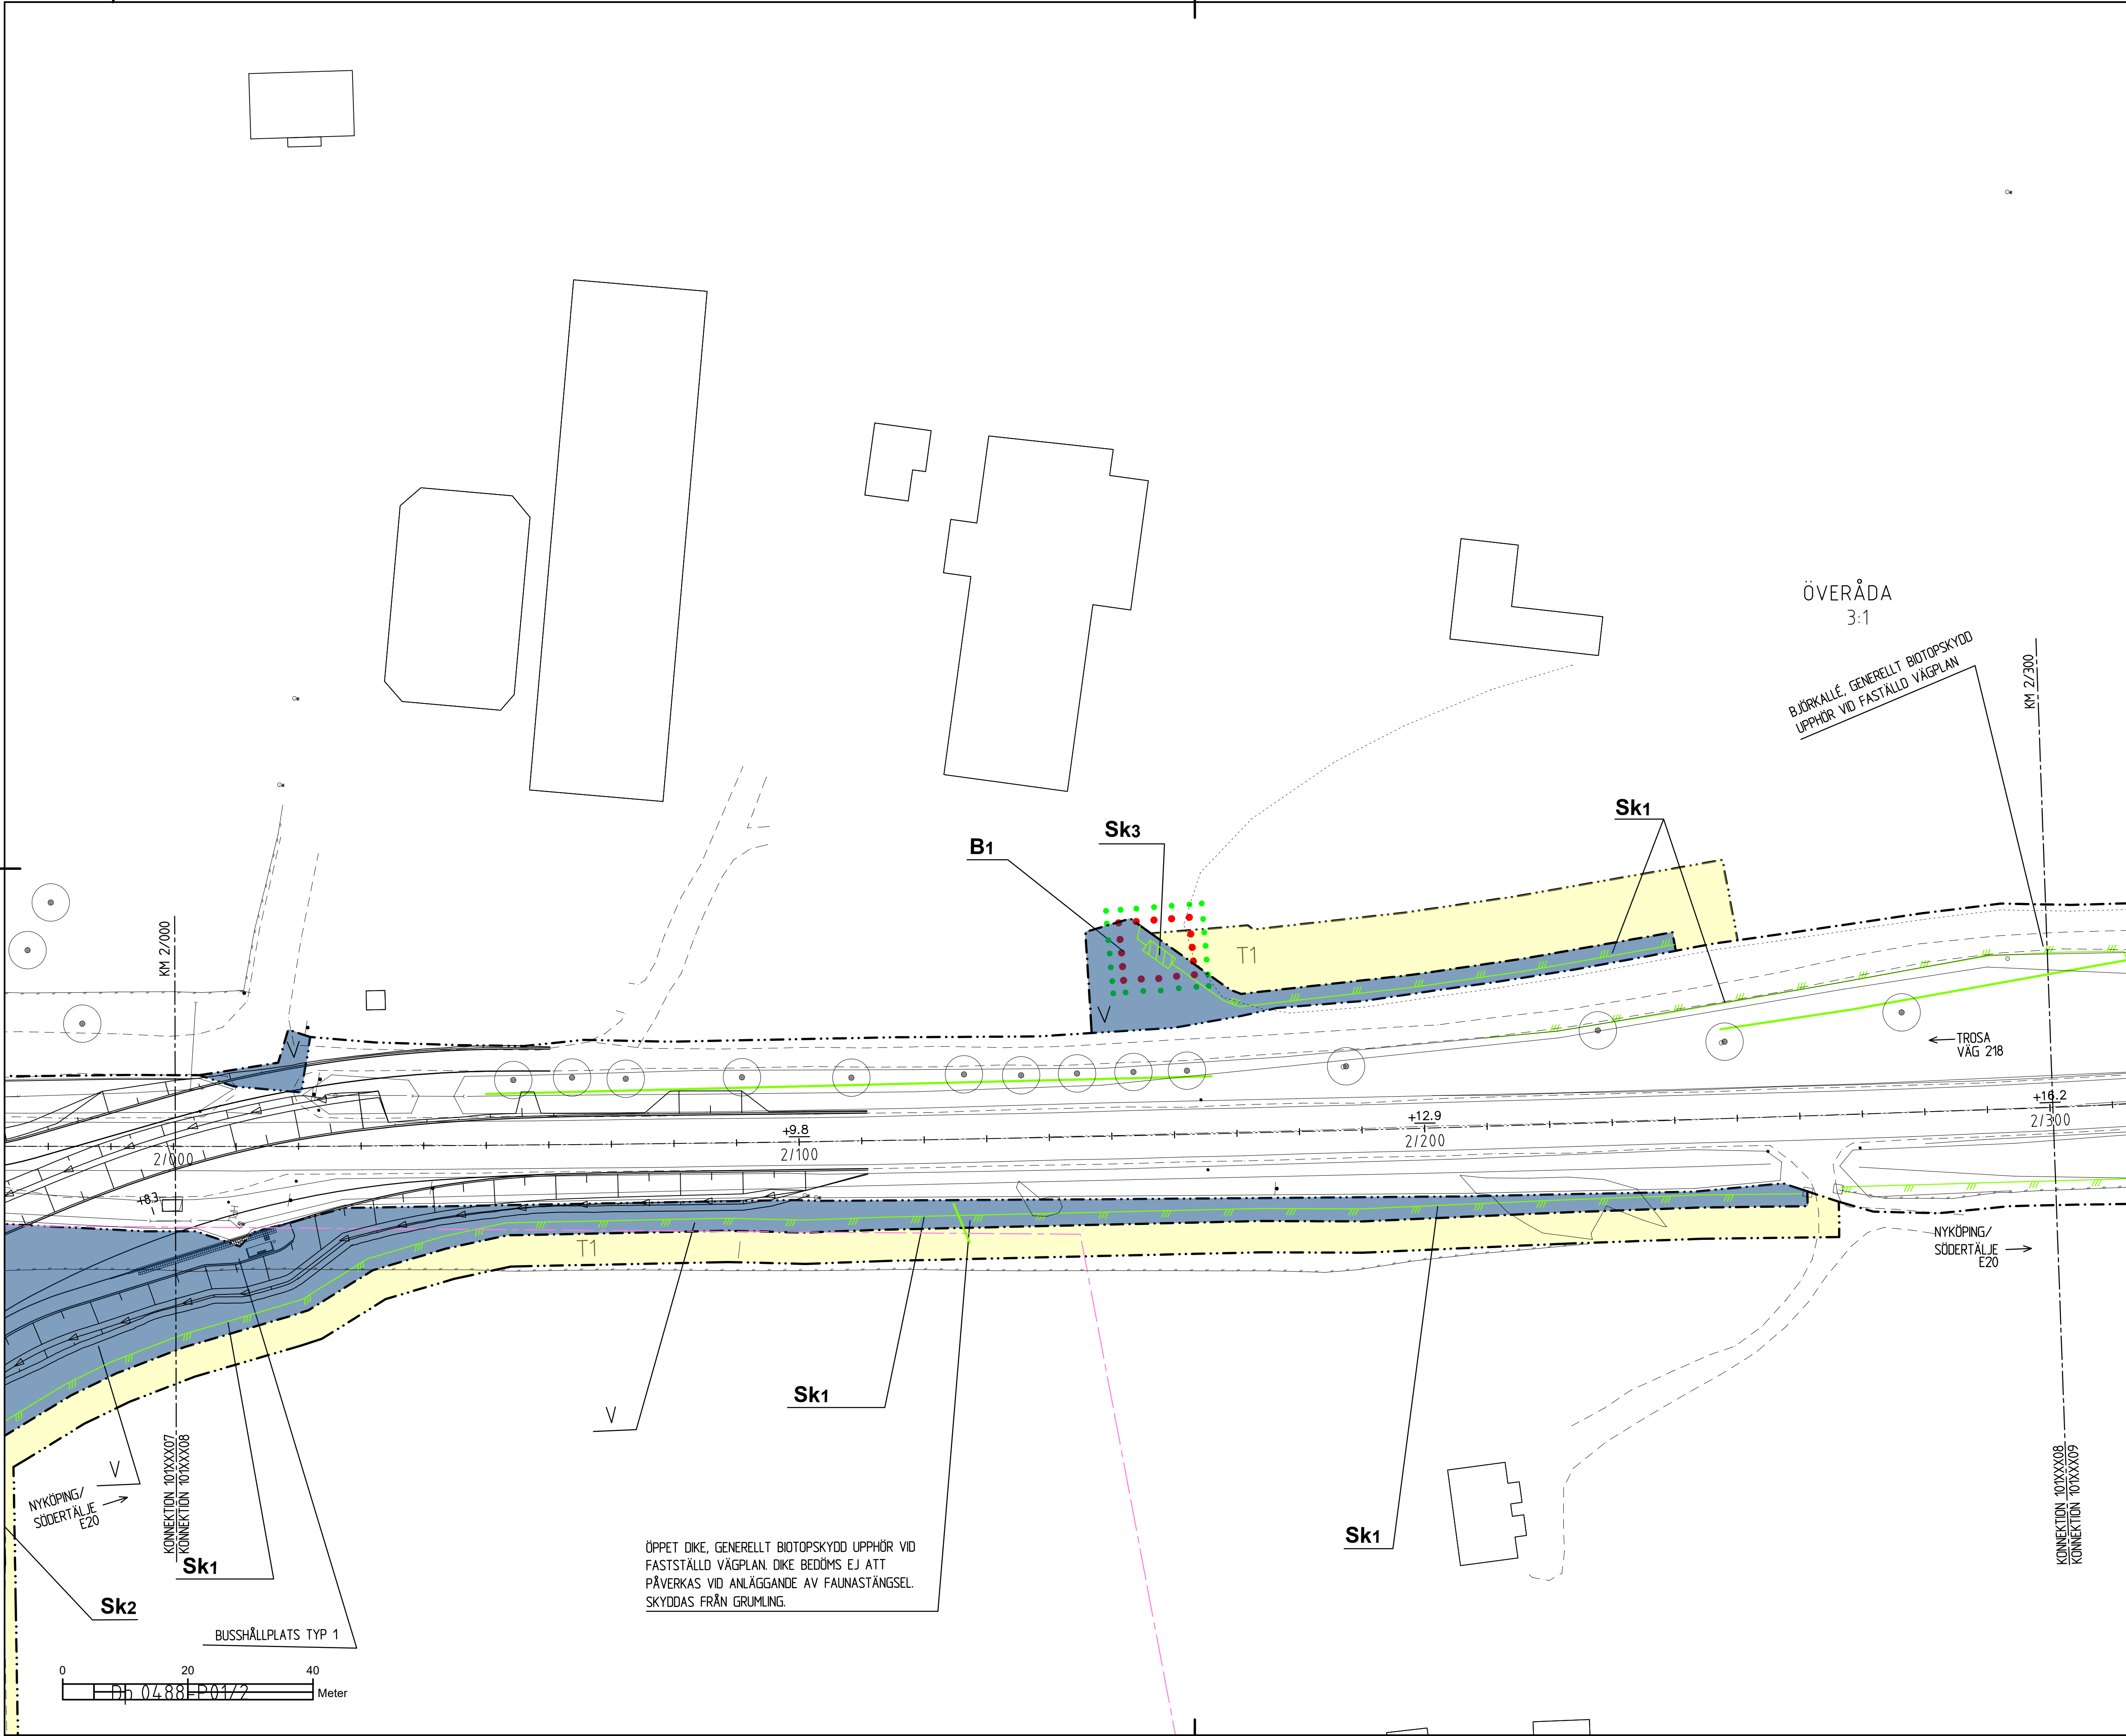

TECKENFÖRKLARING:

MARKANSPRÅK

GRÄNS FÖR VÄGOMRÅDE

AVGRÄNSNING MELLAN OLKA TYPER AV MARKANSPRÅK

V

V2

T1

T2

T3

I vägområdet ingår kantremsa med:
2,0 meter i skogsmark
0,5 meter i åker
0,0 meter i tomtmark

MARKERING ELLER ANGRÄNSNING AV SKYDDSGÄRDER OCH FÖRSIKTIGHETSMÅTT

SK 1 - FAUNASTÄNGSEL
SK 2 - FÄRST
SK 3 - VILTUTHOPP
SK4 - FAUNAPASSAGE TORSTRUMMA, SHÄVILT
SK5 - FAUNABRO, STORVILT

Förbuden som avser verksamhet eller åtgärd inom generellt biotopskyddsområde (7:11 2 st. MB) gäller inte byggande av allmän väg/järnväg

Förbuden mot åtgärder inom strandskyddsområde (7:6 MB) gäller inte byggande av allmän väg/järnväg

OMRÅDE DÄR VISSA ÅTGÄRDER UNDANTAS FRÅN KRAV PÅ BYGGELOV

B1 - VILTUTHOPP

Följande platser föreslås ha belysning:

- Befintlig vägbelysning behålls vid busshållplats Augustendal
- Ny vägbelysning vid cirkulationsplats Åda gård
- Befintlig vägbelysning behålls vid korsning väg 218 och väg 800
- Befintlig vägbelysning behålls på väg 218 mellan Länsmansvägen och Midsjösvägen dock anpassning för ny cirkulationsplats vid Strålsensvägen
- Befintlig vägbelysning anpassas för ny cirkulationsplats vid Kallönsvägen
- Befintlig vägbelysning behålls vid Trafikplats 138 E4 vid väglanegräns

ÖVRIGA BETECKNINGAR PÅ PLANKARTAN

X/XXXX

STAKAD LINJE

DETAILPLANSGRÄNS

KVARTERSGRÄNS

FASTIGHETSGRÄNS

TRAKTGRÄNS

NATURA 2000

BIOTOPSKYDDSOBJEKT

TRAKTNAMN

NORRA HUSBY

3:8

+8.0 / +8.0

1/800

NY ALLMÄN VÄG, ASFALT MED HÖJDANGIVELSE NY RESPEKTIVE BEFINTLIG

NY GÄNG- OCH CYKELVÄG, ASFALT

NYA VÄGSLÄNTER

NYTT FAUNASTÄNGSEL

BEFINTLIG VÄGKANT

BEFINTLIGT STAKET/VILTSTÄNGSEL

ÅKERKANT

BLADINDELNING

KOORDINATSYSTEM : SWEREF 99 18 00

HÖJDSYSTEM: RH2000

TYP AV PLAN

VÄGPLAN

GRANSKNINGSSTATUS / SYFTE

GODKÄND

HANDLINGSTYP

SAMRÅDSHANDLING

DATUM

2021-07-09

LEVERANS / ÄNDRINGS-PM

OBJEKT

VÄG 218

DELOMRÅDE / BANDEL

1 VÄG 218 VAGNHÄRAD - TROSA

ANLÄGGNINGSDEL

VÄG 218

OBJEKTNUMMER / KM

165950

KONSTRUKTIONNUMMER

19123

BESTÄLLARE

TRAFIKVERKET

LEVERANTÖR

Loxia group

SKAPAD AV

F HÖRNFELDT

UPPDRAGSGRUPP

19123

GODKÄND AV

R HARFELDT

AVDELNING

VÄG & JVG

RITNINGSTYP

PLANRITNING

TEKNIKOMRÅDE / INNEHÅLL

T VÄGUTFORMNING OCH TRAFIK

BESKRIVNING

PLANKARTA

KM 2/000-2/300

SKALA

1:500

FORMAT

A1

FÖRVALTNINGSNUMMER


1 01 T 02 08

BLAD

NÄSTA BLAD

BET

VMN165950VP, ankomst 2021-07-09, ver 3, jobb 41

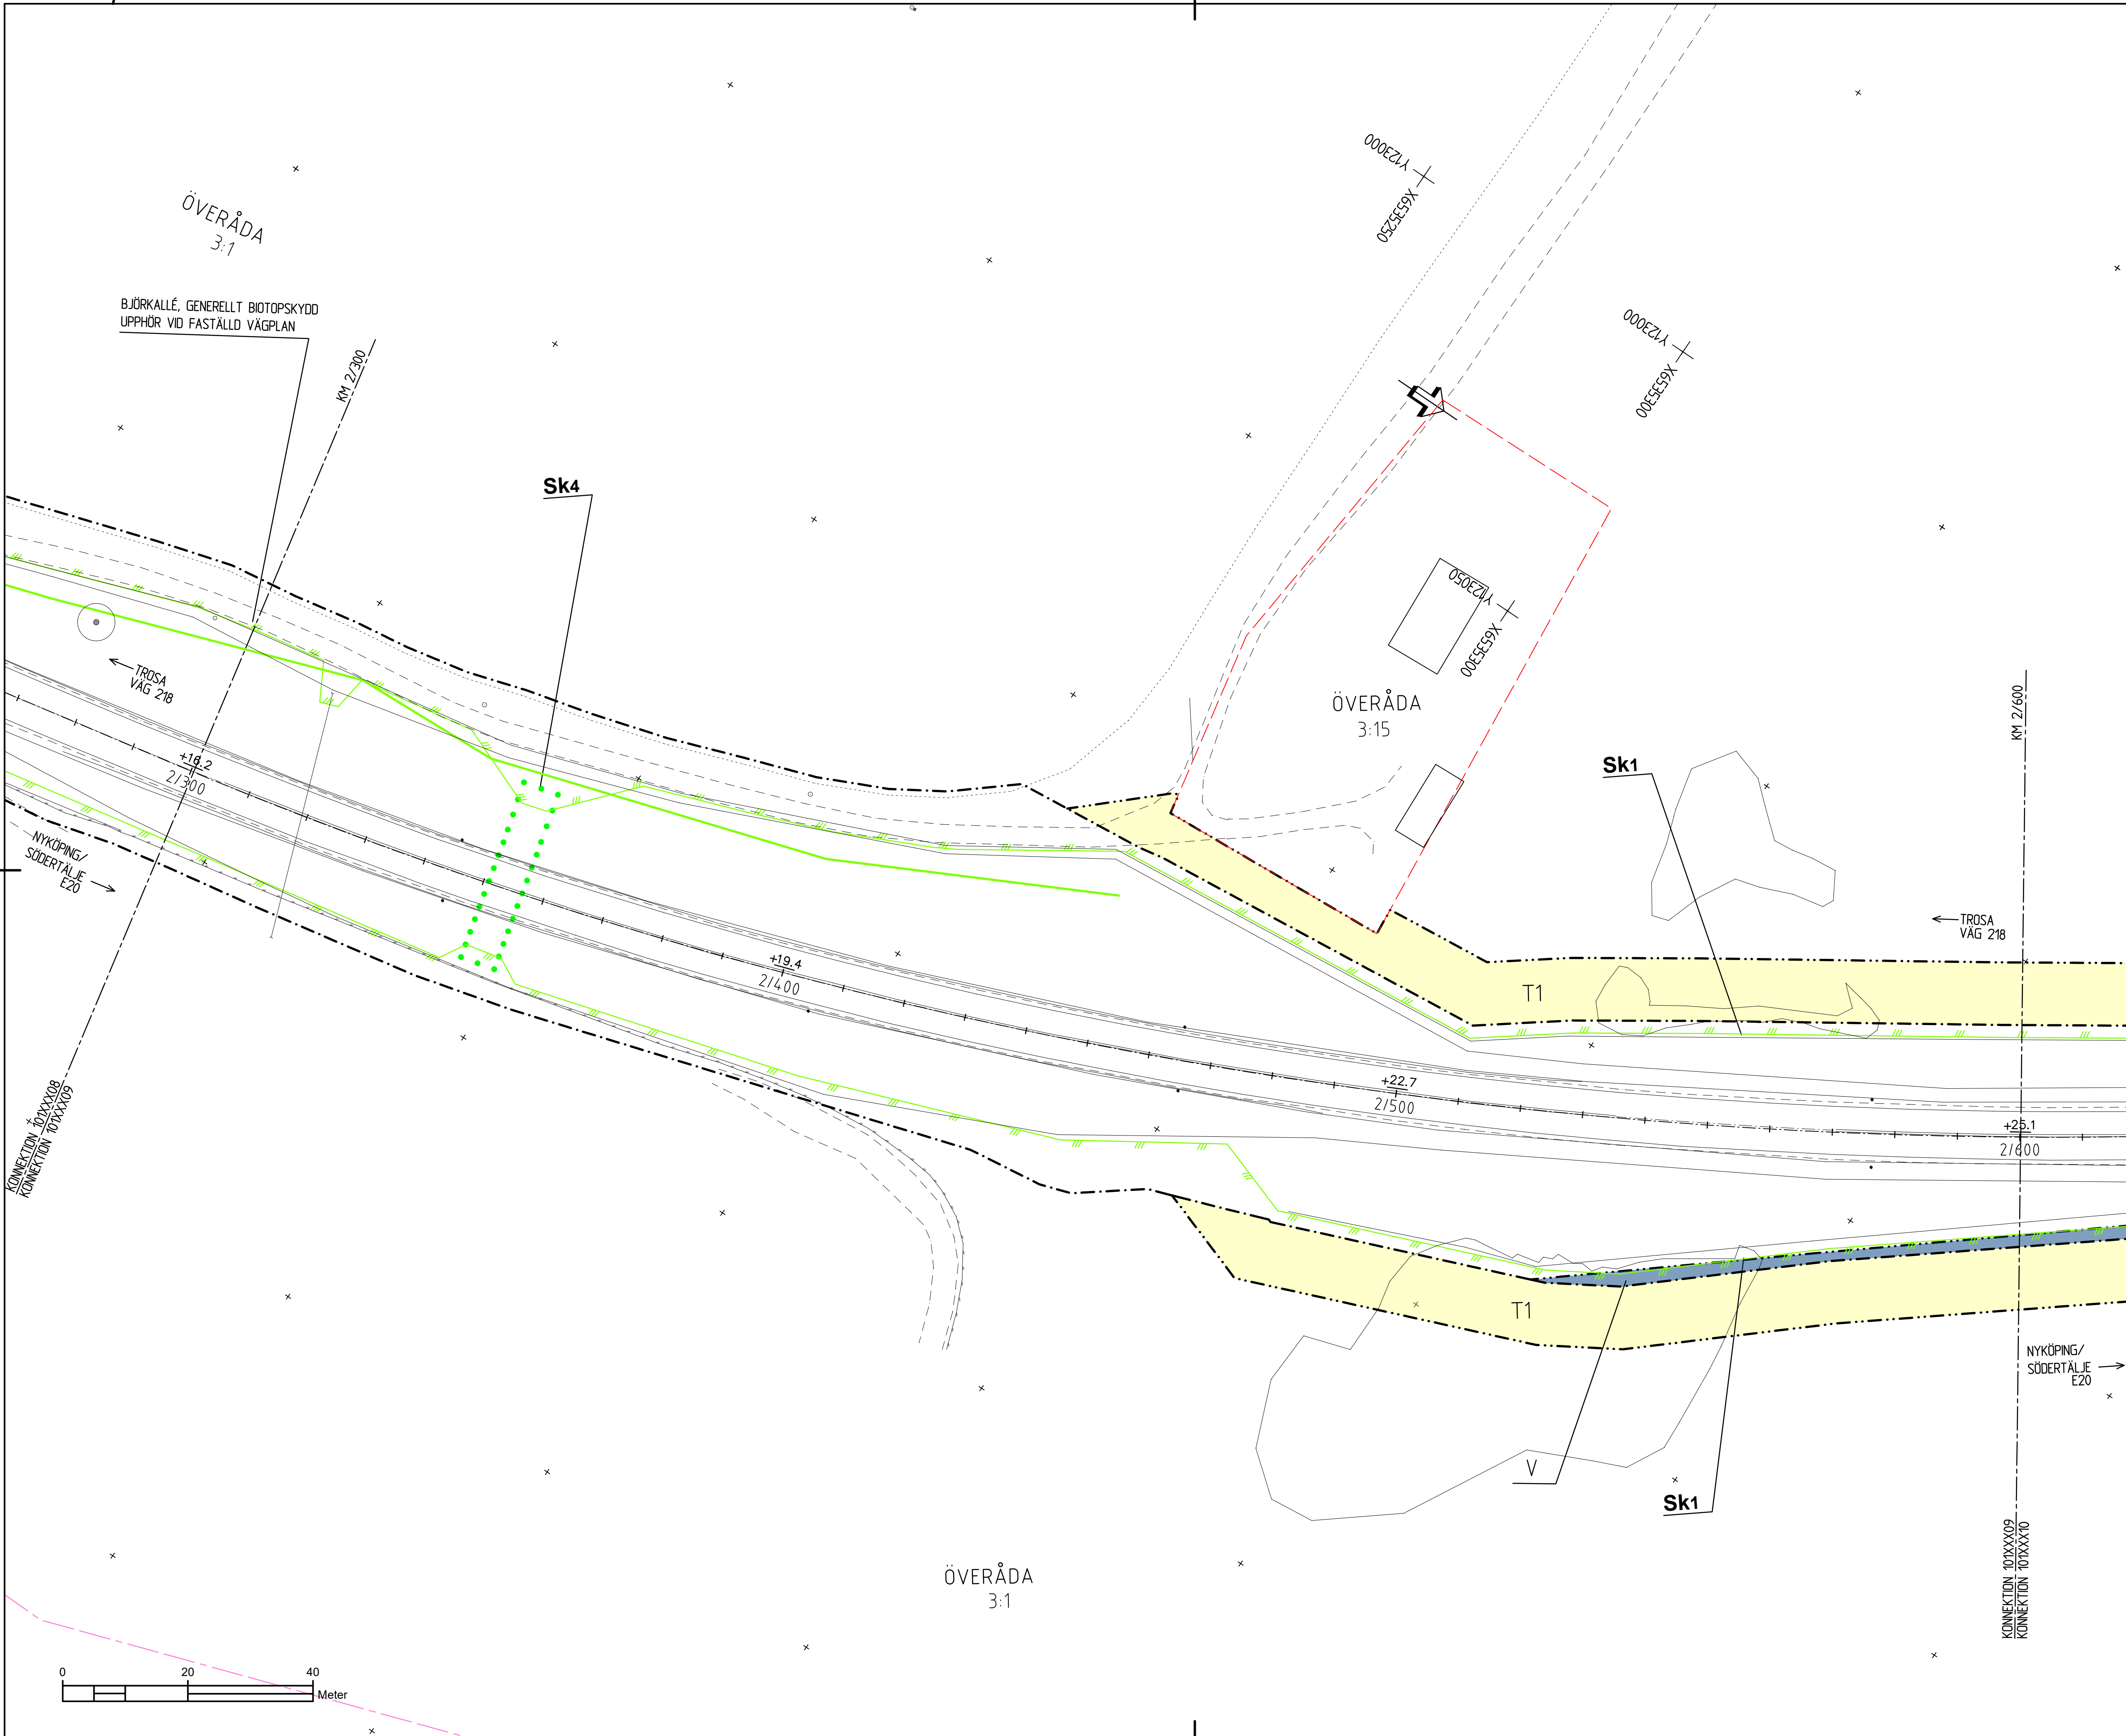

TECKENFÖRKLARING:
MARKANSPRÅK

GRÄNS FÖR VÄGOMRÅDE

AVGRÄNSNING MELLAN OLKA TYPER AV MARKANSPRÅK

V

V2

T1

T2

T3

I vägområdet ingår kantremsa med:
2,0 meter i skogsmark
0,5 meter i åker
0,0 meter i tomtmark

● ● ●

 MARKERING ELLER ANGRÄNSNING AV SKYDDÅTGÅRDER OCH FÖRSIKTIGHETSMÅTT

SK 1 - FAUNASTÄNGSEL
SK 2 - FÄRST
SK 3 - VILTUTHOPP
SK4 - FAUNAPASSAGE TORSTRUMMA, SHÄVILT
SK5 - FAUNABRO, STORVILT

Förbuden som avser verksamhet eller åtgärd inom generellt biotopskyddsområde (7:11 2 st.)
MBI gäller inte byggande av allmän väg/järnväg
Förbuden mot åtgärder inom strandskyddsområde (7:6) MBI gäller inte byggande av allmän väg/järnväg

● ● ●

 OMRÅDE DÄR VISSA ÅTGÄRDER UNDANTAS FRÅN KRAV PÅ BYGGELOV

B1 - VILTUTHOPP

Följande platser föreslås ha belysning:

- Befintlig vägbelysning behålls vid bussållplats Augustendal
- Ny vägbelysning vid cirkulationsplats Åda gård
- Befintlig vägbelysning behålls vid korsning väg 218 och väg 800
- Befintlig vägbelysning behålls på väg 218 mellan Länsmansvägen och Mjögårdsvägen dock anpassning för ny cirkulationsplats vid Strålsensvägen
- Befintlig vägbelysning anpassas för ny cirkulationsplats vid Kallönsvägen
- Befintlig vägbelysning behålls vid Trafikplats 138 E4 vid väglanegräns

ÖVRIGA BETECKNINGAR PÅ PLANKARTAN

X/XXX

 STAKAD LINJE

 DETALPLANSGRÄNS

 KVARTERSGRÄNS

 FASTIGHETSGRÄNS

 TRAKTGRÄNS

 NATURA 2000

 BIOTOPSKYDDSOBJEKT

 TRAKTNAMN

 FASTIGHETSBECKNING

+8.0 / +8.0

 NY ALLMÄN VÄG, ASFALT MED HÖJDANGIVELSE NY RESPEKTIVE BEFINTLIG

1/800

 NY GÅNG- OCH CYKELVÄG, ASFALT

 NYA VÄGSLÄNTER

 NYTT FAUNASTÄNGSEL

 BEFINTLIG VÄGKANT

 BEFINTLIGT STAKET/VILTSTÄNGSEL

 ÅKERKANT

 BLADINDELNING

 KOORDINATSYSTEM : SWEREF 99 18 00
HÖJDSYSTEM: RH2000

TYP AV PLAN

GRANSKNINGSSTATUS / SYFTE

HANDLINGSTYP

DATUM

OBJEKT

DELOMRÅDE / BANDEL

ANLÄGGNINGSDDEL

OBJEKTNUMMER / KM

BESTÄLLARE

SKAPAD AV

GODKÄND AV

RITNINGSTYP

TEKNIKOMRÅDE / INNEHÅLL

BESKRIVNING

SKALA

FORMAT

FÖRVALTNINGSNUMMER

RITNINGNUMMER

BLAD

NÄSTA BLAD

BET

VÄGPLAN

GODKÄND

SAMRÅDSHANDLING

2021-07-09

19123

VÄG 218

VAGNHÄRAD-TROSA D-LÄN

1 VÄG 218 VAGNHÄRAD - TROSA

165950

TRAFIKVERKET

F HÖRNFELDT

R HARFELDT

PLANRITNING

T VÄGUTFORMNING OCH TRAFIK


PLANKARTA

KM 2/300-2/600

1:500

A1

1 01 T 02 09

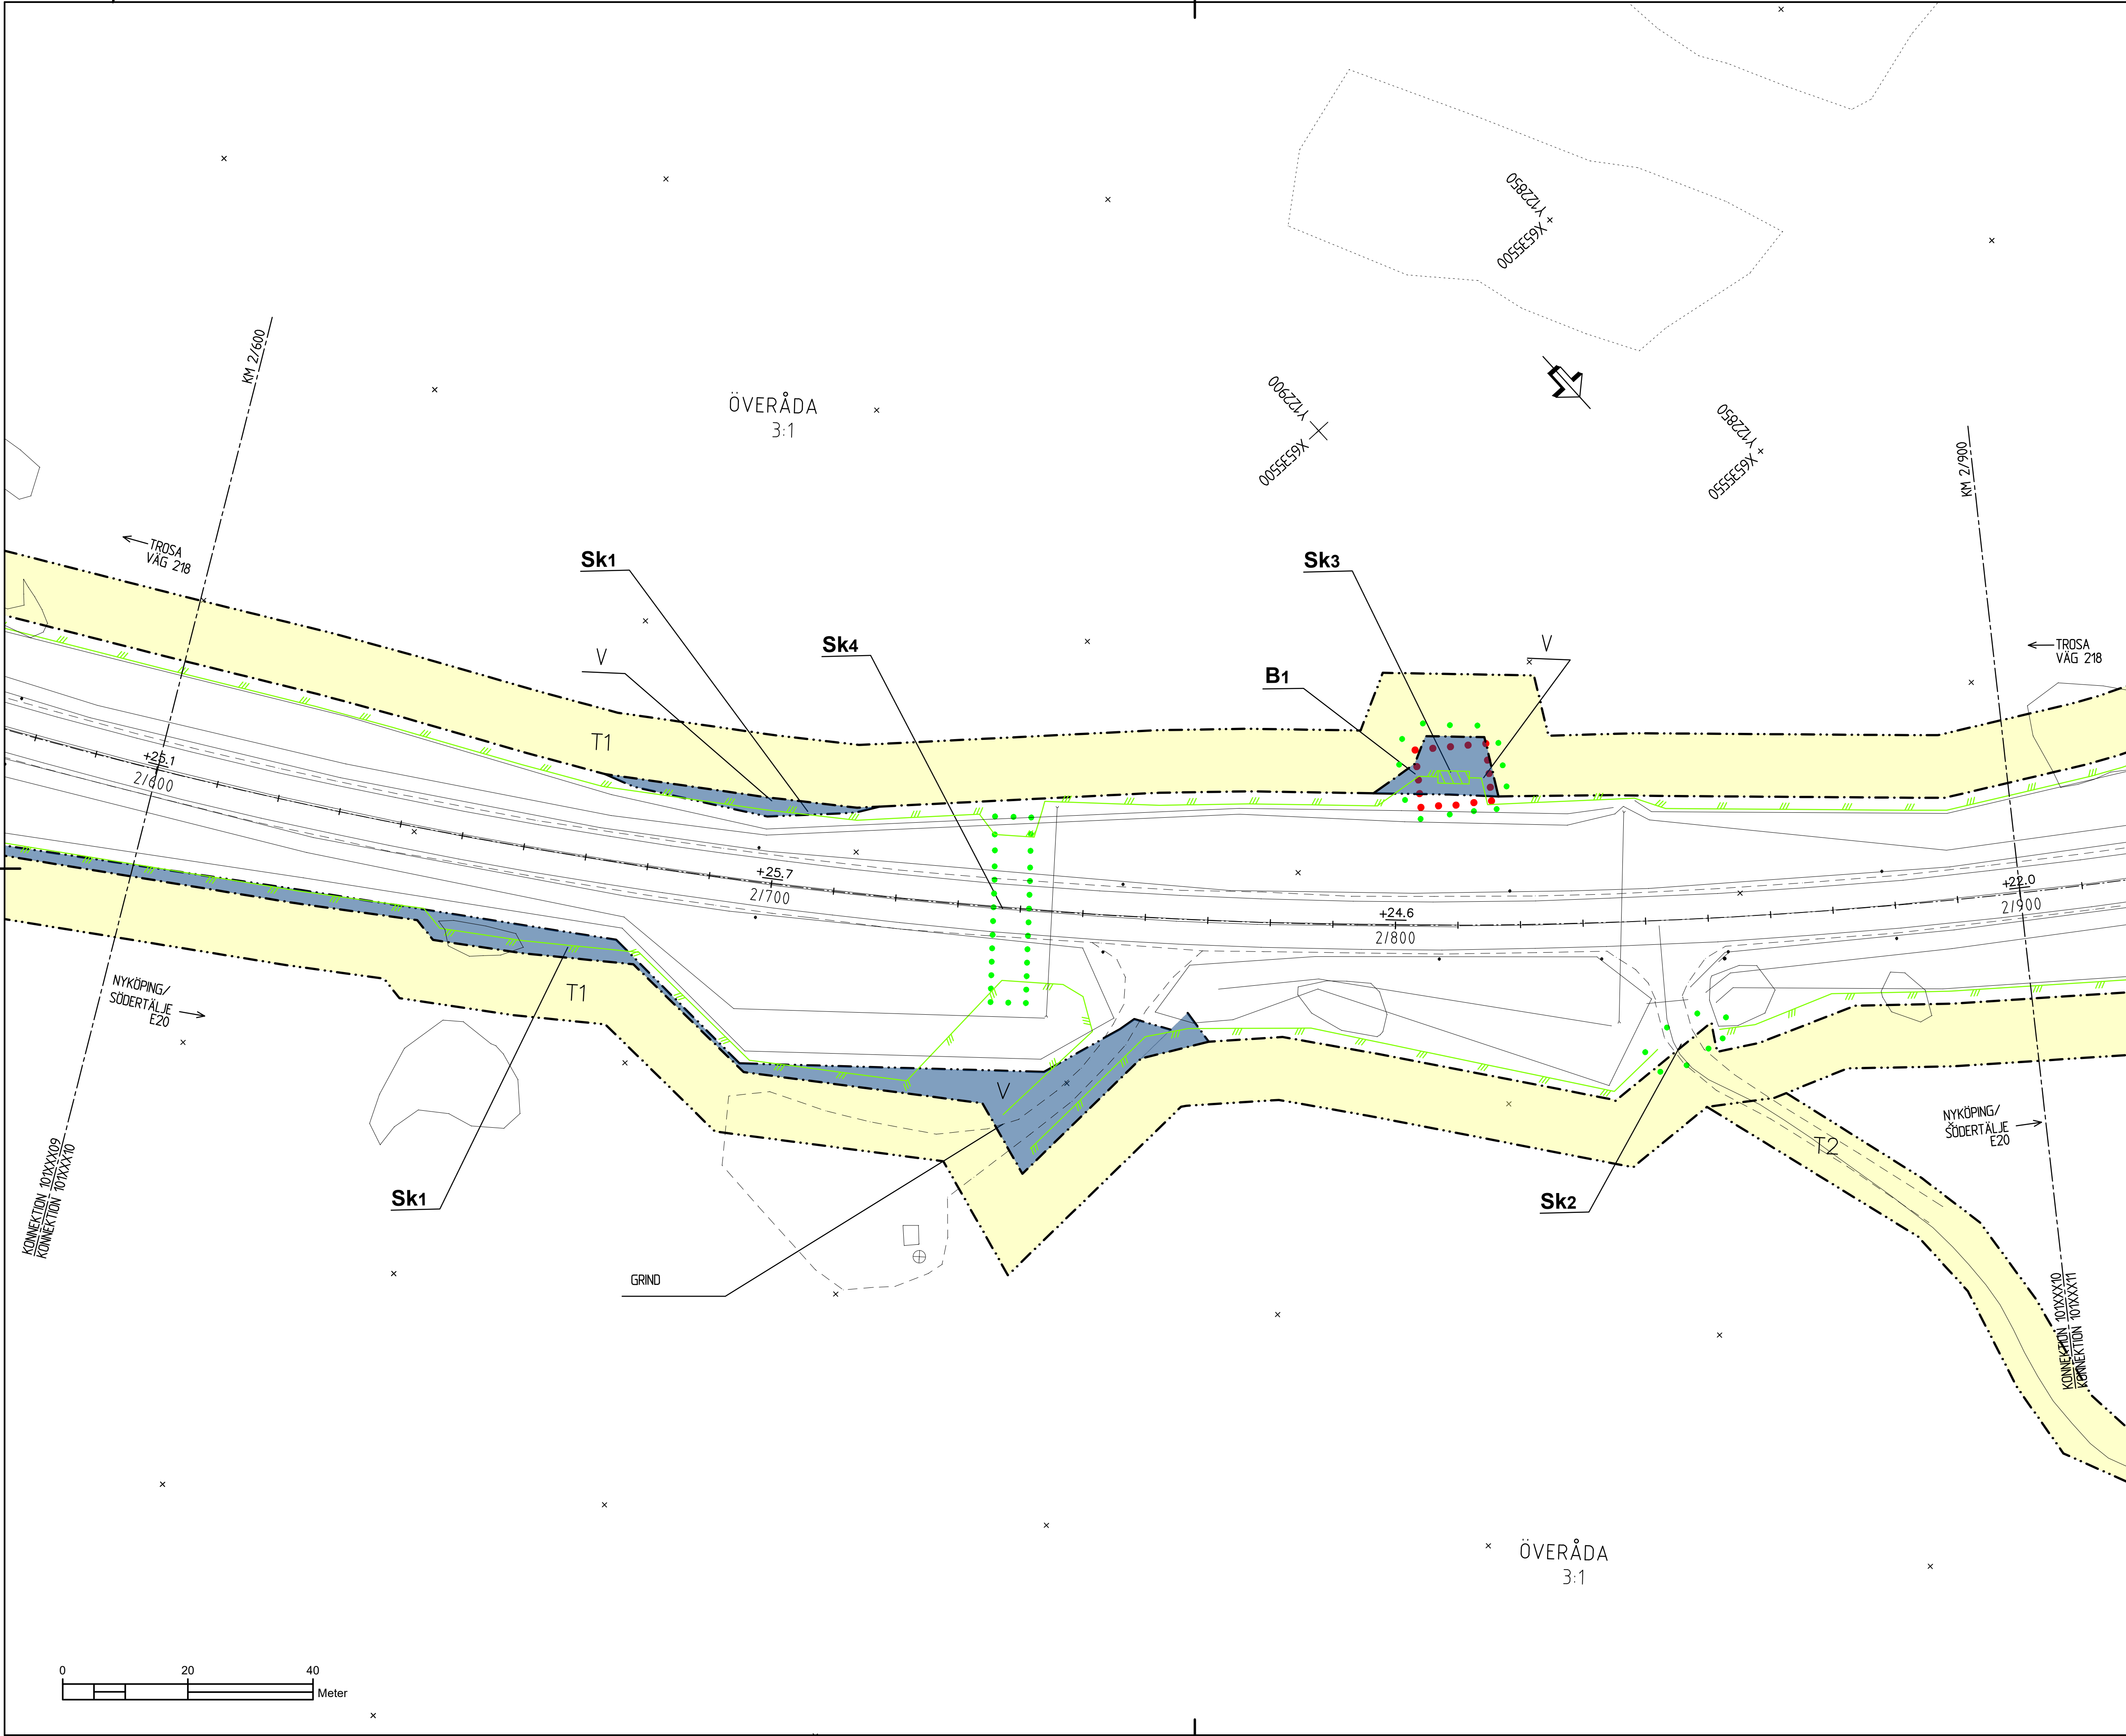

TECKENFÖRKLARING:
MARKANSPRÅK

GRÄNS FÖR VÄGOMRÅDE

AVGRÄNSNING MELLAN OLKA TYPER AV MARKANSPRÅK

V

V2

T1

T2

T3

I vägområdet ingår kantremsa med:
2,0 meter i skogsmark
0,5 meter i åker
0,0 meter i tomtmark

MARKERING ELLER ANGRÄNSNING AV SKYDDSGÄRDAR OCH FÖRSIKTIGHETSMÅTT

SK 1 - FAUNASTÄNGSEL
SK 2 - FÄRST
SK 3 - VILTUTHOPP
SK4 - FAUNAPASSAGE TORSTRUMMA, SHÄVILT
SK5 - FAUNABRO, STORVILT

Förbuden som avser verksamhet eller åtgärd inom generellt biotopskyddsområde (7:11 2 st.)
MBI gäller inte byggande av allmän väg/järnväg
Förbuden mot åtgärder inom strandskyddsområde (7:6) MBI gäller inte byggande av allmän väg/järnväg

OMRÅDE DÄR VISSA ÅTGÄRDER UNDANTAS FRÅN KRAV PÅ BYGGELOV

B1 - VILTUTHOPP

Följande platser föreslås ha belysning:

- Befintlig vägbelysning behålls vid bussållplats Augustendal
- Ny vägbelysning vid cirkulationsplats Åda gård
- Befintlig vägbelysning behålls vid korsning väg 218 och väg 800
- Befintlig vägbelysning behålls på väg 218 mellan Länsmansvägen och Mågårdsvägen dock anpassning för ny cirkulationsplats vid Stråkonsvägen
- Befintlig vägbelysning anpassas för ny cirkulationsplats vid Kallörnsvägen
- Befintlig vägbelysning behålls vid Trafikplats 138 E4 vid väglanegräns

ÖVRIGA BETECKNINGAR PÅ PLANKARTAN

STAKAD LINJE

DETAILPLANSGRÄNS

KVARTERSGRÄNS

FASTIGHETSGRÄNS

TRAKTGRÄNS

NATURA 2000

BIOTOPSKYDDSOBJEKT

TRAKTNAMN

FASTIGHETSBECKENING

NORRA HUSBY
3:8

+8.0

+8.0

1/800

NY ALLMÄN VÄG, ASFALT MED HÖJDANVEJELSE

NY RESPEKTIVE BEFINTLIG

NY GÅNG- OCH CYKELVÄG, ASFALT

NYA VÄGSLÄTTER

NYTT FAUNASTÄNGSEL

BEFINTLIG VÄGKANT

BEFINTLIGT STAKET/VILTSTÄNGSEL

ÅKERKANT

BLADINDELNING

KOORDINATSYSTEM : SWEREF 99 18 00

HÖJDSYSTEM: RH2000

TYP AV PLAN

VÄGPLAN

GRANSKNINGSSTATUS / SYFTE

GODKÄND

HANDLINGSTYP

SAMRÅDSHANDLING

DATUM

2021-07-09

OBJEKT

VÄG 218

DELOMRÅDE / BANDEL

1 VÄG 218 VAGNHÄRAD - TROSA

ANLÄGGNINGSGDEL

VÄG 218

OBJEKTNUMMER / KM

165950

KONSTRUKTIONNUMMER

BESTÄLLARE

TRAFIKVERKET

LEVERANTÖR

Loxia group

SKAPAD AV

F HÖRNFELDT

UPPDRAGSNUMMER

19123

GODKÄND AV

R HARFELDT

AVDELNING

VÄG & JVG

RITNINGSTYP

PLANRITNING

TEKNIKOMRÅDE / INNEHÅLL

T VÄGUTFORMNING OCH TRAFIK

BESKRIVNING

PLANKARTA
KM 2/600-2/900

SKALA

1:500

FORMAT

A1

FÖRVALTNINGSNUMMER

RITNINGNUMMER


1 01 T 02 10

BLAD

NÄSTA BLAD

BET

VMN165950VP, ankomst 2021-07-09, ver 3, jobb 41

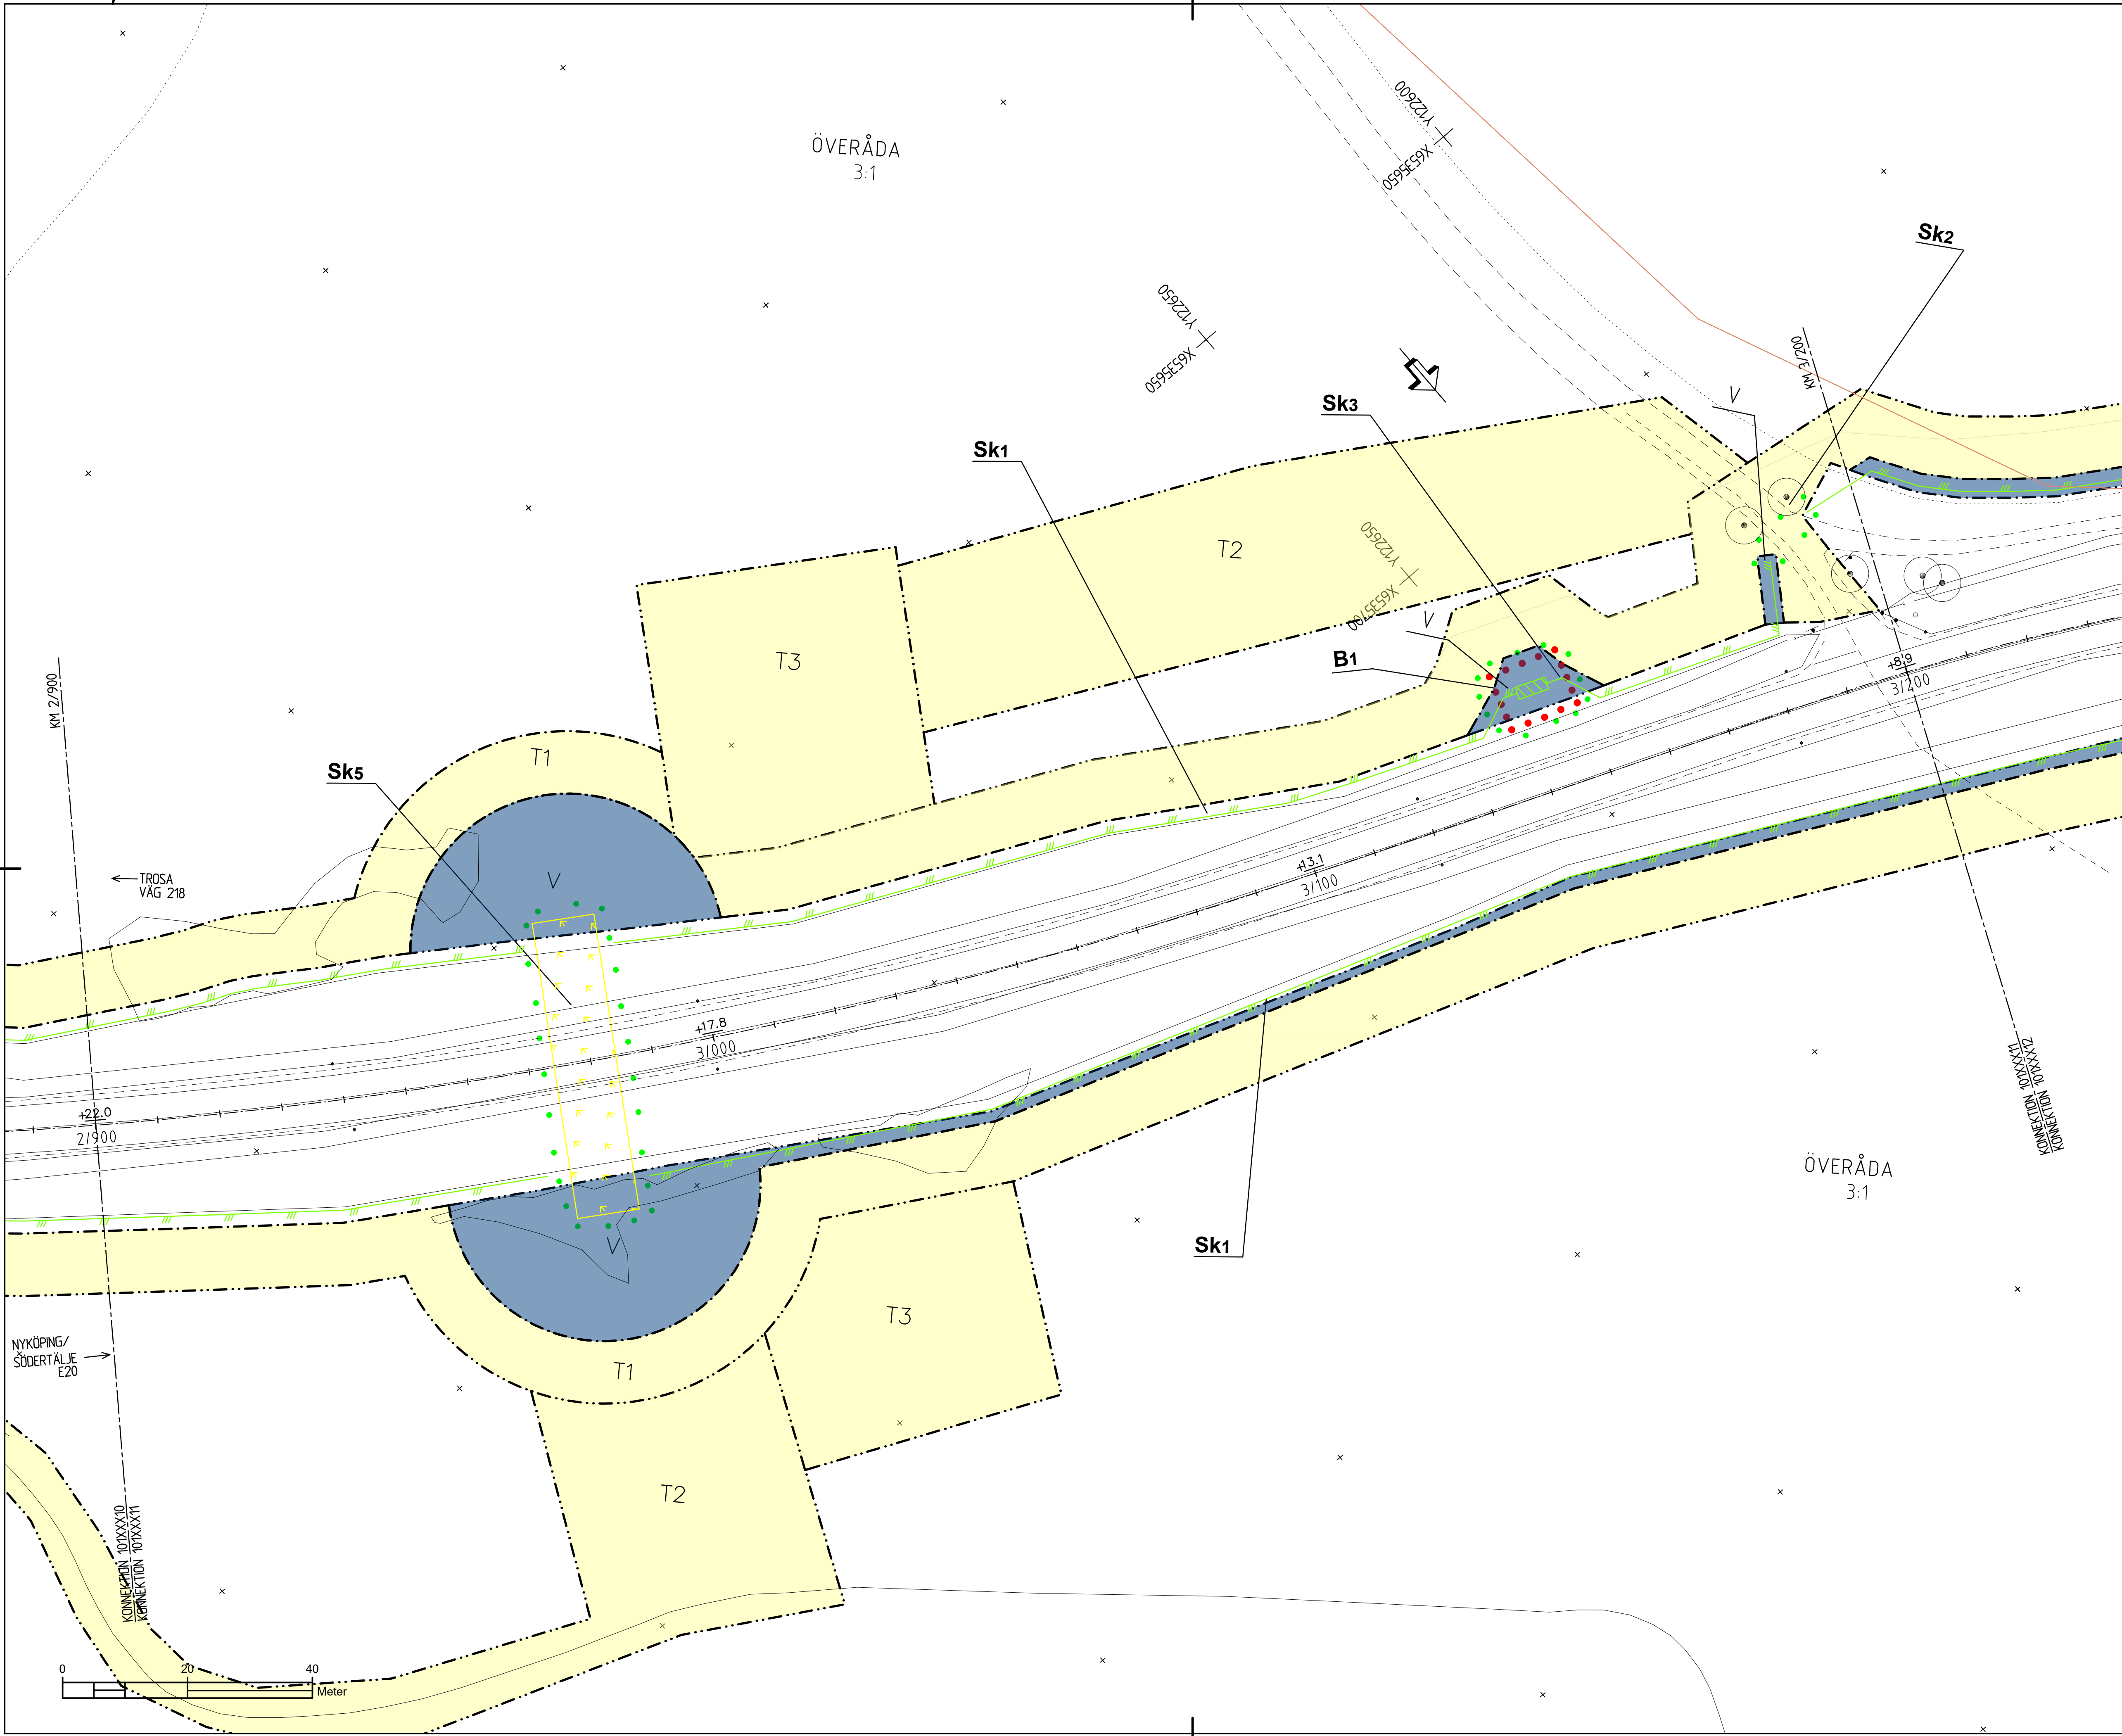

TECKENFÖRKLARING:

MARKANSPRÅK

GRÄNS FÖR VÄGOMRÅDE

AVGRÄNSNING MELLAN OLKA TYPER AV MARKANSPRÅK

V

V2

T1

T2

T3

I vägområdet ingår kantremsa med:
2,0 meter i skogsmark
0,5 meter i åker
0,0 meter i tomtmark

MARKERING ELLER ANGRÄNSNING AV SKYDDSGÄRDAR OCH FÖRSIKTIGHETSMÅTT

SK 1 - FAUNASTÄNGSEL
SK 2 - FÄRST
SK 3 - VILTUTHOPP
SK 4 - FAUNAPASSAGE TORTRUMMA, SHÄVILT
SK 5 - FAUNABRO, STORVILT

Förbuden som avser verksamhet eller åtgärd inom generellt biotopskyddsområde (7:11 2 st.)
MBI gäller inte byggande av allmän väg/järnväg
Förbuden mot åtgärder inom strandskyddsområde (7:6) MBI gäller inte byggande av allmän väg/järnväg

OMRÅDE DÄR VISSA ÅTGÄRDER UNDRÄS FRÅN KRÄV PÅ BYGGELOV

B1 - VILTUTHOPP

Följande platser föreslås ha belysning:
• Befintlig vägbelysning behålls vid bussållplats Augustendal
• Ny vägbelysning vid cirkulationsplats Åda gård
• Befintlig vägbelysning behålls vid korsning väg 218 och väg 800
• Befintlig vägbelysning behålls på väg 218 mellan Länsmansvägen och Mjögårdsvägen dock anpassning för ny cirkulationsplats vid Strålsönsvägen
• Befintlig vägbelysning anpassas för ny cirkulationsplats vid Kallönsvägen
• Befintlig vägbelysning behålls vid Trafikplats 138 E4 vid väglänegräns

ÖVRIGA BETECKNINGAR PÅ PLANKARTAN

STAKAD LINJE

DETAILPLANSGRÄNS

KVARTERSGRÄNS

FASTIGHETSGRÄNS

TRAKTGRÄNS

NATURA 2000

BIOTOPSKYDDSOBJEKT

TRAKTNAMN

NORRA HUSBY

3:8

+8.0 / +8.0

1/800

NY GÅNG- OCH CYKELVÄG, ASFALT

NYA VÄGSLÄNTER

NYTT FAUNASTÄNGSEL

BEFINTLIG VÄGKANT

BEFINTLIGT STAKET/VILTSTÄNGSEL

ÅKERKANT

BLADINDELNING

KOORDINATSYSTEM : SWEREF 99 18 00

HÖJDSYSTEM: RH2000

TYP AV PLAN

VÄGPLAN

GRANSKNINGSSTATUS / SYFTE

GODKÄND

HANDLINGSTYP

SAMRÅDSHANDLING

DATUM

2021-07-09

LEVERANS / ÄNDRINGS-PM

OBJEKT

VÄG 218

DELOMRÅDE / BANDEL

1 VÄG 218 VAGNHÄRAD - TROSA

ANLÄGGNINGSDDEL

VÄG 218

OBJEKTNUMMER / KM

165950

KONSTRUKTIONNUMMER

LEVERANTÖR

TRAFIKVERKET

LOXIA GROUP

SKAPAD AV

F HÖRNFELDT

UPPDRAGSGNUMMER

19123

GODKÄND AV

R HÄRFELDT

AVDELNING

VÄG & JVG

RITNINGSTYP

PLANRITNING

TEKNIKOMRÅDE / INNEHÅLL

T VÄGUTFORMNING OCH TRAFIK

BESKRIVNING

PLANKARTA

KM 2/900-3/200

SKALA

1:500

FORMAT

A1

FÖRVALTNINGSNUMMER

RITNINGNUMMER


1 01 T 02 11

BLAD

NÄSTA BLAD

BET

VMN165950VP, ankomst 2021-09-02, ver 4, jobb 43

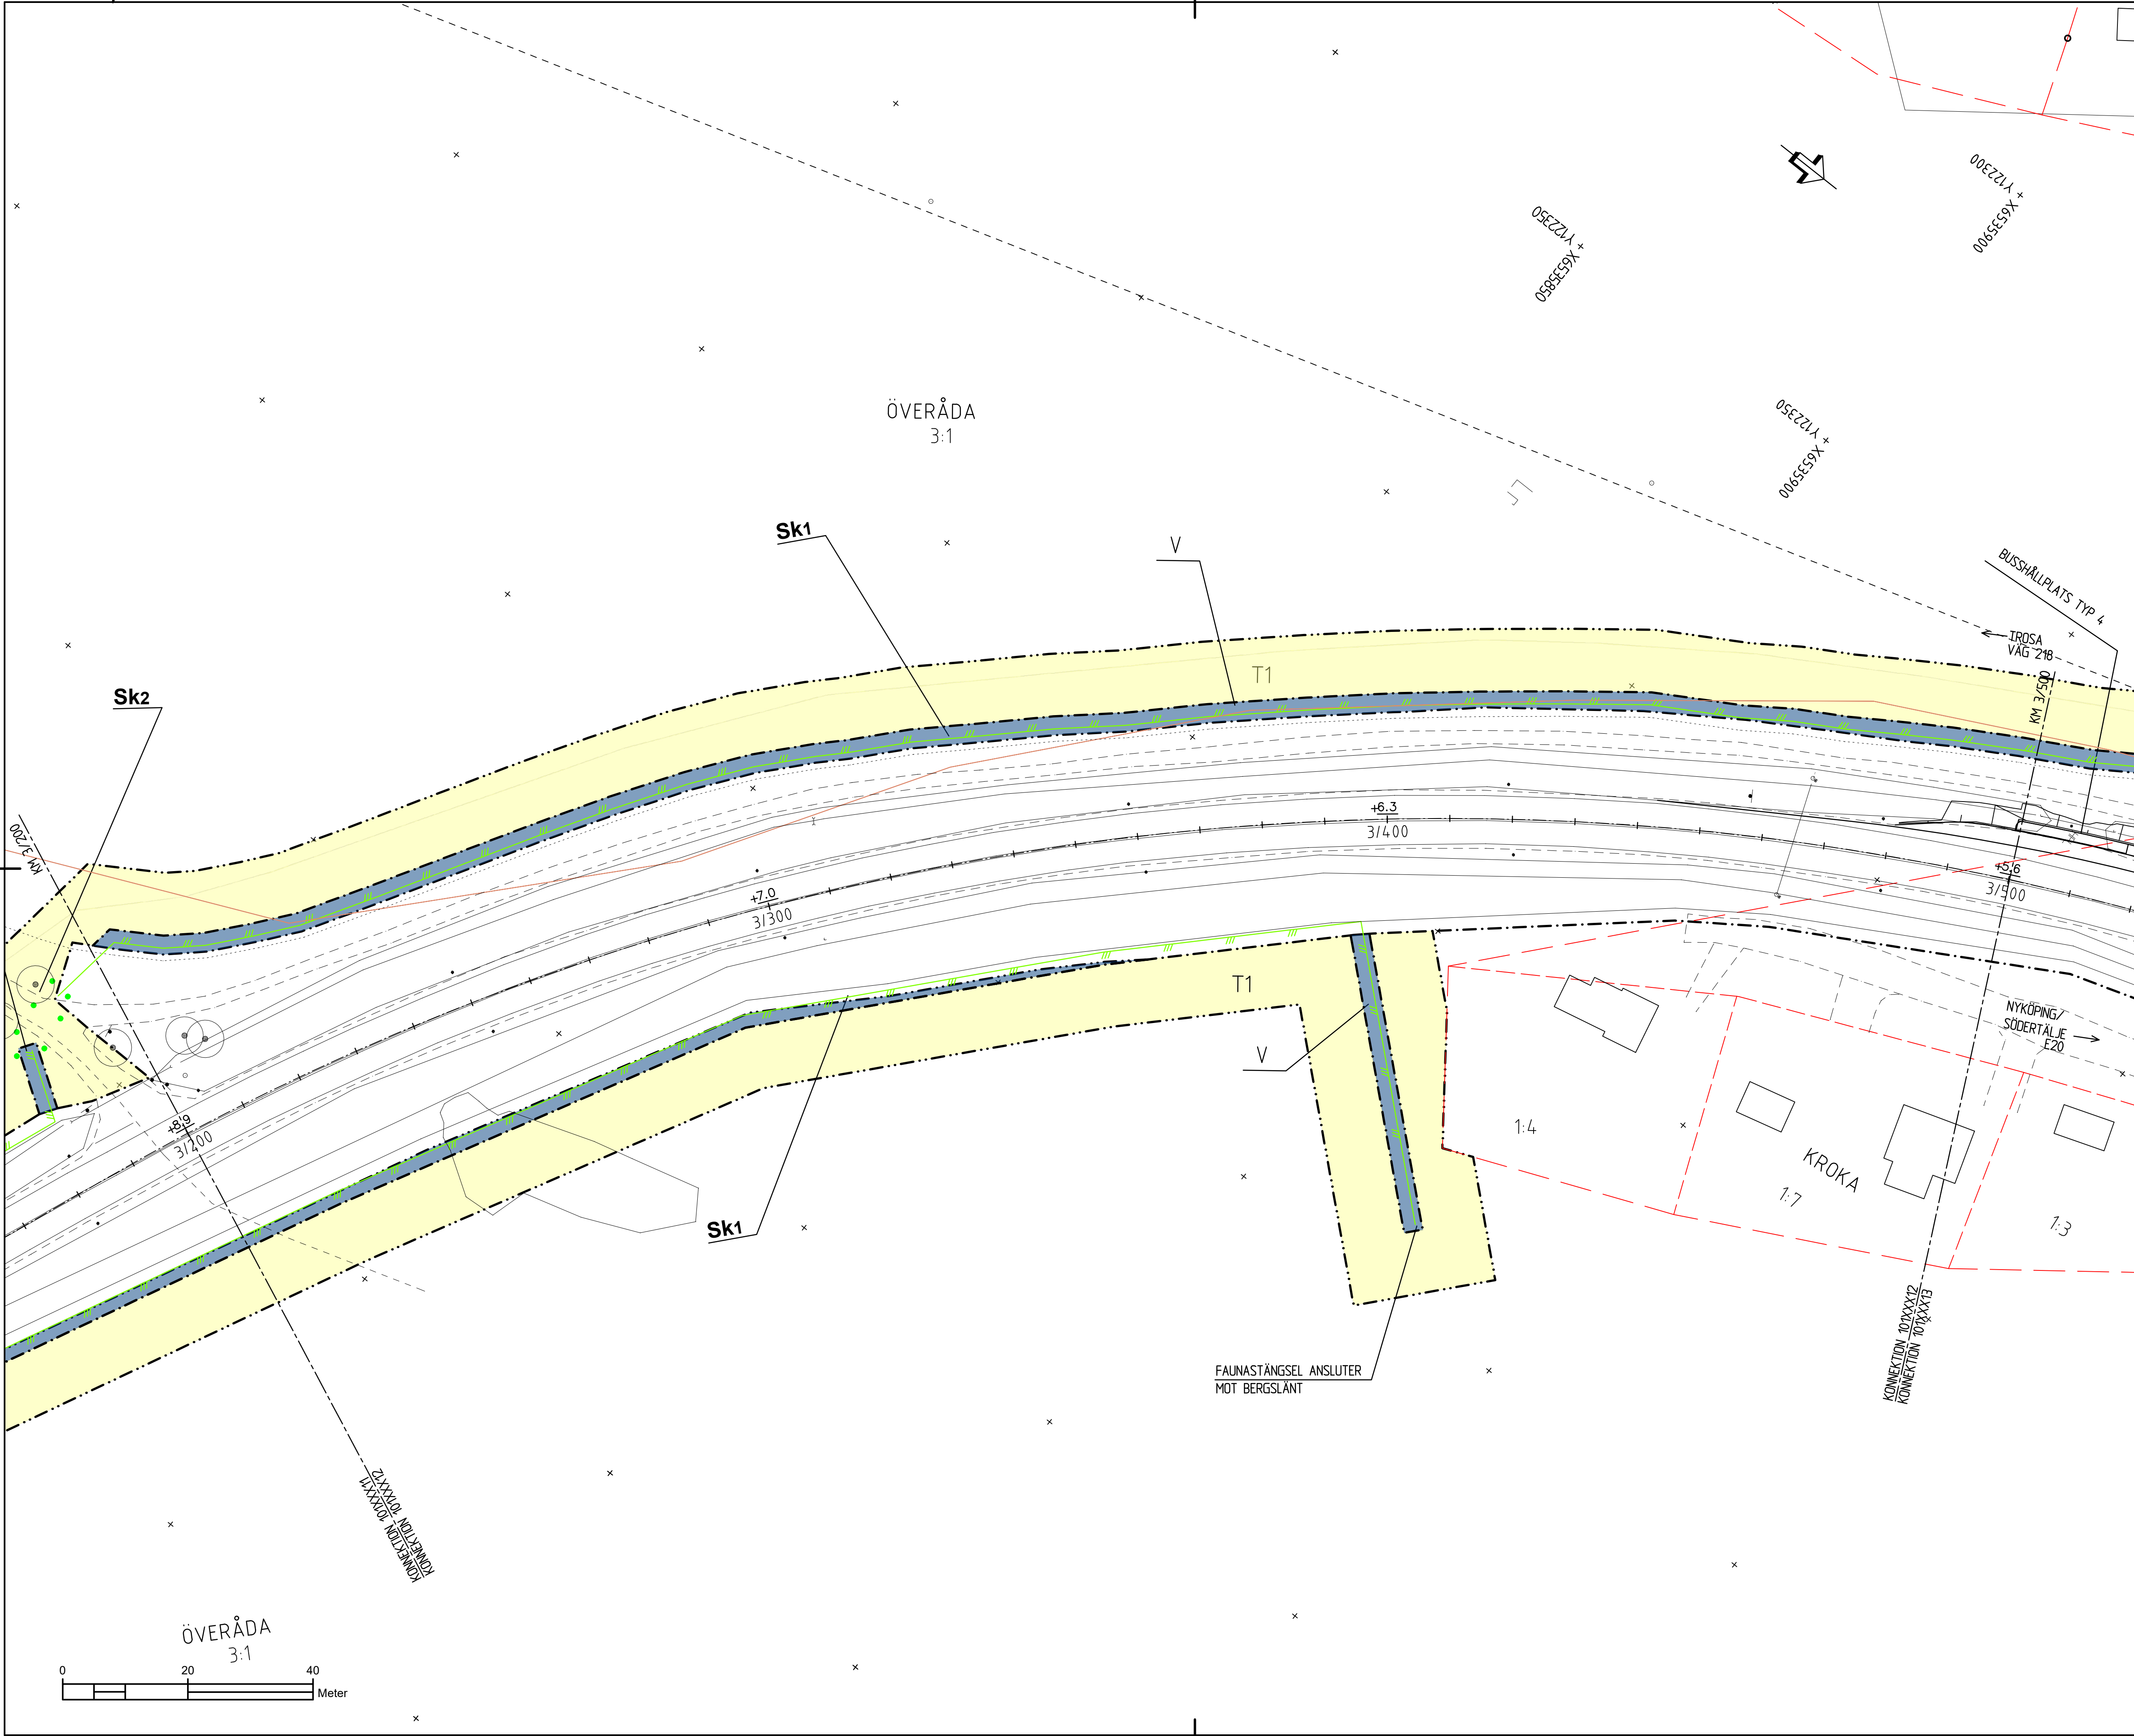

TECKENFÖRKLARING:

MARKANSPRÅK

GRÄNS FÖR VÄGOMRÅDE

AVGRÄNSNING MELLAN OLKA TYPER AV MARKANSPRÅK

V

V2

T1

T2

T3

I vägområdet ingår kantremsa med:
2,0 meter i skogsmark
0,5 meter i åker
0,0 meter i tomtmark

MARKERING ELLER ANGRÄNSNING AV SKYDDSGÄRDAR OCH FÖRSIKTIGHETSMÅTT

SK 1 - FAUNASTÄNGSEL
SK 2 - FÄRIST
SK 3 - VILTUTHOPP
SK4 - FAUNAPASSAGE TORRTRUMMA, SHÄVILT
SK5 - FAUNABRO, STÖRVILT

Förbuden som avser verksamhet eller åtgärd inom generellt biotopskyddsområde (7:11 2 st. MB) gäller inte byggande av allmän väg/järnväg

Förbuden mot åtgärder inom strandskyddsområde (7:6 MB) gäller inte byggande av allmän väg/järnväg

OMRÅDE DÄR VISSA ÅTGÄRDER UNDRÄNTAS FRÅN KRÄV PÅ BYGGELOV

B1 - VILTUTHOPP

Följande platser föreslås ha belysning:

- Befintlig vägbelysning behålls vid bussållplats Augustendal
- Ny vägbelysning vid cirkulationsplats Åda gård
- Befintlig vägbelysning behålls vid korsning väg 218 och väg 800
- Befintlig vägbelysning behålls på väg 218 mellan Länsmansvägen och Mjögårdsvägen dock anpassning för ny cirkulationsplats vid Strålsensvägen
- Befintlig vägbelysning anpassas för ny cirkulationsplats vid Kallrussvägen
- Befintlig vägbelysning behålls vid Trafikplats 138 E4 vid väglänegräns

ÖVRIGA BETECKNINGAR PÅ PLANKARTAN

STAKAD LINJE

DETALPLANSGRÄNS

KVARTERSGRÄNS

FASTIGHETSGRÄNS

TRAKTGRÄNS

NATURA 2000

BIOTOPSKYDDSOBJEKT

TRAKTNAMN

NORRA HUSBY

3:8

+8.0

+8.0

1/800

NY ALLMÄN VÄG, ASFALT MED HÖJDANVÄLSE

NY RESPEKTIVE BEFINTLIG

NY GÅNG- OCH CYKELVÄG, ASFALT

NYA VÄGSLÄTTER

NYTT FAUNASTÄNGSEL

BEFINTLIG VÄGKANT

BEFINTLIGT STAKET/VILTSTÄNGSEL

ÅKERKANT

BLADINDELNING

KOORDINATSYSTEM : SWEREF 99 18 00

HÖJDSYSTEM: RH2000

TYP AV PLAN

GRANSKNINGSSTATUS / SYFTE

HANDLINGSTYP

DATUM

OBJEKT

DELOMRÅDE / BANDEL

ANLÄGGNINGSGRÄNS

OBJEKTNUMMER / KM

BESTÄLLARE

SKAPAD AV

GODKÄND AV

RITNINGSTYP

TEKNIKOMRÅDE / INNEHÅLL

BESKRIVNING

SKALA

FORMAT

FÖRVALTNINGSNUMMER

RITNINGSNUMMER

BLAD

NÄSTA BLAD

BET

GODKÄND

SAMRÅDSHANDLING

VÄG 218

VAGNHÄRAD-TROSA D-LÄN

1 VÄG 218 VAGNHÄRAD - TROSA

165950

TRAFIKVERKET

F HÖRNFELDT

R HARFELDT

PLANRITNING

T VÄGUTFORMNING OCH TRAFIK

PLANKARTA

KM 3/200-3/500

1:500


A1

19123

VÄG & JVG

1 01 T 02 12

VMN165950VP, ankomst 2021-07-09, ver 3, jobb 41

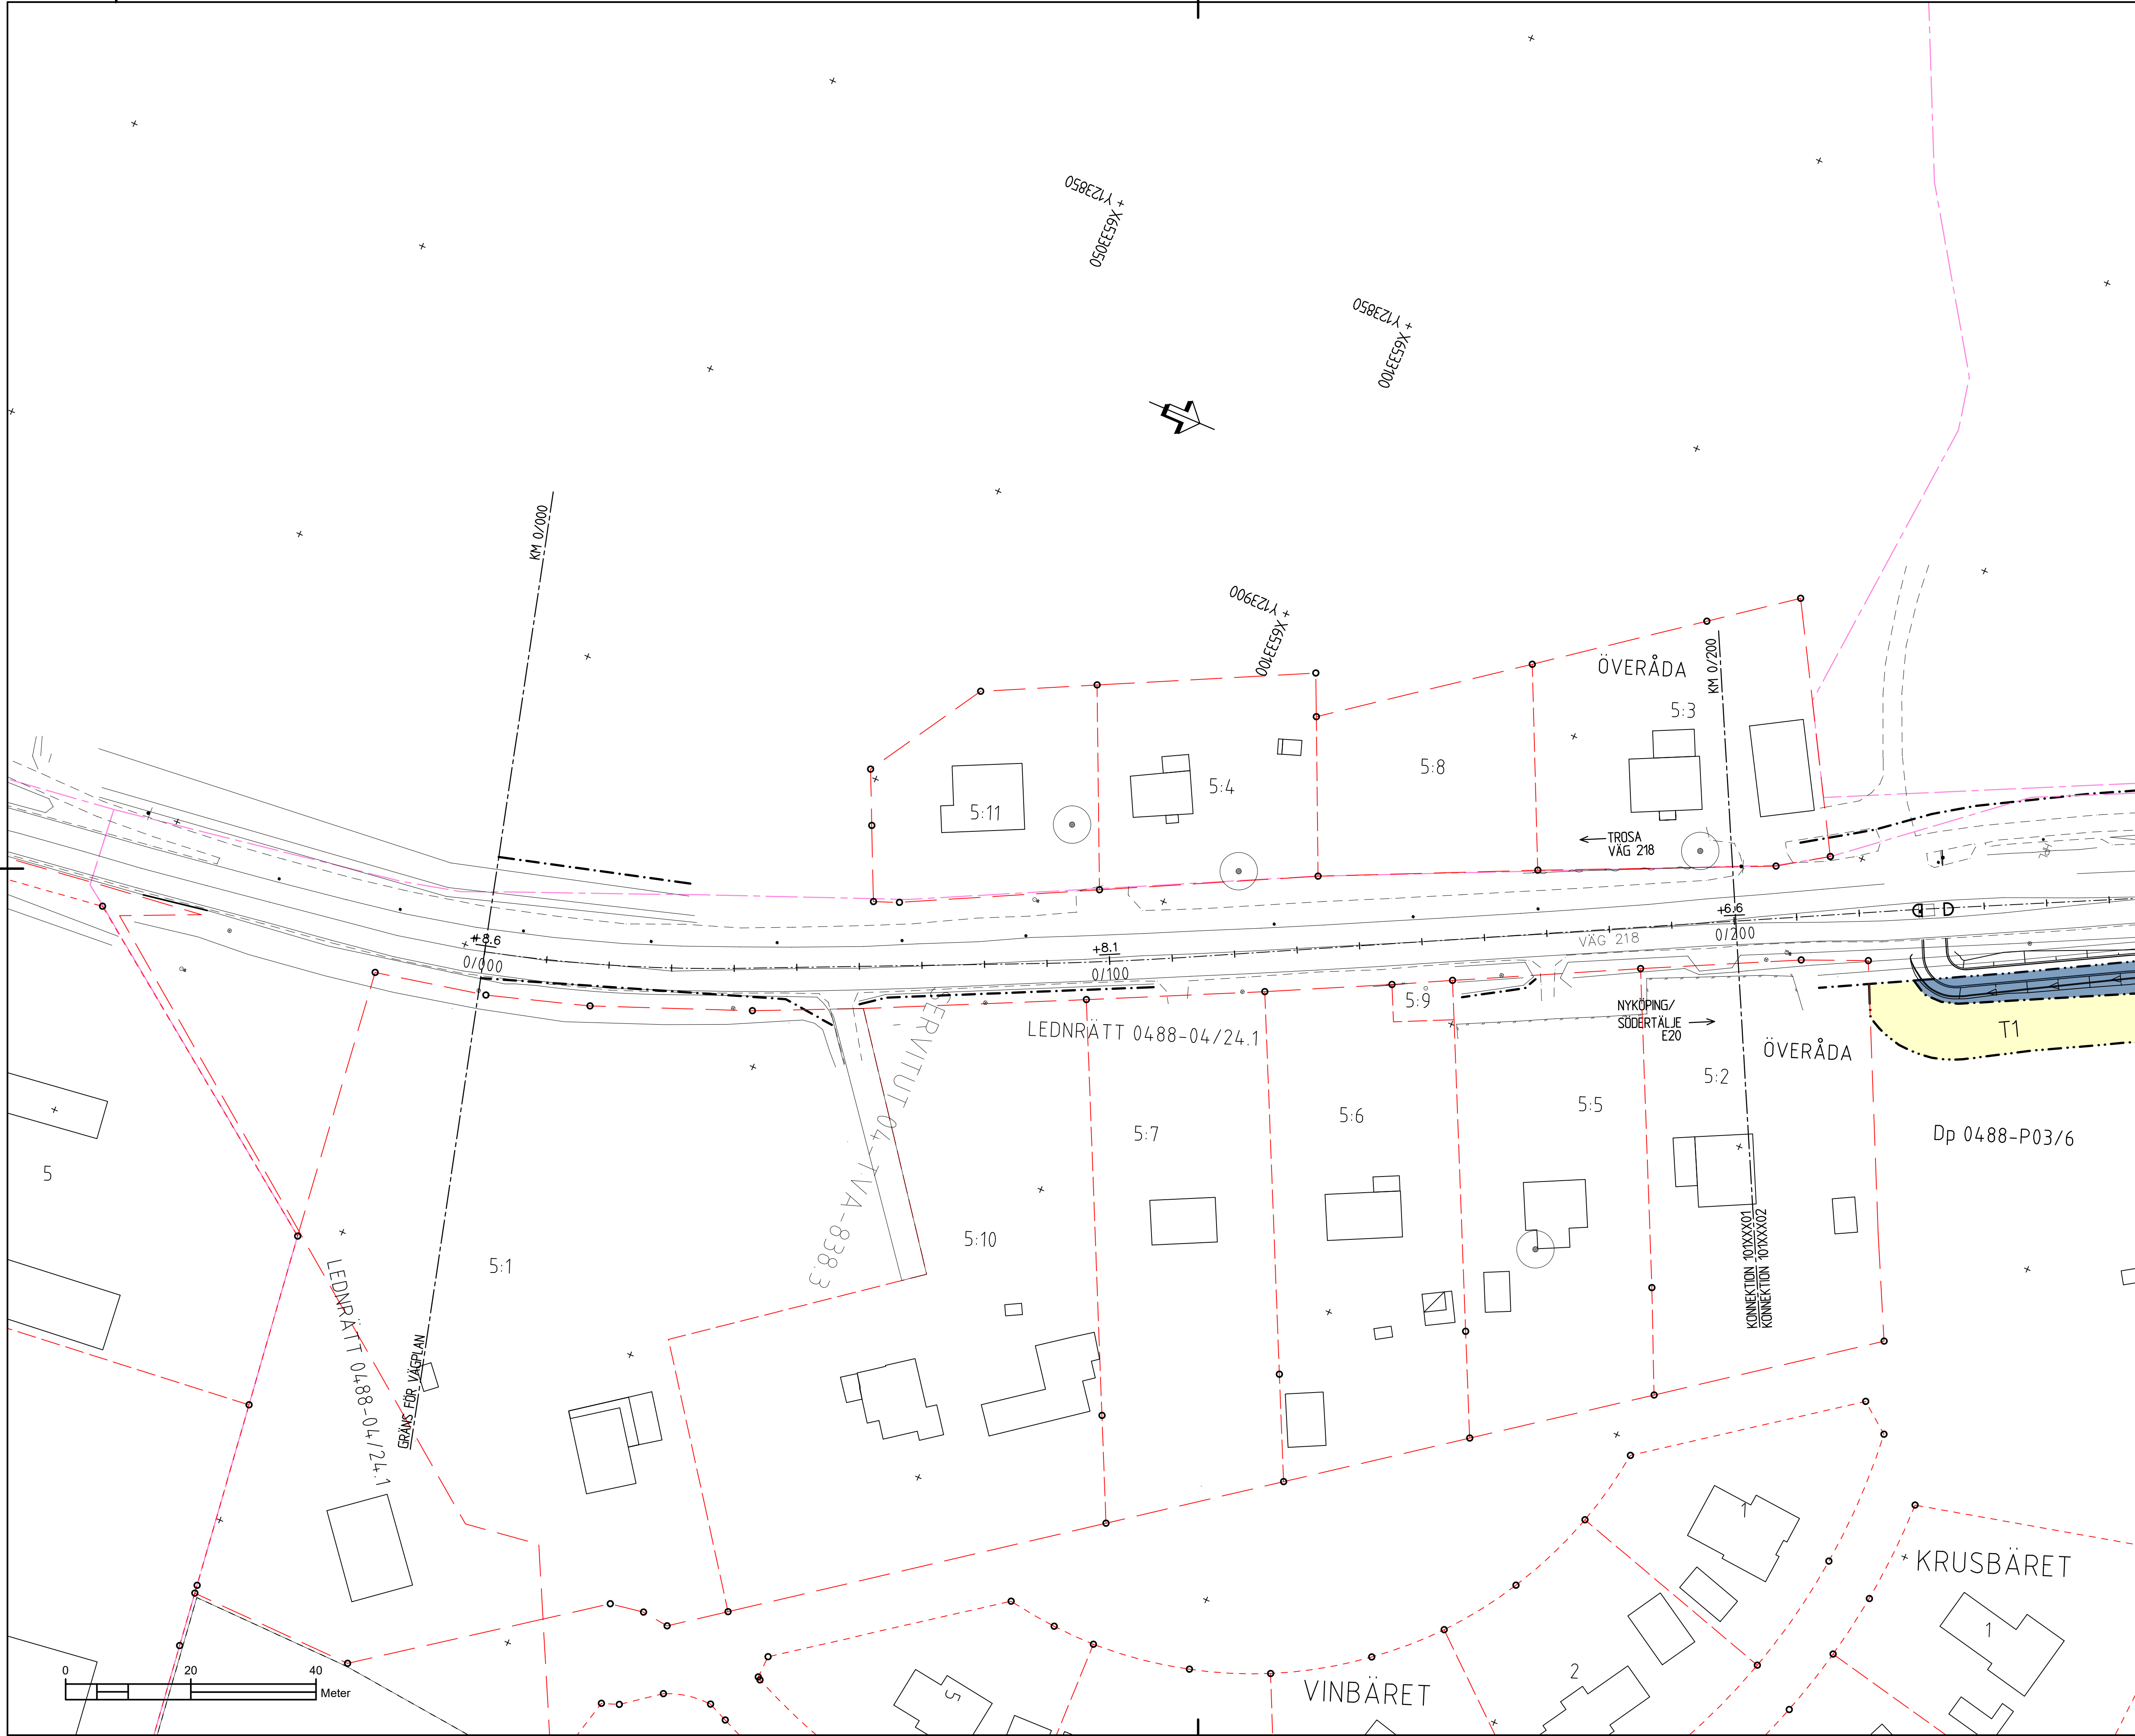

TECKENFÖRKLARING:

MARKANSPRÅK

GRÄNS FÖR VÄGOMRÅDE

AVGRÄNSNING MELLAN OLKA TYPER AV MARKANSPRÅK

V

V2

T1

T2

T3

I vägområdet ingår kantremsa med:
2,0 meter i skogsmark
0,5 meter i åker
0,0 meter i tomtmark

MARKERING ELLER ANGRÄNSNING AV SKYDDSGÄRDAR OCH FÖRSIKTIGHETSMÅTT

SK 1 - FAUNASTÄNGSEL
SK 2 - FÄRST
SK 3 - VILTUTHOPP
SK4 - FAUNAPASSAGE TORTRUMMA, SHÄVILT
SK5 - FAUNABRO, STORVILT

Förbuden som avser verksamhet eller åtgärd inom generellt biotopskyddsområde (7:11 2 st.)
MBI gäller inte byggande av allmän väg/järnväg
Förbuden mot åtgärder inom strandskyddsområde (7:6) MBI gäller inte byggande av allmän väg/järnväg

OMRÅDE DÄR VISSA ÅTGÄRDER UNDANTAS FRÅN KRAV PÅ BYGGELOV

B1 - VILTUTHOPP

Följande platser föreslås ha belysning:
• Befintlig vägbelysning behålls vid bussdöplplats Augustendal
• Ny vägbelysning vid cirkulationsplats Åda gård
• Befintlig vägbelysning behålls vid korsning väg 218 och väg 800
• Befintlig vägbelysning behålls på väg 218 mellan Länsmansvägen och Mögelsvägen dock anpassning för ny cirkulationsplats vid Strålsensvägen
• Befintlig vägbelysning anpassas för ny cirkulationsplats vid Kallönsvägen
• Befintlig vägbelysning behålls vid Trafikplats 138 E4 vid väglanegräns

ÖVRIGA BETECKNINGAR PÅ PLANKARTAN

STAKAD LINJE

DETALPLANSGRÄNS

KVARTERSGRÄNS

FASTIGHETSGRÄNS

TRAKTGRÄNS

NATURA 2000

BIOTOPSKYDDSOBJEKT

TRAKTNAMN

NORRA HUSBY

3:8

+8.0

+8.0

1/800

NY ALLMÄN VÄG, ASFALT MED HÖJDANVEJELSE
NY RESPEKTIVE BEFINTLIG

NY GÅNG- OCH CYKELVÄG, ASFALT

NYA VÄGSÄLTER

NYTT FAUNASTÄNGSEL

BEFINTLIG VÄGKANT

BEFINTLIGT STAKET/VILTSTÄNGSEL

ÅKERKANT

BLADINDELNING

COORDINATSYSTEM : SWEREF 99 18 00
HÖJDSYSTEM: RH2000

TYP AV PLAN

GRANSKNINGSSTATUS / SYFTE

HANDLINGSTYP

DATUM

OBJEKT

DELOMRÅDE / BANDEL

ANLÄGGNINGSDDEL

OBJEKTNUMMER / KM

BESTÄLLARE

SKAPAD AV

GODKÄND AV

RITNINGSTYP

TEKNIKOMRÅDE / INNEHÅLL

BESKRIVNING

SKALA

RITNINGSDATUM

FORMAT

FÖRVALTNINGSNUMMER

BLAD

NÄSTA BLAD

BET

GODKÄND

SAMRÅDSHANDLING

VÄG 218

VAGNHÄRAD-TROSA D-LÄN

1 VÄG 218 VAGNHÄRAD - TROSA

165950

TRAFIKVERKET

F HÖRNFELDT

R HARFELDT

PLANRITNING

T VÄGUTFORMNING OCH TRAFIK

PLANKARTA

KM 0/000-0/200

1:500


1 01 T 02 01

19123

VÄG & JVG

LOXIA

VMN165950VP, ankomst 2021-07-09, ver 3, jobb 41

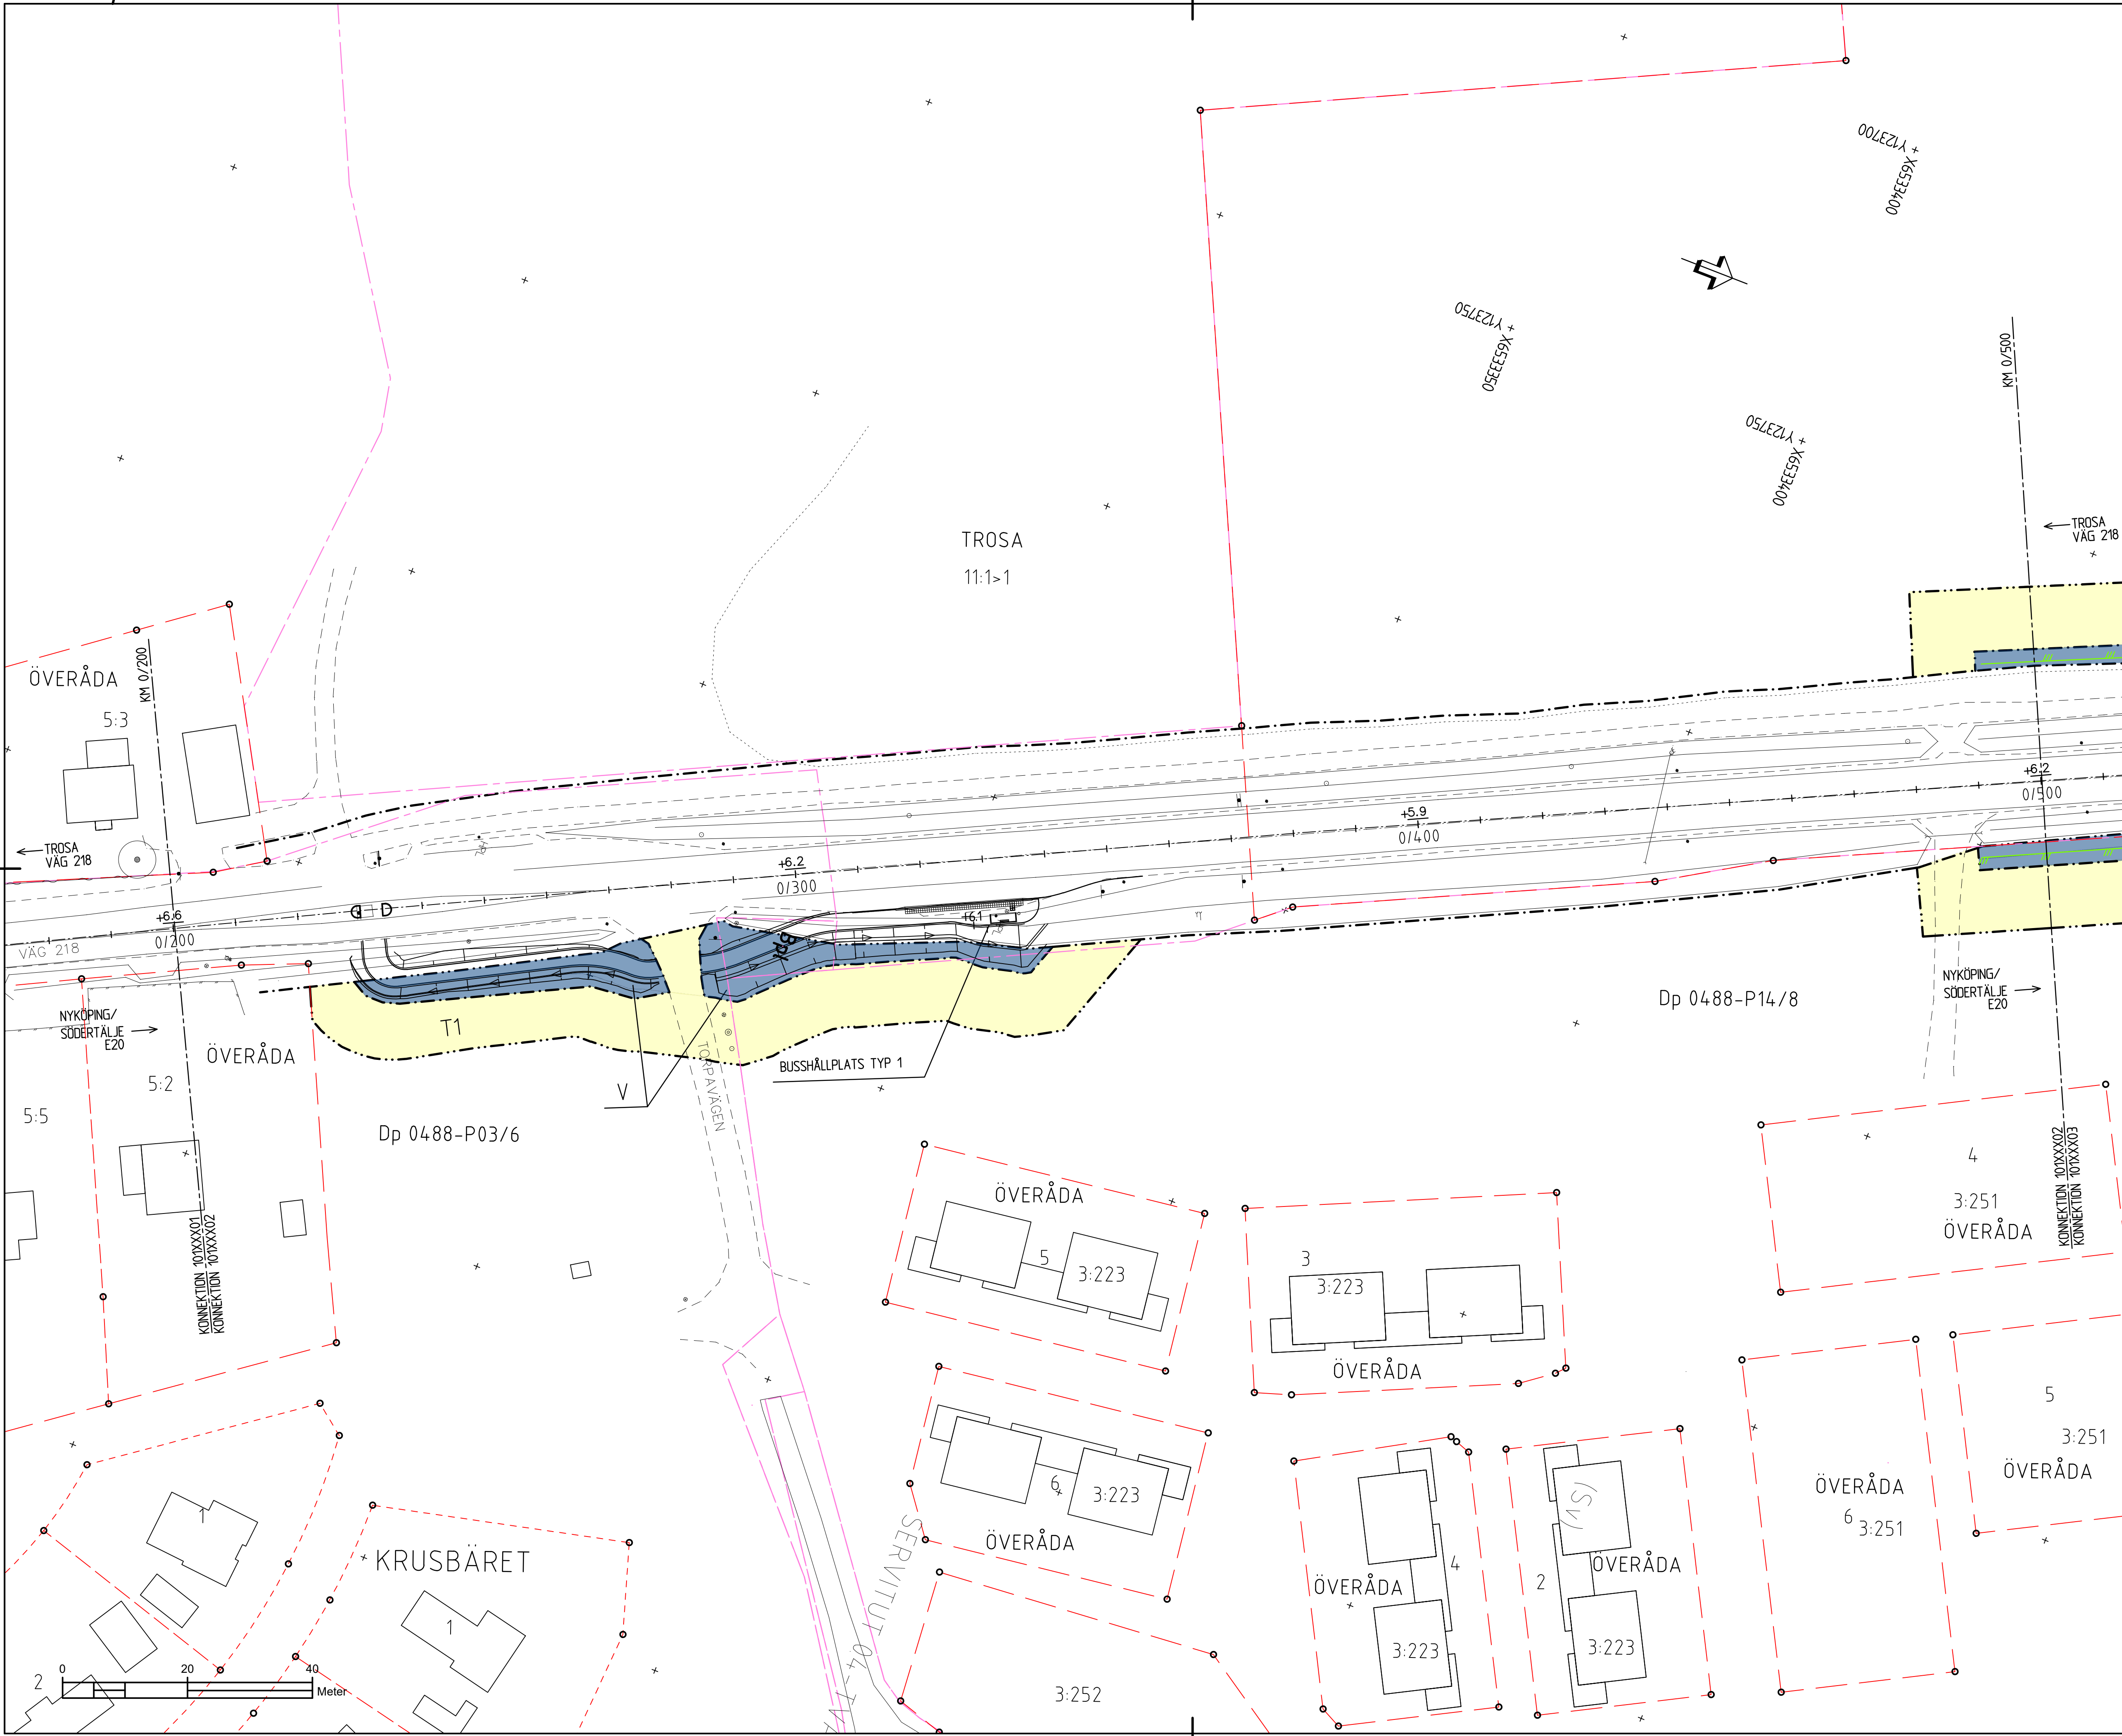

TECKENFÖRKLARING:

MARKANSPRÅK

- GRÄNS FÖR VÄGOMRÅDE
- AVGRÄNSNING MELLAN OLIKA TYPER AV MARKANSPRÅK
- V NYTT VÄGOMRÅDE MED VÄGRÄTT
- V2 NYTT VÄGOMRÅDE MED VÄGRÄTT FÖR KOMMUNAL ALLMÄN VÄG
- T1 TILFÄLLEG NYTTJANDERÄTT GÄLLER UNDER BYGGTIDEN, DOCK SOM LÄNGST TILL 12 MÅNADER EFTER SLUTBESKUTNING
- T2 TILFÄLLEG NYTTJANDERÄTT FÖR TRANSPORTVÄG TILL ETABLERINGSSTA/UPPLAG GÄLLER UNDER BYGGTIDEN, DOCK SOM LÄNGST TILL 12 MÅNADER EFTER SLUTBESKUTNING
- T3 TILFÄLLEG NYTTJANDERÄTT FÖR ETABLERING/UPPLAG GÄLLER UNDER BYGGTIDEN, DOCK SOM LÄNGST TILL 12 MÅNADER EFTER SLUTBESKUTNING

I vägområdet ingår kantremsa med:
2,0 meter i skogsmark
0,5 meter i åker
0,0 meter i tomtmark

MARKERING ELLER ANGRÄNSNING AV SKYDDSGÄRDAR OCH FÖRSIKTIGHETSMÅTT

SK 1 - FAUNASTÄNGSEL
SK 2 - FÄRST
SK 3 - VILTUTHOPP
SK4 - FAUNAPASSAGE TORTRUMMA, SHÄVILT
SK5 - FAUNABRO, STORVILT

Förbuden som avser verksamhet eller åtgärd inom generellt biotopskyddsområde (7:11 2 st.)
MBI gäller inte byggande av allmän väg/järnväg
Förbuden mot åtgärder inom strandskyddsområde (7:6, MB) gäller inte byggande av allmän väg/järnväg

OMRÅDE DÄR VISSA ÅTGÄRDER UNDANTAS FRÅN KRAV PÅ BYGGELOV

B1 - VILTUTHOPP

Följande platser föreslås ha belysning:

- Befintlig vägbelysning behålls vid busshållplats Augustendal
- Ny vägbelysning vid cirkulationsplats Åda gård
- Befintlig vägbelysning behålls vid korsning väg 218 och väg 800
- Befintlig vägbelysning behålls på väg 218 mellan Länsmansvägen och Mjögårdsvägen dock anpassning för ny cirkulationsplats vid Strålsensvägen
- Befintlig vägbelysning anpassas för ny cirkulationsplats vid Kallönsvägen
- Befintlig vägbelysning behålls vid Trafikplats 138 E4 vid väglanegräns

ÖVRIGA BETECKNINGAR PÅ PLANKARTAN

- STAKAD LINJE
- DETAILPLANSGRÄNS
- KVARTERSGRÄNS
- FASTIGHETSGRÄNS
- TRAKTGRÄNS
- NATURA 2000
- BIOTOPSKYDDSOBJEKT
- TRAKTNAMN

NORRA HUSBY

3:8

+8.0 / +8.0
1/800

NY ALLMÄN VÄG, ASFALT MED HÖJDANGIVELSE
NY RESPEKTIVE BEFINTLIG

NY GÅNG- OCH CYKELVÄG, ASFALT

NYA VÄGSLÄTTER

NYTT FAUNASTÄNGSEL

BEFINTLIG VÄGKANT
BEFINTLIGT STAKET/VILTSTÄNGSEL
ÅKERKANT

BLADINDELNING

KOORDINATSYSTEM : SWEREF 99 18 00
HÖJDSYSTEM: RH2000

TYP AV PLAN

VÄGPLAN

GRANSKNINGSSTATUS / SYFTE

GODKÄND

HANDLINGSTYP

SAMRÅDSHANDLING

DATUM

2021-07-09

LEVERANS / ÄNDRINGS-PM

OBJEKT

**VÄG 218
VAGNHÄRAD-TROSA D-LÄN**

DELOMRÅDE / BANDEL

1 VÄG 218 VAGNHÄRAD - TROSA

ANLÄGGNINGSDDEL

VÄG 218

OBJEKTNUMMER / KM

165950

KONSTRUKTIONNUMMER

LEVERANTÖR

TRAFIKVERKET

Loxia group

SKAPAD AV

F HÖRNFELDT

UPPDRAGSGNUMMER

19123

GODKÄND AV

R HÄRNFELDT

AVDELNING

VÄG & JVG

RITNINGSTYP

PLANRITNING

TEKNIKOMRÅDE / INNEHÅLL

T VÄGUTFORMNING OCH TRAFIK

BESKRIVNING

**PLANKARTA
KM 0/200-0/500**

SKALA

1:500

FORMAT

A1

FÖRVALTNINGSNUMMER


RITNINGSGNUMMER

1 01 T 02 02

BLAD

NÄSTA BLAD

BET

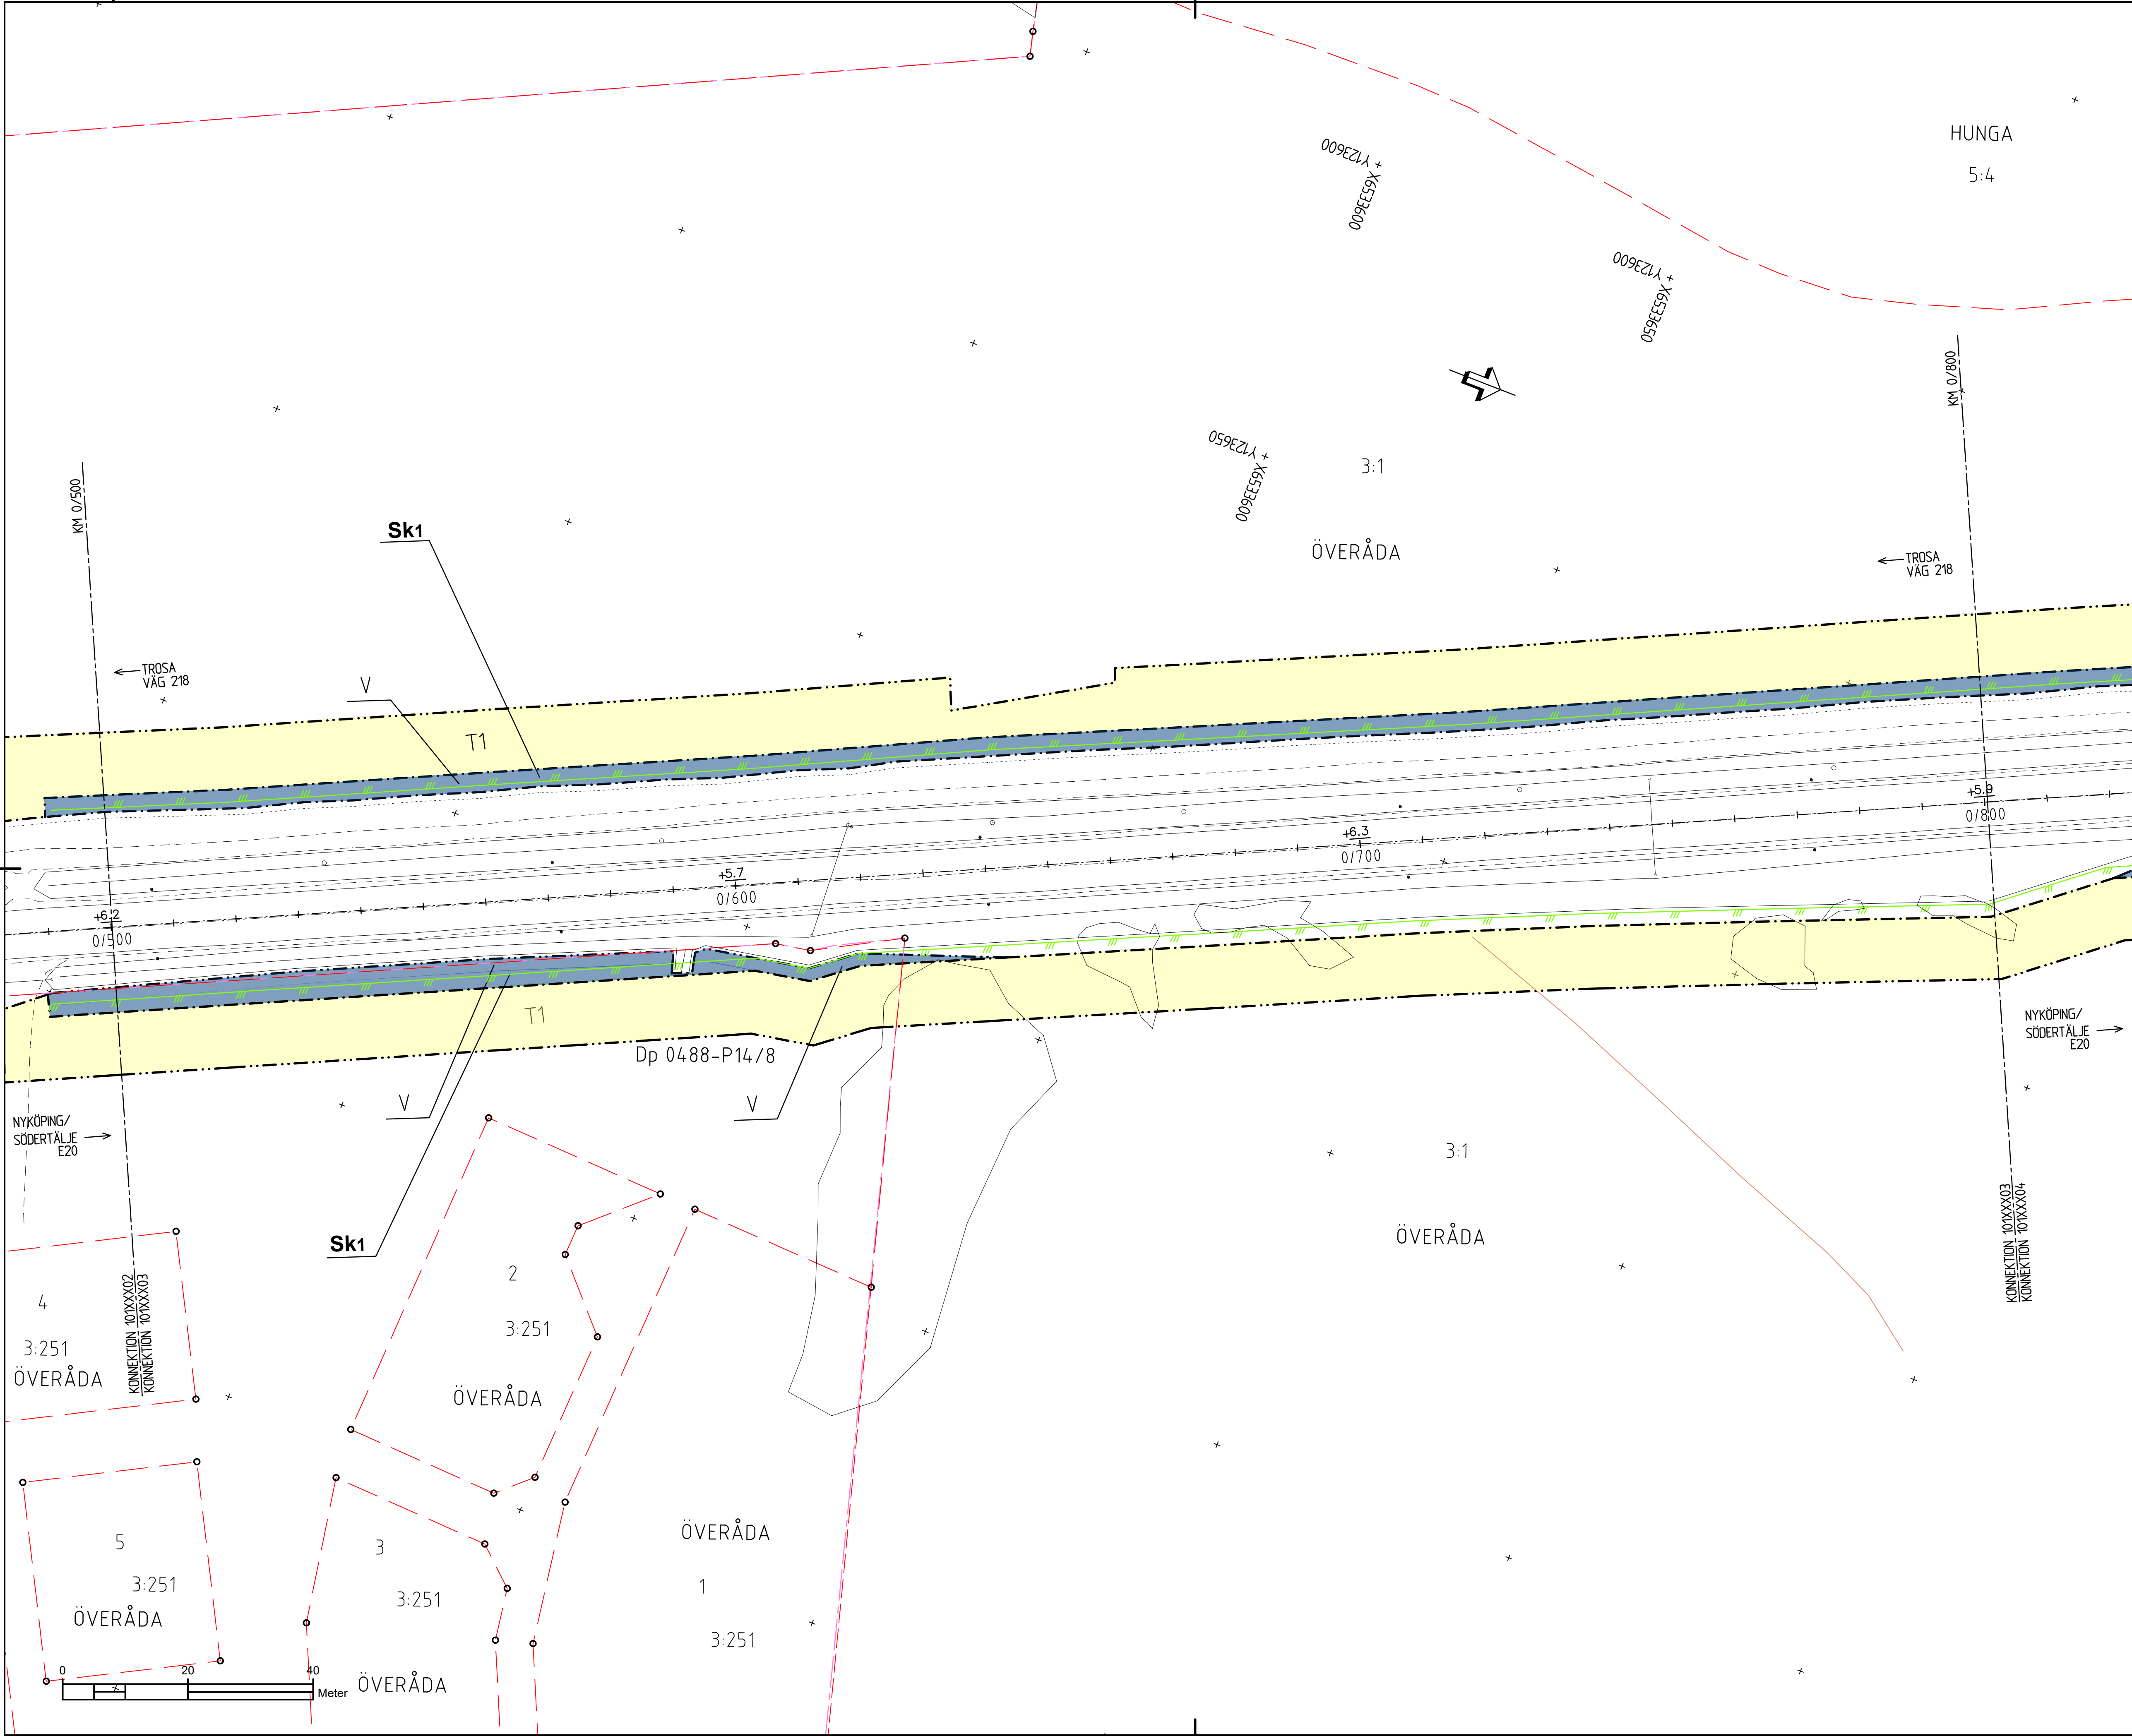

TECKENFÖRKLARING:

MARKANSPRÅK

GRÄNS FÖR VÄGOMRÅDE

AVGRÄNSNING MELLAN OLKA TYPER AV MARKANSPRÅK

V

V2

T1

T2

T3

I vägområdet ingår kantremsa med:
2,0 meter i skogsmark
0,5 meter i åker
0,0 meter i tomtmark

MARKERING ELLER ANGRÄNSNING AV SKYDDÅTGÅRDER OCH FÖRSIKTIGHETSMÅTT

SK 1 - FAUNASTÄNGSEL
SK 2 - FÄRST
SK 3 - VILTUTLOPP
SK4 - FAUNAPASSAGE TORSTRUMMA, SHÄVILT
SK5 - FAUNABRO, STORVILT

Förbuden som avser verksamhet eller åtgärd inom generellt biotopskyddsområde (7:11 2 st.)
MBI gäller inte byggande av allmän väg/järnväg
Förbuden mot åtgärder inom strandskyddsområde (7:6) MBI gäller inte byggande av allmän väg/järnväg

OMRÅDE DÄR VISSA ÅTGÄRDER UNDANTAS FRÅN KRAV PÅ BYGGELOV

B1 - VILTUTLOPP

Följande platser föreslås ha belysning:

- Befintlig vägbelysning behålls vid bussållplats Augustendal
- Ny vägbelysning vid cirkulationsplats Åda gård
- Befintlig vägbelysning behålls vid korsning väg 218 och väg 800
- Befintlig vägbelysning behålls på väg 218 mellan Länsmansvägen och Mögdrösvägen dock anpassning för ny cirkulationsplats vid Strålsönsvägen
- Befintlig vägbelysning anpassas för ny cirkulationsplats vid Kallönsvägen
- Befintlig vägbelysning behålls vid Trafikplats 138 E4 vid väglanegräns

ÖVRIGA BETECKNINGAR PÅ PLANKARTAN

X/XXX

STAKAD LINJE

DETAILPLANSGRÄNS

KVARTERSGRÄNS

FASTIGHETSGRÄNS

TRAKTGRÄNS

NATURA 2000

BIOTOPSKYDDSOBJEKT

TRAKTNAMN

NORRA HUSBY

3:8

+8.0 / +8.0

1/800

NY ALLMÄN VÄG, ASFALT MED HÖJDANGIVELSE NY RESPEKTIVE BEFINTLIG

NY GÅNG- OCH CYKELVÄG, ASFALT

NYA VÄGSÄLTER

NYTT FAUNASTÄNGSEL

BEFINTLIG VÄGKANT

BEFINTLIGT STAKET/VILTSTÄNGSEL

ÅKERKANT

BLADINDELNING

KOORDINATSYSTEM : SWEREF 99 18 00

HÖJDSYSTEM: RH2000

TYP AV PLAN

VÄGPLAN

GRANSKNINGSSTATUS / SYFTE

GODKÄND

HANDLINGSTYP

SAMRÅDSHANDLING

DATUM

2021-07-09

LEVERANS / ÄNDRINGS-PM

OBJEKT

VÄG 218

DELOMRÅDE / BANDEL

1 VÄG 218 VAGNHÄRAD - TROSA

ANLÄGGNINGSDEL

VÄG 218

OBJEKTNUMMER / KM

165950

KONSTRUKTIONNUMMER

LEVERANTÖR

TRAFIKVERKET

LOXIA GROUP

SKAPAD AV

F HÖRNFELDT

UPPDRAGSNUMMER

19123

GODKÄND AV

R HARFELDT

AVDELNING

VÄG & JVG

RITNINGSTYP

PLANRITNING

TEKNIKOMRÅDE / INNEHÅLL

T VÄGUTFORMNING OCH TRAFIK

BESKRIVNING

PLANKARTA

KM 0/500-0/800

SKALA

1:500

FORMAT

A1

FÖRVALTNINGSNUMMER

RITNINGNUMMER


1 01 T 02 03

BLAD

NÄSTA BLAD

BET

VMN165950VP, ankomst 2021-07-09, ver 3, jobb 41

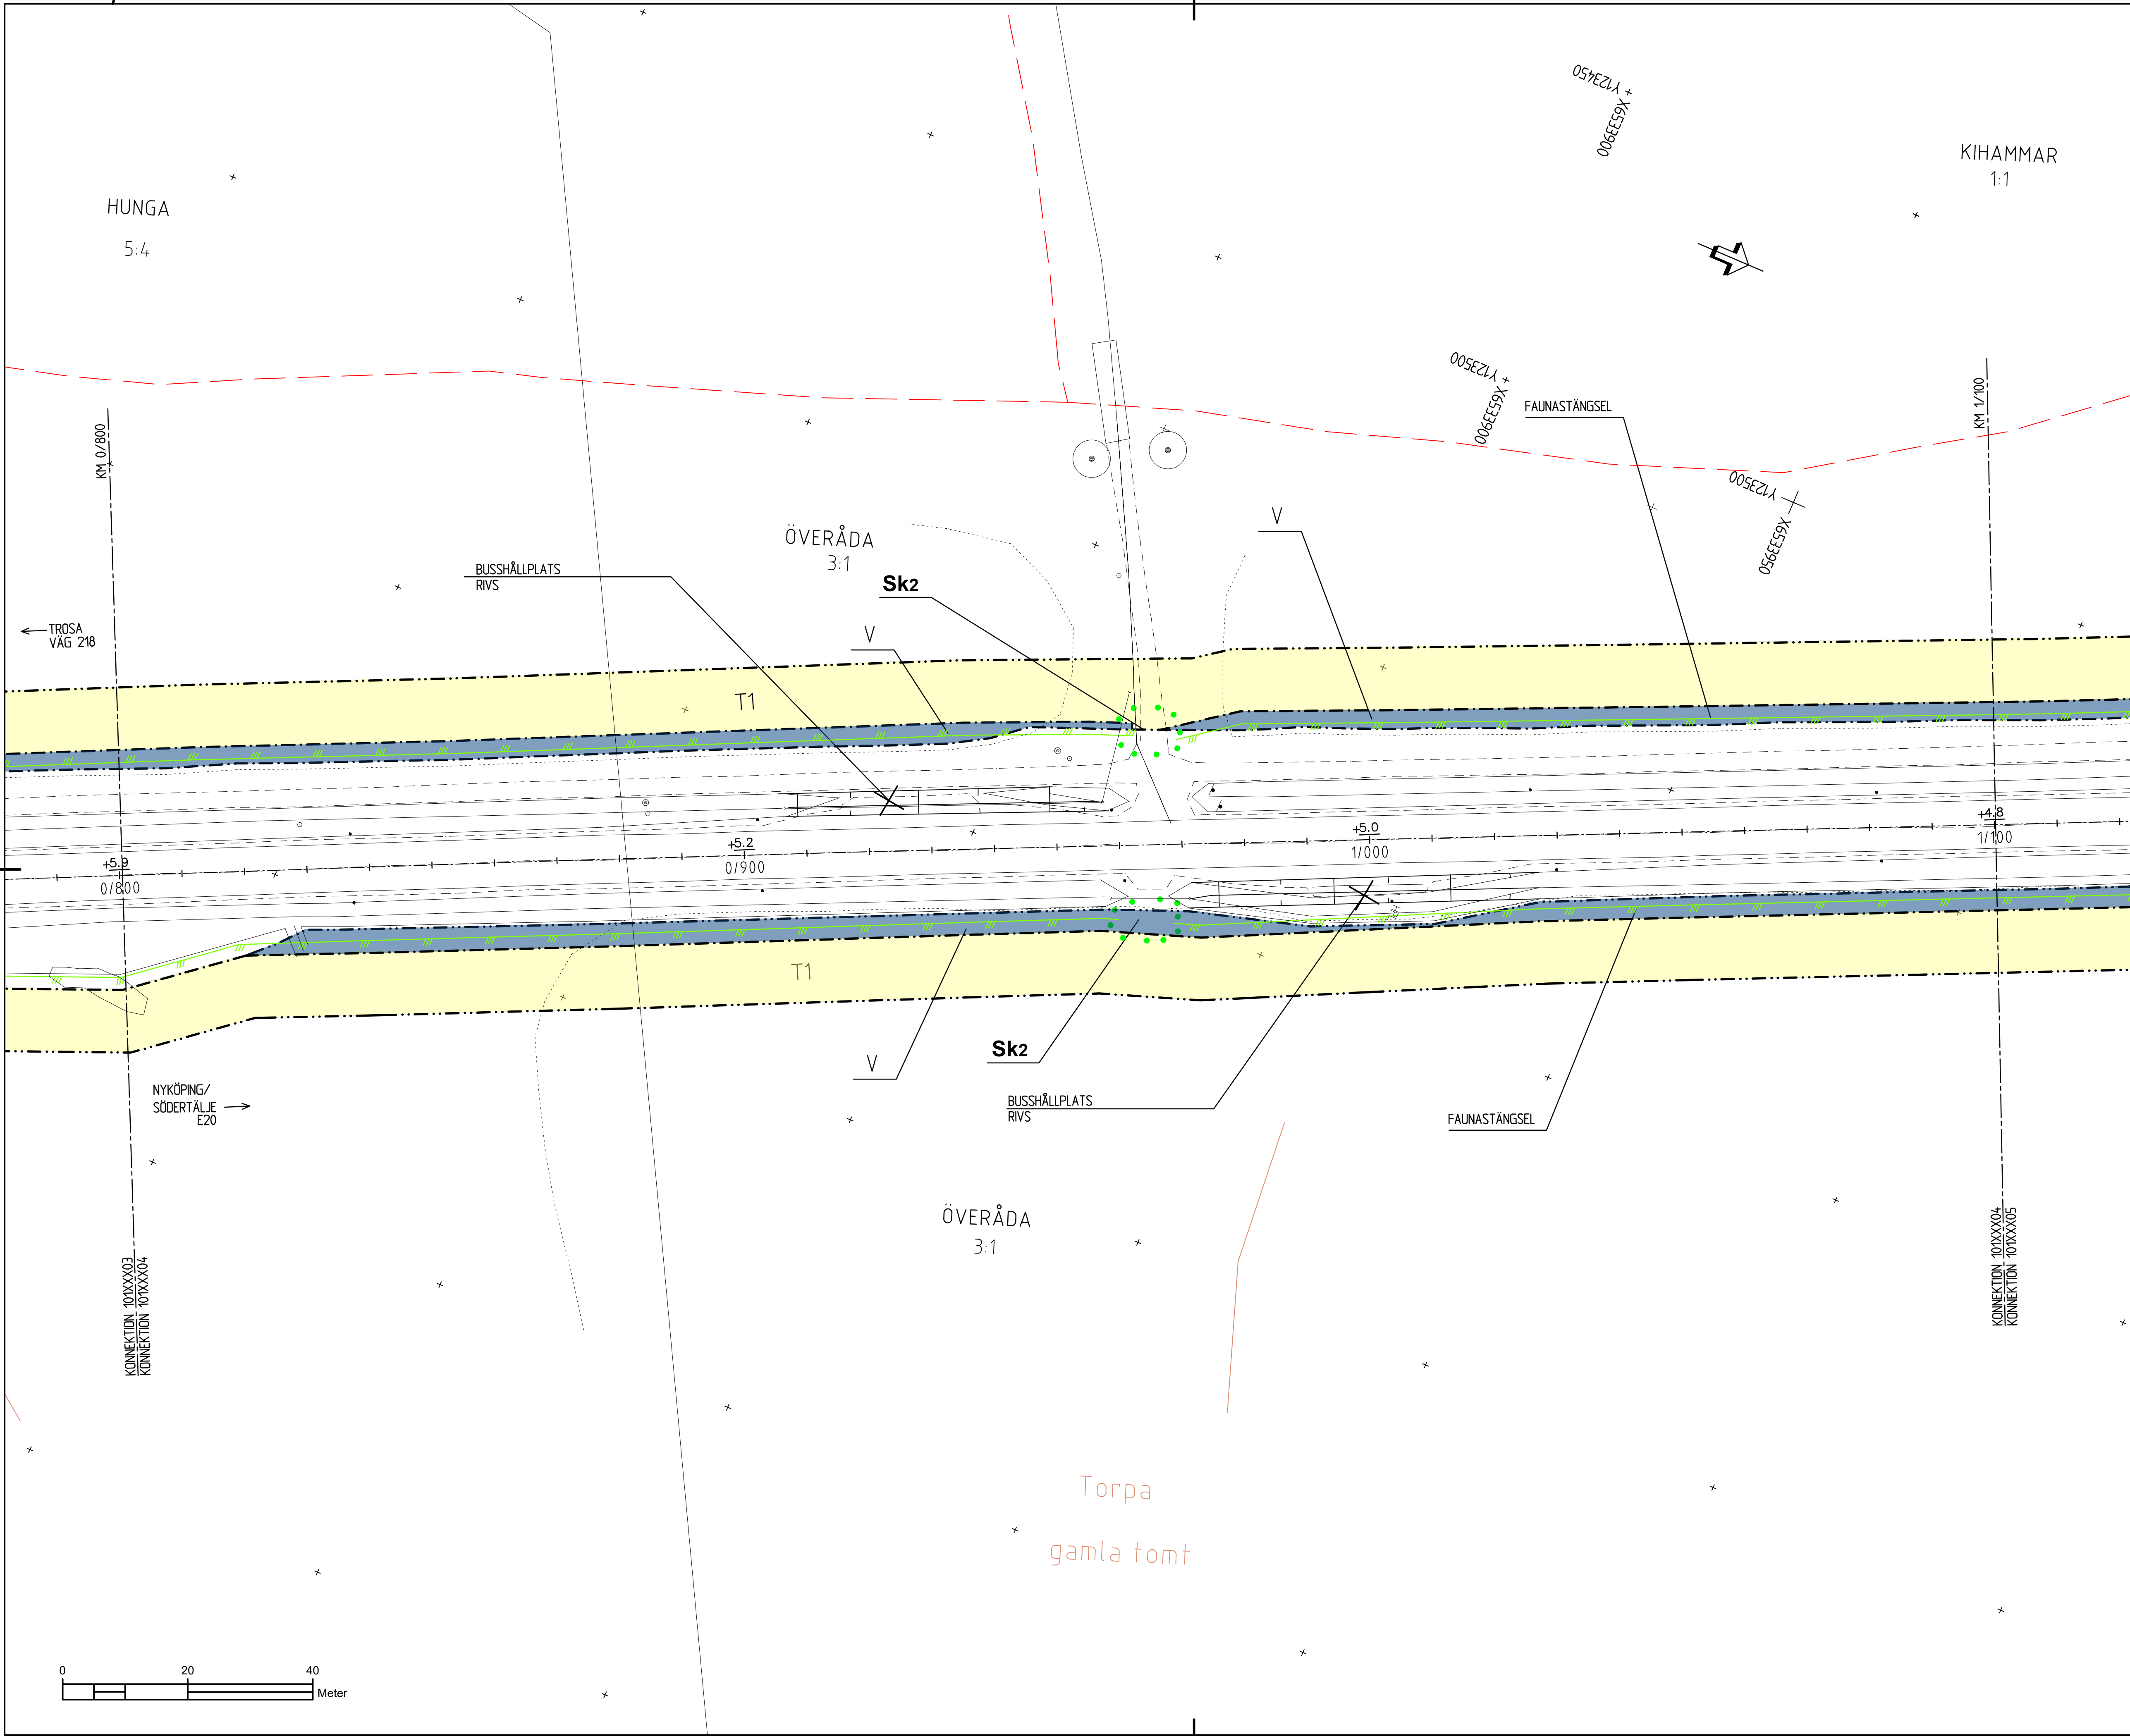

TECKENFÖRKLARING:

MARKANSPRÅK

- GRÄNS FÖR VÄGOMRÅDE
- AVGRÄNSNING MELLAN OLKA TYPER AV MARKANSPRÅK
- V NYTT VÄGOMRÅDE MED VÄGRÄTT
- V2 NYTT VÄGOMRÅDE MED VÄGRÄTT FÖR KOMMUNAL ALLMÄN VÄG
- T1 TILFÄLLEG NYTTJÄNDERÄTT GÄLLER UNDER BYGGTIDEN, DOCK SOM LÄNGST TILL 12 MÅNADER EFTER SLUTBESKTNING
- T2 TILFÄLLEG NYTTJÄNDERÄTT FÖR TRANSPORTVÄG TILL ETABLERINGSSTA/UPPLAG GÄLLER UNDER BYGGTIDEN, DOCK SOM LÄNGST TILL 12 MÅNADER EFTER SLUTBESKTNING
- T3 TILFÄLLEG NYTTJÄNDERÄTT FÖR ETABLERING/UPPLAG GÄLLER UNDER BYGGTIDEN, DOCK SOM LÄNGST TILL 12 MÅNADER EFTER SLUTBESKTNING

I vägområdet ingår kantremsa med:
2,0 meter i skogsmark
0,5 meter i åker
0,0 meter i tomtmark

- MARKERING ELLER ANGRÄNSNING AV SKYDDSGÄRDAR OCH FÖRSIKTIGHETSMÅTT

SK 1 - FAUNASTÄNGSEL
SK 2 - FÄRST
SK 3 - VILTUTHOPP
SK4 - FAUNAPASSAGE TORTRUMMA, SKÄVILT
SK5 - FAUNABRO, STORVILT

Förbuden som avser verksamhet eller åtgärd inom generellt biotopskyddsområde (7:11 2 st. MB) gäller inte byggande av allmän väg/järnväg.
Förbuden mot åtgärder inom strandskyddsområde (7:6 MB) gäller inte byggande av allmän väg/järnväg.

OMRÅDE DÄR VISSA ÅTGÄRDER UNDANTAS FRÅN KRAV PÅ BYGGELOV

B1 - VILTUTHOPP

Följande platser föreslås ha belysning:

- Befintlig vägbelysning behålls vid bussdäckplats Augustendal
- Ny vägbelysning vid cirkulationsplats Åda gård
- Befintlig vägbelysning behålls vid korsning väg 218 och väg 800
- Befintlig vägbelysning behålls på väg 218 mellan Länsmansvägen och Mjögårdsvägen dock anpassning för ny cirkulationsplats vid Strålsensvägen
- Befintlig vägbelysning anpassas för ny cirkulationsplats vid Kållönsvägen
- Befintlig vägbelysning behålls vid Trafikplats 138 E4 vid väglänegräns

ÖVRIGA BETECKNINGAR PÅ PLANKARTAN

- STAKAD LINJE
- DETALPLANSGRÄNS
- KVARTERSGRÄNS
- FASTIGHETSGRÄNS
- TRAKTGRÄNS
- NATURA 2000
- BIOTOPSKYDDSOBJEKT

NORRA HUSBY 3:8

NY ALLMÄN VÄG, ASFALT MED HÖJDANGIVELSE
NY RESPEKTIVE BEFINTLIG

NY GÅNG- OCH CYKELVÄG, ASFALT

NYA VÄGSÄTTER

- NYTT FAUNASTÄNGSEL
- BEFINTLIG VÄGKANT
- BEFINTLIG STAKET/VILTSTÄNGSEL
- ÅKERKANT

BLADINDELNING

KOORDINATSYSTEM : SWEREF 99 18 00
HÖJDSYSTEM: RH2000

TYP AV PLAN

VÄGPLAN

GRANSKNINGSSTATUS / SYFTE

GODKÄND

HANDLINGSTYP

SAMRÅDSHANDLING

DATUM

2021-07-09

LEVERANS / ÄNDRINGS-PM

OBJEKT

VÄG 218

DELOMRÅDE / BANDEL

1 VÄG 218 VAGNHÄRAD - TROSA

ANLÄGGNINGSDEL

VÄG 218

OBJEKTNUMMER / KM

165950

KONSTRUKTIONNUMMER

LEVERANTÖR

TRAFIKVERKET

LOXIA GROUP

SKAPAD AV

F HÖRNFELDT

UPPDRAGNUMMER

19123

GODKÄND AV

R HARFELDT

AVDELNING

VÄG & JVG

RITNINGSTYP

PLANRITNING

TEKNIKOMRÅDE / INNEHÅLL

T VÄGUTFORMNING OCH TRAFIK

BESKRIVNING

PLANKARTA

KM 0/800-1/100

SKALA

1:500

FORMAT

A1

FÖRVALTNINGSNUMMER

RITNINGNUMMER

1 01 T 02 04

BLAD

NÄSTA BLAD

BET