


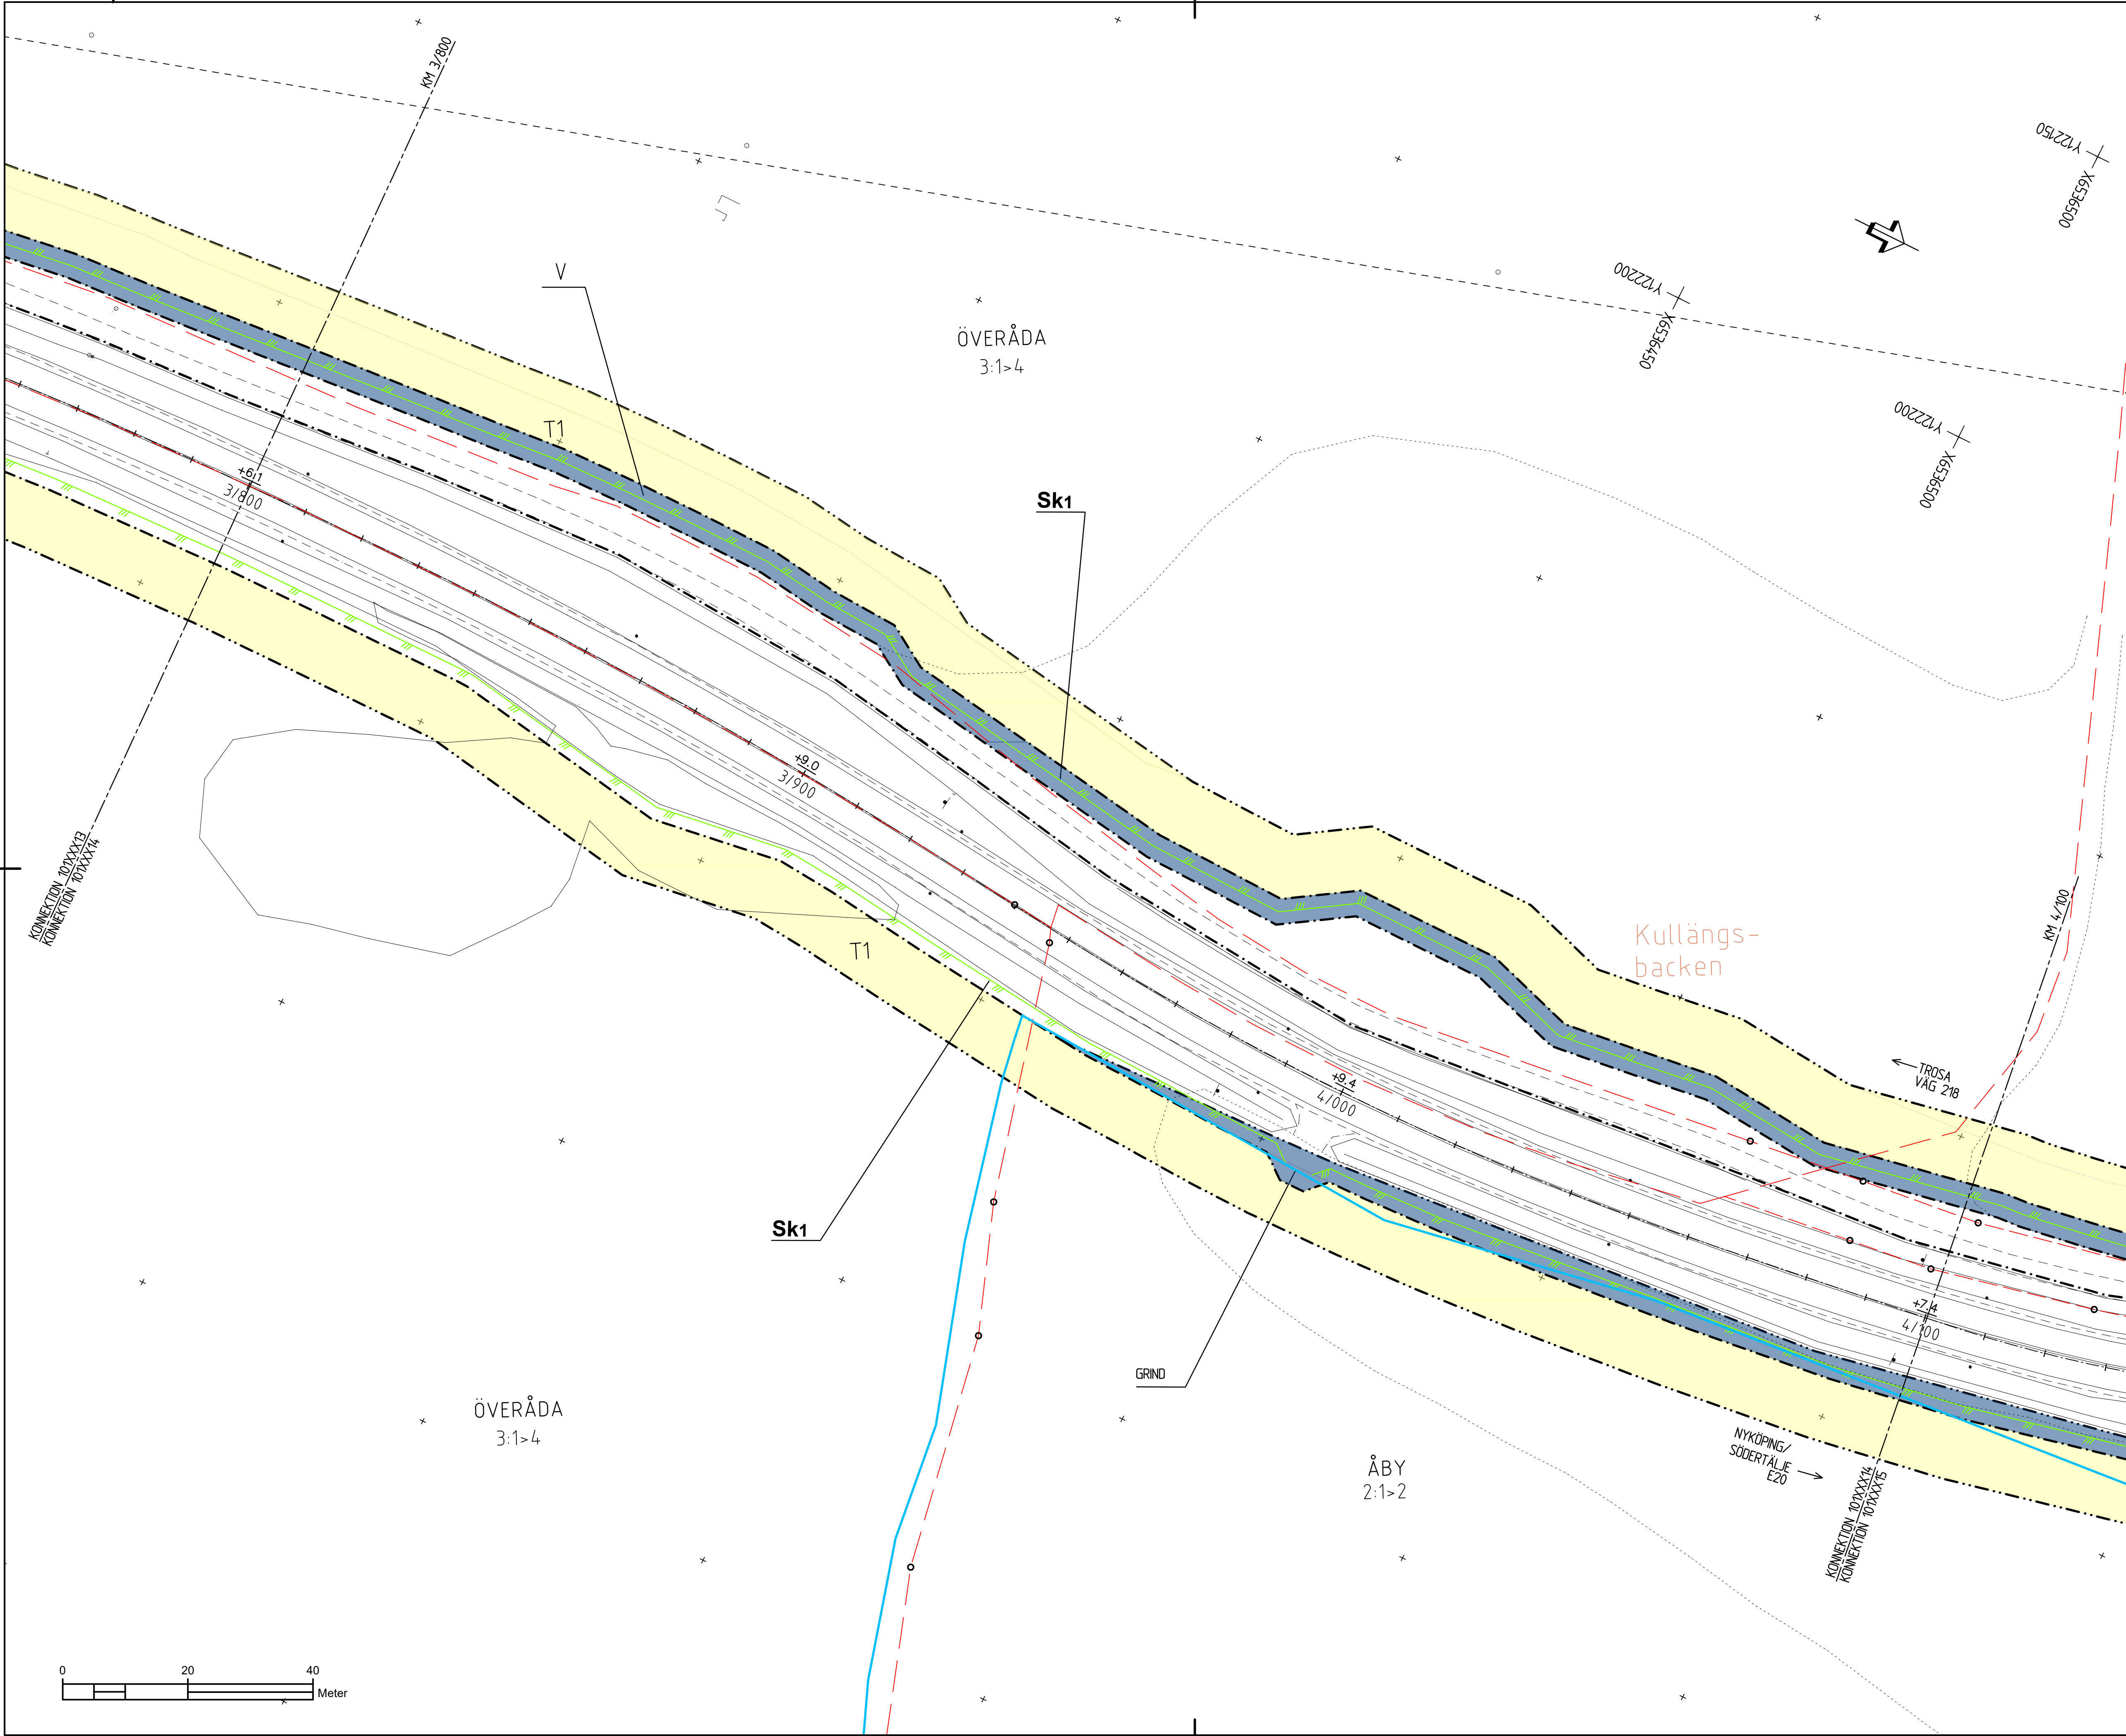

TECKENFÖRKLARING:
MARKANSPRÅK

GRÄNS FÖR VÄGOMRÅDE

AVGRÄNSNING MELLAN OLKA TYPER AV MARKANSPRÅK

V

V2

T1

T2

T3

I vägområdet ingår kantremsa med:
2,0 meter i skogsmark
0,5 meter i åker
0,0 meter i tomtmark

MARKERING ELLER ANGRÄNSNING AV SKYDDSGÄRDAR OCH FÖRSIKTIGHETSMÅTT

SK 1 - FAUNASTÄNGSEL
SK 2 - FÄRST
SK 3 - VILTUTHOPP
SK4 - FAUNAPASSAGE TORTRUMMA, SHÄVILT
SK5 - FAUNABRO, STORVILT

Förbuden som avser verksamhet eller åtgärd inom generellt biotopskyddsområde (7:11 2 st.)
MBI gäller inte byggande av allmän väg/järnväg
Förbuden mot åtgärder inom strandskyddsområde (7:6) MBI gäller inte byggande av allmän väg/järnväg

OMRÅDE DÄR VISSA ÅTGÄRDER UNDANTAS FRÅN KRAV PÅ BYGGELOV

B1 - VILTUTHOPP

Följande platser föreslås ha belysning:

- Befintlig vägbelysning behålls vid bussdäckplats Augustendal
- Ny vägbelysning vid cirkulationsplats Åda gård
- Befintlig vägbelysning behålls vid korsning väg 218 och väg 800
- Befintlig vägbelysning behålls på väg 218 mellan Länsmansvägen och Midsjösvägen dock anpassning för ny cirkulationsplats vid Strålsensvägen
- Befintlig vägbelysning anpassas för ny cirkulationsplats vid Kallrussvägen
- Befintlig vägbelysning behålls vid Trafikplats 138 E4 vid väglanegräns

ÖVRIGA BETECKNINGAR PÅ PLANKARTAN

X/XXXX

STAKAD LINJE

DETAILPLANSGRÄNS

KVARTERSGRÄNS

FASTIGHETSGRÄNS

TRAKTGRÄNS

NATURA 2000

BIOTOPSKYDDSOBJEKT

TRAKTNAMN

NORRA HUSBY

3:8

+8.0 / +8.0

1/800

NY ALLMÄN VÄG, ASFALT MED HÖJDANVEJELSE NY RESPEKTIVE BEFINTLIG

NY GÅNG- OCH CYKELVÄG, ASFALT

NYA VÄGSÄLÄNTER

NYTT FAUNASTÄNGSEL

BEFINTLIG VÄGKANT

BEFINTLIGT STAKET/VILTSTÄNGSEL

ÅKERKANT

BLADINDELNING

KOORDINATSYSTEM : SWEREF 99 18 00

HÖJDSYSTEM: RH2000

TYP AV PLAN

VÄGPLAN

GRANSKNINGSSTATUS / SYFTE

GODKÄND

HANDLINGSTYP

SAMRÅDSHANDLING

DATUM

2021-07-09

OBJEKT

VÄG 218

DELOMRÅDE / BANDEL

1 VÄG 218 VAGNHÄRAD - TROSA

ANLÄGGNINGSDEL

VÄG 218

OBJEKTNUMMER / KM

165950

KONSTRUKTIONSNUMMER

LEVERANTÖR

TRAFIKVERKET

LOXIA GROUP

SKAPAD AV

F HÖRNFELDT

UPPDRAGSGNUMMER

19123

GODKÄND AV

R HARFELDT

AVDELNING

VÄG & JVG

RITNINGSTYP

PLANRITNING

TEKNIKOMRÅDE / INNEHÅLL

T VÄGUTFORMNING OCH TRAFIK

BESKRIVNING

PLANKARTA

KM 3/800-4/100

SKALA

1:500

FORMAT

A1

FÖRVALTNINGSNUMMER

RITNINGSNUMMER


1 01 T 02 14

BLAD

NÄSTA BLAD

BET

VMN165950VP, ankomst 2021-07-09, ver 3, jobb 41

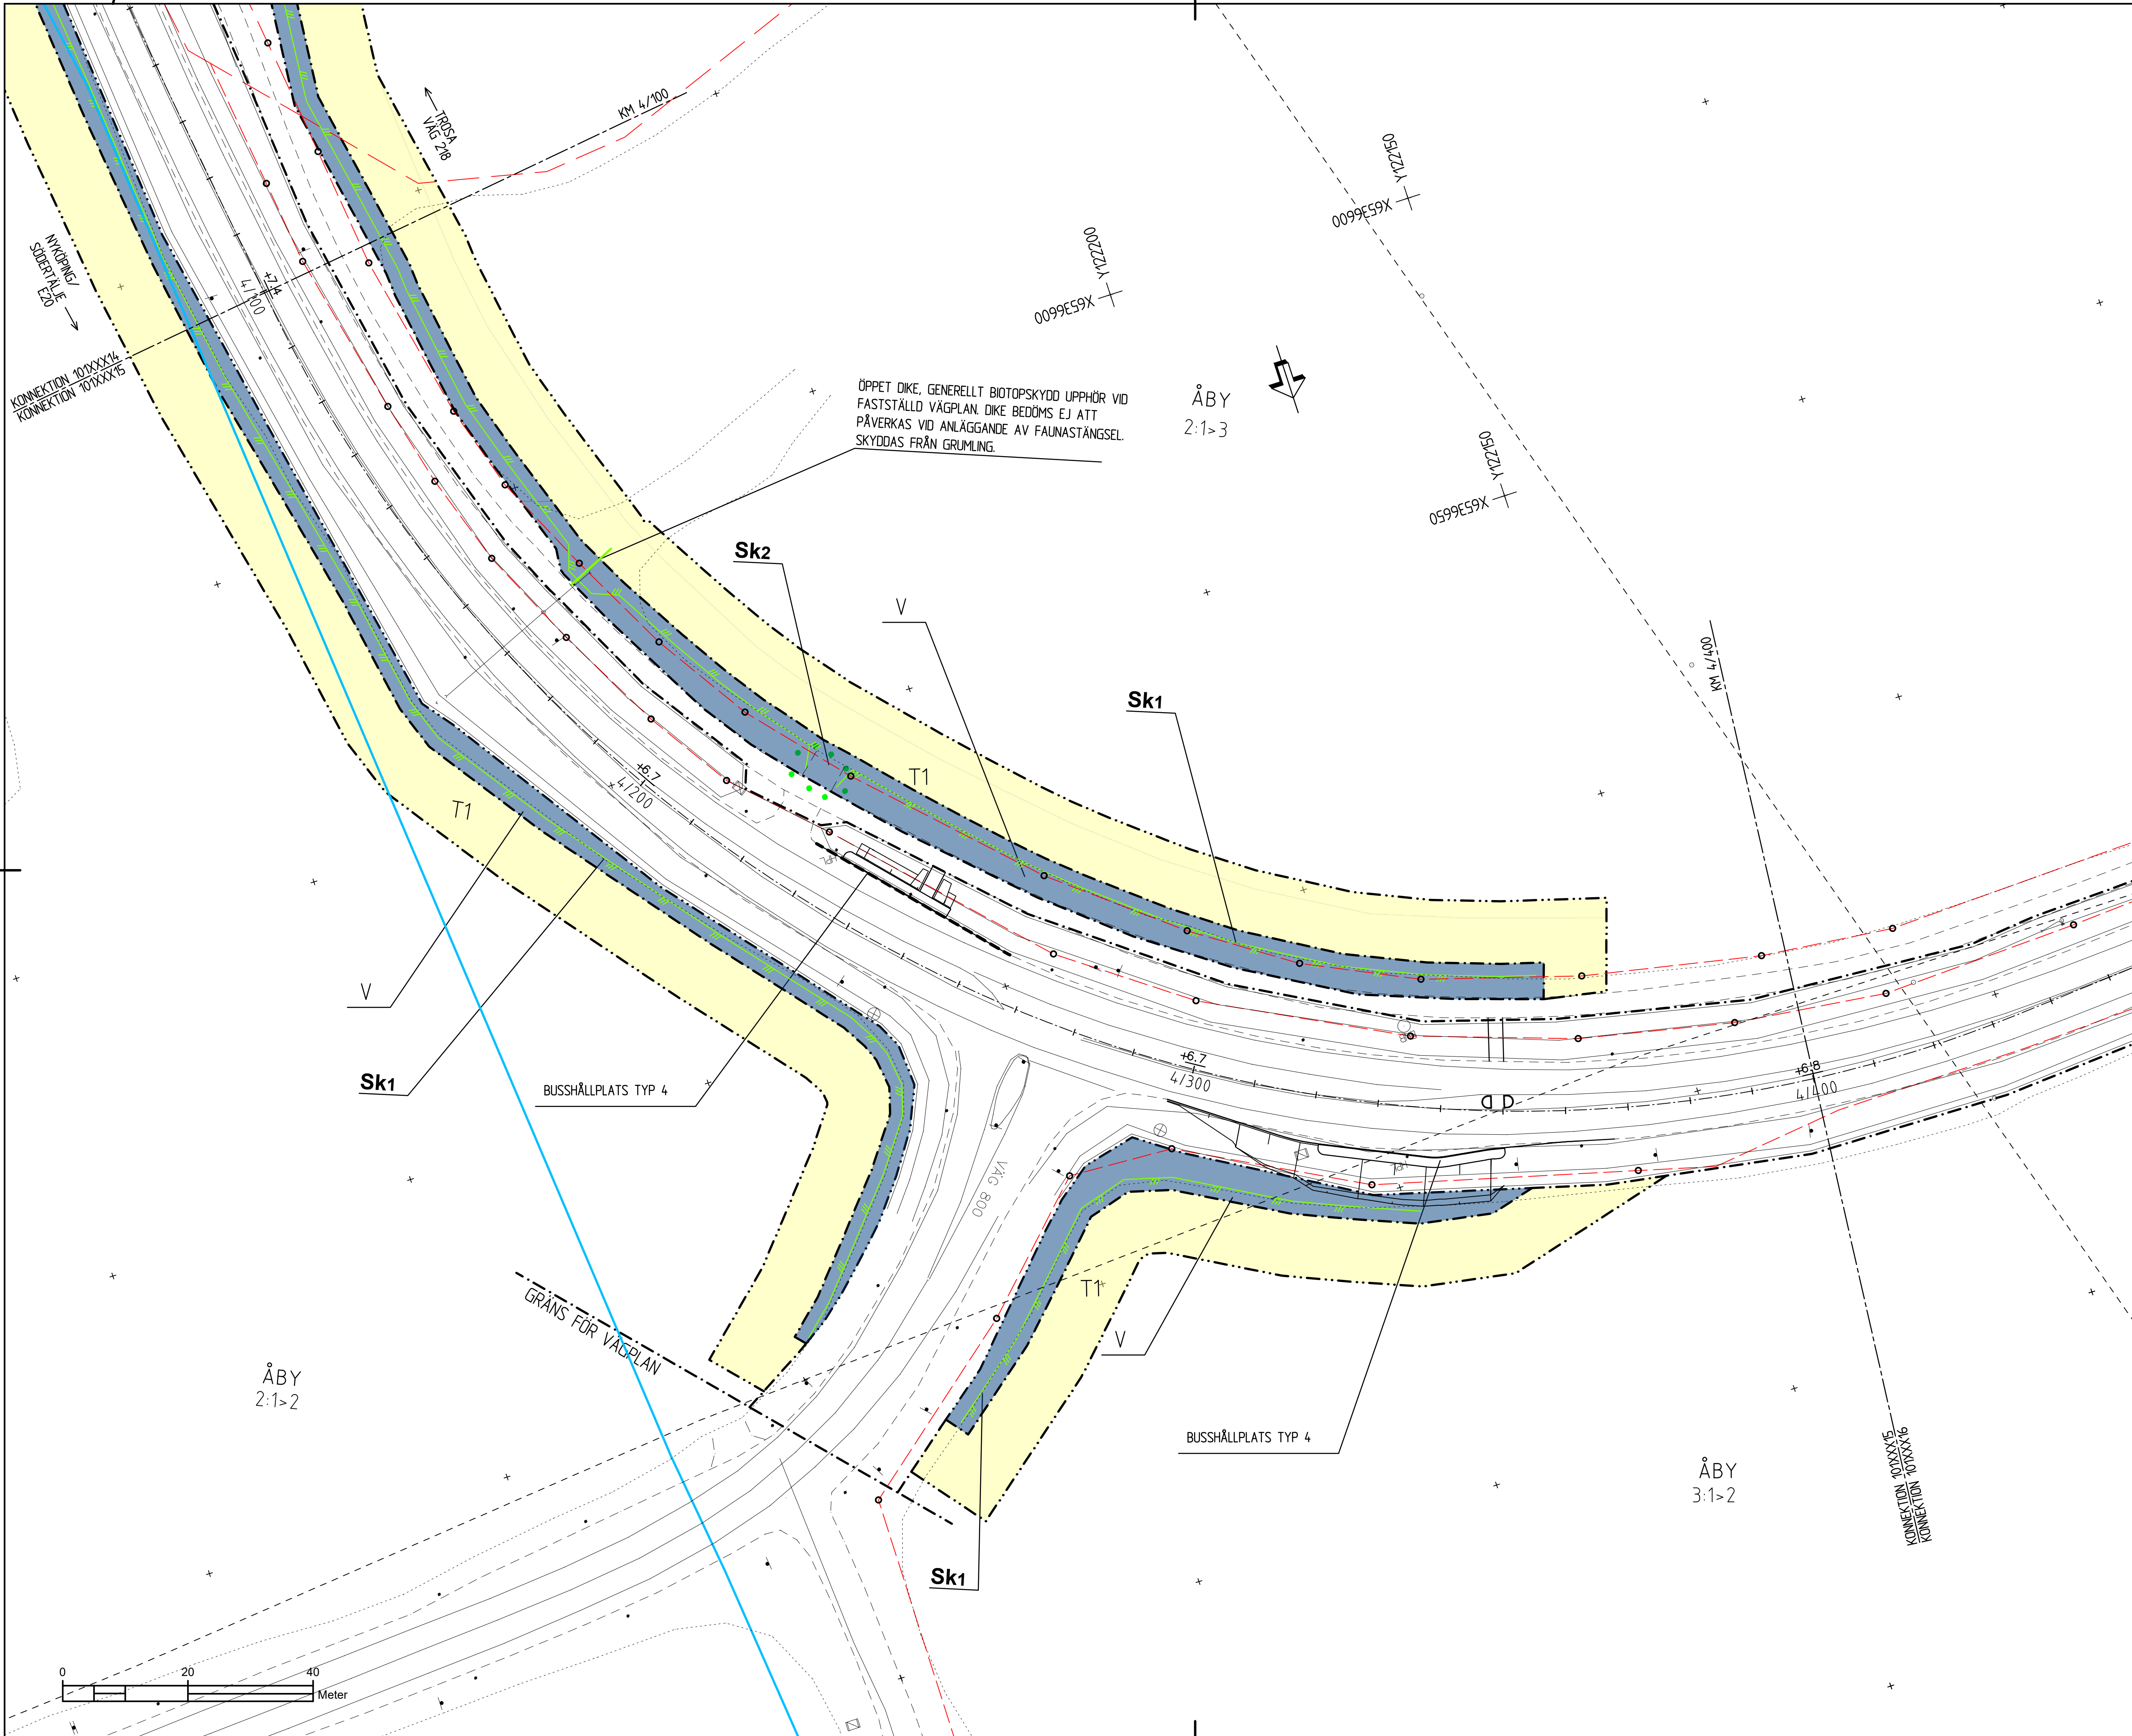

TECKENFÖRKLARING:

MARKANSPRÅK

- GRÄNS FÖR VÄGOMRÅDE
- AVGRÄNSNING MELLAN OLKA TYPER AV MARKANSPRÅK
- V NYTT VÄGOMRÅDE MED VÄGRÄTT
- V2 NYTT VÄGOMRÅDE MED VÄGRÄTT FÖR KOMMUNAL ALLMÄN VÄG
- T1 TILFÄLLIG NYTTJÄNDERÄTT GÄLLER UNDER BYGGTIDEN, DOCK SOM LÄNGST TILL 12 MÅNADER EFTER SLUTBESKUTNING
- T2 TILFÄLLIG NYTTJÄNDERÄTT FÖR TRANSPORTVÄG TILL ETABLERINGSSTA/UPPLAG GÄLLER UNDER BYGGTIDEN, DOCK SOM LÄNGST TILL 12 MÅNADER EFTER SLUTBESKUTNING
- T3 TILFÄLLIG NYTTJÄNDERÄTT FÖR ETABLERINGS/UPPLAG GÄLLER UNDER BYGGTIDEN, DOCK SOM LÄNGST TILL 12 MÅNADER EFTER SLUTBESKUTNING

I vägområdet ingår kantrensning med 2,0 meter i skogsmark 0,5 meter i åker 0,0 meter i tomtmark

MARKERING ELLER ANGRÄNSNING AV SKYDDSGÄRDAR OCH FÖRSIKTIGHETSMÅTT

SK 1 - FAUNASTÄNGSEL
SK 2 - FÄRST
SK 3 - VILTUTHOPP
SK4 - FAUNAPASSAGE TORTRUMMA, SHÄVILT
SK5 - FAUNABRO, STORVILT

Förbudet som avser verksamhet eller åtgärd inom generellt biotopskyddsområde (7:11 2 st. MB) gäller inte byggande av allmän väg/järnväg

Förbudet mot åtgärder inom strandskyddsområde (7:6 MB) gäller inte byggande av allmän väg/järnväg

OMRÅDE DÄR VISSA ÅTGÄRDER UNDANTAS FRÅN KRÄV PÅ BYGGELOV

B1 - VILTUTHOPP

Följande platser föreslås ha belysning:

- Befintlig vägbelysning behålls vid bussdöptplats Augustendal
- Ny vägbelysning vid cirkulationsplats Åda gård
- Befintlig vägbelysning behålls vid korsning väg 218 och väg 800
- Befintlig vägbelysning behålls på väg 218 mellan Länsmansvägen och Midsjösvägen dock anpassning för ny cirkulationsplats vid Strålsensvägen
- Befintlig vägbelysning anpassas för ny cirkulationsplats vid Källemansvägen
- Befintlig vägbelysning behålls vid Trafikplats 138 E4 vid väglanegräns

ÖVRIGA BETECKNINGAR PÅ PLANKARTAN

- STAKAD LINJE
- DETALPLANSGRÄNS
- KVARTERSGRÄNS
- FASTIGHETSGRÄNS
- TRAKTGRÄNS
- NATURA 2000
- BIOTOPSKYDDSOBJEKT
- TRAKTNAMN
- FASTIGHETSBECKONING

NORRA HUSBY 3:8

+8.0 / +8.0 1/800

NY ALLMÄN VÄG, ASFALT MED HÖJDANGIVELSE NY RESPEKTIVE BEFINTLIG

NY GÅNG- OCH CYKELVÄG, ASFALT

NYA VÄGSLÄNTER

- NYTT FAUNASTÄNGSEL
- BEFINTLIG VÄGKANT
- BEFINTLIGT STAKET/VILTSTÄNGSEL
- ÅKERKANT

BLADINDELNING

KOORDINATSYSTEM : SWEREF 99 18 00
HÖJDSYSTEM: RH2000

TYP AV PLAN

GRANSKNINGSSTATUS / SYFTE

HANDLINGSTYP

DATUM 2021-07-09

OBJEKT

VÄG 218 VAGNHÄRAD-TROSA D-LÄN

DELOMRÅDE / BANDEL

1 VÄG 218 VAGNHÄRAD - TROSA

ANLÄGGNINGSDEL

VÄG 218

OBJEKTNUMMER / KM 165950

KONSTRUKTIONSNUMMER

BESTÄLLARE

TRAFIKVERKET

LEVERANTÖR

Loxia group

SKAPAD AV

F HÖRNFELDT

UPPDRAGSNUMMER

19123

GODKÄND AV

R HÄRFELDT

AVDELNING

VÄG & JVG

RITNINGSTYP

PLANRITNING

TEKNIKOMRÅDE / INNEHÅLL

T VÄGUTFORMNING OCH TRAFIK

BESKRIVNING

PLANKARTA

KM 4/100-4/400

SKALA 1:500

FORMAT A1


FÖRVALTNINGSNUMMER

RITNINGSNUMMER 1 01 T 02 15

BLAD

NÄSTA BLAD

BET

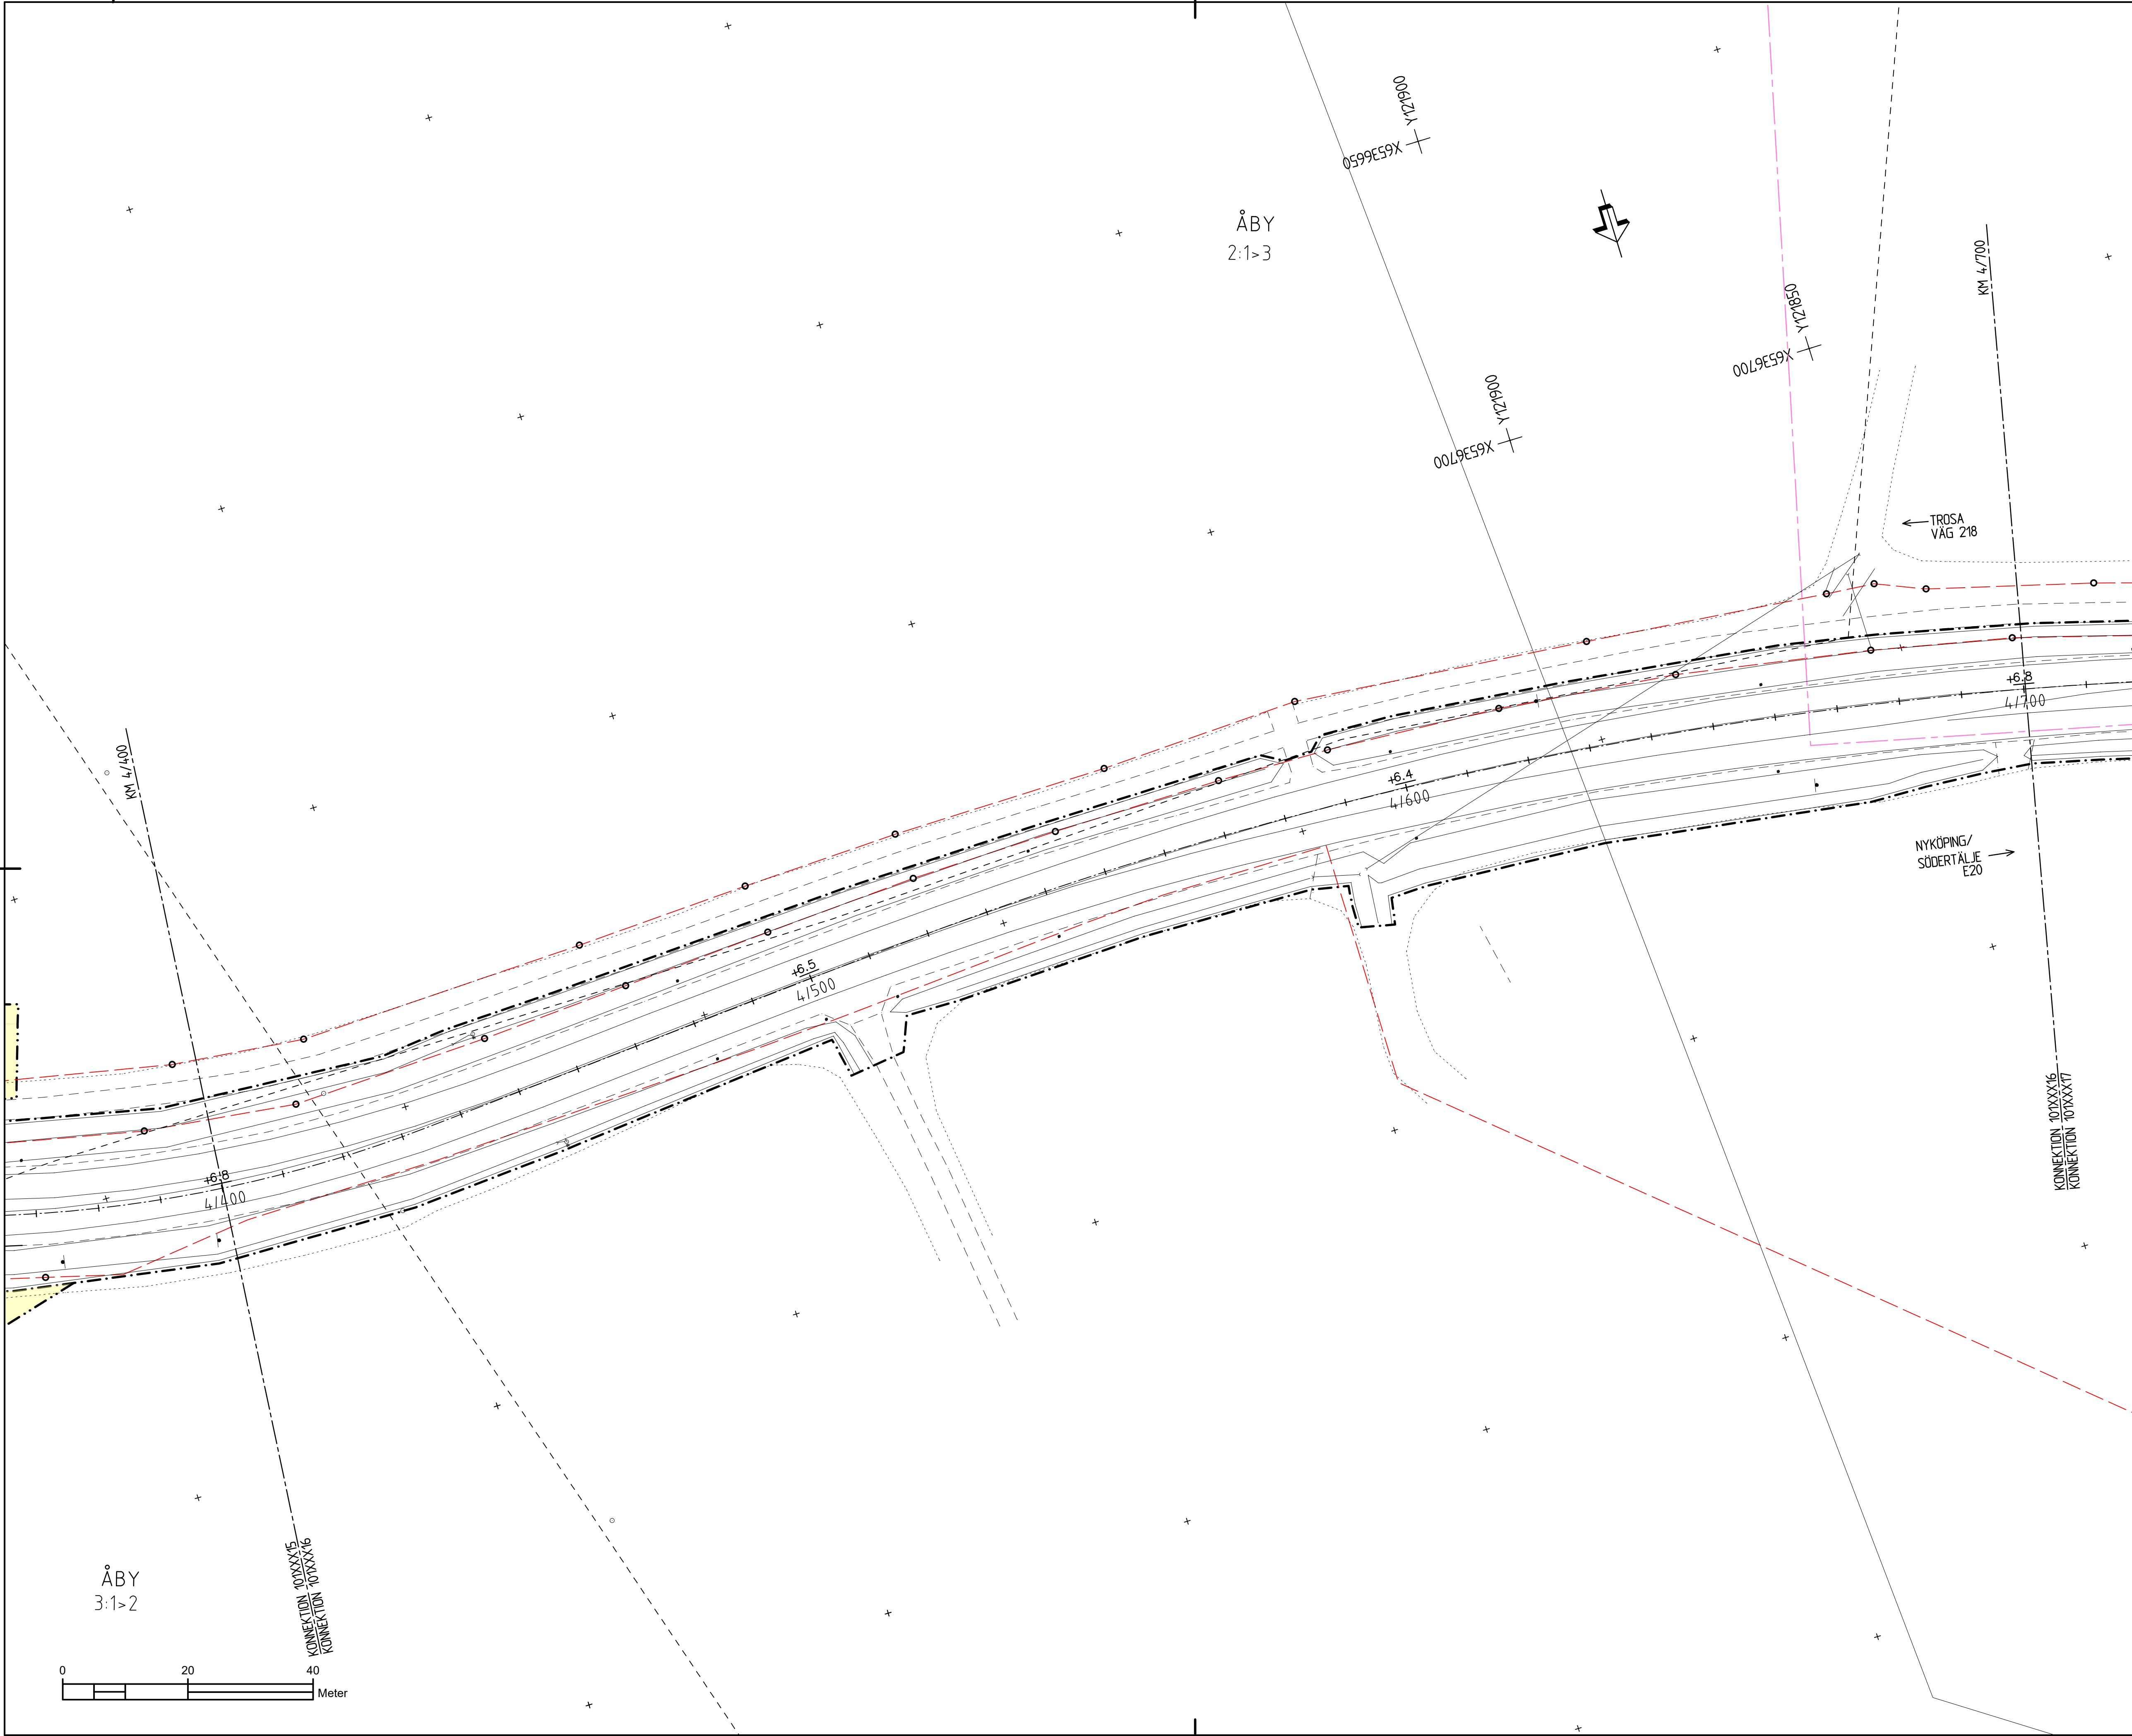

TECKENFÖRKLARING:

MARKANSPRÅK

GRÄNS FÖR VÄGOMRÅDE

AVGRÄNSNING MELLAN OLKA TYPER AV MARKANSPRÅK

V

V2

T1

T2

T3

I vägområdet ingår kantremsa med:
2,0 meter i skogsmark
0,5 meter i åker
0,0 meter i tomtmark

MARKERING ELLER ANGRÄNSNING AV SKYDDÅTGÄRDER OCH FÖRSIKTIGHETSMÅTT

SK 1 - FAUNASTÄNGSEL
SK 2 - FÄRIST
SK 3 - VILTUTHOPP
SK4 - FAUNAPASSAGE TORTRUMMA, SKÄLVILT
SK5 - FAUNABRO, STORVILT

Förbuden som avser verksamhet eller åtgärd inom generellt biotopskyddsområde (7:11 2 st.)
MBI gäller inte byggande av allmän väg/järnväg

Förbuden mot åtgärder inom strandskyddsområde (7:6, MB) gäller inte byggande av allmän väg/järnväg

OMRÅDE DÄR VISSA ÅTGÄRDER UNDTAS FRÅN KRAV PÅ BYGGLOV

B1 - VILTUTHOPP

Följande platser föreslås ha belysning:

- Befintlig vägbelysning behålls vid busshållplats Augustendal
- Ny vägbelysning vid cirkulationsplats Åda gård
- Befintlig vägbelysning behålls vid korsning väg 218 och väg 800
- Befintlig vägbelysning behålls på väg 218 mellan Länsmansvägen och Midsjösvägen dock anpassning för ny cirkulationsplats vid Stråkonsvägen
- Befintlig vägbelysning anpassas för ny cirkulationsplats vid Kallönsvägen
- Befintlig vägbelysning behålls vid Trafikplats 138 E4 vid väglanegräns

ÖVRIGA BETECKNINGAR PÅ PLANKARTAN

STAKAD LINJE

DETAILPLANSGRÄNS

KVARTERSGRÄNS

FASTIGHETSGRÄNS

TRAKTGRÄNS

NATURA 2000

BIOTOPSKYDDSOBJEKT

TRAKTNAMN

FASTIGHETSBECKONING

NORRA HUSBY

3:8

+8.0

+8.0

1/800

NY ALLMÄN VÄG, ASFALT MED HÖJDANGIVELSE NY RESPEKTIVE BEFINTLIG

NY GÅNG- OCH CYKELVÄG, ASFALT

NYA VÄGSLÄNTER

NYTT FAUNASTÄNGSEL

BEFINTLIG VÄGKANT

BEFINTLIGT STAKET/VILTSTÄNGSEL

ÅKERKANT

BLADINDELNING

KOORDINATSYSTEM : SWEREF 99 18 00

HÖJDSYSTEM: RH2000

TYP AV PLAN

VÄGPLAN

GRANSKNINGSSTATUS / SYFTE

GODKÄND

HANDLINGSTYP

SAMRÅDSHANDLING

DATUM

2021-07-09

LEVERANS / ÄNDRINGS-PM

OBJEKT

VÄG 218

DELOMRÅDE / BANDEL

1 VÄG 218 VAGNHÄRAD - TROSA

ANLÄGGNINGSDDEL

VÄG 218

OBJEKTNUMMER / KM

165950

KONSTRUKTIONNUMMER

19123

BESTÄLLARE

TRAFIKVERKET

LEVERANTÖR

Loxia group

SKAPAD AV

F HÖRNFELDT

UPPDRAGSGNUMMER

19123

GODKÄND AV

R HARFELDT

ÄNDELNING

VÄG & JVG

RITNINGSTYP

PLANRITNING

TEKNIKOMRÅDE / INNEHÅLL

T VÄGUTFORMNING OCH TRAFIK

BESKRIVNING

PLANKARTA

KM 4/400-4/700

SKALA

1:500

FORMAT

A1

FÖRVALTNINGSNUMMER

RITNINGNUMMER


1 01 T 02 16

BLAD

NÄSTA BLAD

BET

VMN165950VP, ankomst 2021-07-09, ver 3, jobb 41

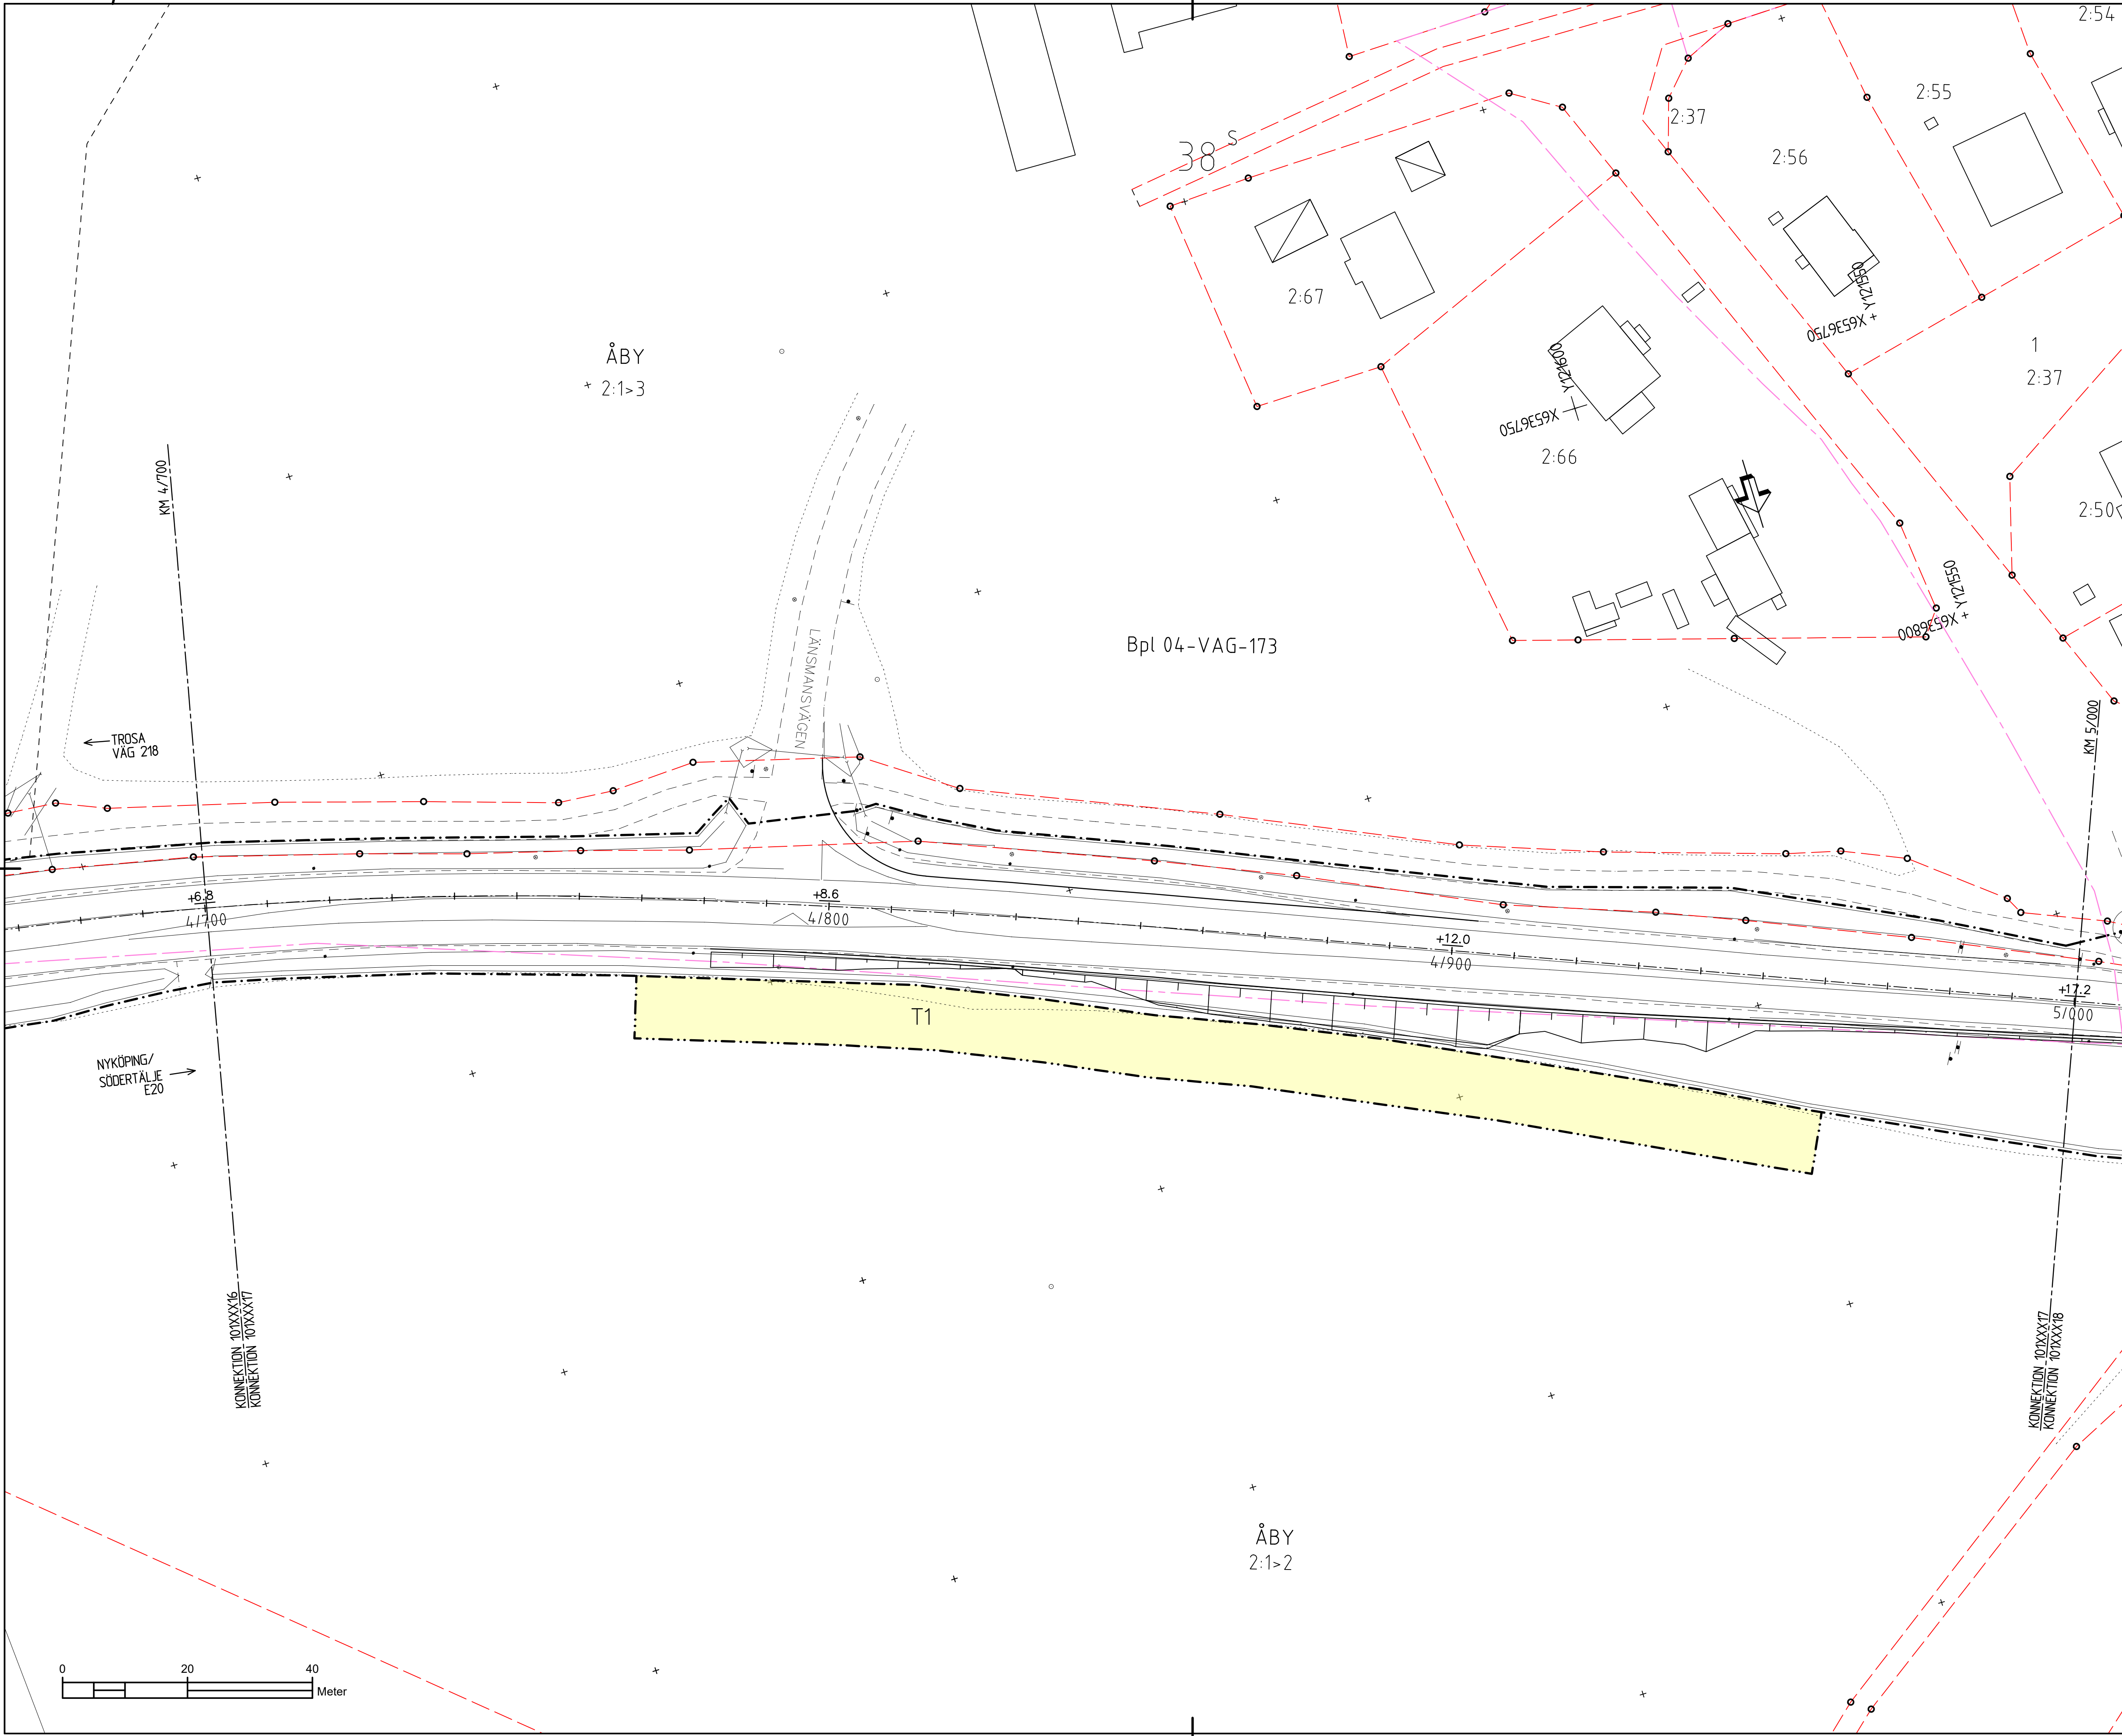

TECKENFÖRKLARING:

MARKANSPRÅK

- GRÄNS FÖR VÄGOMRÅDE
- AVGRÄNSNING MELLAN OLIKA TYPER AV MARKANSPRÅK
- V NYTT VÄGOMRÅDE MED VÄGRÄTT
- V2 NYTT VÄGOMRÅDE MED VÄGRÄTT FÖR KOMMUNAL ALLMÄN VÄG
- T1 TILLFÄLLEG NYTTJÄNDERÄTT GÄLLER UNDER BYGGTIDEN, DOCK SOM LÄNGST TILL 12 MÅNADER EFTER SLUTBESKUTNING
- T2 TILLFÄLLEG NYTTJÄNDERÄTT FÖR TRANSPORTVÄG TILL ETABLERINGSSTA/UPPLAG GÄLLER UNDER BYGGTIDEN, DOCK SOM LÄNGST TILL 12 MÅNADER EFTER SLUTBESKUTNING
- T3 TILLFÄLLEG NYTTJÄNDERÄTT FÖR ETABLERINGS/UPPLAG GÄLLER UNDER BYGGTIDEN, DOCK SOM LÄNGST TILL 12 MÅNADER EFTER SLUTBESKUTNING

I vägområdet ingår kantrensning med:
2,0 meter i skogsmark
0,5 meter i åker
0,0 meter i tomtmark

MARKERING ELLER ANGRÄNSNING AV SKYDDSGÄRDAR OCH FÖRSIKTIGHETSMÅTT

SK 1 - FAUNASTÄNGSEL
SK 2 - FÄRST
SK 3 - VILTUTLOPP
SK4 - FAUNAPASSAGE TORTRUMMA, SKÄVLIT
SK5 - FAUNABRO, STORVILT

Förbuden som avser verksamhet eller åtgärd inom generellt biotopskyddsområde (7:11 2 st.)
MBI gäller inte byggande av allmän väg/järnväg

Förbuden mot åtgärder inom strandskyddsområde (7:6) MBI gäller inte byggande av allmän väg/järnväg

OMRÅDE DÄR VISSA ÅTGÄRDER UNDRÄNTAS FRÅN KRÄV PÅ BYGGLOV

B1 - VILTUTLOPP

Följande platser föreslås ha belysning:

- Befintlig vägbelysning behålls vid bussållplats Augustendal
- Ny vägbelysning vid cirkulationsplats Åda gård
- Befintlig vägbelysning behålls vid korsning väg 218 och väg 800
- Befintlig vägbelysning behålls på väg 218 mellan Länsmansvägen och Mögdrösvägen dock anpassning för ny cirkulationsplats vid Strålsensvägen
- Befintlig vägbelysning anpassas för ny cirkulationsplats vid Kallönsvägen
- Befintlig vägbelysning behålls vid Trafikplats 138 E4 vid väglanegräns

ÖVRIGA BETECKNINGAR PÅ PLANKARTAN

- STAKAD LINJE
- DETALPLANSGRÄNS
- KVARTERSGRÄNS
- FASTIGHETSGRÄNS
- TRAKTGRÄNS
- NATURA 2000
- BIOTOPSKYDDSOBJEKT

NORRA HUSBY
3:8

NY ALLMÄN VÄG, ASFALT MED HÖJDANPASSNING NY RESPEKTIVE BEFINTLIG

NY GÅNG- OCH CYKELVÄG, ASFALT

NYA VÄGSÄLÄNTER

- NYTT FAUNASTÄNGSEL
- BEFINTLIG VÄGKANT
- BEFINTLIGT STAKET/VILTSTÄNGSEL
- ÅKERKANT

BLADINDELNING

KOORDINATSYSTEM : SWEREF 99 18 00
HÖJDSYSTEM: RH2000

TYP AV PLAN

GRANSKNINGSSTATUS / SYFTE

HANDLINGSTYP

DATUM
2021-07-09

OBJEKT
VÄG 218
VAGNHÄRAD-TROSA D-LÄN

DELOMRÅDE / BANDEL
1 VÄG 218 VAGNHÄRAD - TROSA

ANLÄGGNINGSDDEL
VÄG 218

OBJEKTNUMMER / KM
165950

KONSTRUKTIONNUMMER

BESTÄLLARE
TRAFIKVERKET

LEVERANTÖR
Loxia group

SKAPAD AV
F HÖRNFELDT

UPPDRAGSGNUMMER
19123

GODKÄND AV
R HARFELDT

AVDELNING
VÄG & JVG

RITNINGSTYP
PLANRITNING

TEKNIKOMRÅDE / INNEHÅLL
T VÄGUTFORMNING OCH TRAFIK

BESKRIVNING
PLANKARTA
KM 4/700-5/000

SKALA
1:500

FORMAT
A1


FÖRVALTNINGSNUMMER

RITNINGSDATUM
1 01 T 02 17

BLAD

NÄSTA BLAD

BET

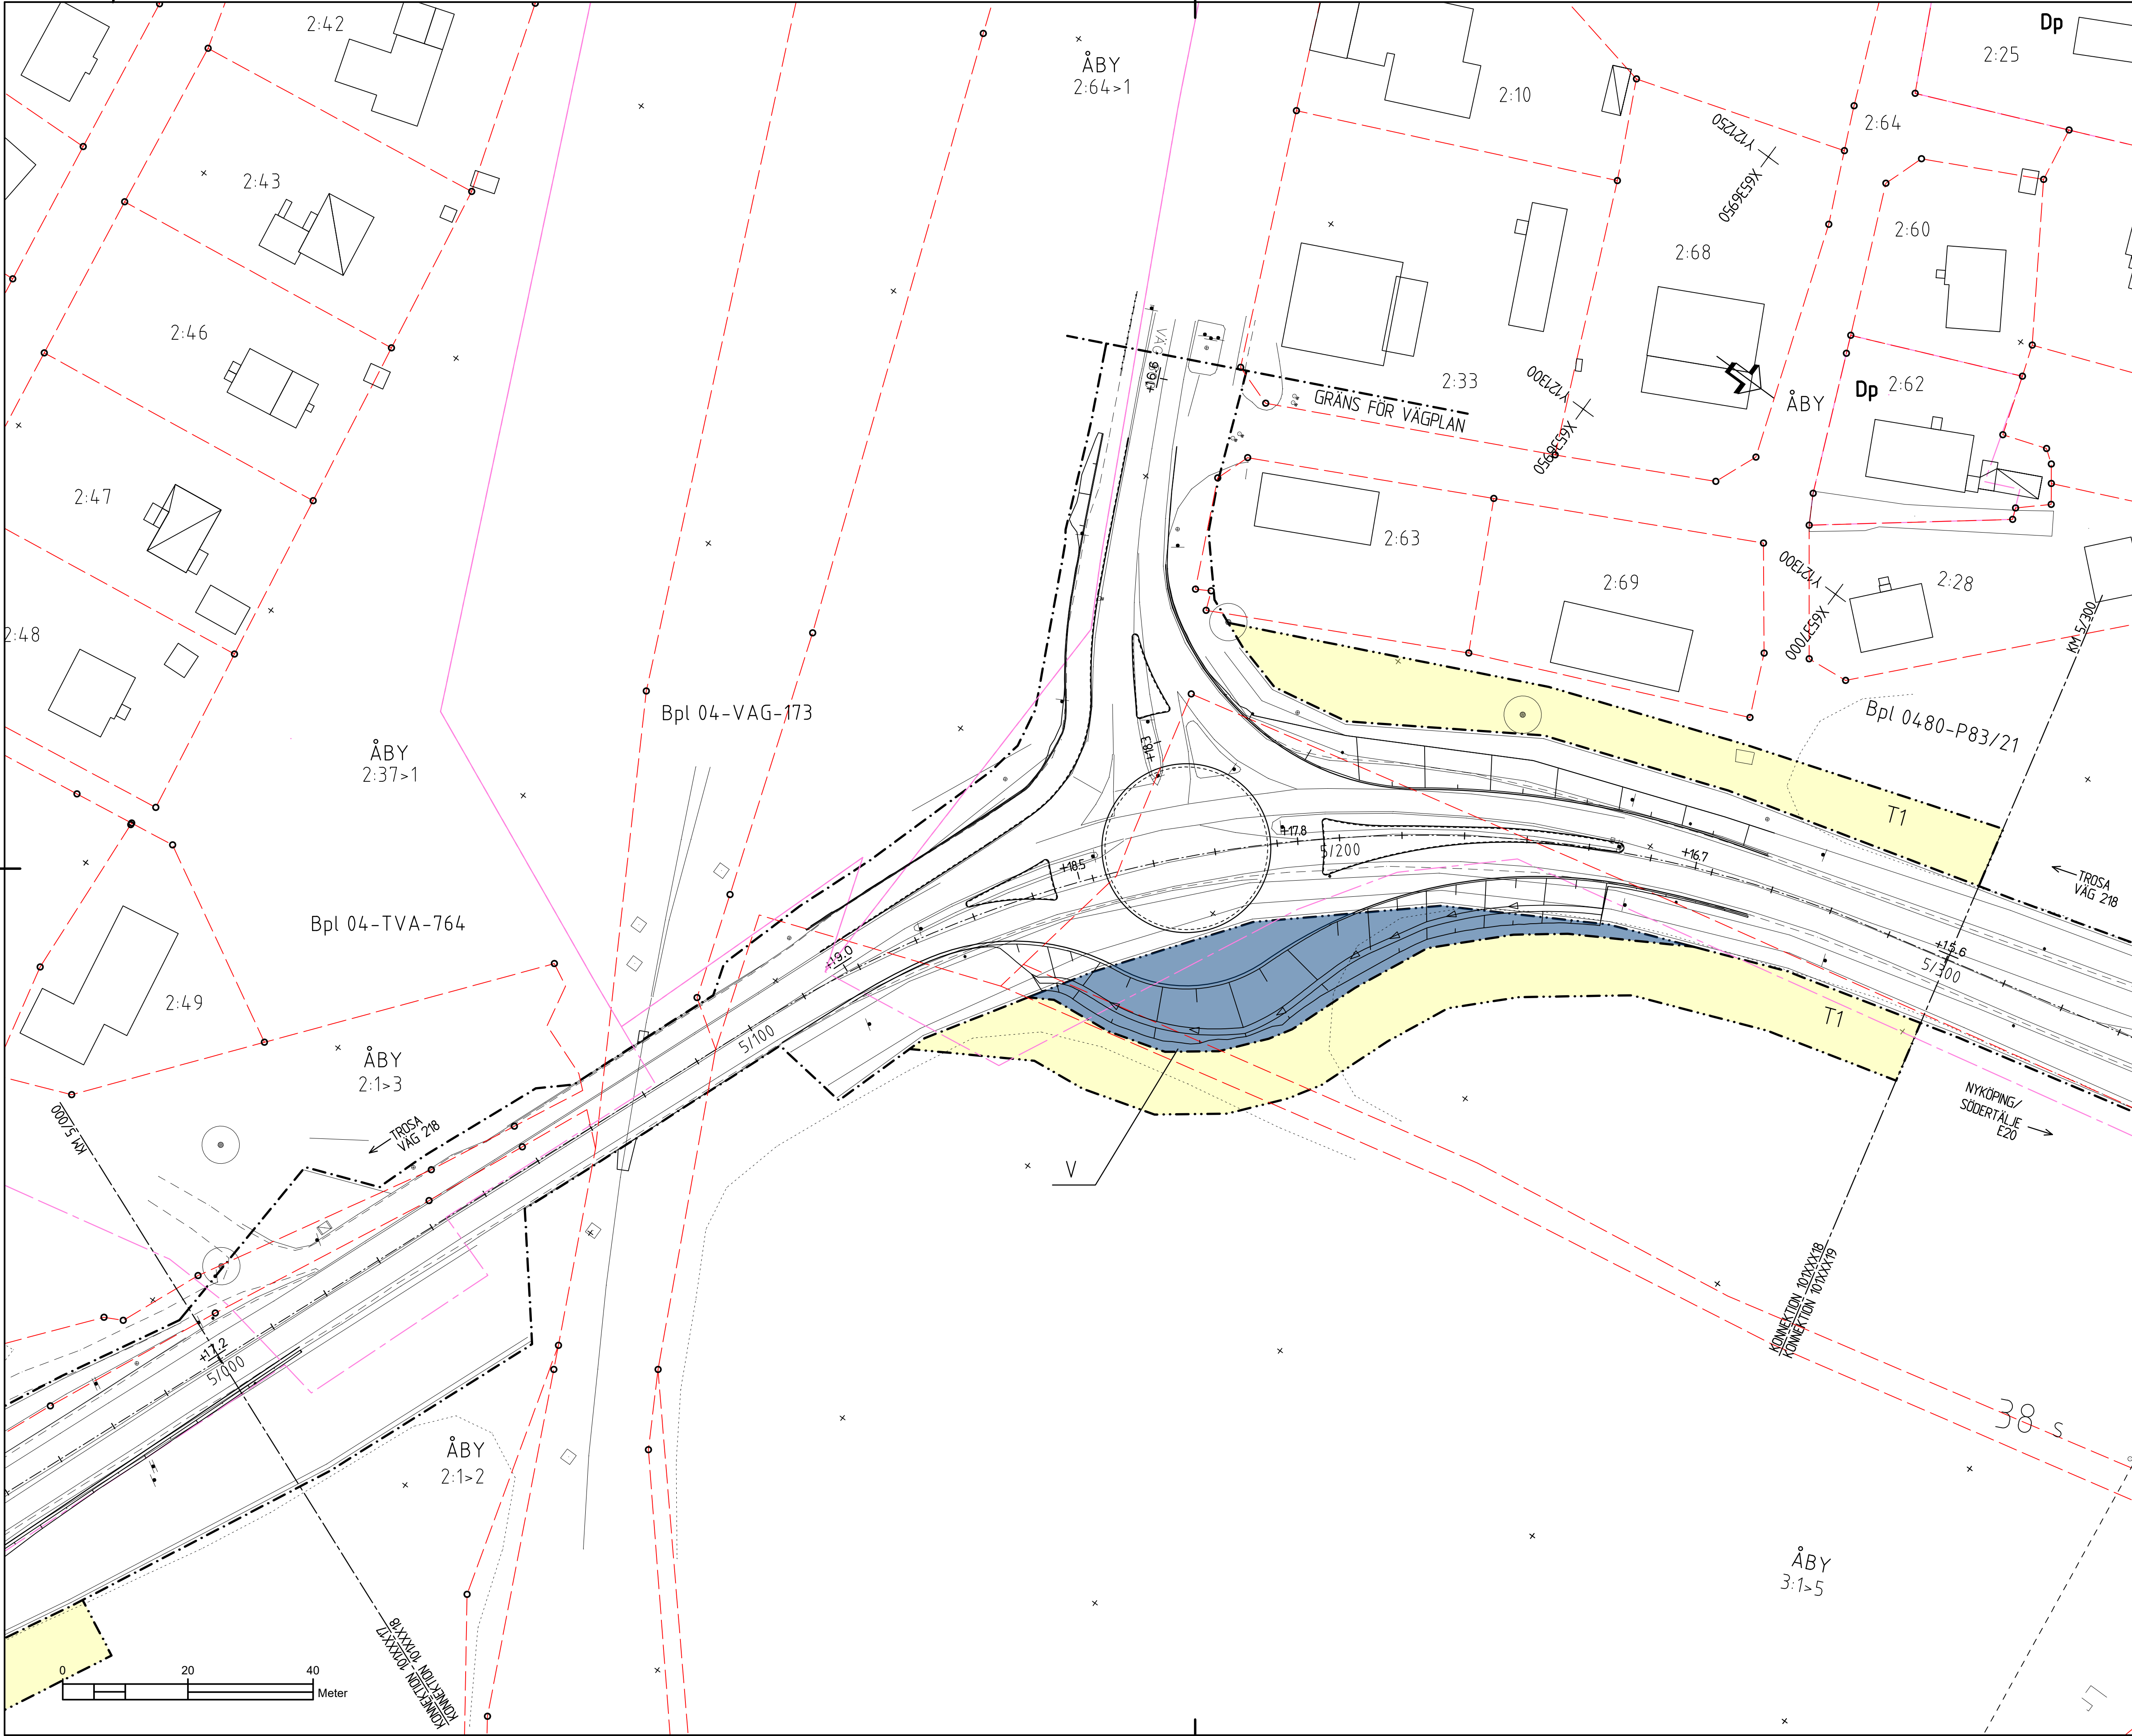

TECKENFÖRKLARING:
MARKANSPRÅK

GRÄNS FÖR VÄGOMRÅDE

AVGRÄNSNING MELLAN OLIKA TYPER AV MARKANSPRÅK

V

NYTT VÄGOMRÅDE MED VÄGRÄTT

V2

NYTT VÄGOMRÅDE MED VÄGRÄTT FÖR KOMMUNAL ALLMÄN VÄG

T1

TILLFÄLLIG NYTTJÄNDERÄTT GÄLLER UNDER BYGGTIDEN, DOCK SOM LÄNGST TILL 12 MÅNADER EFTER SLUTBESKUTNING

T2

TILLFÄLLIG NYTTJÄNDERÄTT FÖR TRANSPORTVÄG TILL ETABLERINGSSTA/UPPLAG GÄLLER UNDER BYGGTIDEN, DOCK SOM LÄNGST TILL 12 MÅNADER EFTER SLUTBESKUTNING

T3

TILLFÄLLIG NYTTJÄNDERÄTT FÖR ETABLERING/UPPLAG GÄLLER UNDER BYGGTIDEN, DOCK SOM LÄNGST TILL 12 MÅNADER EFTER SLUTBESKUTNING

I vägområdet ingår kantremsa med:
2,0 meter i skogsmark
0,5 meter i åker
0,0 meter i tomtmark

• • •

MARKERING ELLER ANGRÄNSNING AV SKYDDSGÄRDAR OCH FÖRSIKTIGHETSMÅTT

SK 1 - FAUNASTÄNGSEL
SK 2 - FÄRST
SK 3 - VILTUTHOPP
SK4 - FAUNAPASSAGE TORTRUMMA, SHÄVILT
SK5 - FAUNABRO, STORVILT

Förbuden som avser verksamhet eller åtgärd inom generellt biotopskyddsområde (7:11 2 st.)
MBI gäller inte byggande av allmän väg/järnväg
Förbuden mot åtgärder inom strandskyddsområde (7:6) MBI gäller inte byggande av allmän väg/järnväg

• • •

OMRÅDE DÄR VISSA ÅTGÄRDER UNDANTAS FRÅN KRAV PÅ BYGGELOV

B1 - VILTUTHOPP

Följande platser föreslås ha belysning:
• Befintlig vägbelysning behålls vid busshållplats Augustendal
• Ny vägbelysning vid cirkulationsplats Åda gård
• Befintlig vägbelysning behålls vid korsning väg 218 och väg 800
• Befintlig vägbelysning behålls på väg 218 mellan Länsmansvägen och Mögdrösvägen dock anpassning för ny cirkulationsplats vid Strålsensvägen
• Befintlig vägbelysning anpassas för ny cirkulationsplats vid Kallrönsvägen
• Befintlig vägbelysning behålls vid Trafikplats 138 E4 vid väglänegräns

ÖVRIGA BETECKNINGAR PÅ PLANKARTAN

X/XXXX

STAKAD LINJE

DETALPLANSGRÄNS

KVARTERSGRÄNS

FASTIGHETSGRÄNS

TRAKTGRÄNS

NATURA 2000

BIOTOPSKYDDSOBJEKT

TRAKTNAMN

FASTIGHETSBECKNING

NORRA HUSBY

3:8

+8.0

1/800

+8.0

NY ALLMÄN VÄG, ASFALT MED HÖJDANGIVELSE NY RESPEKTIVE BEFINTLIG

NY GÅNG- OCH CYKELVÄG, ASFALT

NYA VÄGSÄLTER

NYTT FAUNASTÄNGSEL

BEFINTLIG VÄGKANT

BEFINTLIGT STAKET/VILTSTÄNGSEL

ÅKERKANT

BLADINDELNING

KOORDINATSYSTEM : SWEREF 99 18 00

HÖJDSYSTEM: RH2000

TYP AV PLAN

VÄGPLAN

GRANSKNINGSSTATUS / SYFTE

GODKÄND

HANDLINGSTYP

SAMRÅDSHANDLING

DATUM

2021-07-09

LEVERANS / ÄNDRINGS-PM

OBJEKT

VÄG 218

DELOMRÅDE / BANDEL

1 VÄG 218 VAGNHÄRAD - TROSA

ANLÄGGNINGSDEL

VÄG 218

OBJEKTNUMMER / KM

165950

KONSTRUKTIONNUMMER

BESTÄLLARE

TRAFIKVERKET

LEVERANTÖR

Loxia group

SKAPAD AV

F HÖRNFELDT

UPPDRAGSNUMMER

19123

GODKÄND AV

R HARFELDT

ÄNDELNING

VÄG & JVG

RITNINGSTYP

PLANRITNING

TEKNIKOMRÅDE / INNEHÅLL

T VÄGUTFORMNING OCH TRAFIK

BESKRIVNING

PLANKARTA

KM 5/000-5/300

SKALA

1:500

FORMAT

A1

FÖRVALTNINGSNUMMER

RITNINGNUMMER


1 01 T 02 18

BLAD

NÄSTA BLAD

BET

VMN165950VP, ankomst 2021-07-09, ver 3, jobb 41

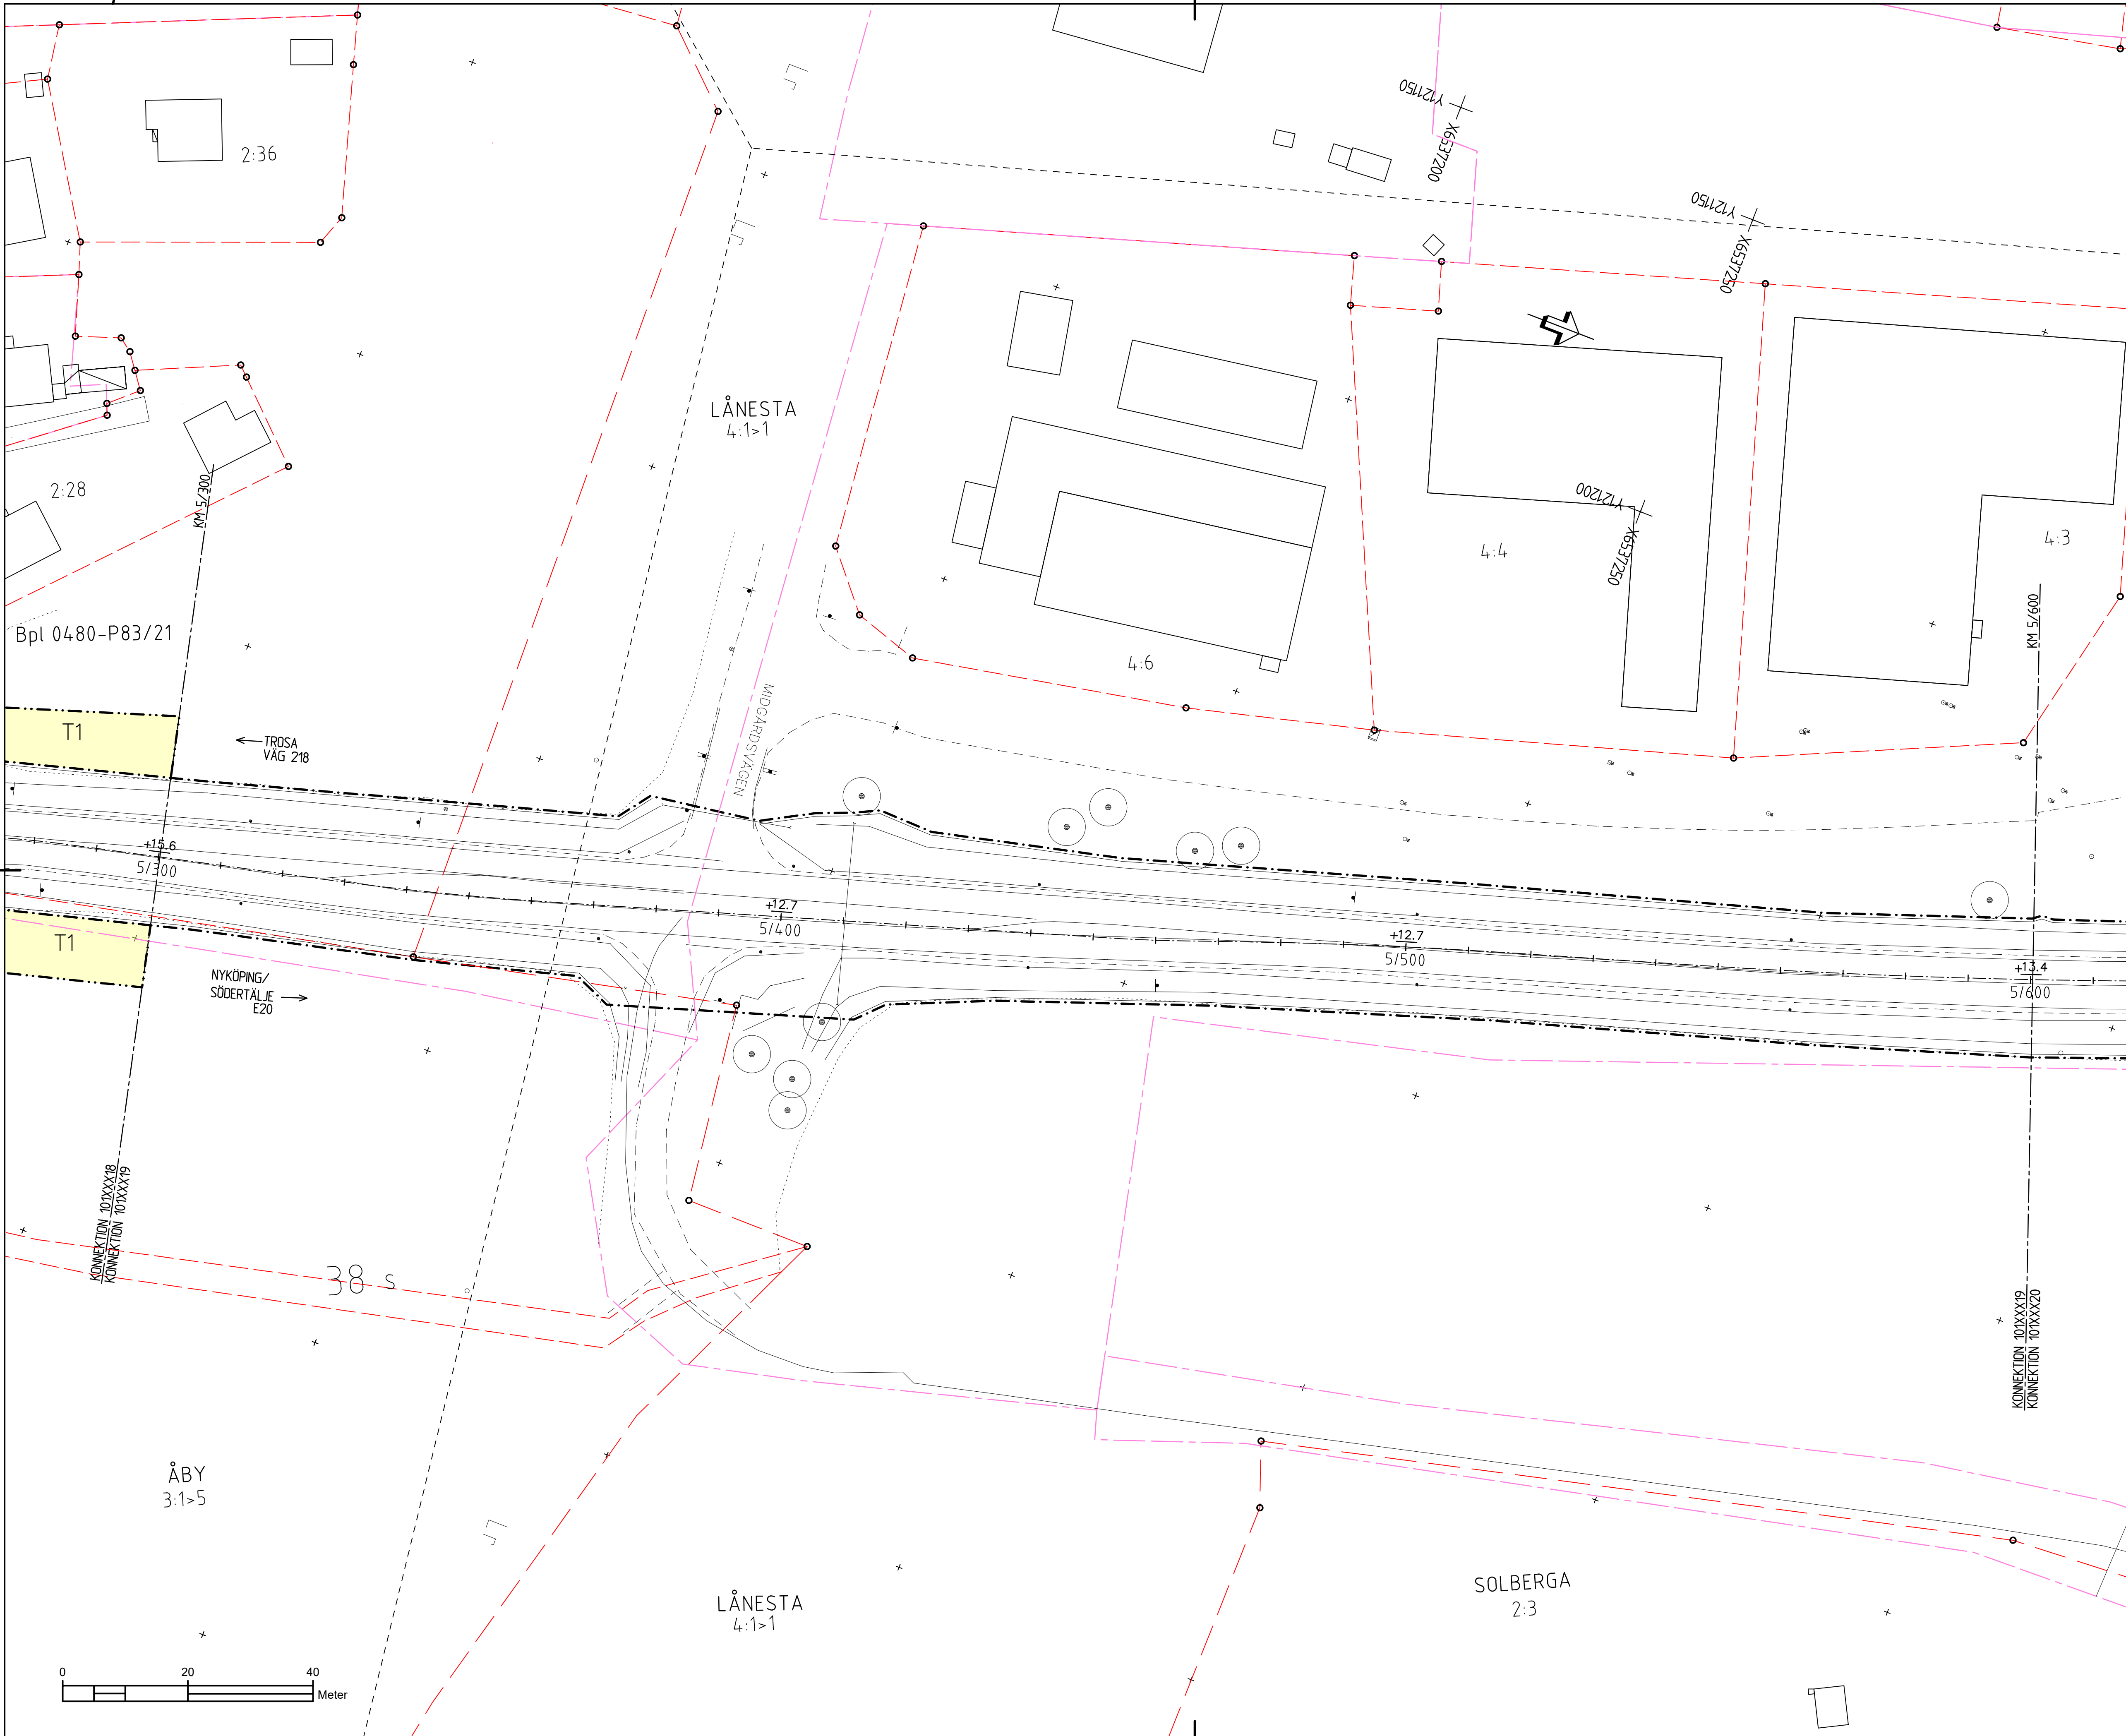

TECKENFÖRKLARING:
MARKANSPRÅK

GRÄNS FÖR VÄGOMRÅDE

AVGRÄNSNING MELLAN OLKA TYPER AV MARKANSPRÅK

V

V2

T1

T2

T3

I vägområdet ingår kantremsa med:
2,0 meter i skogsmark
0,5 meter i åker
0,0 meter i tomtmark

MARKERING ELLER ANGRÄNSNING AV SKYDDSGÄRDER OCH FÖRSIKTIGHETSMÅTT

SK 1 - FAUNASTÄNGSEL
SK 2 - FÄRST
SK 3 - VILTUTHOPP
SK4 - FAUNAPASSAGE TORTRUMMA, SHÄVILT
SK5 - FAUNABRO, STORVILT

Förbuden som avser verksamhet eller åtgärd inom generellt biotopskyddsområde (7:11 2 st.)
MBI gäller inte byggande av allmän väg/järnväg
Förbuden mot åtgärder inom strandskyddsområde (7:6) MBI gäller inte byggande av allmän väg/järnväg

OMRÅDE DÄR VISSA ÅTGÄRDER UNDRÄNTAS FRÅN KRAV PÅ BYGGELOV

B1 - VILTUTHOPP

Följande platser föreslås ha belysning:

- Befintlig vägbelysning behålls vid bussållplats Augustendal
- Ny vägbelysning vid cirkulationsplats Åda gård
- Befintlig vägbelysning behålls vid korsning väg 218 och väg 800
- Befintlig vägbelysning behålls på väg 218 mellan Lånestavägen och Midsjösvägen dock anpassning för ny cirkulationsplats vid Strålsösvägen
- Befintlig vägbelysning anpassas för ny cirkulationsplats vid Kallönsvägen
- Befintlig vägbelysning behålls vid Trafikplats 138 E4 vid väglänegräns

ÖVRIGA BETECKNINGAR PÅ PLANKARTAN

STAKAD LINJE

DETAILPLANSGRÄNS

KVARTERSGRÄNS

FASTIGHETSGRÄNS

TRAKTGRÄNS

NATURA 2000

BIOTOPSKYDDSOBJEKT

TRAKTNAMN

FASTIGHETSBECKENING

NORRA HUSBY

3:8

+8.0 / +8.0

1/800

NY GÅNG- OCH CYKELVÄG, ASFALT

NYA VÄGSLÄTTER

NYTT FAUNASTÄNGSEL

BEFINTLIG VÄGKANT

BEFINTLIGT STAKET/VILTSTÄNGSEL

ÅKERKANT

BLADINDELNING

KOORDINATSYSTEM : SWEREF 99 18 00

HÖJDSYSTEM: RH2000

TYP AV PLAN

GRANSKNINGSSTATUS / SYFTE

HANDLINGSTYP

DATUM

OBJEKT

DELOMRÅDE / BANDEL

ANLÄGGNINGSDEL

OBJEKTNUMMER / KM

BESTÄLLARE

SKAPAD AV

GODKÄND AV

RITNINGSTYP

TEKNIKOMRÅDE / INNEHÅLL

BESKRIVNING

SKALA

FORMAT

FÖRVALTNINGSNUMMER

RITNINGNUMMER

BLAD

NÄSTA BLAD

BET

VÄGPLAN

GODKÄND

SAMRÅDSHANDLING

2021-07-09

VÄG 218

VAGNHÄRAD-TROSA D-LÄN

1 VÄG 218 VAGNHÄRAD - TROSA

165950

TRAFIKVERKET

F HÖRNFELDT

R HARFELDT

PLANRITNING

T VÄGUTFORMNING OCH TRAFIK

PLANKARTA

KM 5/300-5/600

1:500


A1

19123

VÄG & JVG

1 01 T 02 19

VMN165950VP, ankomst 2021-07-09, ver 3, jobb 41

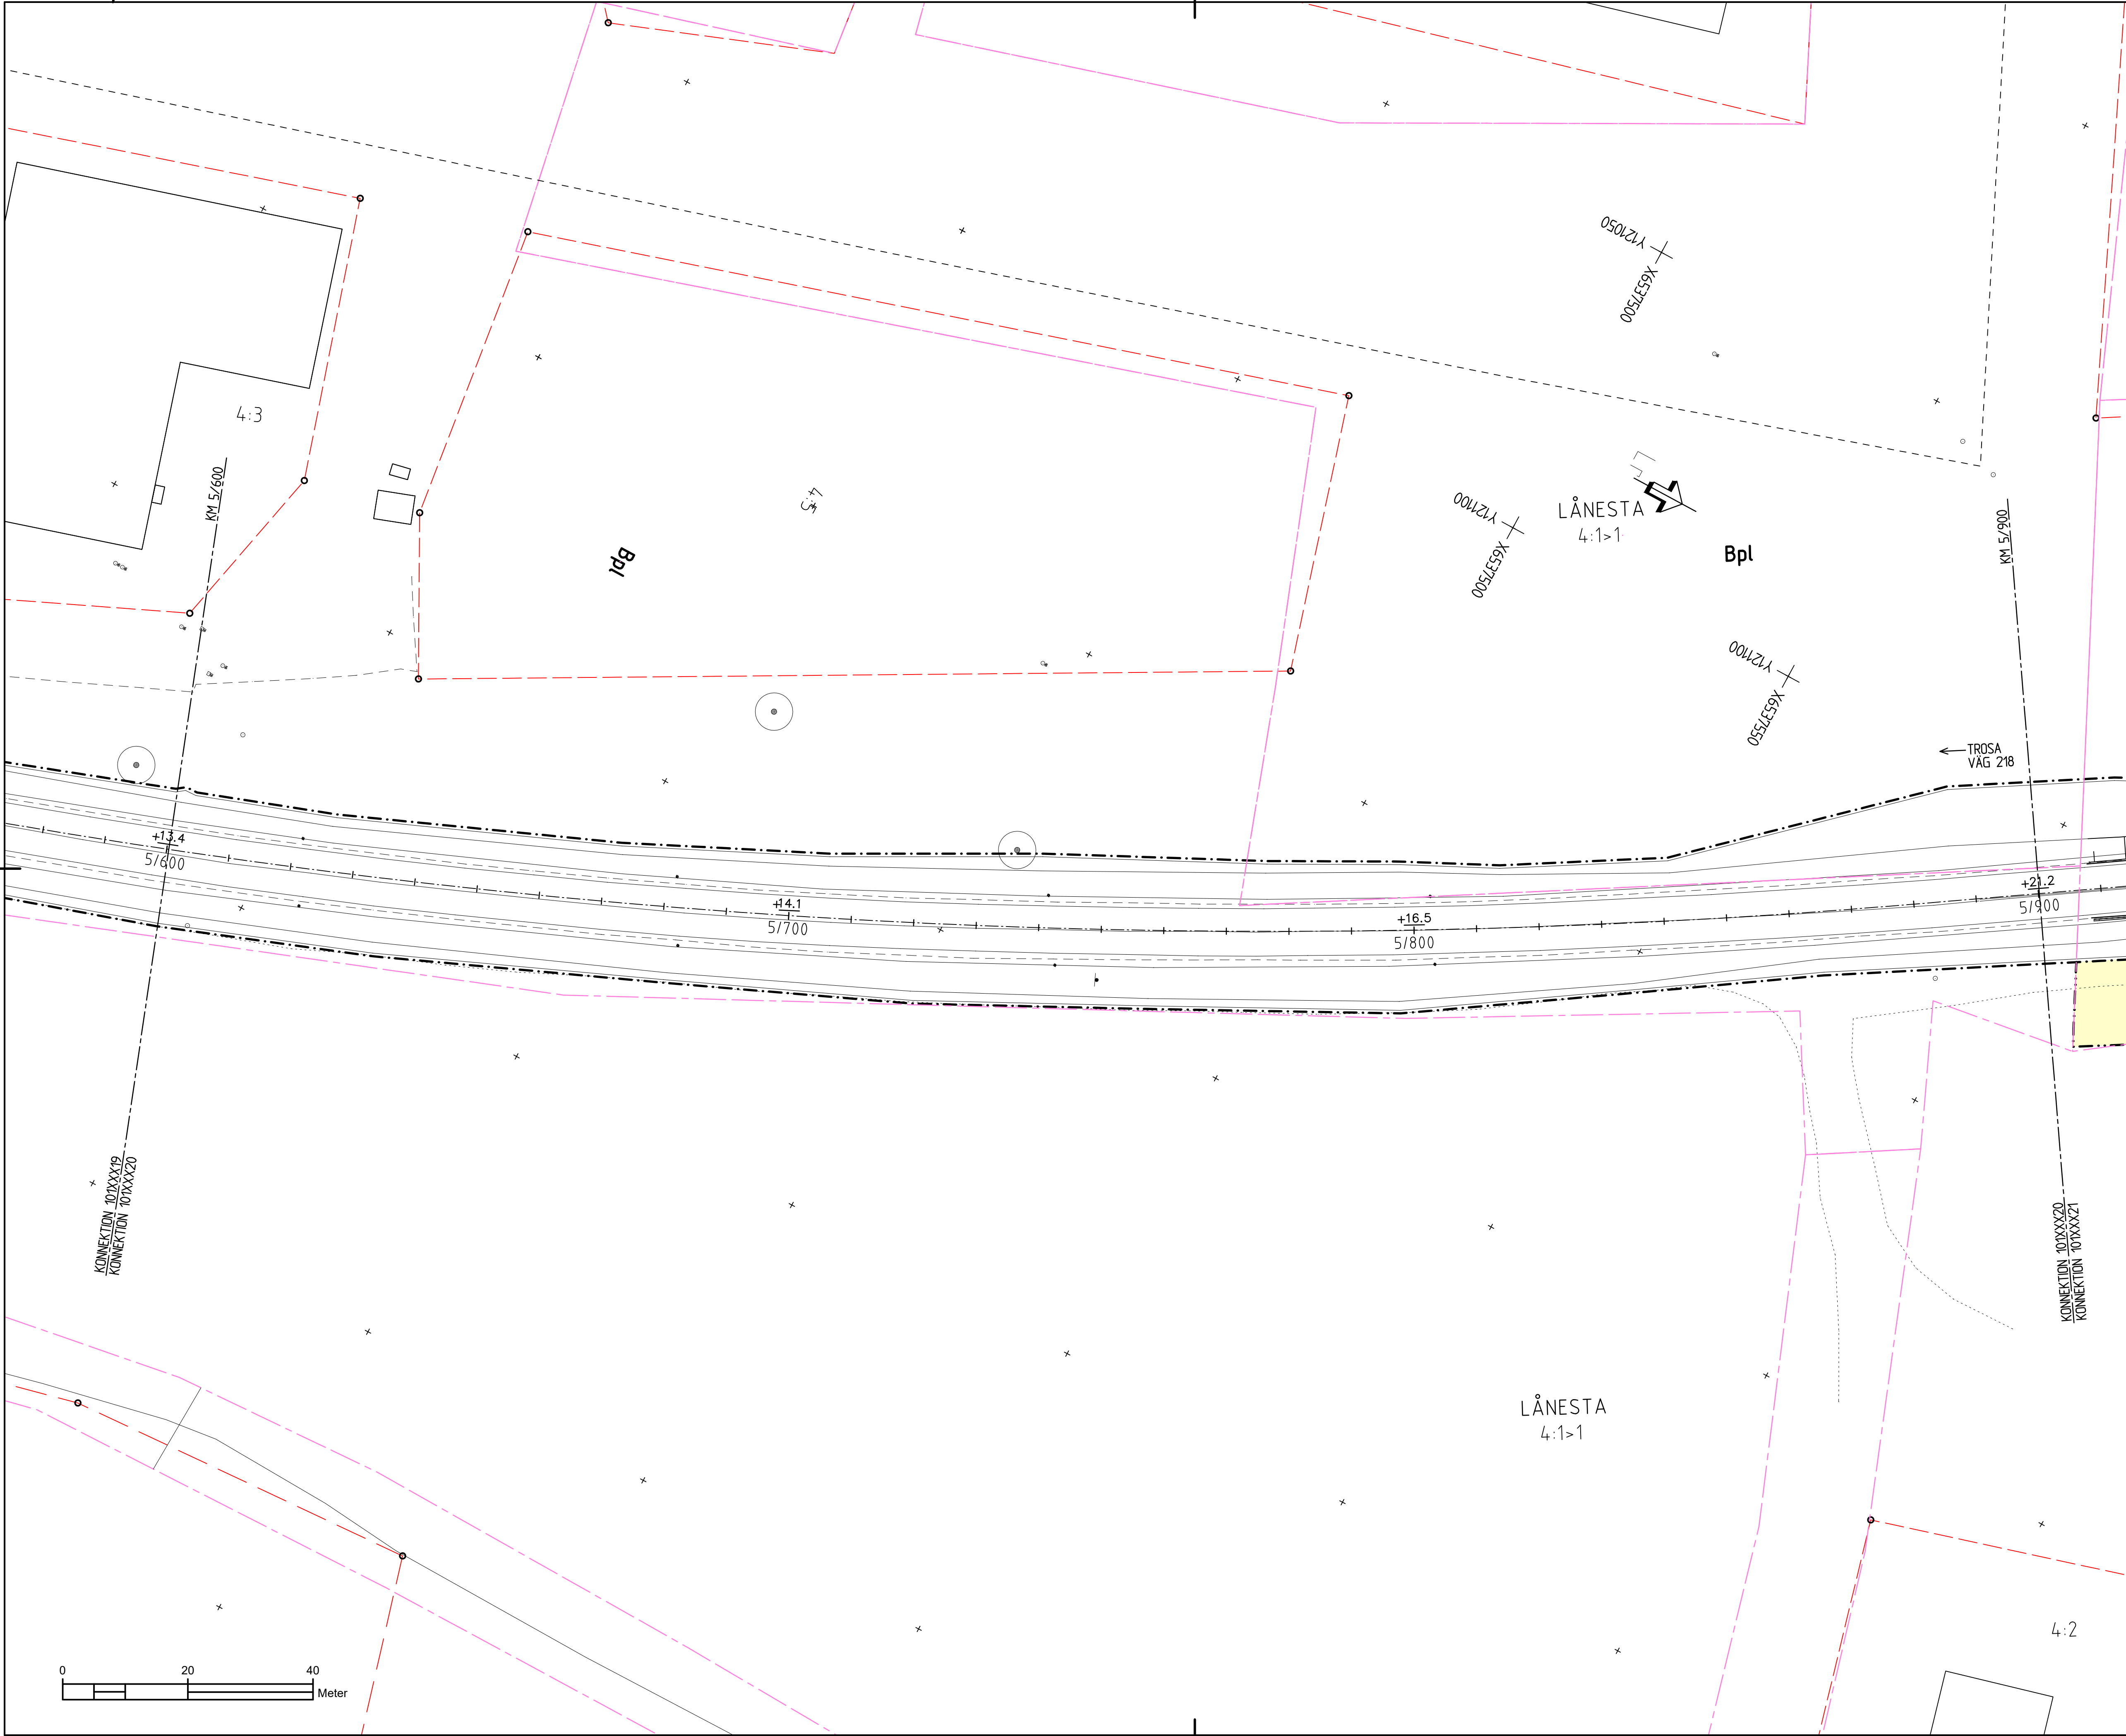

TECKENFÖRKLARING:

MARKANSPRÅK

GRÄNS FÖR VÄGMÖRDE

AVGRÄNSNING MELLAN OLIKA TYPER AV MARKANSPRÅK

V

NYTT VÄGMÖRDE MED VÄGRÄTT

V2

NYTT VÄGMÖRDE MED VÄGRÄTT FÖR KOMMUNAL ALLMÄN VÄG

T1

TILLFÄLLIG NYTTJÄNDERÄTT GÄLLER UNDER BYGGTIDEN, DOK. SOM LÅNGEST TILL 12 MÅNADER EFTER SLUTBESKUTNING

T2

TILLFÄLLIG NYTTJÄNDERÄTT FÖR TRANSPORTVÄG TILL ETABLERINGSYTA/UPLAG GÄLLER UNDER BYGGTIDEN, DOK. SOM LÅNGEST TILL 12 MÅNADER EFTER SLUTBESKUTNING

T3

TILLFÄLLIG NYTTJÄNDERÄTT FÖR ETABLERINGS/UPLAG GÄLLER UNDER BYGGTIDEN, DOK. SOM LÅNGEST TILL 12 MÅNADER EFTER SLUTBESKUTNING

I vägområdet ingår kanarieåa med:
2,0 meter i skogsmark
0,5 meter i åker
0,0 meter i tomtmark

MARKERING ELLER ANGRÄNSNING AV SKYDDSGÄTARER OCH FÖRSIKTIGHETSGÄTT

SK 1 – FAUNASTÄNGSEL

SK 2 – FÄRST

SK 3 – VILTHOPP

SK4 – FAUNAPASSAGE TORRTORRMA, SHÄVILT

SK5 – FAUNABRO, STORVILT

Förbudet som avser verksamhet eller åtgärd inom generell biotopskyddsområde (7:11 2 st.) MBI gäller inte byggnade av allmän väg/järnväg

Förbudet mot åtgärder inom strandskyddsområde (7:15 MBI) gäller inte byggnade av allmän väg/järnväg

OMRÅDE FRÅN VISSA ÅTGÄRDER UNDANTAS ENLIGT KRÄV PÅ BYGGELOV

B1 – VILTHOPP

Följande platser föreslås ha betygsning:

- Befintlig väglagytning behålls vid busshöllplats Augustendal
- Ny väglagytning vid cirkulationsplats Åda gård
- Befintlig väglagytning behålls vid korsning väg 218 och väg 800
- Befintlig väglagytning behålls på väg 218 mellan Länsmansvägen och Höglövsvägen dock anpassas för ny cirkulationsplats vid Statlövsvägen
- Befintlig väglagytning anpassas för ny cirkulationsplats vid Kalbursvägen
- Befintlig väglagytning behålls vid Trafikplats 138 E4 vid väglänsgräns

ÖVRIGA BETECKNINGAR PÅ PLANKARTAN

X/XXXX

STAKAD LINJE

DETALJPLANSGRÄNS

KVARTERSGRÄNS

FASTIGHETSGRÄNS

TRAKTGRÄNS

NATURA 2000

BIOTOPSKYDDSOBJEKT

TRAKTNAMN

FASTIGHETSBETECKNING

+8.0 / +8.0

NY ALLMÄN VÄG, ASFALT MED HÖJDANGIVELSE NY RESPEKTIVE BEFINTLIG

1/800

NY GÅNG- OCH CYKELVÄG, ASFALT

NYA VÄGSÄNTER

NYTT FAUNASTÄNGSEL

BEFINTLIG VÄGKANT

BEFINTLIG STAKET/VILTHÄNGSEL

ÅKERKANT

BLADINDELNING

KOORDINATSYSTEM : SWEREF 99 18 00

HÖJDSYSTEM: RH2000

TYP AV PLAN

VÄGPLAN

GRANSKNINGSSTATUS/ SYFTE

GODKÄND

HANDLINGSTYP

SAMRÅDSHANDLING

DATUM

2021-07-09

LEVERANS / ÄNDRINGS-PM

19123

OBJEKT

VÄG 218

VAGNHÄRAD-TROSA D-LÄN

DELOMRÅDE / BANDEL

1 VÄG 218 VAGNHÄRAD - TROSA

ANLÄGGNINGSGEDEL

VÄG 218

OBJEKTNUMMER / KM

165650

KONSTRUKTIONSNUMMER

BESTÄLLARE

TRAFIKVERKET

LEVERANTÖR

Loxia group

SKAPAD AV

F HÖRNFELDT

UPPRAGSNUMMER

19123

GODKÄND AV

R HARFELDT

ÄVDELNING

VÄG & JVG

RITNINGSTYP

PLANRITNING

TEKNIKMÖRDE / INNEHÅLL

T VÄGUTFORMNING OCH TRAFIK

BESKRIVNING

PLANKARTA

KM 5/600-5/900

SKALA

1:500

FÖRVALTNINGSNUMMER

A1

RITINGSNUMMER


1 01 T 02 20

BLAD

NÄSTA BLAD

AVSLUTANDE

20

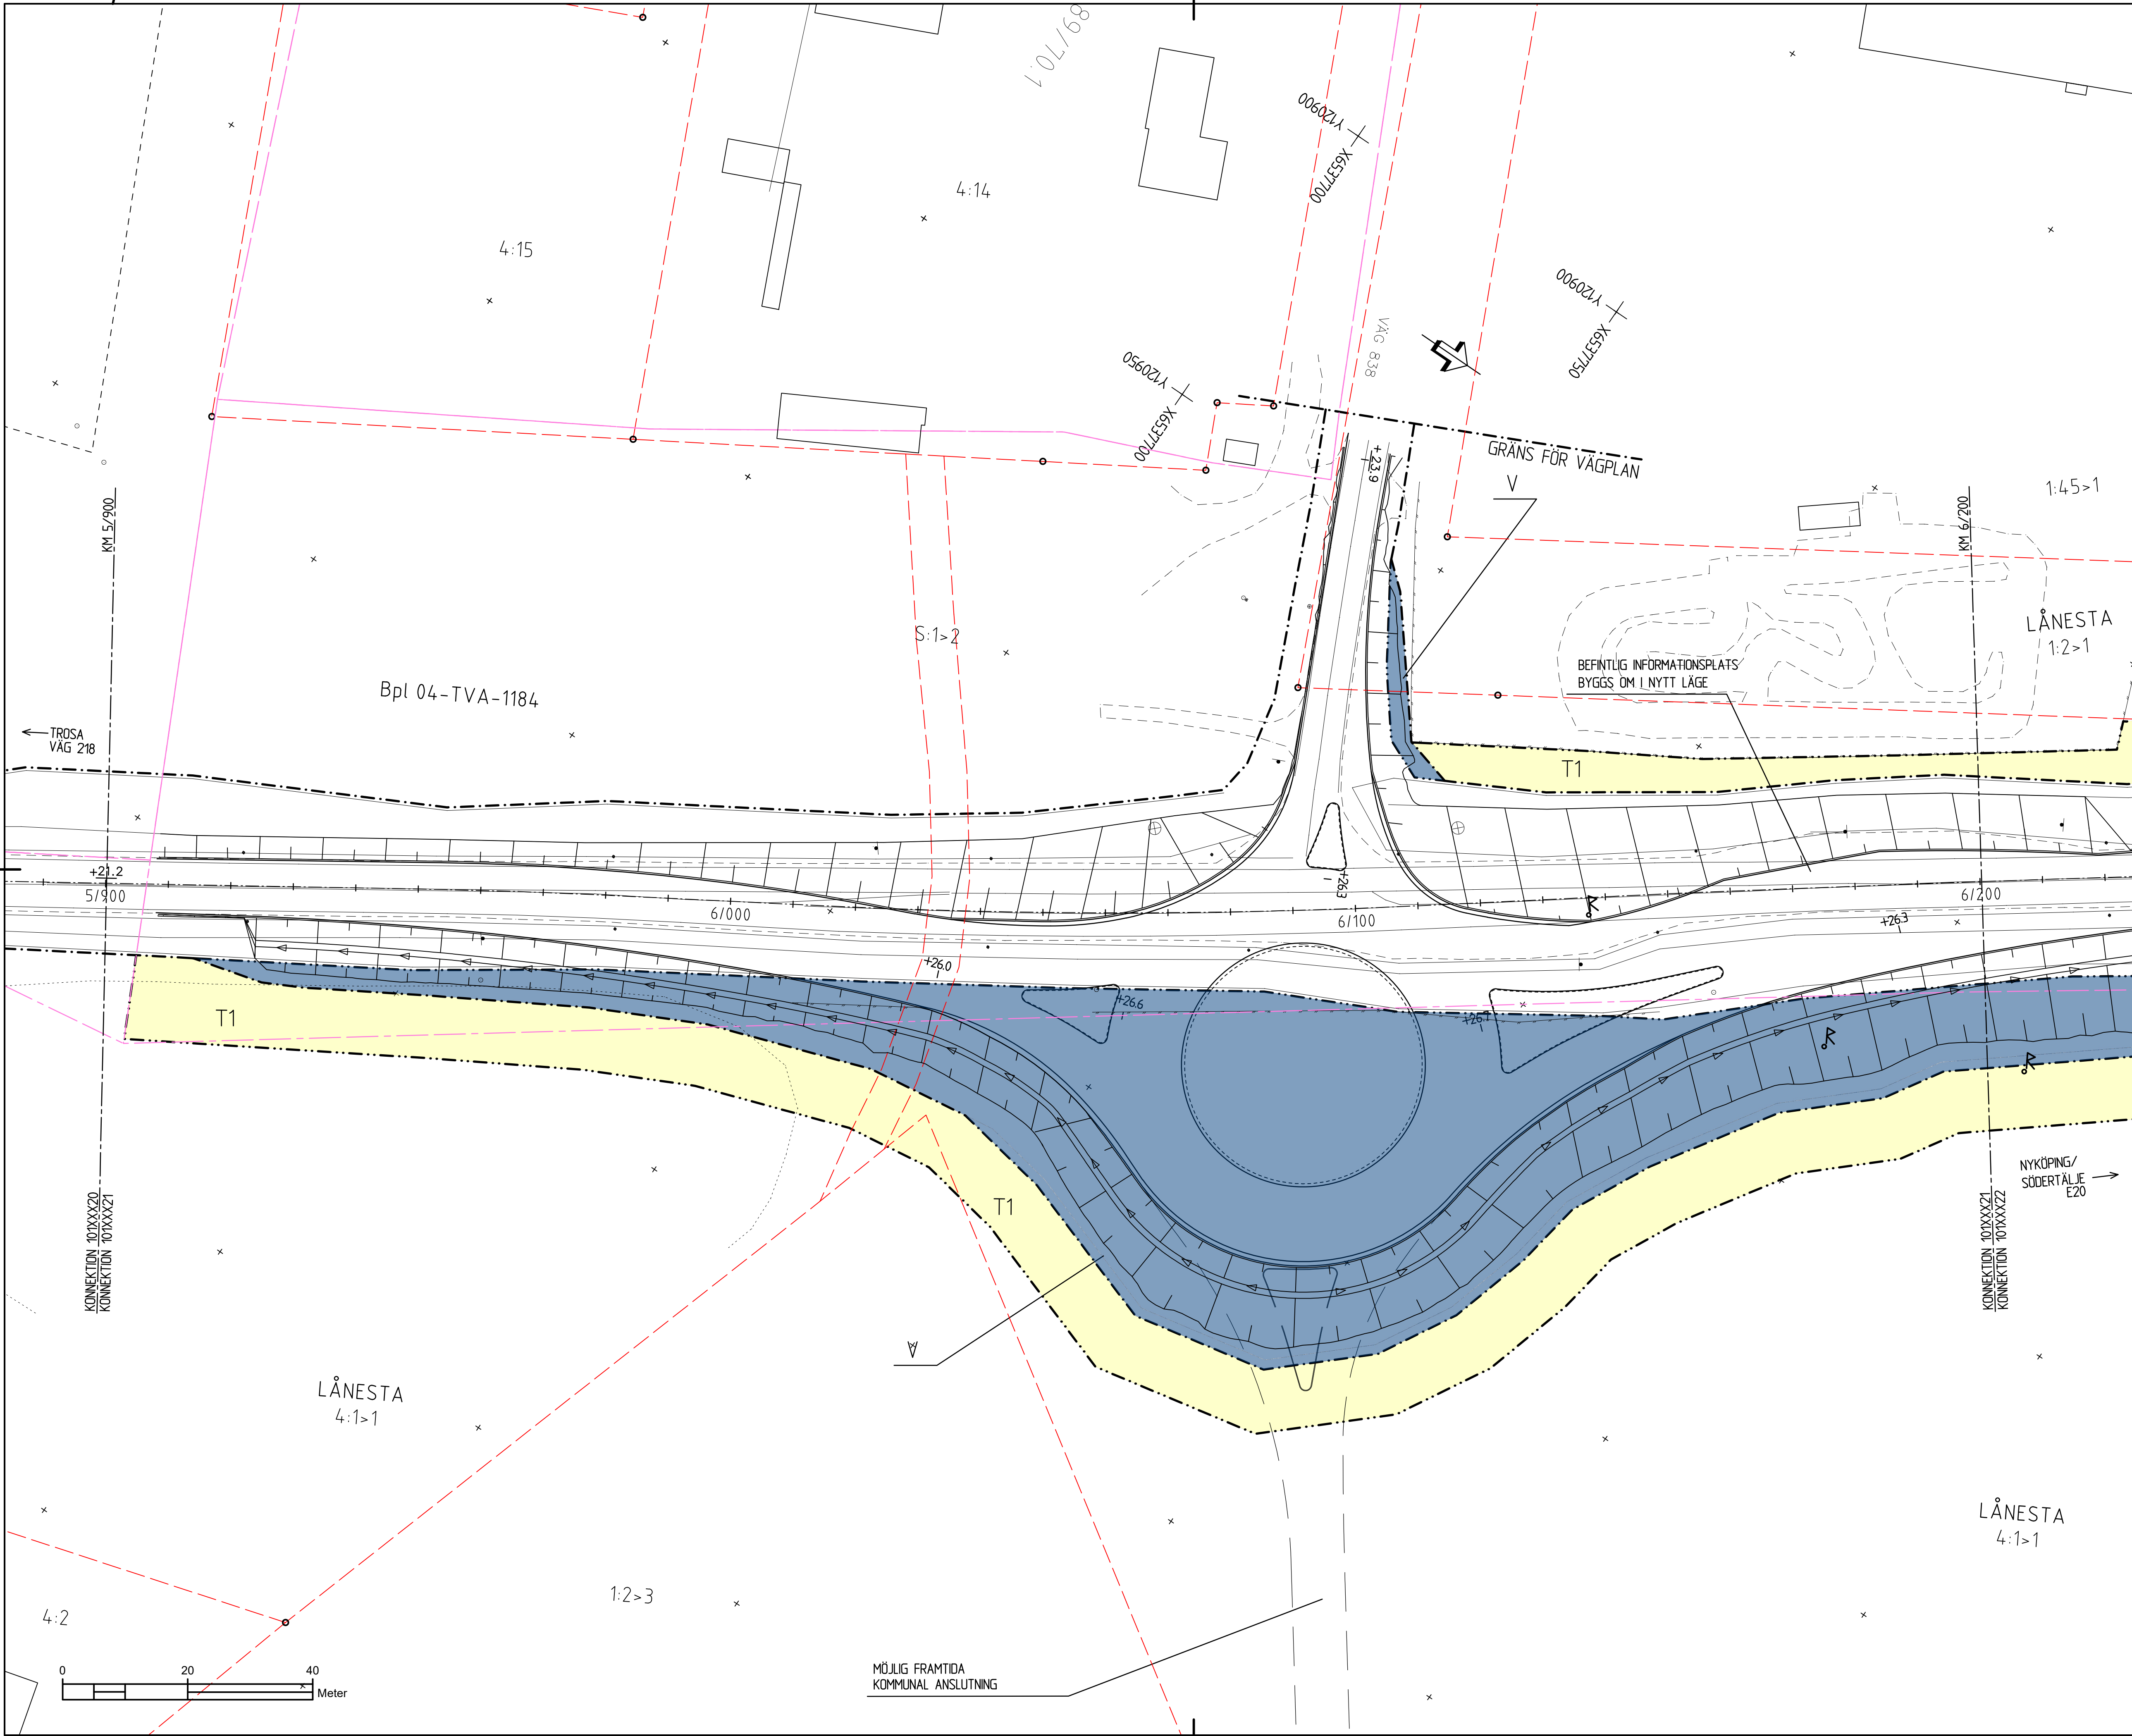

TECKENFÖRKLARING:

MARKANSPRÅK

- GRÄNS FÖR VÄGOMRÅDE
- AVGRÄNSNING MELLAN OLIKA TYPER AV MARKANSPRÅK
- V NYTT VÄGOMRÅDE MED VÄGRÄTT
- V2 NYTT VÄGOMRÅDE MED VÄGRÄTT FÖR KOMMUNAL ALLMÄN VÄG
- T1 TILFÄLLEG NYTTJÄNDERÄTT GÄLLER UNDER BYGGTIDEN, DOCK SOM LÄNGST TILL 12 MÅNADER EFTER SLUTBESKUTNING
- T2 TILFÄLLEG NYTTJÄNDERÄTT FÖR TRANSPORTVÄG TILL ETABLERINGSSTA/UPPLAG GÄLLER UNDER BYGGTIDEN, DOCK SOM LÄNGST TILL 12 MÅNADER EFTER SLUTBESKUTNING
- T3 TILFÄLLEG NYTTJÄNDERÄTT FÖR ETABLERINGS/UPPLAG GÄLLER UNDER BYGGTIDEN, DOCK SOM LÄNGST TILL 12 MÅNADER EFTER SLUTBESKUTNING

I vägområdet ingår kantremsa med:
2,0 meter i skogsmark
0,5 meter i åker
0,0 meter i tomtmark

● ● ● MARKERING ELLER ANGRÄNSNING AV SKYDDÅTGÄRDER OCH FÖRSIKTIGHETSMÅTT

SK 1 - FAUNASTÄNGSEL
SK 2 - FÄRST
SK 3 - VILTUTHOPP
SK4 - FAUNAPASSAGE TORTRUMMA, SHÄVILT
SK5 - FAUNABRO, STORVILT

Förbuden som avser verksamhet eller åtgärd inom generellt biotopskyddsområde (7:11 2 st.)
MBI gäller inte byggande av allmän väg/järnväg

Förbuden mot åtgärder inom strandskyddsområde (7:6) MBI gäller inte byggande av allmän väg/järnväg

● ● ● OMRÅDE DÄR VISSA ÅTGÄRDER UNDRÄNTAS FRÅN KRÄV PÅ BYGGELOV

B1 - VILTUTHOPP

Följande platser föreslås ha belysning:

- Befintlig vägbelysning behålls vid busshållplats Augustendal
- Ny vägbelysning vid cirkulationsplats Åda gård
- Befintlig vägbelysning behålls vid korsning väg 218 och väg 800
- Befintlig vägbelysning behålls på väg 218 mellan Länsmansvägen och Mögdsdalsvägen dock anpassning för ny cirkulationsplats vid Strålsdalsvägen
- Befintlig vägbelysning anpassas för ny cirkulationsplats vid Källensdalsvägen
- Befintlig vägbelysning behålls vid Trafikplats 138 E4 vid väglanegräns

ÖVRIGA BETECKNINGAR PÅ PLANKARTAN

- X/XXXX STAKAD LINJE
- DETAILPLANSGRÄNS
- KVARTERSGRÄNS
- FASTIGHETSGRÄNS
- TRAKTGRÄNS
- NATURA 2000
- BIOTOPSKYDDSOBJEKT
- TRAKTNAMN

NORRA HUSBY
3:8

+8.0 / +8.0
1/800

NY ALLMÄN VÄG, ASFALT MED HÖJDANGIVELSE
NY RESPEKTIVE BEFINTLIG

NY GÅNG- OCH CYKELVÄG, ASFALT

NYA VÄGSLÄNTER

- NYTT FAUNASTÄNGSEL
- BEFINTLIG VÄGKANT
- BEFINTLIGT STAKET/VILTSTÄNGSEL
- ÅKERKANT

BLADINDELNING

KOORDINATSYSTEM : SWEREF 99 18 00
HÖJDSYSTEM: RH2000

TYP AV PLAN

GRANSKNINGSSTATUS / SYFTE

HANDLINGSTYP

DATUM
2021-07-09

OBJEKT
VÄG 218
VAGNHÄRAD-TROSA D-LÄN

DELOMRÅDE / BANDEL
1 VÄG 218 VAGNHÄRAD - TROSA

ANLÄGGNINGSDEL
VÄG 218

OBJEKTNUMMER / KM
165950

KONSTRUKTIONSNUMMER

BESTÄLLARE

TRAFIKVERKET

LEVERANTÖR

Loxia group

SKAPAD AV
F HÖRNFELDT

UPPDRAGSGNUMMER
19123

GODKÄND AV
R HARFELDT

AVDELNING
VÄG & JVG

RITNINGSTYP
PLANRITNING

TEKNIKOMRÅDE / INNEHÅLL
T VÄGUTFORMNING OCH TRAFIK

BESKRIVNING
PLANKARTA
KM 5/900-6/200

SKALA
1:500

FORMAT
A1


FÖRVALTNINGSNUMMER

RITNINGSNUMMER
1 01 T 02 21


BLAD

NÄSTA BLAD

BET

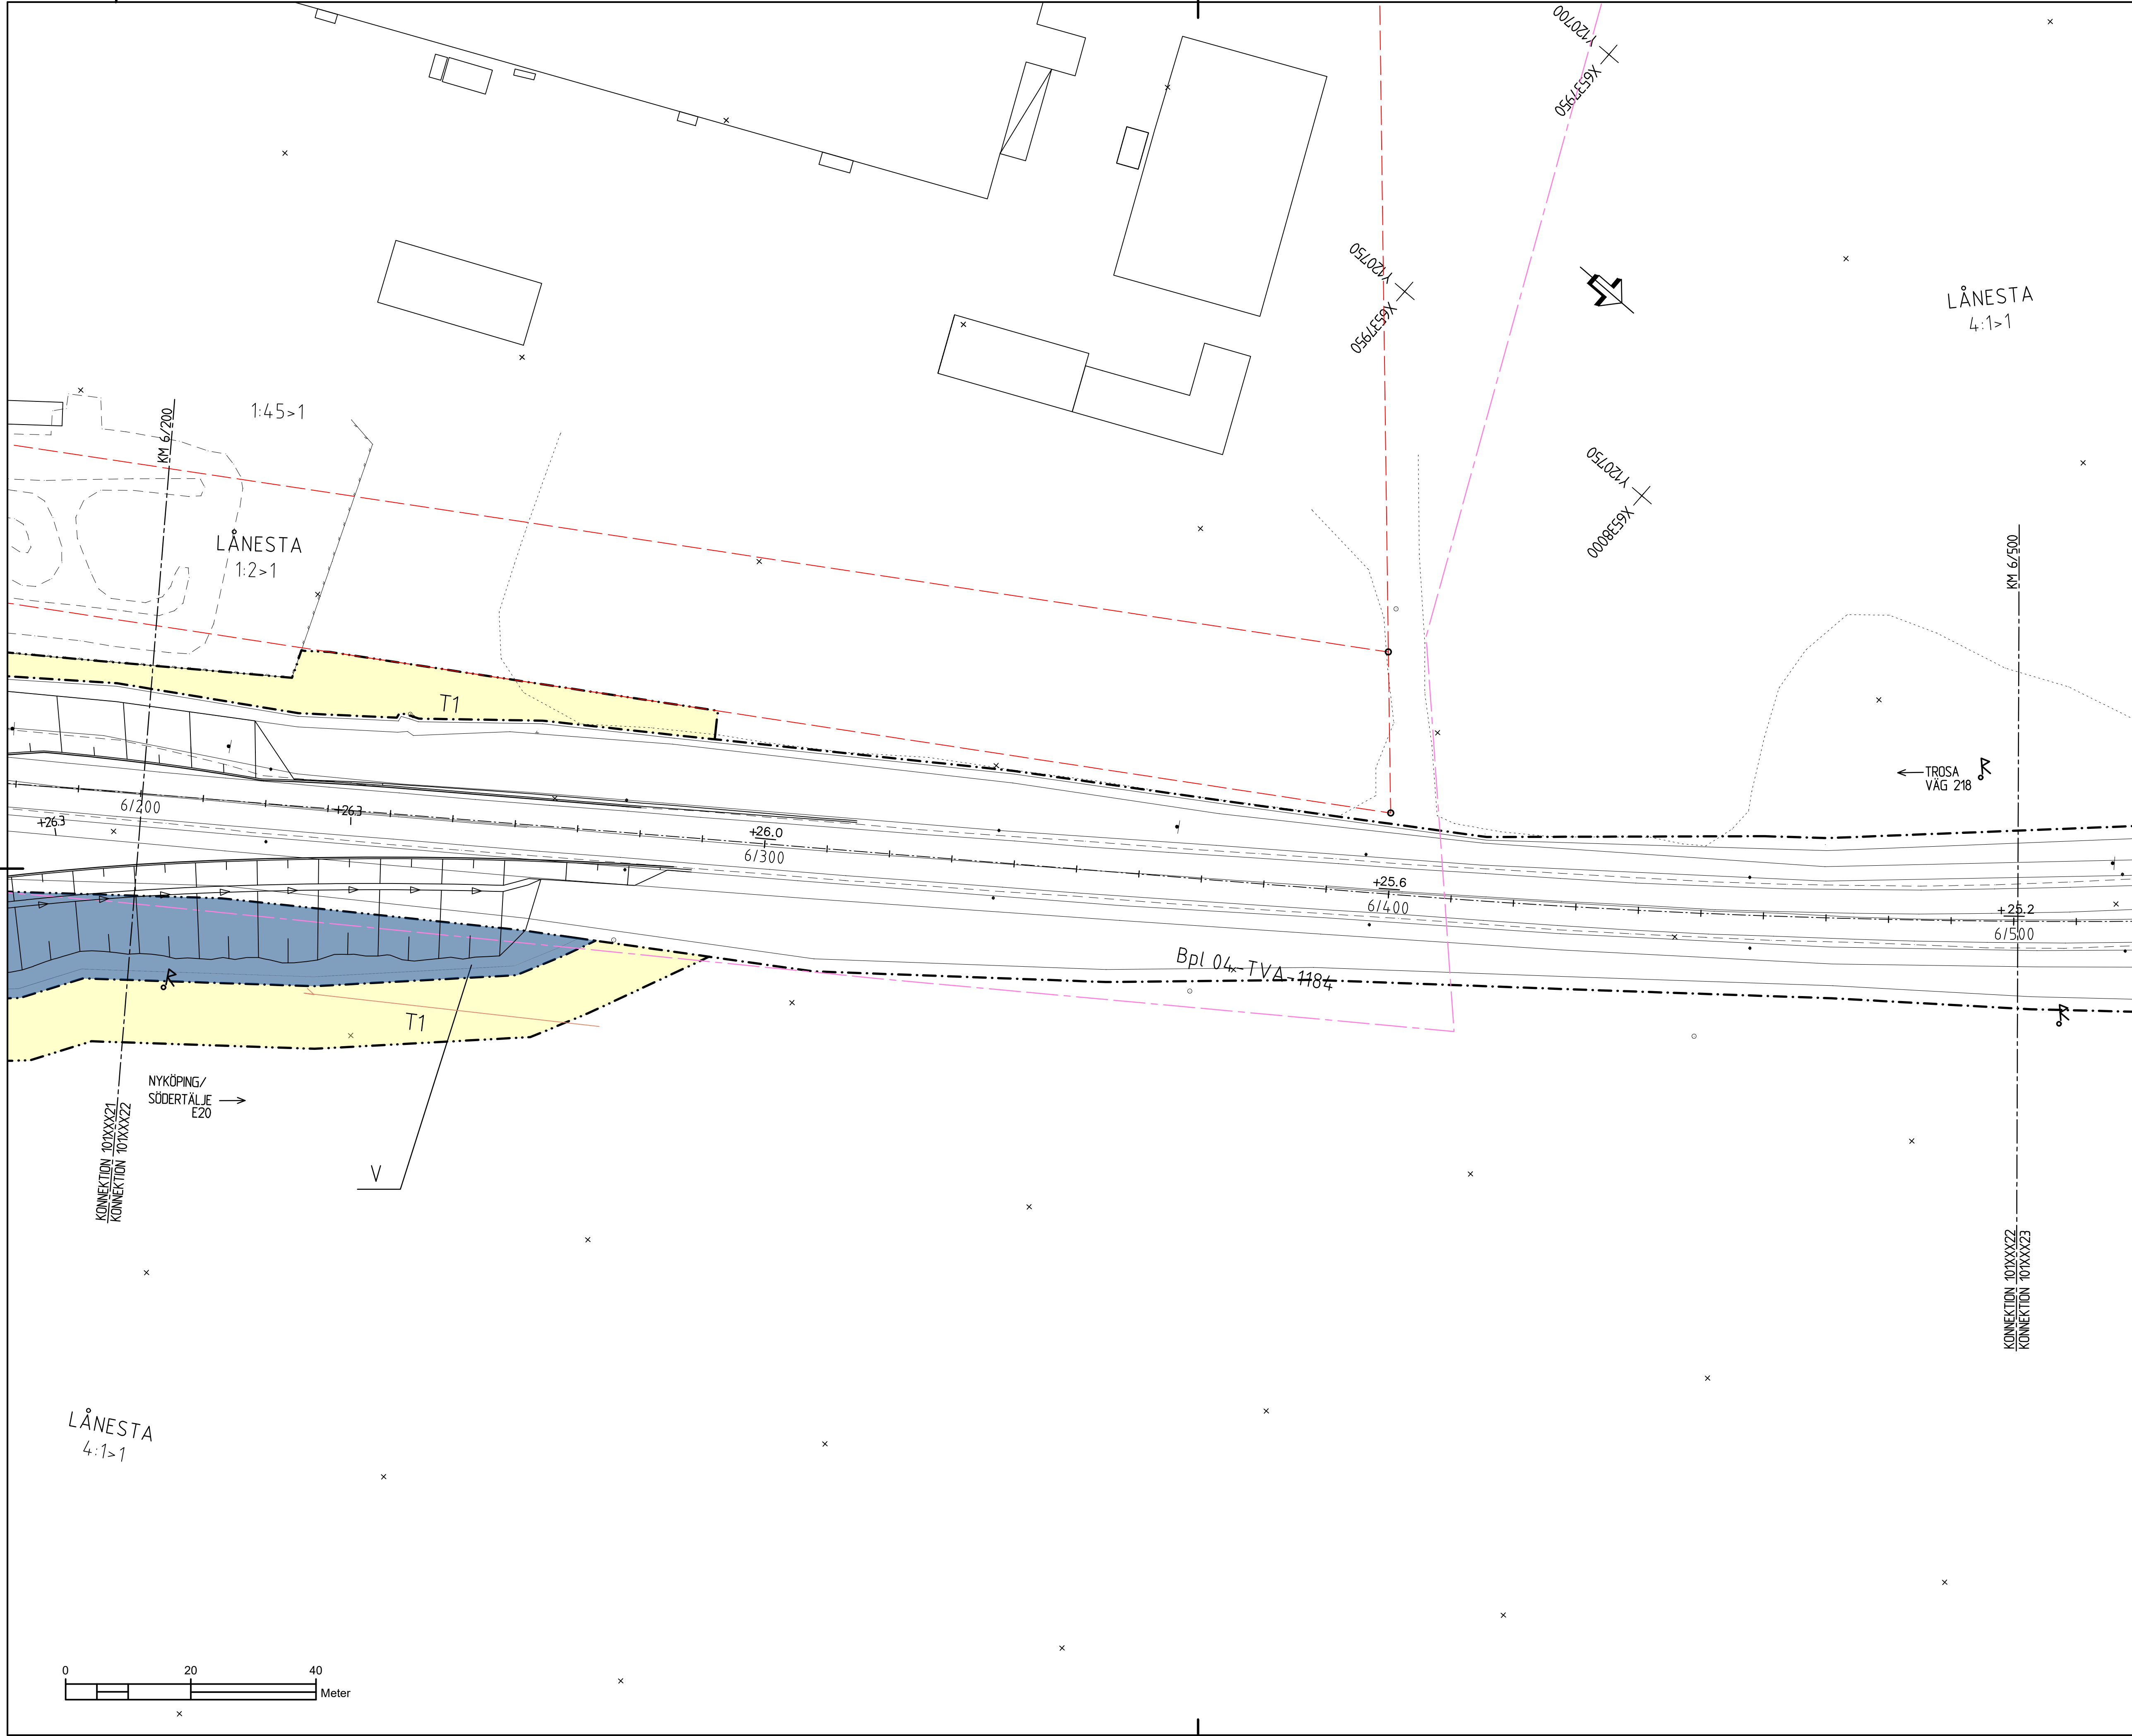

TECKENFÖRKLARING:		
MARKANSKRÄK		
GRÄNS FÖR VÄGMÄRDE		
AVGRÄNSNING MELLAN OLIKA TYPER AV MARKANSKRÄK		
V	NYTT VÄGMÄRDE MED VÄGRÄTT	
V2	NYTT VÄGMÄRDE MED VÄGRÄTT FÖR KOMMUNAL ALLMÄN VÄG	
T1	TILFÄLLE NYTTJÄNDERÄTT GÄLLER UNDER BYGGTIDEN, DOCK SOM LÅNGST TILL 2 MÅNADER EFTER SLUTBESKUTNING	
T2	TILFÄLLE NYTTJÄNDERÄTT FÖR TRANSPORTVÄG TILL ETABLERINGSUTTA/UPPLAG GÄLLER UNDER BYGGTIDEN, DOCK SOM LÅNGST TILL 2 MÅNADER EFTER SLUTBESKUTNING	
T3	TILFÄLLE NYTTJÄNDERÄTT FÖR ETABLERINGSUTTA/UPPLAG GÄLLER UNDER BYGGTIDEN, DOCK SOM LÅNGST TILL 2 MÅNADER EFTER SLUTBESKUTNING	
I vägområde ingår kantremsa med: 2,0 meter i skogsmark 0,5 meter i åker 0,0 meter i tomtmark		
● ● ● MARKERING ELLER ANGRÄNSNING AV SKYDDSÅTGÄRDER OCH FÖRESKRIFTSSÄTT		
SK 1 - FAUNASTÄNGSEL		
SK 2 - FÄRST		
SK 3 - VILTHOPP		
SK4 - FAUNAPASSAGE TORRTORRUMMA, SNÄVILT		
SK5 - FAUNABRO, STORVILT		
Förbudet som avser verksamheter eller åtgärder inom generell biotopskyddsområde (7:11 2 st. MB) gäller inte byggande av allmän väg/järnväg		
Förbudet mot åtgärder inom strandskyddsområde (7:55 MB) gäller inte byggande av allmän väg/järnväg		
● ● ● OMÅDE DÄR VISSA ÅTGÄRDER UNDÄRS FRÅN KRAV PÅ BYGGELOV		
B1 - VILTHOPP		
Följande platser föreslås ha belysning:		
• Befintlig vägbelysning behålls vid bussstallplats Augustendal		
• Ny vägbelysning vid cirkulationsplats Åda gård		
• Befintlig vägbelysning behålls på väg korsning väg 218 och väg 800		
• Befintlig vägbelysning behålls på väg 218 mellan Länsmansvägen och Högsdalsvägen dock anpassning för ny cirkulationsplats vid Stationsvägen		
• Befintlig vägbelysning anpassas för ny cirkulationsplats vid Kårkönsvägen		
• Befintlig vägbelysning behålls vid Trafikplats 138 E4 vid väglängräns		
ÖVRIGA BETECKNINGAR PÅ PLANKARTAN		
X/XXXX STAKAD LINJE		
----- DETALJPLANSGRÄNS		
----- KVARTERSGRÄNS		
----- FASTIGHETSGRÄNS		
----- TRAKTGRÄNS		
----- NATURA 2000		
----- BOTSPPSKYDDSOBJEKT		
----- TRAKTNAMN		
----- FASTIGHETS BETECKNING		
NORRA HUSBY 3:8		
+8.0 / +8.0 1/800		
NY ALLMÄN VÄG, ASFALT MED HÖJDÄNGELSE NY RESPEKTIVE BEFINTLIG		
NY GÅNG- OCH CYKELVÄG, ASFALT		
NYA VÄGSÄJÄTTER		
NYTT FAUNASTÄNGSEL		
----- BEFINTLIG VÄGKANT		
----- BEFINTLIGT STAKET/VILTSTÄNGSEL		
----- ÅKERKANT		
BLADINDELNING		
KOORDINATSYSTEM : SWEREF 99 18 00 HÖJDSYSTEM: RH2000		
TYP AV PLAN		
GRANSKNINGSSTATUS / SYFTE		
HANDLINGSTYP		
SAMRÅDSHANDLING		
DATUM		
2021-07-09		
LEVERANS / ANDRINGS-PM		
1 VÄRDNINGS-PM		
OBJEKT		
VÄG 218		
VAGNHÄRAD-TROSA D-LÄN		
DELOMRÅDE / BANDEL		
1 VÄG 218 VAGNHÄRAD - TROSA		
ANLÄGGNINGSSKED		
VÄG 218		
OBJEKTNUMMER / KM		
165950		
KONSTRUKTIONSNUMMER		
BETÄLLARE		
LEVERANTÖR		
TRAFFIKVERKET		
Loxia group		
SKAPAD AV		
UPPRAGSNUMMER		
F HÖRNFELDT		
19123		
GODKÄND AV		
AVDELNING		
R HARFELDT		
VÄG & JVG		
RITNINGSTYP		
PLANRITNING		
TEKNIKOMRÅDE / INNEHÅLL		
T VÄGUTFORMNING OCH TRAFIK		
BESKRIVNING		
PLANKARTA		
KM 6/200-6/500		
SKALA		
FÖRVALTNINGSNUMMER		
1:500		
A1		
BLAD		
NÄSTA BLAD		
BET		
RITNINGSDATUM		
1 01 T 02 22		

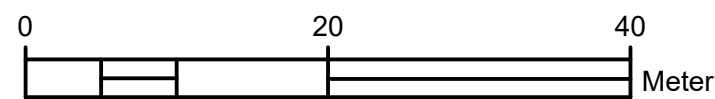

LÅNESTA
4:1>1

LÅNESTA
4:1>1

RISEVID
1:3

Bpl

RISEVID
1:8

TECKENFÖRKLARING:

MARKANSPRÅK	GRÄNS FÖR VÄGOMRÅDE
AVGRÄNSNING MELLAN OLIKA TYPER AV MARKANSPRÅK	NYTT VÄGOMRÅDE MED VÄGRÄTT FÖR KOMMUNAL ALLMÄN VÄG
V	T1
V2	T2
T1	T3

I vägområdet ingår kantremsa med:
2,0 meter i skogsmark
0,5 meter i åker
0,0 meter i tomtmark

MARKERING ELLER ANGRÄNSNING AV SKYDDSGÄRDAR OCH FÖRSIKTIGHETSMÅTT

SK 1 - FAUNASTÄNGSEL
SK 2 - FÄRST
SK 3 - VILTUTHOPP
SK4 - FAUNAPASSAGE TORTRUMMA, SHÄVILT
SK5 - FAUNABRO, STORVILT

Förbuden som avser verksamhet eller åtgärd inom generellt biotopskyddsområde (7:11 2 st.) MB1 gäller inte byggande av allmän väg/järnväg

Förbuden mot åtgärder inom strandskyddsområde (7:6 MB) gäller inte byggande av allmän väg/järnväg

OMRÅDE DÄR VISSA ÅTGÄRDER UNDANTAS FRÅN KRAV PÅ BYGGELOV

B1 - VILTUTHOPP

- Följande platser föreslås ha belysning:
- Befintlig vägbelysning behålls vid busshållplats Augustendal
 - Ny vägbelysning vid cirkulationsplats Åda gård
 - Befintlig vägbelysning behålls vid korsning väg 218 och väg 800
 - Befintlig vägbelysning behålls på väg 218 mellan Länsmansvägen och Mögdrösvägen dock anpassning för ny cirkulationsplats vid Stråkonsvägen
 - Befintlig vägbelysning anpassas för ny cirkulationsplats vid Kålltorpsvägen
 - Befintlig vägbelysning behålls vid Trafikplats 138 E4 vid väglanegräns

ÖVRIGA BETECKNINGAR PÅ PLANKARTAN


STAKAD LINJE	DETALJPLANSGRÄNS
KVARTERSGRÄNS	FASTIGHETSGRÄNS
TRAKTGRÄNS	NATURA 2000
BIOTOPSSKYDDSOBJEKT	TRAKTNAMN
FASTIGHETSBECKNING	

NORRA HUSBY
3:8

+8.0 / +8.0
1/800


NY GÄNG- OCH CYKELVÄG, ASFALT

NYA VÄGSLÄNTER
NYTT FAUNASTÄNGSEL
BEFINTLIG VÄGKANT
BEFINTLIGT STAKET/VILTSTÄNGSEL
ÅKERKANT

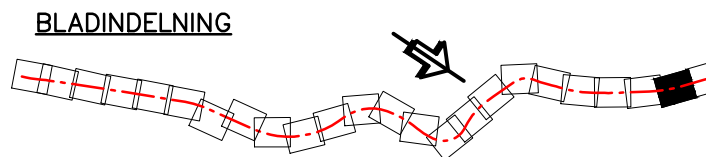

KOORDINATSYSTEM : SWEREF 99 18 00
HÖJDSYSTEM: RH2000

TYP AV PLAN	VÄGPLAN
GRANSKNINGSSTATUS / SYFTE	GODKÄND
HANDLINGSTYP	SAMRÅDSHANDLING
DATUM	2021-07-09
OBJEKT	VÄG 218
DELOMRÅDE / BANDEL	1 VÄG 218 VAGNHÄRAD - TROSA
ANLÄGGNINGSGDEL	VÄG 218
OBJEKTNUMMER / KM	165950
KONSTRUKTIONNUMMER	
BESTÄLLARE	TRAFIKVERKET
LEVERANTÖR	Loxia group
SKAPAD AV	F HÖRNFELDT
UPPDRAGSNUMMER	19123
GODKÄND AV	R HARFELDT
AVDELNING	VÄG & JVG
RITNINGSTYP	PLANRITNING
TEKNIKOMRÅDE / INNEHÅLL	T VÄGUTFORMNING OCH TRAFIK
BESKRIVNING	PLANKARTA KM 6/500-6/800
SKALA	1:500
FORMAT	A1
FÖRVALTNINGSNUMMER	
RITNINGNUMMER	1 01 T 02 23
BLAD	NÄSTA BLAD
BET	

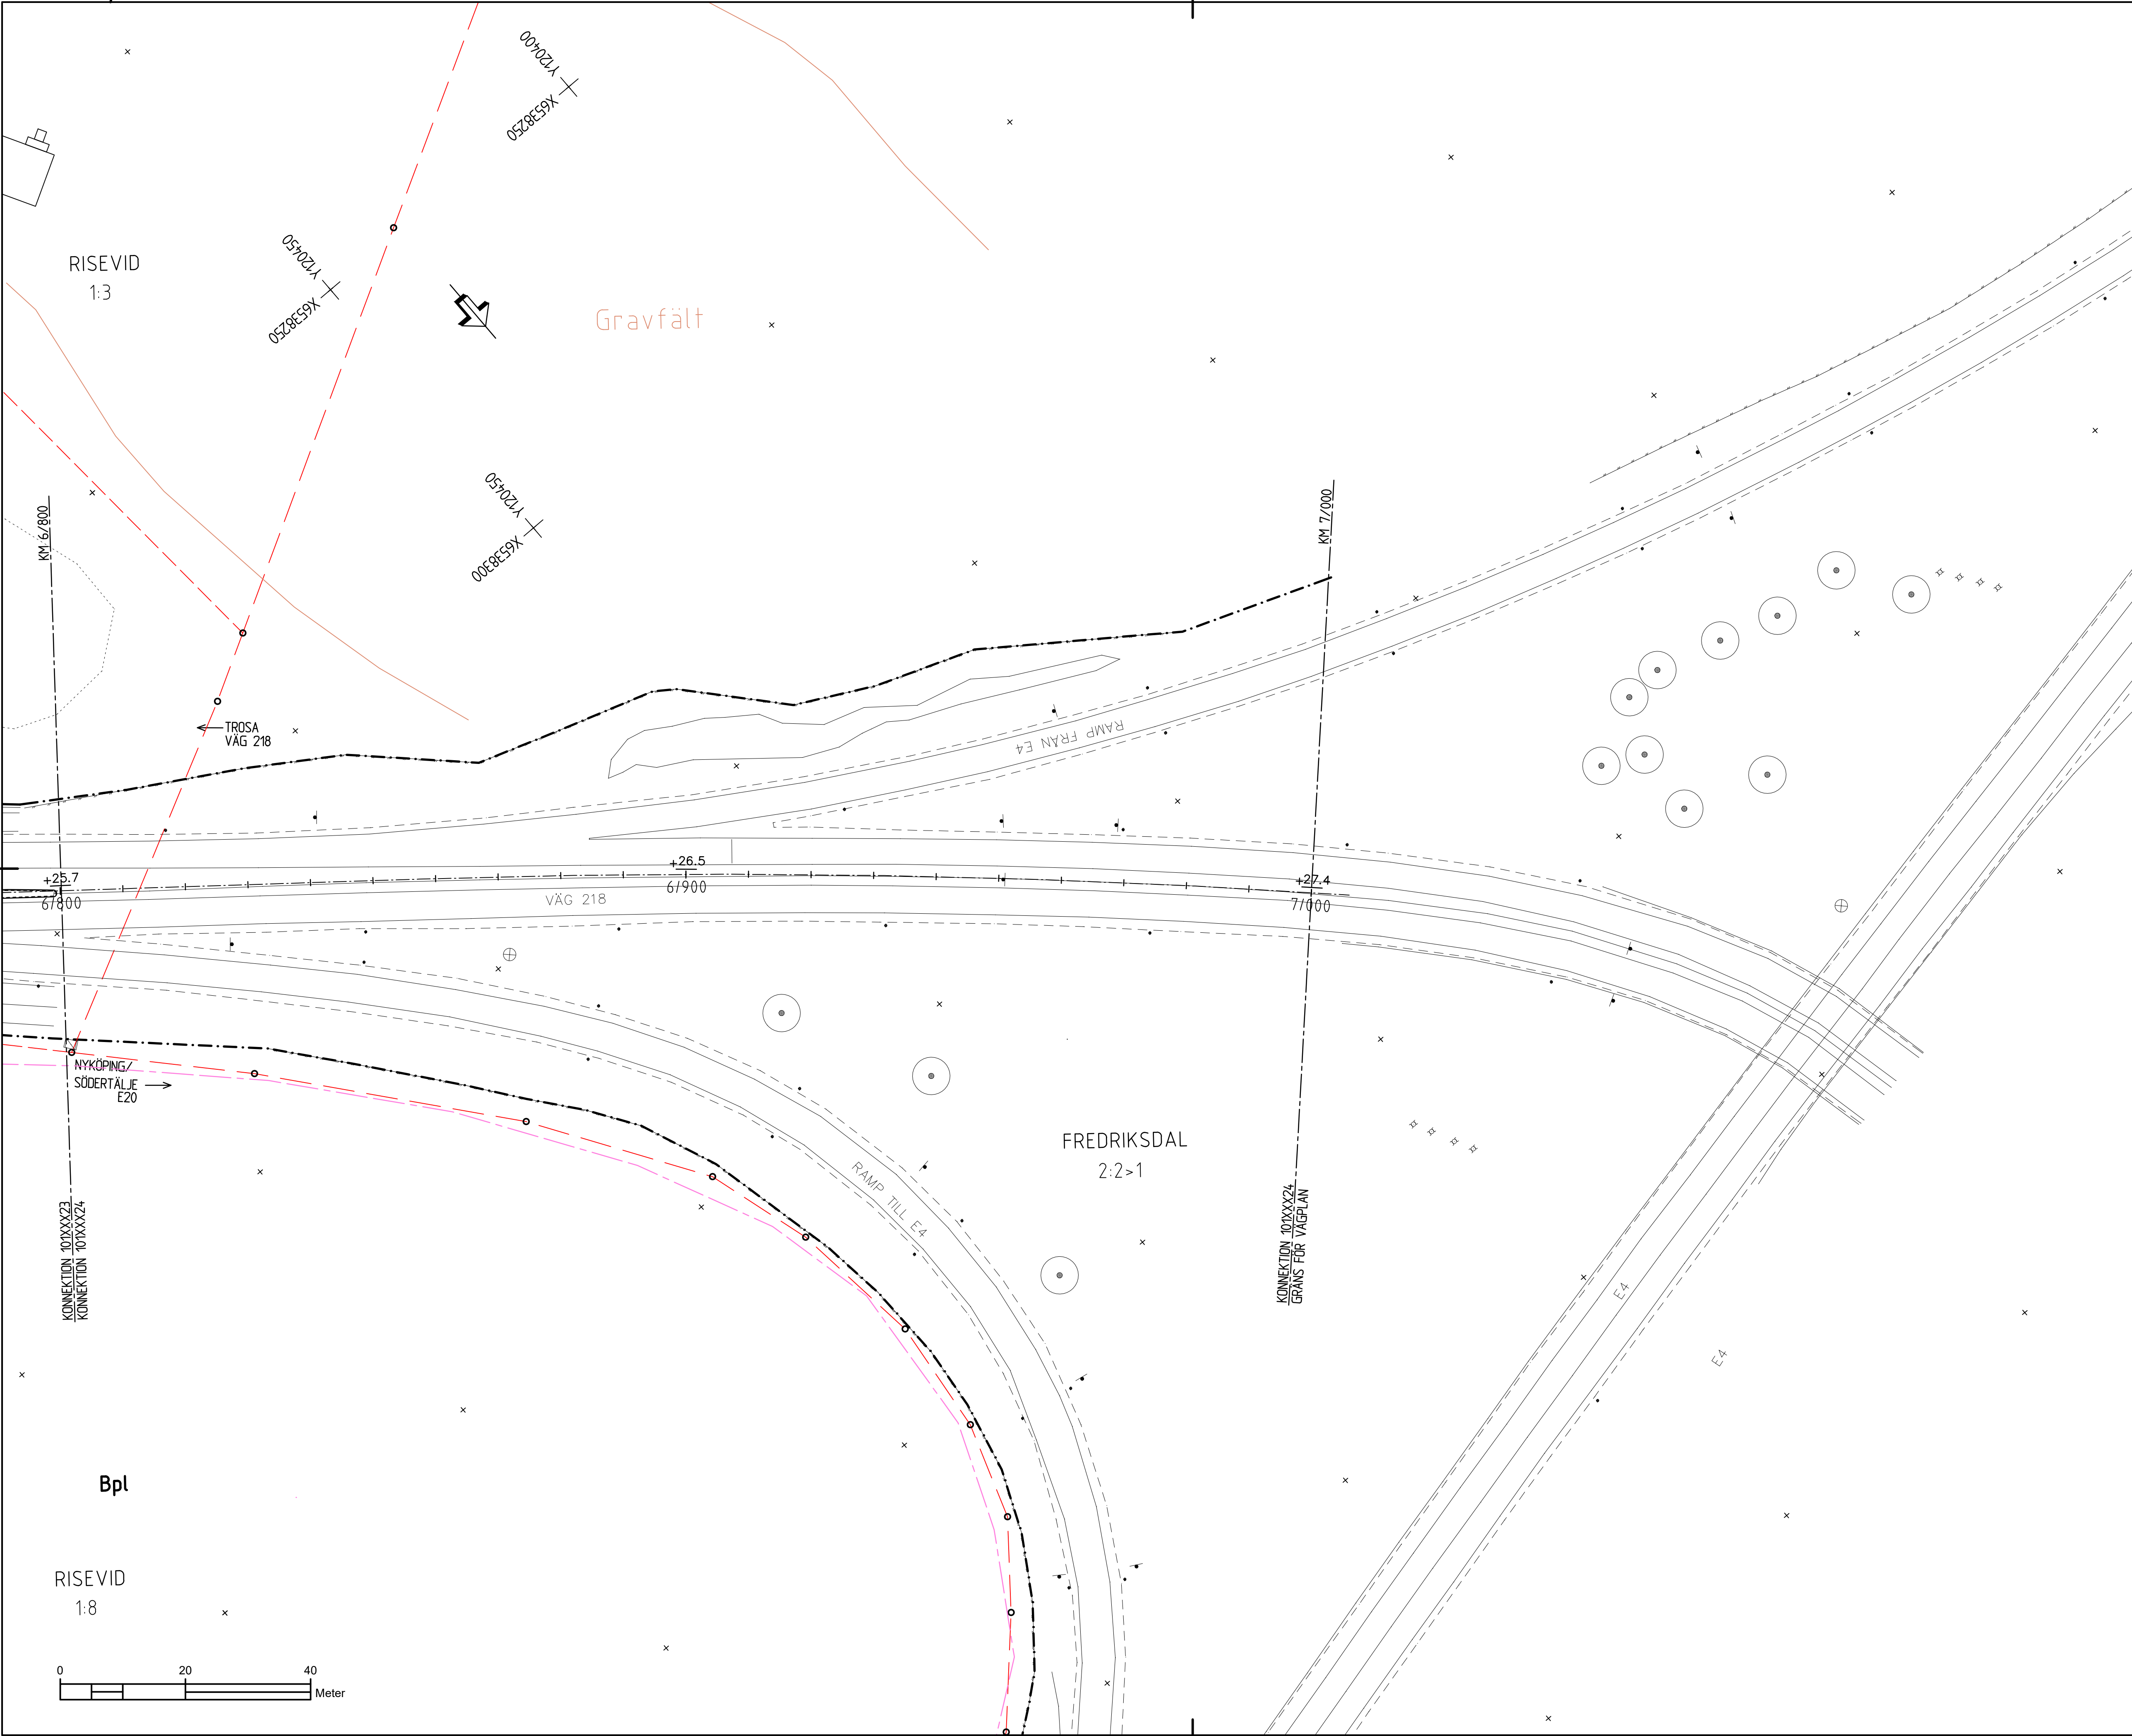

TECKENFÖRKLARING:

MARKANSPRÅK

GRÄNS FÖR VÄGOMRÅDE

AVGRÄNSNING MELLAN OLKA TYPER AV MARKANSPRÅK

V

V2

T1

T2

T3

I vägområdet ingår kantrensning med:
2,0 meter i skogsmark
0,5 meter i åker
0,0 meter i tomtmark

MARKERING ELLER AVGRÄNSNING AV SKYDDSGÅRDER OCH FÖRSIKTIGHETSMÅTT

SK 1 - FAUNASTÄNGSEL
SK 2 - FÄRST
SK 3 - VILTUTHOPP
SK4 - FAUNAPASSAGE TORSTRUMMA, SHÄVILT
SK5 - FAUNABRO, STORVILT

Förbuden som avser verksamhet eller åtgärd inom generellt biotopskyddsområde (7:11 2 st.)
MBI gäller inte byggande av allmän väg/järnväg

Förbuden mot åtgärder inom strandskyddsområde (7:6) MBI gäller inte byggande av allmän väg/järnväg

OMRÅDE DÄR VISSA ÅTGÄRDER UNDANTAS FRÅN KRAV PÅ BYGGELOV

B1 - VILTUTHOPP

Följande platser föreslås ha belysning:

- Befintlig vägbelysning behålls vid busshållplats Augustendal
- Ny vägbelysning vid cirkulationsplats Åda gård
- Befintlig vägbelysning behålls vid korsning väg 218 och väg 800
- Befintlig vägbelysning behålls på väg 218 mellan Länsmansvägen och Mågårdsvägen dock anpassning för ny cirkulationsplats vid Strålsönsvägen
- Befintlig vägbelysning anpassas för ny cirkulationsplats vid Kallönsvägen
- Befintlig vägbelysning behålls vid Trafikplats 138 E4 vid väglanegräns

ÖVRIGA BETECKNINGAR PÅ PLANKARTAN

X/XXX

STAKAD LINJE

DETAILPLANSGRÄNS

KVARTERSGRÄNS

FASTIGHETSGRÄNS

TRAKTGRÄNS

NATURA 2000

BIOTOPSKYDDSOBJEKT

TRAKTNAMN

NORRA HUSBY

3:8

+8.0

+8.0

1/800

NY ALLMÄN VÄG, ASFALT MED HÖJDANGIVELSE NY RESPEKTIVE BEFINTLIG

NY GÅNG- OCH CYKELVÄG, ASFALT

NYA VÄGSLÄNTER

NYTT FAUNASTÄNGSEL

BEFINTLIG VÄGKANT

BEFINTLIGT STAKET/VILTSTÄNGSEL

ÅKERKANT

BLADINDELNING

COORDINATSYSTEM : SWEREF 99 18 00

HÖJDSYSTEM: RH2000

TYP AV PLAN

VÄGPLAN

GRANSKNINGSSTATUS / SYFTE

GODKÄND

HANDLINGSTYP

SAMRÅDSHANDLING

DATUM

2021-07-09

LEVERANS / ÄNDRINGS-PM

OBJEKT

VÄG 218

VAGNHÄRAD-TROSA D-LÄN

DELOMRÅDE / BANDEL

1 VÄG 218 VAGNHÄRAD - TROSA

ANLÄGGNINGSDEL

VÄG 218

OBJEKTNUMMER / KM

165950

KONSTRUKTIONSNUMMER

LEVERANTÖR

TRAFIKVERKET

LOXIA GROUP

SKAPAD AV

F HÖRNFELDT

UPPDRAGSGNUMMER

19123

GODKÄND AV

R HARFELDT

ÄNDELNING

VÄG & JVG

RITNINGSTYP

PLANRITNING

TEKNIKOMRÅDE / INNEHÅLL

T VÄGUTFORMNING OCH TRAFIK

BESKRIVNING

PLANKARTA

KM 6/800-7/000

SKALA

1:500

FORMAT

A1

FÖRVALTNINGSNUMMER

RITNINGSNUMMER

1 01 T 02 24

BLAD

NÄSTA BLAD

BET

VMN165950VP, ankomst 2021-07-09, ver 3, jobb 41



PL: L:\19123 VÄG 218 VÄGNÄRAD- TROSA VPL SAMT FUN5 ARBETSMATERIAL\52 CAD\T\RITDEF\10TT0213DWG PLOTTAD: 2021-07-08 12:14 AV ANVÄNDARE FREDRIK.HORNFELDT