






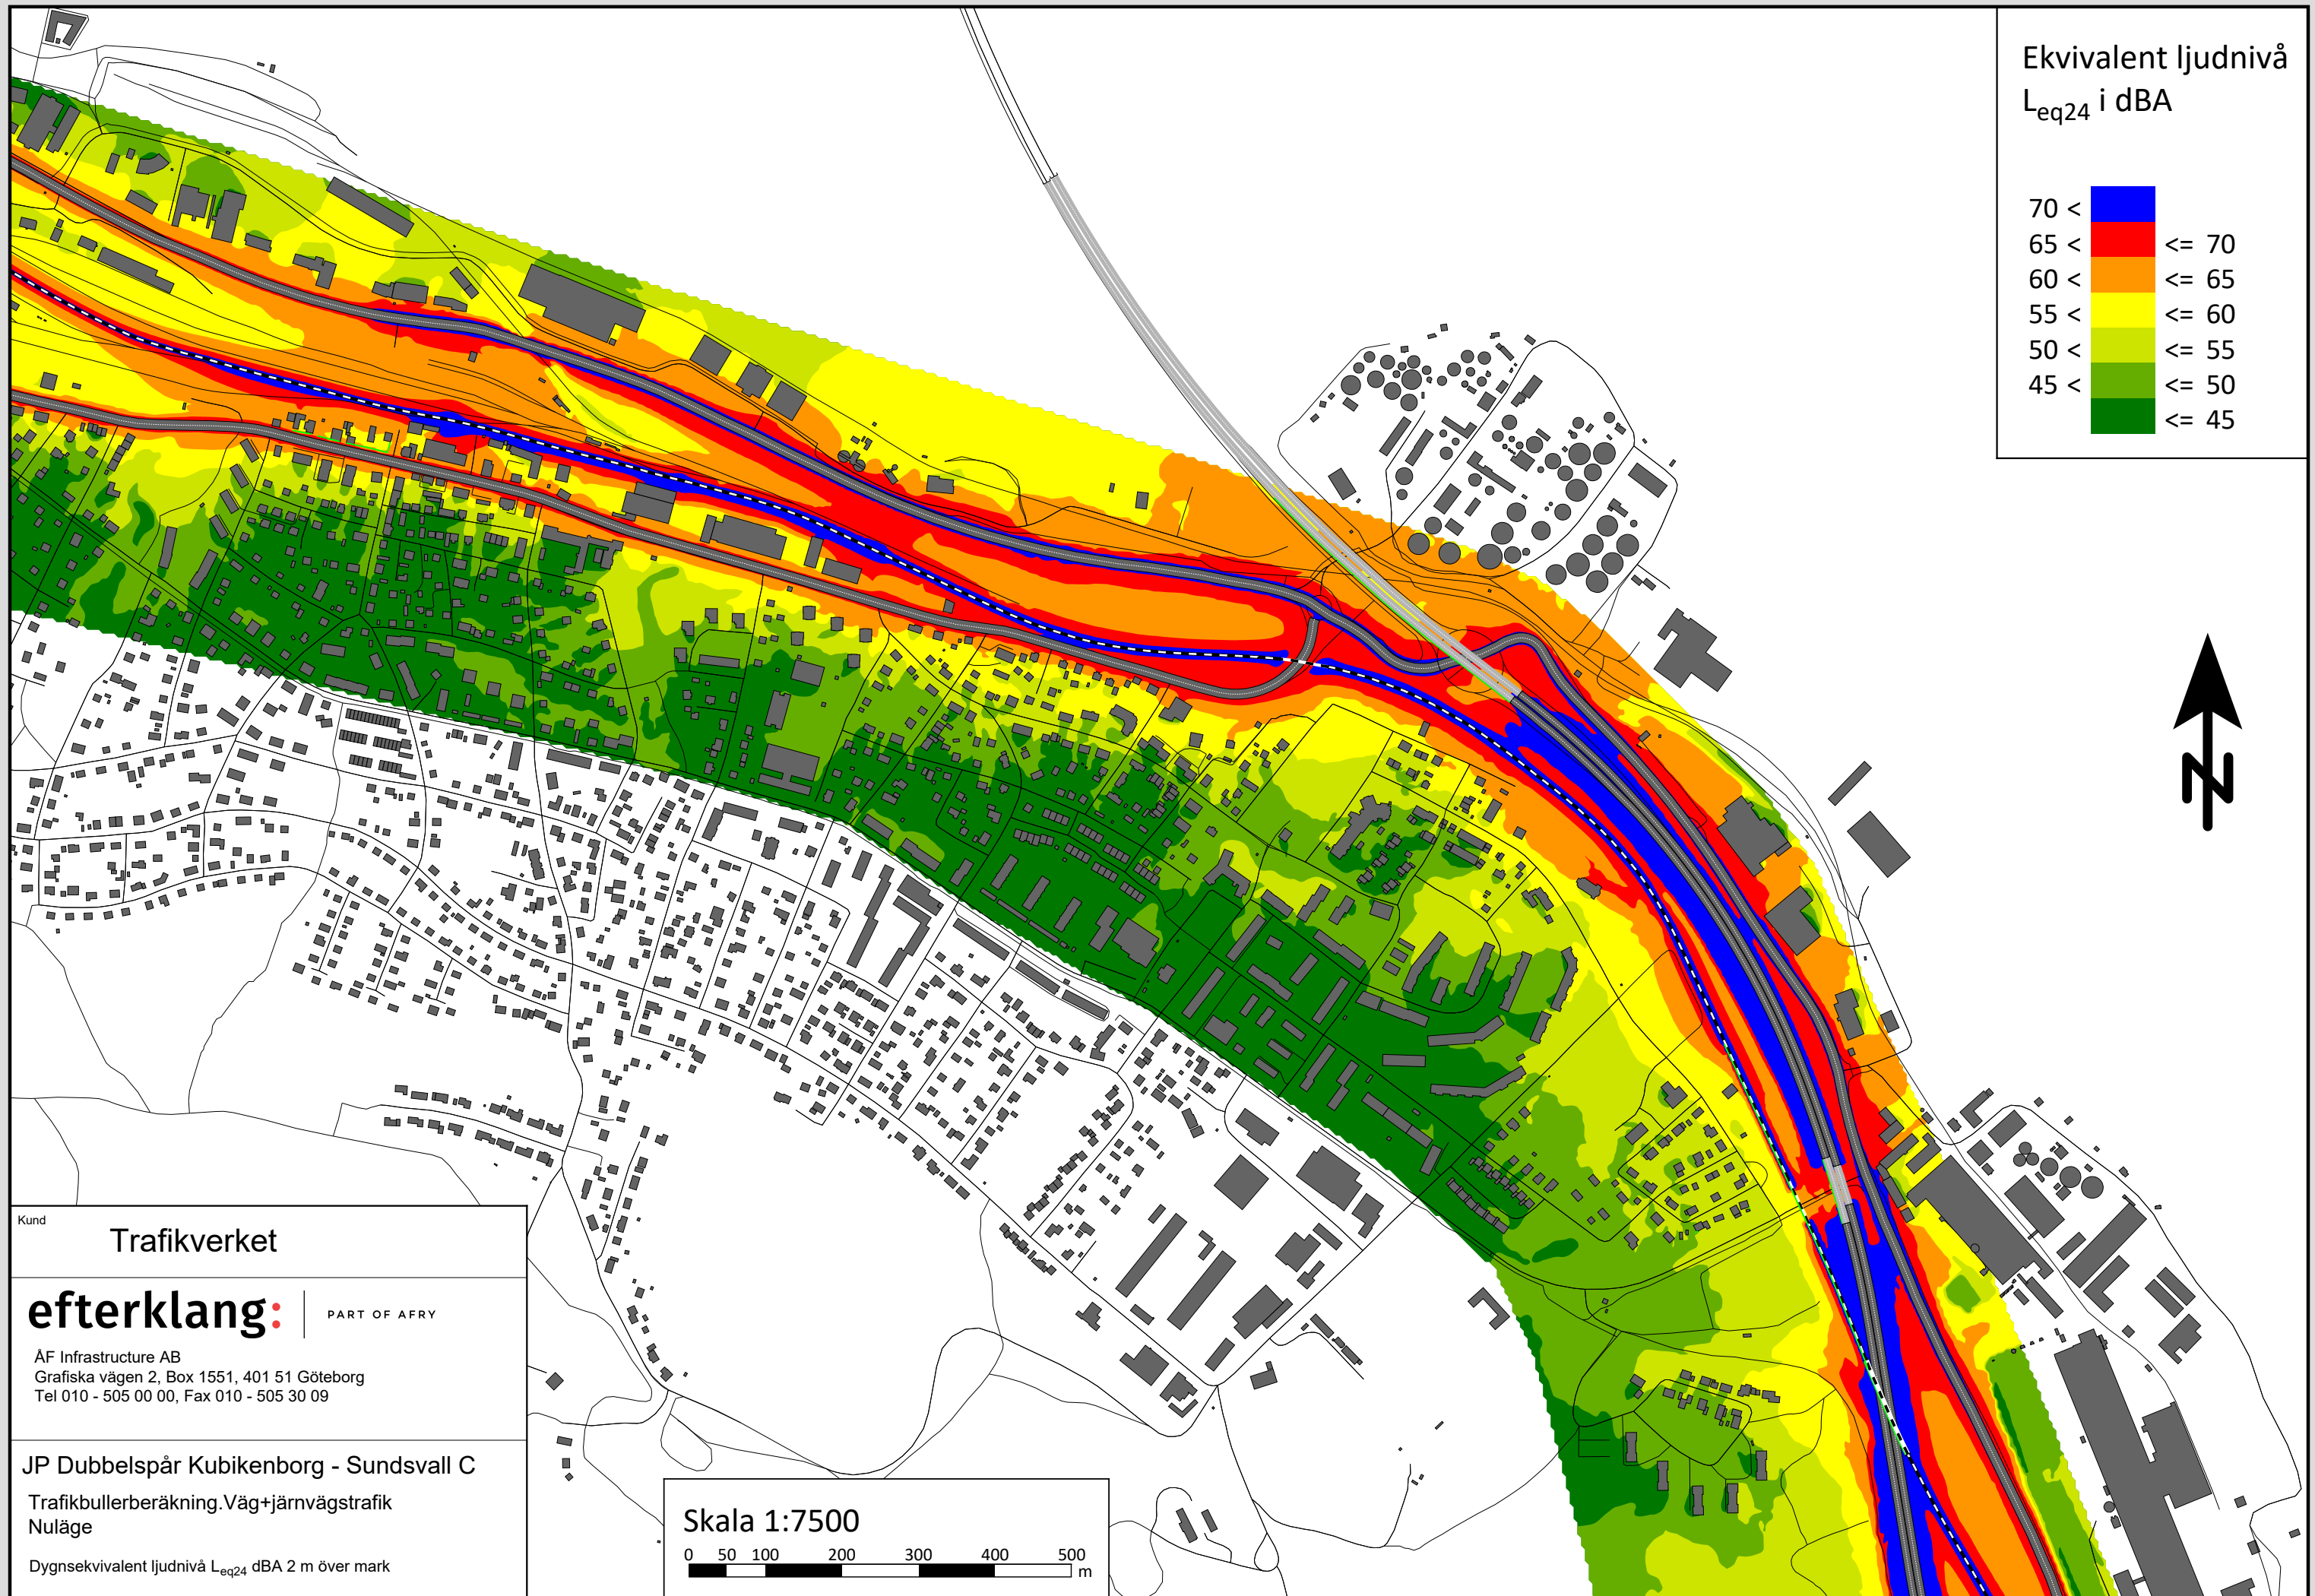


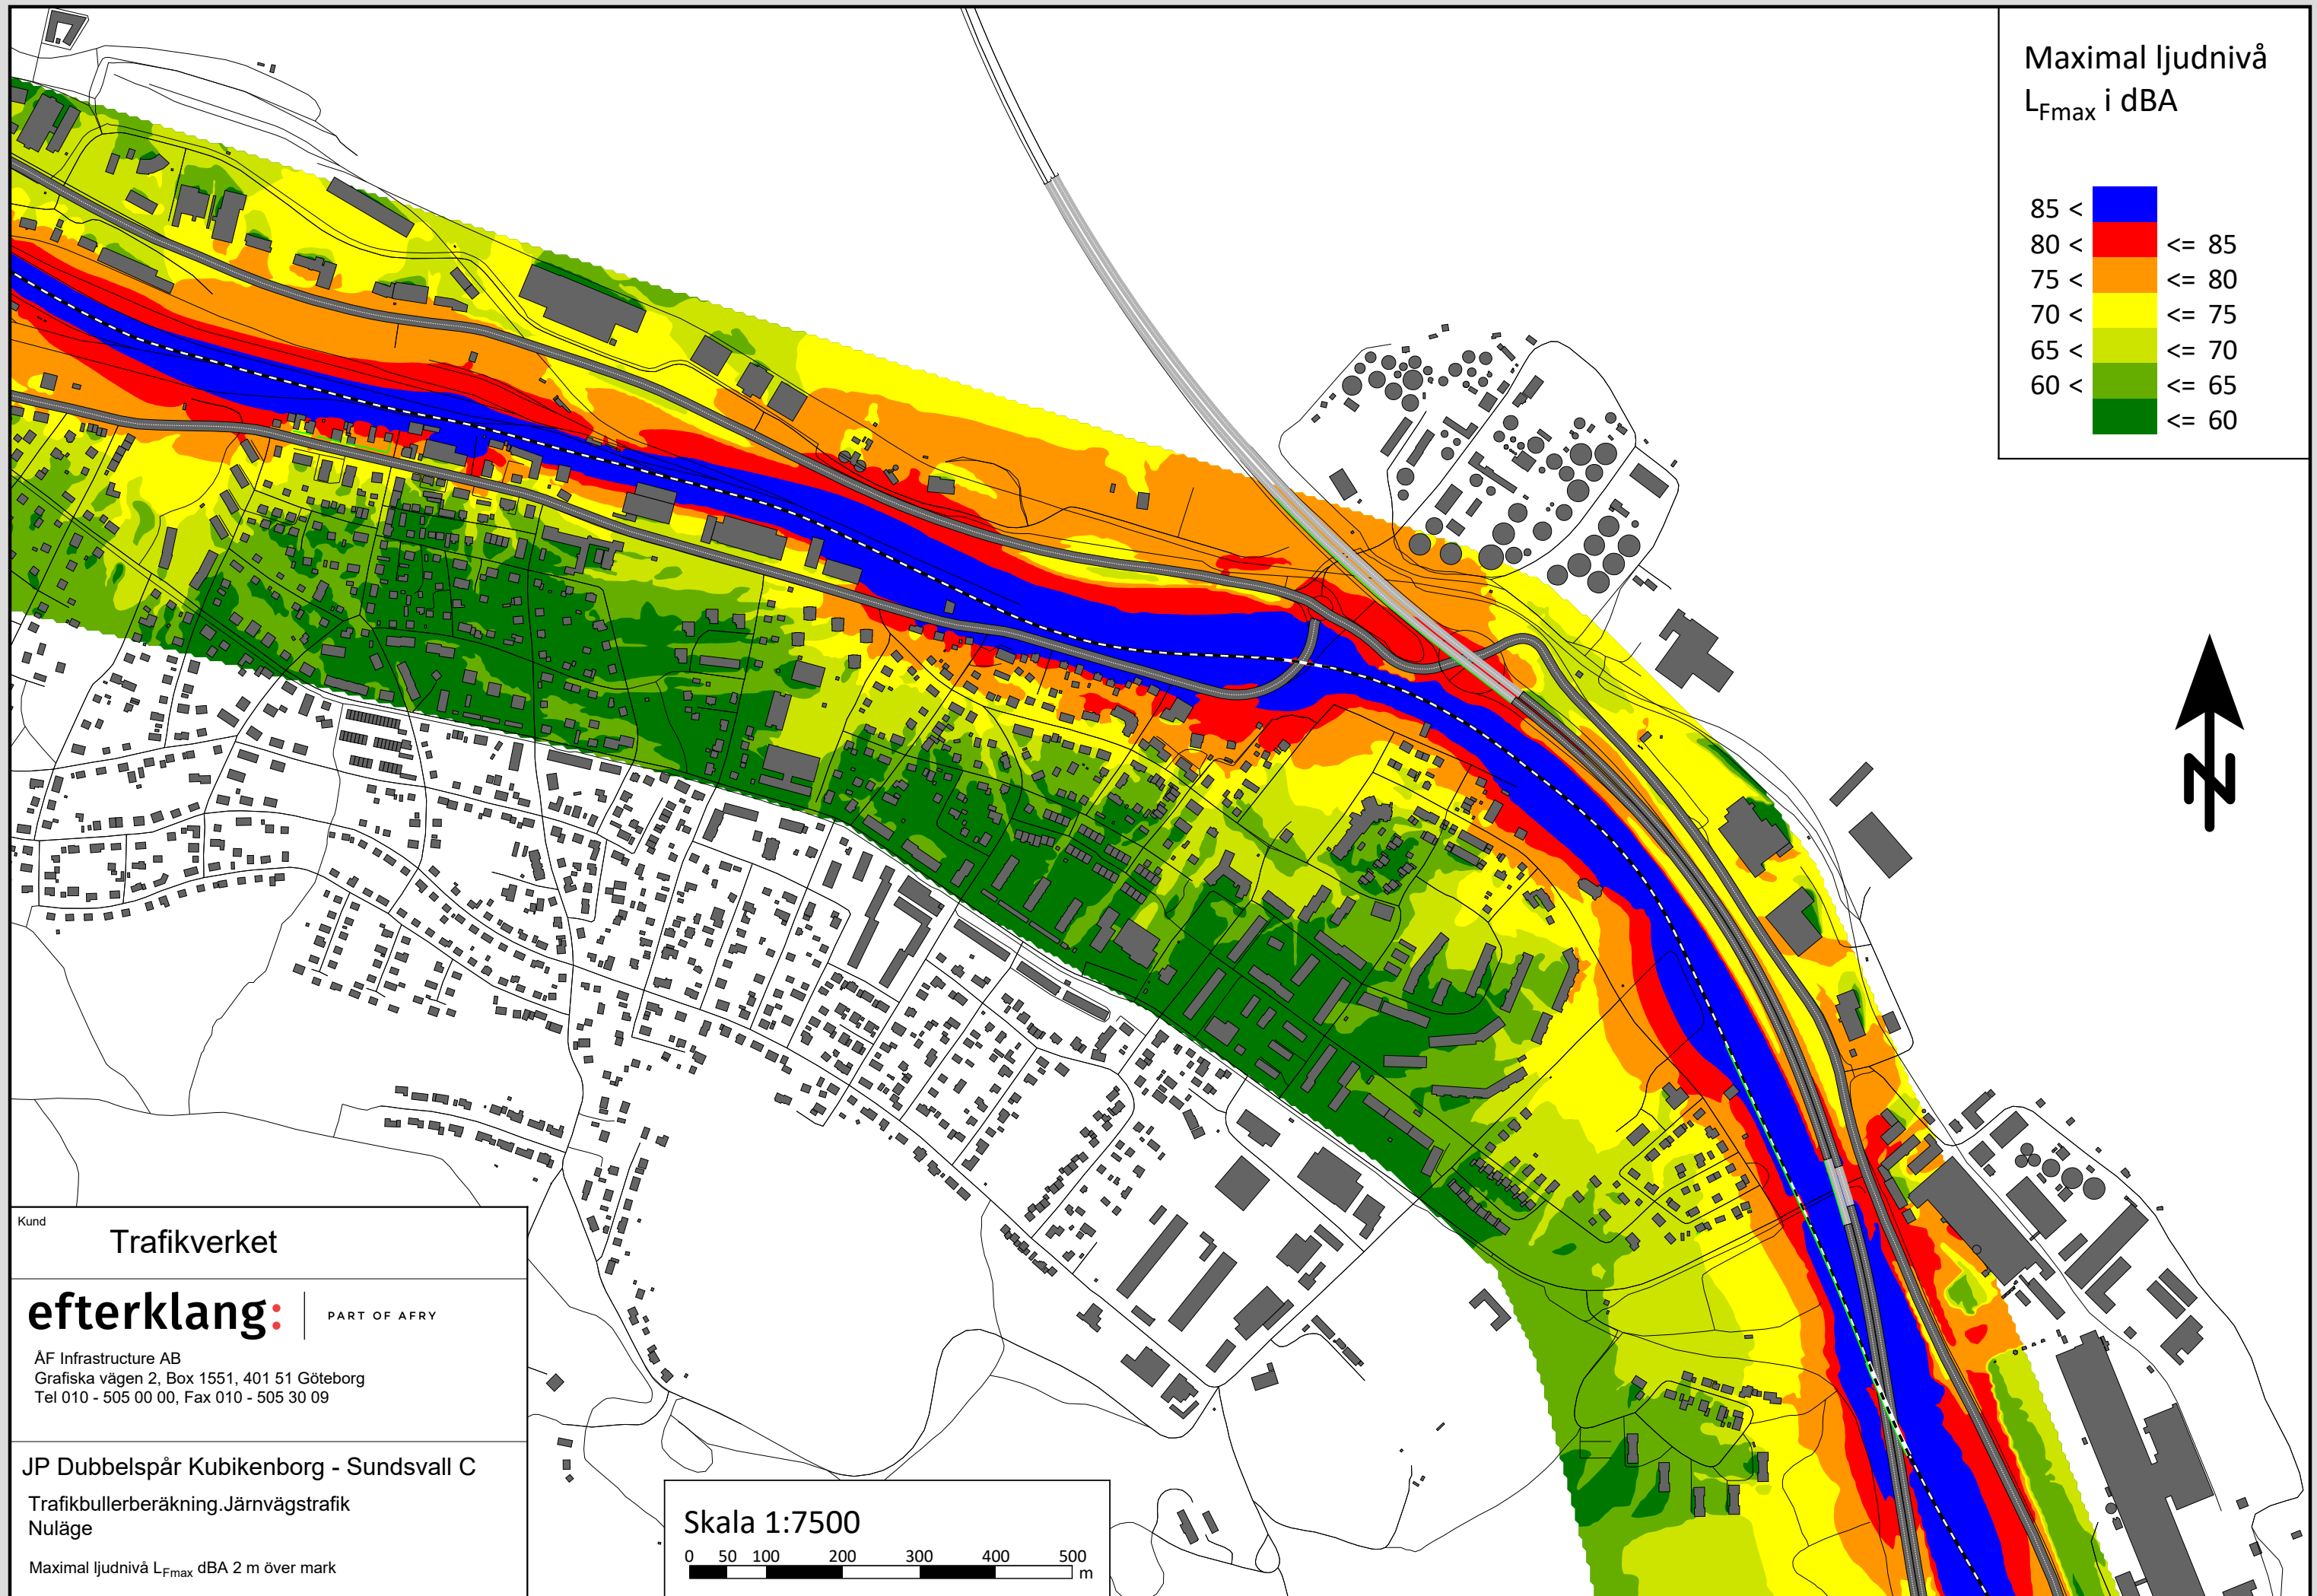

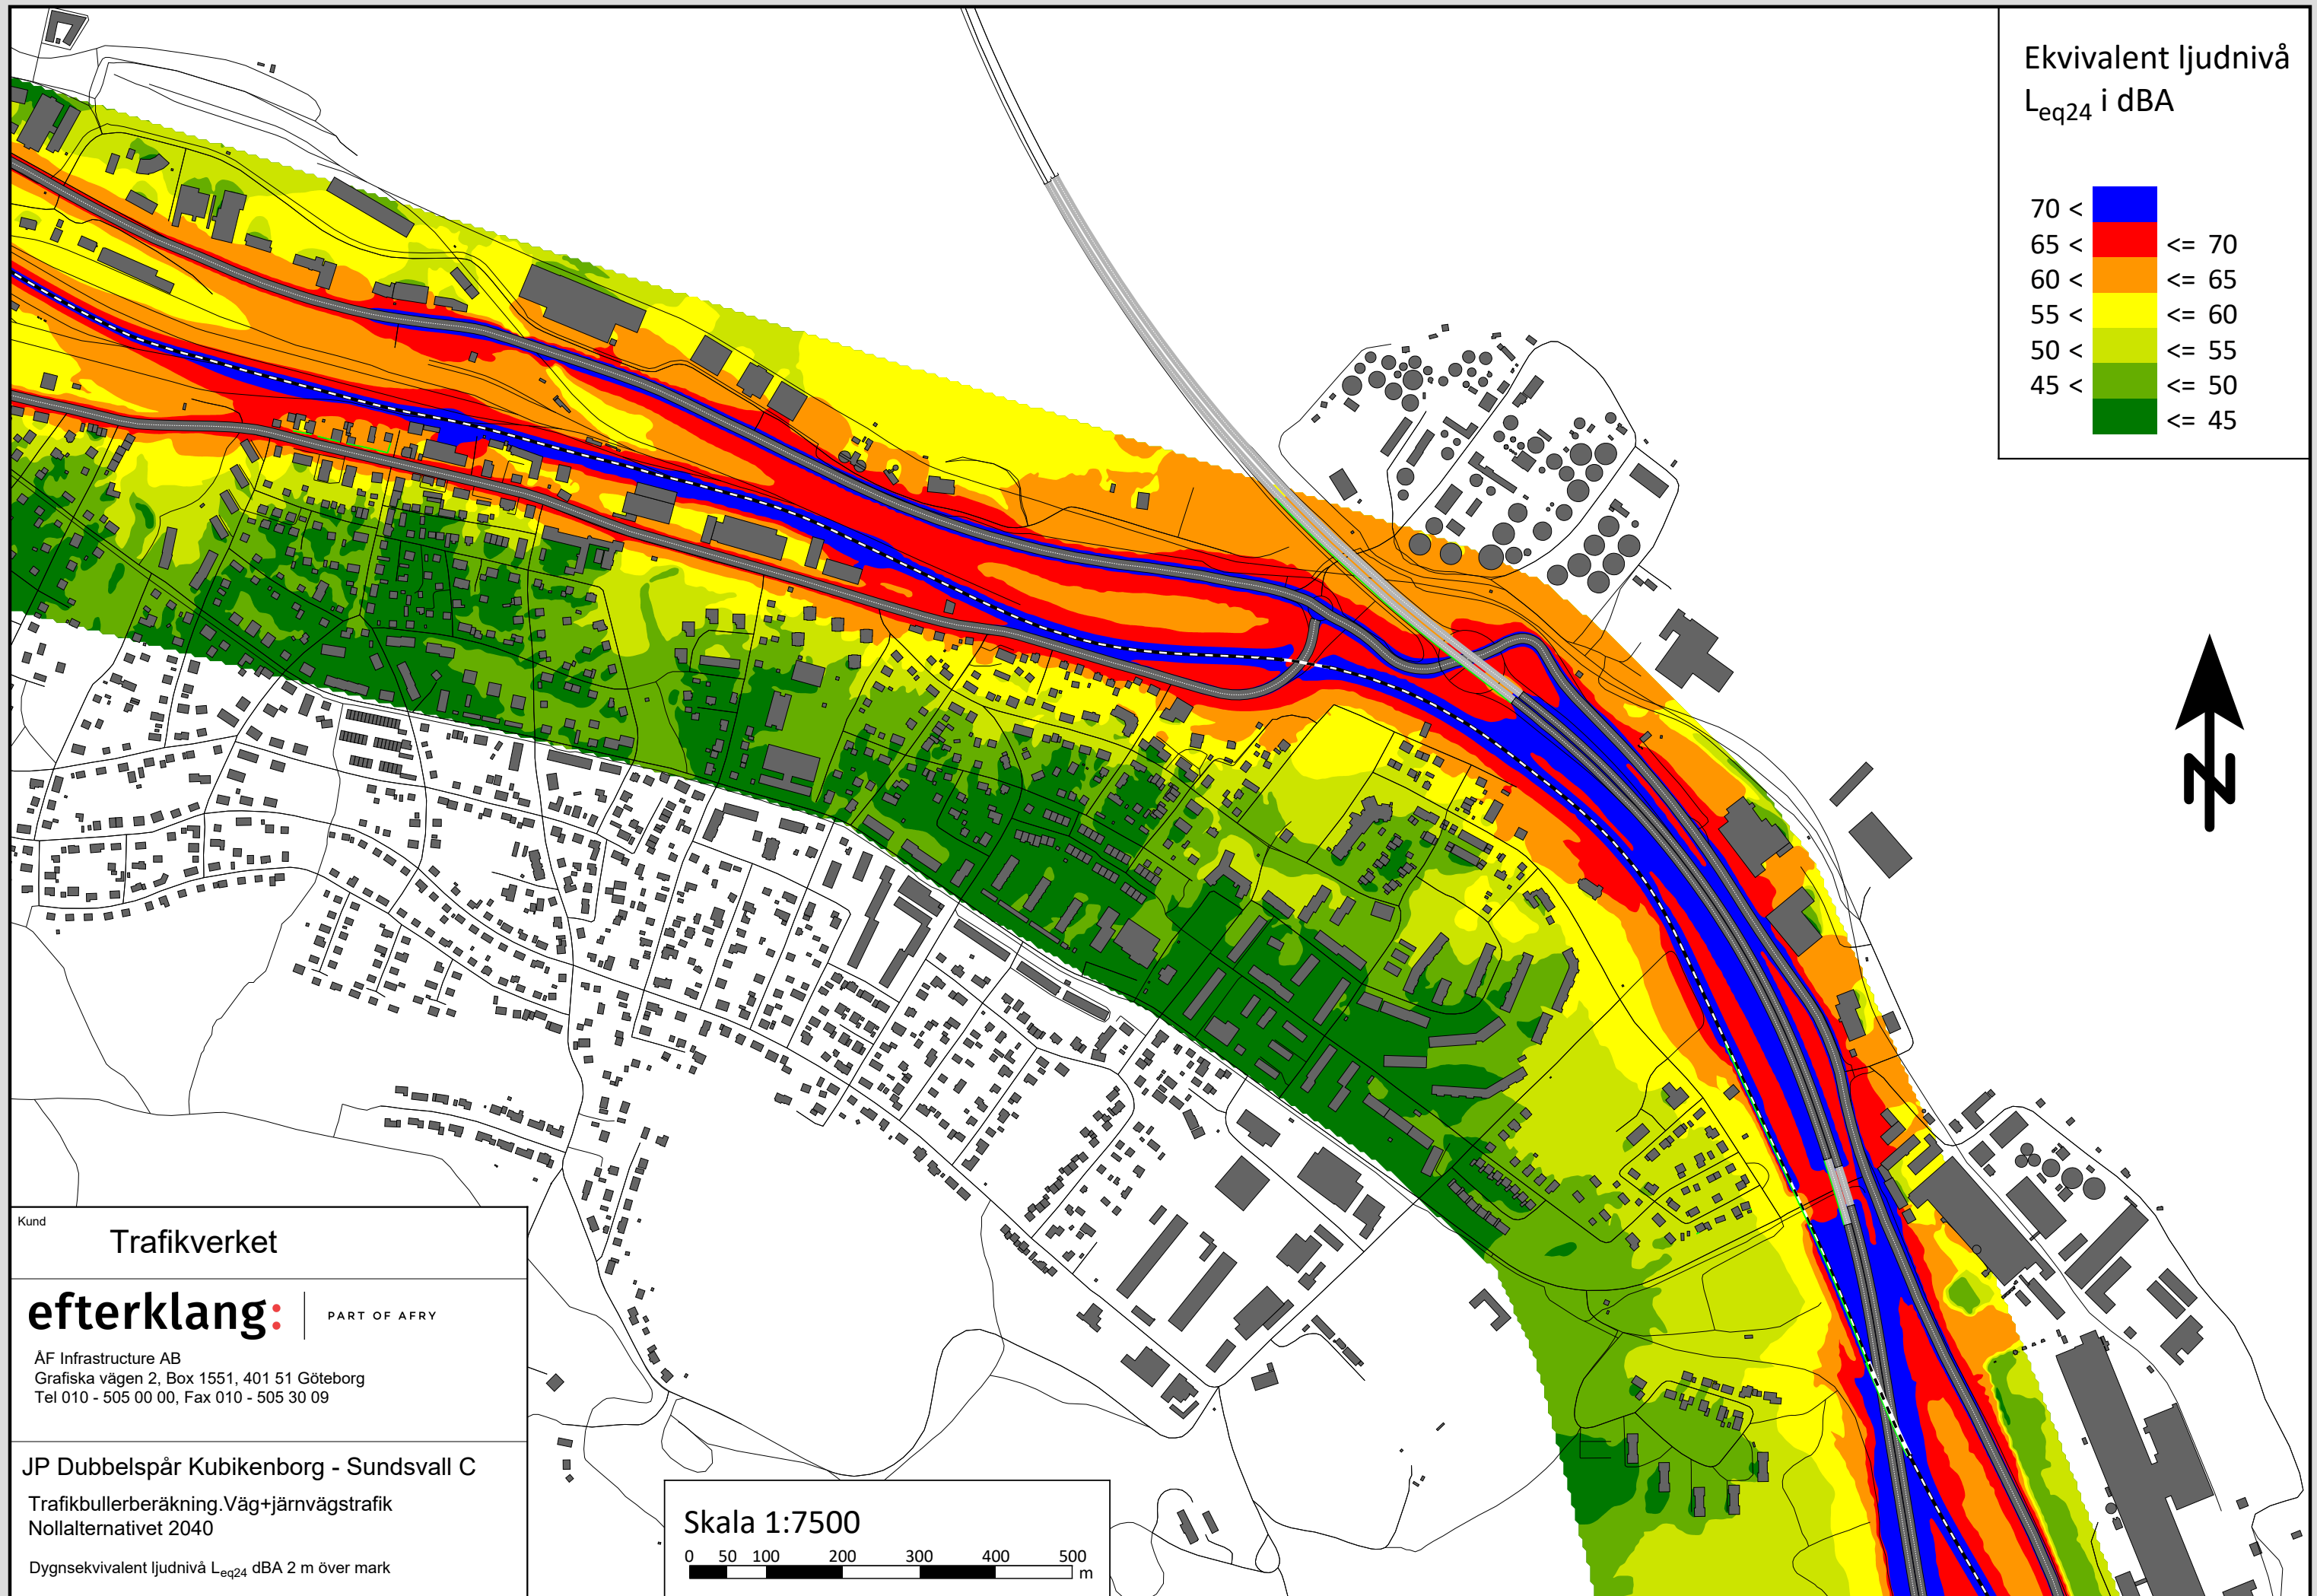

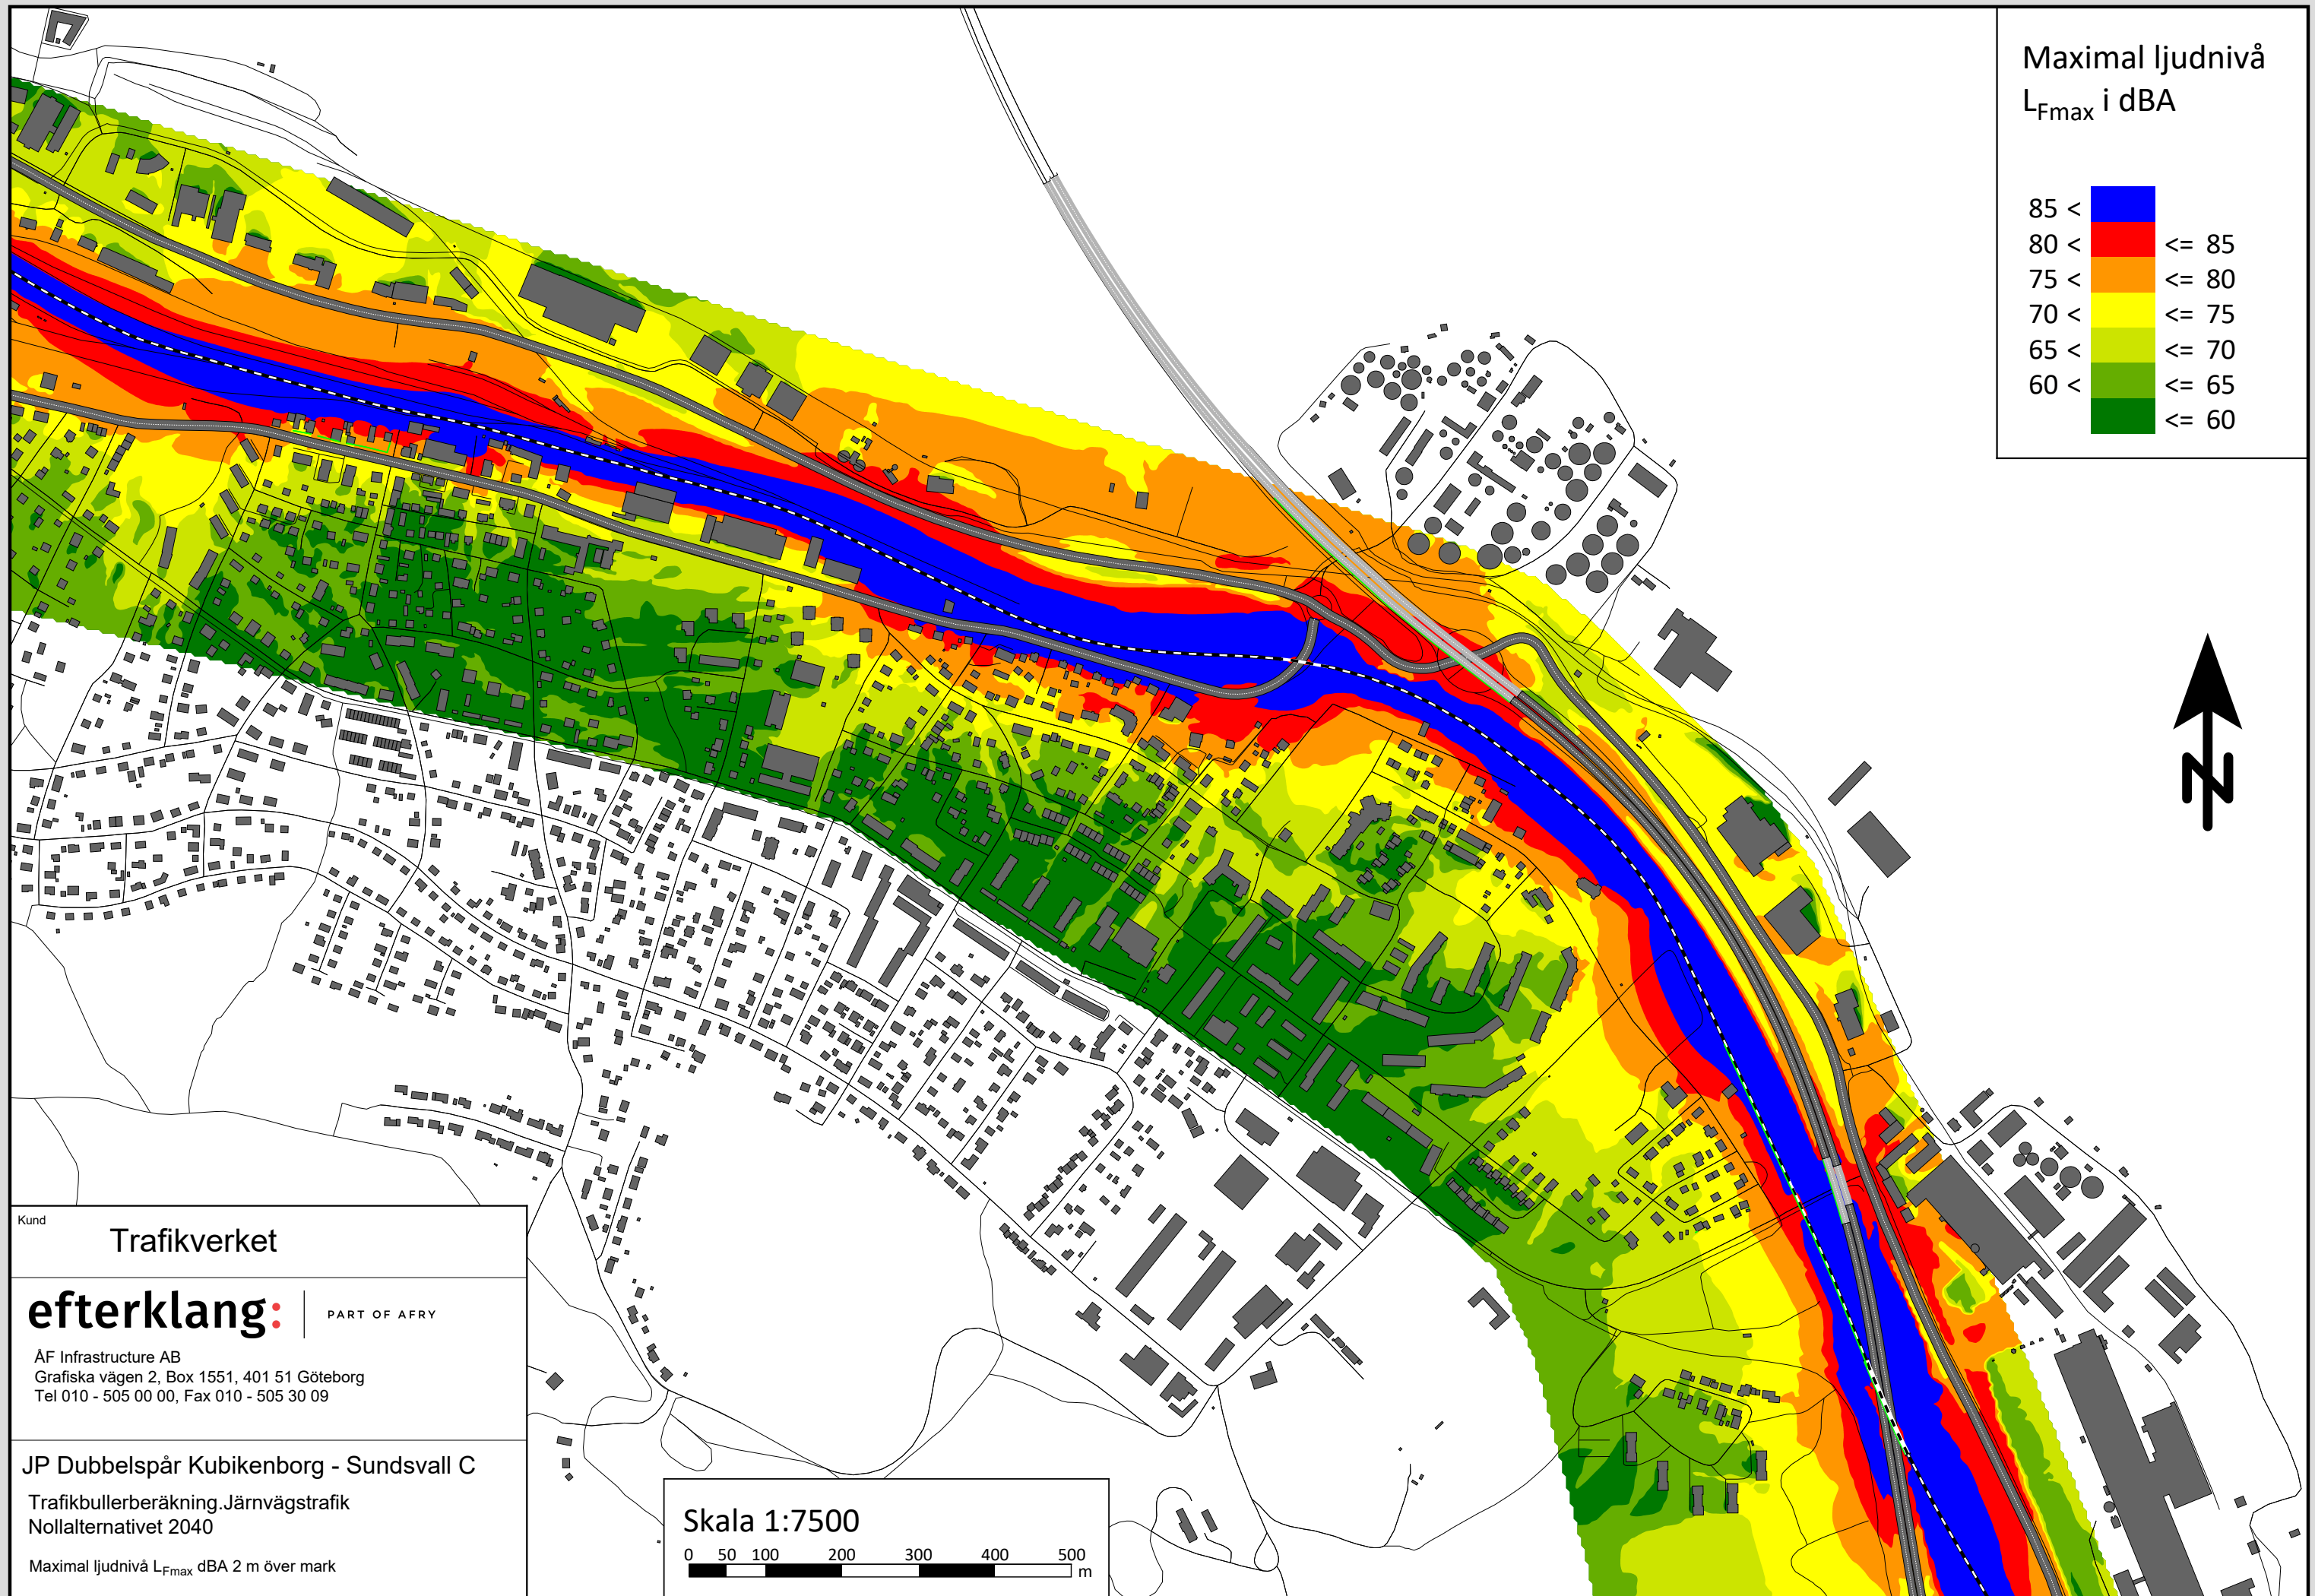


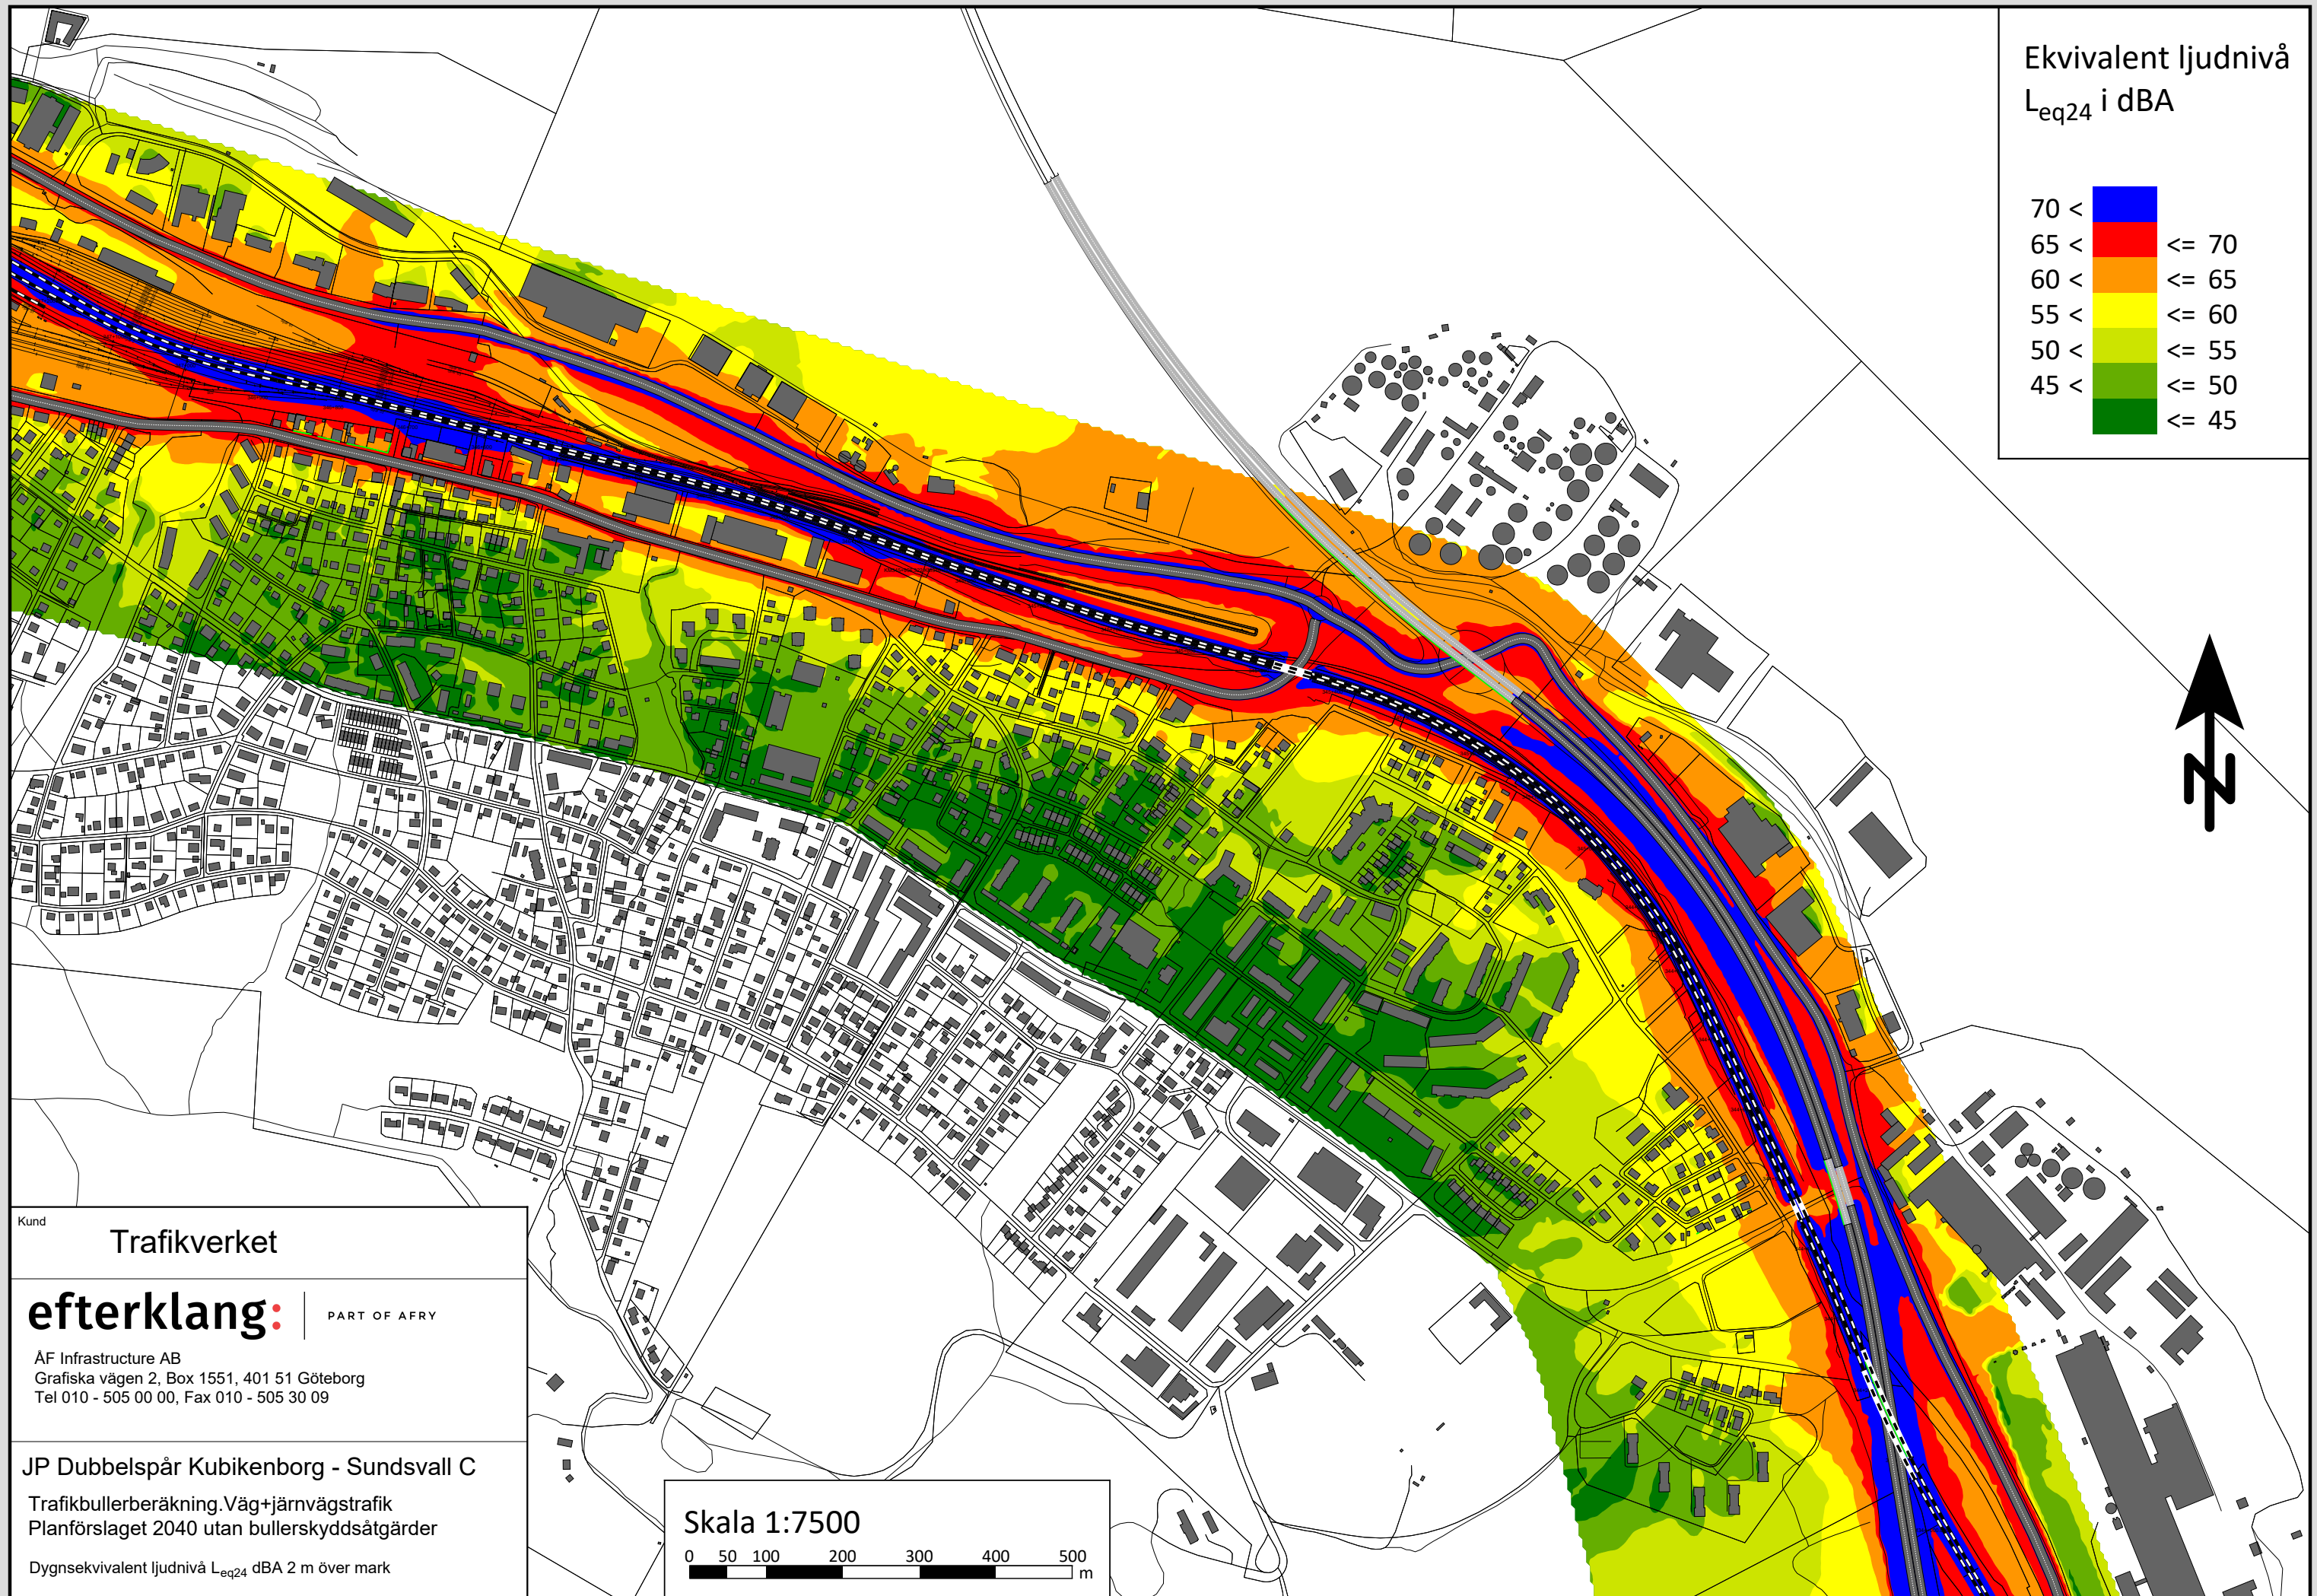

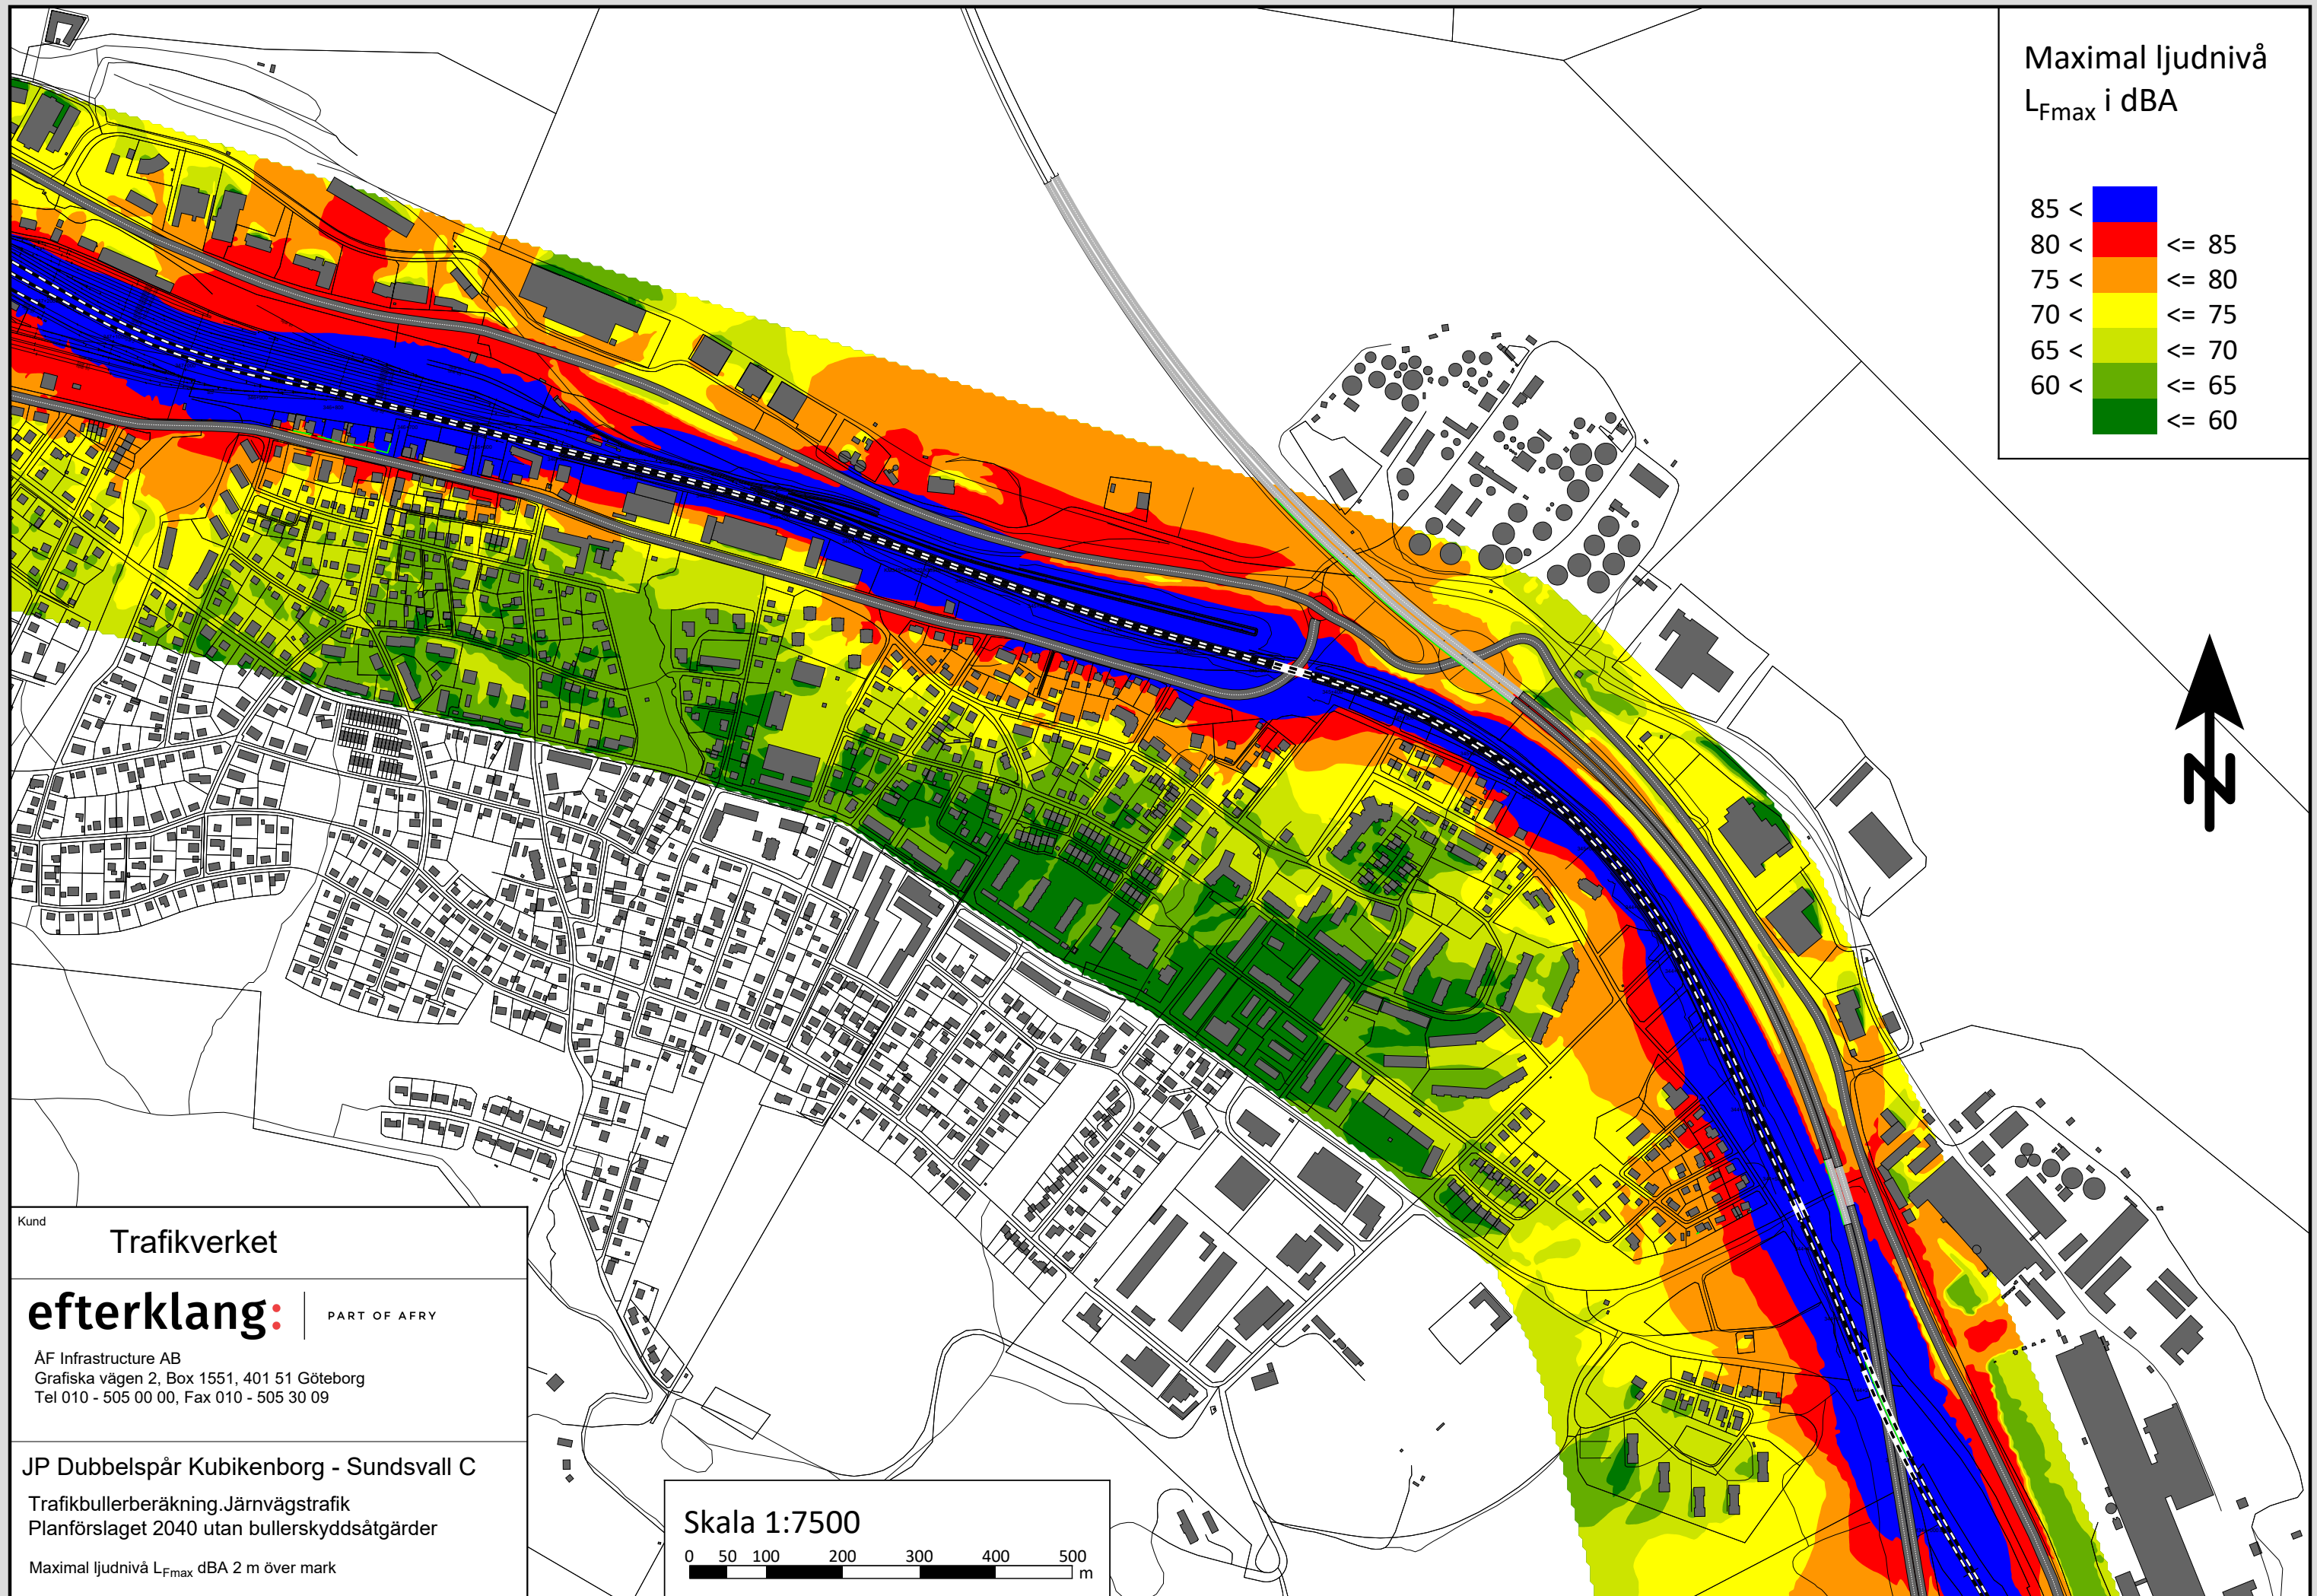

Ekvivalent ljudnivå
 L_{eq24} i dBA

70 <		
65 <	<= 70	
60 <	<= 65	
55 <	<= 60	
50 <	<= 55	
45 <	<= 50	
	<= 45	

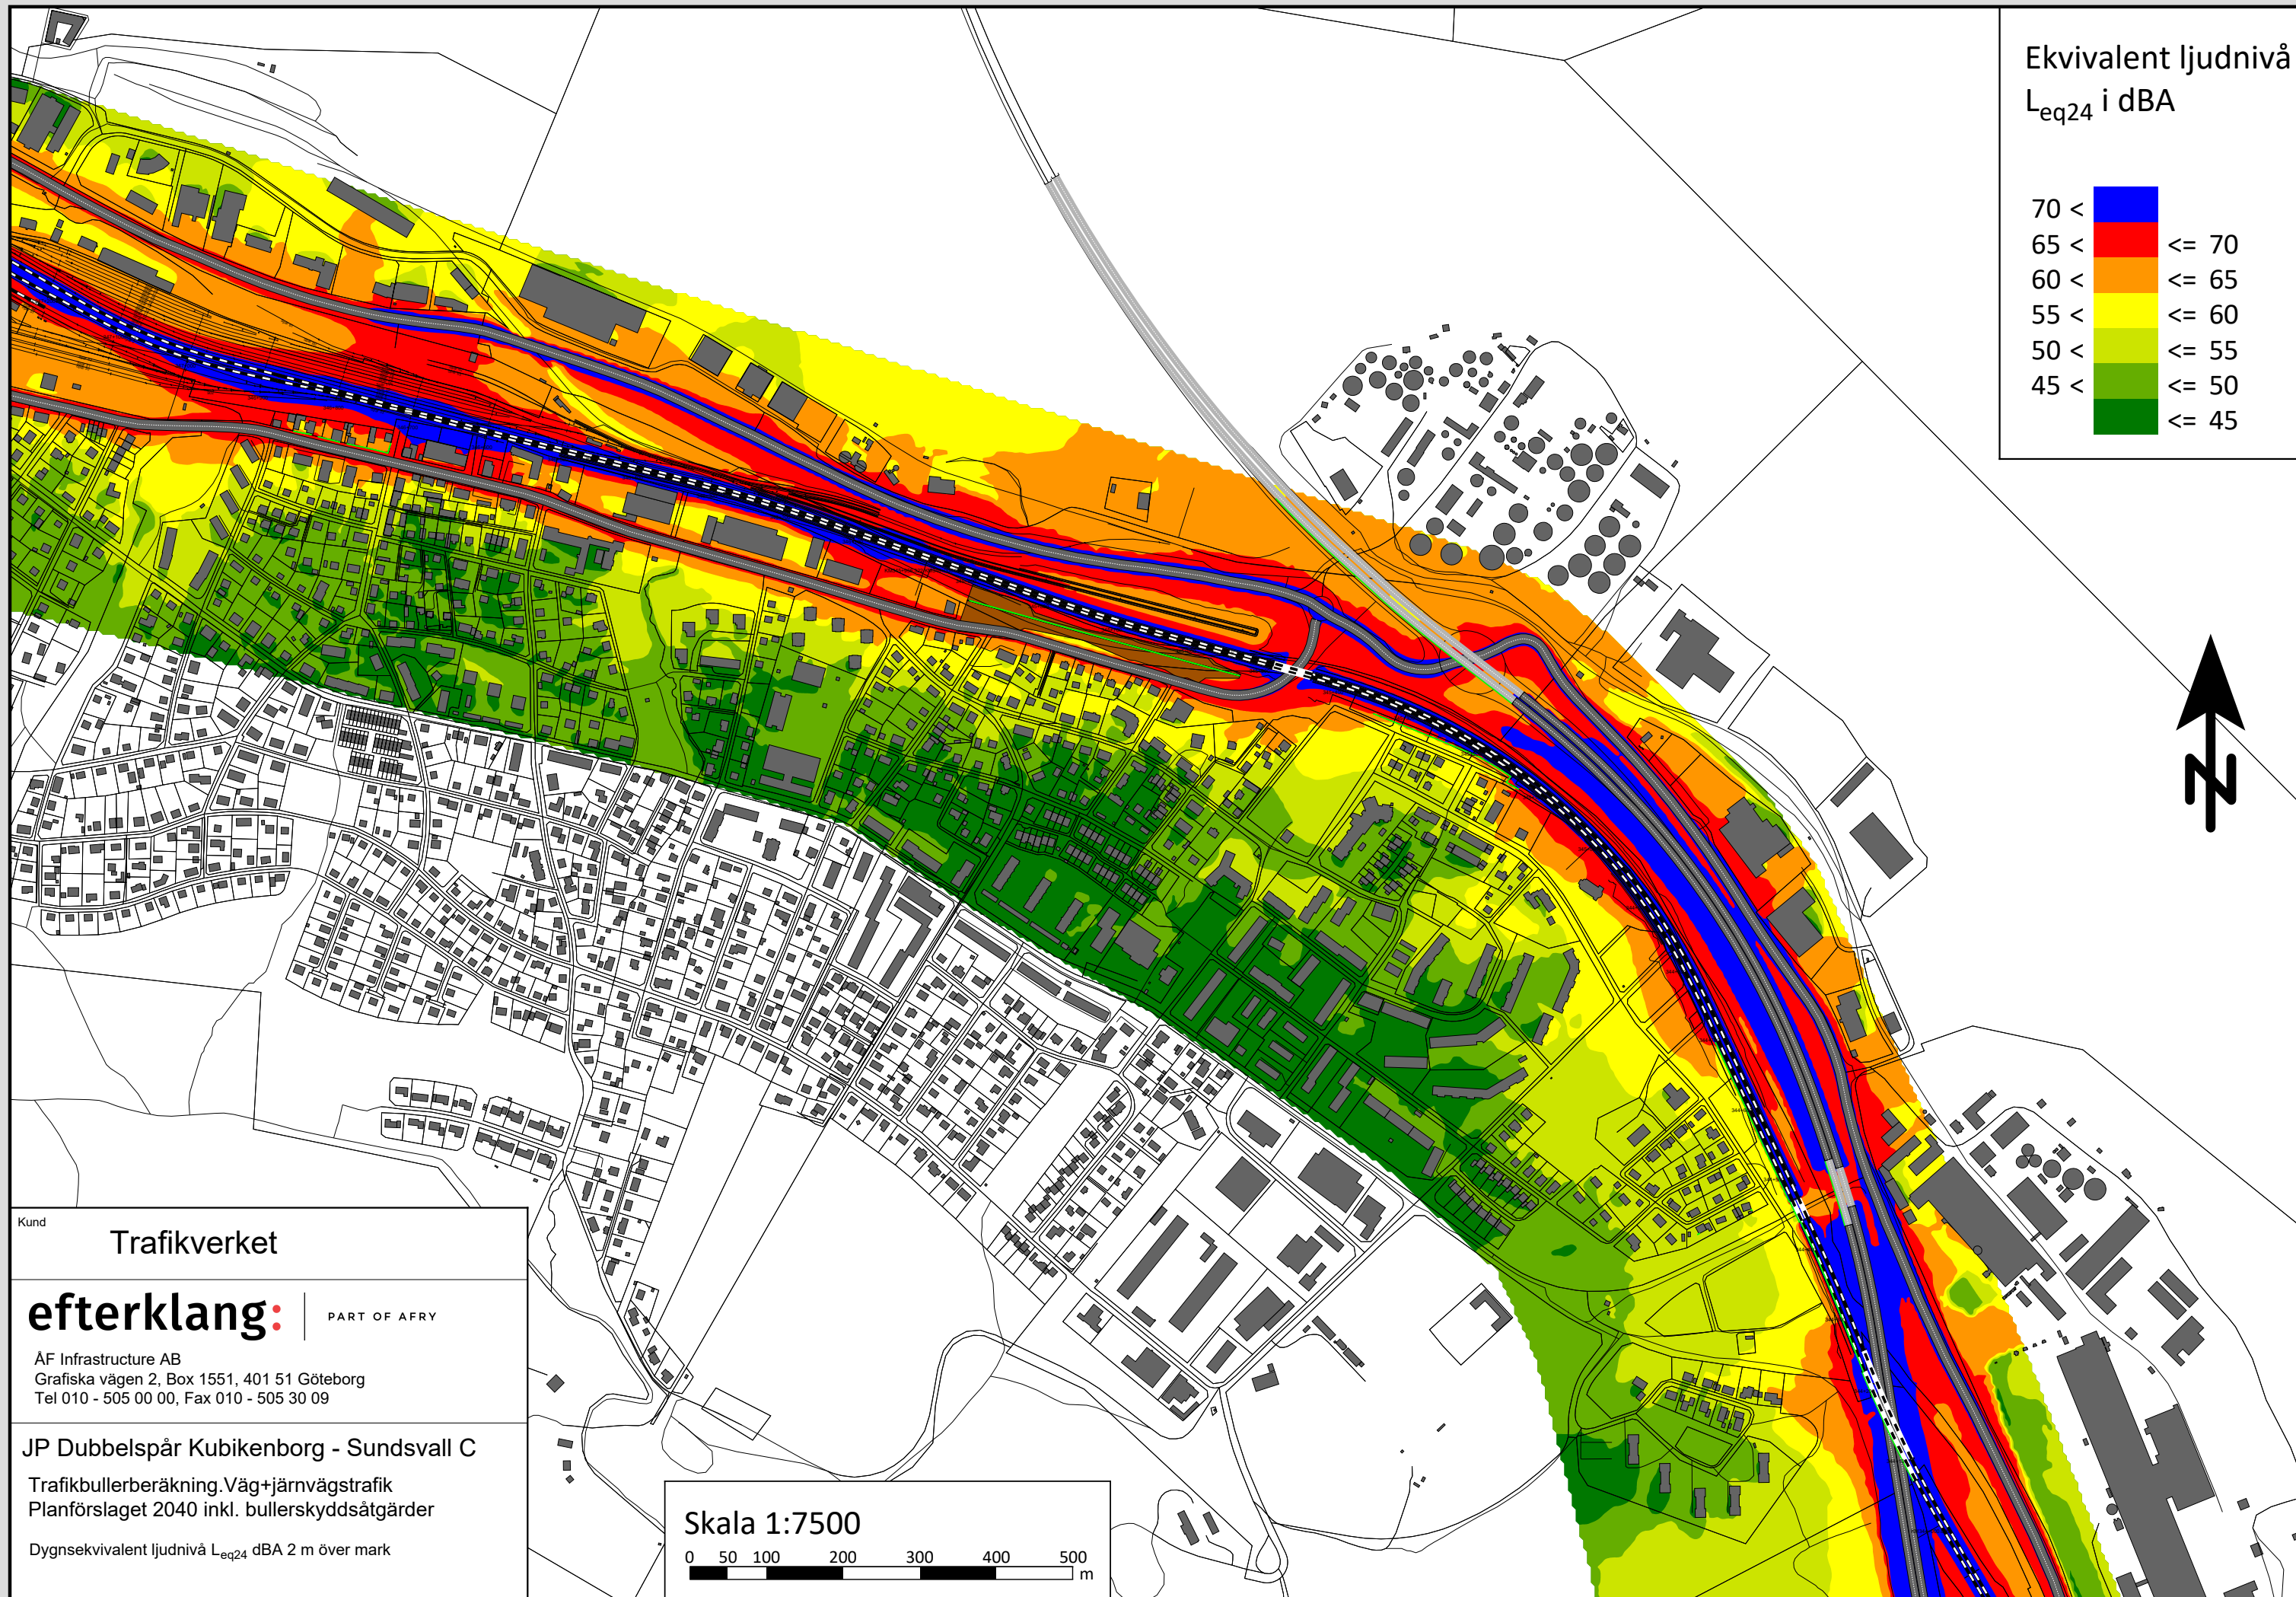

Kund

Trafikverket

efterklang:

PART OF AFRY

ÄF Infrastructure AB
Grafiska vägen 2, Box 1551, 401 51 Göteborg
Tel 010 - 505 00 00, Fax 010 - 505 30 09

JP Dubbelspår Kubikenborg - Sundsvall C

Trafikbullenberäkning. Väg+järnvägstrafik
Planförslaget 2040 inkl. bullerskyddsåtgärder

Dygnsekvivalent ljudnivå L_{eq24} dBA 2 m över mark

Skala 1:7500

0 50 100 200 300 400 500 m

