


- TECKENFÖRKLARING:**
- PLANERAD
- TRUMMA
  - NY VÄG, VÄGBANEKANTER, MED LÄNGDMÄTNING OCH HÖJDSÄTTNING
  - KANTSTEN / VÄGKANT - ASFALT/GRUS
  - SLÄNT
- HÖJDSYSTEM: RH 2000  
 KOORDINATSYSTEM: SWEREF 99 18.00

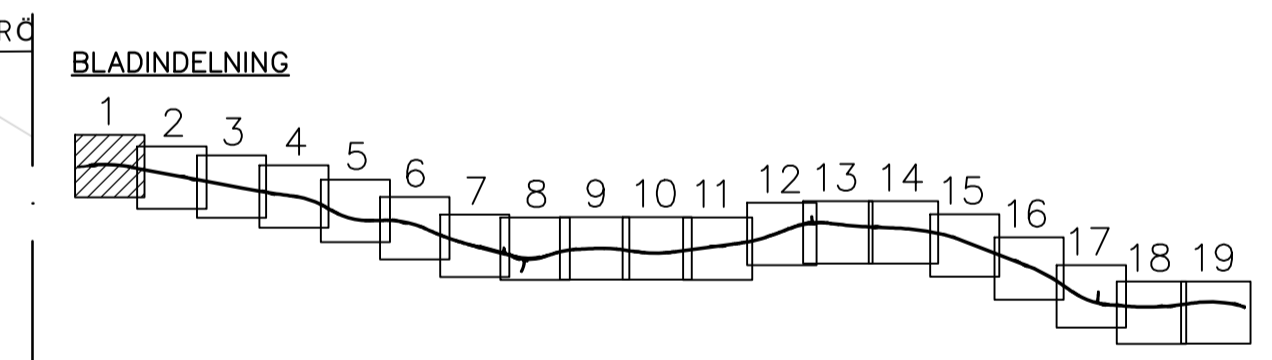

TYP AV PLAN		<b>VÄGPLAN</b>	
GRANSKNINGSSTATUS / SYFTE			
HANDLINGSTYP			
GRANSKNINGSHANDLING			
DATUM 2019-05-01		LEVERANS / ÄNDRINGS-PM	
OBJEKT			
<b>VÄG 77 UPPSALA LÄNSGR - RÖSA</b>			
DELOMRÅDE / BANDEL			
<b>UPPSALA LÄNSGR - EKNÄS</b>			
ANLÄGNINGSGOED			
<b>GEMENSAM</b>			
OBJEKTNUMMER / KM 107256		KONSTRUKTIONNUMMER	
BESTÄLLARE			
<b>TRAFIKVERKET</b>		LEVERANTÖR <b>ÅF INFRASTRUCTURE</b>	
SKAPAD AV Y DUAN		UPPDRAGSNUMMER 742509	
GODKÄND AV A LI		ÄVDELNING	
RITNINGSTYP			
<b>PLANRITNING</b>			
TEKNIKOMRÅDE / INNEHÅLL			
<b>W AVVÄTNING</b>			
BESKRIVNING			
<b>PLANKARTA KM 0/000 - 0/550</b>			
SKALA 1:1000	FORMAT A1	FÖRVALTNINGSNUMMER	
RITNINGSNUMMER 1 00 W 51 01	BLAD 1	NÄSTA BLAD 2	BET

XREFMODELL\10018302 2019-01-16E 28  
 MODELL\10018302 2019-02-18E 30  
 MODELL\10018302 2019-02-28E 31  
 MODELL\10018302 2019-03-15E 32  
 MODELL\10018302 2019-03-22E 33  
 MODELL\10018302 2019-04-02E 34  
 MODELL\10018302 2019-04-09E 35  
 MODELL\10018302 2019-04-16E 36  
 MODELL\10018302 2019-04-23E 37  
 MODELL\10018302 2019-05-07E 38  
 MODELL\10018302 2019-05-14E 39  
 MODELL\10018302 2019-05-21E 40  
 MODELL\10018302 2019-05-28E 41
















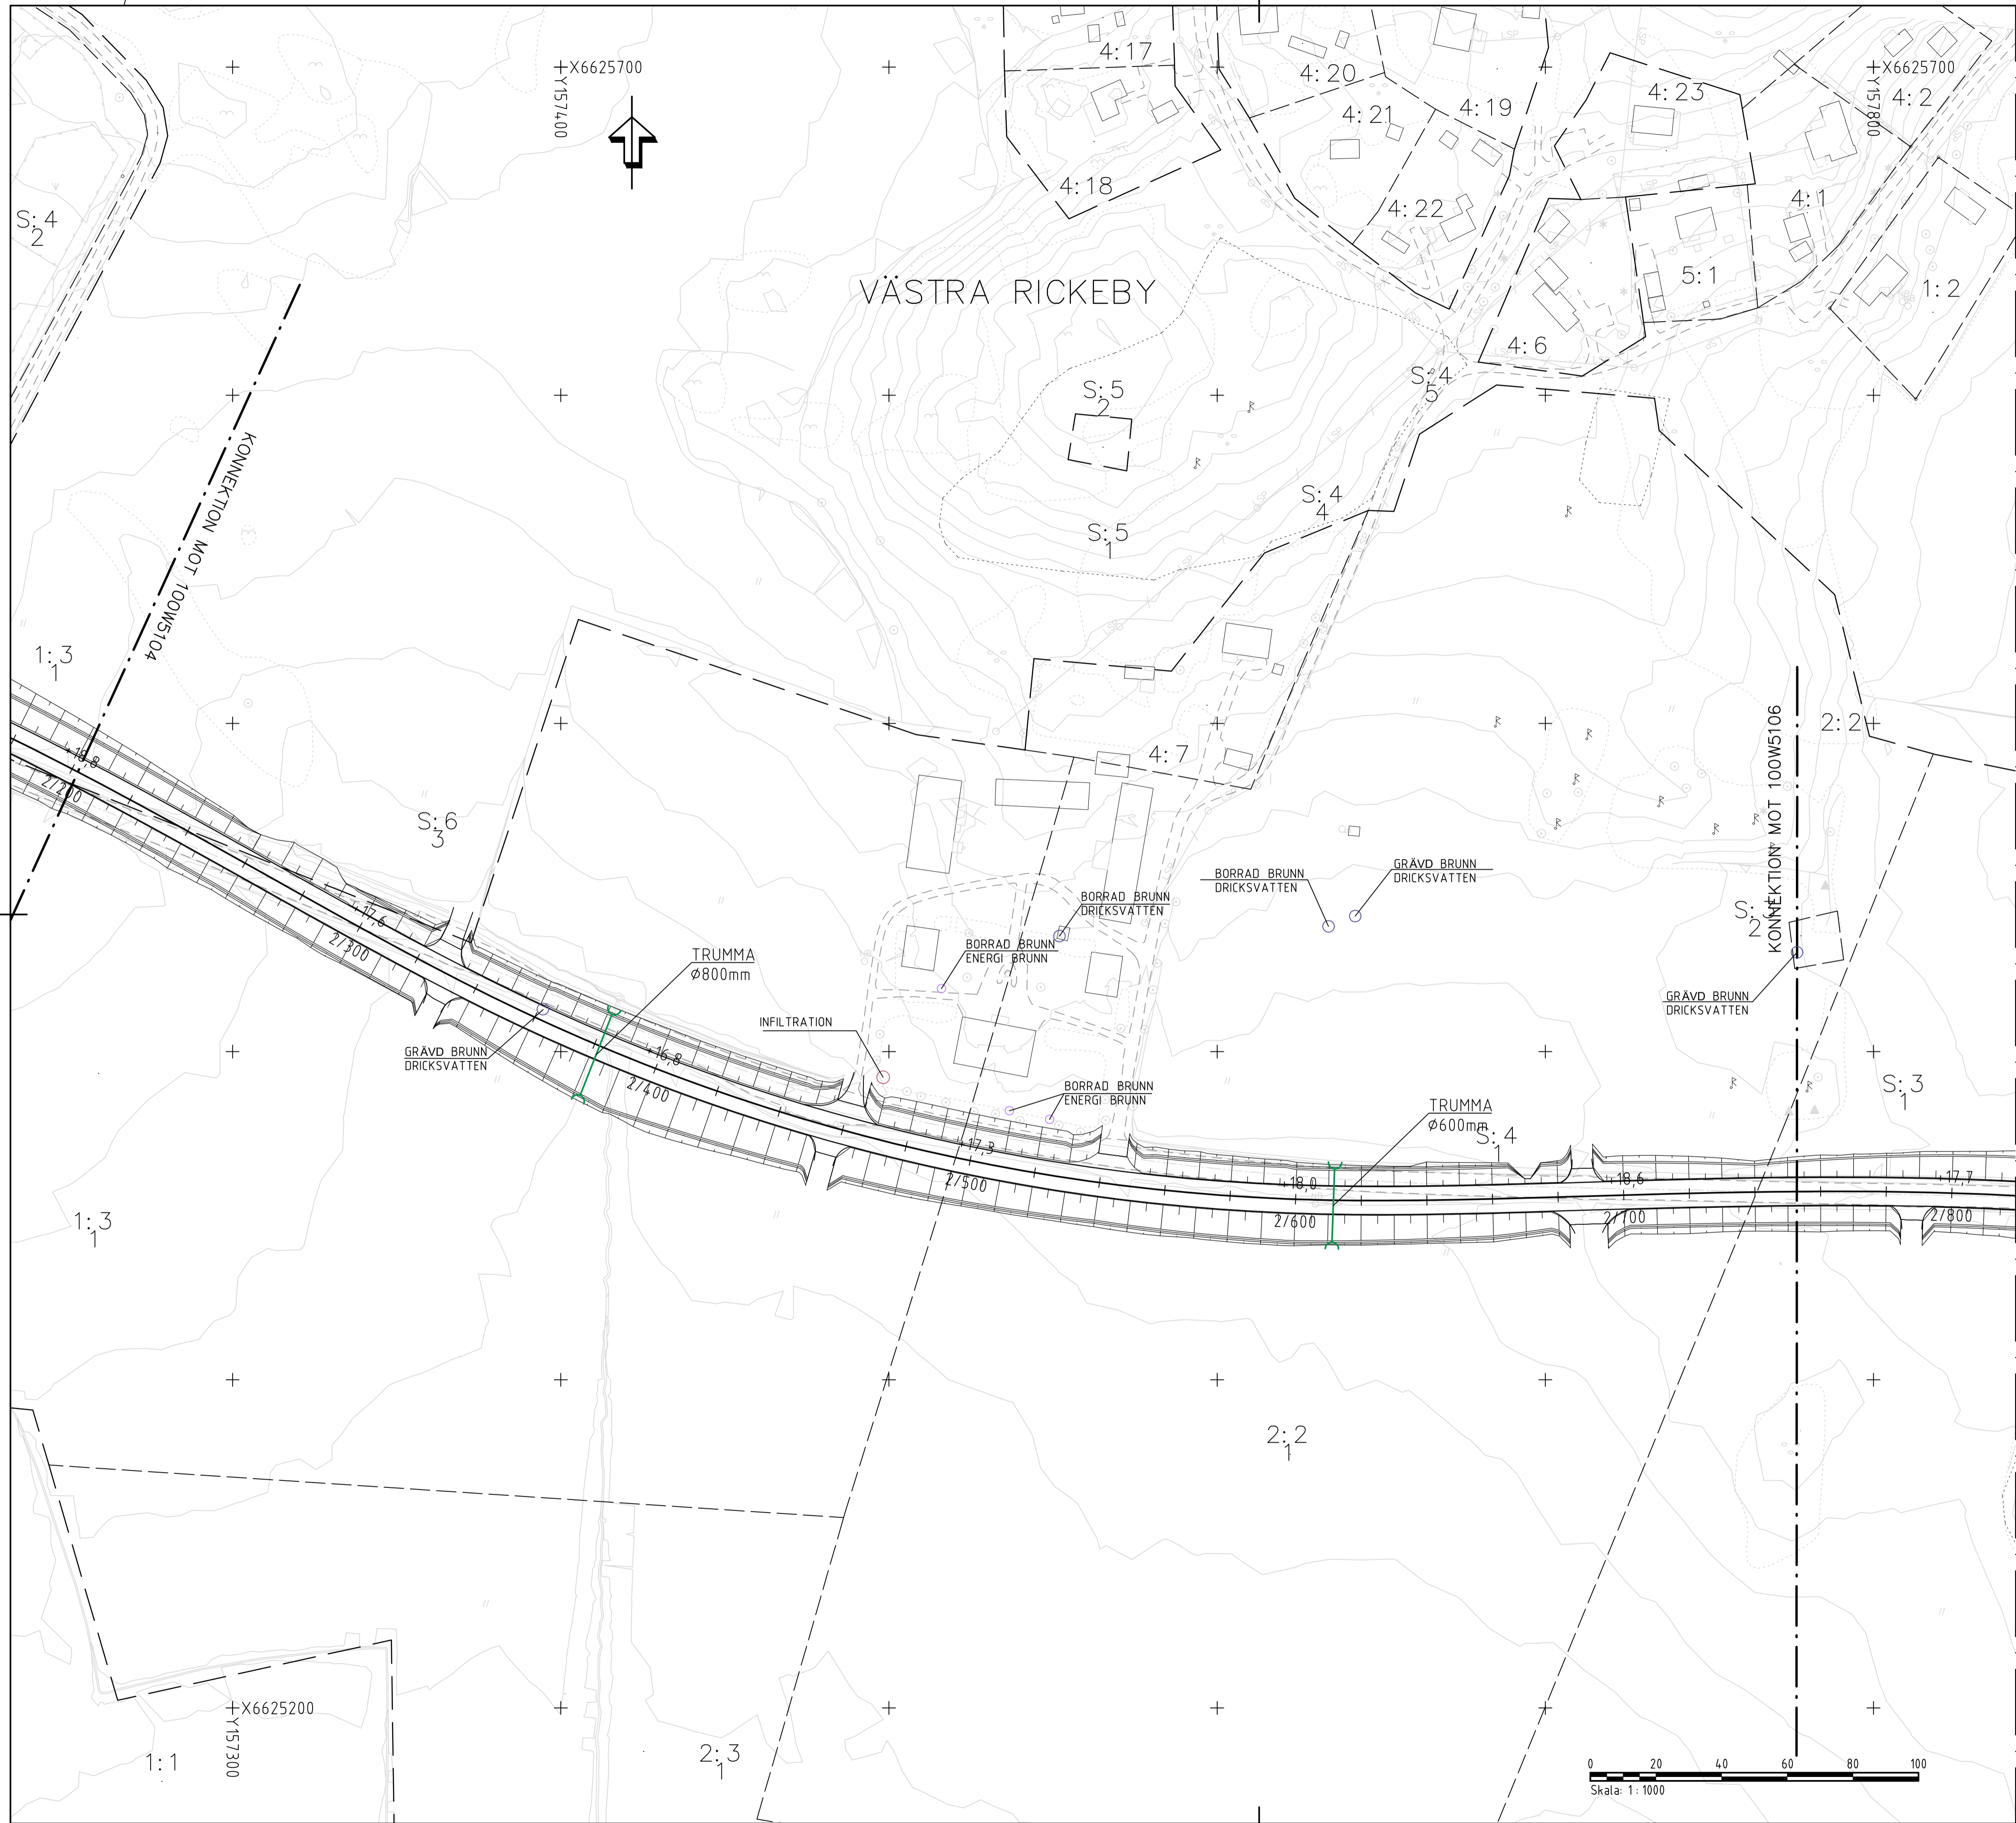


**TECKENFÖRKLARING:**

**PLANERAD**




**ÖVRIGA BETECKNINGAR PÅ PLANKARTA**

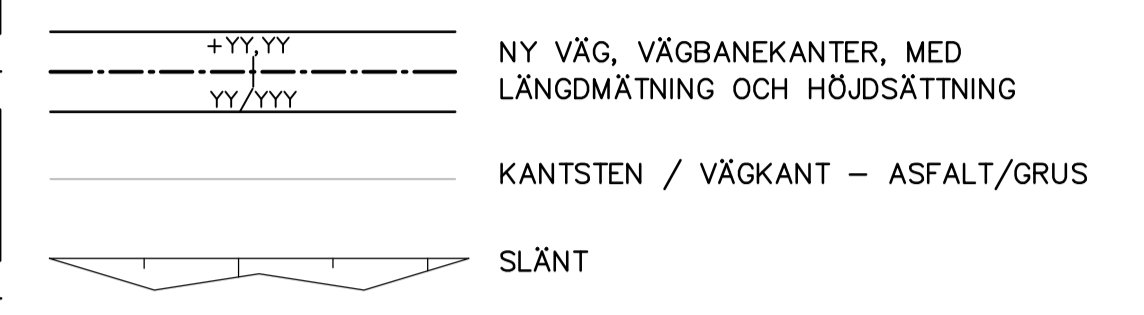


HÖJDSYSTEM: RH 2000  
 KOORDINATSYSTEM: SWEREF 99 18.00

**BLADINDELNING**

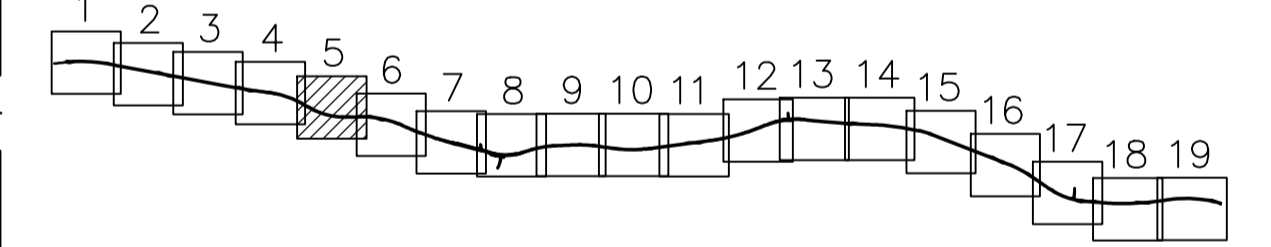

TYP AV PLAN		<b>VÄGPLAN</b>	
GRANSKNINGSSTATUS / SYFTE			
HANDLINGSTYP			
<b>GRANSKNINGSHANDLING</b>			
DATUM	2019-05-01	LEVERANS / ÄNDRINGS-PM	
OBJEKT	<b>VÄG 77 UPPSALA LÄNSGR - RÖSA</b>		
DELOMRÅDE / BANDEL	<b>UPPSALA LÄNSGR - EKNÄS</b>		
ANLÄGGNINGSDEL	<b>GEMENSAM</b>		
OBJEKTNUMMER / KM	107256	KONSTRUKTIONSNUMMER	
BESTÄLLARE	<b>TRAFIKVERKET</b>	LEVERANTÖR	<b>ÅF INFRASTRUCTURE</b>
SKAPAD AV	<b>Y DUAN</b>	UPPDRAGSNUMMER	<b>742509</b>
GODKÄND AV	<b>A LI</b>	ÄNDRINGS-PM	
RITNINGSTYP	<b>PLANRITNING</b>		
TEKNIKOMRÅDE / INNEHÅLL	<b>W AVVATTNING</b>		
BESKRIVNING	<b>PLANKARTA KM 2/220 - 2/750</b>		
SKALA	<b>1:1000</b>	FORMAT	<b>A1</b>
RITNINGSNUMMER	<b>1 00 W 51 05</b>	FÖRVALTNINGSNUMMER	
BLAD	<b>5</b>	NÄSTA BLAD	<b>6</b>
BET			

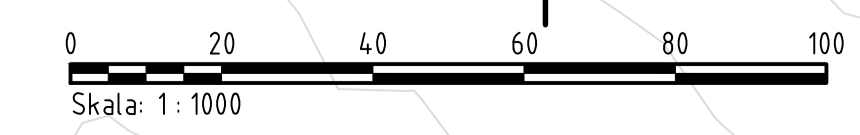

2019-02-19  
 2019-02-20  
 2019-03-01  
 2019-03-02  
 2019-04-01  
 2019-04-02  
 2020-01-01  
 2020-01-02  
 2020-01-03  
 2020-01-04  
 2020-01-05  
 2020-01-06  
 2020-01-07  
 2020-01-08  
 2020-01-09  
 2020-01-10  
 2020-01-11  
 2020-01-12  
 2020-01-13  
 2020-01-14  
 2020-01-15  
 2020-01-16  
 2020-01-17  
 2020-01-18  
 2020-01-19  
 2020-01-20  
 2020-01-21  
 2020-01-22  
 2020-01-23  
 2020-01-24  
 2020-01-25  
 2020-01-26  
 2020-01-27  
 2020-01-28  
 2020-01-29  
 2020-01-30  
 2020-01-31  
 2020-02-01  
 2020-02-02  
 2020-02-03  
 2020-02-04  
 2020-02-05  
 2020-02-06  
 2020-02-07  
 2020-02-08  
 2020-02-09  
 2020-02-10  
 2020-02-11  
 2020-02-12  
 2020-02-13  
 2020-02-14  
 2020-02-15  
 2020-02-16  
 2020-02-17  
 2020-02-18  
 2020-02-19  
 2020-02-20  
 2020-02-21  
 2020-02-22  
 2020-02-23  
 2020-02-24  
 2020-02-25  
 2020-02-26  
 2020-02-27  
 2020-02-28  
 2020-02-29  
 2020-03-01  
 2020-03-02  
 2020-03-03  
 2020-03-04  
 2020-03-05  
 2020-03-06  
 2020-03-07  
 2020-03-08  
 2020-03-09  
 2020-03-10  
 2020-03-11  
 2020-03-12  
 2020-03-13  
 2020-03-14  
 2020-03-15  
 2020-03-16  
 2020-03-17  
 2020-03-18  
 2020-03-19  
 2020-03-20  
 2020-03-21  
 2020-03-22  
 2020-03-23  
 2020-03-24  
 2020-03-25  
 2020-03-26  
 2020-03-27  
 2020-03-28  
 2020-03-29  
 2020-03-30  
 2020-03-31  
 2020-04-01  
 2020-04-02  
 2020-04-03  
 2020-04-04  
 2020-04-05  
 2020-04-06  
 2020-04-07  
 2020-04-08  
 2020-04-09  
 2020-04-10  
 2020-04-11  
 2020-04-12  
 2020-04-13  
 2020-04-14  
 2020-04-15  
 2020-04-16  
 2020-04-17  
 2020-04-18  
 2020-04-19  
 2020-04-20  
 2020-04-21  
 2020-04-22  
 2020-04-23  
 2020-04-24  
 2020-04-25  
 2020-04-26  
 2020-04-27  
 2020-04-28  
 2020-04-29  
 2020-04-30  
 2020-05-01  
 2020-05-02  
 2020-05-03  
 2020-05-04  
 2020-05-05  
 2020-05-06  
 2020-05-07  
 2020-05-08  
 2020-05-09  
 2020-05-10  
 2020-05-11  
 2020-05-12  
 2020-05-13  
 2020-05-14  
 2020-05-15  
 2020-05-16  
 2020-05-17  
 2020-05-18  
 2020-05-19  
 2020-05-20  
 2020-05-21  
 2020-05-22  
 2020-05-23  
 2020-05-24  
 2020-05-25  
 2020-05-26  
 2020-05-27  
 2020-05-28  
 2020-05-29  
 2020-05-30  
 2020-05-31  
 2020-06-01  
 2020-06-02  
 2020-06-03  
 2020-06-04  
 2020-06-05  
 2020-06-06  
 2020-06-07  
 2020-06-08  
 2020-06-09  
 2020-06-10  
 2020-06-11  
 2020-06-12  
 2020-06-13  
 2020-06-14  
 2020-06-15  
 2020-06-16  
 2020-06-17  
 2020-06-18  
 2020-06-19  
 2020-06-20  
 2020-06-21  
 2020-06-22  
 2020-06-23  
 2020-06-24  
 2020-06-25  
 2020-06-26  
 2020-06-27  
 2020-06-28  
 2020-06-29  
 2020-06-30  
 2020-07-01  
 2020-07-02  
 2020-07-03  
 2020-07-04  
 2020-07-05  
 2020-07-06  
 2020-07-07  
 2020-07-08  
 2020-07-09  
 2020-07-10  
 2020-07-11  
 2020-07-12  
 2020-07-13  
 2020-07-14  
 2020-07-15  
 2020-07-16  
 2020-07-17  
 2020-07-18  
 2020-07-19  
 2020-07-20  
 2020-07-21  
 2020-07-22  
 2020-07-23  
 2020-07-24  
 2020-07-25  
 2020-07-26  
 2020-07-27  
 2020-07-28  
 2020-07-29  
 2020-07-30  
 2020-07-31  
 2020-08-01  
 2020-08-02  
 2020-08-03  
 2020-08-04  
 2020-08-05  
 2020-08-06  
 2020-08-07  
 2020-08-08  
 2020-08-09  
 2020-08-10  
 2020-08-11  
 2020-08-12  
 2020-08-13  
 2020-08-14  
 2020-08-15  
 2020-08-16  
 2020-08-17  
 2020-08-18  
 2020-08-19  
 2020-08-20  
 2020-08-21  
 2020-08-22  
 2020-08-23  
 2020-08-24  
 2020-08-25  
 2020-08-26  
 2020-08-27  
 2020-08-28  
 2020-08-29  
 2020-08-30  
 2020-08-31  
 2020-09-01  
 2020-09-02  
 2020-09-03  
 2020-09-04  
 2020-09-05  
 2020-09-06  
 2020-09-07  
 2020-09-08  
 2020-09-09  
 2020-09-10  
 2020-09-11  
 2020-09-12  
 2020-09-13  
 2020-09-14  
 2020-09-15  
 2020-09-16  
 2020-09-17  
 2020-09-18  
 2020-09-19  
 2020-09-20  
 2020-09-21  
 2020-09-22  
 2020-09-23  
 2020-09-24  
 2020-09-25  
 2020-09-26  
 2020-09-27  
 2020-09-28  
 2020-09-29  
 2020-09-30  
 2020-10-01  
 2020-10-02  
 2020-10-03  
 2020-10-04  
 2020-10-05  
 2020-10-06  
 2020-10-07  
 2020-10-08  
 2020-10-09  
 2020-10-10  
 2020-10-11  
 2020-10-12  
 2020-10-13  
 2020-10-14  
 2020-10-15  
 2020-10-16  
 2020-10-17  
 2020-10-18  
 2020-10-19  
 2020-10-20  
 2020-10-21  
 2020-10-22  
 2020-10-23  
 2020-10-24  
 2020-10-25  
 2020-10-26  
 2020-10-27  
 2020-10-28  
 2020-10-29  
 2020-10-30  
 2020-10-31  
 2020-11-01  
 2020-11-02  
 2020-11-03  
 2020-11-04  
 2020-11-05  
 2020-11-06  
 2020-11-07  
 2020-11-08  
 2020-11-09  
 2020-11-10  
 2020-11-11  
 2020-11-12  
 2020-11-13  
 2020-11-14  
 2020-11-15  
 2020-11-16  
 2020-11-17  
 2020-11-18  
 2020-11-19  
 2020-11-20  
 2020-11-21  
 2020-11-22  
 2020-11-23  
 2020-11-24  
 2020-11-25  
 2020-11-26  
 2020-11-27  
 2020-11-28  
 2020-11-29  
 2020-11-30  
 2020-12-01  
 2020-12-02  
 2020-12-03  
 2020-12-04  
 2020-12-05  
 2020-12-06  
 2020-12-07  
 2020-12-08  
 2020-12-09  
 2020-12-10  
 2020-12-11  
 2020-12-12  
 2020-12-13  
 2020-12-14  
 2020-12-15  
 2020-12-16  
 2020-12-17  
 2020-12-18  
 2020-12-19  
 2020-12-20  
 2020-12-21  
 2020-12-22  
 2020-12-23  
 2020-12-24  
 2020-12-25  
 2020-12-26  
 2020-12-27  
 2020-12-28  
 2020-12-29  
 2020-12-30  
 2020-12-31



# VÄSTRA RICKEBY

1:3

TRUMMA  
Ø1200mm

## TECKENFÖRKLARING:

PLANERAD




TRUMMA

## ÖVRIGA BETECKNINGAR PÅ PLANKARTA


- NY VÄG, VÄGBANEKANTER, MED LÄNGDMÄTNING OCH HÖJDSÄTTNING
- KANTSTEN / VÄGKANT - ASFALT/GRUS
- SLÄNT

HÖJDSYSTEM: RH 2000  
KOORDINATSYSTEM: SWEREF 99 18.00

## BLADINDELNING

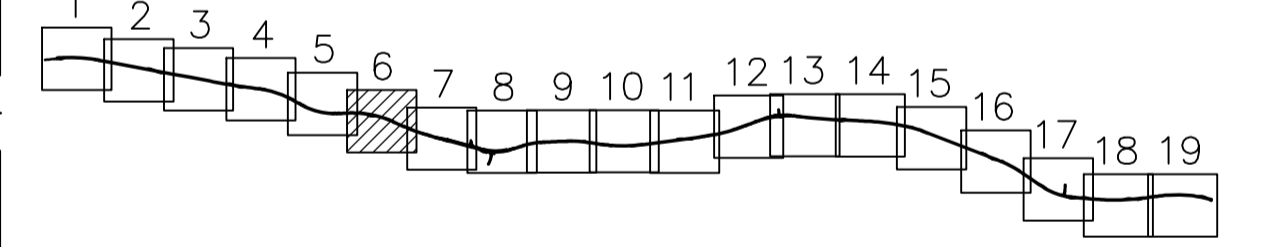

TYP AV PLAN		<b>VÄGPLAN</b>	
GRANSKNINGSSTATUS / SYFTE			
HANDLINGSTYP			
<b>GRANSKNINGSHANDLING</b>			
DATUM	2019-05-01	LEVERANS / ÄNDRINGS-PM	
OBJEKT	<b>VÄG 77 UPPSALA LÄNSGR - RÖSA</b>		
DELOMRÅDE / BANDEL	<b>UPPSALA LÄNSGR - EKNÄS</b>		
ANLÄGGNINGSDEL	<b>GEMENSAM</b>		
OBJEKTNUMMER / KM	107256	KONSTRUKTIONSNUMMER	
BESTÄLLARE	<b>TRAFIKVERKET</b>	LEVERANTÖR	<b>ÅF INFRASTRUCTURE</b>
SKAPAD AV	Y DUAN	UPPDRAGSNUMMER	742509
GODKÄND AV	A LI	ÄVDELNING	
RITNINGSTYP	<b>PLANRITNING</b>		
TEKNIKOMRÅDE / INNEHÅLL	<b>W AVVATTNING</b>		
BESKRIVNING	<b>PLANKARTA KM 2/750 - 3/300</b>		
SKALA	1:1000	FORMAT	A1
RITNINGSNUMMER	1 00 W 51 06	FÖRVALTNINGSNUMMER	
BLAD	6	NÄSTA BLAD	7
BET			

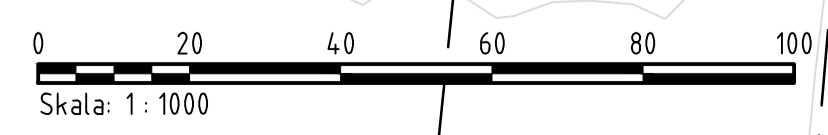


XREFMODELL\C1019501\_2019-02-48819  
 MODELL\C1019705\_2019-02-48819  
 MODELL\C1019706\_2019-02-48819  
Lager:

PLO: 2019-12-19 11:38 X:\CENTRAL FILE - PREMIUM\742509 - VÄG 77 UPPSALA LÄNSGRÄNS-RÖSA -67486-\02\_CAD\1\VAR\TDEF\100W0206.DWG LI ANO



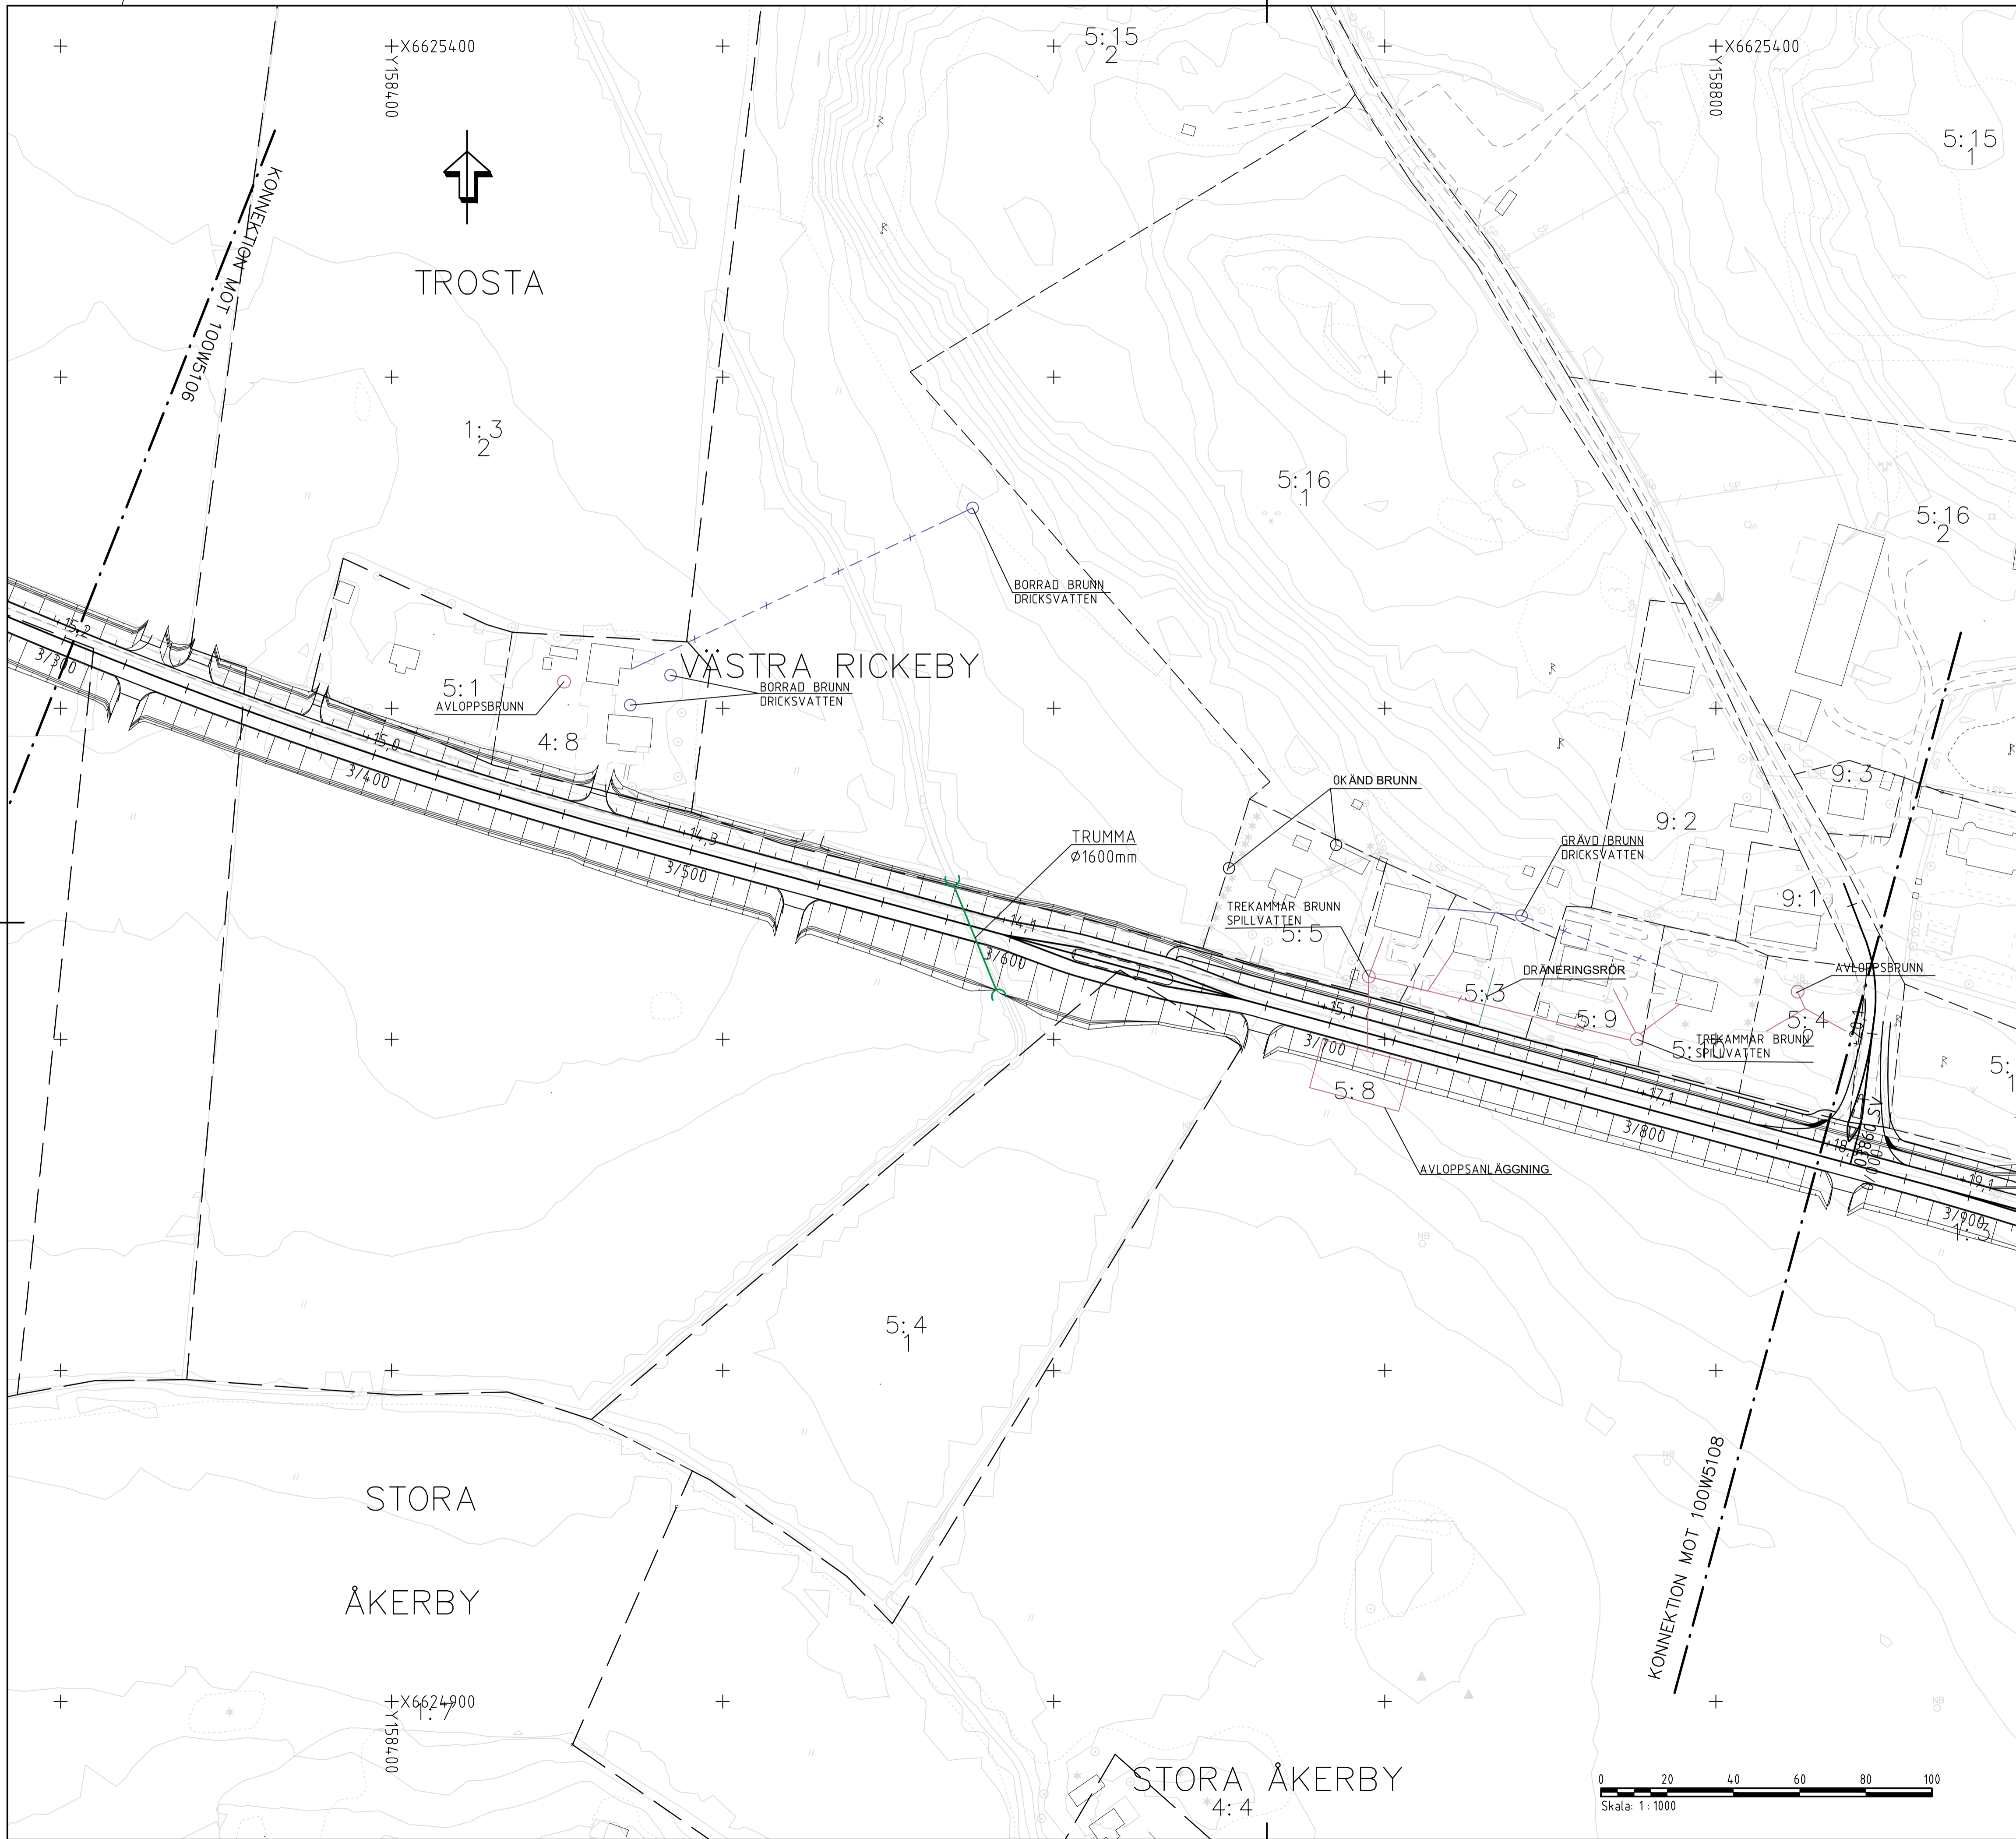

**TECKENFÖRKLARING:**

PLANERAD




**ÖVRIGA BETECKNINGAR PÅ PLANKARTA**


- NY VÄG, VÄGBANEKANTER, MED LÄNGDMÄTNING OCH HÖJDSÄTTNING
- KANTSTEN / VÄGKANT - ASFALT/GRUS
- SLÄNT

HÖJDSYSTEM: RH 2000  
 KOORDINATSYSTEM: SWEREF 99 18.00

**BLADINDELNING**

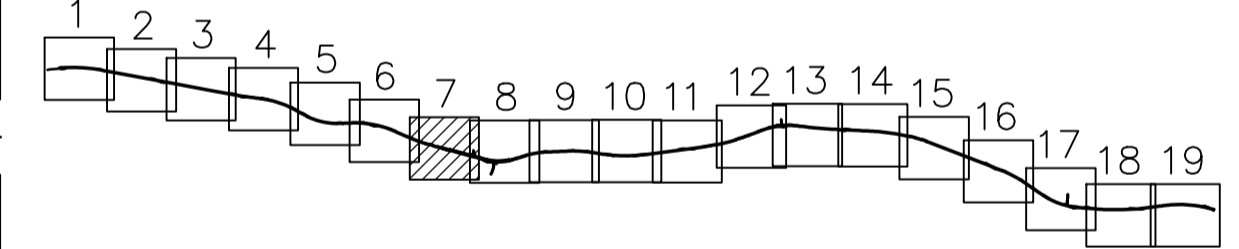

TYP AV PLAN		<b>VÄGPLAN</b>	
GRANSKNINGSSTATUS / SYFTE			
HANDLINGSTYP			
<b>GRANSKNINGSHANDLING</b>			
DATUM	2019-05-01	LEVERANS / ÄNDRINGS-PM	
OBJEKT	<b>VÄG 77 UPPSALA LÄNSGR - RÖSA</b>		
DELOMRÅDE / BANDEL	<b>UPPSALA LÄNSGR - EKNÄS</b>		
ANLÄGGNINGSGOEL	GEMENSAM		
OBJEKTNUMMER / KM	107256	KONSTRUKTIONNUMMER	
BESTÄLLARE	TRAFIKVERKET	LEVERANTÖR	ÅF INFRASTRUCTURE
SKAPAD AV	Y DUAN	UPPDRAGSNUMMER	742509
GODKÄND AV	A LI	ÄVDELNING	
RITNINGSTYP	PLANRITNING		
TEKNIKOMRÅDE / INNEHÅLL	W AVVATTNING		
BESKRIVNING	PLANKARTA KM 3/300 - 3/850		
SKALA	1:1000	FORMAT	A1
RITNINGSNUMMER	1 00 W 51 07	BLAD	7
		NÄSTA BLAD	8
		BET	

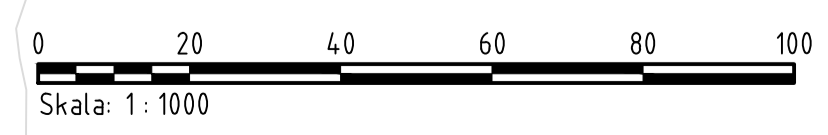

XREFMODELL\1018501 2019-02-48819  
 XREFMODELL\1018502 2019-02-48820  
 XREFMODELL\1018503 2019-02-48821  
 XREFMODELL\1018682 2019-02-49000

X:\CENTRAL FILE - PREMIUM\742509 - VÄG 77 UPPSALA LÄNSGRÄNS-RÖSA - 67486-02\_CAD\1\WÄRTDEF\100W0207.DWG LI ANQI  
 2020-03-19 18:06 PLO:















































