




TECKENFÖRKLARING:

- VÄGMITT, VÄG 77
- BREDDAD VÄGREN
- NY ANSLUTNING, STATLIG VÄG
- - - NY ENSKILD VÄG
- VÄG FÖRESLÅS RIVAS
- ✗ ANSLUTNING SOM STÄNGS
- ⊠ BUSSHÄLLPLATS
- ⊠ BUSSHÄLLPLATS SOM STÄNGS

TYP AV PLAN			
<h1 style="margin: 0;">VÄGPLAN</h1>			
GRANSKNINGSSTATUS / SYFTE			
HANDLINGSTYP			
GRANSKNINGSHANDLING			
DATUM		LEVERANS / ÄNDRINGS-PM	
2019-05-01			
OBJEKT			
VÄG 77			
UPPSALA LÄNSGR - RÖSA			
DELOMRÅDE / BANDEL			
UPPSALA LÄNSGR - EKNÄS			
ANLÄGGNINGSDEL			
VÄG 77			
OBJEKTNUMMER / KM		KONSTRUKTIONSNUMMER	
107256			
BESTÄLLARE		LEVERANTÖR	
SKAPAD AV		UPPDRAGSNUMMER	
A ALAHÄIVÄLÄ		742509	
GODKÄND AV		AVDELNING	
L ÄHLÉN			
RITNINGSTYP			
PLANRITNING			
TEKNIKOMRÅDE / INNEHÅLL			
TEKNIKÖVERGRIPANDE			
BESKRIVNING			
ÖVERSIKTSKARTA			
SEKTION 0/000 - 5/300			
SKALA		FÖRVALTNINGSNUMMER	
1:10 000		A3L	
RITNINGSNUMMER		BLAD	
1 00 C 01 01		1	
		NÄSTA BLAD	
		2	
		BET	

COORDINATSYSTEM: SWEREF 99 18 00
HÖJDSYSTEM: RH 2000

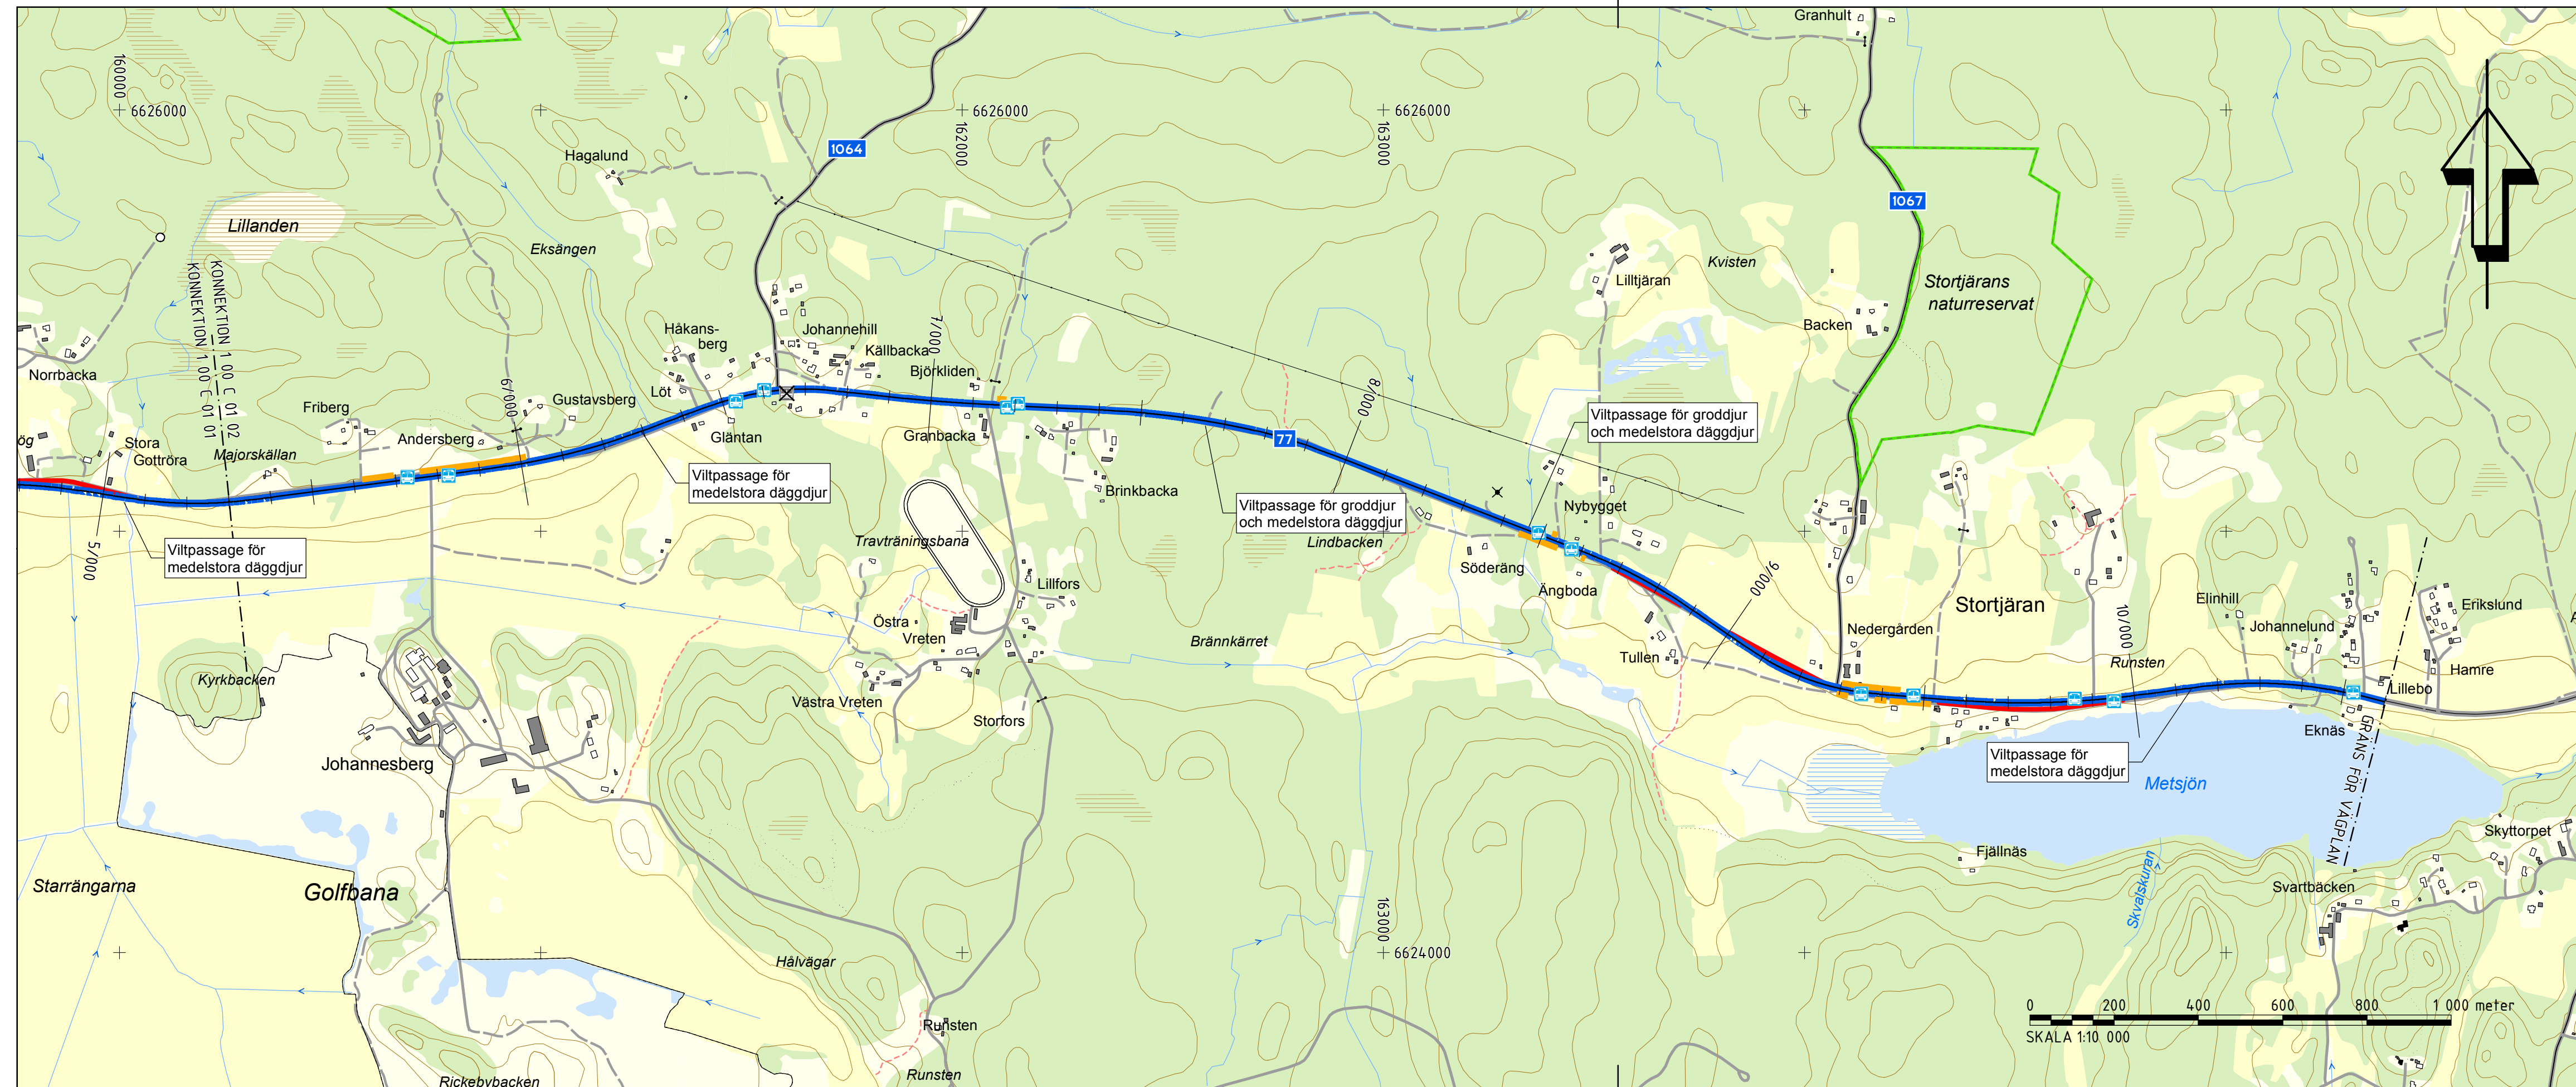

TECKENFÖRKLARING:

- VÄGMITT, VÄG 77
- BREDDAD VÄGREN
- NY ANSLUTNING, STATLIG VÄG
- - - NY ENSKILD VÄG
- VÄG FÖRESLÅS RIVAS
- ✗ ANSLUTNING SOM STÄNGS
- ☒ BUSSHÅLLPLATS
- ☒ BUSSHÅLLPLATS SOM STÄNGS

VÄGPLAN			
GRANSKNINGSSTATUS / SYFTE			
GRANSKNINGSHANDLING			
DATUM 2019-05-01		LEVERANS / ÄNDRINGS-PM	
OBJEKT VÄG 77 UPPSALA LÄNSGR - RÖSA			
DELOMRÅDE / BANDEL UPPSALA LÄNSGR - EKNÄS			
ANLÄGGNINGSDDEL VÄG 77			
OBJEKTNUMMER / KM 107256		KONSTRUKTIONNUMMER	
BESTÄLLARE 		LEVERANTÖR 	
SKAPAD AV A ALAHÄIVÄLÄ		UPPDRAGSNUMMER 742509	
GODKÄND AV L ÄHLÉN		AVDELNING	
RITNINGSTYP PLANRITNING			
TEKNIKOMRÅDE / INNEHÅLL TEKNIKÖVERGRIPANDE			
BESKRIVNING ÖVERSIKTSKARTA SEKTION 5/300 - 10/600			
SKALA 1:10 000	FORMAT A3L	FÖRVALTNINGSNUMMER	
RITNINGNUMMER 1 00 C 01 02	BLAD 2	NÄSTA BLAD -	BET -

KOORDINATSYSTEM: SWEREF 99 18 00
HÖJDSYSTEM: RH 2000