

TECKENFÖRKLARING:

- MARKANSPRÅK**
- - - - - GRÄNS FÖR VÄGOMRÅDE
 - - - - - AVGRÄNSNING MELLAN OLIKA TYPER AV MARKANSPRÅK
 - V** NYTT VÄGOMRÅDE MED VÄGRÄTT
 - Vi** NYTT VÄGOMRÅDE MED INSKRÄNKT VÄGRÄTT (SPECIFIKATION ENLIGT BILAGA 10079501)
 - T** TILLFÄLLIG NYTTJÄNDERÄTT (SPECIFIKATION ENLIGT BILAGA 10079501)

- SKYDDSÅTGÄRDER OCH FÖRSIKTIGHETSMÅTT**
- MARKERING ELLER AVGRÄNSNING AV SKYDDSÅTGÄRDER OCH FÖRSIKTIGHETSMÅTT
 - Skx - SPECIFICERADE ÅTGÄRDER ENLIGT BILAGA 10079501

- VERKSAMHETER/ÅTGÄRDER SOM UNDTAS FRÅN FÖRBUD ENLIGT MILJÖBALKEN**
- GENERELLA BIOTOPSKYDD
 - STRANDSKYDD
 - STRANDLINJE

FÖRBUDEN I 7:11 2. ST. MB GÄLLER INTE BYGGANDE AV ALLMÄN VÄG
 FÖRBUDEN I 7:15 MB GÄLLER INTE BYGGANDE AV ALLMÄN VÄG
 SKYLDIGHET ATT GÖRA ANMÄLAN FÖR SAMRÅD ENLIGT 12:6 MB GÄLLER INTE FÖR DE VERKSAMHETER OCH ÅTGÄRDER SOM BEHOVS FÖR ATT BYGGA VÄGEN OCH SOM FASTSTÄLLS OCH INGÅR I VÄGOMRÅDET FÖR ALLMÄN VÄG ELLER OMRÅDE FÖR TILLFÄLLIG NYTTJÄNDERÄTT



ÅTGÄRDER SOM UNDTAS FRÅN KRAV PÅ BYGGLOV
 BYGGLOV KRÄVS INTE FÖR MURAR OCH BULLERSKYDDSSKÄRMAR SOM INGÅR I PLANEN SAMT FÖR UPPLAG OCH MATERIALGÅRDAR UNDER BYGGTIDEN. GÄLLER HELA PLANEN.

SÄRSKILDA BESLUT SOM TAS I SAMBAND MED FASTSTÄLLELSE AV VÄGPLAN

- ✕ ✕ INDRAGNING AV VÄG FRÅN ALLMÄNT UNDERHÅLL

- ÖVRIGA BETECKNINGAR PÅ PLANKARTA**
- **YYYY NY VÄG, VÄGBANEKANTER, MED LÄNGDMÄTNING OCH HÖJDSÄTTNING
 - YYYY VÄGRÄCKE

HÖJDSYSTEM: RH 2000
 KOORDINATSYSTEM: SWEREF 99 18.00
 FASTIGHETSKARTANS AKTUALITET 2014-05/06
 PROJEKTERINGSKARTANS AKTUALITET 2015

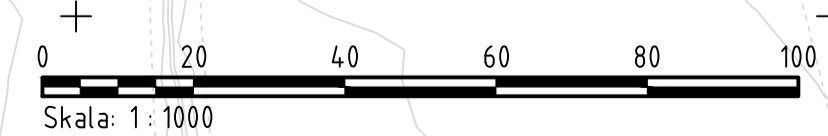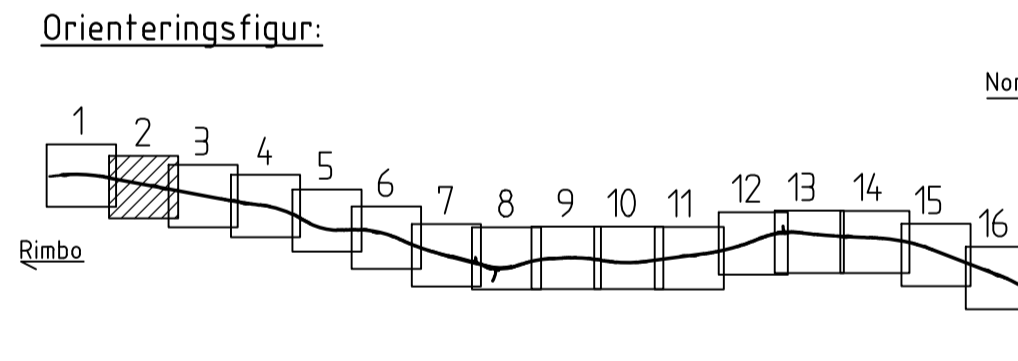

TYP AV PLAN		VÄGPLAN	
GRANSKNINGSSTATUS / SYFTE			
HANDLINGSTYP		GRANSKNINGSHANDLING	
DATUM	2020-08-24	LEVERANS / ÄNDRINGS-PM	
OBJEKT	VÄG 77 UPPSALA LÄNSGR - RÖSA		
DELOMRÅDE / BANDEL	UPPSALA LÄNSGR - EKNÄS		
ANLÄGGNINGSCEL	GEMENSAM		
OBJEKTNUMMER / KM	107256	KONSTRUKTIONNUMMER	
BESTÄLLARE	H FORSBERG	LEVERANTÖR	ÅF INFRASTRUCTURE
SKAPAD AV	L ÄHLEN	UPPDRAGSNUMMER	742509
GODKÄND AV		ÄNDRING	
RITNINGSTYP	PLANRITNING		
TEKNIKOMRÅDE / INNEHÅLL	T VÄGUTFORMNING OCH TRAFIK		
BESKRIVNING	PLANKARTA KM 0/550 - 1/100		
SKALA	1:1000	FORMAT	A1
RITNINGNUMMER	1 00 T 02 02	FÖRVALTNINGSNUMMER	
BLAD	2	NÄSTA BLAD	3
BET			

REF: MODEL N 10002013 2019-11-25 13:37
 MODEL N 10002016 2019-09-23 13:16
 MODEL N 10002018 2019-11-25 13:37
 MODEL N 10002019 2019-11-25 13:37
TECKENFÖRKLARING:

MARKANSPRÅK

- GRÄNS FÖR VÄGOMRÅDE
- AVGRÄNSNING MELLAN OLIKA TYPER AV MARKANSPRÅK
- V** NYTT VÄGOMRÅDE MED VÄGRÄTT
- Vi** NYTT VÄGOMRÅDE MED INSKRÄNKT VÄGRÄTT (SPECIFIKATION ENLIGT BILAGA 100T9501)
- T** TILLFÄLLIG NYTTJÄNDERÄTT (SPECIFIKATION ENLIGT BILAGA 100T9501)

SKYDDSÅTGÄRDER OCH FÖRSIKTIGHETSÅTGÄRDER

- MARKERING ELLER AVGRÄNSNING AV SKYDDSÅTGÄRDER OCH FÖRSIKTIGHETSÅTGÄRDER

Skx - SPECIFICERADE ÅTGÄRDER ENLIGT BILAGA 100T9501

VERKSAMHETER/ÅTGÄRDER SOM UNDANTAS FRÅN FÖRBUD ENLIGT MILJÖBALKEN

- GENERELLA BIOTOPSKYDD
- STRANDSKYDD
- STRANDLINJE

FÖRBUDEN I 7:11 2 ST. MB GÄLLER INTE BYGGANDE AV ALLMÄN VÄG
FÖRBUDEN I 7:15 MB GÄLLER INTE BYGGANDE AV ALLMÄN VÄG

SKYLDIGHET ATT GÖRA ANMÄLAN FÖR SAMRÅD ENLIGT 12:6 MB GÄLLER INTE FÖR DE VERKSAMHETER OCH ÅTGÄRDER SOM BEHÖVS FÖR ATT BYGGA VÄGEN OCH SOM FASTSTÄLLS OCH INGÅR I VÄGOMRÅDET FÖR ALLMÄN VÄG ELLER OMRÅDE FÖR TILLFÄLLIG NYTTJÄNDERÄTT

ÅTGÄRDER SOM UNDANTAS FRÅN KRAV PÅ BYGGLOV

BYGGLOV KRÄVS INTE FÖR MURAR OCH BULLERSKYDDSSKÄRMAR SOM INGÅR I PLANEN SAMT FÖR UPPLAG OCH MATERIALGÅRDAR UNDER BYGGTIDEN. GÄLLER HELA PLANEN.

SÄRSKILDA BESLUT SOM TAS I SAMBAND MED FASTSTÄLLELSE AV VÄGPLAN


- INDRAGNING AV VÄG FRÅN ALLMÄNT UNDERHÅLL

ÖVRIGA BETECKNINGAR PÅ PLANKARTA

- NY VÄG, VÄGBANEKANTER, MED LÅNGDMÄTNING OCH HÖJDSÄTTNING
- VÄGRÄCKE

HÖJDSYSTEM: RH 2000
KOORDINATSYSTEM: SWEREF 99 18.00
FASTIGHETSKARTANS AKTUALITET 2014-05/06
PROJEKTERINGSKARTANS AKTUALITET 2015

Orienteringsfigur:

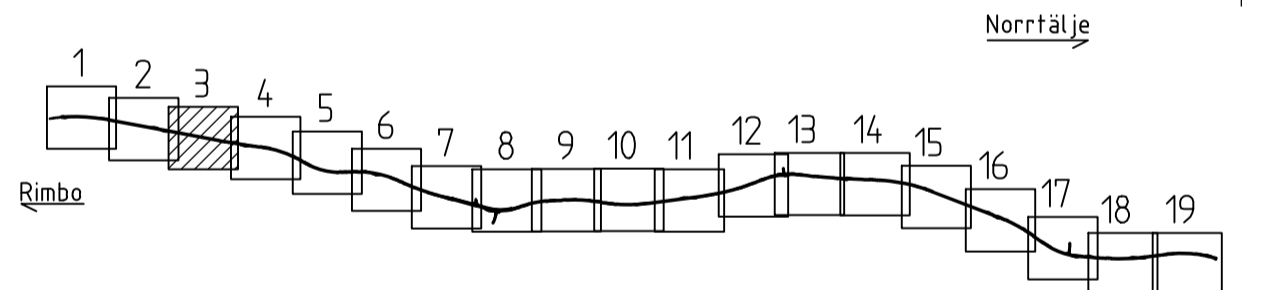

TYP AV PLAN			
<h1>VÄGPLAN</h1>			
GRANSKNINGSSTATUS / SYFTE			
HANDLINGSTYP			
GRANSKNINGSHANDLING			
DATUM	LEVERANS / ÄNDRINGS-PM		
2020-08-24			
OBJEKT			
VÄG 77			
UPPSALA LÄNSGR - RÖSA			
DELOMRÅDE / BANDEL			
UPPSALA LÄNSGR - EKNÅS			
ANLÄGGNINGSDTEL			
GEMENSAM			
OBJEKTNUMMER / KM	KONSTRUKTIONSNUMMER		
107256			
BESTÄLLARE	LEVERANTÖR		
TRAFIKVERKET	ÅF INFRASTRUCTURE		
SKAPAD AV	UPPDRAGSNUMMER		
H FORSBERG	742509		
ODKÄND AV	AVDELNING		
L ÅHLEN			
RITNINGSTYP			
PLANRITNING			
TEKNIKOMRÅDE / INNEHÅLL			
T VÄGUTFORMNING OCH TRAFIK			
BESKRIVNING			
PLANKARTA			
KM 1/100 - 1/650			
SKALA	FORMAT	FÖRVALTNINGSNUMMER	
1:1000	A1		
RITNINGSNUMMER	BLAD	NÄSTA BLAD	BET
1 00 T 02 03	3	4	

KREF: MODEL\N\000023 2019-11-25 09:39
MODEL\N\000025 2019-09-25 09:16
MODEL\N\000026 2019-09-25 09:16
MODEL\N\000027 2019-09-25 09:16
MODEL\N\000028 2019-11-25 09:39
MODEL\N\000029 2019-11-25 09:39
MODEL\N\000030 2019-11-25 09:39

PLD: 2020-08-19 09:26 X:\CENTRAL FILE - PREMIA\742509 - VÄG 77 UPPSALA LÄNSGRANS-RÖSA -67486-LO2\CAD\N\TRIDEF\00T0202.DWG FÖRSBERG HANS



TECKENFÖRKLARING:

MARKANSPRÅK

- GRÄNS FÖR VÄGOMRÅDE
- AVGRÄNSNING MELLAN OLIKA TYPER AV MARKANSPRÅK
- V** NYTT VÄGOMRÅDE MED VÄGRÄTT
- Vi** NYTT VÄGOMRÅDE MED INSKRÄNKT VÄGRÄTT (SPECIFIKATION ENLIGT BILAGA 100T950D)
- T** TILLFÄLLIG NYTTJÄNDERÄTT (SPECIFIKATION ENLIGT BILAGA 100T950D)

SKYDDSÅTGÄRDER OCH FÖRSIKTIGHETSMÅTT

- MARKERING ELLER AVGRÄNSNING AV SKYDDSÅTGÄRDER OCH FÖRSIKTIGHETSMÅTT

Skx - SPECIFICERADE ÅTGÄRDER ENLIGT BILAGA 100T950I

VERKSAMHETER/ÅTGÄRDER SOM UNDANTAS FRÅN FÖRBUD ENLIGT MILJÖBALKEN

- GENERELLA BIOTOPSKYDD
- STRANDSKYDD
- STRANDLINJE

FÖRBUDEN I 7:11 2 ST. MB GÄLLER INTE BYGGANDE AV ALLMÄN VÄG
 FÖRBUDEN I 7:15 MB GÄLLER INTE BYGGANDE AV ALLMÄN VÄG

SKYDDIGHET ATT GÖRA ANMÄLAN FÖR SAMRÅD ENLIGT 12:6 MB GÄLLER INTE FÖR DE VERKSAMHETER OCH ÅTGÄRDER SOM BEHOVS FÖR ATT BYGGA VÄGEN OCH SOM FASTSTÄLLS OCH INGÅR I VÄGOMRÅDET FÖR ALLMÄN VÄG ELLER OMÅDE FÖR TILLFÄLLIG NYTTJÄNDERÄTT

ÅTGÄRDER SOM UNDANTAS FRÅN KRAV PÅ BYGGLOV

BYGGLOV KRAVS INTE FÖR MURAR OCH BULLERSKYDDSSKÄRMAR SOM INGÅR I PLANEN SAMT FÖR UPPLAG OCH MATERIALGÅRDAR UNDER BYGGTIDEN. GÄLLER HELA PLANEN.

SÄRSKILDA BESLUT SOM TAS I SAMBAND MED FASTSTÄLLELSE AV VÄGPLAN


- INDRAGNING AV VÄG FRÅN ALLMÄNT UNDERHÅLL

ÖVRIGA BETECKNINGAR PÅ PLANKARTA


- NY VÄG, VÄGBANEKANTER, MED LÄNGDMÄTNING OCH HÖJDSÄTTNING
- VÄGRÄCKE

HÖJDSYSTEM: RH 2000
 KOORDINATSYSTEM: SWEREF 99 18.00
 FASTIGHETSKARTANS AKTUALITET 2014-05/06
 PROJEKTERINGSKARTANS AKTUALITET 2015

Orienteringsfigur:

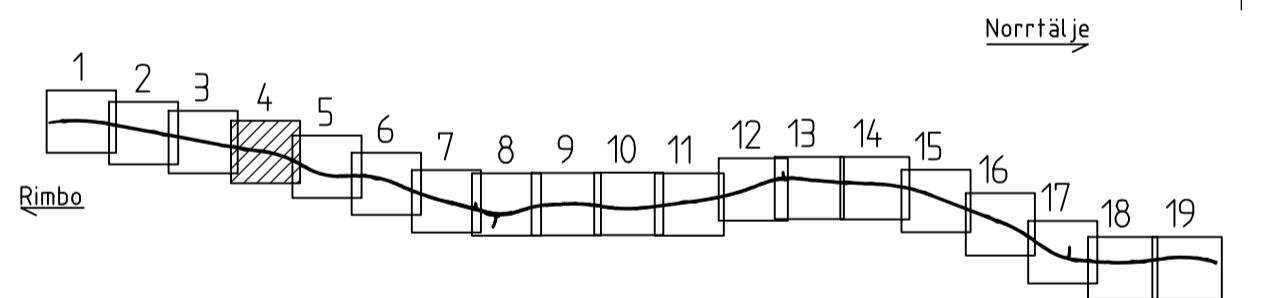

TYP AV PLAN		VÄGPLAN	
GRANSKNINGSSTATUS / SYFTE		GRANSKNINGSHANDLING	
DATUM	2020-08-24	LEVERANS / ÄNDRINGS-PM	
OBJEKT	VÄG 77 UPPSALA LÄNSGR - RÖSA		
DELOMRÅDE / BANDEL	UPPSALA LÄNSGR - EKNÄS		
ANLÄGGNINGSDEL	GEMENSAM		
OBJEKTNUMMER / KM	107256	KONSTRUKTIONSNUMMER	
BESTÄLLARE	TRAFIKVERKET	LEVERANTÖR	ÄF INFRASTRUCTURE
SKAPAD AV	H FORSBERG	UPPDRAGSNUMMER	742509
GODKÄND AV	L ÅHLEN	ÄNDRING	
RITNINGSTYP	PLANRITNING		
TEKNIKOMRÅDE / INNEHÅLL	T VÄGUTFORMNING OCH TRAFIK		
BESKRIVNING	PLANKARTA		
	KM 1/650 - 2/200		
SKALA	1:1000	FORMAT	A1
FÖRVALTNINGSNUMMER		BLAD	4
RITNINGSNUMMER	1 00 T 02 04	NÄSTA BLAD	5
		BET	

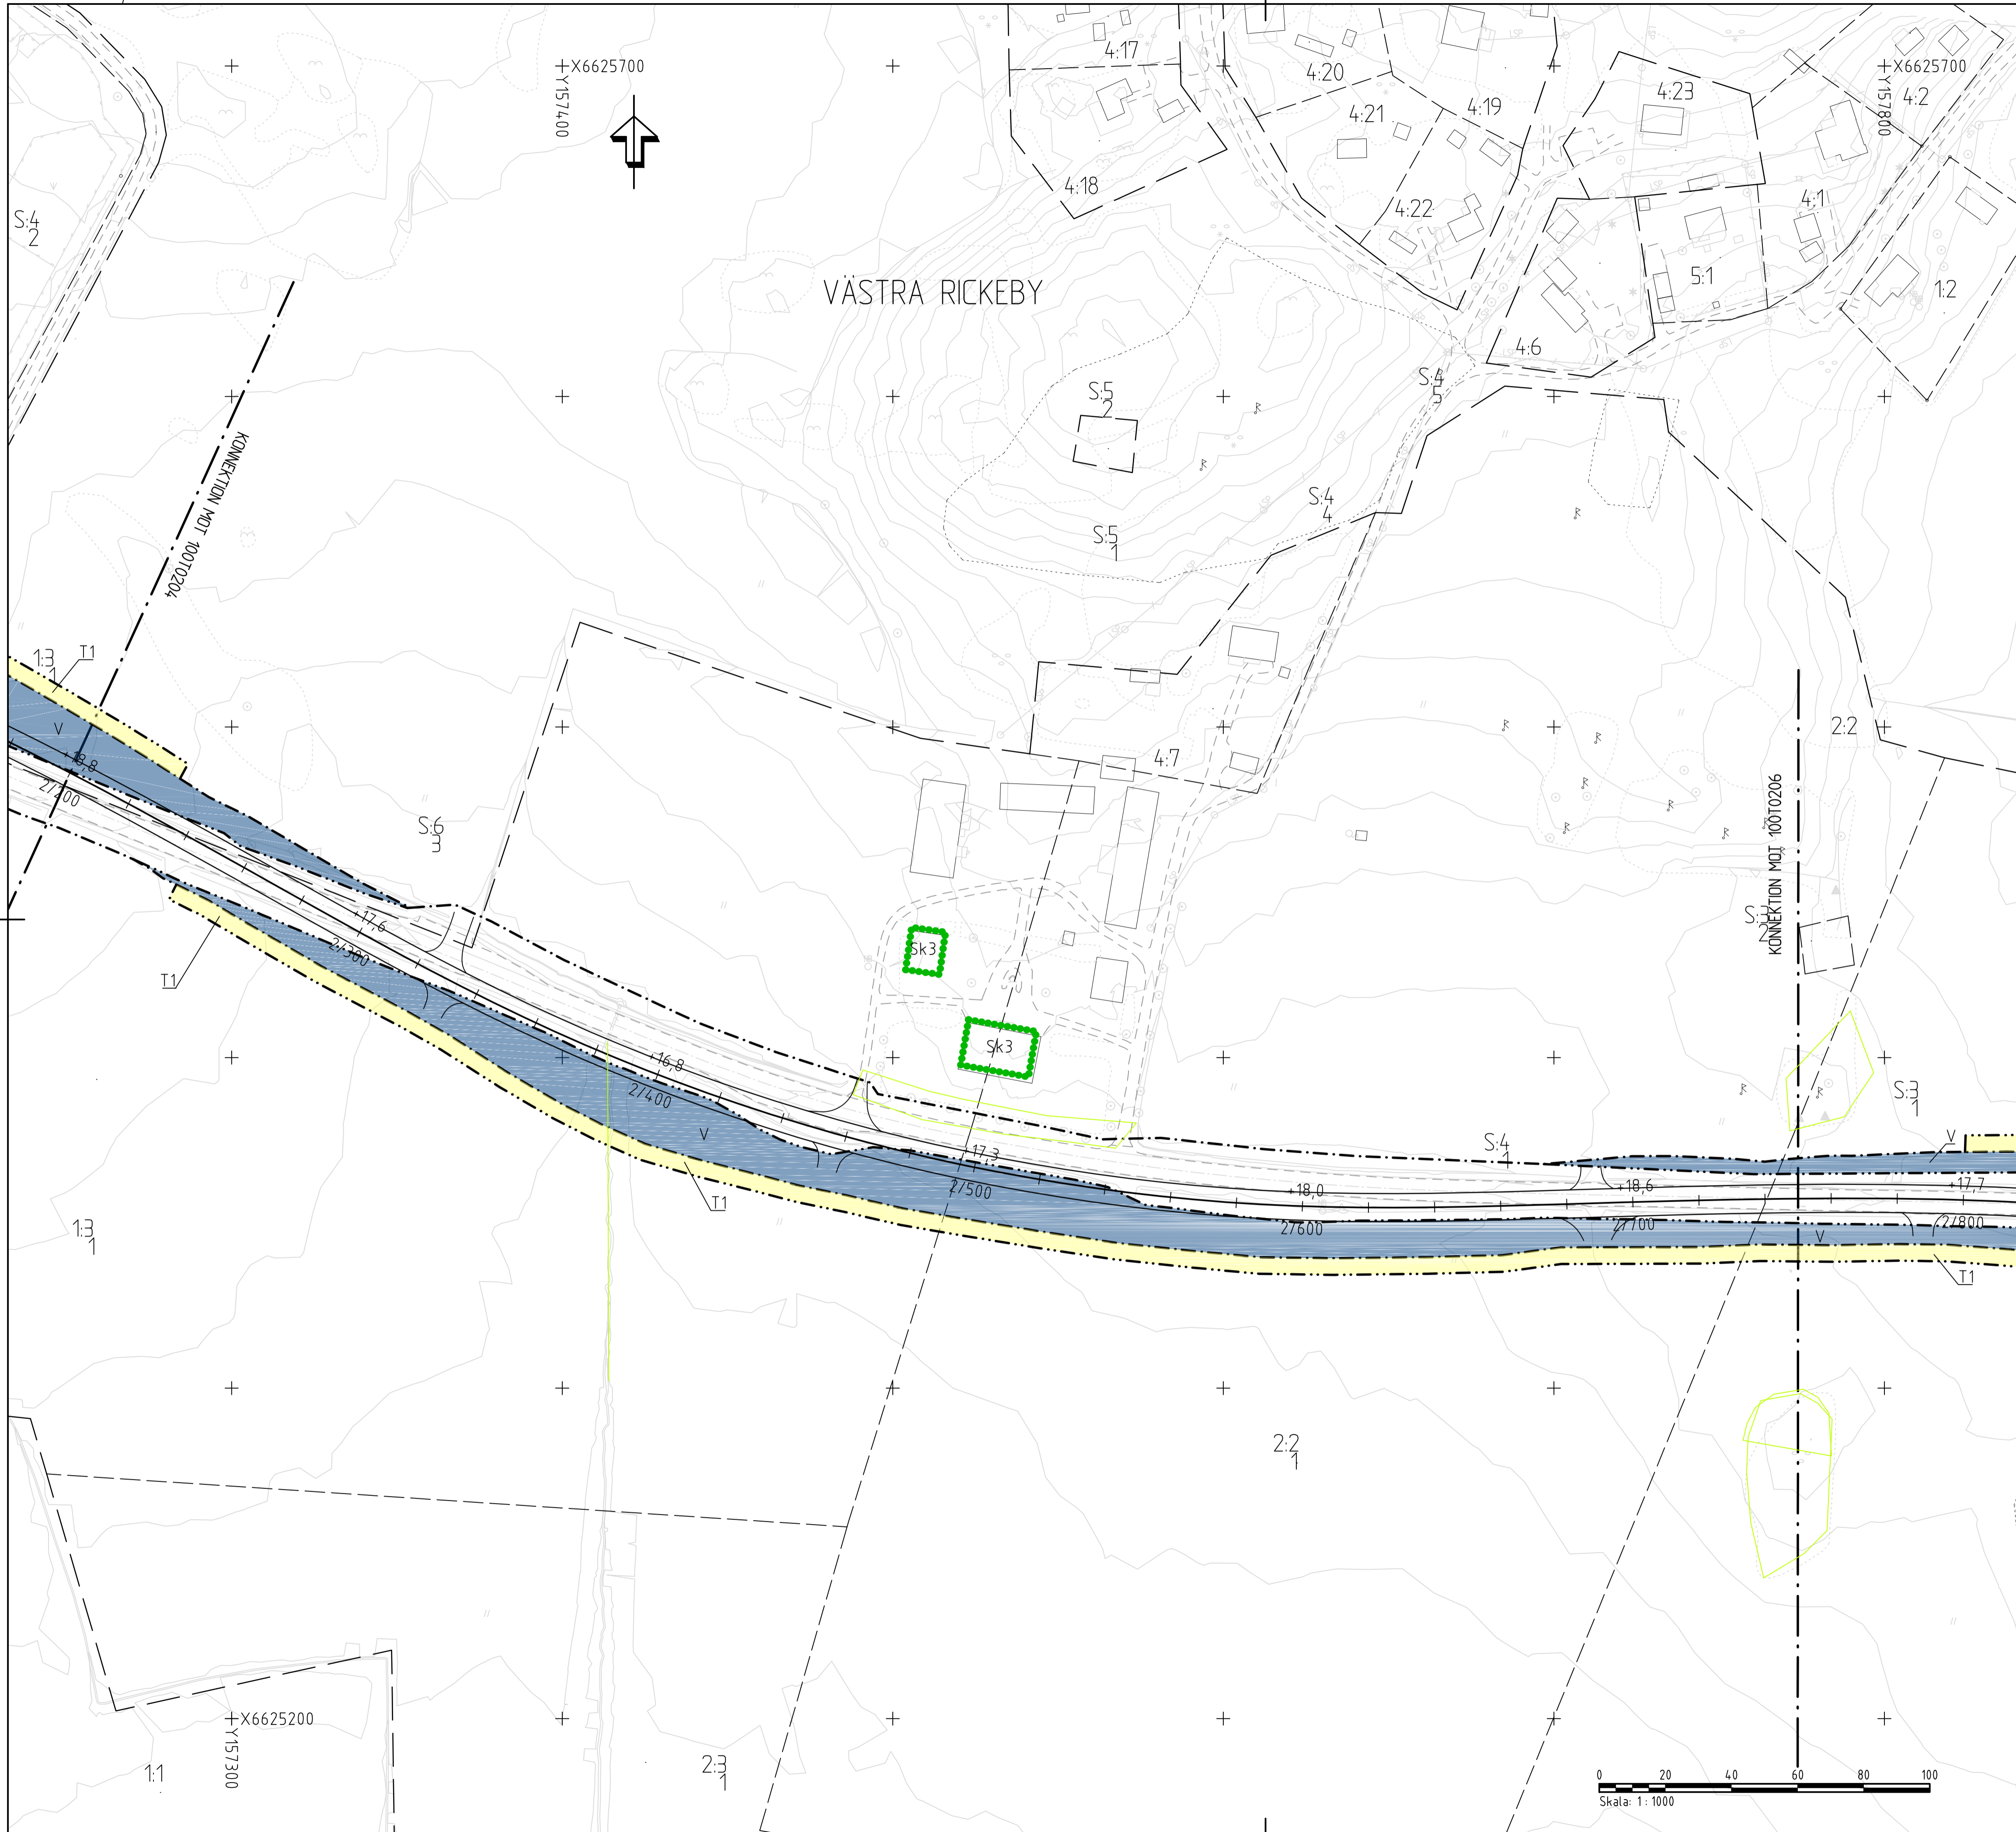

TECKENFÖRKLARING:

- MARKANSPRÅK**
- GRÄNS FÖR VÄGOMRÅDE
 - AVGRÄNSNING MELLAN OLIKA TYPER AV MARKANSPRÅK
 - V** NYTT VÄGOMRÅDE MED VÄGRÄTT
 - Vi** NYTT VÄGOMRÅDE MED INSKRÄNKT VÄGRÄTT (SPECIFIKATION ENLIGT BILAGA 100T950D)
 - T** TILLFÄLLIG NYTTJÄNDERÄTT (SPECIFIKATION ENLIGT BILAGA 100T950D)

- SKYDDSÅTGÄRDER OCH FÖRSIKTIGHETSMÅTT**
- MARKERING ELLER AVGRÄNSNING AV SKYDDSÅTGÄRDER OCH FÖRSIKTIGHETSMÅTT
 - Skx - SPECIFICERADE ÅTGÄRDER ENLIGT BILAGA 100T950I

- VERKSAMHETER/ÅTGÄRDER SOM UNDTAS FRÅN FÖRBUD ENLIGT MILJÖBALKEN**
- GENERELLA BIOTOPSKYDD
 - STRANDSKYDD
 - STRANDLINJE

FÖRBUDEN I 7:11 2 ST. MB GÄLLER INTE BYGGANDE AV ALLMÄN VÄG
 FÖRBUDEN I 7:15 MB GÄLLER INTE BYGGANDE AV ALLMÄN VÄG

SKYDDIGHET ATT GÖRA ANMÄLAN FÖR SAMRÅD ENLIGT 12:6 MB GÄLLER INTE FÖR DE VERKSAMHETER OCH ÅTGÄRDER SOM BEHOVS FÖR ATT BYGGA VÄGEN OCH SOM FASTSTÄLLS OCH INGÅR I VÄGOMRÅDET FÖR ALLMÄN VÄG ELLER OMRÅDE FÖR TILLFÄLLIG NYTTJÄNDERÄTT


ÅTGÄRDER SOM UNDTAS FRÅN KRAV PÅ BYGGLOV
 BYGGLOV KRÄVS INTE FÖR MURAR OCH BULLERSKYDDSSKÄRMAR SOM INGÅR I PLANEN SAMT FÖR UPPLAG OCH MATERIALGÅRDAR UNDER BYGGTIDEN. GÄLLER HELA PLANEN.

SÄRSKILDA BESLUT SOM TAS I SAMBAND MED FASTSTÄLLELSE AV VÄGPLAN


- INDRAGNING AV VÄG FRÅN ALLMÄNT UNDERHÅLL

- ÖVRIGA BETECKNINGAR PÅ PLANKARTA**
- NY VÄG, VÄGBANEKANTER, MED LÄNGDMÄTNING OCH HÖJDSÄTTNING
 - VÄGRÄCKE

HÖJDSYSTEM: RH 2000
 KOORDINATSYSTEM: SWEREF 99 18.00
 FASTIGHETSKARTANS AKTUALITET 2014-05/06
 PROJEKTERINGSKARTANS AKTUALITET 2015

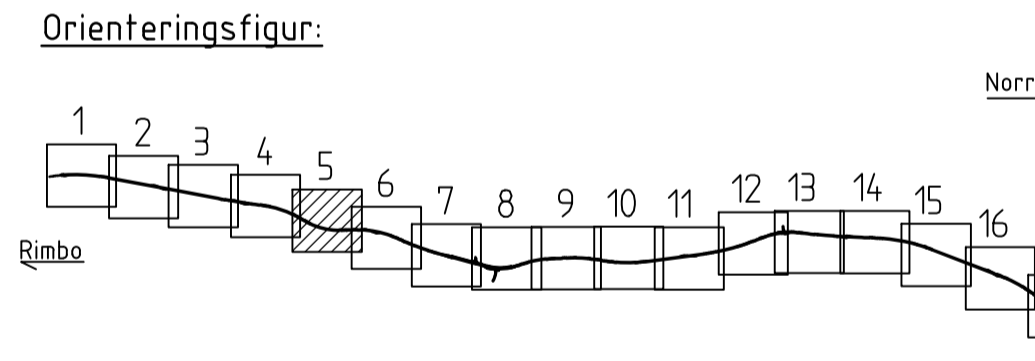


TYP AV PLAN		VÄGPLAN	
GRANSKNINGSSTATUS / SYFTE			
HANDLINGSTYP			
GRANSKNINGSHANDLING		LEVERANS / ÄNDRINGS-PM	
DATUM	2020-08-24		
OBJEKT	VÄG 77		
UPPSALA LÄNSGR - RÖSA			
DELOMRÅDE / BANDEL			
UPPSALA LÄNSGR - EKNÄS			
ANLÄGGNINGSDEN			
GEMENSAM			
OBJEKTNUMMER / KM	107256	KONSTRUKTIONNUMMER	
BESTÄLLARE	TRAFIKVERKET	LEVERANTÖR	ÅF INFRASTRUCTURE
SKAPAD AV	H FORSBERG	UPPDRAGSNUMMER	742509
GODKÄND AV	L ÄHLEN	AVDELNING	
RITNINGSTYP			
PLANRITNING			
TEKNIKOMRÅDE / INNEHÅLL			
T VÄGUTFORMNING OCH TRAFIK			
BESKRIVNING			
PLANKARTA			
KM 2/200 - 2/750			
SKALA	1:1000	FORMAT	A1
RITNINGNUMMER	1 00 T 02 05	FÖRVALTNINGSNUMMER	
BLAD	5	NÄSTA BLAD	6
BET			

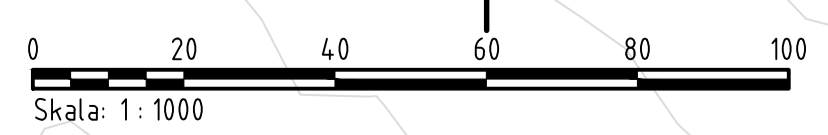

2019-11-22 08:12
 2019-11-25 08:37
 2019-11-26 08:54
 2019-11-27 09:11
 2019-11-27 09:28
 2019-11-27 09:45
 2019-11-27 10:02
 2019-11-27 10:19
 2019-11-27 10:36
 2019-11-27 10:53
 2019-11-27 11:10
 2019-11-27 11:27
 2019-11-27 11:44
 2019-11-27 12:01
 2019-11-27 12:18
 2019-11-27 12:35
 2019-11-27 12:52
 2019-11-27 13:09
 2019-11-27 13:26
 2019-11-27 13:43
 2019-11-27 14:00
 2019-11-27 14:17
 2019-11-27 14:34
 2019-11-27 14:51
 2019-11-27 15:08
 2019-11-27 15:25
 2019-11-27 15:42
 2019-11-27 16:00
 2019-11-27 16:17
 2019-11-27 16:34
 2019-11-27 16:51
 2019-11-27 17:08
 2019-11-27 17:25
 2019-11-27 17:42
 2019-11-27 18:00
 2019-11-27 18:17
 2019-11-27 18:34
 2019-11-27 18:51
 2019-11-27 19:08
 2019-11-27 19:25
 2019-11-27 19:42
 2019-11-27 20:00
 2019-11-27 20:17
 2019-11-27 20:34
 2019-11-27 20:51
 2019-11-27 98:17
 2019-11-27 98:34
 2019-11-27 98:51
 2019-11-27 99:08
 2019-11-27 99:25
 2019-11-27 99:42
 2019-11-27 100:00

VÄSTRA RICKEBY

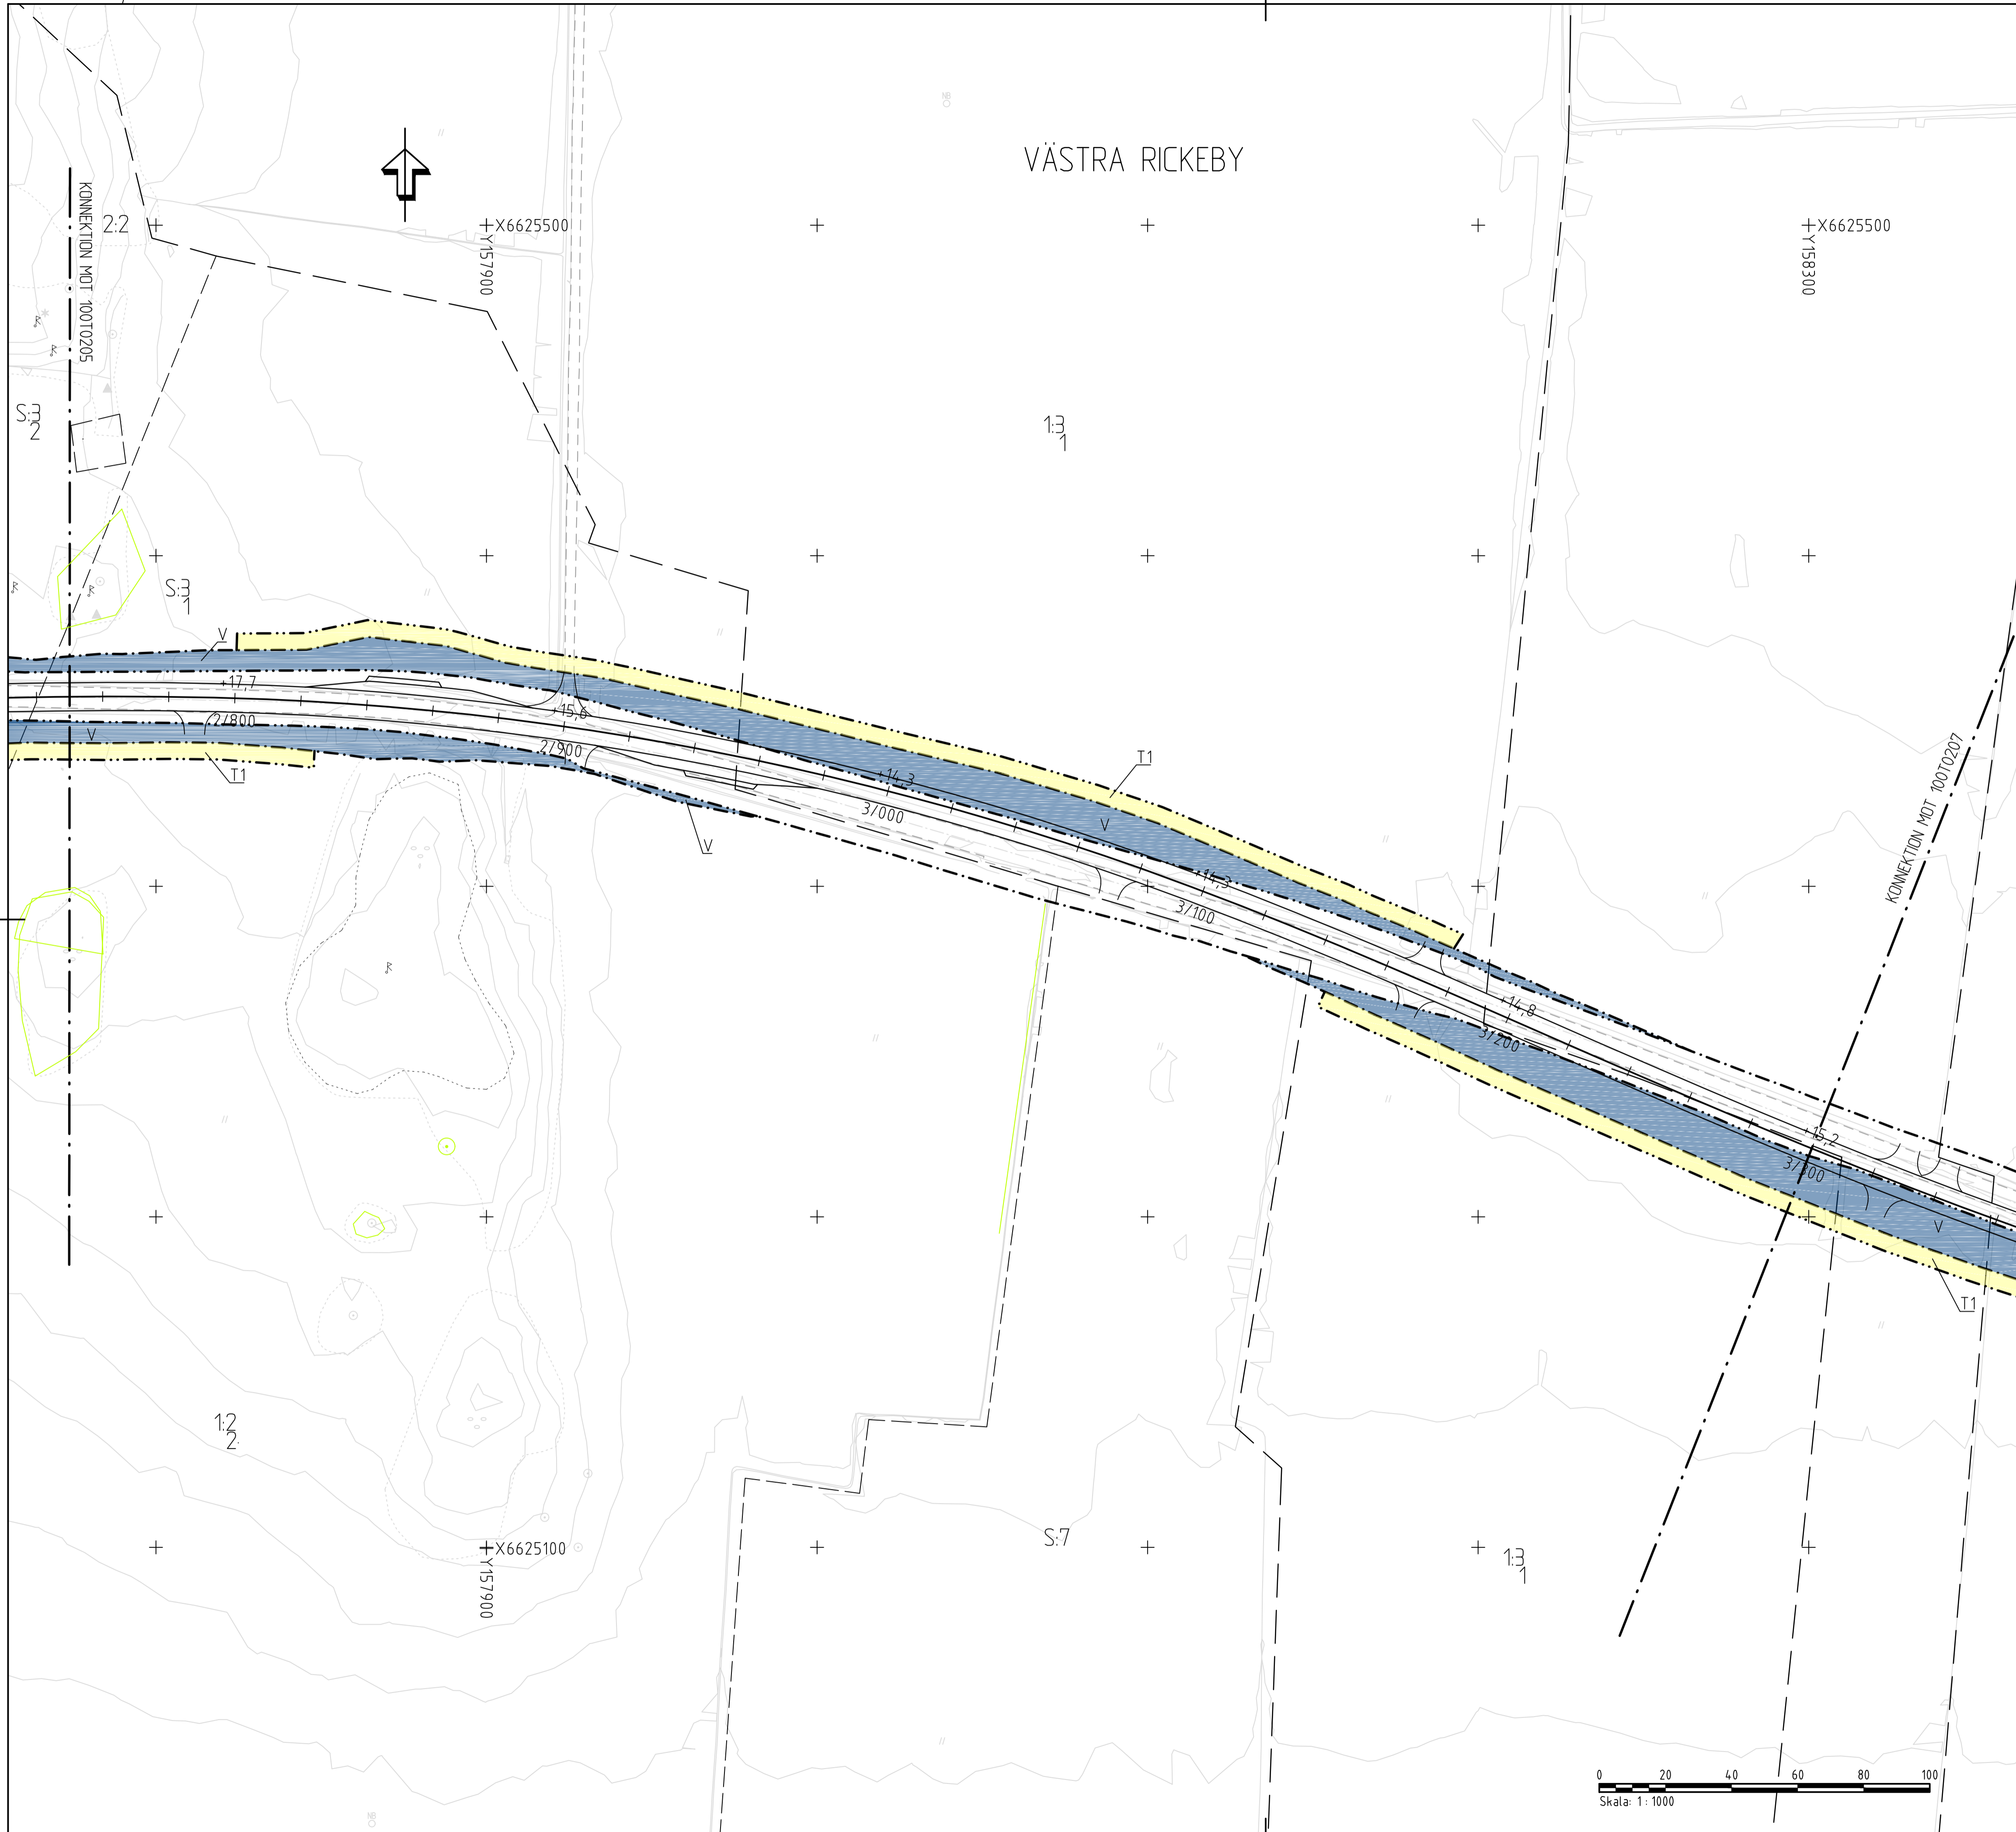

TECKENFÖRKLARING:

MARKANSPRÅK

- GRÄNS FÖR VÄGOMRÅDE
- AVGRÄNSNING MELLAN OLIKA TYPER AV MARKANSPRÅK
- V NYTT VÄGOMRÅDE MED VÄGRÄTT
- Vi NYTT VÄGOMRÅDE MED INSKRÄNKT VÄGRÄTT (SPECIFIKATION ENLIGT BILAGA 10019501)
- T TILFÄLLIG NYTTJÄNDERÄTT (SPECIFIKATION ENLIGT BILAGA 10019501)

SKYDDSÅTGÄRDER OCH FÖRSIKTIGHETSMÅTT

- MARKERING ELLER AVGRÄNSNING AV SKYDDSÅTGÄRDER OCH FÖRSIKTIGHETSMÅTT

Skk - SPECIFICERADE ÅTGÄRDER ENLIGT BILAGA 10019501

VERKSAMHETER/ÅTGÄRDER SOM UNDTANTAS FRÅN FÖRBUD ENLIGT MILJÖBALKEN

- GENSERELLA BIOTOPSKYDD
- STRANDSKYDD
- STRANDLINJE

FÖRBUDEN I 7:11 2 ST. MB GÄLLER INTE BYGGANDE AV ALLMÄN VÄG
FÖRBUDEN I 7:15 MB GÄLLER INTE BYGGANDE AV ALLMÄN VÄG

SKYLDIGHET ATT GÖRA ANMÄLAN FÖR SAMRÅD ENLIGT 12:6 MB GÄLLER INTE FÖR DE VERKSAMHETER OCH ÅTGÄRDER SOM BEHOVS FÖR ATT BYGGA VÄGEN OCH SOM FASTSTÄLLS OCH INGÅR I VÄGOMRÅDET FÖR ALLMÄN VÄG ELLER OMRÅDE FÖR TILFÄLLIG NYTTJÄNDERÄTT

ÅTGÄRDER SOM UNDTANTAS FRÅN KRAV PÅ BYGGLOV

BYGGLOV KRÄVS INTE FÖR MURAR OCH BULLERSKYDDSKÄRMAR SOM INGÅR I PLANEN SAMT FÖR UPPLAG OCH MATERIALGÅRDAR UNDER BYGGTIDEN. GÄLLER HELA PLANEN.

SÄRSKILDA BESLUT SOM TAS I SAMBAND MED FASTSTÄLLELSE AV VÄGPLAN


- INDRAGNING AV VÄG FRÅN ALLMÄNT UNDERHÅLL

ÖVRIGA BETECKNINGAR PÅ PLANKARTA


- NY VÄG, VÄGBANEKANTER, MED LÄNGDMÄTNING OCH HÖJDSÄTTNING
- VÄGRÄCKE

HÖJDSYSTEM: RH 2000
KOORDINATSYSTEM: SWEREF 99 18.00
FASTIGHETSKARTANS AKTUALITET 2014-05/06
PROJEKTERINGSKARTANS AKTUALITET 2015


Orienteringsfigur:

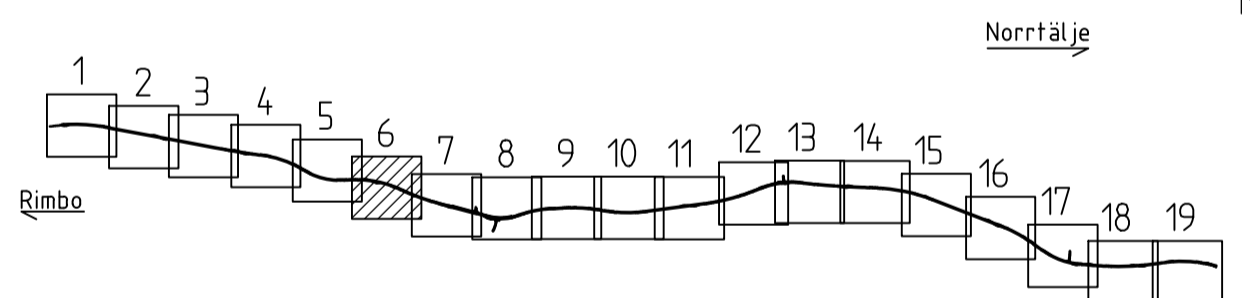

TYP AV PLAN		VÄGPLAN	
GRANSKNINGSSTATUS / SYFTE			
HANDLINGSTYP			
GRANSKNINGSHANDLING		LEVERANS / ÄNDRINGS-PM	
DATUM	2020-08-24		
OBJEKT	VÄG 77 UPPSALA LÄNSGR - RÖSA		
DELOMRÅDE / BANDEL	UPPSALA LÄNSGR - EKNÄS		
ANLÄGGNINGSDEL	GEMENSAM		
OBJEKTNUMMER / KM	107256	KONSTRUKTIONSNUMMER	
BESTÄLLARE	H FORSBERG	LEVERANTÖR	
SKAPAD AV	L ÄHLEN	UPPDRAGSNUMMER	742509
GODKÄND AV	L ÄHLEN	AVDELNING	
RITNINGSTYP	PLANRITNING		
TEKNIKOMRÅDE / INNEHÅLL	T VÄGUTFORMNING OCH TRAFIK		
BESKRIVNING	PLANKARTA KM 2/750 - 3/300		
SKALA	1:1000	FORMAT	A1
RITNINGSNUMMER	1 00 T 02 06	FÖRVALTNINGSNUMMER	
BLAD	6	NÄSTA BLAD	7
BET			

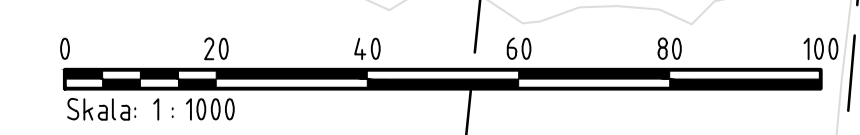

REF: MODEL N 10000205 08/14
2019-11-25 13:37
2019-11-25 13:37
2019-11-25 13:37
MODEL N 10000206 08/14
2019-11-25 13:37
2019-11-25 13:37
2019-11-25 13:37
MODEL N 10000207 08/14
2019-11-25 13:37
2019-11-25 13:37
2019-11-25 13:37
MODEL N 10000208 08/14
2019-11-25 13:37
2019-11-25 13:37
2019-11-25 13:37
MODEL N 10000209 08/14
2019-11-25 13:37
2019-11-25 13:37
2019-11-25 13:37
Lager:

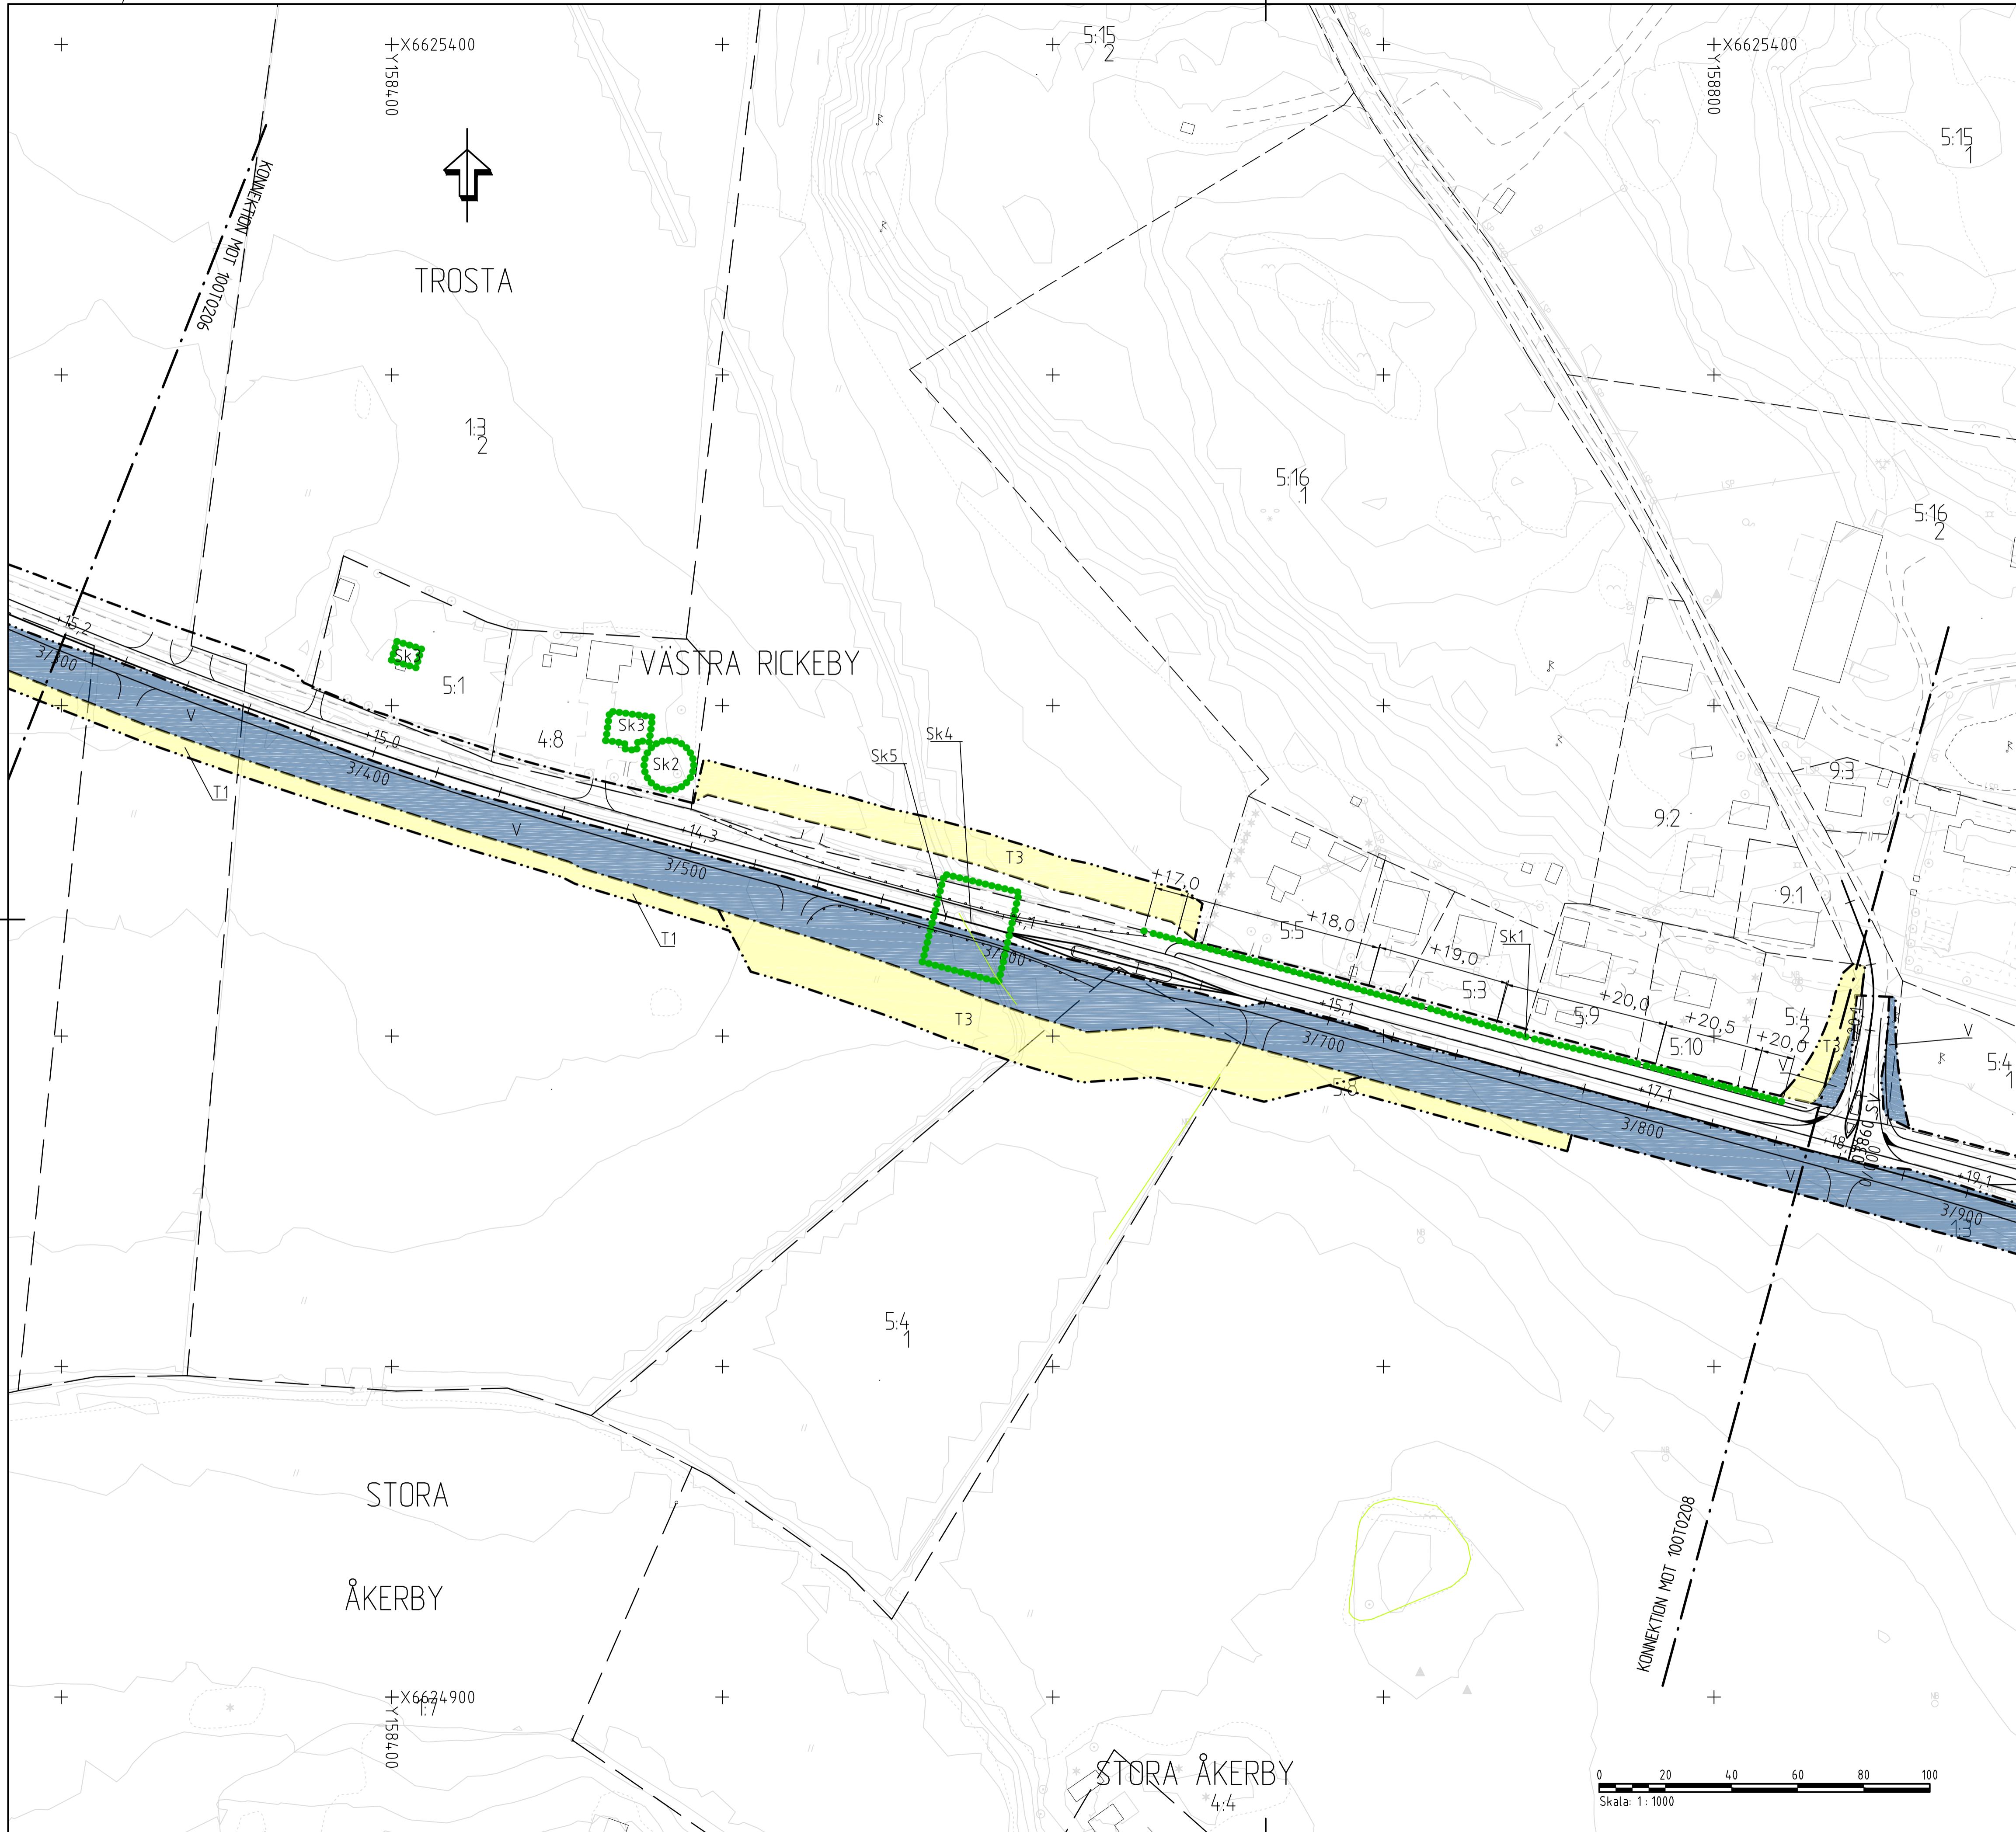

TECKENFÖRKLARING:

MARKANSPRÅK

- GRÄNS FÖR VÄGOMRÅDE
- AVGRÄNSNING MELLAN OLIKA TYPER AV MARKANSPRÅK
- V NYTT VÄGOMRÅDE MED VÄGRÄTT
- Vi NYTT VÄGOMRÅDE MED INSKRÄNKT VÄGRÄTT (SPECIFIKATION ENLIGT BILAGA 10019501)
- T TILFÄLLIG NYTTJÄNDERÄTT (SPECIFIKATION ENLIGT BILAGA 10019501)

SKYDDSÅTGÄRDER OCH FÖRSIKTIGHETSMÅTT

- MARKERING ELLER AVGRÄNSNING AV SKYDDSÅTGÄRDER OCH FÖRSIKTIGHETSMÅTT
- Skx - SPECIFICERADE ÅTGÄRDER ENLIGT BILAGA 10019501

VERKSAMHETER/ÅTGÄRDER SOM UNDTAS FRÅN FÖRBUD ENLIGT MILJÖBALKEN

- GENERELLA BIOTOPSKYDD
- STRANDSKYDD
- STRANDLINJE

FÖRBUDEN I 7:11 2 ST. MB GÄLLER INTE BYGGANDE AV ALLMÄN VÄG
 FÖRBUDEN I 7:15 MB GÄLLER INTE BYGGANDE AV ALLMÄN VÄG

SKYDDIGHET ATT GÖRA ANMÄLAN FÖR SAMRÅD ENLIGT 12:6 MB GÄLLER INTE FÖR DE VERKSAMHETER OCH ÅTGÄRDER SOM BEHÖVS FÖR ATT BYGGA VÄGEN OCH SOM FASTSTÄLLS OCH INGÅR I VÄGOMRÅDET FÖR ALLMÄN VÄG ELLER OMRÅDE FÖR TILFÄLLIG NYTTJÄNDERÄTT

ÅTGÄRDER SOM UNDTAS FRÅN KRAV PÅ BYGGLOV

BYGGLOV KRÄVS INTE FÖR MURAR OCH BULLERSKYDDSSKÄRMAR SOM INGÅR I PLANEN SAMT FÖR UPPLAG OCH MATERIALGÅRDAR UNDER BYGGTIDEN. GÄLLER HELA PLANEN.

SÄRSKILDA BESLUT SOM TAS I SAMBAND MED FASTSTÄLLELSE AV VÄGPLAN


- INDRAGNING AV VÄG FRÅN ALLMÄNT UNDERHÅLL

ÖVRIGA BETECKNINGAR PÅ PLANKARTA

- NY VÄG, VÄGBANEKANTER, MED LÄNGDMÄTNING OCH HÖJDSÄTTNING
- VÄGRÄCKE


HÖJDSYSTEM: RH 2000
 KOORDINATSYSTEM: SWEREF 99 18.00
 FASTIGHETSKARTANS AKTUALITET 2014-05/06
 PROJEKTERINGSKARTANS AKTUALITET 2015

Orienteringsfigur:

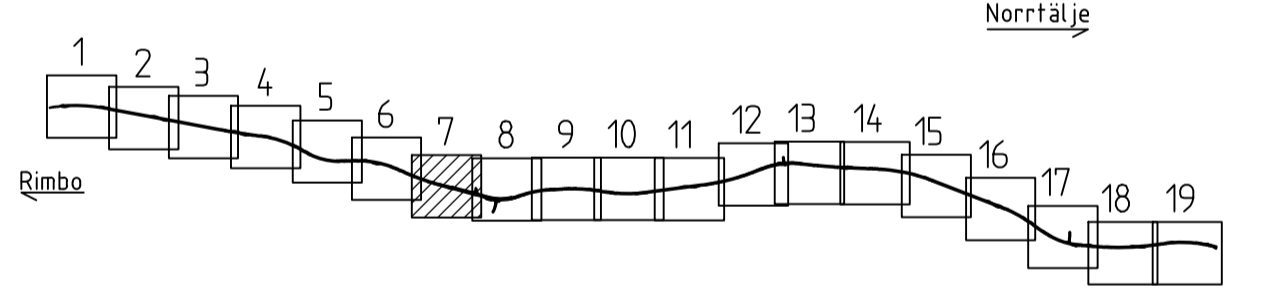

TYP AV PLAN		VÄGPLAN	
GRANSKNINGSSTATUS / SYFTE			
HANDLINGSTYP			
GRANSKNINGSHANDLING		LEVERANS / ÄNDRINGS-PM	
DATUM	2020-08-24		
OBJEKT	VÄG 77		
UPPSALA LÄNSGR - RÖSÅ			
DELOMRÅDE / BANDEL			
UPPSALA LÄNSGR - EKNÅS			
ANLÄGGNINGSDEN			
GEMENSAM			
OBJEKTNUMMER / KM	107256	KONSTRUKTIONNUMMER	
BESTÄLLARE	H FORSBERG	LEVERANTÖR	
SKAPAD AV	L ÅHLEN	UPPDRAGSNUMMER	742509
GODKÄND AV		ÄNDELNING	
RITNINGSTYP			
PLANRITNING			
TEKNIKOMRÅDE / INNEHÅLL			
T VÄGUTFORMNING OCH TRAFIK			
BESKRIVNING			
PLANKARTA			
KM 3/300 - 3/850			
SKALA	1:1000	FORMAT	A1
FÖRVALTNINGSNUMMER		BLAD	7
RITNINGNUMMER	1 00 T 02 07	NÄSTA BLAD	8
BET			

REF: MODEL N 10002019 2019-11-25 09:37
 MODEL N 10002019 2019-11-25 09:37
 MODEL N 10002019 2019-11-25 09:37
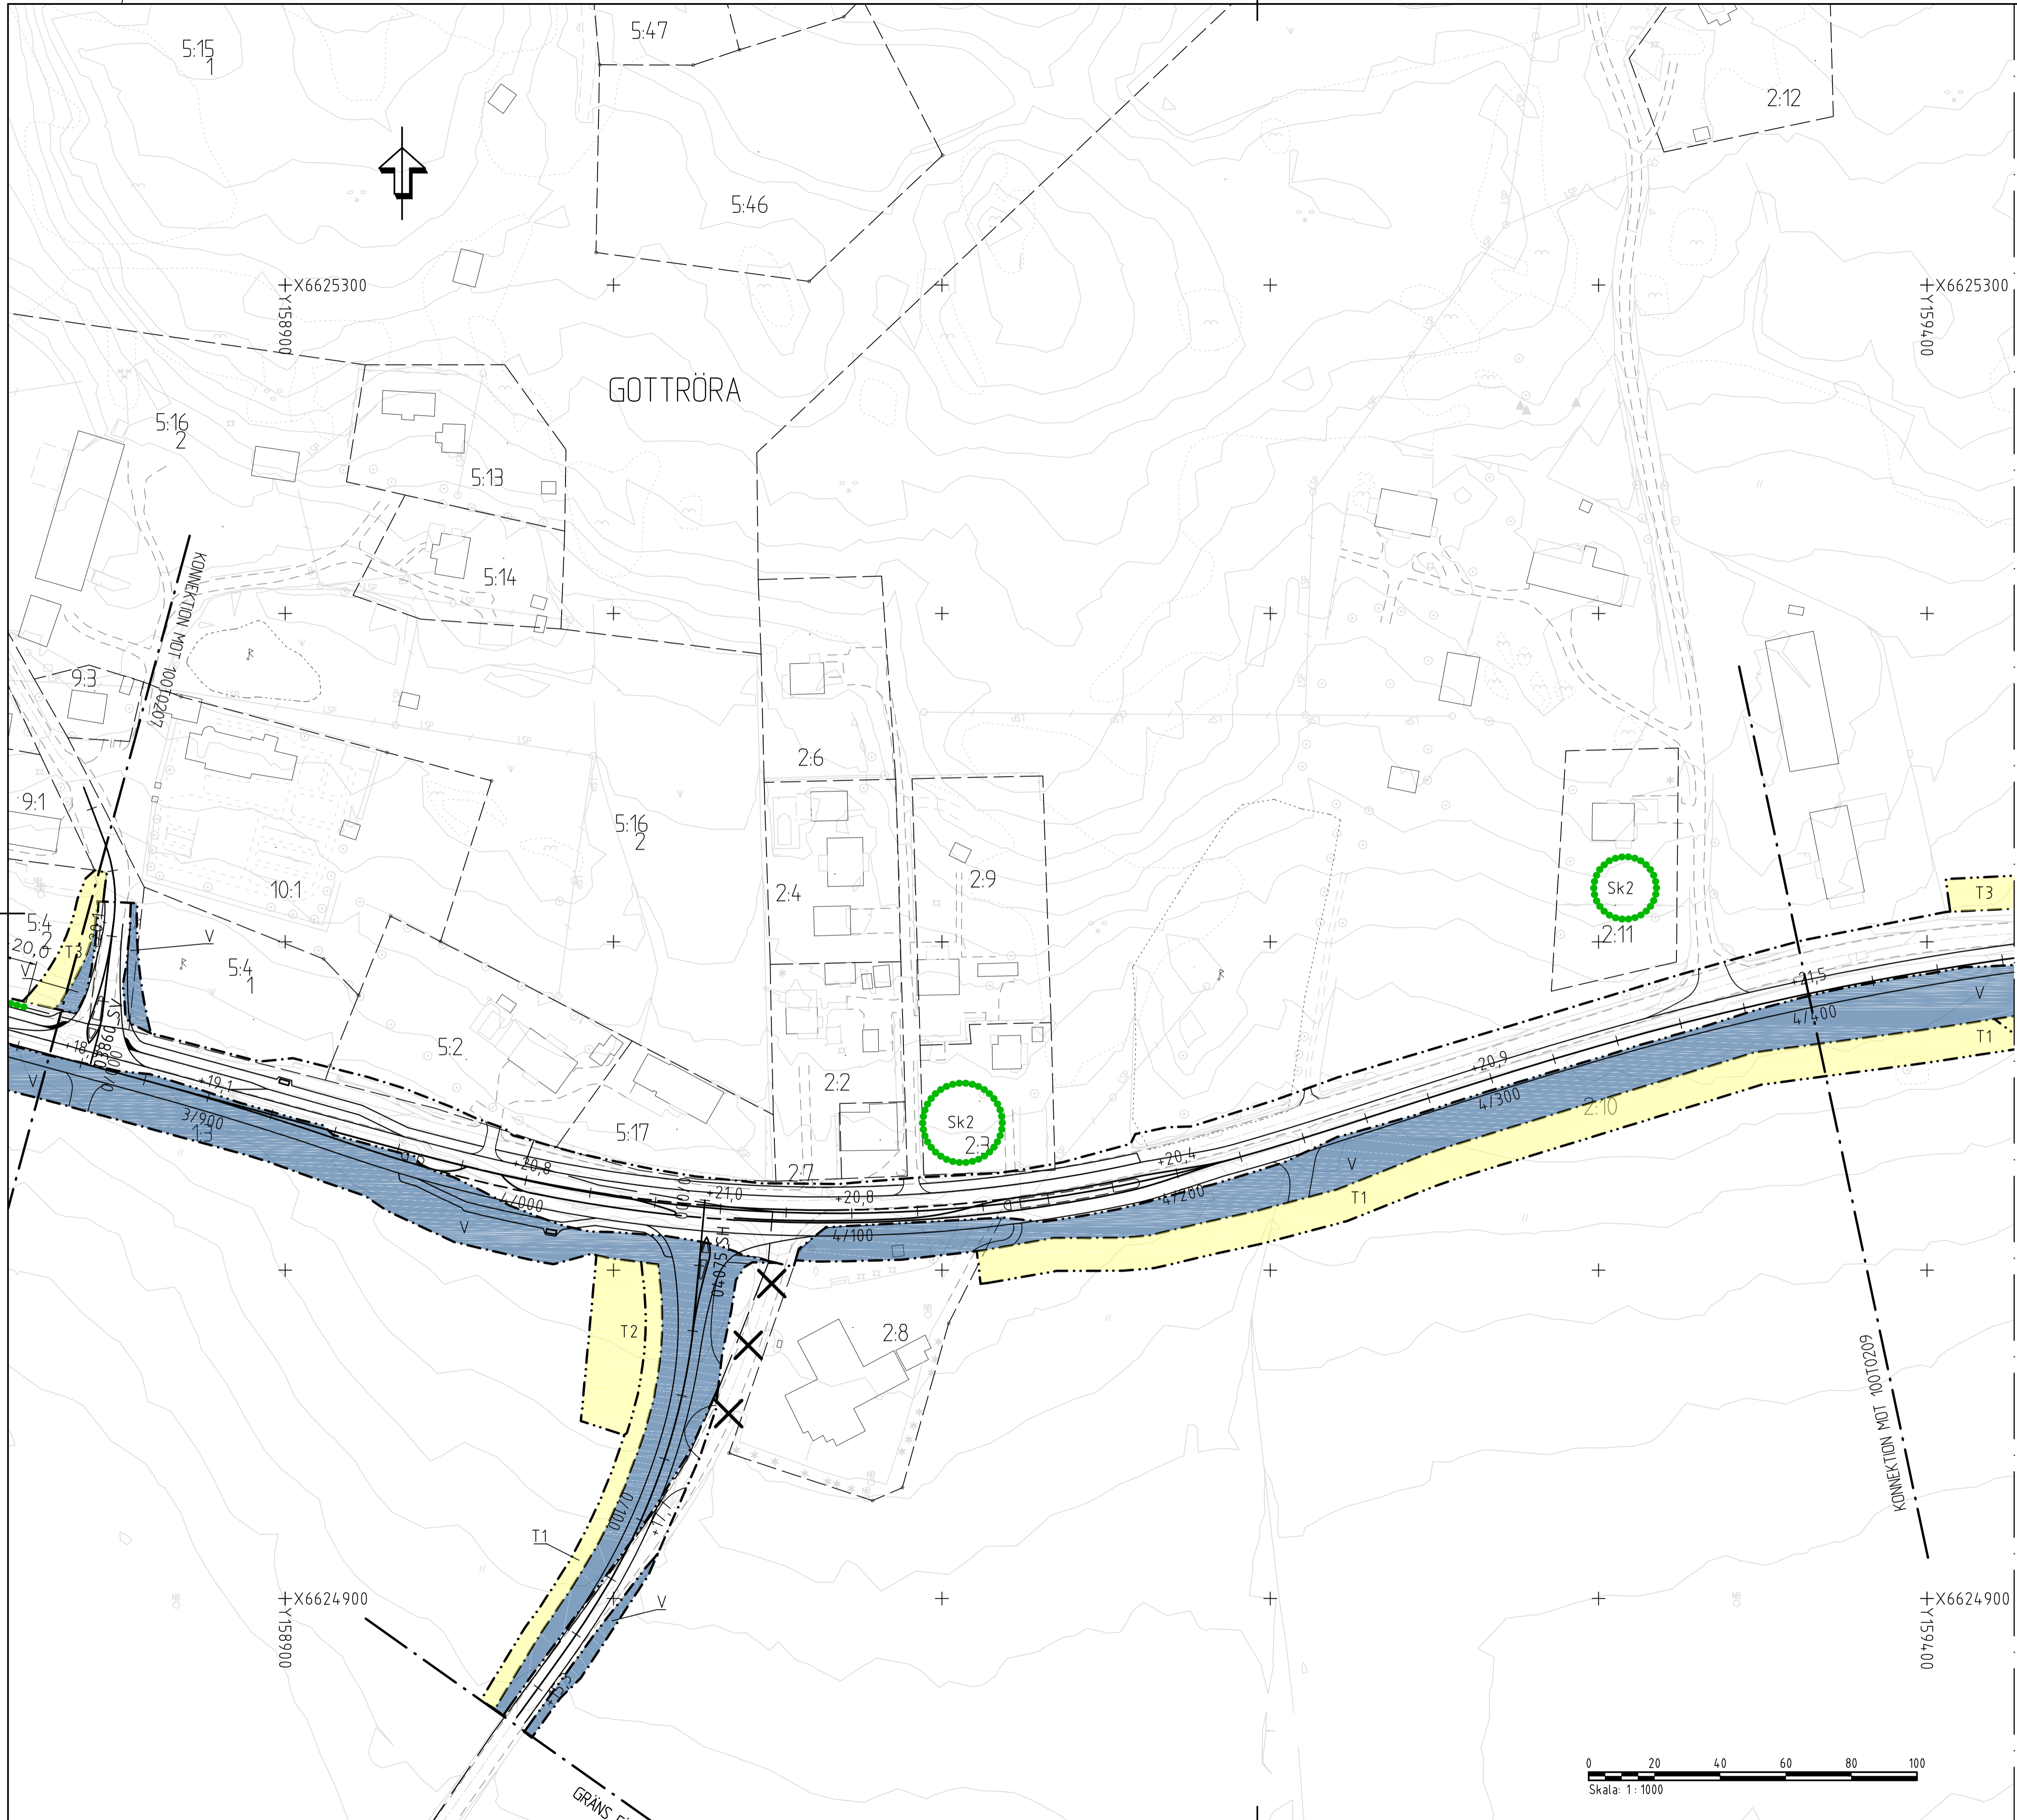

TECKENFÖRKLARING:

MARKANSPRÅK

- GRÄNS FÖR VÄGOMRÅDE
- - - AVGRÄNSNING MELLAN OLKA TYPER AV MARKANSPRÅK
- V** NYTT VÄGOMRÅDE MED VÄGRÄTT
- Vi** NYTT VÄGOMRÅDE MED INSKRÄNKT VÄGRÄTT (SPECIFIKATION ENLIGT BILAGA 100T9501)
- T** TILFÄLLIG NYTTJÄNDERÄTT (SPECIFIKATION ENLIGT BILAGA 100T9500)

SKYDDSÅTGÄRDER OCH FÖRSIKTIGHETSMÅTT

- MARKERING ELLER AVGRÄNSNING AV SKYDDSÅTGÄRDER OCH FÖRSIKTIGHETSMÅTT
- Skx - SPECIFICERADE ÅTGÄRDER ENLIGT BILAGA 100T9501

VERKSAMHETER/ÅTGÄRDER SOM UNDTANTAS FRÅN FÖRBUD ENLIGT MILJÖBALKEN

- GENERELLA BIOTOPSKYDD
- STRANDSKYDD
- STRANDLINJE

FÖRBUDEN I 7:11 2 ST. MB GÄLLER INTE BYGGANDE AV ALLMÄN VÄG
 FÖRBUDEN I 7:15 MB GÄLLER INTE BYGGANDE AV ALLMÄN VÄG

SKYDDIGHET ATT GÖRA ANMÄLAN FÖR SAMRÅD ENLIGT 12:6 MB GÄLLER INTE FÖR DE VERKSAMHETER OCH ÅTGÄRDER SOM BEHOVS FÖR ATT BYGGA VÄGEN OCH SOM FASTSTÄLLS OCH INGÅR I VÄGOMRÅDET FÖR ALLMÄN VÄG ELLER OMRÅDE FÖR TILFÄLLIG NYTTJÄNDERÄTT

ÅTGÄRDER SOM UNDTANTAS FRÅN KRAV PÅ BYGGLOV

BYGGLOV KRÄVS INTE FÖR MURAR OCH BULLERSKYDDSSKÄRMAR SOM INGÅR I PLANEN SAMT FÖR UPPLAG OCH MATERIALGÅRDAR UNDER BYGGTIDEN. GÄLLER HELA PLANEN.

SÄRSKILDA BESLUT SOM TAS I SAMBAND MED FASTSTÄLLELSE AV VÄGPLAN


- ✕ INDRAGNING AV VÄG FRÅN ALLMÄNT UNDERHÅLL

ÖVRIGA BETECKNINGAR PÅ PLANKARTA

- NY VÄG, VÄGBANEKANTER, MED LÄNGDMÄTNING OCH HÖJDSÄTTNING
- VÄGRÄCKE

HÖJDSYSTEM: RH 2000
 KOORDINATSYSTEM: SWEREF 99 18.00
 FASTIGHETSKARTANS AKTUALITET 2014-05/06
 PROJEKTERINGSKARTANS AKTUALITET 2015

Orienteringsfigur:

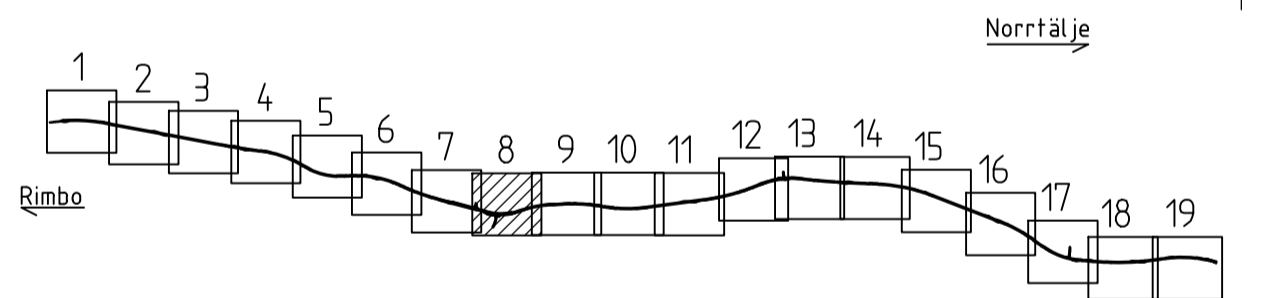

TYP AV PLAN		VÄGPLAN	
GRANSKNINGSSTATUS / SYFTE			
HANDLINGSTYP		GRANSKNINGSHANDLING	
DATUM	2020-08-24	LEVERANS / ÄNDRINGS-PM	
OBJEKT	VÄG 77 UPPSALA LÄNSGR - RÖSÅ		
DELOMRÅDE / BANDEL	UPPSALA LÄNSGR - EKNÅS		
ANLÄGGNINGDEL	GEMENSAM		
OBJEKTNUMMER / KM	107256	KONSTRUKTIONSNUMMER	
BESTÄLLARE	TRAFIKVERKET	LEVERANTÖR	ÅF INFRASTRUCTURE
SKAPAD AV	H FORSBERG	UPPDRAGSNUMMER	742509
GODKÄND AV	L ÅHLEN	AVDELNING	
RITNINGSTYP	PLANRITNING		
TEKNIKOMRÅDE / INNEHÅLL	T VÄGUTFORMNING OCH TRAFIK		
BESKRIVNING	PLANKARTA KM 3/850 - 4/400		
SKALA	1:1000	FORMAT	A1
RITNINGSNUMMER	1 00 T 02 08	FÖRVALTNINGSNUMMER	
BLAD	8	NÄSTA BLAD	9
BET			



TECKENFÖRKLARING:

MARKANSPRÅK

- GRÄNS FÖR VÄGOMRÅDE
- AVGRÄNSNING MELLAN OLIKA TYPER AV MARKANSPRÅK
- V NYTT VÄGOMRÅDE MED VÄGRÄTT
- Vi NYTT VÄGOMRÅDE MED INSKRÄNKT VÄGRÄTT (SPECIFIKATION ENLIGT BILAGA 100T9501)
- T TILLFÄLLIG NYTTJANDERÄTT (SPECIFIKATION ENLIGT BILAGA 100T9501)

SKYDDSÅTGÄRDER OCH FÖRSIKTIGHETSMÅTT

- MARKERING ELLER AVGRÄNSNING AV SKYDDSÅTGÄRDER OCH FÖRSIKTIGHETSMÅTT
- Skx - SPECIFICERADE ÅTGÄRDER ENLIGT BILAGA 100T9501

VERKSAMHETER/ÅTGÄRDER SOM UNDANTAS FRÅN FÖRBUD ENLIGT MILJÖBALKEN

- GENERELLA BIOTOPSKYDD
- ▬ STRANDSKYDD
- ▬ STRANDLINJE

FÖRBUDEN I 7:11 2 ST. MB GÄLLER INTE BYGGANDE AV ALLMÄN VÄG
FÖRBUDEN I 7:15 MB GÄLLER INTE BYGGANDE AV ALLMÄN VÄG

SKYDDIGHET ATT GÖRA ANMÄLAN FÖR SAMRÅD ENLIGT 12:6 GÄLLER INTE FÖR DE VERKSAMHETER OCH ÅTGÄRDER SOM BEHOVS FÖR ATT BYGGA VÄGEN OCH SOM FASTSTÄLLS OCH INGÅR I VÄGOMRÅDET FÖR ALLMÄN VÄG ELLER OMÅDE FÖR TILLFÄLLIG NYTTJANDERÄTT

ÅTGÄRDER SOM UNDANTAS FRÅN KRAV PÅ BYGGLOV

BYGGLOV KRÄVS INTE FÖR MURAR OCH BULLERSKYDDSKÄRMAR SOM INGÅR I PLANEN SAMT FÖR UPPLAG OCH MATERIALGÅRDAR UNDER BYGGTIDEN. GÄLLER HELA PLANEN.

SÄRSKILDA BESLUT SOM TAS I SAMBAND MED FASTSTÄLLELSE AV VÄGPLAN


- ✗ INDRAGNING AV VÄG FRÅN ALLMÄNT UNDERHÅLL

ÖVRIGA BETECKNINGAR PÅ PLANKARTA


- +YY'YY NY VÄG, VÄGBANEKANTER, MED LÄNGDMÄTNING OCH HÖJDSÄTTNING
- YY'YY ---
- ▬ VÄGRÄCKE

HÖJDSYSTEM: RH 2000
KOORDINATSYSTEM: SWEREF 99 18.00
FASTIGHETSKARTANS AKTUALITET 2014-05/06
PROJEKTERINGSKARTANS AKTUALITET 2015


Orienteringsfigur:

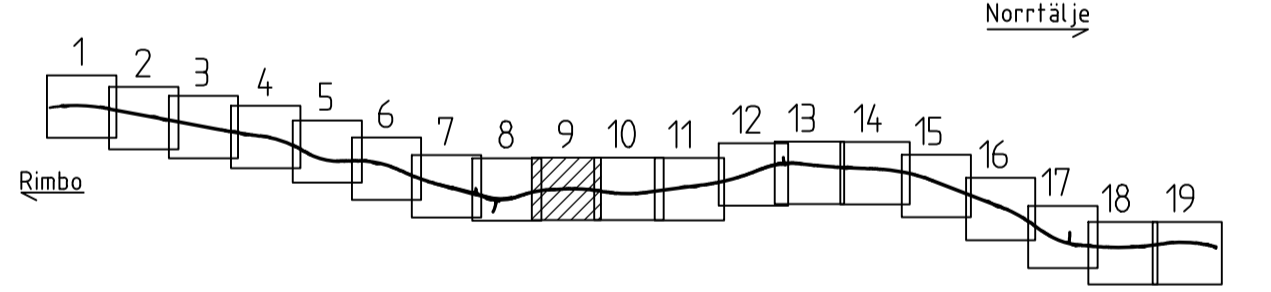

TYP AV PLAN	VÄGPLAN
GRANSKNINGSSTATUS / SYFTE	GRANSKNINGSSTATUS / SYFTE
HANDLINGSTYP	GRANSKNINGSHANDLING
DATUM	2020-08-24
OBJEKT	VÄG 77 UPPSALA LÄNSGR - RÖSA
DELOMRÅDE / BANDEL	UPPSALA LÄNSGR - EKNÅS
ANLÄGGNINGSEDEL	GEMENSAM
OBJEKTNUMMER / KM	107256
KONSTRUKTIONNUMMER	742509
BESTÄLLARE	H FORSBERG
LEVERANTÖR	ÅF INFRASTRUCTURE
SKAPAD AV	L ÅHLEN
GÖDKÄND AV	L ÅHLEN
RITNINGSTYP	PLANRITNING
TEKNIKOMRÅDE / INNEHÅLL	T VÄGUTFORMNING OCH TRAFIK
BESKRIVNING	PLANKARTA KM 4/400 - 4/950
SKALA	1:1000
FORMAT	A1
FÖRVALTNINGSNUMMER	1 00 T 02 09
RITNINGSNUMMER	9
NÄSTA BLAD	10
BET	

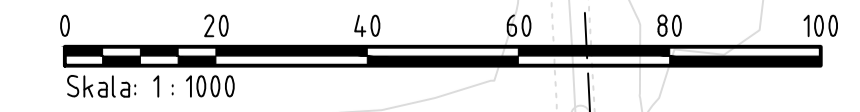

2018-11-30 08:04	2018-11-30 08:04
2018-11-25 08:00	2018-11-25 08:00
2018-11-25 08:00	2018-11-25 08:00
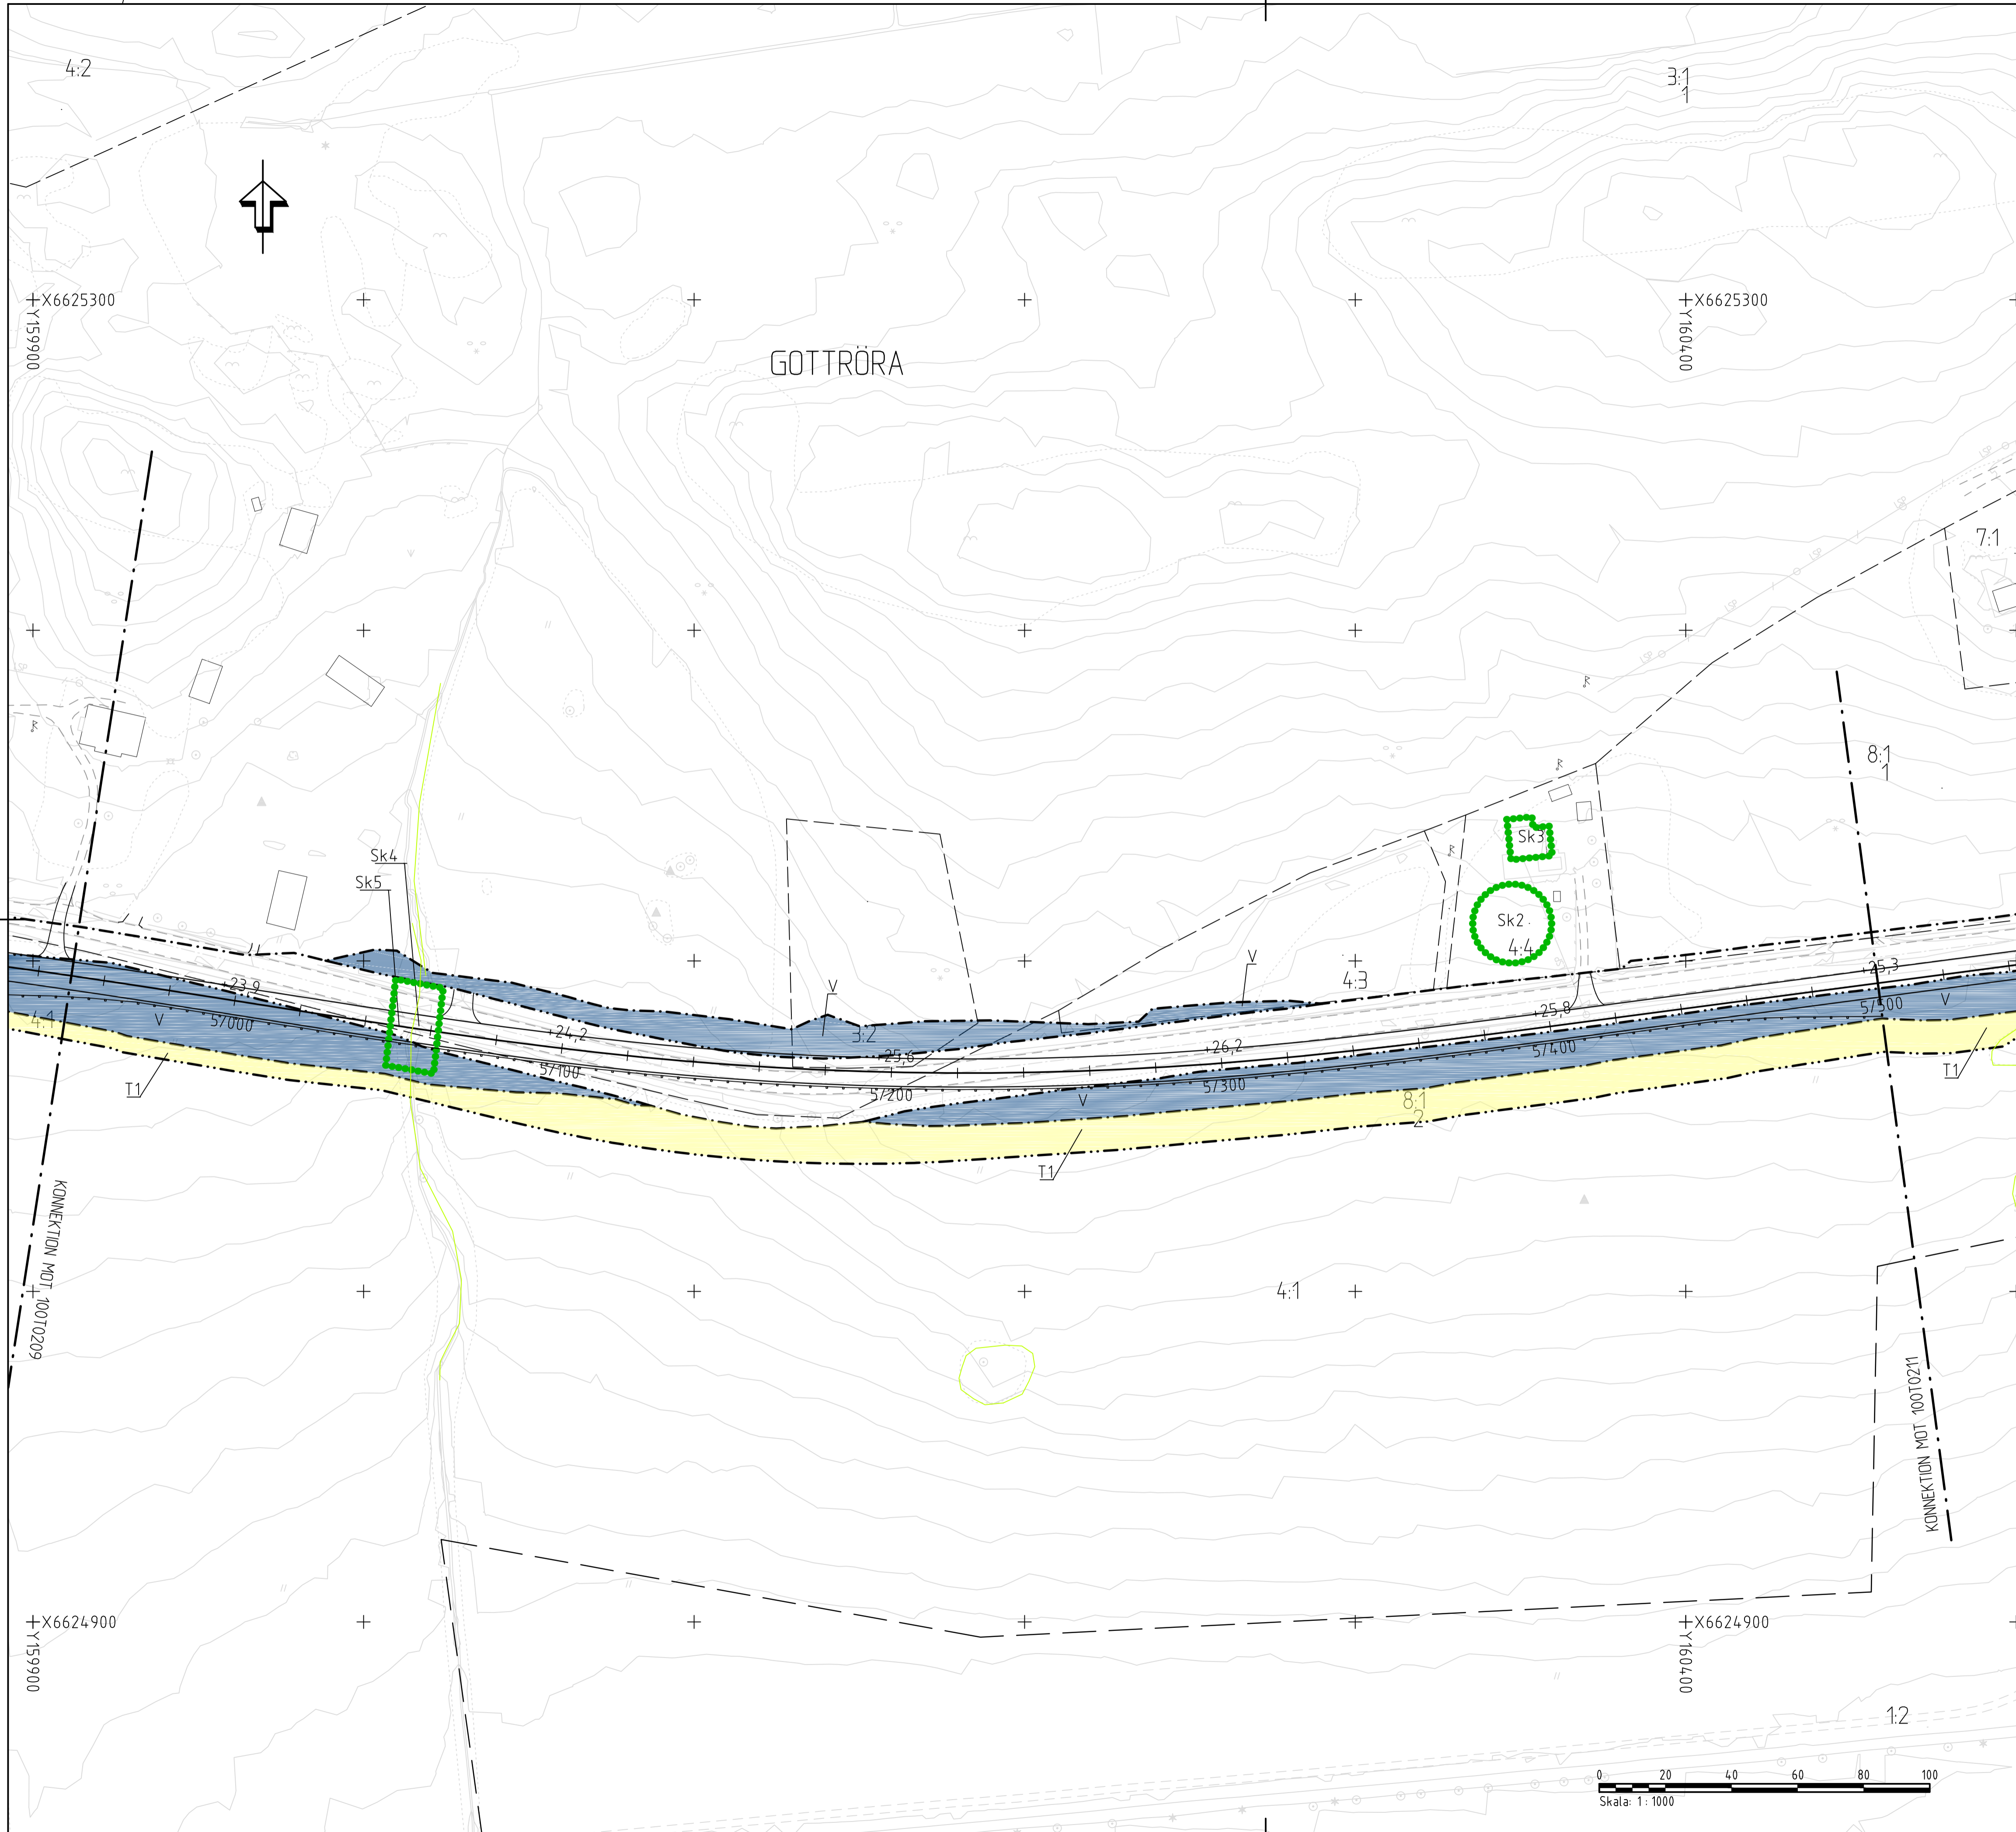

TECKENFÖRKLARING:

- MARKANSPRÅK**
- GRÄNS FÖR VÄGOMRÅDE
 - AVGRÄNSNING MELLAN OLIKA TYPER AV MARKANSPRÅK
 - V** NYTT VÄGOMRÅDE MED VÄGRÄTT
 - Vi** NYTT VÄGOMRÅDE MED INSKRÄNKT VÄGRÄTT (SPECIFIKATION ENLIGT BILAGA 100T9501)
 - T** TILFÄLLIG NYTTJÄNDERÄTT (SPECIFIKATION ENLIGT BILAGA 100T9501)

- SKYDDSÅTGÄRDER OCH FÖRSIKTIGHETSMÅTT**
- MARKERING ELLER AVGRÄNSNING AV SKYDDSÅTGÄRDER OCH FÖRSIKTIGHETSMÅTT
 - Skx - SPECIFICERADE ÅTGÄRDER ENLIGT BILAGA 100T9501

- VERKSAMHETER/ÅTGÄRDER SOM UNDTAS FRÅN FÖRBUD ENLIGT MILJÖBALKEN**
- GENERELLA BIOTOPSKYDD
 - STRANDSKYDD
 - STRANDLINJE

FÖRBUDEN I 7:11 2 ST. MB GÄLLER INTE BYGGANDE AV ALLMÄN VÄG
 FÖRBUDEN I 7:15 MB GÄLLER INTE BYGGANDE AV ALLMÄN VÄG


SKYDDIGHET ATT GÖRA ANMÄLAN FÖR SAMRÅD ENLIGT 12:6 MB GÄLLER INTE FÖR DE VERKSAMHETER OCH ÅTGÄRDER SOM BEHOVS FÖR ATT BYGGA VÄGEN OCH SOM FASTSTÄLLS OCH INGÅR I VÄGOMRÅDET FÖR ALLMÄN VÄG ELLER OMRÅDE FÖR TILFÄLLIG NYTTJÄNDERÄTT

ÅTGÄRDER SOM UNDTAS FRÅN KRAV PÅ BYGGLOV
 BYGGLOV KRÄVS INTE FÖR MURAR OCH BULLERSKYDDSSKÄRMAR SOM INGÅR I PLANEN SAMT FÖR UPPLAG OCH MATERIALGÅRDAR UNDER BYGGTIDEN. GÄLLER HELA PLANEN.

- SÄRSKILDA BESLUT SOM TAS I SAMBAND MED FASTSTÄLLELSE AV VÄGPLAN**
- INDRAGNING AV VÄG FRÅN ALLMÄNT UNDERHÅLL

- ÖVRIGA BETECKNINGAR PÅ PLANKARTA**
- NY VÄG, VÄGBANEKANTER, MED LÄNGDMÄTNING OCH HÖJDSÄTTNING
 - VÄGRÄCKE

HÖJDSYSTEM: RH 2000
 KOORDINATSYSTEM: SWEREF 99 18:00
 FASTIGHETSKARTANS AKTUALITET 2014-05/06
 PROJEKTERINGSKARTANS AKTUALITET 2015

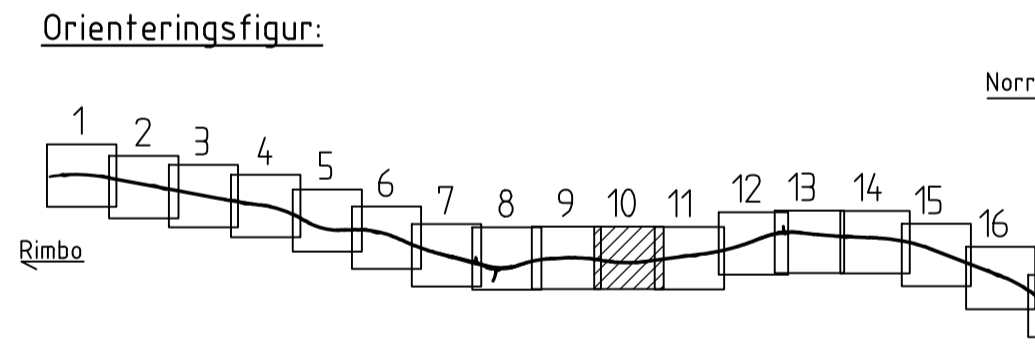

TYP AV PLAN		VÄGPLAN	
GRANSKNINGSSTATUS / SYFTE			
HANDLINGSTYP		GRANSKNINGSHANDLING	
DATUM	2020-08-24	LEVERANS / ÄNDRINGS-PM	
OBJEKT	VÄG 77 UPPSALA LÄNSGR - RÖSÅ		
DELOMRÅDE / BANDEL	UPPSALA LÄNSGR - EKNÅS		
ANLÄGGNINGSDEN	GEMENSAM		
OBJEKTNUMMER / KM	107256	KONSTRUKTIONNUMMER	
BESTÄLLARE	H FORSBERG	LEVERANTÖR	ÅF INFRASTRUCTURE
SKAPAD AV	L ÅHLEN	UPPDRAGSNUMMER	742509
GODKÄND AV	L ÅHLEN	AVDELNING	
RITNINGSTYP	PLANRITNING		
TEKNIKOMRÅDE / INNEHÅLL	T VÄGFORMNING OCH TRAFIK		
BESKRIVNING	PLANKARTA KM 4/950 - 5/500		
SKALA	1:1000	FORMAT	A1
RITNINGNUMMER	1 00 T 02 10	FÖRVALTNINGSNUMMER	
BLAD	10	NÄSTA BLAD	11
BET			

REF: MODEL N 10002019 2019-11-22 10:42
 MODEL N 10002018 2019-11-20 08:04
 MODEL N 10002016 2019-08-24 09:16
 MODEL N 10002015 2019-09-17 09:16
 MODEL N 10002014 2019-09-17 09:16
 MODEL N 10002013 2019-09-17 09:16
 MODEL N 10002012 2019-09-17 09:16
 MODEL N 10002011 2019-09-17 09:16
 MODEL N 10002010 2019-09-17 09:16
 MODEL N 10002009 2019-09-17 09:16
 MODEL N 10002008 2019-09-17 09:16



TECKENFÖRKLARING:

- MARKANSPRÅK**
- GRÄNS FÖR VÄGOMRÅDE
 - - - AVGRÄNSNING MELLAN OLIKA TYPER AV MARKANSPRÅK
 - V** NYTT VÄGOMRÅDE MED VÄGRÄTT
 - Vi** NYTT VÄGOMRÅDE MED INSKRÄNKT VÄGRÄTT (SPECIFIKATION ENLIGT BILAGA 100T9501)
 - T** TILLFÄLLIG NYTTJANDERÄTT (SPECIFIKATION ENLIGT BILAGA 100T9501)

- SKYDDSÅTGÄRDER OCH FÖRSIKTIGHETSMÅTT**
- MARKERING ELLER AVGRÄNSNING AV SKYDDSÅTGÄRDER OCH FÖRSIKTIGHETSMÅTT
 - Skx - SPECIFICERADE ÅTGÄRDER ENLIGT BILAGA 100T9501

- VERKSAMHETER/ÅTGÄRDER SOM UNDTAS FRÅN FÖRBUD ENLIGT MILJÖBALKEN**
- GENERELLA BIOTOPSKYDD
 - STRANDSKYDD
 - STRANDLINJE

FÖRBUDEN I 7:11 2. ST. MB GÄLLER INTE BYGGANDE AV ALLMÄN VÄG
 FÖRBUDEN I 7:15 MB GÄLLER INTE BYGGANDE AV ALLMÄN VÄG


SKYLDIGHET ATT GÖRA ANMÄLAN FÖR SAMRÅD ENLIGT 12:6 MB GÄLLER INTE FÖR DE VERKSAMHETER OCH ÅTGÄRDER SOM BEHOVS FÖR ATT BYGGA VÄGEN OCH SOM FASTSTÄLLS OCH INGÅR I VÄGOMRÅDET FÖR ALLMÄN VÄG ELLER OMRÅDE FÖR TILLFÄLLIG NYTTJANDERÄTT

ÅTGÄRDER SOM UNDTAS FRÅN KRAV PÅ BYGGLOV
 BYGGLOV KRÄVS INTE FÖR MURAR OCH BULLERSKYDDSSKÄRMAR SOM INGÅR I PLANEN SAMT FÖR UPPLAG OCH MATERIALGÅRDAR UNDER BYGGTIDEN. GÄLLER HELA PLANEN.


- SÄRSKILDA BESLUT SOM TAS I SAMBAND MED FASTSTÄLLELSE AV VÄGPLAN**
- ✕ ✕ INDRAGNING AV VÄG FRÅN ALLMÄNT UNDERHÅLL


- ÖVRIGA BETECKNINGAR PÅ PLANKARTA**
- NY VÄG, VÄGBANEKANTER, MED LÄNGDMÄTNING OCH HÖJDSÄTTNING
 - VÄGRÄCKE

HÖJDSYSTEM: RH 2000
 KOORDINATSYSTEM: SWEREF 99 18.00
 FASTIGHETSKARTANS AKTUALITET 2014-05/06
 PROJEKTERINGSKARTANS AKTUALITET 2015

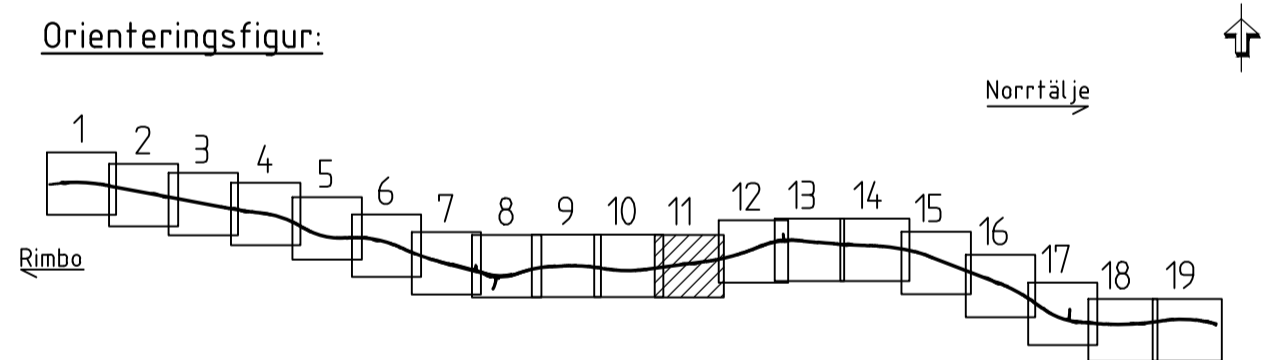

TYP AV PLAN		VÄGPLAN	
GRANSKNINGSSTATUS / SYFTE		GRANSKNINGSHANDLING	
DATUM	2020-08-24	LEVERANS / ÄNDRINGS-PM	
OBJEKT	VÄG 77 UPPSALA LÄNSGR - RÖSA		
DELOMRÅDE / BANDEL	UPPSALA LÄNSGR - EKNÄS		
ANLÄGGNINGSDJEL	GEMENSAM		
OBJEKTNUMMER / KM	107256	KONSTRUKTIONNUMMER	
BESTÄLLARE	H FORSBERG	LEVERANTÖR	TRAFIKVERKET ÅF INFRASTRUCTURE
SKAPAD AV	L ÄHLEN	UPPDRAGSNUMMER	742509
GODKÄND AV		AVDELNING	
RITNINGSTYP	PLANRITNING		
TEKNIKOMRÅDE / INNEHÅLL	T VÄGUTFORMNING OCH TRAFIK		
BESKRIVNING	PLANKARTA KM 5/500 - 6/050		
SKALA	1:1000	FORMAT	A1
RITNINGNUMMER	1 00 T 02 11	FÖRVALTNINGSNUMMER	
BLAD	11	NÄSTA BLAD	12
BET			

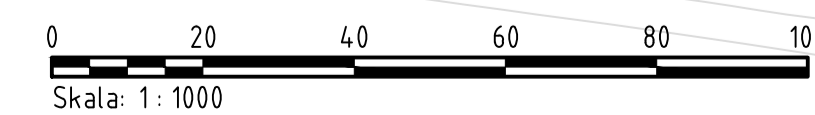

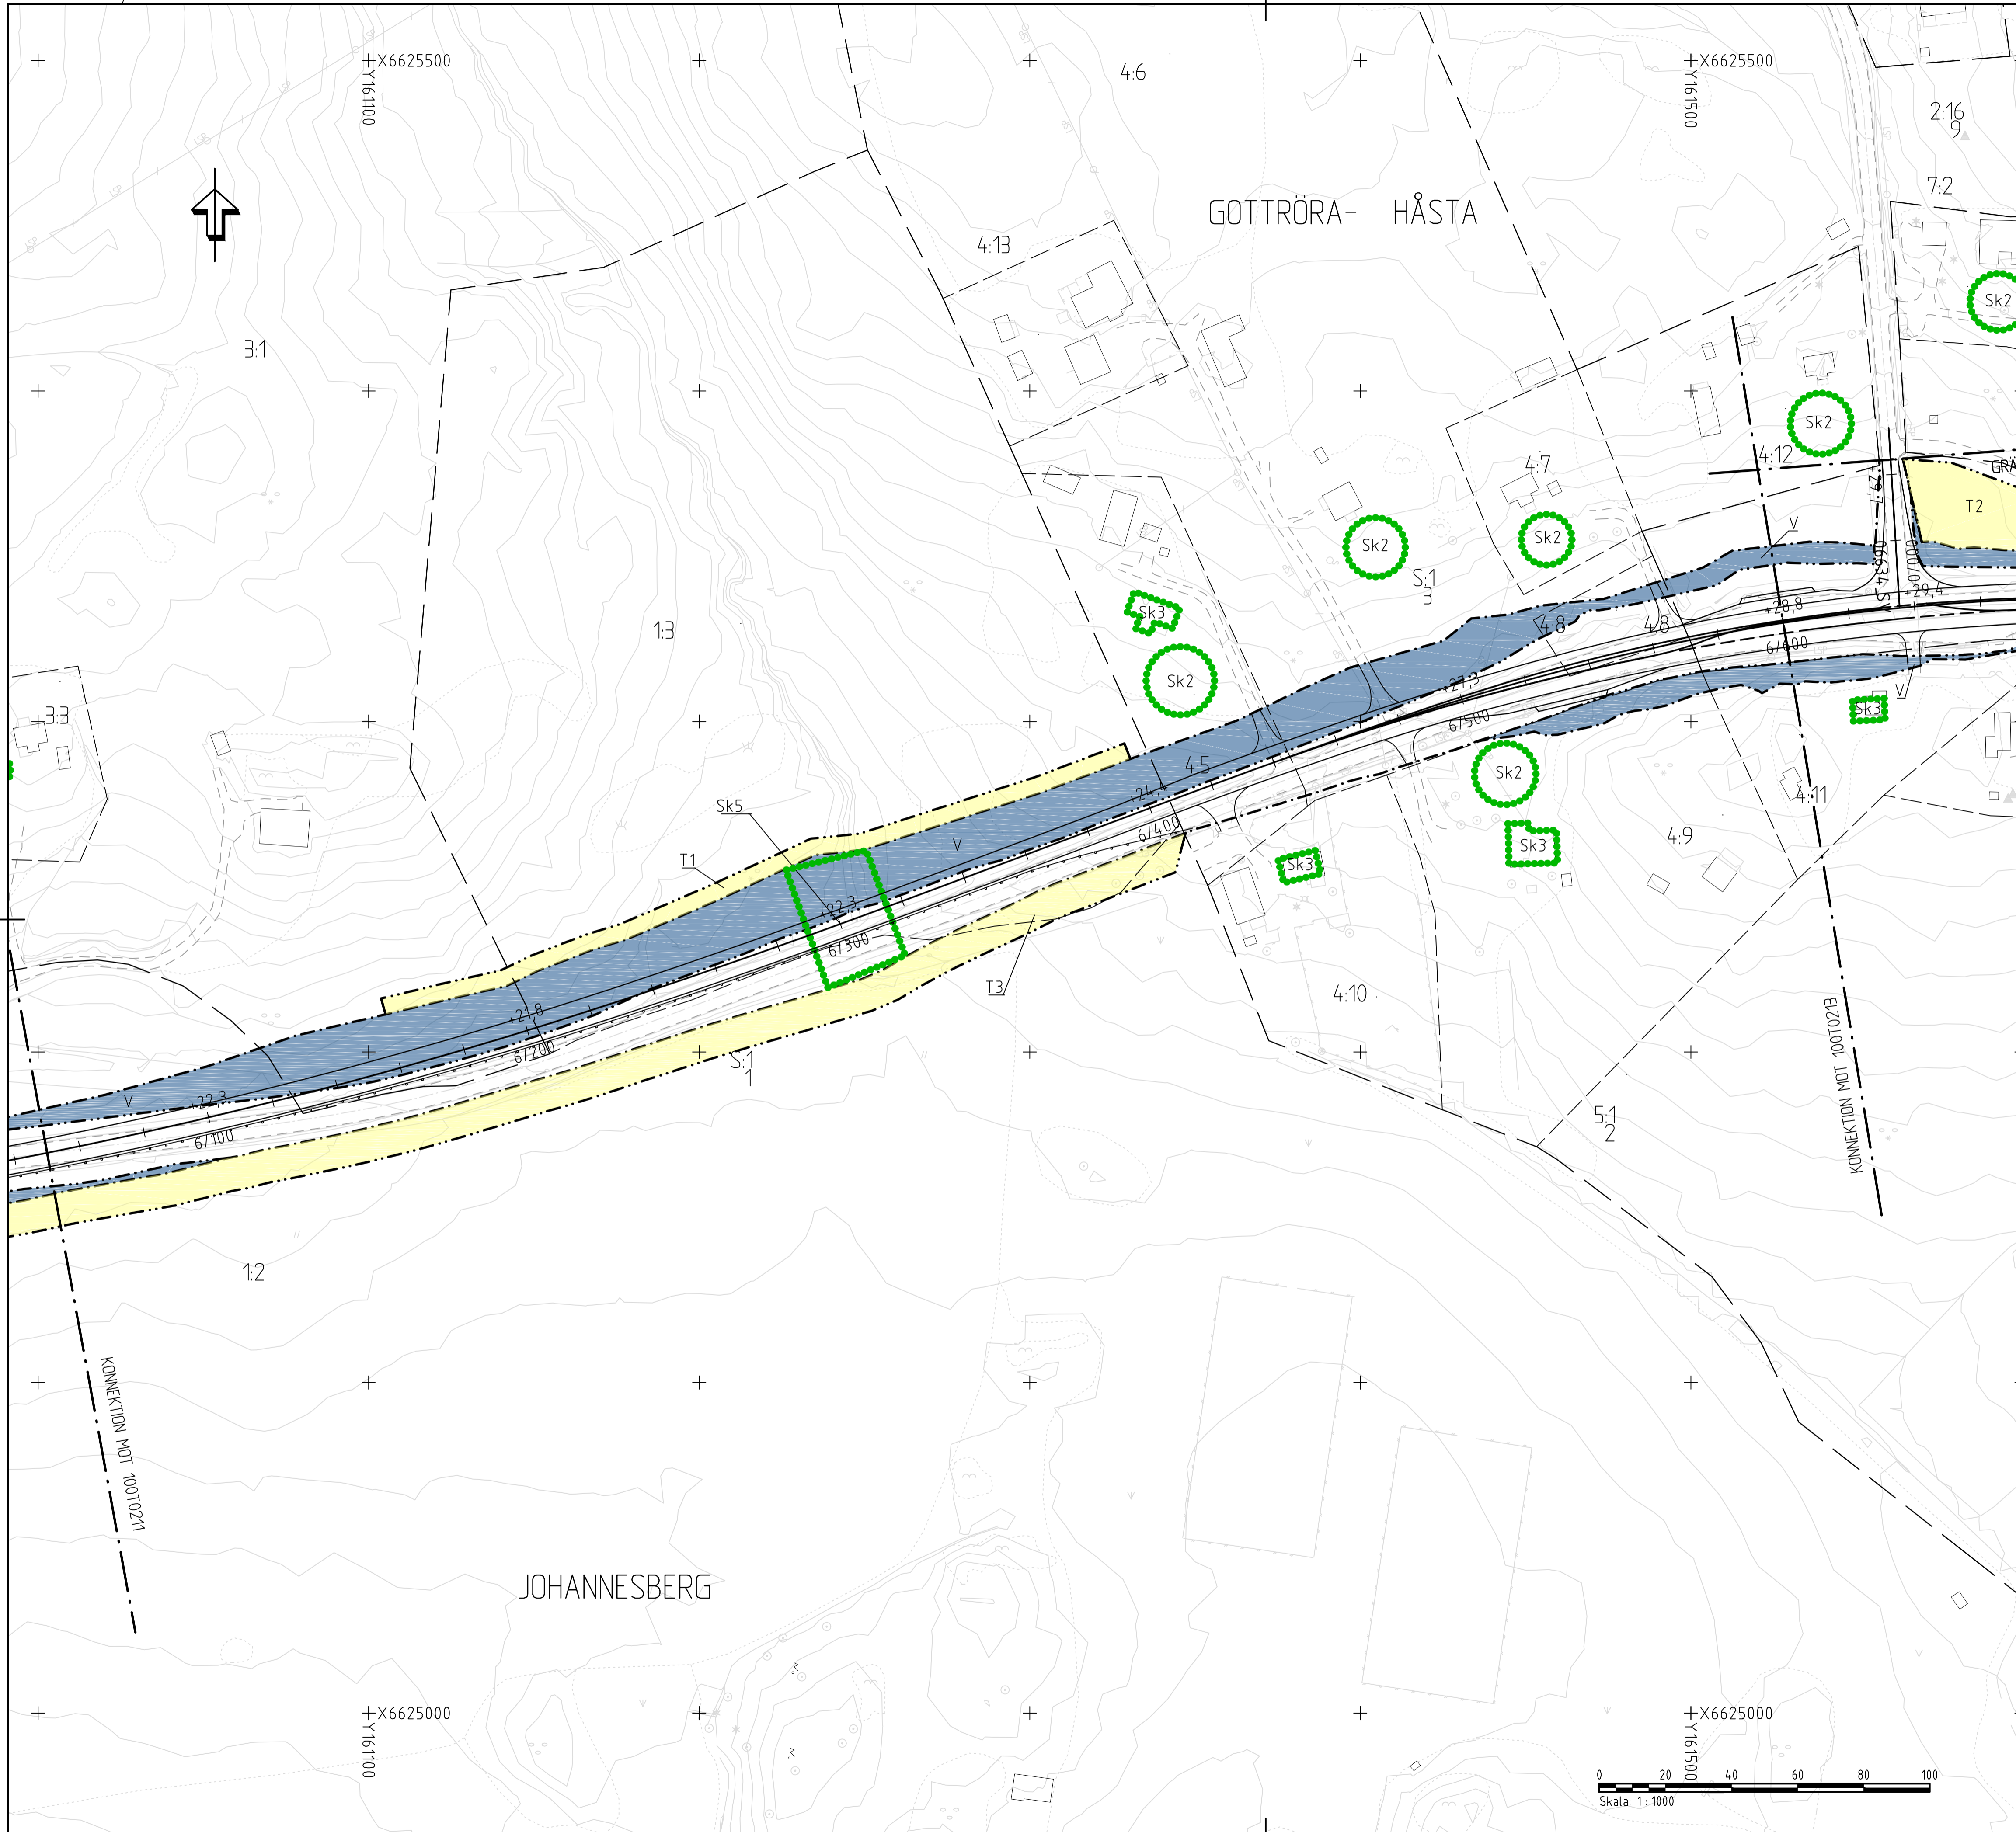

TECKENFÖRKLARING:

- MARKANSPRÅK**
- GRÄNS FÖR VÄGOMRÅDE
 - - - AVGRÄNSNING MELLAN OLIKA TYPER AV MARKANSPRÅK
 - V** NYTT VÄGOMRÅDE MED VÄGRÄTT
 - Vi** NYTT VÄGOMRÅDE MED INSKRÄNKT VÄGRÄTT (SPECIFIKATION ENLIGT BILAGA 100T9501)
 - T** TILFÄLLIG NYTTJÄNDERÄTT (SPECIFIKATION ENLIGT BILAGA 100T9501)

- SKYDDSÅTGÄRDER OCH FÖRSIKTIGHETSMÅTT**
- MARKERING ELLER AVGRÄNSNING AV SKYDDSÅTGÄRDER OCH FÖRSIKTIGHETSMÅTT
 - Skx - SPECIFICERADE ÅTGÄRDER ENLIGT BILAGA 100T9501

VERKSAMHETER/ÅTGÄRDER SOM UNDTAS FRÅN FÖRBUD ENLIGT MILJÖBALKEN

- GENERELLA BIOTOPSKYDD
- STRANDSKYDD
- STRANDLINJE

FÖRBUDEN I 7:11 2. ST. MB GÄLLER INTE BYGGANDE AV ALLMÄN VÄG
 FÖRBUDEN I 7:15 MB GÄLLER INTE BYGGANDE AV ALLMÄN VÄG

SKYLDIGHET ATT GÖRA ANMÄLAN FÖR SAMRÅD ENLIGT 12:6 MB GÄLLER INTE FÖR DE VERKSAMHETER OCH ÅTGÄRDER SOM BEHOVS FÖR ATT BYGGA VÄGEN OCH SOM FASTSTÄLLS OCH INGÅR I VÄGOMRÅDET FÖR ALLMÄN VÄG ELLER OMRÅDE FÖR TILFÄLLIG NYTTJÄNDERÄTT

ÅTGÄRDER SOM UNDTAS FRÅN KRAV PÅ BYGGLOV

BYGGLOV KRÄVS INTE FÖR MURAR OCH BULLERSKYDDSSKÄRMAR SOM INGÅR I PLANEN SAMT FÖR UPPLAG OCH MATERIALGÅRDAR UNDER BYGGTIDEN. GÄLLER HELA PLANEN.

SÄRSKILDA BESLUT SOM TAS I SAMBAND MED FASTSTÄLLELSE AV VÄGPLAN


- ✕ ✕ INDRAGNING AV VÄG FRÅN ALLMÄNT UNDERHÅLL

ÖVRIGA BETECKNINGAR PÅ PLANKARTA


- NY VÄG, VÄGBANEKANTER, MED LÄNGDMÄTNING OCH HÖJDSÄTTNING
- VÄGRÄCKE

HÖJDSYSTEM: RH 2000
 KOORDINATSYSTEM: SWEREF 99 18.00
 FASTIGHETSKARTANS AKTUALITET 2014-05/06
 PROJEKTERINGSKARTANS AKTUALITET 2015

Orienteringsfigur:

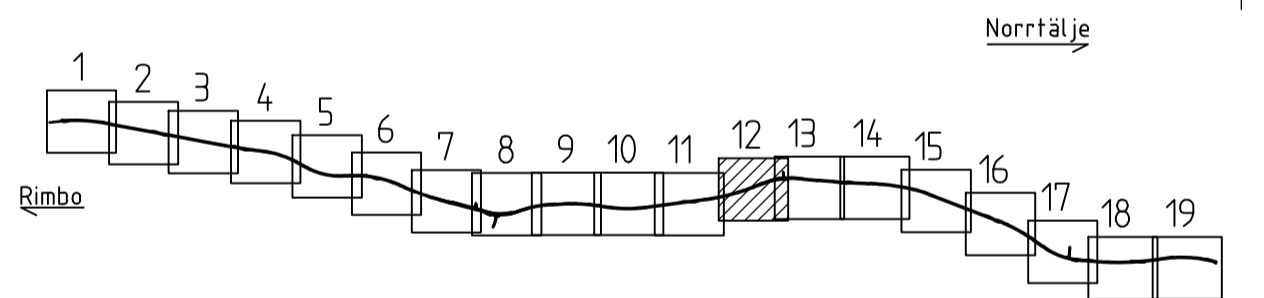

TYP AV PLAN		VÄGPLAN	
GRANSKNINGSSTATUS / SYFTE			
HANDLINGSTYP			
GRANSKNINGSHANDLING		LEVERANS / ÄNDRINGS-PM	
DATUM	2020-08-24		
OBJEKT	VÄG 77 UPPSALA LÄNSGR - RÖSA		
DELOMRÅDE / BANDEL	UPPSALA LÄNSGR - EKNÅS		
ANLÄGGNINGSGEDEL	GEMENSAM		
OBJEKTNUMMER / KM	107256	KONSTRUKTIONNUMMER	
BESTÄLLARE	H FORSBERG	LEVERANTÖR	ÅF INFRASTRUCTURE
SKAPAD AV	L ÄHLEN	UPPDRAGSNUMMER	742509
GODKÄND AV	L ÄHLEN	AVDELNING	
RITNINGSTYP	PLANRITNING		
TEKNIKOMRÅDE / INNEHÅLL	T VÄGUTFORMNING OCH TRAFIK		
BESKRIVNING	PLANKARTA KM 6/050 - 6/600		
SKALA	1:1000	FORMAT	A1
RITNINGNUMMER	1 00 T 02 12	FÖRVALTNINGSNUMMER	
BLAD	12	NÄSTA BLAD	13
BET			

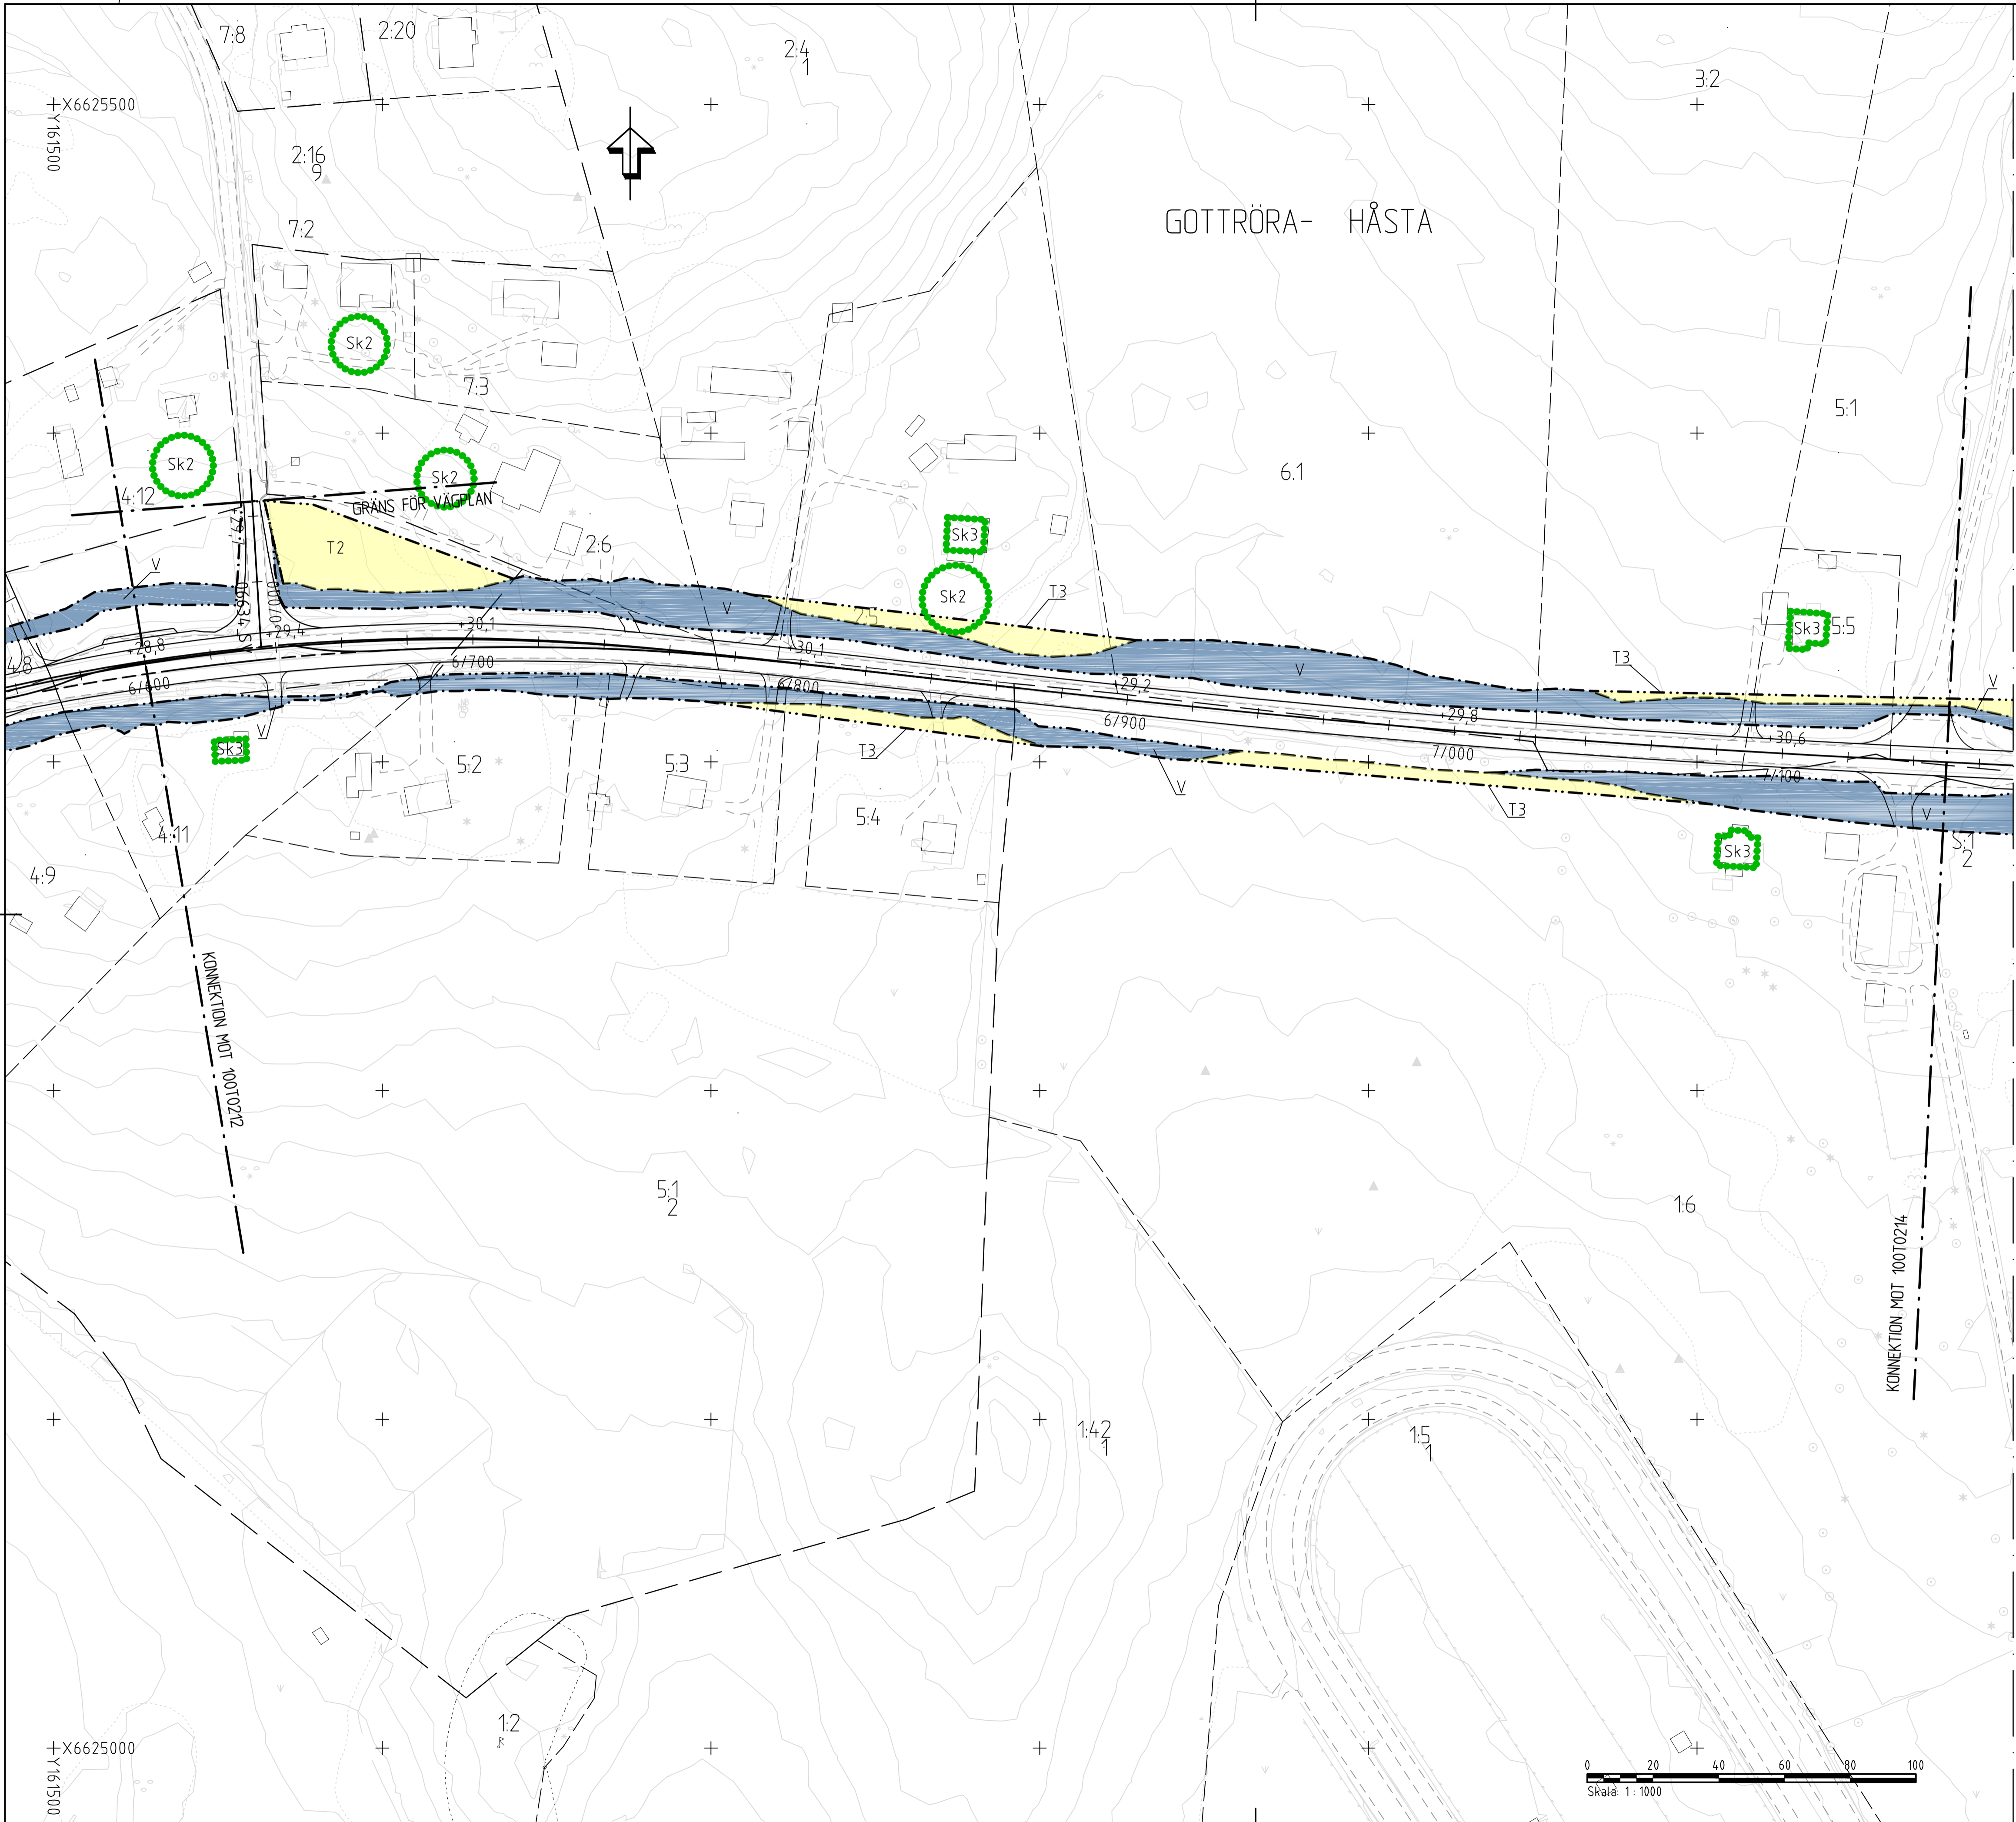

TECKENFÖRKLARING:

- MARKANSPRÅK**
- GRÄNS FÖR VÄGOMRÅDE
 - AVGRÄNSNING MELLAN OLIKA TYPER AV MARKANSPRÅK
 - V** NYTT VÄGOMRÅDE MED VÄGRÄTT
 - Vi** NYTT VÄGOMRÅDE MED INSKRÄNKT VÄGRÄTT (SPECIFIKATION ENLIGT BILAGA 100T9501)
 - T** TILFÄLLIG NYTTJÄNDERÄTT (SPECIFIKATION ENLIGT BILAGA 100T9501)

- SKYDDSÅTGÄRDER OCH FÖRSIKTIGHETSMÅTT**
- MARKERING ELLER AVGRÄNSNING AV SKYDDSÅTGÄRDER OCH FÖRSIKTIGHETSMÅTT
 - Skx - SPECIFICERADE ÅTGÄRDER ENLIGT BILAGA 100T9501

- VERKSAMHETER/ÅTGÄRDER SOM UNDTAS FRÅN FÖRBUD ENLIGT MILJÖBALKEN**
- GENERELLA BIOTOPSKYDD
 - STRANDSKYDD
 - STRANDLINJE

FÖRBUDEN I 7:11 2. ST. MB GÄLLER INTE BYGGANDE AV ALLMÄN VÄG
 FÖRBUDEN I 7:15 MB GÄLLER INTE BYGGANDE AV ALLMÄN VÄG

SKYDDIGHET ATT GÖRA ANMÄLAN FÖR SAMRÅD ENLIGT 12:6 MB GÄLLER INTE FÖR DE VERKSAMHETER OCH ÅTGÄRDER SOM BEHOVS FÖR ATT BYGGA VÄGEN OCH SOM FASTSTÄLLS OCH INGÅR I VÄGOMRÅDET FÖR ALLMÄN VÄG ELLER OMRÅDE FÖR TILFÄLLIG NYTTJÄNDERÄTT


ÅTGÄRDER SOM UNDTAS FRÅN KRAV PÅ BYGGLOV
 BYGGLOV KRÄVS INTE FÖR MURAR OCH BULLERSKYDDSSKÄRMAR SOM INGÅR I PLANEN SAMT FÖR UPPLAG OCH MATERIALGÅRDAR UNDER BYGGTIDEN. GÄLLER HELA PLANEN.

SÄRSKILDA BESLUT SOM TAS I SAMBAND MED FASTSTÄLLELSE AV VÄGPLAN

- INDRAGNING AV VÄG FRÅN ALLMÄNT UNDERHÅLL


- ÖVRIGA BETECKNINGAR PÅ PLANKARTA**
- NY VÄG, VÄGBANEKANTER, MED LÄNGDMÄTNING OCH HÖJDSÄTTNING
 - VÄGRÄCKE

HÖJDSYSTEM: RH 2000
 KOORDINATSYSTEM: SWEREF 99 18.00
 FASTIGHETSKARTANS AKTUALITET 2014-05/06
 PROJEKTERINGSKARTANS AKTUALITET 2015

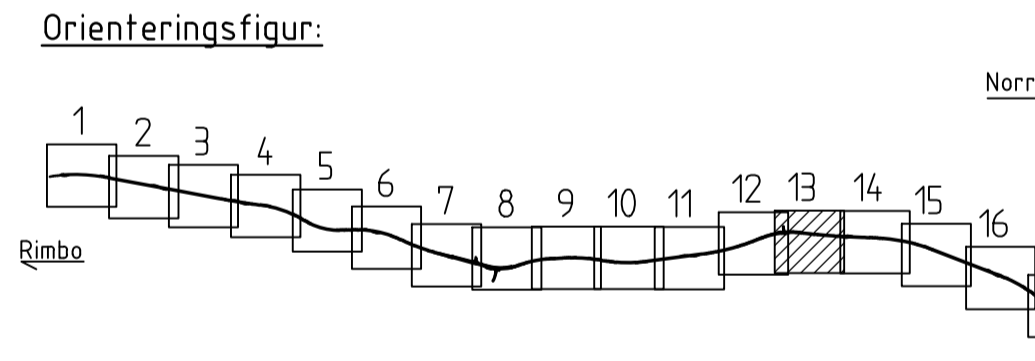

TYP AV PLAN		VÄGPLAN	
GRANSKNINGSSTATUS / SYFTE			
HANDLINGSTYP			
GRANSKNINGSHANDLING		LEVERANS / ÄNDRINGS-PM	
DATUM	2020-08-24		
OBJEKT	VÄG 77 UPPSALA LÄNSGR - RÖSÅ		
DELOMRÅDE / BANDEL	UPPSALA LÄNSGR - EKNÅS		
ANLÄGGNINGSDEN	GEMENSAM		
OBJEKTNUMMER / KM	107256	KONSTRUKTIONNUMMER	
BESTÄLLARE	TRAFIKVERKET	LEVERANTÖR	
SKAPAD AV	H FORSBERG	UPPDRAGSNUMMER	742509
GODKÄND AV	L ÄHLEN	ÄNDELNING	
RITNINGSTYP	PLANRITNING		
TEKNIKOMRÅDE / INNEHÅLL	T VÄGUTFORMNING OCH TRAFIK		
BESKRIVNING	PLANKARTA KM 6/600 - 7/150		
SKALA	1:1000	FORMAT	A1
RITNINGNUMMER	1 00 T 02 13	FÖRVALTNINGSNUMMER	
		BLAD	13
		NÄSTA BLAD	14
		BET	

REF: MODEL N 10002013 03:21
 MODEL N 10002014 03:21
 MODEL N 10002015 03:21
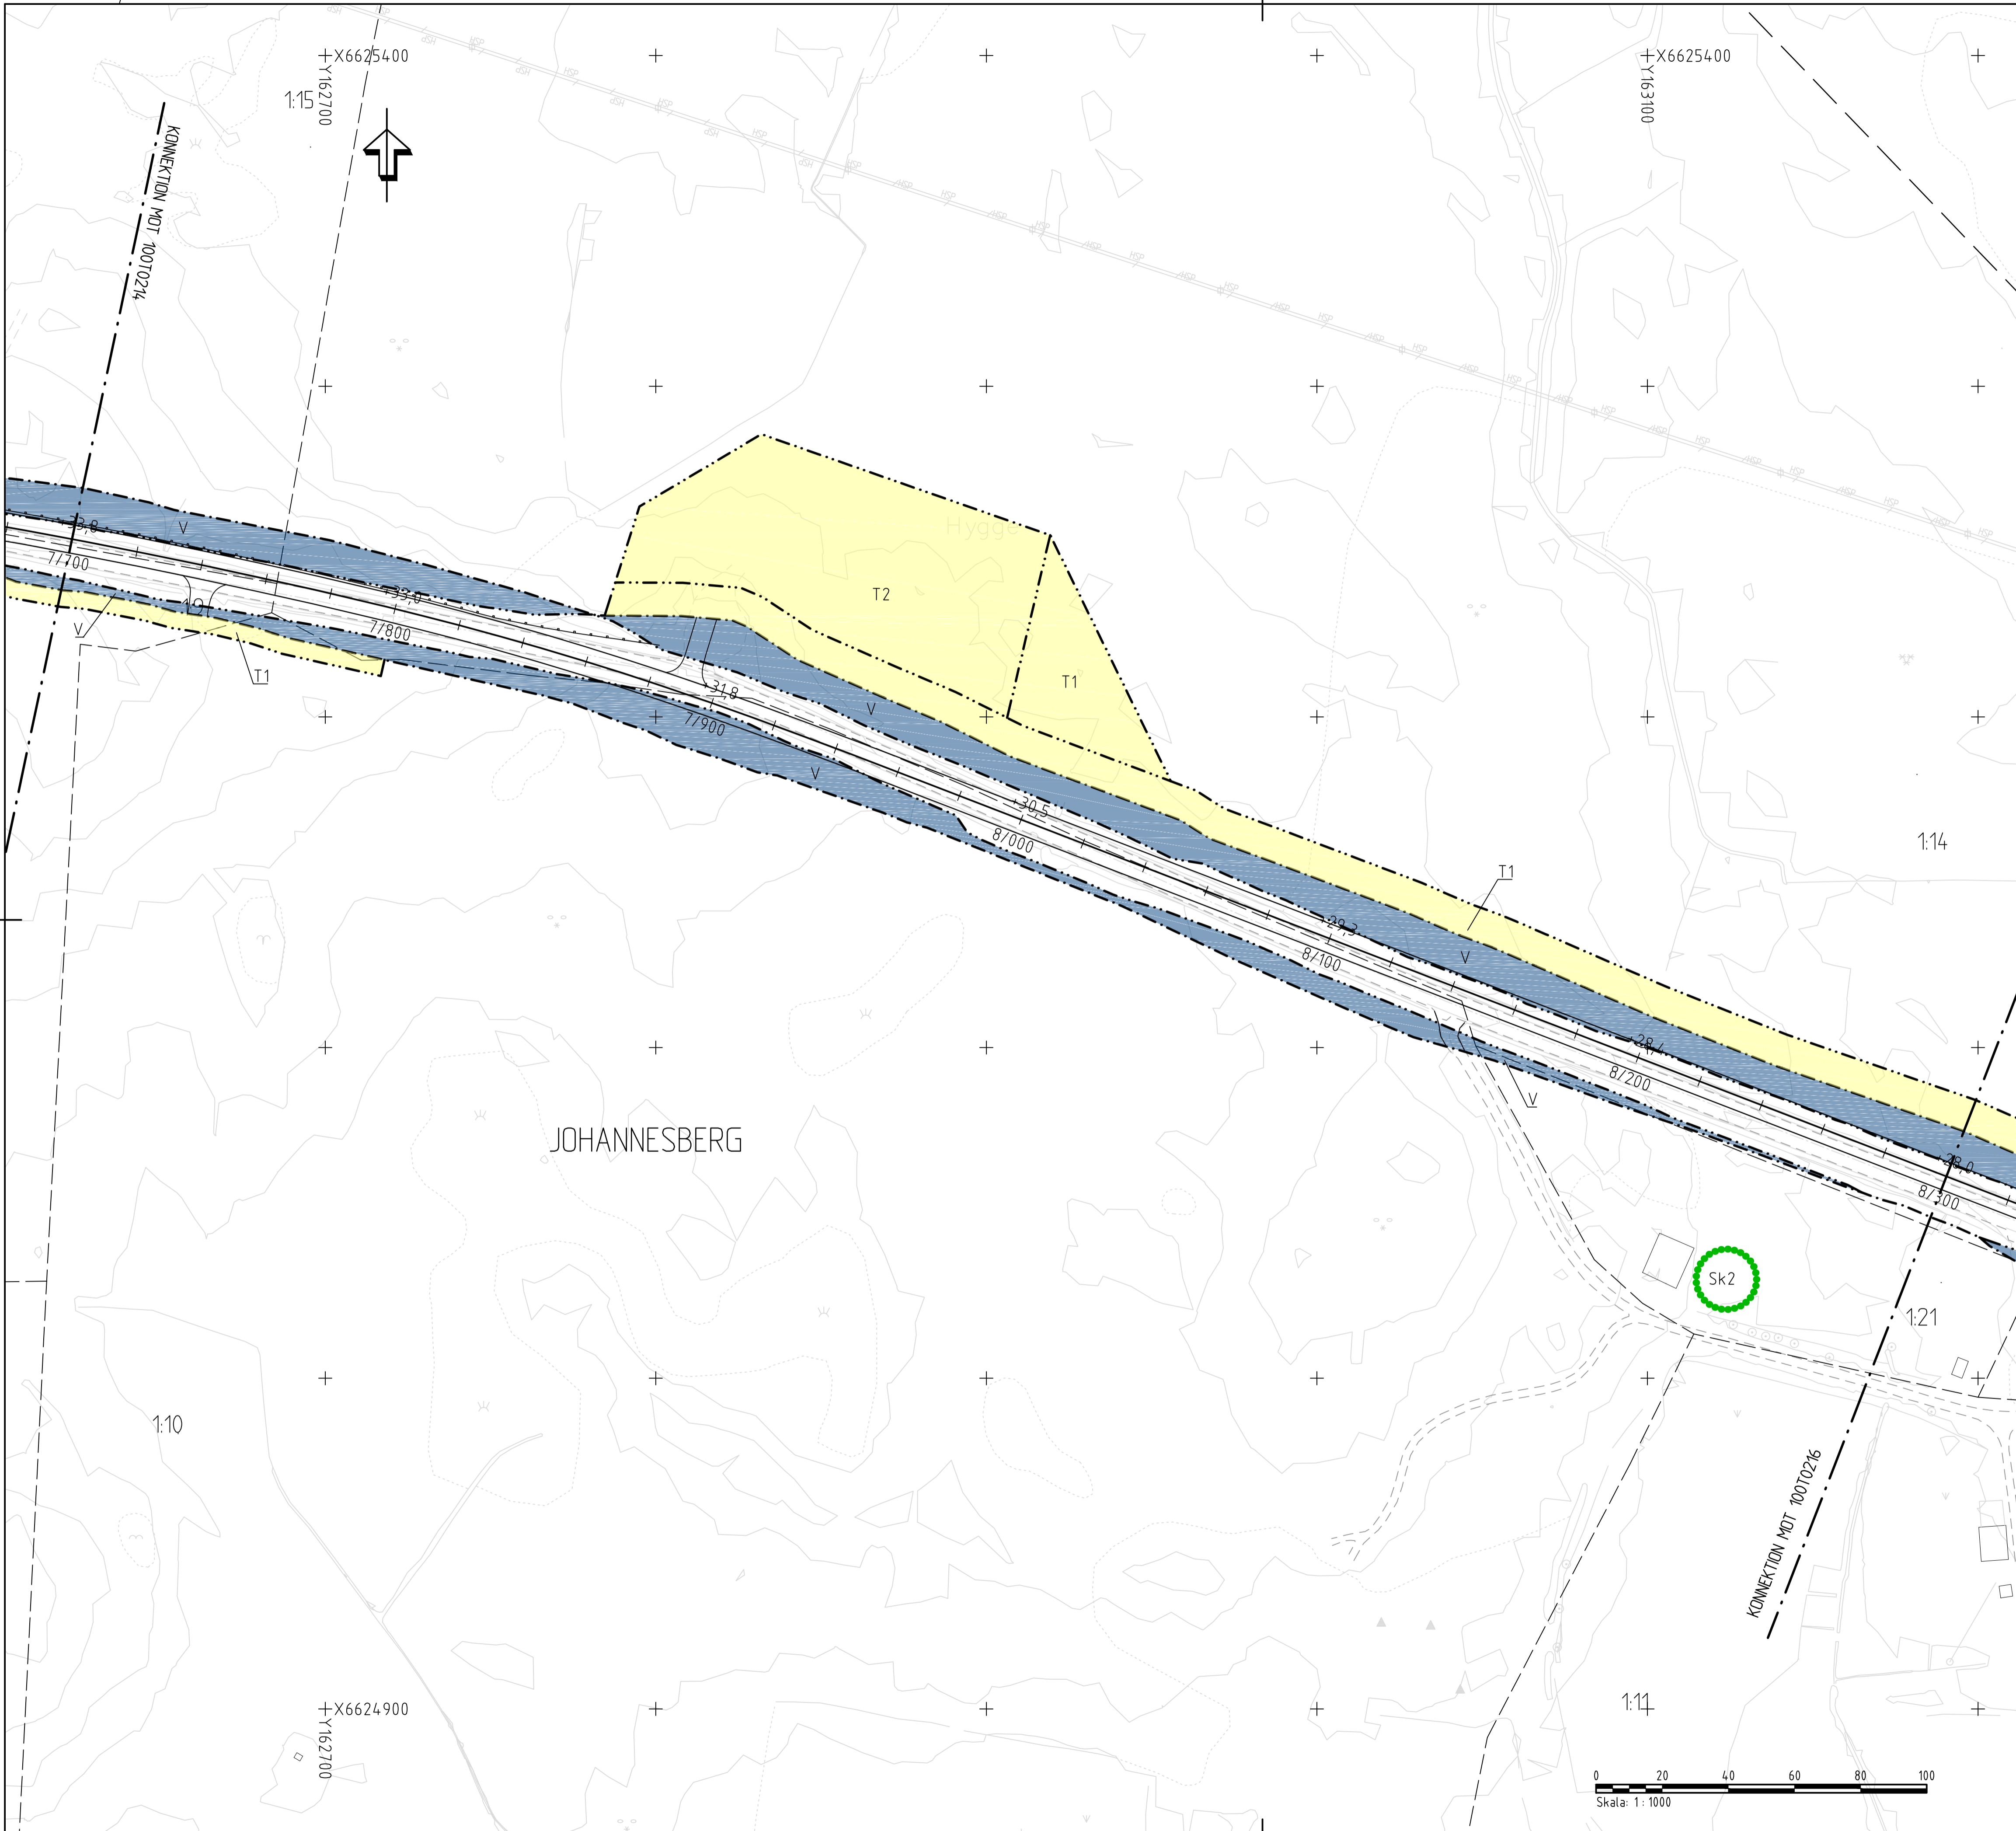

TECKENFÖRKLARING:

- MARKANSPRÅK**
- GRÄNS FÖR VÄGOMRÅDE
 - AVGRÄNSNING MELLAN OLIKA TYPER AV MARKANSPRÅK
 - V** NYTT VÄGOMRÅDE MED VÄGRÄTT
 - Vi** NYTT VÄGOMRÅDE MED INSKRÄNKTT VÄGRÄTT (SPECIFIKATION ENLIGT BILAGA 100T9501)
 - T** TILLFÄLLIG NYTTJANDERÄTT (SPECIFIKATION ENLIGT BILAGA 100T9501)

- SKYDDSÅTGÄRDER OCH FÖRSIKTIGHETSMÅTT**
- MARKERING ELLER AVGRÄNSNING AV SKYDDSÅTGÄRDER OCH FÖRSIKTIGHETSMÅTT
 - Skx - SPECIFICERADE ÅTGÄRDER ENLIGT BILAGA 100T9501

- VERKSAMHETER/ÅTGÄRDER SOM UNDANTAS FRÅN FÖRBUD ENLIGT MILJÖBALKEN**
- GENERELLA BIOTOPSKYDD
 - STRANDSKYDD
 - STRANDLINJE

FÖRBUDEN I 7:11 2. ST. MB GÄLLER INTE BYGGANDE AV ALLMÄN VÄG
 FÖRBUDEN I 7:15 MB GÄLLER INTE BYGGANDE AV ALLMÄN VÄG


SKYLDIGHET ATT GÖRA ANMÄLAN FÖR SAMRÅD ENLIGT 12:6 MB GÄLLER INTE FÖR DE VERKSAMHETER OCH ÅTGÄRDER SOM BEHOVS FÖR ATT BYGGA VÄGEN OCH SOM FASTSTÄLLS OCH INGÅR I VÄGOMRÅDET FÖR ALLMÄN VÄG ELLER OMRÅDE FÖR TILLFÄLLIG NYTTJANDERÄTT

ÅTGÄRDER SOM UNDANTAS FRÅN KRAV PÅ BYGGLOV
 BYGGLOV KRÄVS INTE FÖR MURAR OCH BULLERSKYDDSKÄRMAR SOM INGÅR I PLANEN SAMT FÖR UPPLAG OCH MATERIALGÅRDAR UNDER BYGGTIDEN. GÄLLER HELA PLANEN.

- SÄRSKILDA BESLUT SOM TAS I SAMBAND MED FASTSTÄLLELSE AV VÄGPLAN**
- INDRAGNING AV VÄG FRÅN ALLMÄNT UNDERHÅLL

- ÖVRIGA BETECKNINGAR PÅ PLANKARTA**
- NY VÄG, VÄGBANERANTER, MED LÄNGDMÄTNING OCH HÖJDSÄTTNING
 - VÄGRÄCKE


HÖJDSYSTEM: RH 2000
 KOORDINATSYSTEM: SWEREF 99 18.00
 FASTIGHETSKARTANS AKTUALITET 2014-05/06
 PROJEKTERINGSKARTANS AKTUALITET 2015

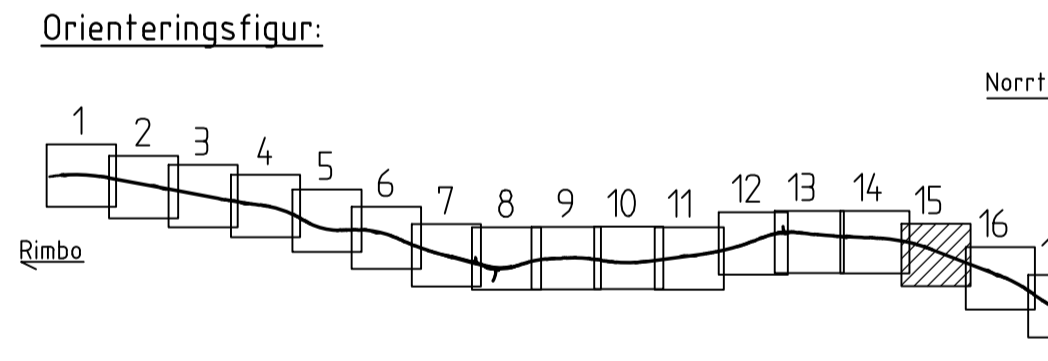

VÄGPLAN	
GRANSKNINGSSTATUS / SYFTE	
GRANSKNINGSHANDLING	
DATUM 2020-08-24	LEVERANS / ÄNDRINGS-PM
OBJEKT VÄG 77 UPPSALA LÄNSGR - RÖSA	
DELOMRÅDE / BANDEL UPPSALA LÄNSGR - EKNÄS	
ANLÄGGNINGSCEL GEMENSAM	
OBJEKTNUMMER / KM 107256	KONSTRUKTIONSNUMMER
BESTÄLLARE TRAFIKVERKET	LEVERANTÖR ÅF INFRASTRUCTURE
SKAPAD AV H FORSBERG	UPPDRAGSNUMMER 742509
GODKÄND AV L ÅHLEN	ÄNDELNING
PLANRITNING	
TEKNIKOMRÅDE / INNEHÅLL T VÄGUTFORMNING OCH TRAFIK	
BESKRIVNING PLANKARTA KM 7/700 - 8/300	
SKALA 1:1000	FORMAT A1
FÖRVALTNINGSNUMMER	
RITINGSNUMMER 1 00 T 02 15	BLAD 15
NÄSTA BLAD 16	BET

REF:

MOELLN\10002102	2019-11-25	13:31
MOELLN\10002102	2019-11-25	10:40
MOELLN\10002102	2019-11-25	10:40
MOELLN\10002102	2019-11-25	10:40
MOELLN\10002102	2019-11-25	10:40
MOELLN\10002102	2019-11-25	10:40
MOELLN\10002102	2019-11-25	10:40
MOELLN\10002102	2019-11-25	10:40
MOELLN\10002102	2019-11-25	10:40

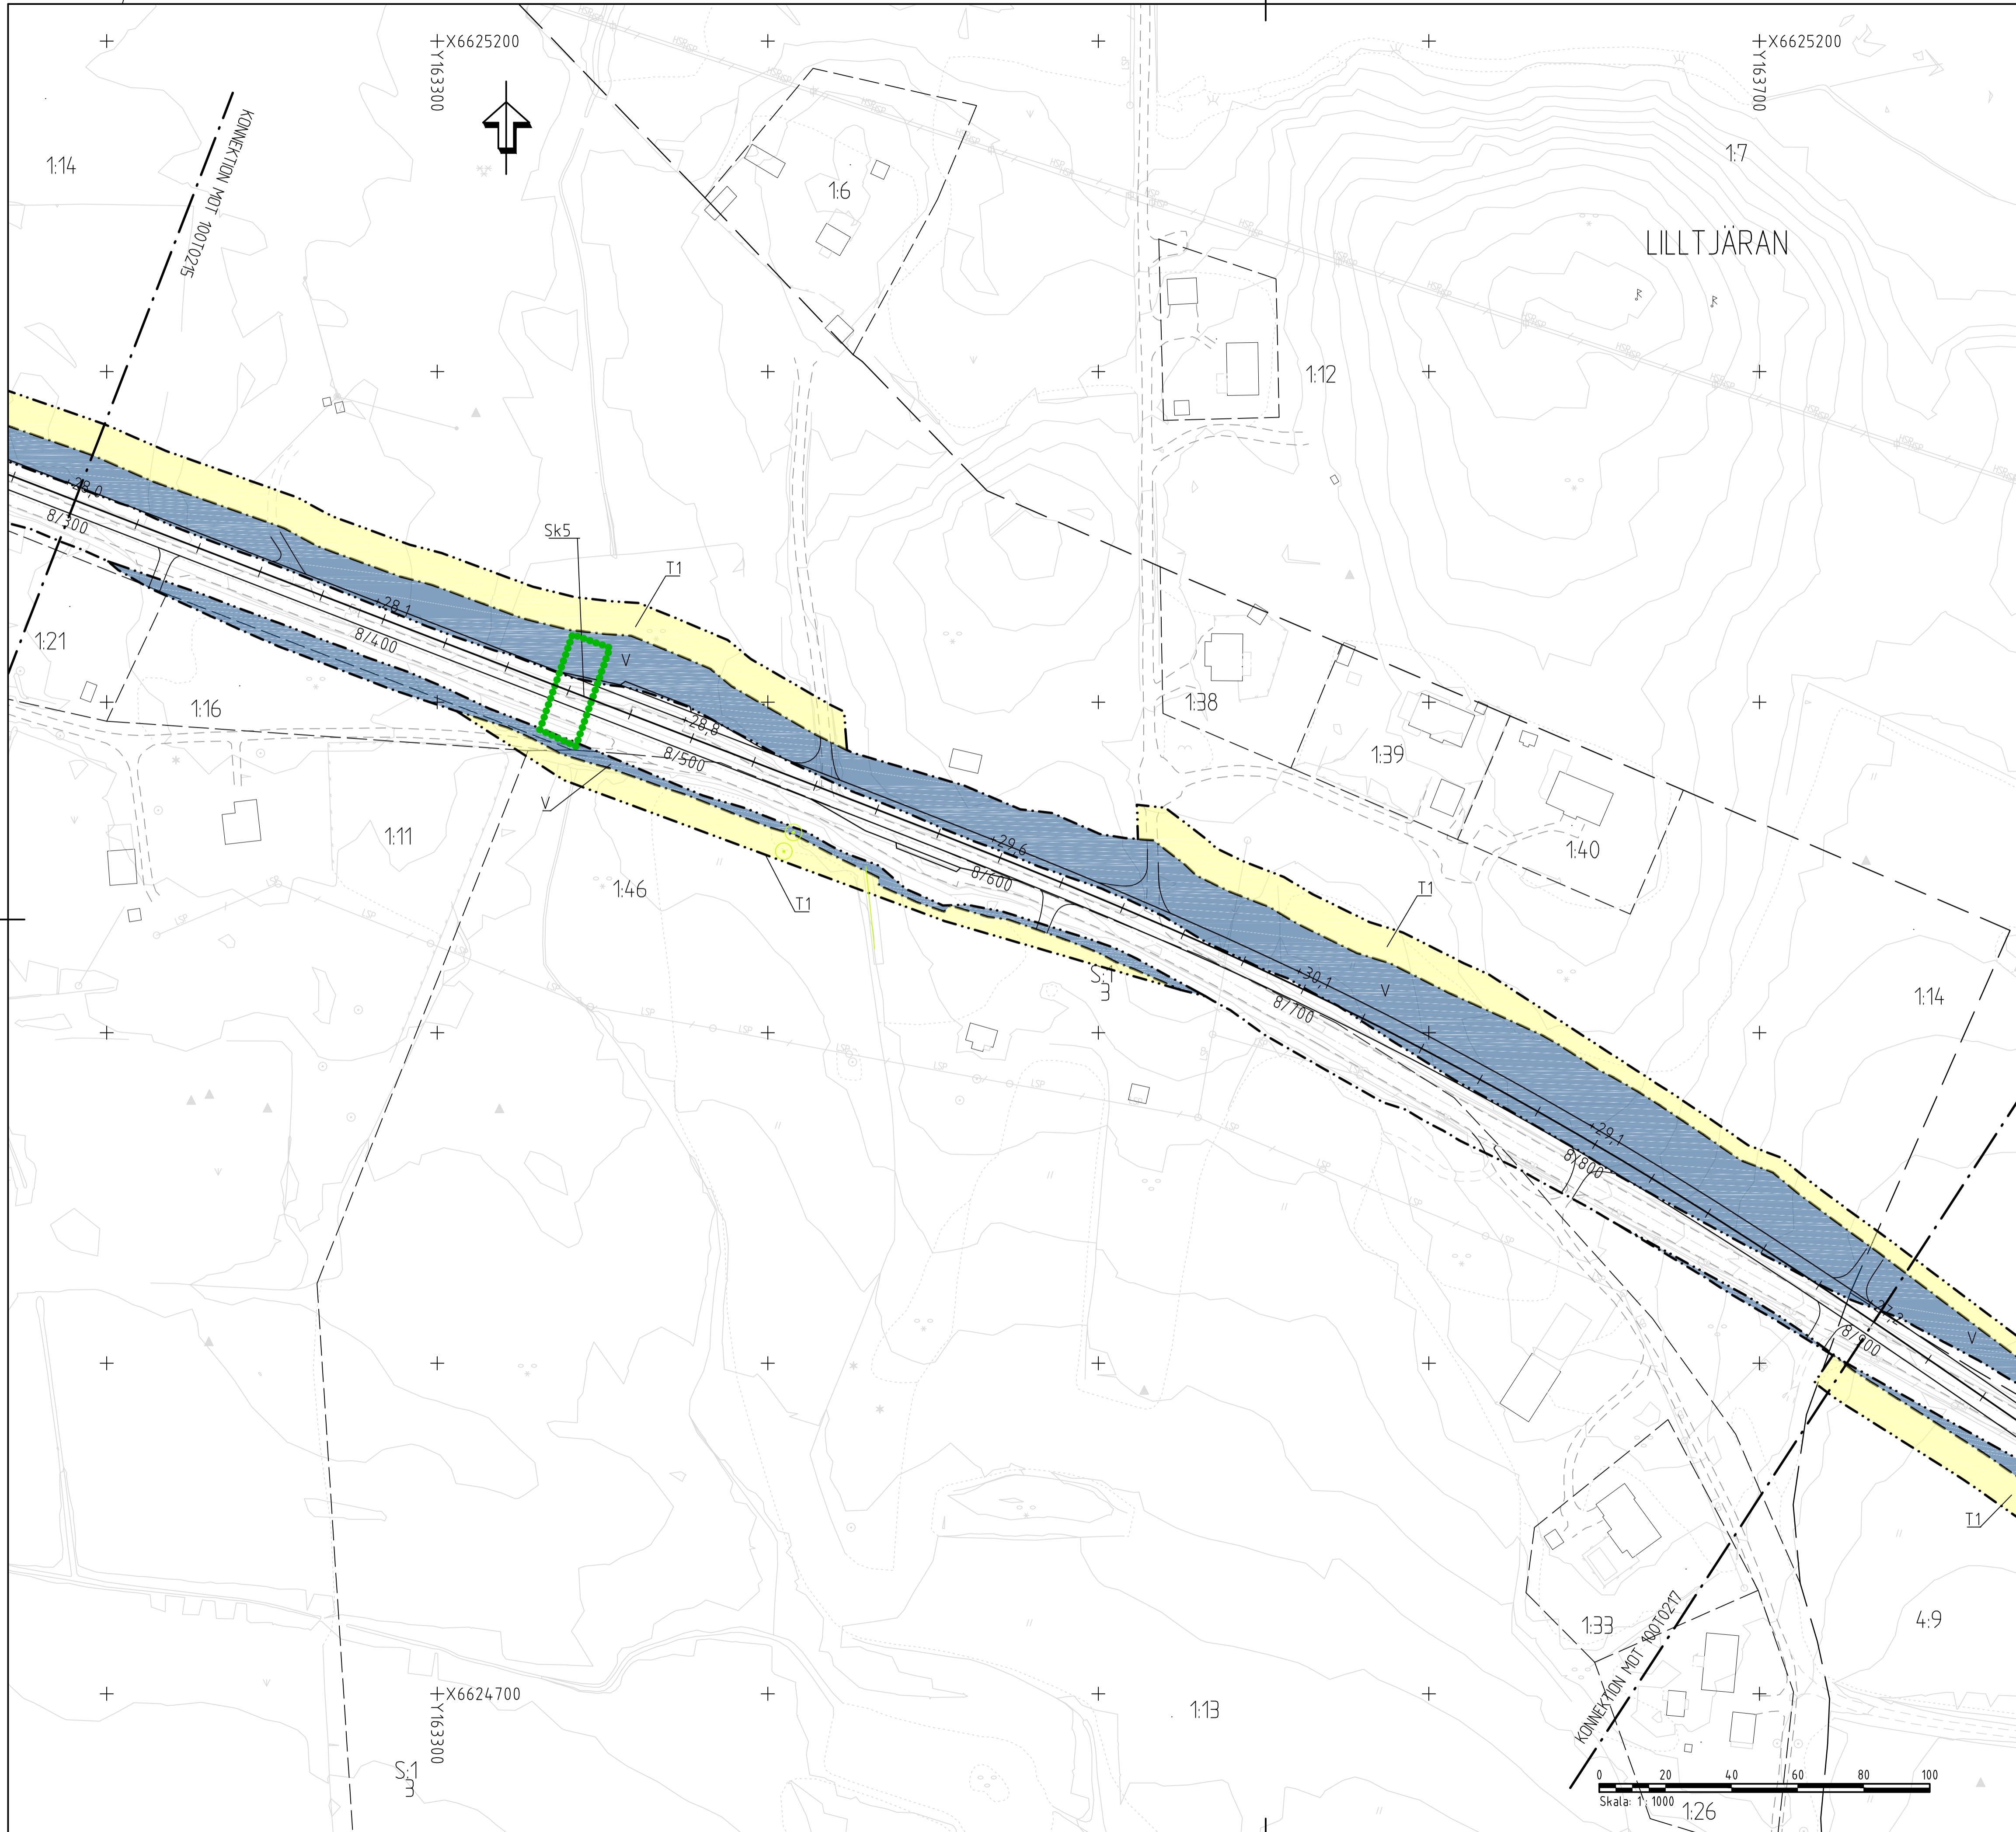

TECKENFÖRKLARING:

MARKANSPRÅK

- GRÄNS FÖR VÄGOMRÅDE
- - - AVGRÄNSNING MELLAN OLIKA TYPER AV MARKANSPRÅK
- V** NYTT VÄGOMRÅDE MED VÄGRÄTT
- Vi** NYTT VÄGOMRÅDE MED INSKRÄNKT VÄGRÄTT (SPECIFIKATION ENLIGT BILAGA 10019501)
- T** TILLFÄLLIG NYTTJÄNDERÄTT (SPECIFIKATION ENLIGT BILAGA 10019501)

SKYDDSÅTGÄRDER OCH FÖRSIKTIGHETSMÅTT

- MARKERING ELLER AVGRÄNSNING AV SKYDDSÅTGÄRDER OCH FÖRSIKTIGHETSMÅTT

Skx - SPECIFICERADE ÅTGÄRDER ENLIGT BILAGA 10019501

VERKSAMHETER/ÅTGÄRDER SOM UNDTAS FRÅN FÖRBUD ENLIGT MILJÖBALKEN

- GENERELLA BIOTOPSKYDD
- STRANDSKYDD
- STRANDLINJE

FÖRBUDEN I 7:11 2 ST. MB GÄLLER INTE BYGGANDE AV ALLMÄN VÄG

FÖRBUDEN I 7:15 MB GÄLLER INTE BYGGANDE AV ALLMÄN VÄG

SKYDDIGHET ATT GÖRA ANMÄLAN FÖR SAMRÅD ENLIGT 12:6 MB GÄLLER INTE FÖR DE VERKSAMHETER OCH ÅTGÄRDER SOM BEHOVS FÖR ATT BYGGA VÄGEN OCH SOM FASTSTÄLLS OCH INGÅR I VÄGOMRÅDET FÖR ALLMÄN VÄG ELLER OMRÅDE FÖR TILLFÄLLIG NYTTJÄNDERÄTT

ÅTGÄRDER SOM UNDTAS FRÅN KRAV PÅ BYGGLOV

BYGGLOV KRÄVS INTE FÖR MURAR OCH BULLERSKYDDSKÄRMAR SOM INGÅR I PLANEN SAMT FÖR UPPLAG OCH MATERIALGÅRDAR UNDER BYGGTIDEN. GÄLLER HELA PLANEN.

SÄRSKILDA BESLUT SOM TAS I SAMBAND MED FASTSTÄLLELSE AV VÄGPLAN


- ✕ INDRAGNING AV VÄG FRÅN ALLMÄNT UNDERHÅLL

ÖVRIGA BETECKNINGAR PÅ PLANKARTA


- NY VÄG, VÄGBANEKANTER, MED LÄNGDMÄTNING OCH HÖJDSÄTTNING
- VÄGRÄCKE

HÖJDSYSTEM: RH 2000
 KOORDINATSYSTEM: SWEREF 99 18:00
 FASTIGHETSKARTANS AKTUALITET 2014-05/06
 PROJEKTERINGSKARTANS AKTUALITET 2015

Orienteringsfigur:

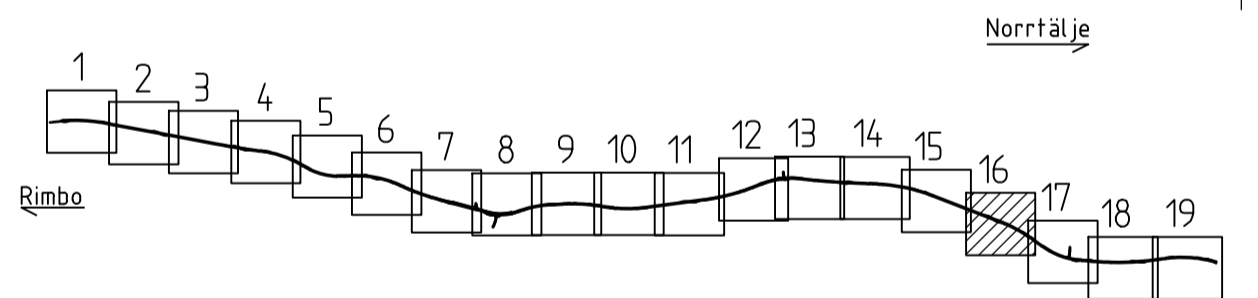

TYP AV PLAN		VÄGPLAN	
GRANSKNINGSSTATUS / SYFTE			
HANDLINGSTYP		GRANSKNINGSHANDLING	
DATUM	2020-08-24	LEVERANS / ÄNDRINGS-PM	
OBJEKT	VÄG 77 UPPSALA LÄNSGR - RÖSÅ		
DELOMRÅDE / BANDEL	UPPSALA LÄNSGR - EKNÅS		
ANLÄGGNINGSDEN	GEMENSAM		
OBJEKTNUMMER / KM	107256	KONSTRUKTIONSNUMMER	
BESTÄLLARE	TRAFIKVERKET	LEVERANTÖR	ÅF INFRASTRUCTURE
SKAPAD AV	H FORSBERG	UPPDRAGSNUMMER	742509
GODKÄND AV	L ÅHLEN	ÄNDELNING	
RITNINGSTYP	PLANRITNING		
TEKNIKOMRÅDE / INNEHÅLL	T VÄGUTFORMNING OCH TRAFIK		
BESKRIVNING	PLANKARTA KM 8/300 - 8/900		
SKALA	1:1000	FORMAT	A1
RITNINGSNUMMER	1 00 T 02 16	FÖRVALTNINGSNUMMER	
		BLAD	16
		NÄSTA BLAD	17
		BET	

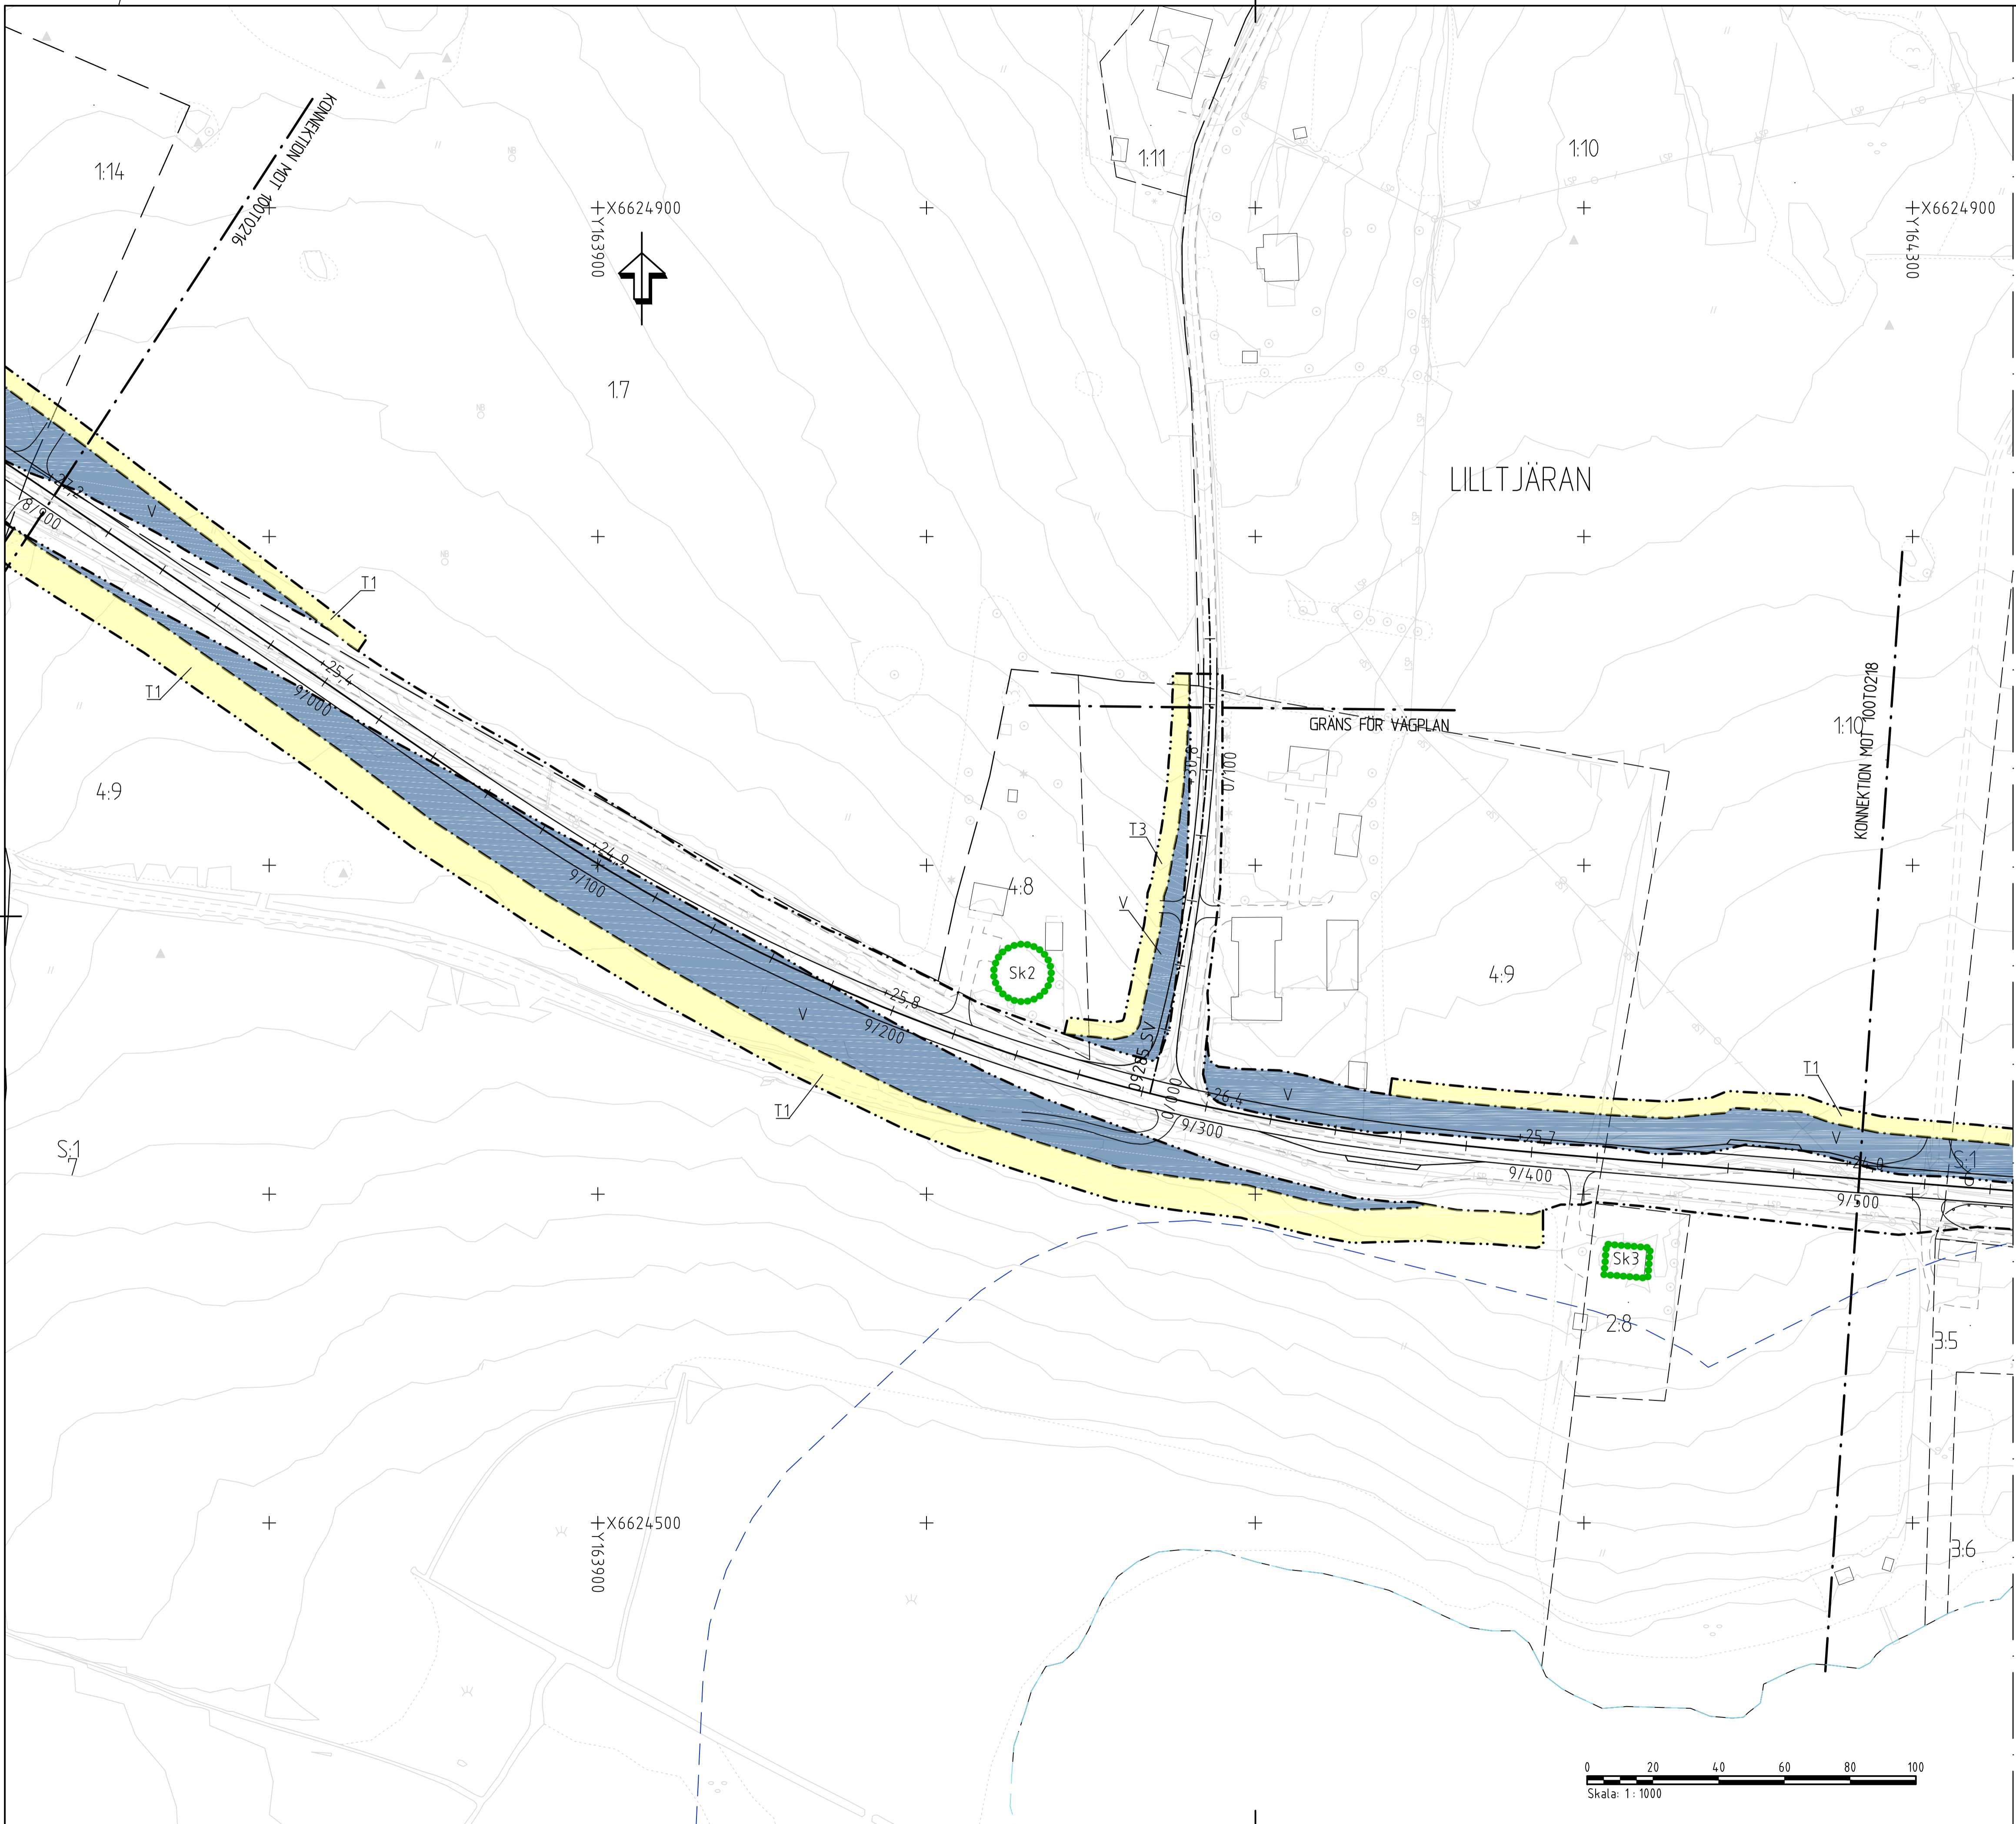

TECKENFÖRKLARING:

MARKANSPRÅK

- - - - - GRÄNS FÖR VÄGOMRÅDE
- - - - - AVGRÄNSNING MELLAN OLIKA TYPER AV MARKANSPRÅK
- V NYTT VÄGOMRÅDE MED VÄGRÄTT
- Vi NYTT VÄGOMRÅDE MED INSKRÄNKT VÄGRÄTT (SPECIFIKATION ENLIGT BILAGA 10019501)
- T TILLFÄLLIG NYTTJÄNDERÄTT (SPECIFIKATION ENLIGT BILAGA 10019501)

SKYDDSÅTGÄRDER OCH FÖRSIKTIGHETSMÅTT

- ⋯⋯⋯ MARKERING ELLER AVGRÄNSNING AV SKYDDSÅTGÄRDER OCH FÖRSIKTIGHETSMÅTT
- Skx - SPECIFICERADE ÅTGÄRDER ENLIGT BILAGA 10019501

VERKSAMHETER/ÅTGÄRDER SOM UNDANTAS FRÅN FÖRBUD ENLIGT MILJÖBALKEN

- ⊙ GENERELLA BIOTOPSKYDD
- STRANDSKYDD
- STRANDLINJE

FÖRBUDEN I 7:11 2 ST. MB GÄLLER INTE BYGGANDE AV ALLMÄN VÄG
FÖRBUDEN I 7:15 MB GÄLLER INTE BYGGANDE AV ALLMÄN VÄG

SKYDDIGHET ATT GÖRA ANMÄLAN FÖR SAMRÅD ENLIGT 12:6 MB GÄLLER INTE FÖR DE VERKSAMHETER OCH ÅTGÄRDER SOM BEHOVS FÖR ATT BYGGA VÄGEN OCH SOM FASTSTÄLLS OCH INGÅR I VÄGOMRÅDET FÖR ALLMÄN VÄG ELLER OMRÅDE FÖR TILLFÄLLIG NYTTJÄNDERÄTT

ÅTGÄRDER SOM UNDANTAS FRÅN KRAV PÅ BYGGLOV

BYGGLOV KRÄVS INTE FÖR MURAR OCH BULLERSKYDDSSKÄRMAR SOM INGÅR I PLANEN SAMT FÖR UPPLAG OCH MATERIALGÅRDAR UNDER BYGGTIDEN. GÄLLER HELA PLANEN.

SÄRSKILDA BESLUT SOM TAS I SAMBAND MED FASTSTÄLLELSE AV VÄGPLAN



- ✕ ✕ INDRAGNING AV VÄG FRÅN ALLMÄNT UNDERHÅLL

ÖVRIGA BETECKNINGAR PÅ PLANKARTA

- **YYYY NY VÄG, VÄGBANEKANTER, MED LÄNGDMÄTNING OCH HÖJDSÄTTNING
- YYYYYY VÄGRÄCKE

HÖJDSYSTEM: RH 2000
 KOORDINATSYSTEM: SWEREF 99 18.00
 FASTIGHETSKARTANS AKTUALITET 2014-05/06
 PROJEKTERINGSKARTANS AKTUALITET 2015

Orienteringsfigur:

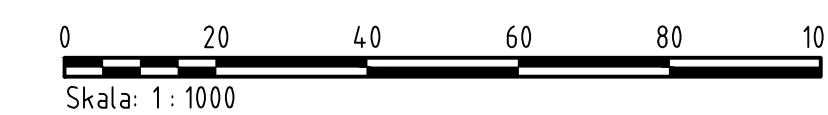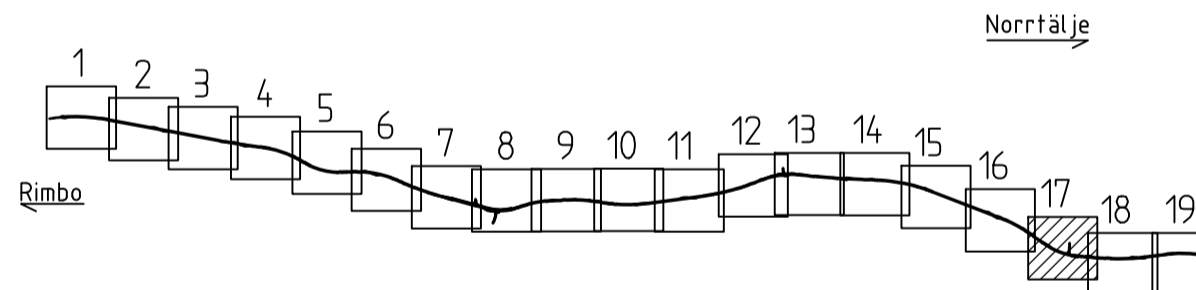

TYP AV PLAN		VÄGPLAN	
GRANSKNINGSSTATUS / SYFTE			
HANDLINGSTYP			
GRANSKNINGSHANDLING			
DATUM 2020-08-24		LEVERANS / ÄNDRINGS-PM	
OBJEKT			
VÄG 77			
UPPSALA LÄNSGR - RÖSA			
DELOMRÅDE / BANDEL			
UPPSALA LÄNSGR - EKNÅS			
ANLÄGGNINGSDIAGRAM			
GEMENSAM			
OBJEKTNUMMER / KM 107256	KONSTRUKTIONNUMMER		
BESTÄLLARE	LEVERANTÖR		
TRAFIKVERKET	ÄF INFRASTRUCTURE		
SKAPAD AV H FORSBERG	UPPRAGSGNUMMER 742509		
GODKÄND AV L ÄHLEN	AVDELNING		
RITNINGSTYP			
PLANRITNING			
TEKNIKOMRÅDE / INNEHÅLL			
T VÄGFORMNING OCH TRAFIK			
BESKRIVNING			
PLANKARTA			
KM 8/900 - 9/500			
SKALA 1:1000	FORMAT A1	FÖRVALTNINGSNUMMER	
RITNINGNUMMER 1 00 T 02 17	BLAD 17	NÄSTA BLAD 18	BET

2019-11-27 08:04
 2019-11-27 09:41
 2019-08-24 09:36
 2019-09-17 06:02
 2019-11-27 08:04
 2019-11-27 09:41
 2019-11-27 09:36
 2019-09-17 06:02
 2019-11-27 08:04
 2019-11-27 09:41
 2019-11-27 09:36
 2019-09-17 06:02
 2019-11-27 08:04
 2019-11-27 09:41
 2019-11-27 09:36
 2019-09-17 06:02
 2019-11-27 08:04
 2019-11-27 09:41
 2019-11-27 09:36
 2019-09-17 06:02



TECKENFÖRKLARING:

- MARKANSPRÅK**
- GRÄNS FÖR VÄGOMRÅDE
 - AVGRÄNSNING MELLAN OLIKA TYPER AV MARKANSPRÅK
 - V** NYTT VÄGOMRÅDE MED VÄGRÄTT
 - Vi** NYTT VÄGOMRÅDE MED INSKRÄNKT VÄGRÄTT (SPECIFIKATION ENLIGT BILAGA 100T9501)
 - T** TILLFÄLLIG NYTTJANDERÄTT (SPECIFIKATION ENLIGT BILAGA 100T9501)

- SKYDDSÅTGÄRDER OCH FÖRSIKTIGHETSMÅTT**
- MARKERING ELLER AVGRÄNSNING AV SKYDDSÅTGÄRDER OCH FÖRSIKTIGHETSMÅTT
 - Skx - SPECIFICERADE ÅTGÄRDER ENLIGT BILAGA 100T9501

- VERKSAMHETER/ÅTGÄRDER SOM UNDANTAS FRÅN FÖRBUD ENLIGT MILJÖBALKEN**
- GENERELLA BIOTOPSKYDD
 - STRANDSKYDD
 - STRANDLINJE

FÖRBUDEN I 7:11 2. ST. MB GÄLLER INTE BYGGANDE AV ALLMÄN VÄG
 FÖRBUDEN I 7:15 MB GÄLLER INTE BYGGANDE AV ALLMÄN VÄG
 SKYLIGHET ATT GÖRA ANMÄLAN FÖR SAMRÅD ENLIGT 12:6 MB GÄLLER INTE FÖR DE VERKSAMHETER OCH ÅTGÄRDER SOM BEHOVS FÖR ATT BYGGA VÄGEN OCH SOM FASTSTÄLLS OCH INGÅR I VÄGOMRÅDET FÖR ALLMÄN VÄG ELLER OMRÅDE FÖR TILLFÄLLIG NYTTJANDERÄTT


ÅTGÄRDER SOM UNDANTAS FRÅN KRAV PÅ BYGGLOV
 BYGGLOV KRÄVS INTE FÖR MURAR OCH BULLERSKYDDSSKÄRMAR SOM INGÅR I PLANEN SAMT FÖR UPPLAG OCH MATERIALGÅRDAR UNDER BYGGTIDEN. GÄLLER HELA PLANEN.

SÄRSKILDA BESLUT SOM TAS I SAMBAND MED FASTSTÄLLELSE AV VÄGPLAN

- INDRAGNING AV VÄG FRÅN ALLMÄNT UNDERHÅLL

- ÖVRIGA BETECKNINGAR PÅ PLANKARTA**
- NY VÄG, VÄGBANEKANTER, MED LÄNGDMÄTNING OCH HÖJDSÄTTNING
 - VÄGRÄCKE

HÖJDSYSTEM: RH 2000
 KOORDINATSYSTEM: SWEREF 99 18.00
 FASTIGHETSKARTANS AKTUALITET 2014-05/06
 PROJEKTERINGSKARTANS AKTUALITET 2015

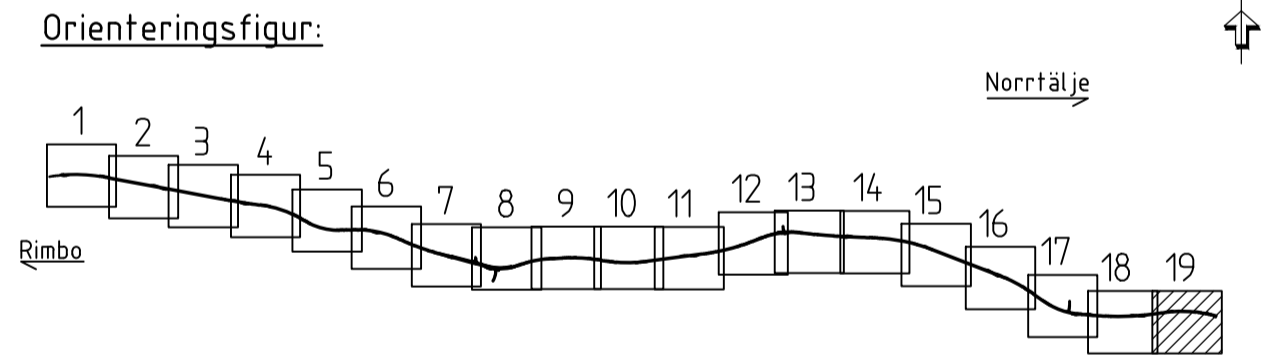

TYP AV PLAN		VÄGPLAN	
GRANSKNINGSSTATUS / SYFTE			
HANDLINGSTYP			
GRANSKNINGSHANDLING		LEVERANS / ÄNDRINGS-PM	
DATUM		2020-08-24	
OBJEKT			
VÄG 77			
UPPSALA LÄNSGR - RÖSA			
DELOMRÅDE / BANDEL			
UPPSALA LÄNSGR - EKNÄS			
ANLÄGGNINGSDEL			
GEMENSAM			
OBJEKTNUMMER / KM	KONSTRUKTIONNUMMER		
107256	742509		
BESTÄLLARE	LEVERANTÖR		
TRAFIKVERKET	ÅF INFRASTRUCTURE		
SKAPAD AV	UPPDRAGSGNUMMER		
H FORSBERG	742509		
GODKÄND AV	AVDELNING		
L ÄHLEN			
RITNINGSTYP			
PLANRITNING			
TEKNIKOMRÅDE / INNEHÅLL			
T VÄGUTFORMNING OCH TRAFIK			
BESKRIVNING			
PLANKARTA			
KM 10/050 - 10/600			
SKALA	FORMAT	FÖRVALTNINGSNUMMER	
1:1000	A1		
RITNINGNUMMER	BLAD	NÄSTA BLAD	BET
1 00 T 02 19	19	-	

REF: M000001, M000002, M000003, M000004, M000005, M000006, M000007, M000008, M000009, M000010
 2018-08-17 09:08, 2018-11-21 14:51, 2018-11-29 09:10, 2018-11-29 09:10, 2018-11-29 09:10, 2018-11-29 09:10, 2018-11-29 09:10, 2018-11-29 09:10, 2018-11-29 09:10, 2018-11-29 09:10, 2018-11-29 09:10

PLO: 2020-08-19 09:30 X:\CENTRAL FILE - PREMIO\742509 - VÄG 77 UPPSALA LÄNSGRANS-RÖSA -67486-102.LCAD\Y:\TRID\DEF\100T0219.DWG FORSBERG HANS