


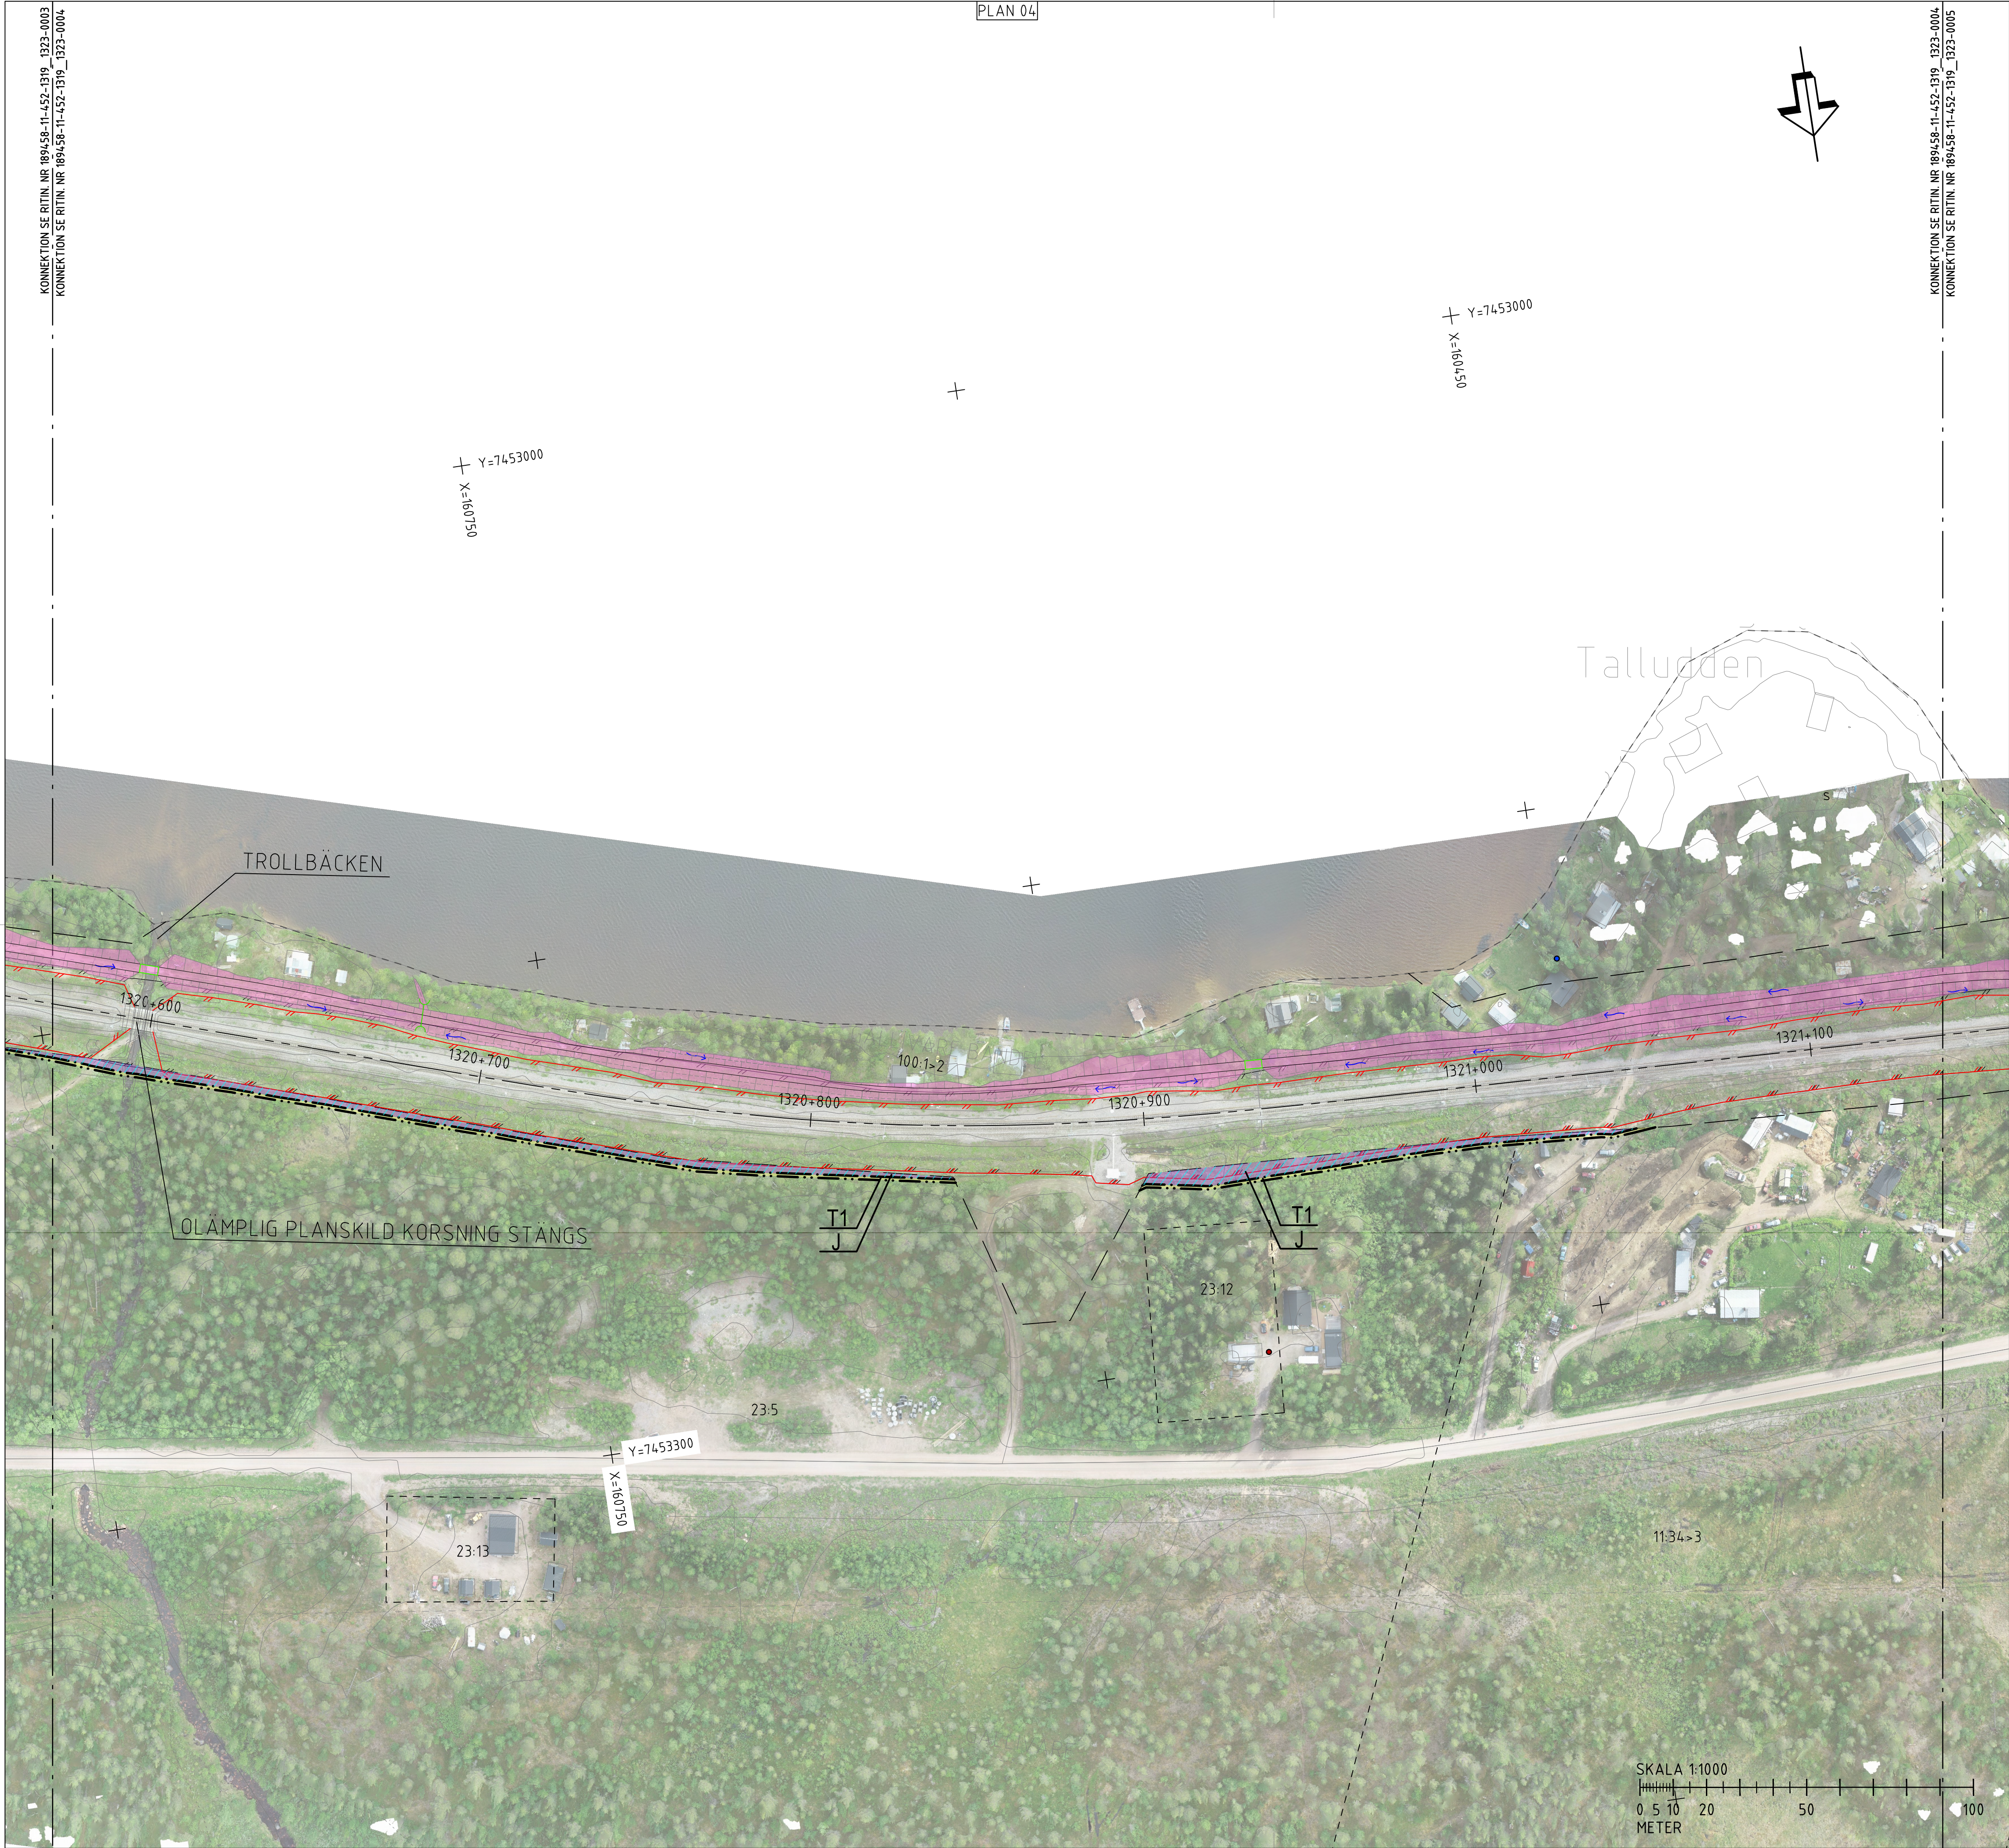

KOORDINATSYSTEM
SYSTEM I PLAN: SWEREF 99 20 15
SYSTEM I HÖJD: RH 2000
BEFINTLIGT

TRUMMA
STÄNGSEL
FASTIGHETSGRÄNS
FASTIGHETSBETECKNING
TRAKTGRÄNS
BEFINTLIG BRUNN DRICKSVATTEN / AVLOPP
BEFINTLIGT HUS

PLANERAT

VÄGKANT GÅNGSTRÅK, GRUS
LÄNGDMÄTNING JÄRNVÄG
SLÄNTMARKERING
DIKE
NYTT STÄNGSEL
REGISTERAD PLANKORSNING SOM STÄNGS
GÅNGBRO
TRUMMA
FLÖDESPILAR
KUPOLBRUNN

OMRÅDE FÖR FÖRSLAG PÅ ENSKILD ANLÄGGNING
INGÅR EJ I JÄRNVÄGSPLAN
NY JÄRNVÄGSMARK, ÄGANDERÄTT
NY JÄRNVÄGSMARK MED SERVITUTSRÄTT
T1 TILLF. NYTTJÄNDE FÖR BYGGANDE AV VILTSTÄNGSEL
T2 TILLF. NYTTJÄNDE FÖR UPPLAGSPLATS OCH ETABLERING
T3 TILLF. NYTTJÄNDE FÖR BYGGVÄG
NYTT MARKANSPRÅK INOM OMRÅDE FÖR STRANDSKYDD

TILLFÄLLIG NYTTJÄNDERÄTT GÄLLER FRÅN BYGGSTART TILL 1 MÅNAD EFTER GODKÄND
SLUTBESIKTNING.

ANVISNINGAR
SAMTLIGA OLOVLIGA PLANKORSNINGAR INOM JÄRNVÄGSPLANEN SAMT
OLÄMPLIG PLANSKILD KORSNING I SEKTION CA 1320+600 STÄNGS.
INGET ARBETE FÅR SKE UNDER PERIODEN MAJ-JUNI.

ORIENTERINGSFIGUR

TYP AV PLAN			
LEVERANTÖR		TEKNIKOMRÅDE	
RAMBOLL		VÄG	
AVDELNING		LEVERANS/ÄNDRINGS-PM	
ROAD PLANNING NORTH		KONSTRUKTIONSNUMMER	
UPPGÄGGSNUMMER		GRÄNSSTATUS / SYFTE	
1320074448		GRÄNSSTATUS / SYFTE	
SKAPAD AV		HANDLINGSTYP	
R. SHARMA		ANLÄGGNINGSTYP	
GRANSKAD AV		MARK	
J. L. JUNGQVIST		KILOMETER-METER	
GODKÄND AV		1319+000 - 1323+965	
L. LÖÖW		RITINGSNUMMER PROJEKT	
2026-06-08		189458-11-452	
SKALA		BLAD	
1:1000		0004	
FÖRHÅLL		NÄSTA BLAD	
A1		0005	
RITINGSNUMMER FÖRVALTNING		ANDR.	
plotline			